

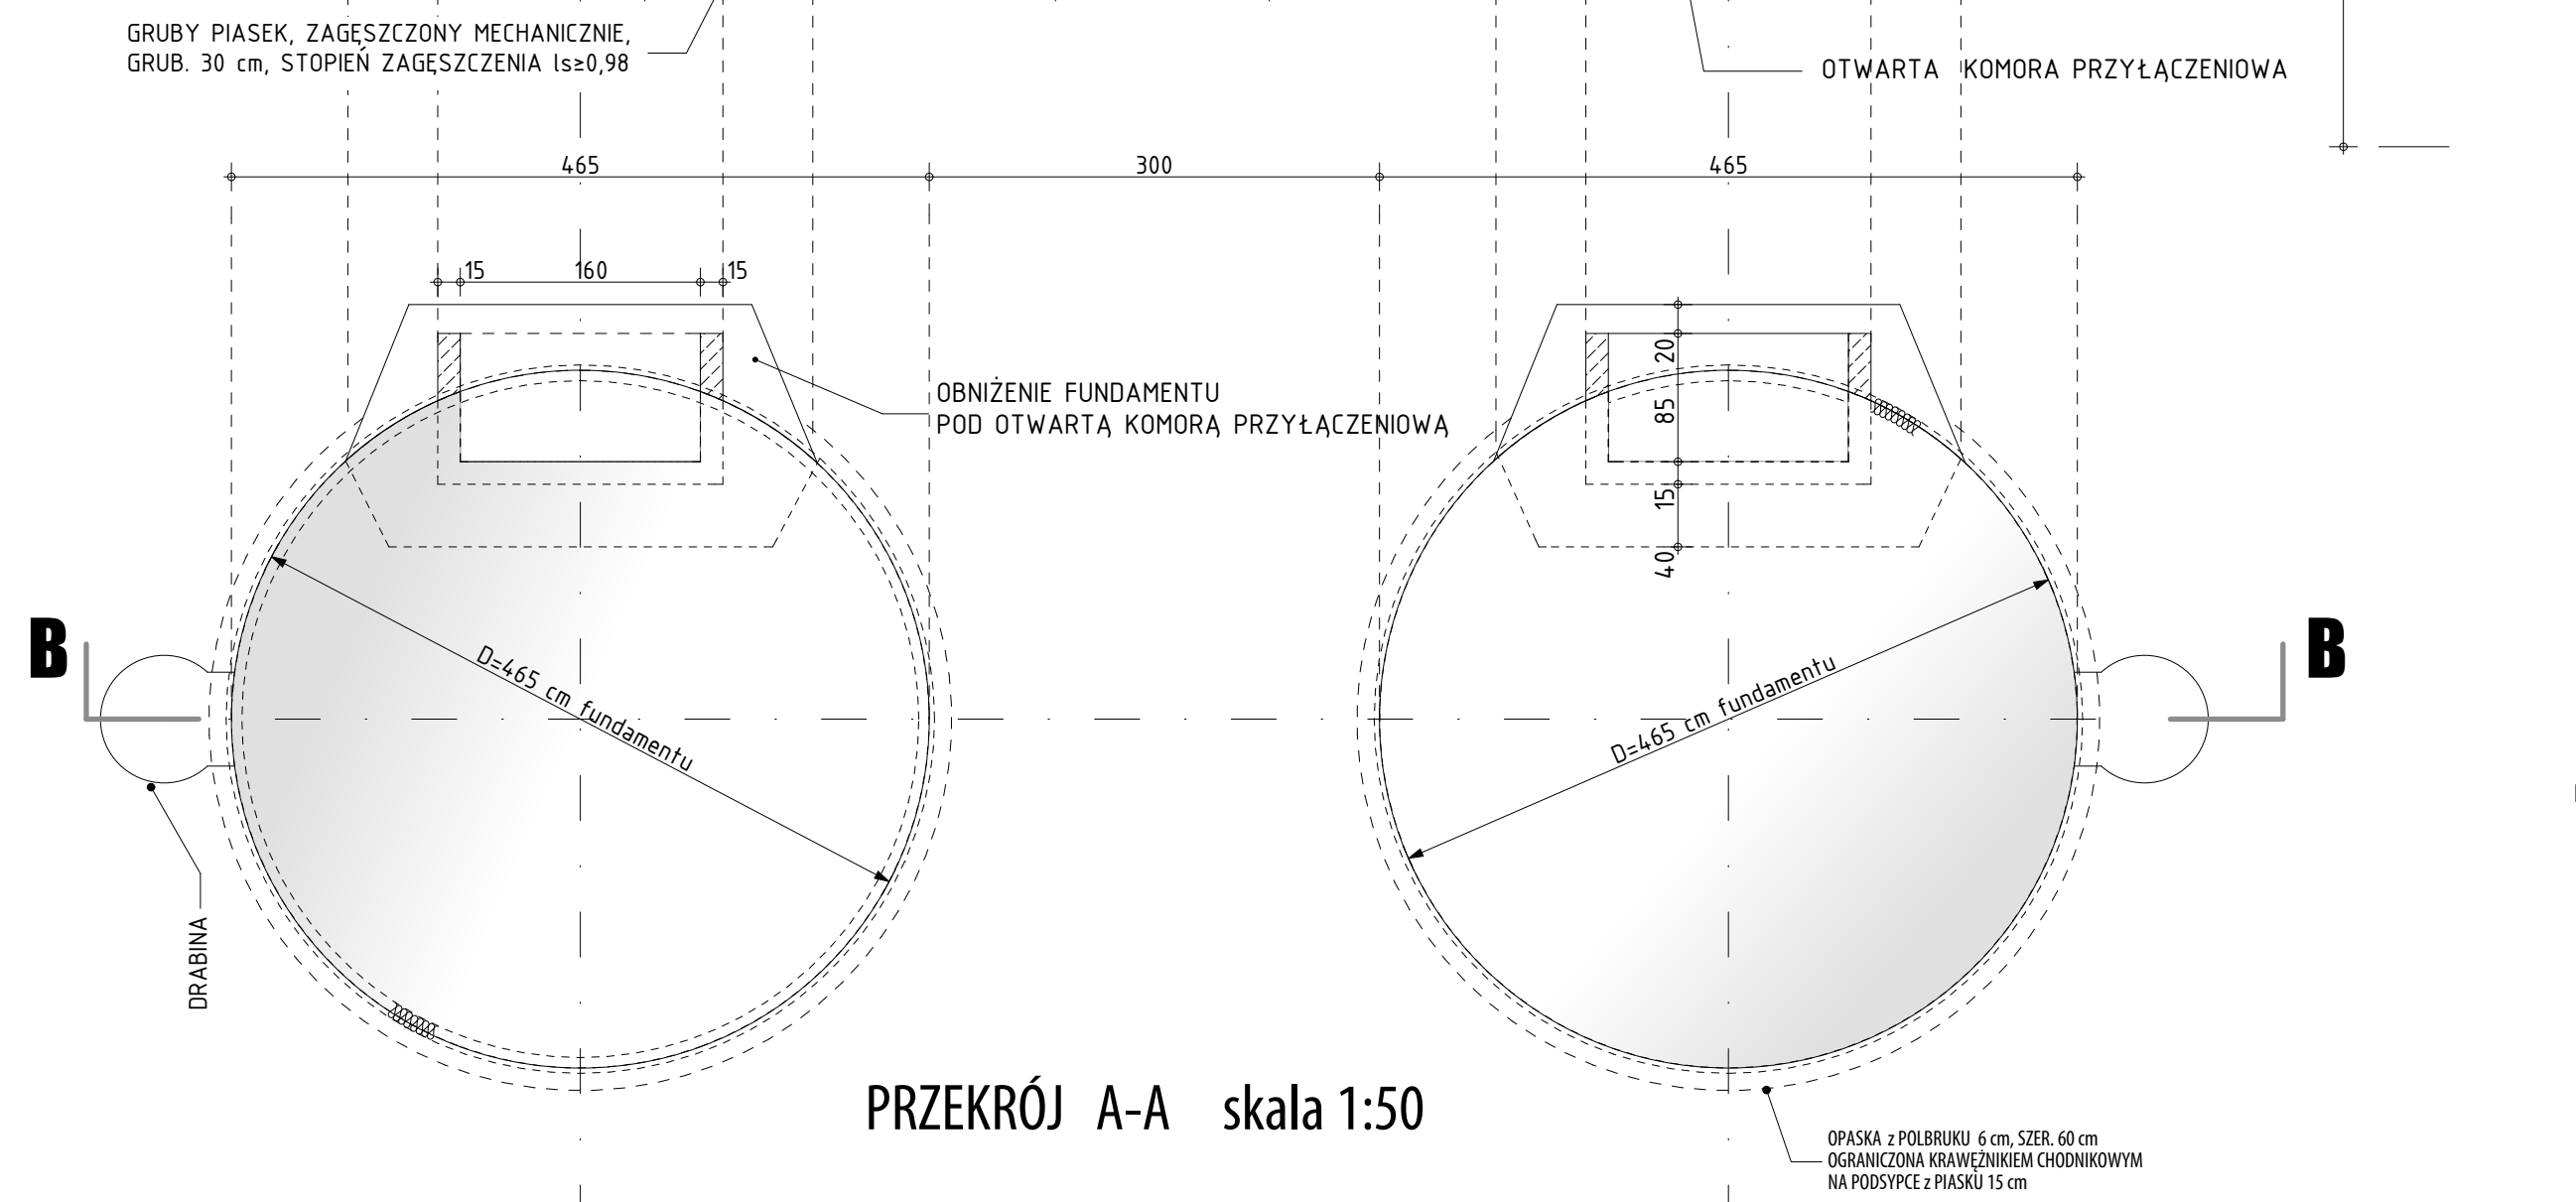


RYSUNEK ZESTAWCZY skala 1:50

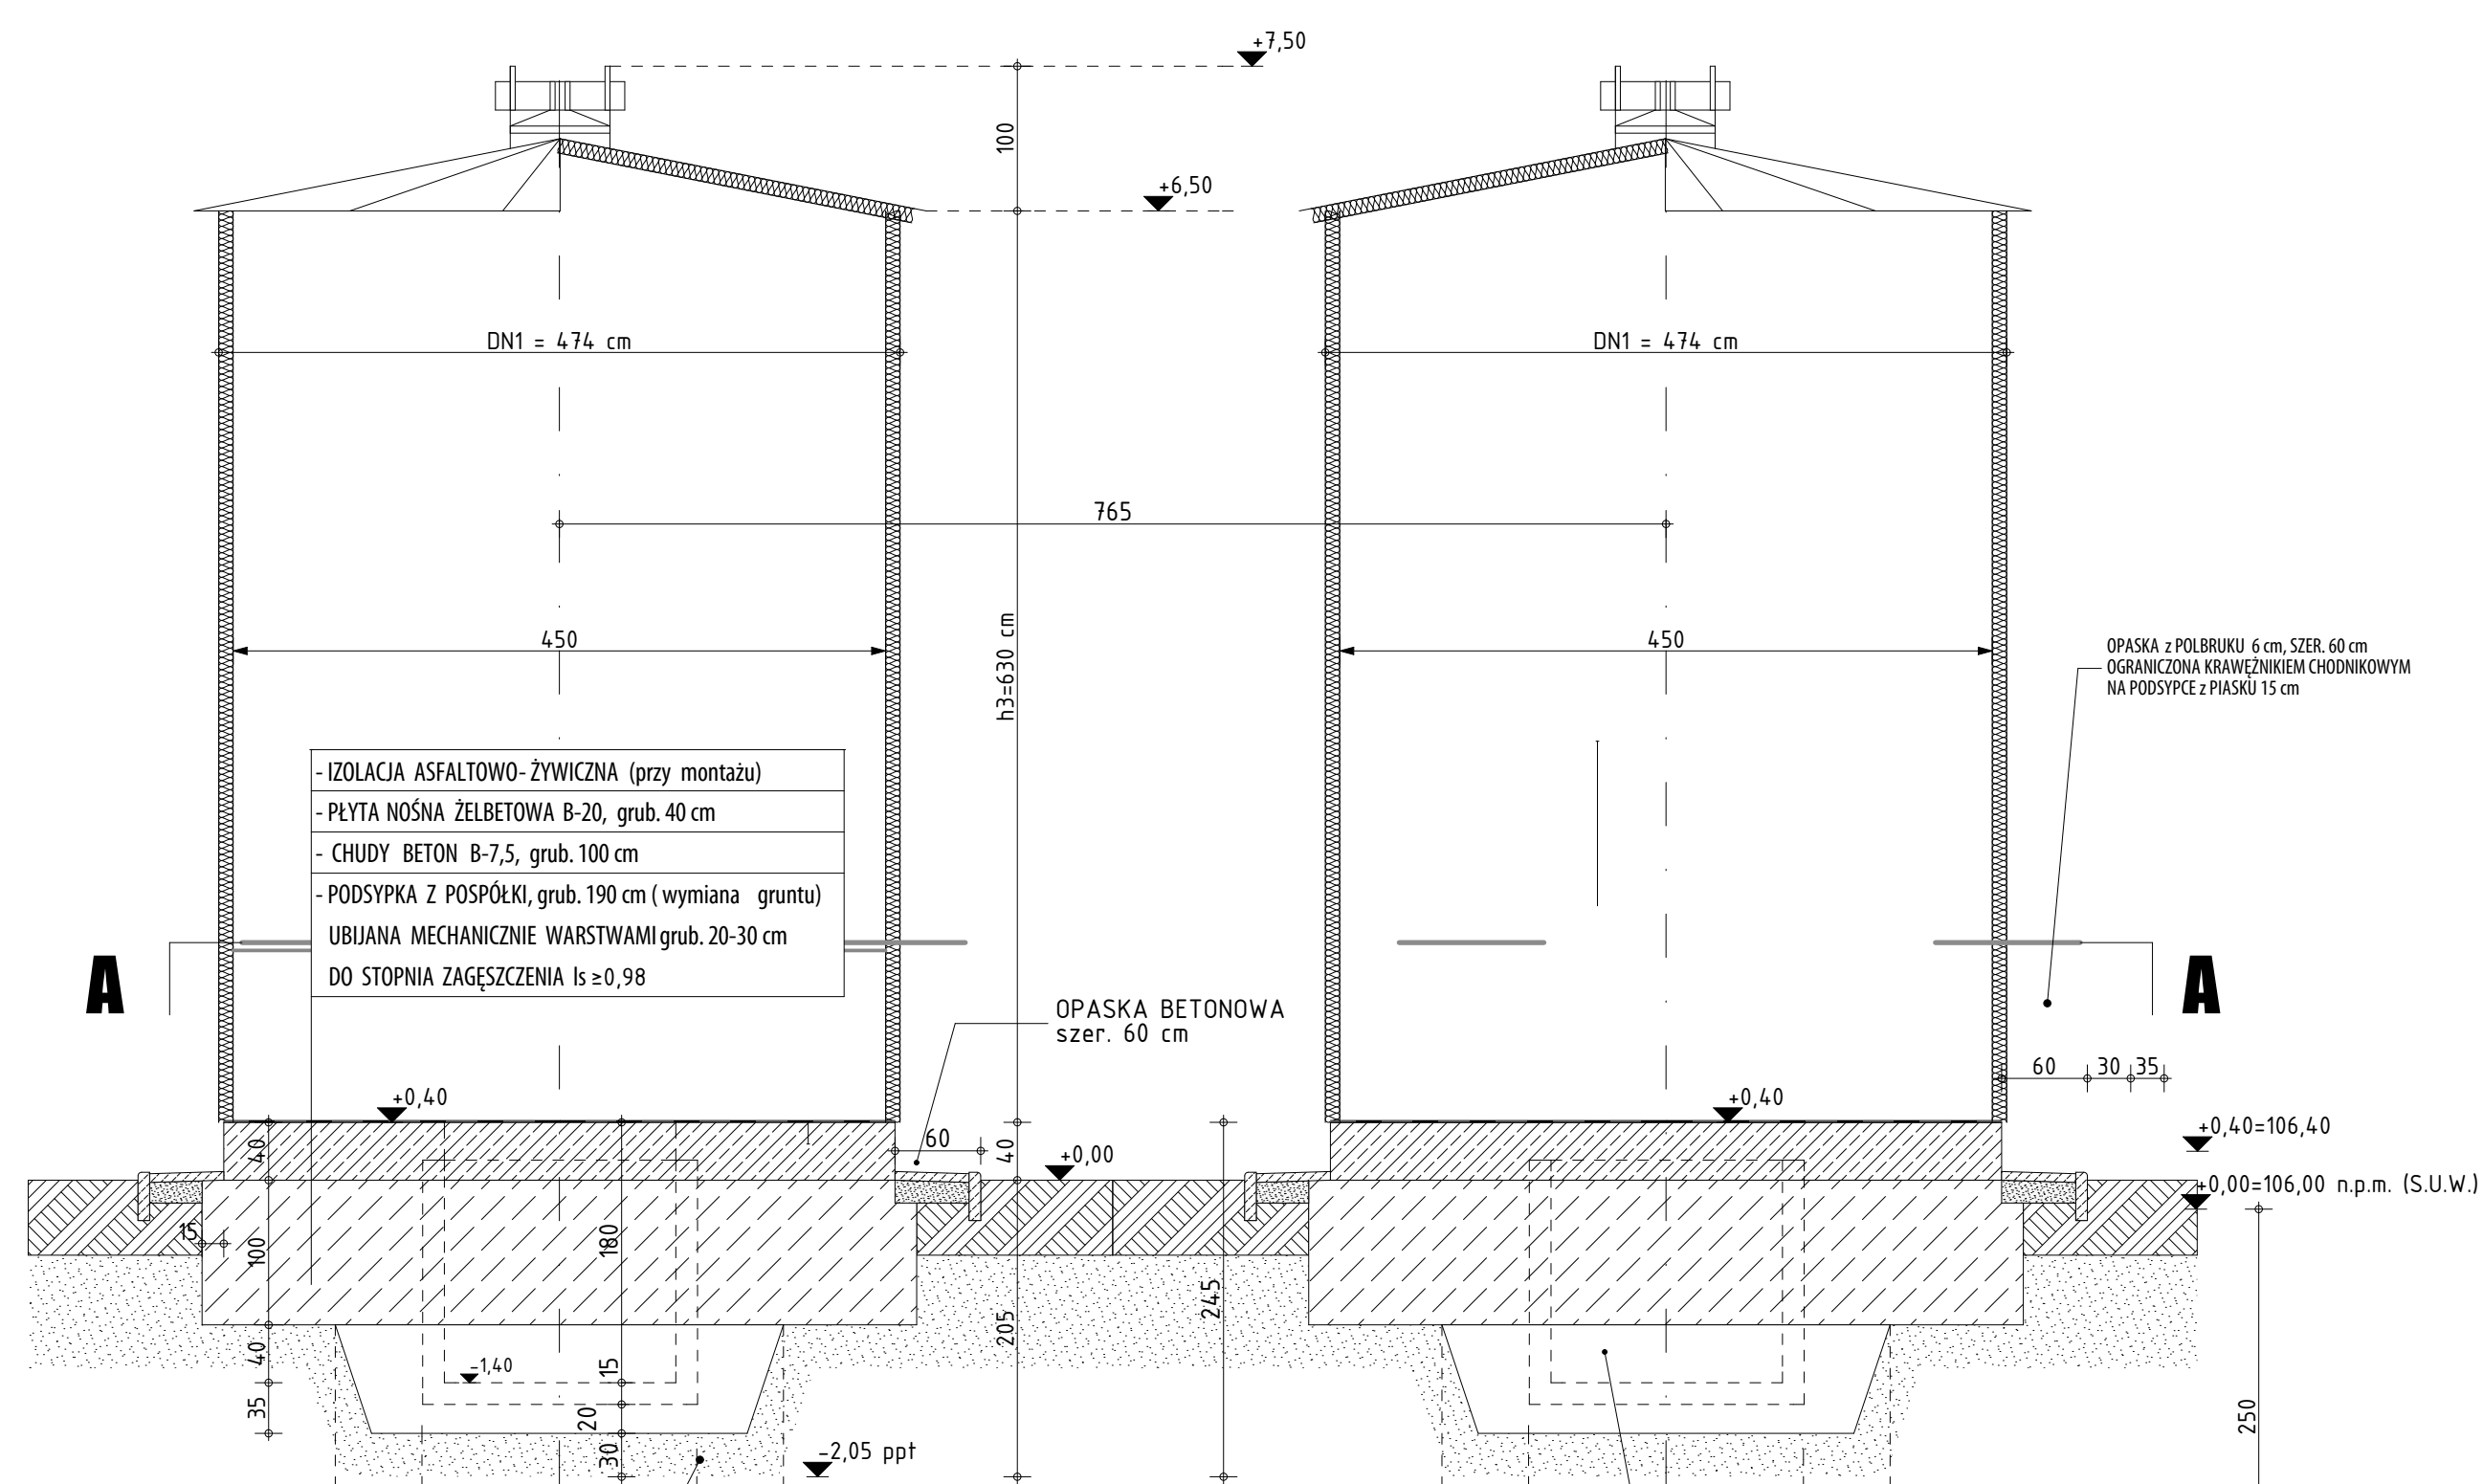

PRZEKRÓJ B-B skala 1:50

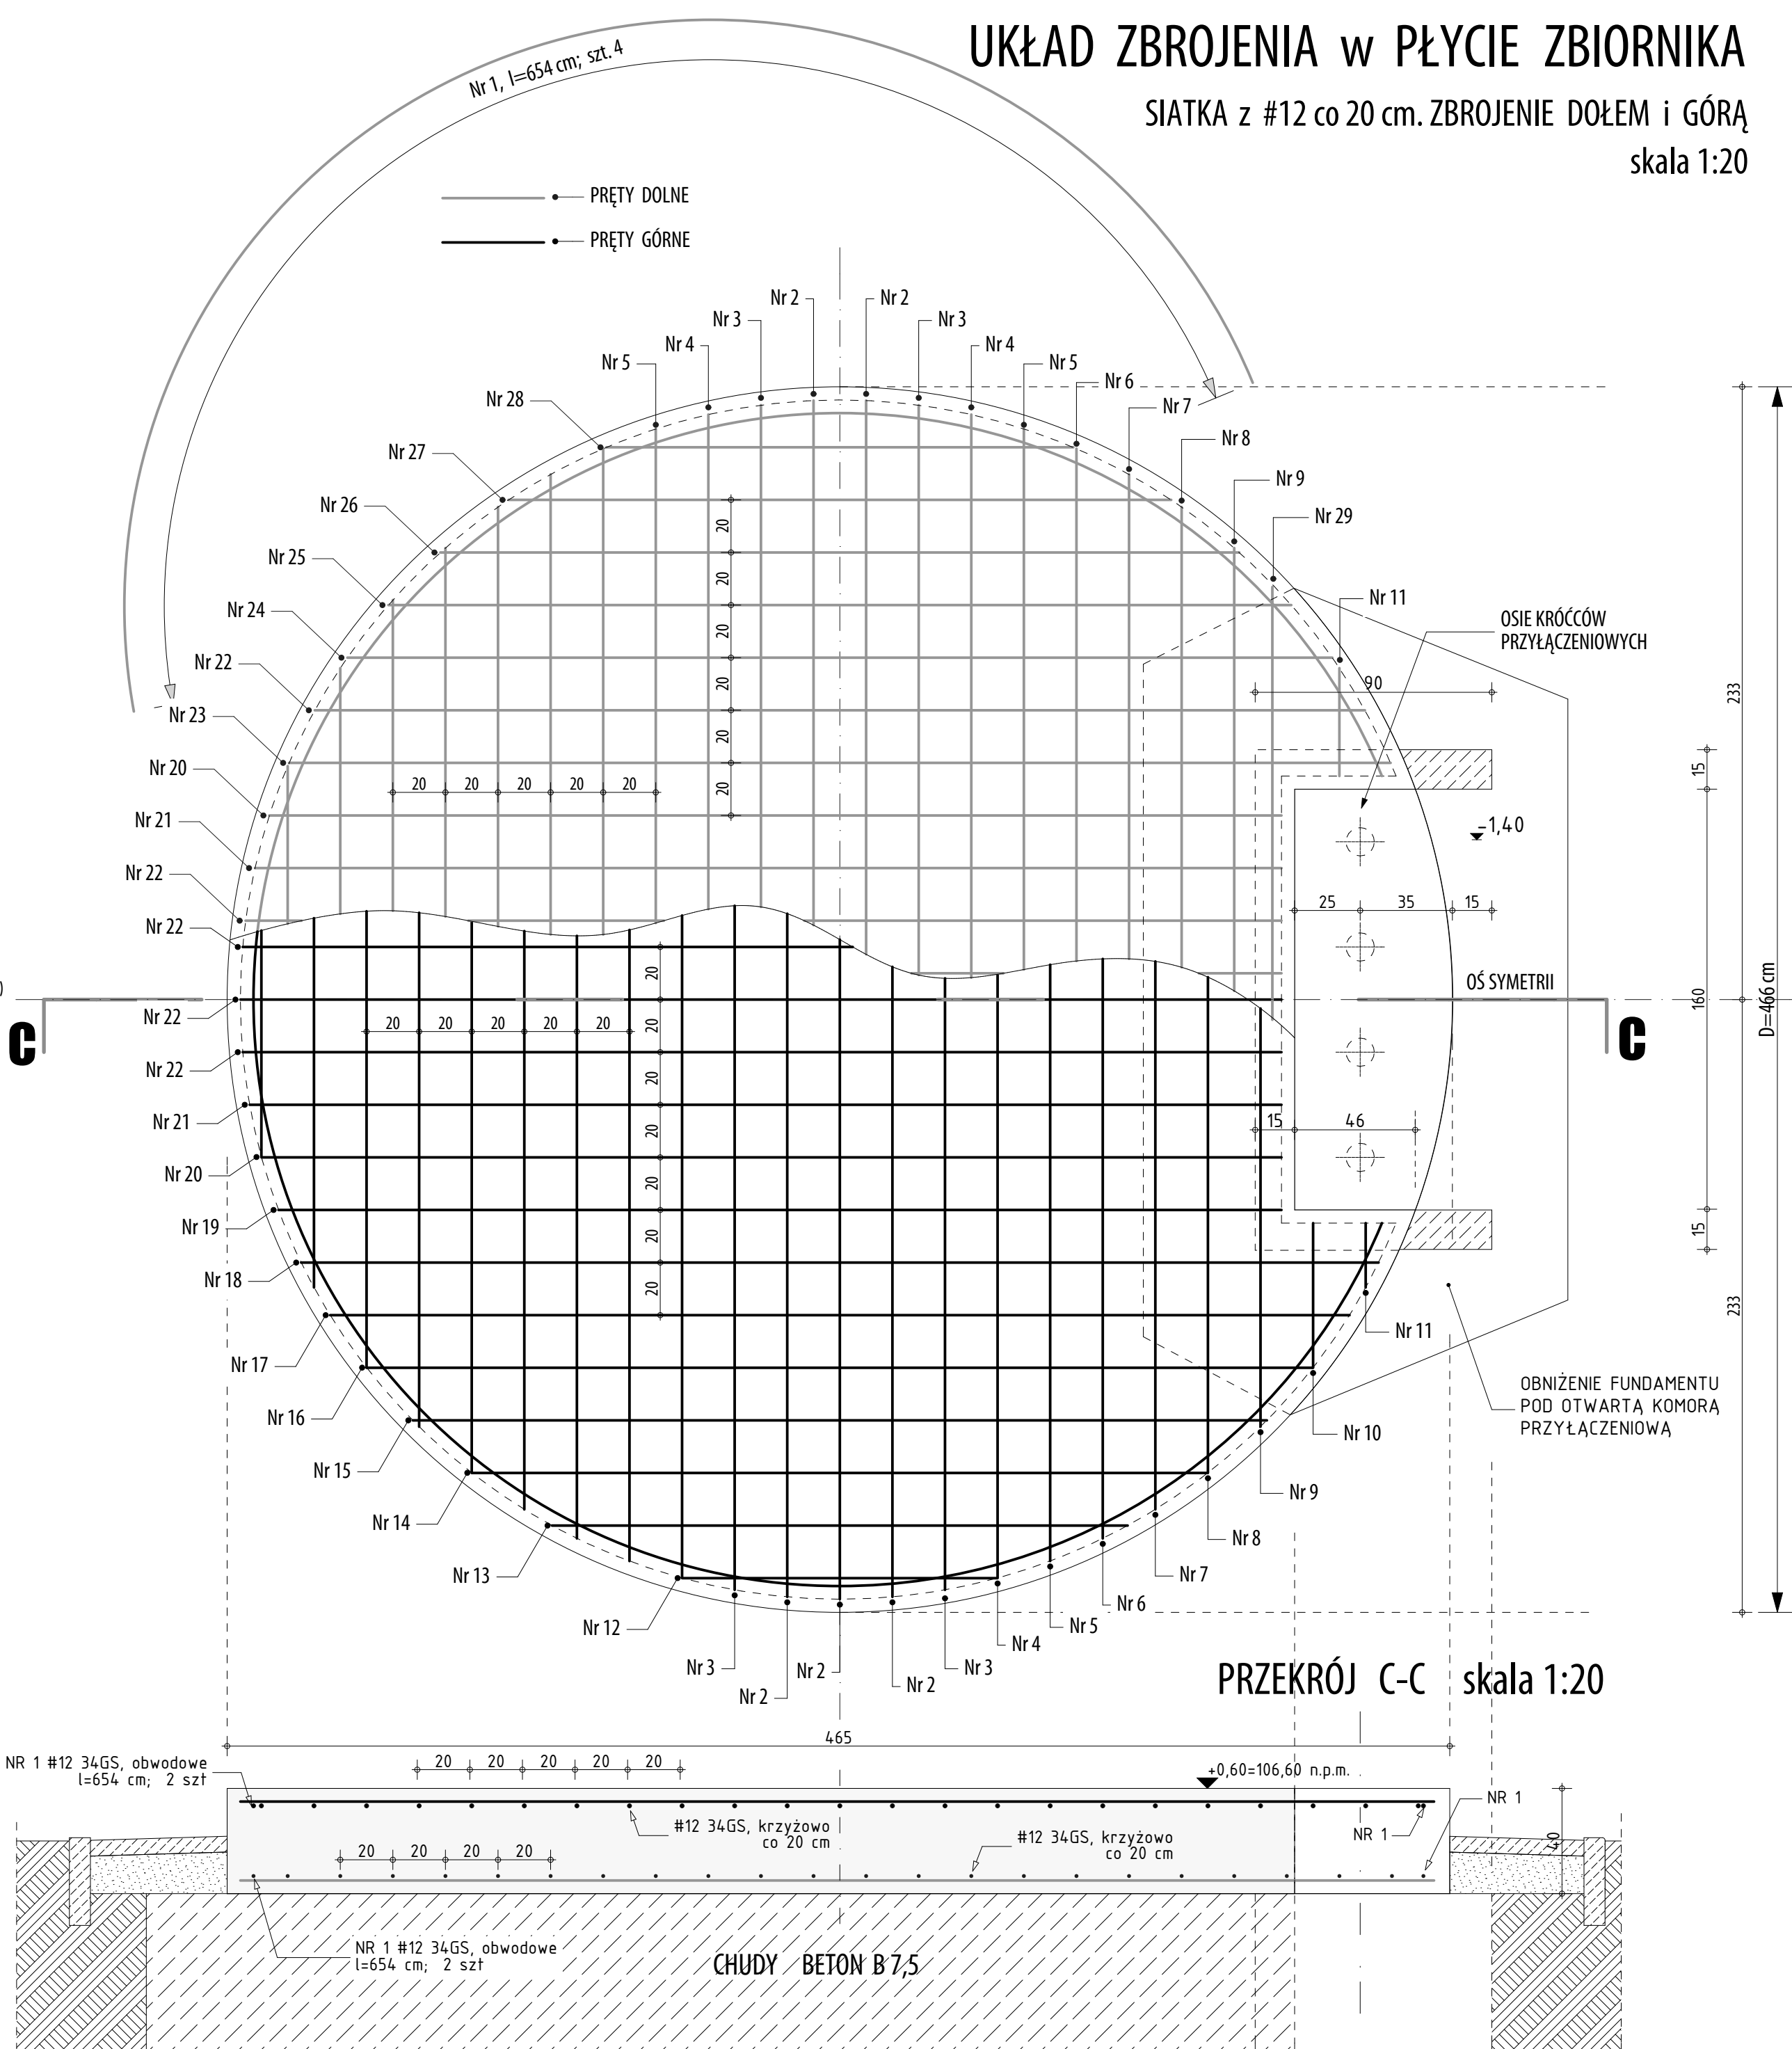

UKŁAD ZBROJENIA w PŁYCI ZBIORNIKA

SIATKA z #12 co 20 cm. ZBROJENIE DOŁEM i GÓRĄ
skala 1:20

PRZEKRÓJ C-C skala 1:20


FUNDAMENT ZBIORNIKA RETENCYJNEGO TYP ZRP-3
wykonanie typu A, o poj. $V=100 \text{ m}^3$, sztuk: 2 skala 1:20

BETON: C 20/25 (phyta zbrojona)
B 7,5 (chudy beton)
STAL: A-III (34GS) #12

ZESTAWIENIE ZBROJENIA
dla 1 PŁYTY FUNDAMENTOWEJ ZBIORNIKA

NR PRETA	SREDNICA f	DŁUGOŚĆ l mm	ILUŚĆ szt	DŁUGOŚĆ OGÓŁEM mm
1	12	654	4	26,16
2	12	454	5	22,70
3	12	449	4	17,96
4	12	440	4	17,60
5	12	427	4	17,08
6	12	410	4	16,40
7	12	388	4	15,52
8	12	360	4	14,40
9	12	325	4	13,00
10	12	55	1	0,55
11	12	24	2	0,48
12	12	120	4	4,80
13	12	219	1	2,19
14	12	280	1	2,80
15	12	325	1	3,25
16	12	360	1	3,60
17	12	388	1	3,88
18	12	410	1	4,10
19	12	381	1	3,81
20	12	388	2	7,76
21	12	392	2	7,84
22	12	395	5	19,75
23	12	419	1	4,19
24	12	375	2	7,50
25	12	346	1	3,46
26	12	304	1	3,04
27	12	252	1	2,52
28	12	178	1	1,78
29	12	314	1	3,14
DUŁOŚĆ RAZEM				mb
CIĘŻAR JEDNOSTKOWY				kg/mb
MASA OGÓŁEM				kg
				223,12 kg

SCHEMAT PODŁĄCZEŃ
2 ZBIORNIKÓW RETENCYJNYCH ZRP-3, typ A
o poj. 2 x 100 m³; skala 1:100

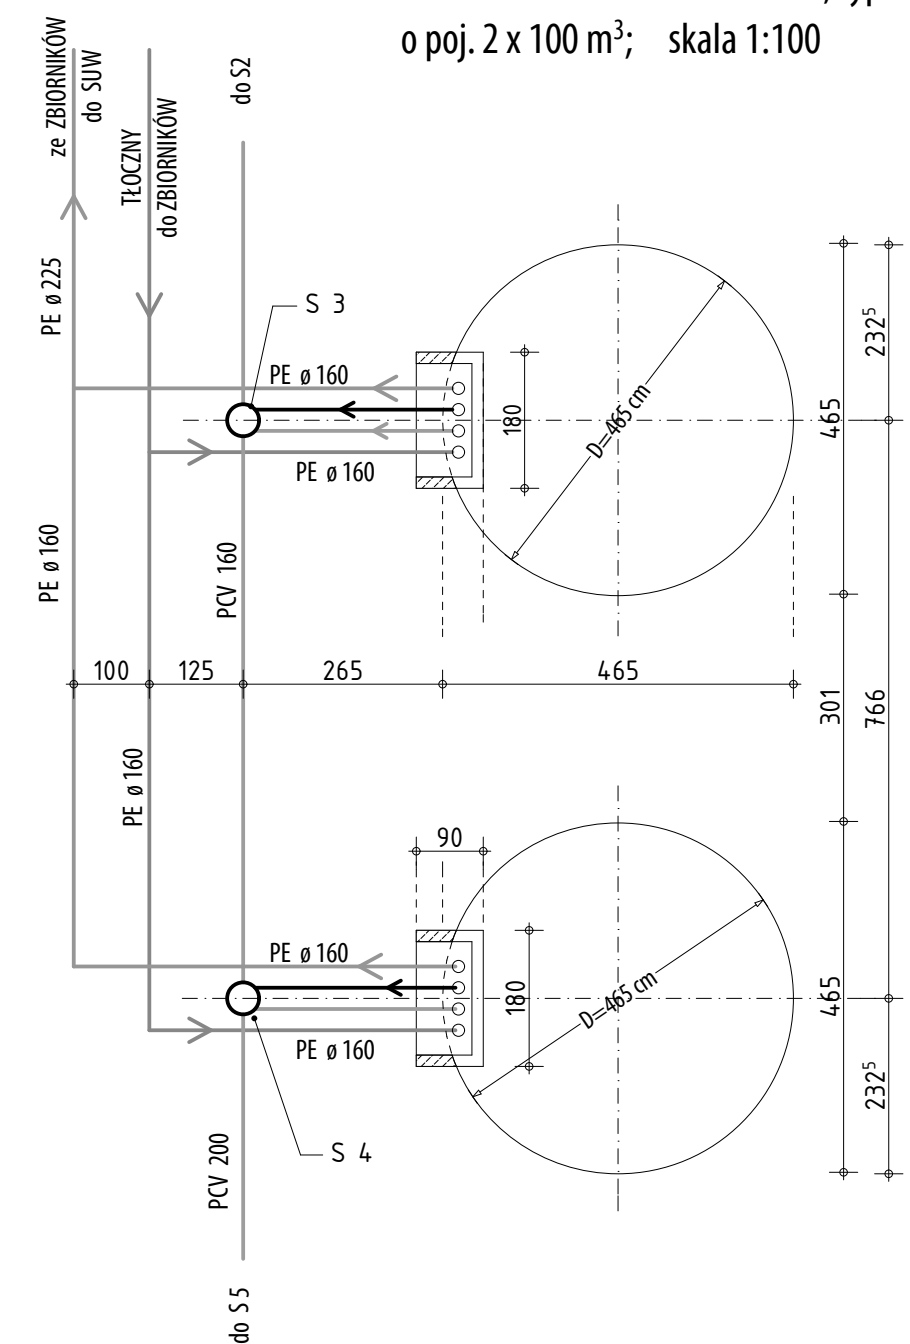

S.U.W. WIŚNIEWO
Modernizacja i Rozbudow

INWESTOR:
Urząd Gminy Wiśniewo; pow. mławski, woj. mazowiecki

ADRES BUDOWY:
m. Wiśniewo ; pow. mławski, woj. mazowiecki
działki Nr.: 278

PROJEKTOWAŁ:	PODPIS:
konstrukcja:	

DATA OPRACOWANIA:	czerwiec

SKALA;	1:50;
NO. DOKUMEN	K

NR150NRK0.	K-3
FUNDAMENT POD ZBIORNIKI RETENCYJNE ZRP-3 typ wyk. A, poj.: $V=100 \text{ m}^3$	