
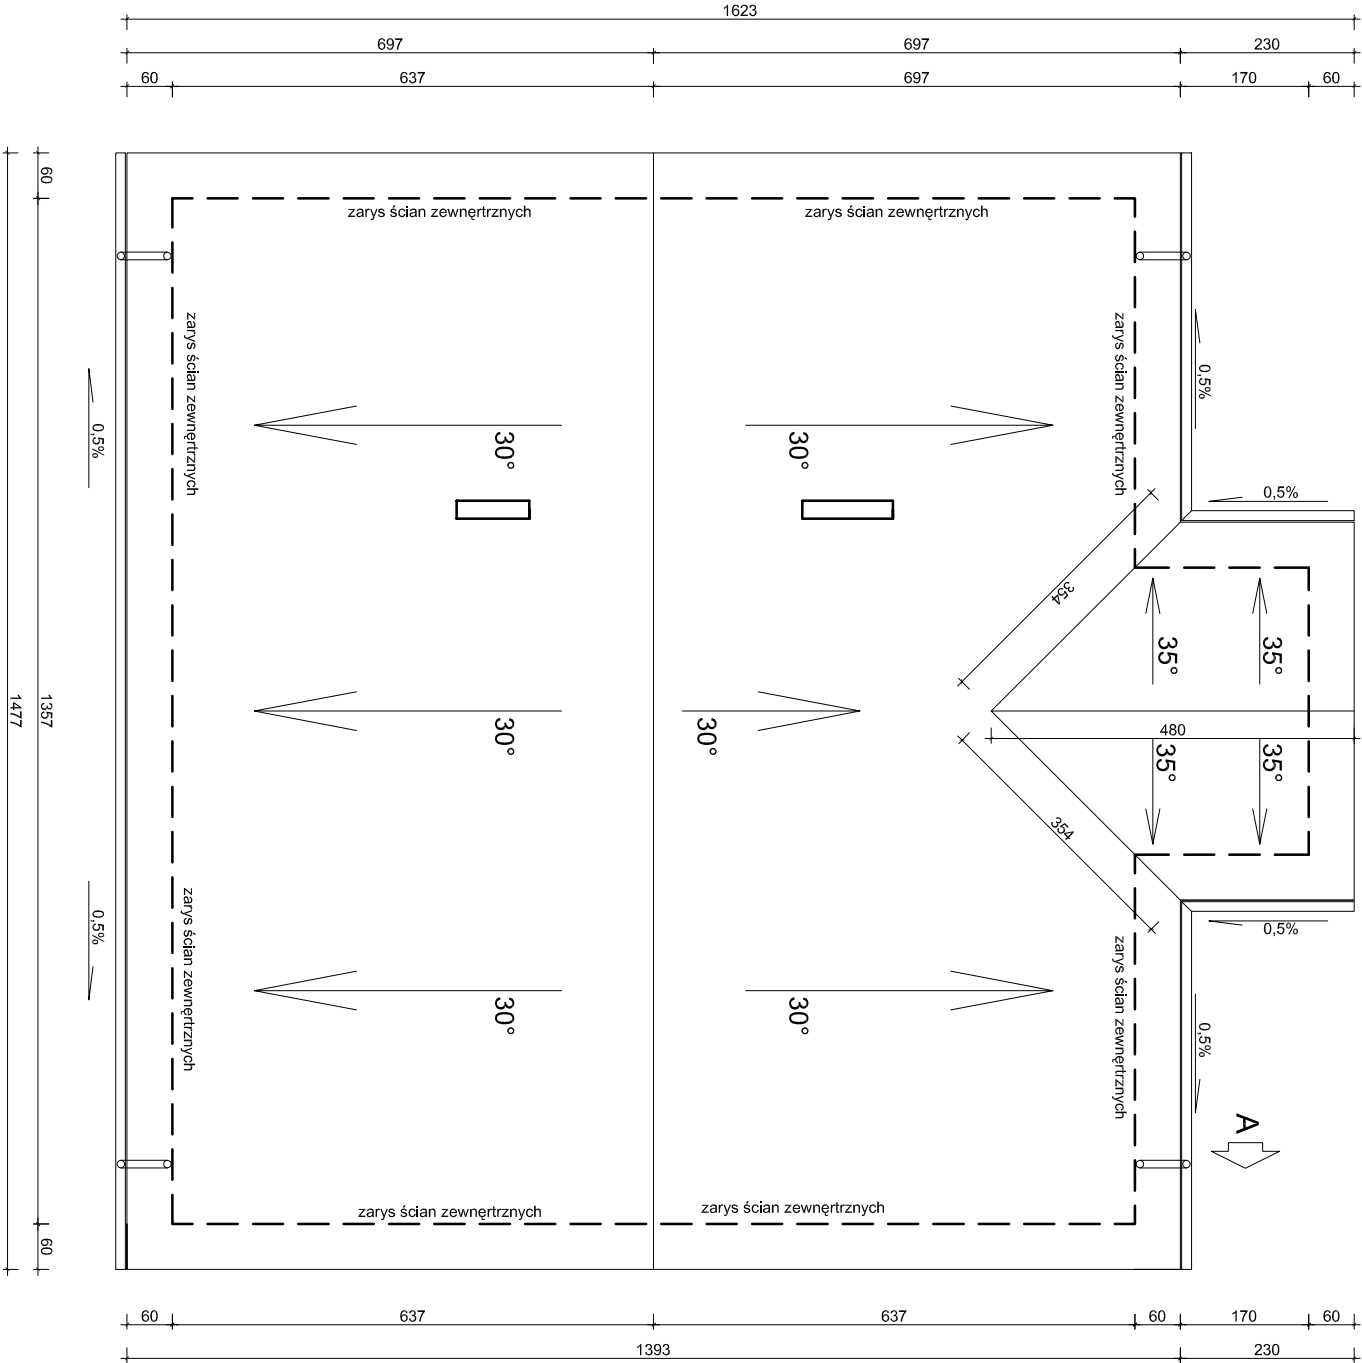


RZUT DACHU

SKALA 1:100

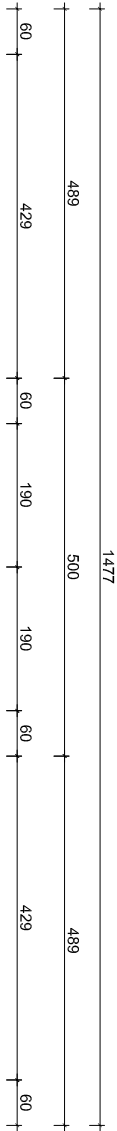

Rura spustowa Ø 90 mm - PCW lub metalowa
Rywna Ø110 mm - PCW lub metalowa

PROJEKT BUDOWLANY				Rozbudowa, przebudowa, nadbudowa wraz z remontem istniejącego budynku świetlicy wiejskiej w miejscowości Stara Otocznia.	
Lokalizacja				06-521 Wiśńiewo, Stara Otocznia 2 działka nr: 236/3	
Inwestor				GMINA WIŚNIEWO 06-521 Wiśńiewo, Wiśńiewo 86	
Tytuł rysunku					
Rzut dachu					
Data:	Rysunek	Branża:	Skala:		
11.2020	5	A	1:100		
Projektant:		Konstruktor:			
Asystent Projektanta:		inż. Mariusz Matuszewski			