


RZUT PARTERU

SKALA 1:50

INWENTARYZACJA

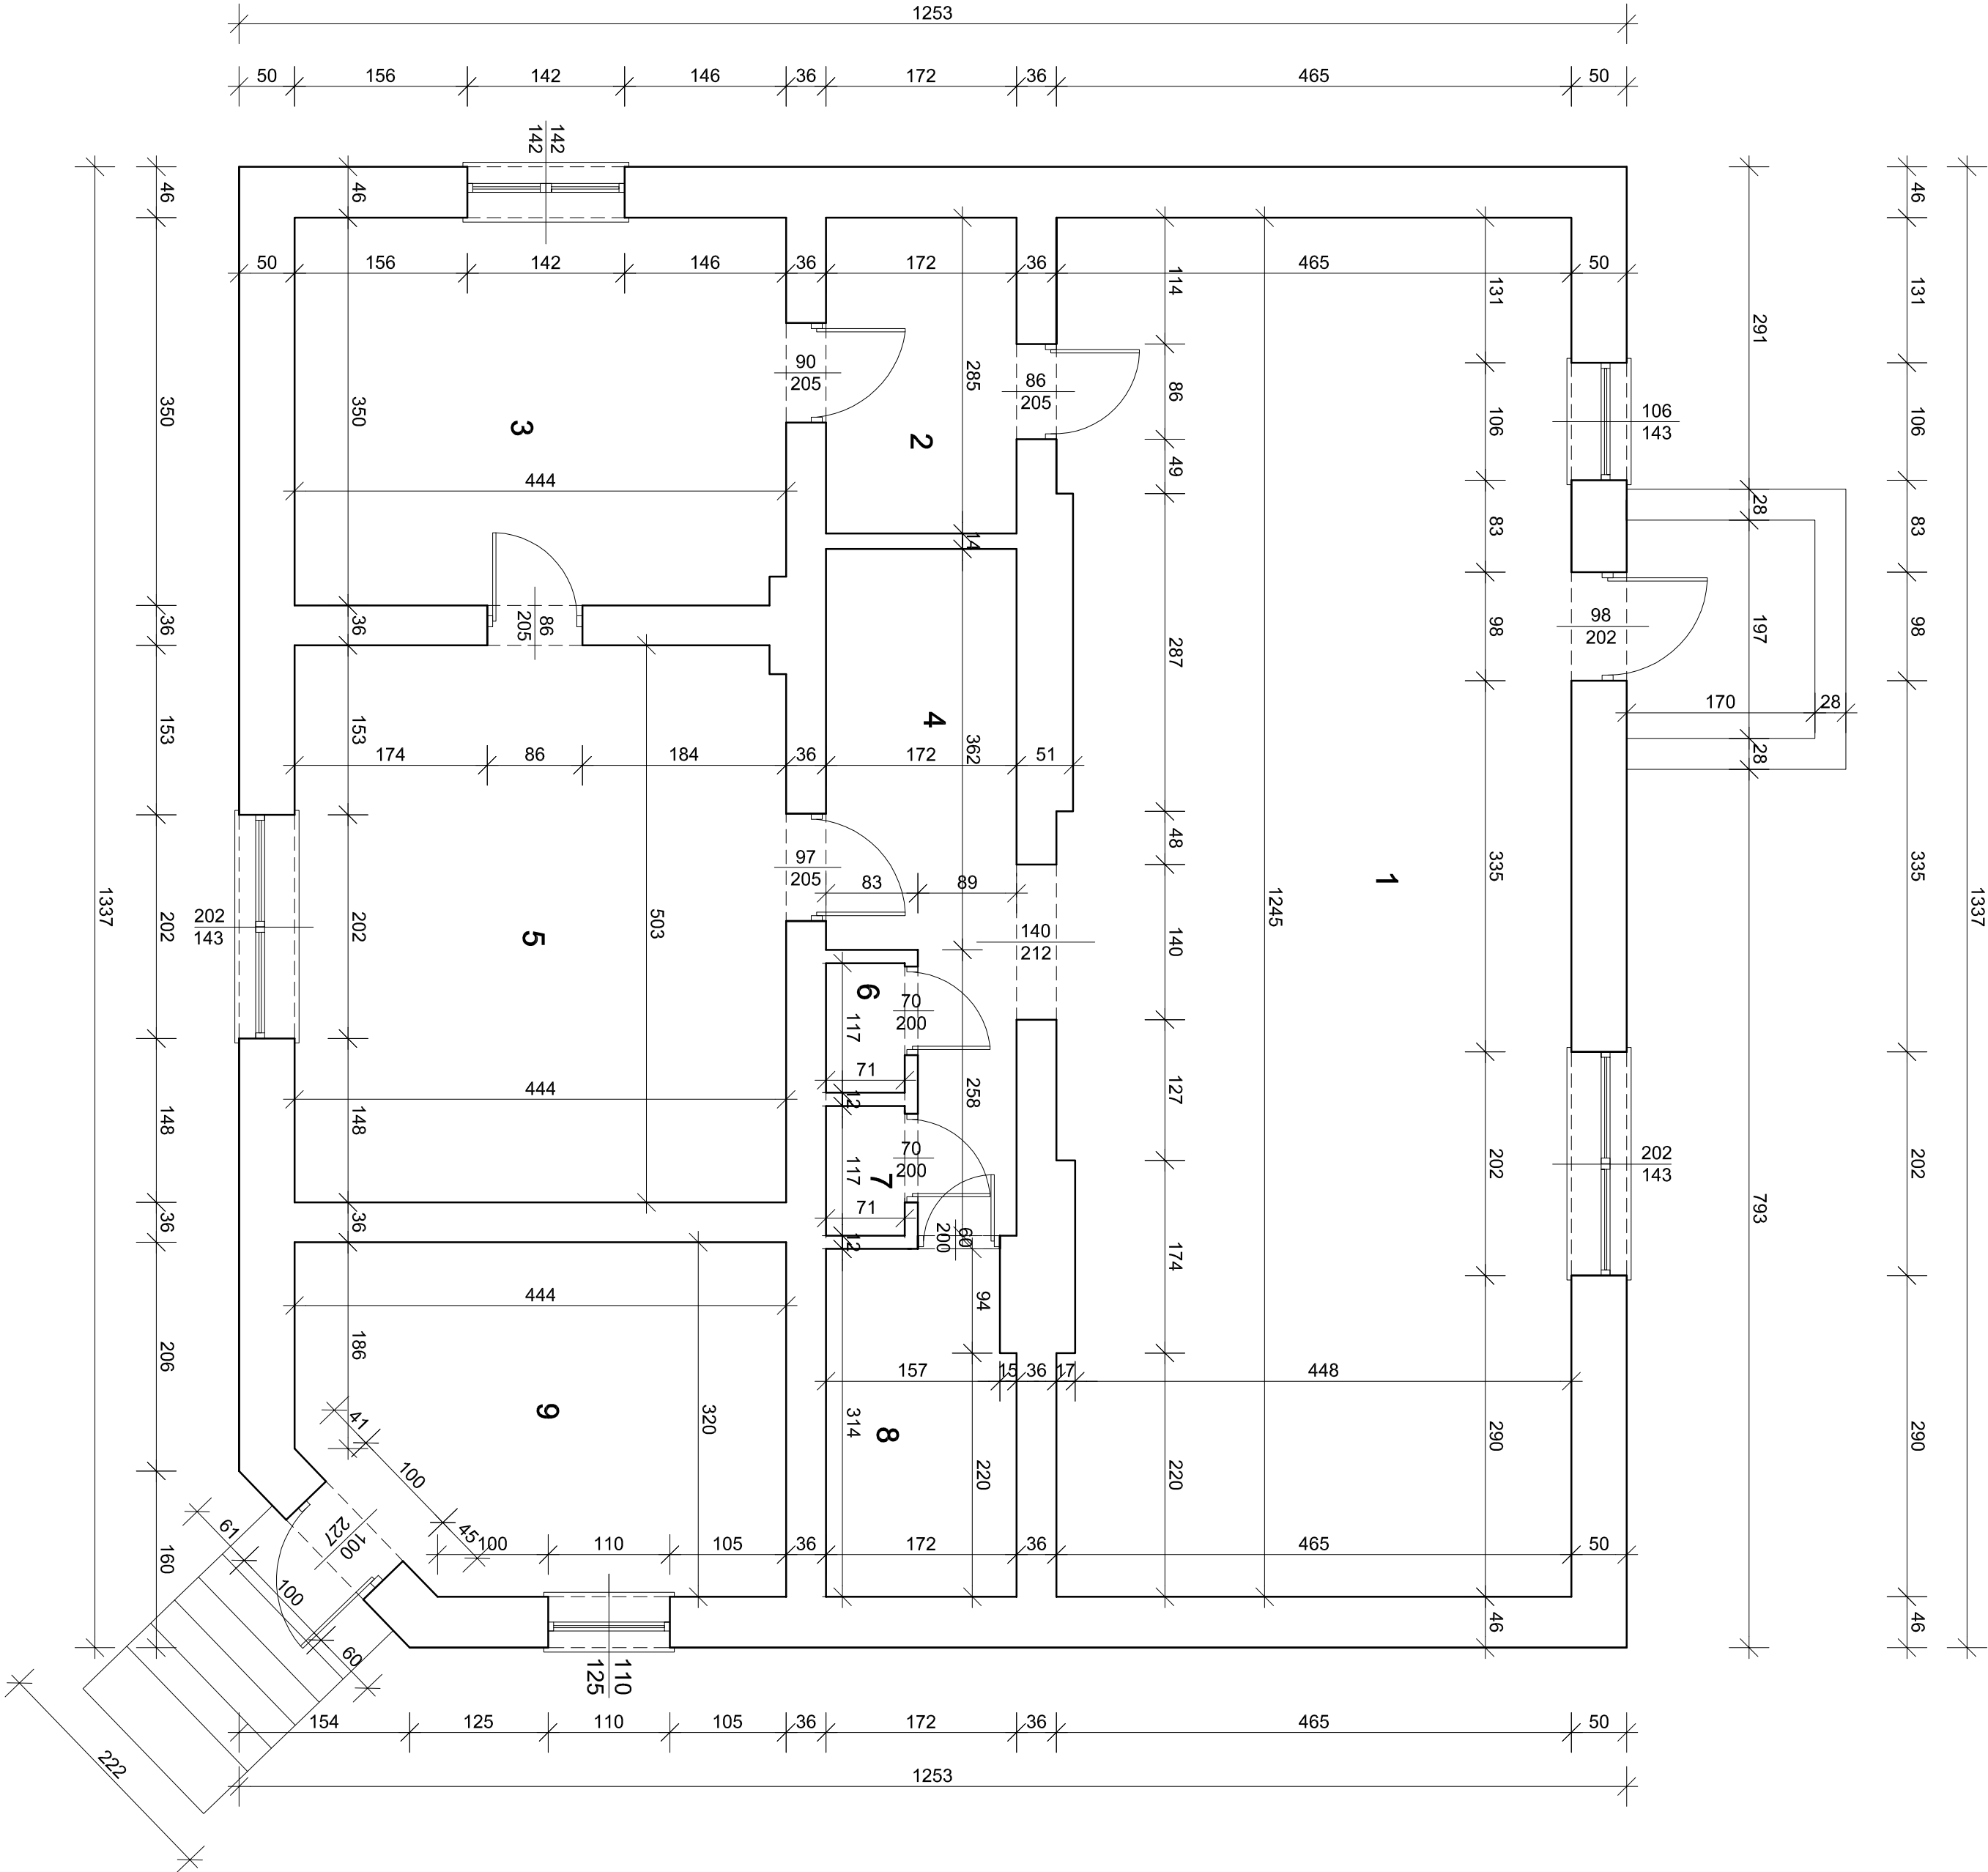

POWIERZCHNIA UŻYTKOWA:

1 SALA SPOTKAŃ	- 57,17m ²
2 KORYTARZ	- 4,90 m ²
3 KUCHNIA	- 15,50 m ²
4 KOMUNIKACJA	- 8,52 m ²
5 KAPLICA.	- 22,29 m ²
6 WC	- 0,83 m ²
7 WC	- 0,83 m ²
8 POM. GOSP.	- 5,26m ²
9 SIŁOWNIA.	- 13,34 m ²
RAZEM	- 128,64 m ²

POWIERZCHNIA ZABUDOWY - 166,30 m²

PROJEKT BUDOWLANY				Rozbudowa, przebudowa, nadbudowa wraz z remontem istniejącego budynku świetlicy wiejskiej w miejscowości Stara Otocznia.			
Lokalizacja		06-521 Wiśniewo, Stara Otocznia 2 działka nr: 236/3					
Inwestor		GMINA WIŚNIEWO 06-521 Wiśniewo, Wiśniewo 86					
Typu rysunku							
Rzut parteru							
Data:		Rysunek		Bransza:		Skala:	
11.2020		1		A		1:50	
Projektant:							
Asystent Projektanta:		Inż. Mariusz Matuszewski					