
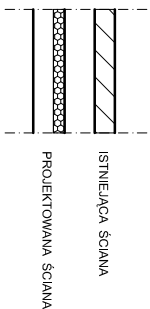
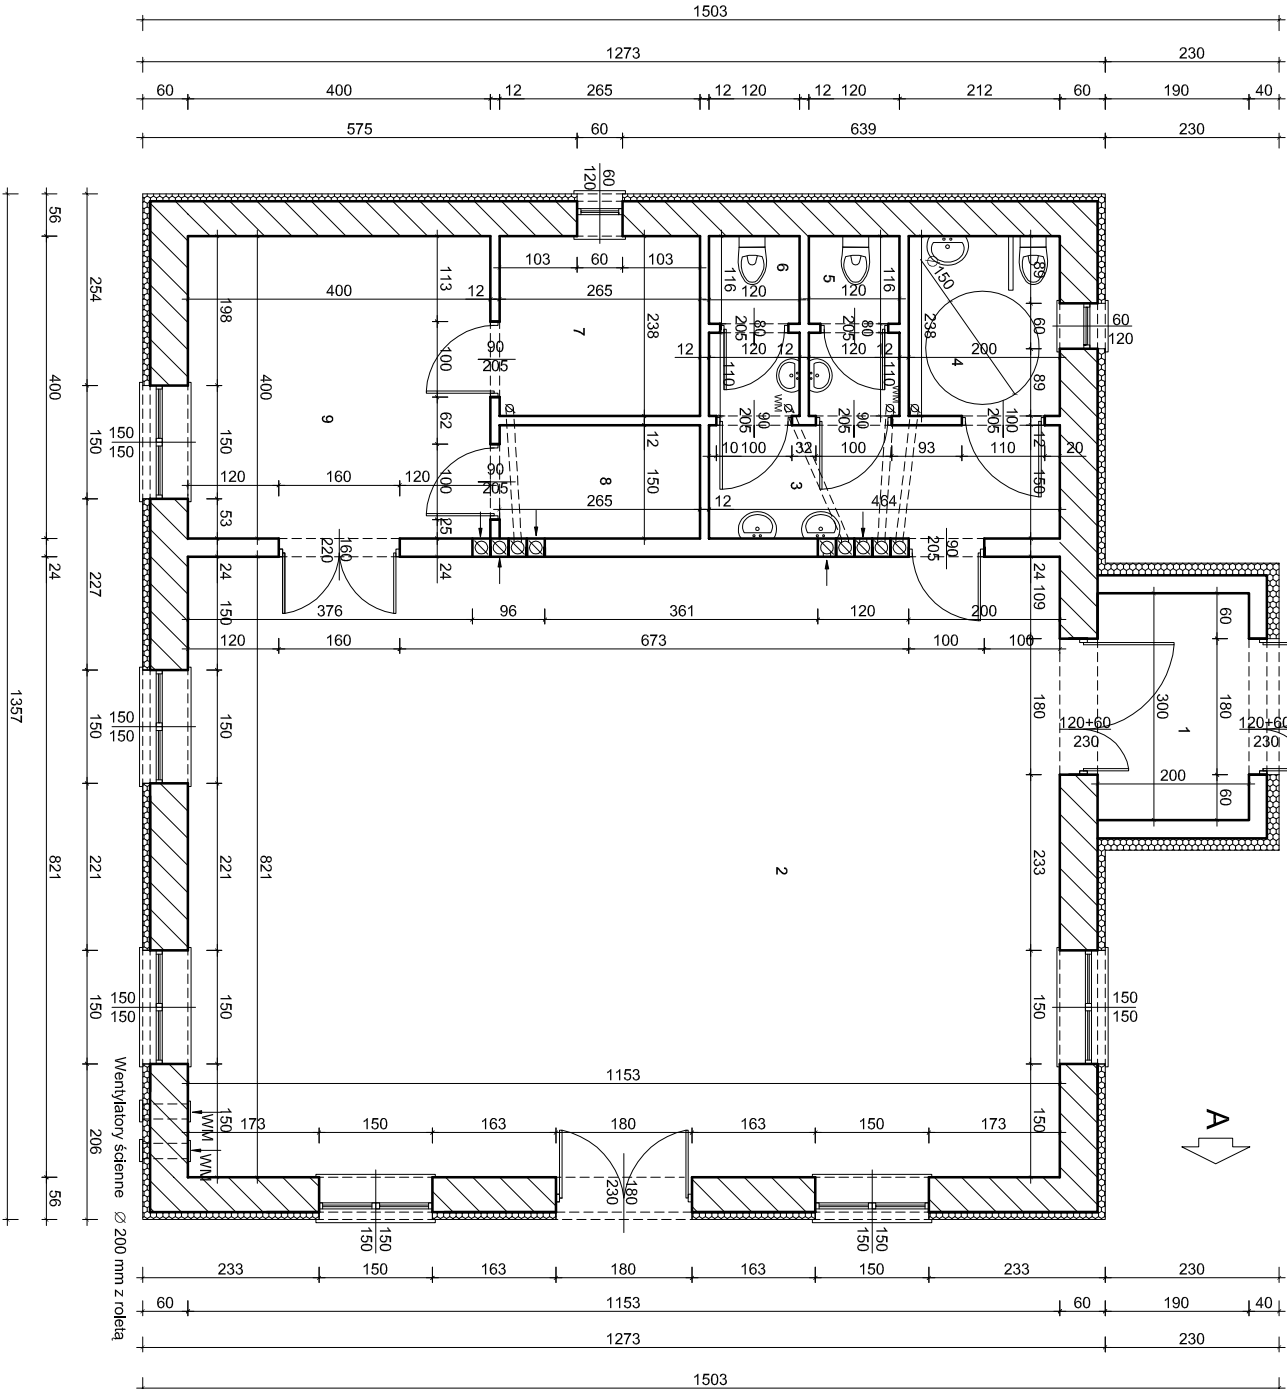


RZUT PARTERU

SKALA 1:100

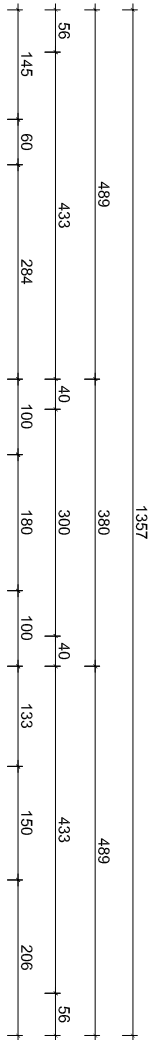

- 1 Wiatrołap - 6,00 m2
2 Sala spotkań - 94,66 m2
3 Komunikacja - 6,96 m2
4 WC niepeł. - 4,76 m2
5 WC męski - 2,71 m2
6 WC damski - 2,71 m2
7 Pom gosp. - 6,31 m2
8 Pom. gosp. - 3,98 m2
9 Pom. gosp. - 16,00 m2

RAZEM - 144,09 m2

POWIERZCHNIA ZABUDOWY - 181,49 m2

UWAGA

Docieplenie ścian istniejących styropianem gr: 10 cm
Docieplenie ścian projektowanych styropian gr: 15 cm

PROJEKT BUDOWLANY	Rozbudowa, przebudowa, nadbudowa wraz z remontem istniejącego budynku świetlicy wiejskiej w miejscowości Stara Otocznia.		
Lokalizacja	06-521 Wiśńiewo, Stara Otocznia 2 działka nr: 236/3		
Inwestor	GMINA WIŚNIEWO 06-521 Wiśńiewo, Wiśńiewo 86		
Tytuł rysunku			
Rzut parteru			
Data:	Rysunek	Branża:	Skala:
11.2020	2	A	1:100
Projektant:	Konstruktor:		
Asystent Projektanta:	inż. Mariusz Matuszewski		