

PROJEKT chroniony prawem autorskim - zgodnie z Ustawą o Prawie Autorskim i prawach pokrewnych. Dz.U.24.poz.83 z dn.4.02.1994r.
Powielanie całości lub fragmentów bez zgody autora projektu - ZABRONIONE

RZUT PARTERU


SKALA 1:100

POWIERZCHNIA UŻYTKOWA:

- | | |
|----------------|------------|
| 1 Wiatrołap | – 6,00 m2 |
| 2 Sala spotkań | – 94,66 m2 |
| 3 Komunikacja | – 6,96 m2 |
| 4 WC niepeł. | – 4,76 m2 |
| 5 WC męski | – 2,71 m2 |
| 6 WC damski | – 2,71 m2 |
| 7 Pom. gosp. | – 6,31 m2 |
| 8 Pom. gosp. | – 3,98 m2 |
| 9 Kuchnia | – 16,00 m2 |

RAZEM
– 144,09 m2

POWIERZCHNIA ZABUDOWY – 181,49 m2

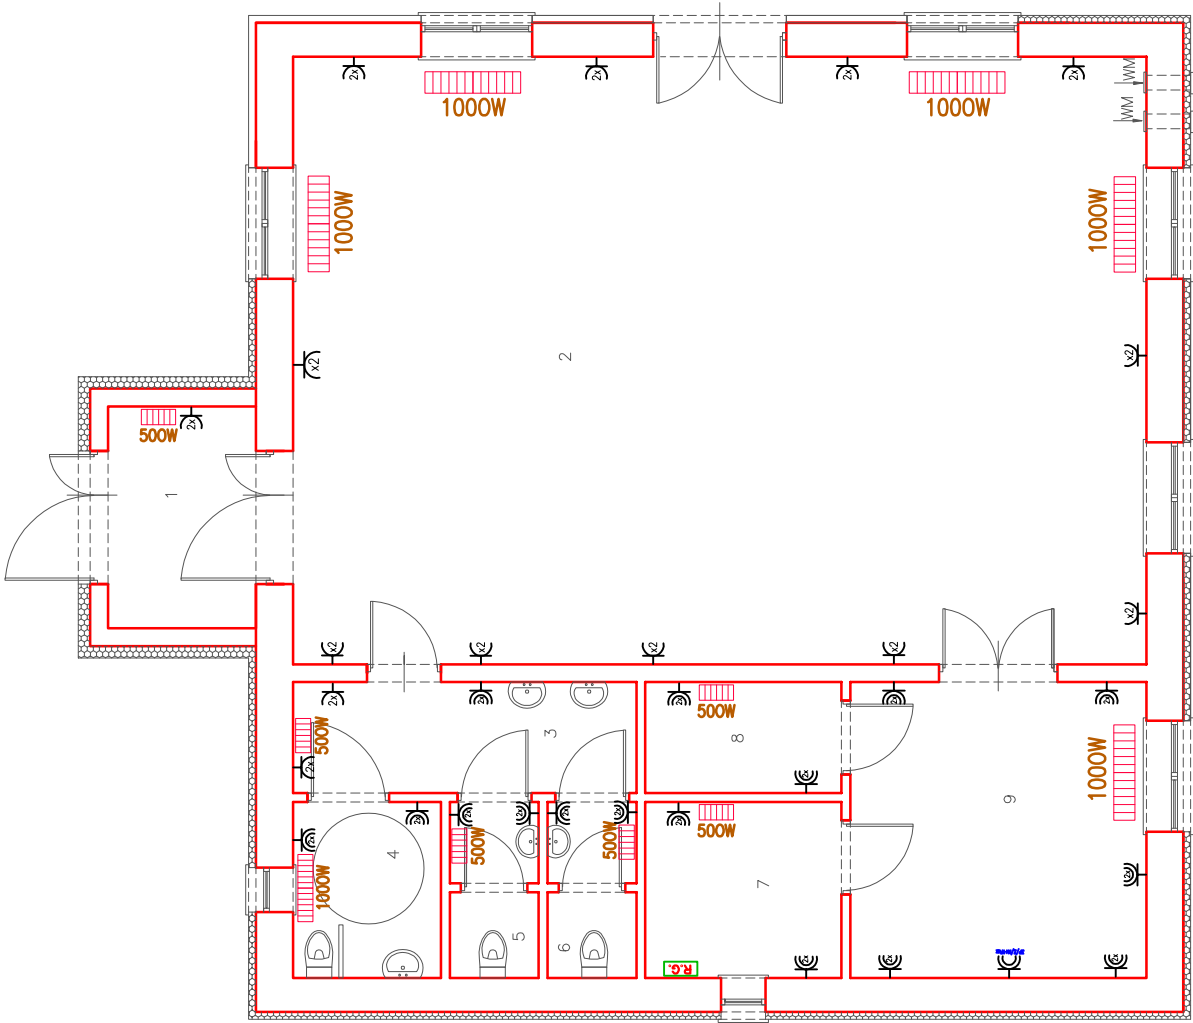

LEGENDA:

- | | |
|--|------------------------------|
| | GNIAZDO 16A/230V |
| | GNIAZDO HERMETYCZNE 16A/230V |
| | GNIAZDO HERMETYCZNE 3–FAZ |
| | ROZDZIELNICA GŁÓWNA |
| | GRZEJNIK ELEKTRYCZNY |

PROJEKT BUDOWLANY: ROZBUDOWA, PRZEBUDOWA, NADBUDOWA WRAZ Z REMONTEM ISTNIEJĄCEGO BUDYNKU ŚWIETLICY WIEJSKIEJ W MIEJSCOWOŚCI STARA OTOCZNIA			
Lokalizacja:		Stara Otocznia, Gm. Wiśńiewo, woj. mazowieckie, nr ewid. działki: 236/3	
Inwestor:		Gmina Wiśńiewo Wiśńiewo 86, 06-521 Wiśńiewo	
Tytuł rysunku: Rzut parteru - Schemat Instalacji elektrycznej - gniazda			
Data:	Rysunek:	Branża:	Skala:
10.2020	2	E	1:100
Projektant: inż. Mariusz Sarniecki - upr. bud. nr MAZ/0561/PWOE/15			