


PROJEKT chroniony prawem autorskim - zgodnie z Ustawą o Prawie Autorskim i prawach pokrewnych. Dz.U.24.poz.83 z dn.4.02.1994r.
Powielanie całości lub fragmentów bez zgody autora projektu - ZABRONIONE

RZUT DACHU

SKALA 1:100

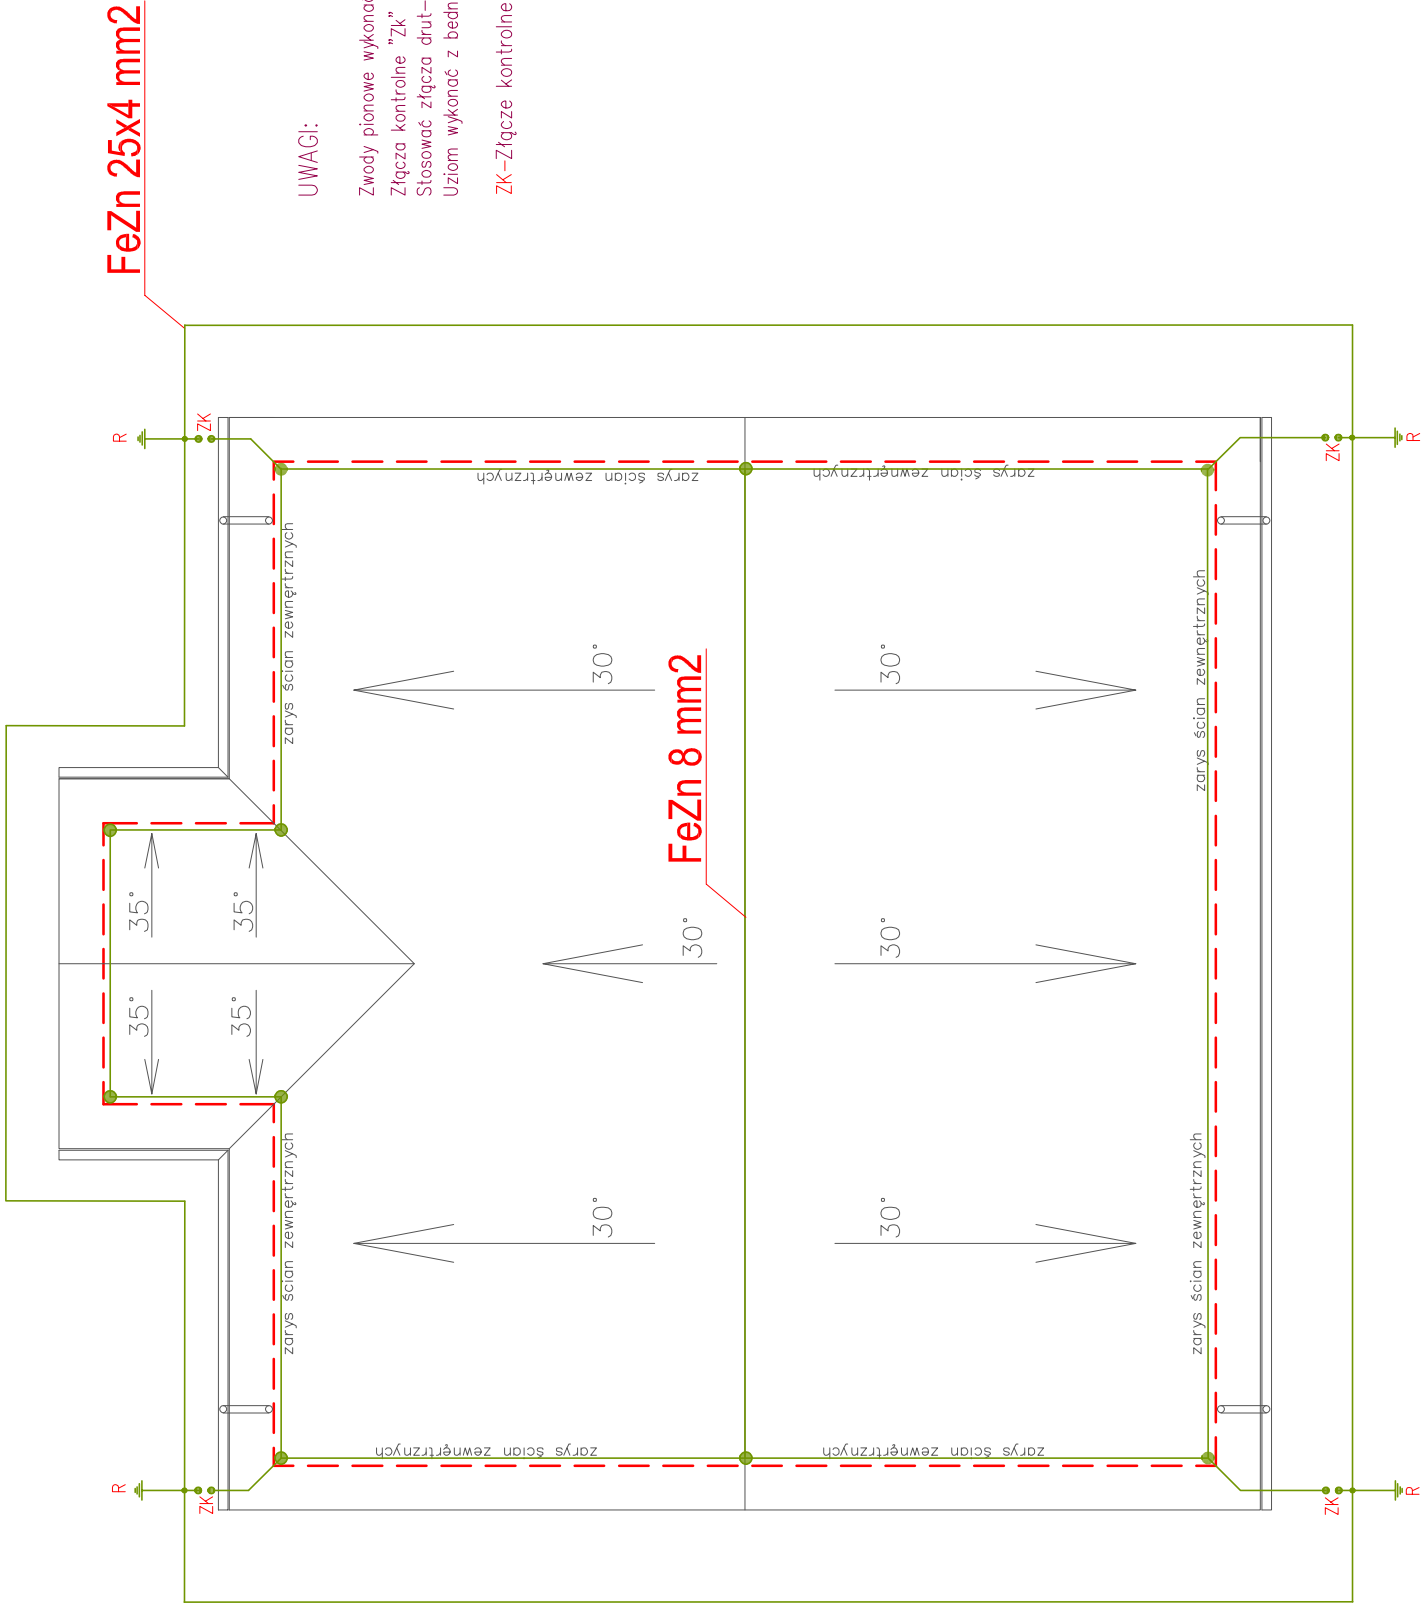

UWAGI:

- Zwody pionowe wykonać z drutu FeZn fi 8mm2 na wspornikach ściennych.
- Złącza kontrolne "Zk" instalować na wysokości 0,3 m od powierzchni terenu w opasce budynku w skrzynkach
- Stosować złącza drut-bednarka FeZn 20x3(30x4), w skrzynkach kontrolnych typu AH2 lub AH1
- Uziom wykonać z bednarki FeZn 25x4mm2 jako atakowy z wykorzystaniem uziomu fundamentowego.

Zk-Złącze kontrolne instalacji odgromowej

PROJEKT BUDOWLANY:	ROZBUDOWA, PRZEBUDOWA, NADBUDOWA WRAZ Z REMONTEM ISTNIEJĄCEGO BUDYNKU ŚWIETLICY WIEJSKIEJ W MIEJSCOWOŚCI STARA OTOCZNA		
Lokalizacja:	Stara Otocznia, Gm. Wiśńiewo, woj. mazowieckie, nr ewid. działki: 236/3		
Inwestor:	Gmina Wiśńiewo Wiśńiewo 86, 06-521 Wiśńiewo		
Tytuł rysunku:	Rzut dachu - Schemat Instalacji Odgromowej		
Data:	10.2020	Rysunek: 3	Branża: E
			Skala: 1:100
Projektant:	inż. Mariusz Samecki - upr. bud. nr MAZ/0561/PWOE/15		