


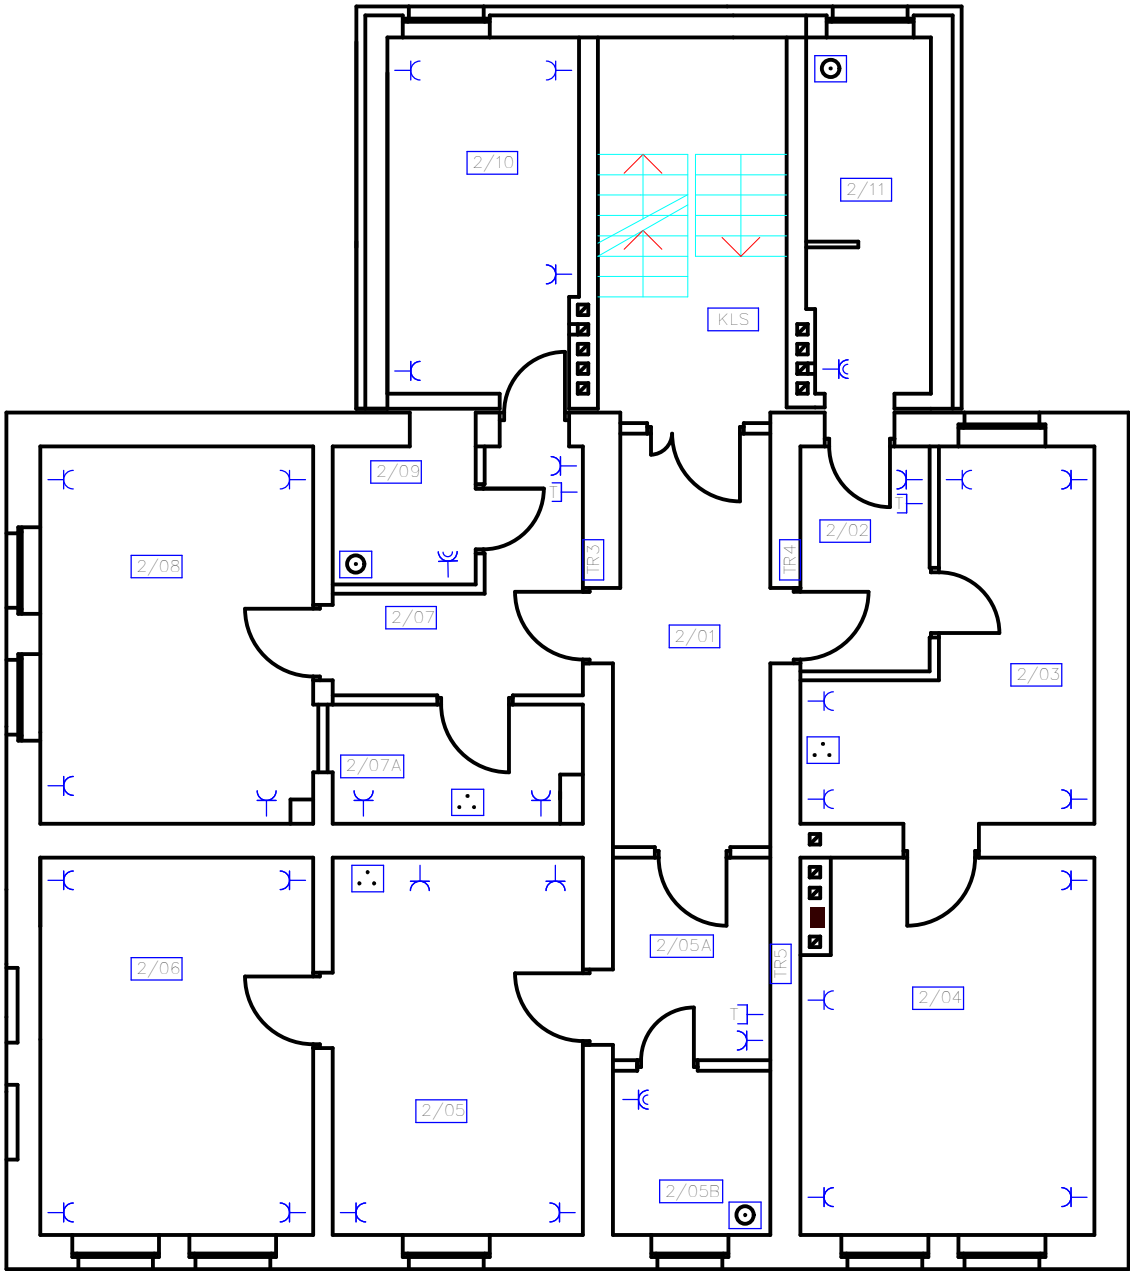

- gniazda wtyczkowe montować jako podwójne
- gniazda wtyczkowe w pomieszczeniach kuchni i aneksach kuchennych montować nad blatem kuchennym jw zestawach potrójnych

- gniazdo telefoniczne
- gniazdo wtyczkowe IP44
- gniazdo wtyczkowe
- pralka
- piec kuchenny
- tablica mieszkaniowa
- tablica mieszkaniowa
- tablica mieszkaniowa

DATA: październik 2017	AMC i NAZWISKO:	NR. UPO:	PODPIS:	SKALA: 1:100
PROJEKTOWAŁ:	inż. Wiesław Dawid	22/81		
OPRACOWAŁ:	inż. Artur Smol	-		
SPRAWDZIŁ:				
TYTUŁ PROJEKTU:	PROJEKT ROZBUDOWY BUDYNKU MIESZKALNO-USŁUGOWEGO O KŁATKĘ SCHODOWĄ I ŁAZIENKI W WOŹNIKACH PRZY UL. RYNEK 6 ORAZ ADAPTACJA ISTNIEJĄCYCH POMIESZCZEŃ NA KOTŁOWNIĘ, ŁAZIENKĘ I POMIESZCZENIA DLA MOPS-u INSTALACJA ELEKTRYCZNA - GNIAZDA WTYCZKOWE			
FAZA:	PROJEKT BUDOWLANY			
INWESTOR:	GMINA WOŹNIKI 42-289 WOŹNIKI ul. RYNEK 11		S.T.U. - ELEKTRO Energetyka Telekomunikacja Informatyka 42-600 Tarnowskie Góry ul. Broniewskiego 11 tel. (32) 382-10-00 0603-78-60-52	
TYTUŁ RYSUNKU:	RZUT KONDYGNACJI PIĘTRA			NUMER RYSUNKU E-16