
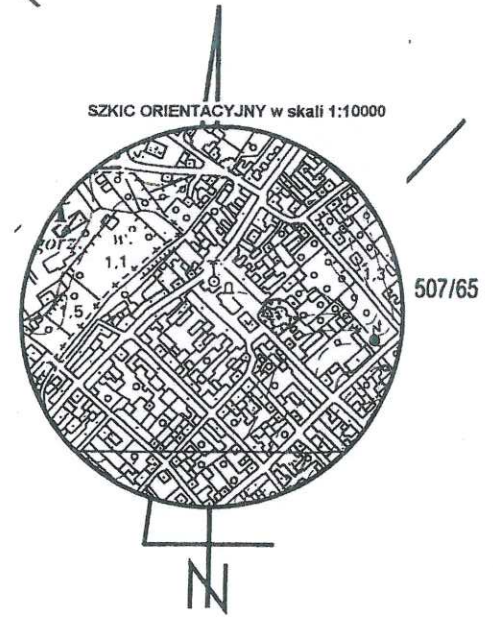


LEGENDA:

- projektowana oprawa na latarniach wolnostojących
- proj. rura osłonowa
- proj. linia kablowa nN
- istn. sieć wodociągowa
- istn. sieć kanalizacyjna
- istn. sieć elektroenergetyczna
- istn. sieć telekomunikacyjna
- granice działek

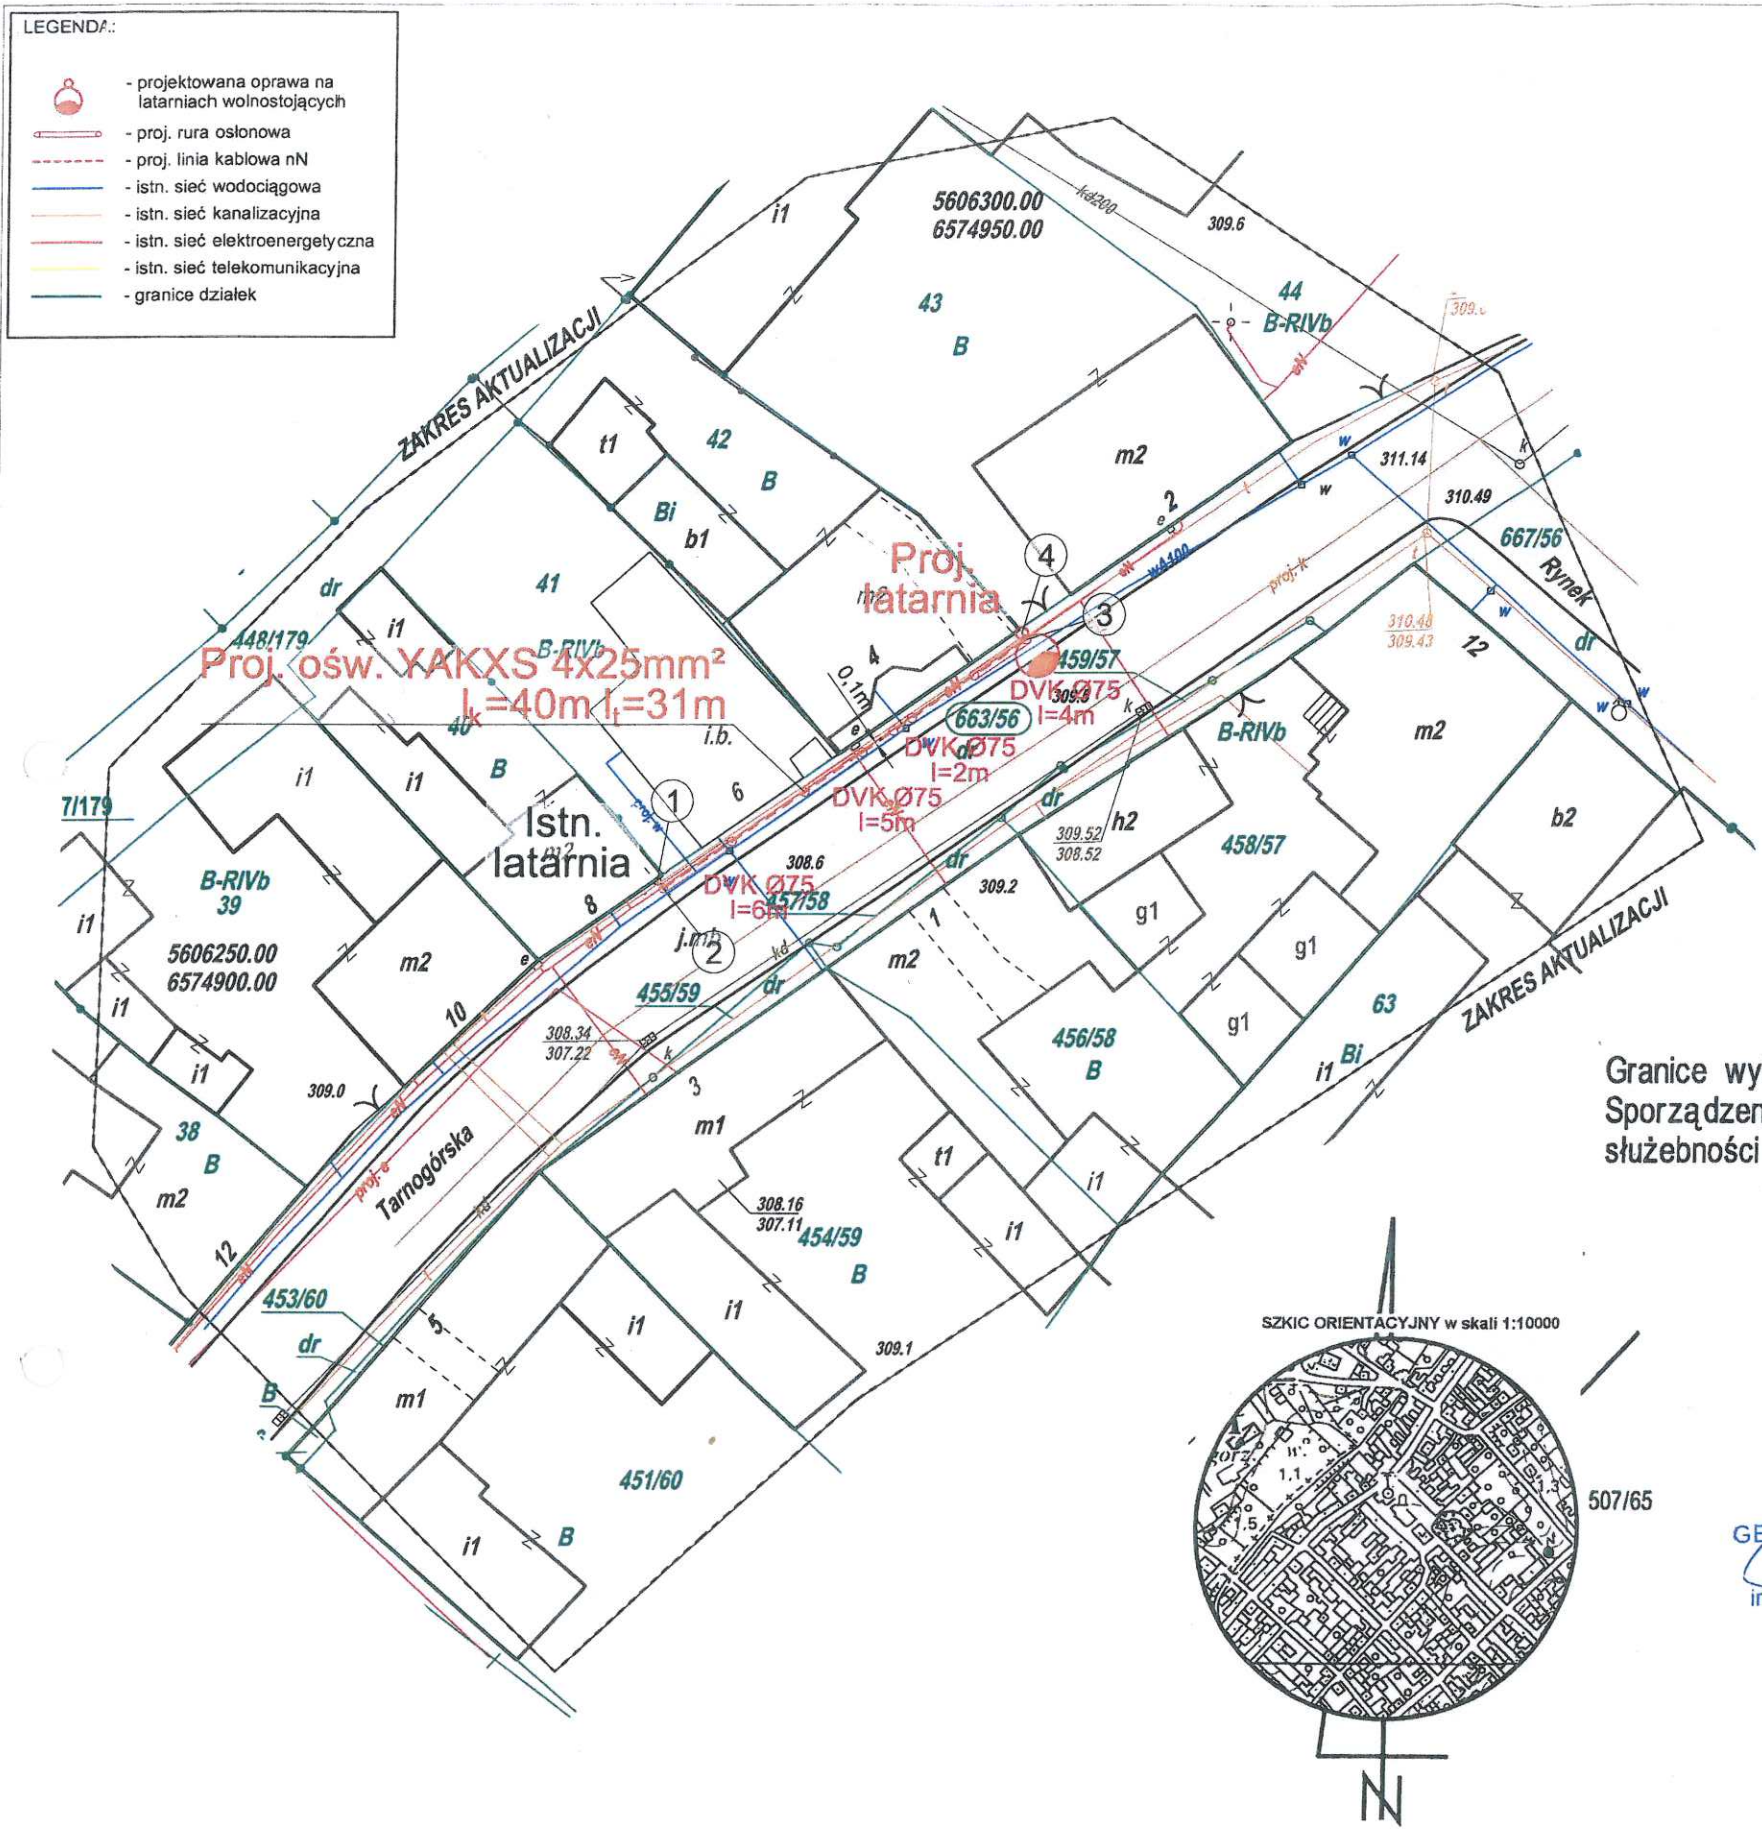

MAPA DO CEŁÓW PROJEKT
SKALA 1:500

Województwo : Śląskie
Powiat: Lubliniecki
Gmina : 240708_5 Woźniki
Obręb: 0005 Woźniki
Położenie : Tarnogórska dz.663/56
Układ współrzędnych płaskich "2000"
Układ wysokości "Kansztadt 86"
Seksja mapy zasadniczej:
6.137.30.17.4.2
6.137.30.17.4.4

Mapę sporządził:
30.04.2018
WGK.6642.1399.2018

Granice wykazano według mapy ewidencji gruntów i budynków obrębu Woźniki
Sporządzenie niniejszej mapy nie było poprzedzone badaniem
służebności gruntowych

Tomasz Sadowski
Usługi Geodezyjno-Kartograficzne
ul. Katowicka 23, p. 3a
45-061 Częstochowa
NIP 754-253-00-28, REGON 160305008

GEODETA UPRAWNIONY
inż. Barbara Trzmielowska
Nr upr. 17949

Imię i Nazwisko	Podpis	Data
Projektował inż. Piotr Wysocki OPL/0178/P00E/05		15.06.2018r.
Inwestor	Gmina Woźniki ul. Rynek 11, 42-289 Woźniki	
Nazwa obiektu	Budowa sieci el-en 0,4kV oświetlenia drogowego w m. Woźniki przy ul. Tarnogórskiej	
Tytuł rysunku	Plan zagospodarowania terenu	
Nr projektu	131/2018	Skala: 1/500 NR RYS. 2

Dokumentacja była przedmiotem narady koordynacyjnej.
Narada została przeprowadzona bez pomocy środków
komunikacji elektronicznej.

Termin narady 2 8 CZE. 2018
Miejsce narady: 42-700 Lubliniec, ul. Paderewskiego 7

Znak sprawy: WGK.6630, 74.2018

Poświadczam, że niniejszy dokument został opracowany w wyniku prac geodezyjnych i kartograficznych, których rezultaty zawierał opublikowany w oparciu o ewidencję materiałów państwowego i kartograficznego	
Organ prowadzący państwowy zasób geodezyjny i kartograficzny	STAROSTA LUBLINIECKI
Identyfikacja ewidencji i materiałów państwowych	2407.2018.836
Data wpisania do ewidencji materiałów państwowych	06.06.2018
Imię, nazwisko i podpis osoby reprezentującej organ	2 up. STAROSTY Maria Rus podinspektor

podinspektor
w Wydziale Geodezji i Kartografii