


Mapa do celów projektowych  
Skala 1:500  
Wzrost: 1,80m  
Data: 2024-05-13  
Miejscowość: Zakrzewo  
Utworzył: inż. Krzysztof Klonowski  
Sprawdził: mgr inż. Grzegorz Żandarski  
Data: 2024-05-13

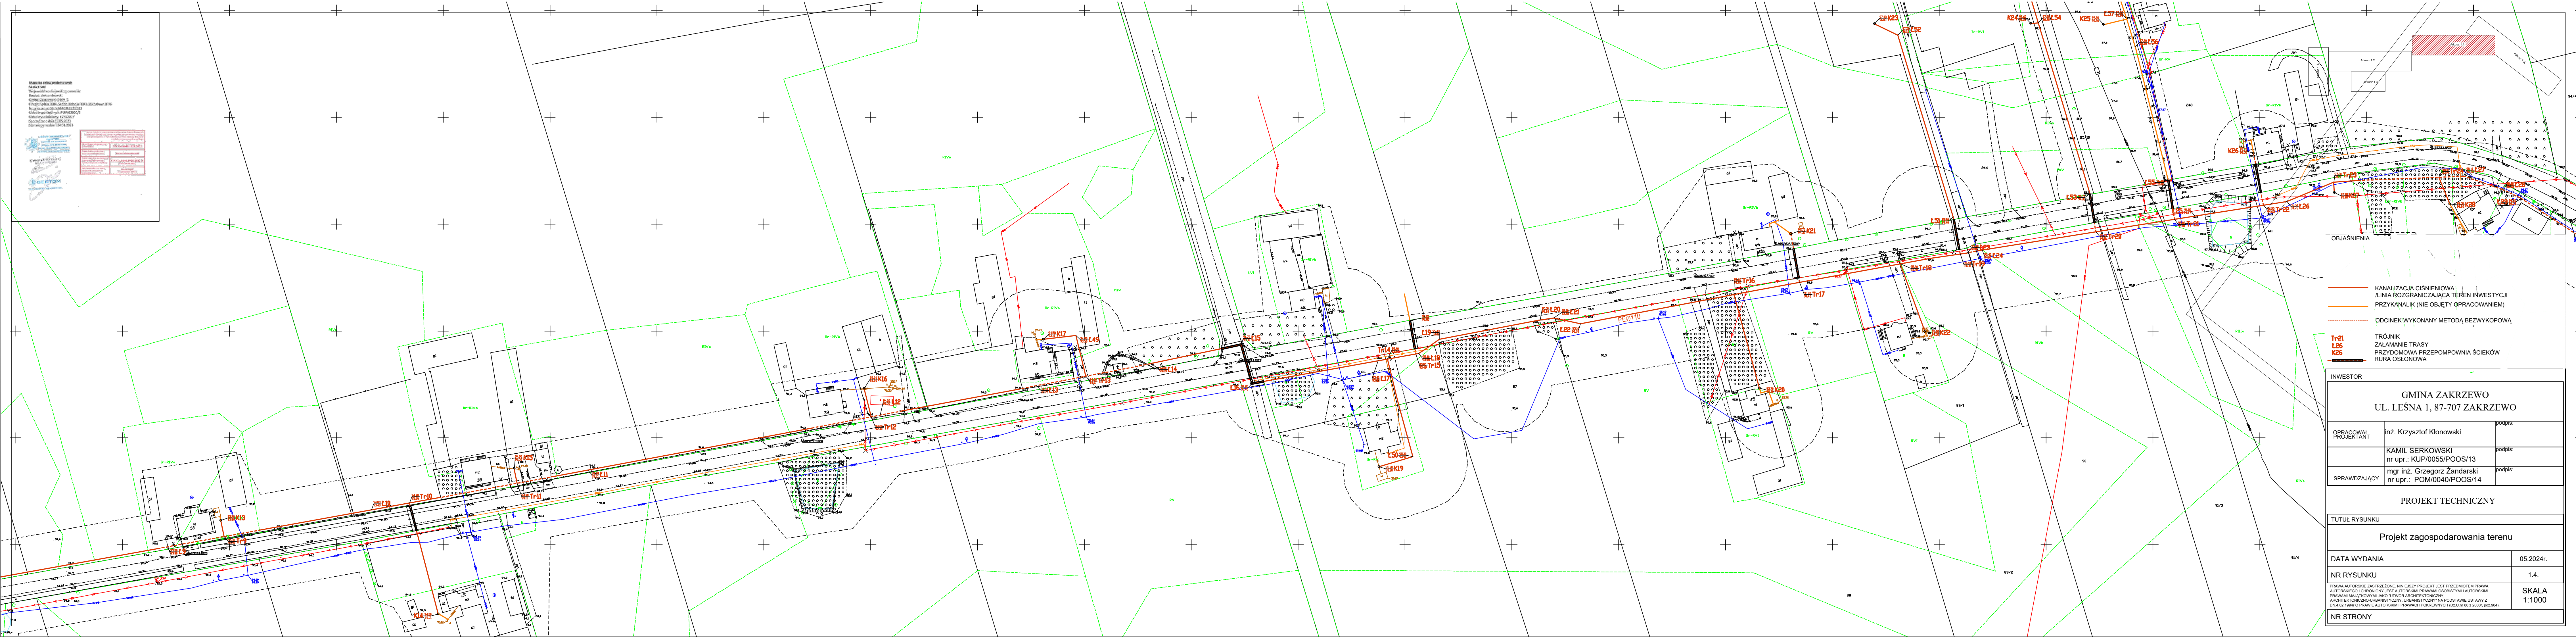

- OBJASNIENIA
- KANALIZACJA CIŚNIENIOWA
  - LINIA ROZGRANICZAJĄCA TEREN INWESTYCJI
  - PRZYKANALIK (NIE OBJĘTY OPRACOWANIEM)
  - ODCINEK WYKONANY METODĄ BEZWYKOPOWĄ
  - Tr21  
L26  
K26
  - TRÓJNIK  
ZŁĄCZENIE TRASY  
PRZEDMOWA PRZEPOMPOWNIA ŚCIEKÓW  
RURA OSŁONOWA

INWESTOR		
GMINA ZAKRZEWO UL. LEŚNA 1, 87-707 ZAKRZEWO		
OPRACOWAŁ PROJEKTANT	inż. Krzysztof Klonowski	podpis:
	KAMIL SĘRKOWSKI nr upr.: KUP/0055/POOS/13	podpis:
SPRAWDZAJĄCY	mgr inż. Grzegorz Żandarski nr upr.: POM/0040/POOS/14	podpis:
PROJEKT TECHNICZNY		
TUTUL RYSUNKU		
Projekt zagospodarowania terenu		
DATA WYDANIA	05.2024r.	
NR RYSUNKU	1.4.	
PRAWA AUTORSKIE ZASTRZEŻONE. NINIEJSZY PROJEKT JEST PRZEDMIOTEM PRAWA AUTORSKIEGO I CHRONIONY JEST AUTORSKIMI PRAWAMI OSOBISTYMI I AUTORSKIMI PRAWAMI MAJĄTKOWYMI JAKO TUTOR ARCHITEKTONICZNY ARCHITEKTONICZNO-URBANISTYCZNY, URBANISTYCZNY NA PODSTAWIE USTAWY Z DN. 4.02.1994r. O PRAWIE AUTORSKIM I PRAWACH POKREWNYCH (Dz.U. nr 80 z 2000r., poz. 904).		SKALA 1:1000
NR STRONY		