


Projekt zagospodarowania terenu

Skala 1 : 500
Przebudowa drogi gminnej
-odc. przez m. Stolec

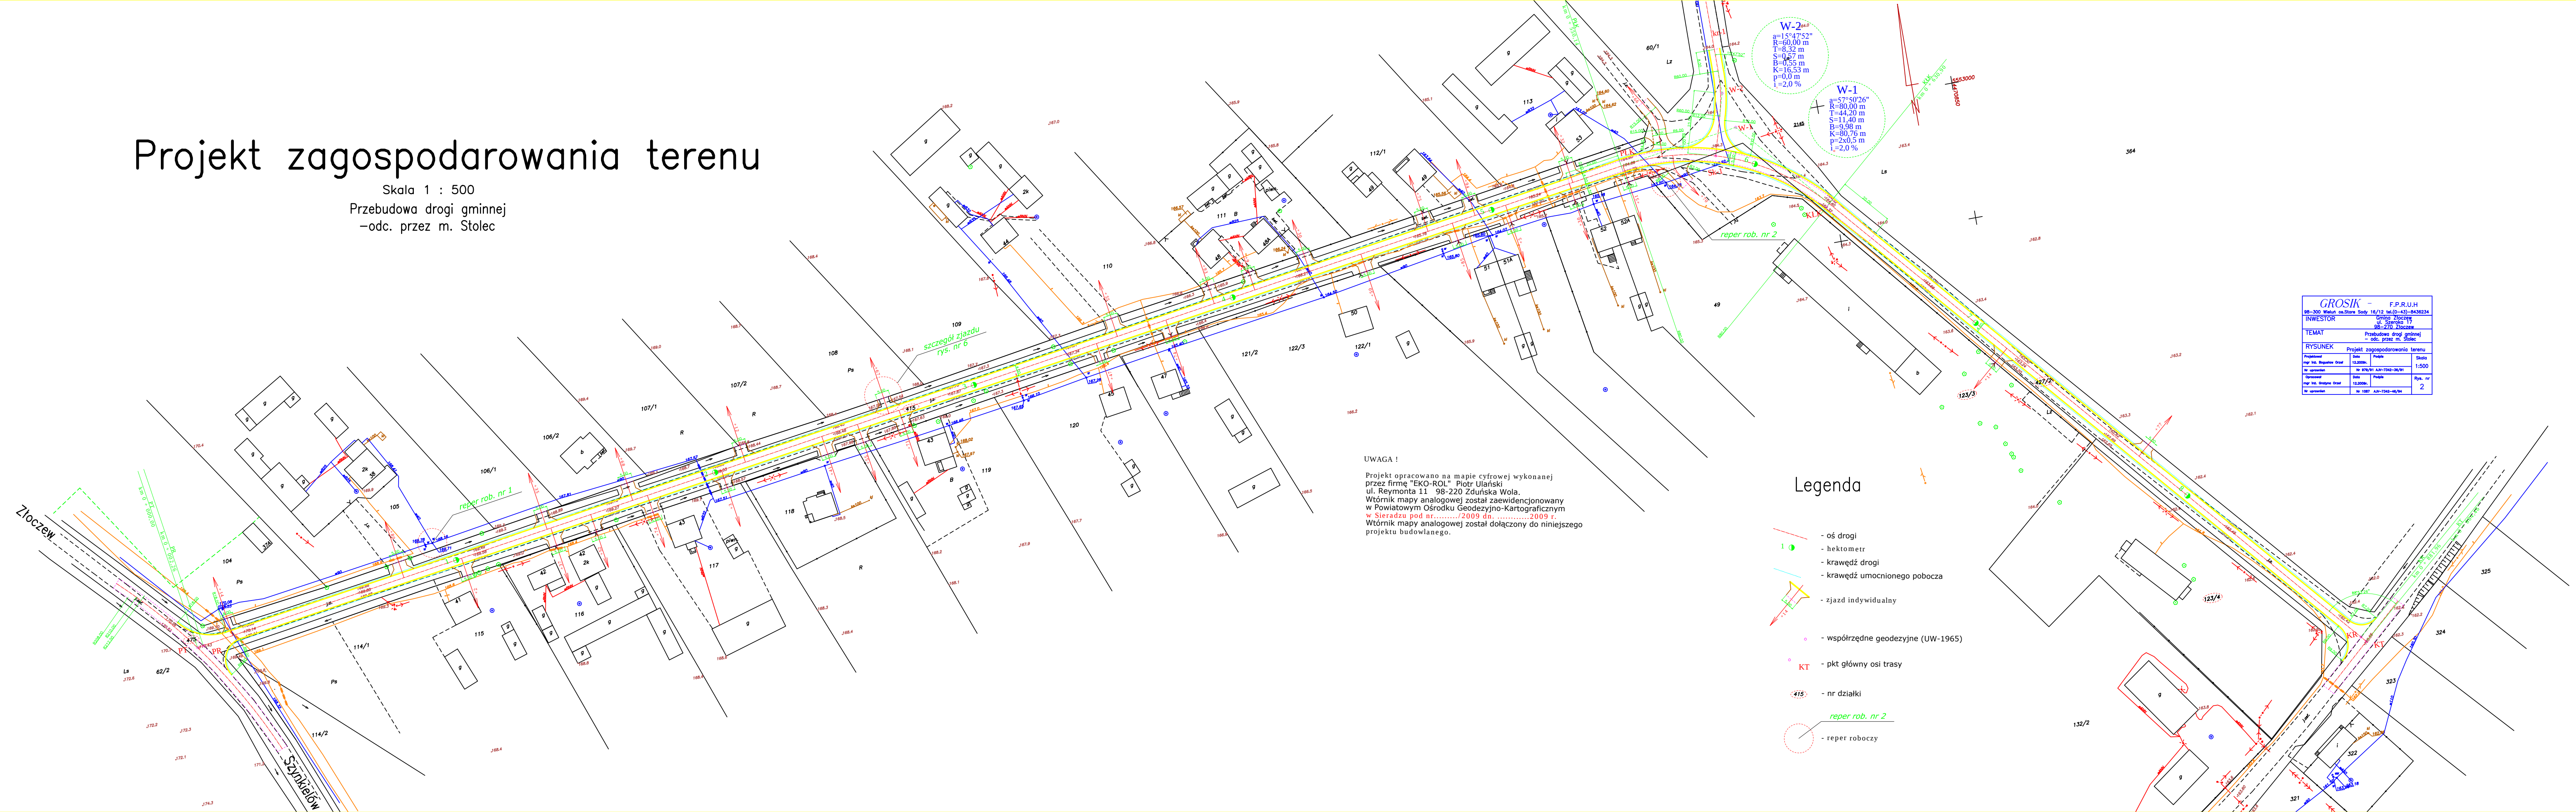

UWAGA !

Projekt opracowano na mapie cyfrowej wykonanej przez firmę "EKO-ROL" Piotr Ulański ul. Reymonta 11 98-220 Żduńska Wola.
Wtórnik mapy analogowej został zaawidencjonowany w Powiatowym Ośrodku Geodezyjno-Kartograficznym w Sieradzu pod nr...../2009 dn.2009 r.
Wtórnik mapy analogowej został dołączony do niniejszego projektu budowlanego.

Legenda

- oś drogi
- hektometr
- krawędź drogi
- krawędź umocnionego pobocza
- jazd indywidualny
- współrzędne geodezyjne (UW-1965)
- pkt główny osi trasy
- nr działki
- reper rob. nr 2
- reper poboczny

GROSIK -		F.P.R.U.H	
98-300 Wielun os.Store Sady 16/12 tel.(0-43)-843623			
INWESTOR		Grupa Związków ul. Szereka 17 98-270 Łowicz	
TEMAT		Przebudowa drogi gminnej - odc. przez m. Stolec	
RYSEUNEK		Projekt zagospodarowania terenu	
Projekzant mgr inż. Bogusław Orszel	Data 12.2009r.	Pełnia Nr 879/91	Skala 1:50
Nr uprzednia Nr 100/91		AN-7342-34/91	
Opisowca mgr inż. Grzegorz Orszel	Data 12.2009r.	Pełnia Nr 1007	Rys. 2
Nr uprzednia Nr 1007		AN-7342-44/94	