


Projekt zagospodarowania terenu

Skala 1 : 1000

Przebudowa drogi gminnej

– odc. przez m. Łeszczyń

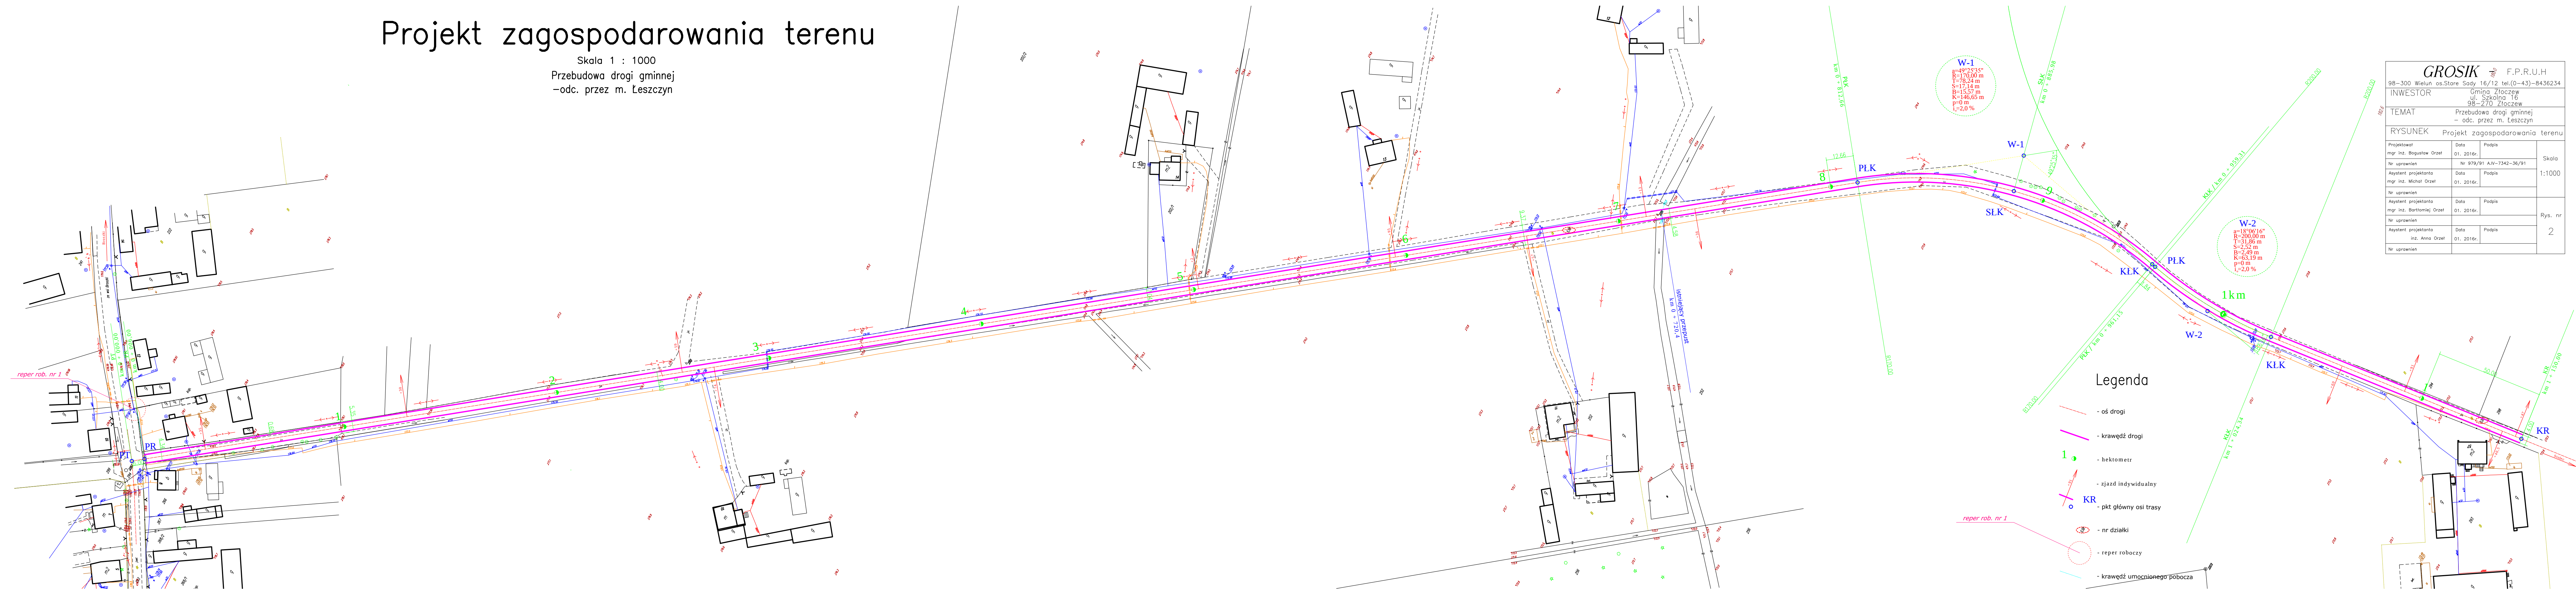

GROSIAK F.P.R.U.H.			
98-300 Wielun os.Stare Sady 16/12 tel.(0-43)-8436234			
INWESTOR Gmina Złoczew ul. Szkolna 16 98-270 Złoczew			
TEMAT Przebudowa drogi gminnej – odc. przez m. Łeszczyń			
RYSUNEK Projekt zagospodarowania terenu			
Projektował mgr inż. Bogusław Orzel	Data 01. 2016r.	Podpis	Skala 1:1000
Nr uprawnień	Nr 979/91 A.N-7342-36/91		
Asystent projektanta mgr inż. Michał Orzel	Data 01. 2016r.	Podpis	Rys. nr 2
Nr uprawnień			
Asystent projektanta mgr inż. Bartłomiej Orzel	Data 01. 2016r.	Podpis	
Nr uprawnień			
Asystent projektanta inż. Anna Orzel	Data 01. 2016r.	Podpis	
Nr uprawnień			