

W dniu 29.04.2009
pod nr 2262-16/2009
Niniejsza opinia została wydana na podstawie pozwolenia
na budowę podjętego wytyczenia i inwentaryzacji
wykonawczej przez jednostki uprawnione do wykonywania
prac geodezyjnych.
Mława, dn. 29.04.2009

Z UP. STAROSTY

Marek Kulawa
Główny Specjalista ds. Zespołu
Geodezyjnego i Kartograficznego
w Wydziale Geodezji, Katastru
i Gospodarki Nieruchomościami

STAROSTWO POWIATOWE W MŁAWIE
Wydział Geodezji, Katastru i Gospodarki Nieruchomościami
Zespół ds. Dokumentacji Geodezyjnej

29.04.2009
2262-16/2009
Niniejsza opinia została wydana na podstawie pozwolenia
na budowę podjętego wytyczenia i inwentaryzacji
wykonawczej przez jednostki uprawnione do wykonywania
prac geodezyjnych.
Mława, dn. 29.04.2009

Marek Kulawa
Główny Specjalista ds. Zespołu
Geodezyjnego i Kartograficznego
w Wydziale Geodezji, Katastru
i Gospodarki Nieruchomościami

GEO-PERFEKT Sp. z o.o.
06-400 Ciechanów, ul. Mazowiecka 10
tel. (0-23) 673 24 78, 672 25 65
NIP 566-00-11-14-2, REGON 13950643
Arkusze 4

mgr inż. Stefan Przybyłek
GEODETA UPRAWNIONY
06-400 Ciechanów, ul. Mazowiecka 10
tel. (0-23) 673 24 78, 672 25 65
NIP 566-00-11-14-2, REGON 13950643

**MAPA SYTUACYJNO - WYSOKOŚCIOWA
DO CELÓW PROJEKTOWYCH**

Terenu położonego: woj. mazowieckie, pow. mławski
Gmina Strzegowo, obręb Strzegowo

skala 1 : 500 Sekcja: 252.212.2141

Mapa oznaczona w zakresie kolorem zielonym została
zaktualizowana pomiarem sytuacyjno - wysokościowym
i inwentaryzacją urządzeń podziemnych w miesiącu Kwiecień
2009r.
Na terenie przedstawionym na niniejszej mapie może
występować dodatkowe uzbrojenie podziemne nie posiadające
dokumentacji w instytucjach branżowych i nie dające się
wykryć aparaturą.
Mapa niniejsza może służyć do opracowania projektu
technicznego i uzgodnienia w Zespole Uzgodnień
Dokumentacji.

KERG: 2262-16/2009
Ks. Rob. 2099/2009

Klasy i użytki naniesiono na podstawie mapy ewidencyjnej,
typ gleby na podstawie operatu klasyfikacyjnego - oznaczono
kolorem zielonym

STAROSTWO POWIATOWE W MŁAWIE
Wydział Geodezji, Katastru i Gospodarki Nieruchomościami
Zespół ds. Koordynacji Usytuowania Projektów
Na podstawie art. 27 ust. 1 ustawy z dnia 17 maja 1980 r. o
z 2003 r. Nr 240, poz. 2027) uzgodnienie usytuowania projektu
Sioła k.d.
(wykazano i uzgodniono)
Uzgodnienie usytuowania sieci uzbrojenia terenu podlega
powykonawczej przez jednostki uprawnione do wykonywania
w razie niezgodności realizacji sieci uzbrojenia terenu
zobowiązany jest przedłożyć mapę z wynikami pomiarów
administracji architektonicznej - budowlanej.
Uzgodnienie usytuowania projektowanych sieci uzbrojenia terenu
3 lat od daty wydania opinii w sprawie egzaminu usytuowania
terenu.
Uzgodnienie sieci ważność w przypadku, o którym mowa w art. 10
Regionalnego i Budownictwa z dnia 2 kwietnia 2001 r. w
uzbrojenia terenu oraz zespołów uzgadniania dokumentacji
Nr 1.7442/05 z 26/10/2009
Mława dnia 2009.09.25

STAROSTWO POWIATOWE W MLAWIE

Wydział Geodezji, Katastru i Gospodarki Nieruchomościami

Zespół ds. Koordynacji Usytuowania Projektowanych Sieci Uzbrojenia Terenu

Na podstawie art 27 ust. 1 ustawy z dnia 17.04.2005 r. o geodezji i kartografii (Dz. U. z 2005 r. Nr 240, poz. 2027) i uzgodniono usytuowanie i replikowanie sieci uzbrojenia terenu.

(wzrost zgodności z planem sieci uzbrojenia terenu)

Uzgodnione usytuowanie sieci uzbrojenia terenu podlega wytyczeniu i geodezyjnej inwentaryzacji powykonawczej przez jednostki uprawnione do wykonywania prac geodezyjnych.

W razie niezgodności realizacji sieci uzbrojenia terenu z uzgodnionym projektem inwestor zobowiązany jest przedłożyć mapę z wynikami pomiarów powykonawczych właściwemu organowi administracji architektoniczno - budowlanej.

Uzgodnienie usytuowania projektowanych sieci uzbrojenia terenu zachowuje ważność przez okres 3 lat od daty wydania opinii w sprawie uzgadniania usytuowania projektowanych sieci uzbrojenia terenu

Uzgodnienie traci ważność w przypadku, o którym mowa w § 13 rozporządzenia Ministerstwa Rozwoju Regionalnego i Budownictwa z dnia 2 kwietnia 2001 r. w sprawie geodezyjnej ewidencji sieci uzbrojenia terenu oraz zespołów uzgadniania dokumentacji projektowej (Dz. U. Nr 38, poz. 455)

Nr G/7442/052/10/2009

Mława dnia 2009.09.24

Arkadiusz Mławski
Przewodniczący Zespołu ds. Koordynacji
Usytuowania Projektowanych
Sieci Uzbrojenia Terenu
(podpis przewodniczącego zespołu)

Arkusz 1
MAPA SYTUACYJNO - WYSOKOŚCIOWA
DO CELÓW PROJEKTOWYCH
Terenu położonego: woj. mazowieckie, pow. mławski
Gmina Strzegowo, obręb Strzegowo
skala 1 : 500
Sekcja: 252.212.2132

Mapa oznaczona w zakresie kolorem zielonym została zaktualizowana pomiarem sytuacyjno - wysokościowym i inwentaryzacją urządzeń podziemnych w miesiącu Kwiecień 2009r.

Na terenie przedstawionym na niniejszej mapie może występować dodatkowe uzbrojenie podziemne nie posiadające dokumentacji w instytucjach branżowych i nie mające się wykryć aparaturą.

Mapa niniejsza może służyć do opracowania projektu technicznego i uzgodnienia w Zespole Uzgodnień Dokumentacji.





BIPEX - Przedsiębiorstwo Usług Inwestycyjnych
ul. Batalionów Chłopskich 13/38, 06-400 CIECHANÓW
tel/fax: 0-23 672 21 16; e.mail: bipex@poczta.fm

Inwestor:	Gmina Strzegowo, 06-445 Strzegowo, Pl. Wolności 32	
Obiekt:	Kanalizacja deszczowa w ul. Sosnowej, Kasztanowej, Leszczynowej, Świerkowej, Modrzewiowej, Akacyjowej w Strzegowie.	Skala: 1:500
Lokalizacja:	Strzegowo, gm. Strzegowo	Data: IX.2009 r
Projektant:	Jerzy Zmorzyński nr.upr. GT 8386/100/76	
Sprawdzający:	Jerzy Karpij nr.upr. Cie-89/94	
Nazwa rysunku:	Rzut sytuacyjny ul. Kasztanowej	Nr rys. 2

UWAGA:

1. Lokalizację kolizji należy wytyczyć geodezyjnie a następnie dokonać ręcznych odkrywek.
2. Nie wyklucza się istnienia uzbrojenia poza wykazanim, które zostało wykonane po opracowaniu mapy geodezyjnej lub fakt jego wykonania nie został zgłoszony do inwentaryzacji geodezyjnej.
3. Kanały układać w obsypce piaskowej gr. 15 cm.
4. Studnie PE (kineta + karbowana rura trzonowa + rura teleskopowa + ruchoma pokrywa żeliwna)

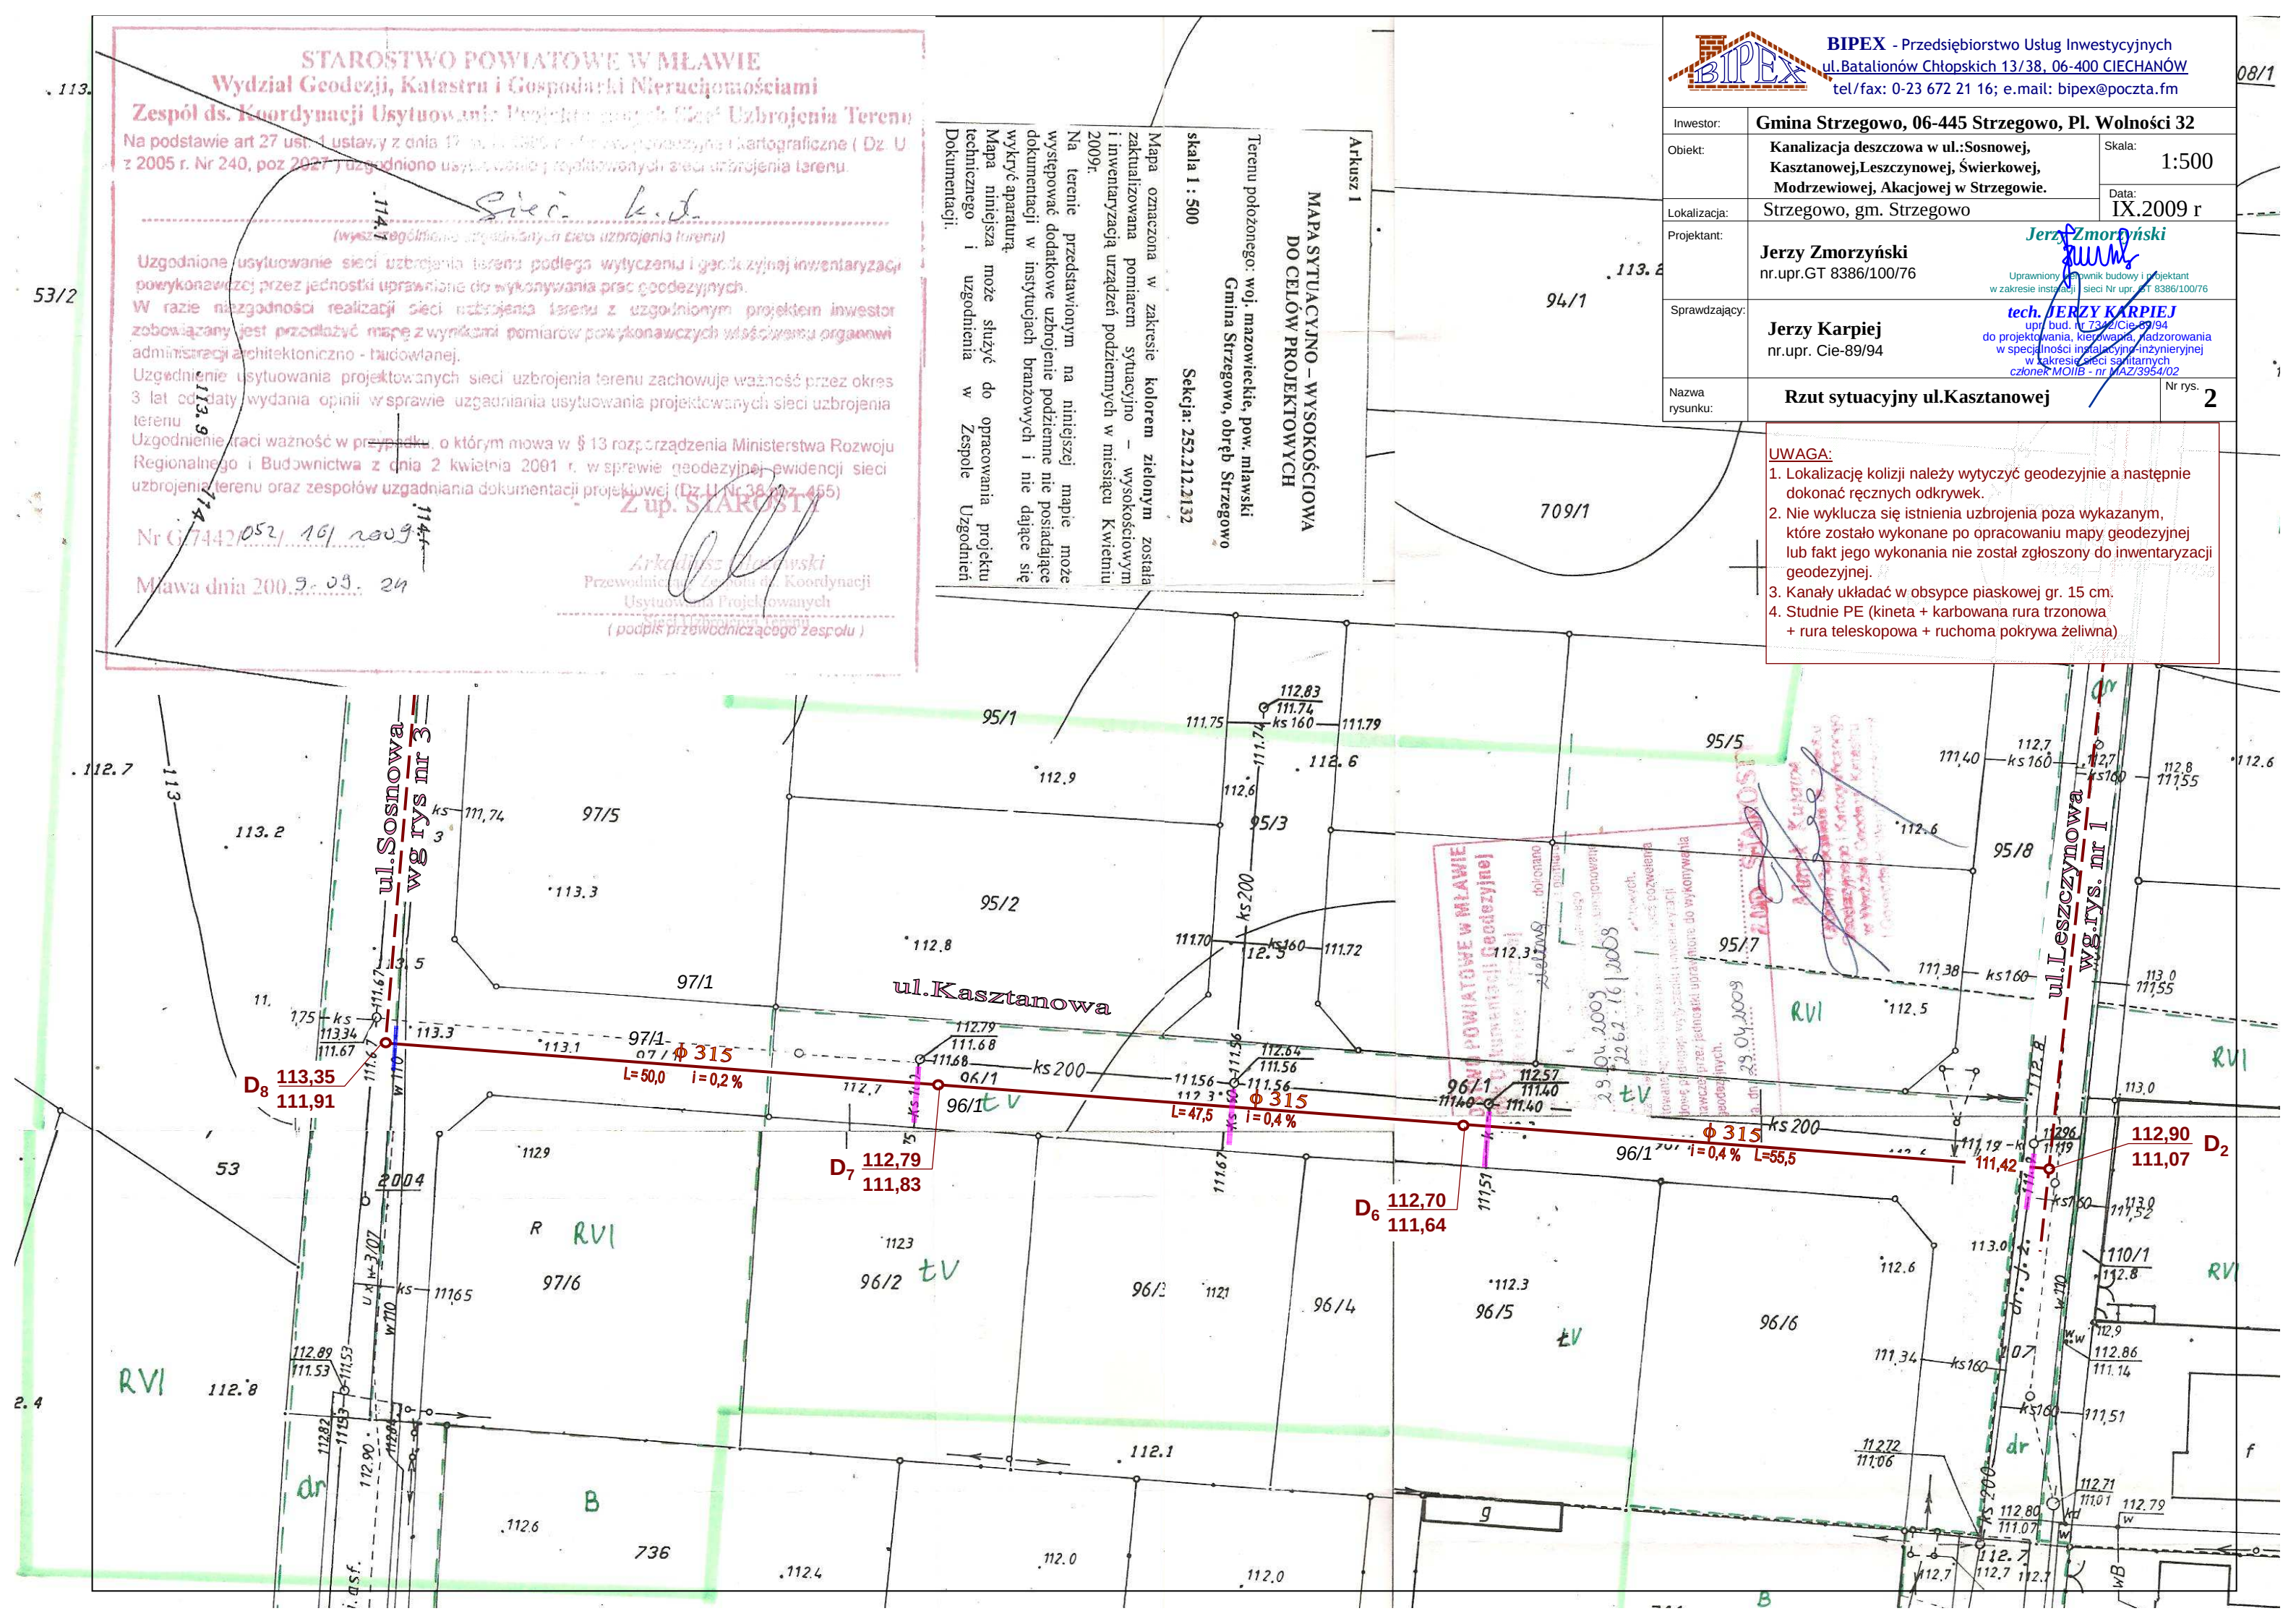

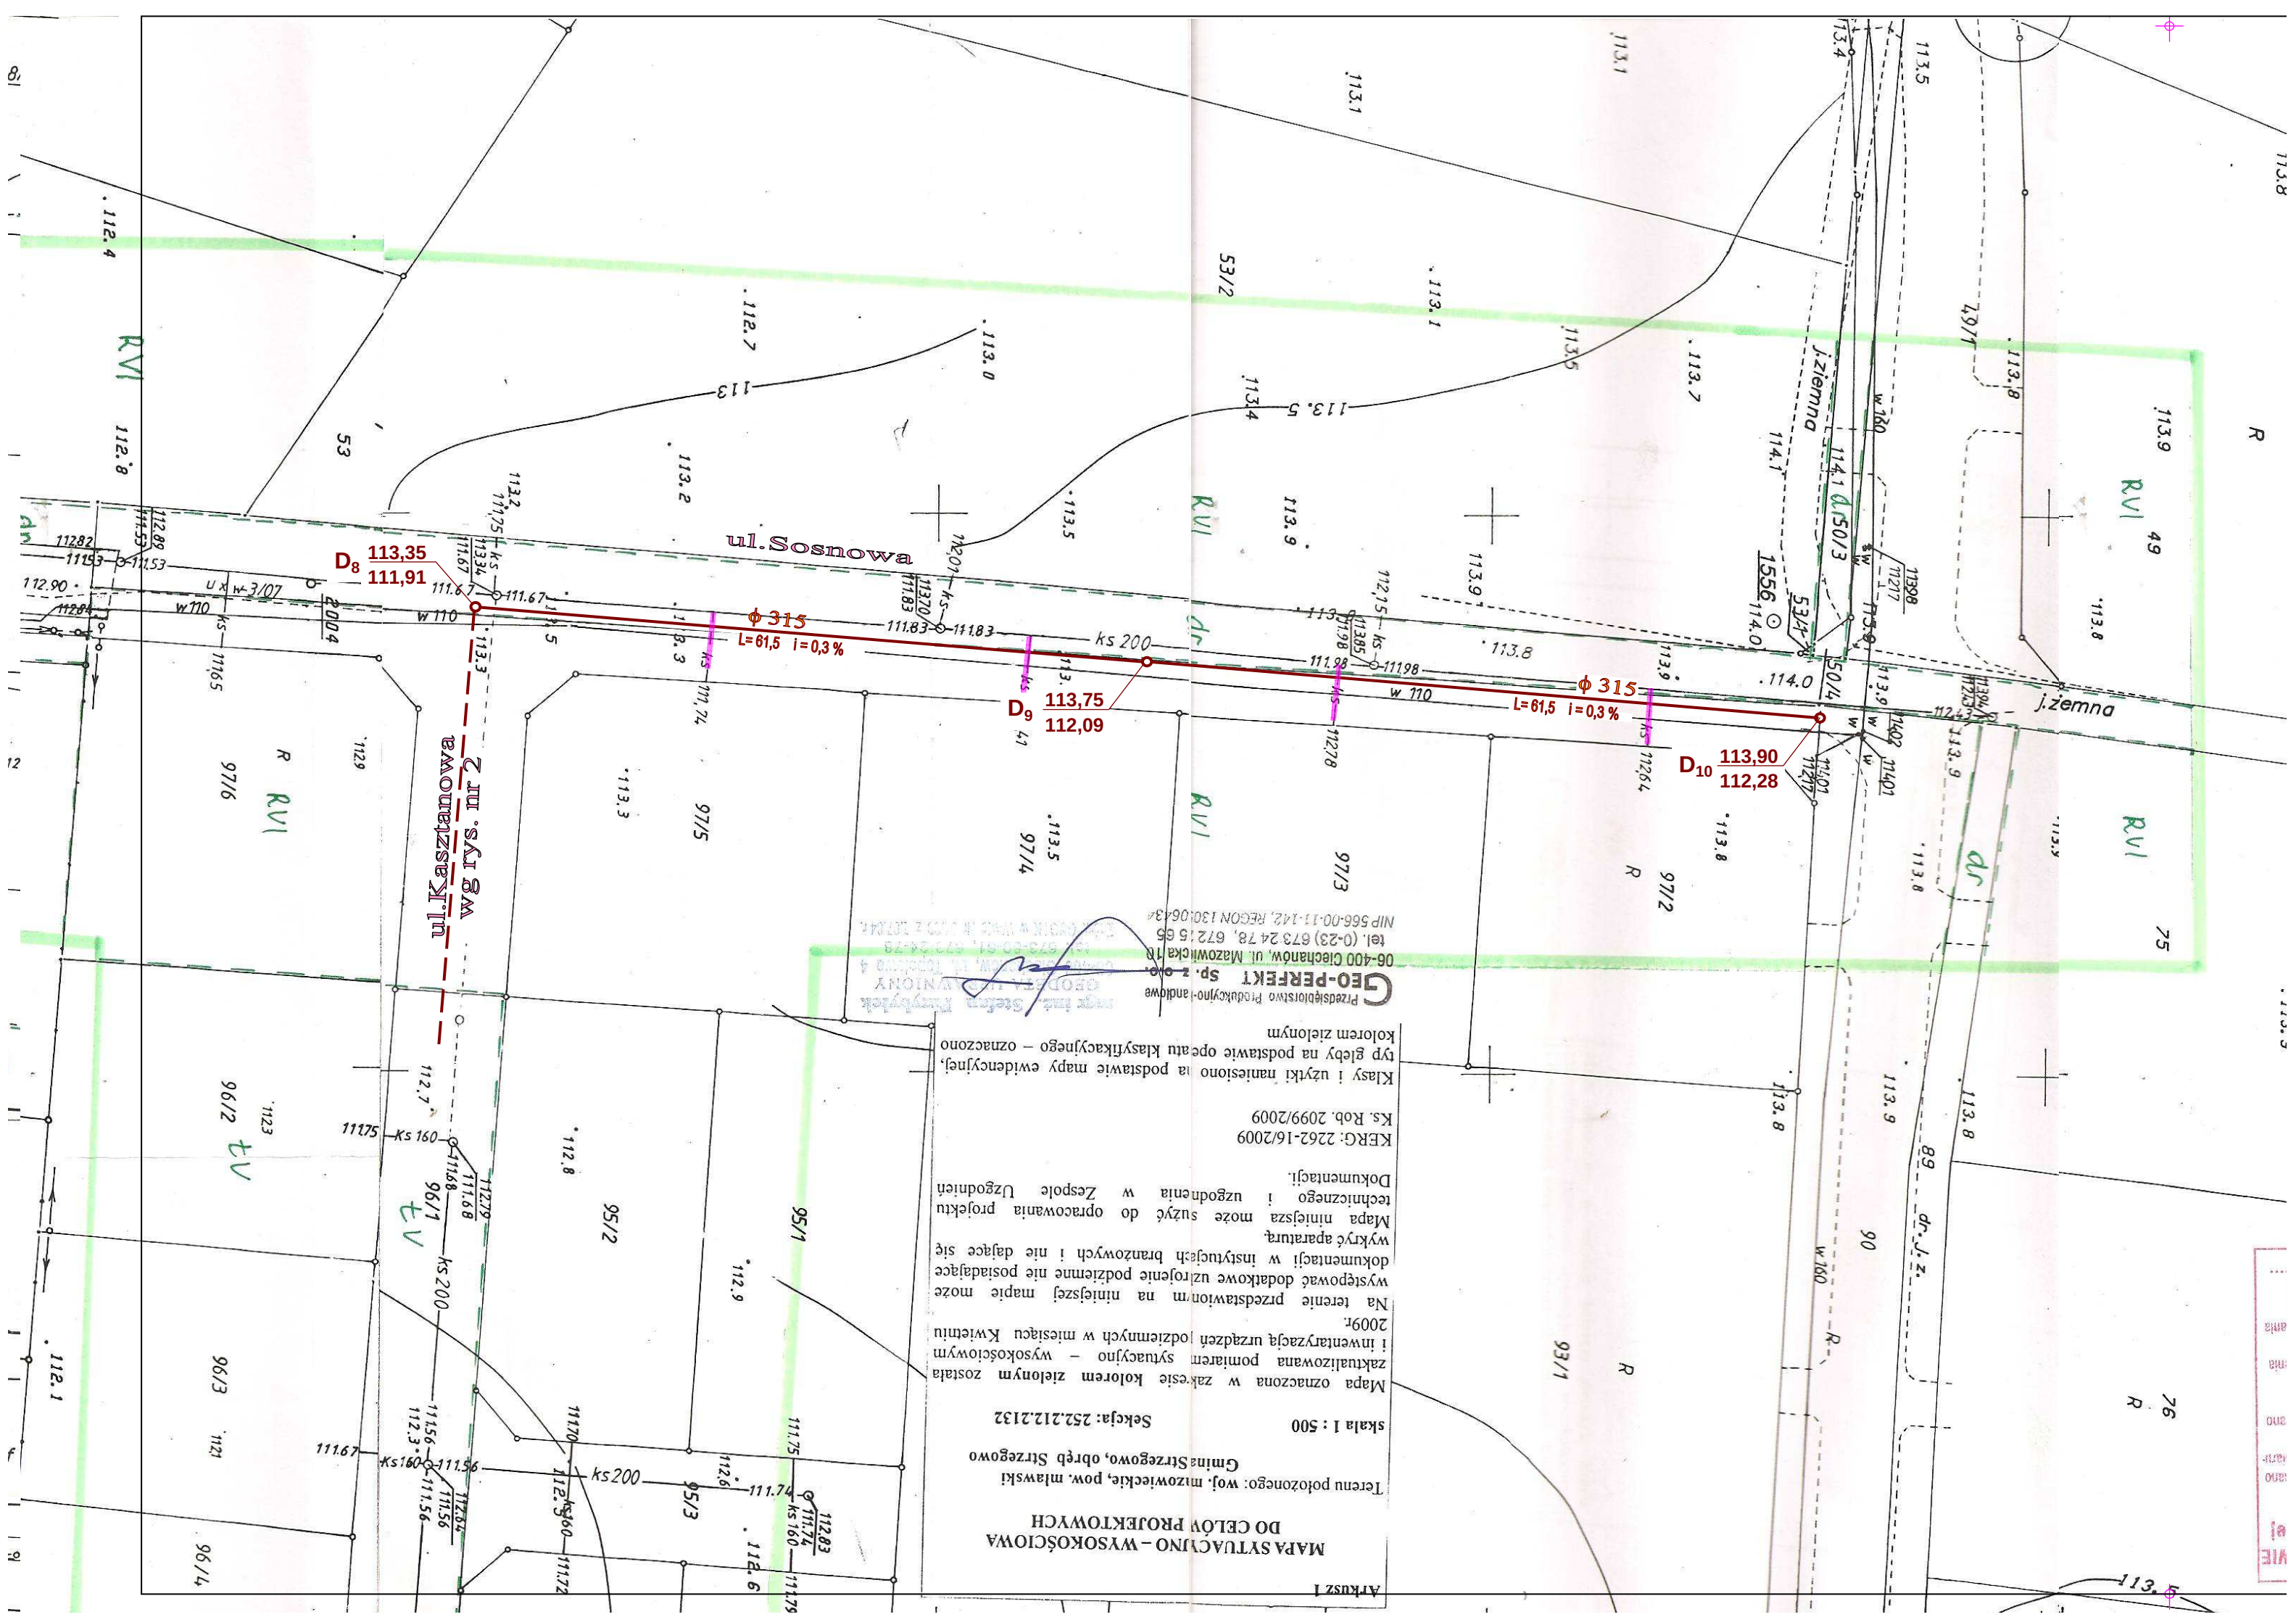

Nr rys.	3
---------	---

W obszarze	zeleno	niekonano
aktualizacji		z pomiaru
uzupełnienia		nie
w dniu	29.04.2009	zadecydowano
pod nr	2262-16/2009	
Niniejsza ma		zawierających.
Projektowane		zobowiązanie wyrażające pozwolenia
na budowę podległą		tytułu i kwateracji
wykonawczej przez	1229	dotyczy uprawnione do wykonywania
prac geodezyjnych.		

(Mława, dn. 29.04.2009)

778

UP. SIAROSY

Marek Kujawa

Główny Specjalista ds. Zespołu
Geodezyjnego i Kartograficznego
w Wydziale Geodezji, Katastru
i Gospodarki Nieruchomości


11

PROSTWO POWIATOWE W MŁAWIE
Biuro Dokumentacji Geodezyjnej

09-8
zielony..... dokonano
z pomiaru
sprawego
doprecyzowano

29.04.2009
22.62-16/2009

Najlepiej są one wykazywane w formie planów.
projektowane i wykonywane według pozwolenia
budowlanego na wytyczenie i inwentaryzację
wykonaną przez jednostki uprawnione do wykonywania
geodezyjnych.

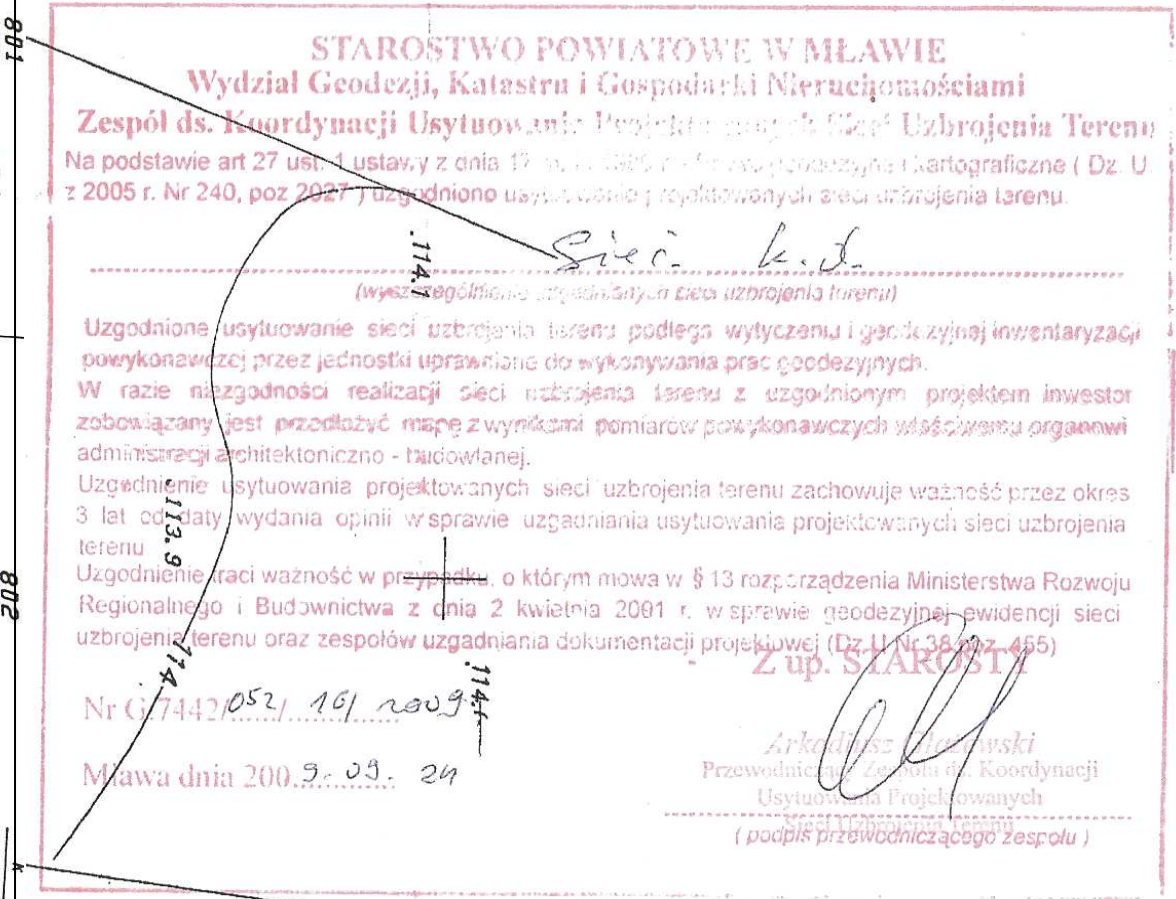[illegible]

Nr rys.	4
---------	---

na budowę posadowienia i inwentaryzacji
wykonawczej przez jednostki uprawnione do wykonywania
prac geodezyjnych.

Mława, dn. 29.06.2009 **up. STAROSTY**

Marek Kujawa
Odwoły Specjalista ds. Zespołu
Geodezyjnego i Kartograficznego
w Wydziale Geodezji, Katastru
i Gospodarki Nieruchomościami

STAROSTWO POWIATOWE W MŁAWIE
Ośrodek Dokumentacji Geodezyjnej
(Kartograficznej)

W obszarze ... dokonano
aktualizacji ... z pomiaru
uzupełniono ...
w dniu 29.06.2009
pod nr. 226.2-16/2009
Niniejsza ...
Projektowane obiekty budowlane wymagające pozwolenia
na budowę podlegają wytyczeniu i inwentaryzacji
wykonawczej przez jednostki uprawnione do wykonywania
prac geodezyjnych.

Mława, dn. 29.06.2009 **up. STAROSTY**

Marek Kujawa
Odwoły Specjalista ds. Zespołu
Geodezyjnego i Kartograficznego
w Wydziale Geodezji, Katastru
i Gospodarki Nieruchomościami

STAROSTWO POWIATOWE W MŁAWIE
Wydział Geodezji, Katastru i Gospodarki Nieruchomościami


Zespół ds. Koordynacji Usytuowania Projektowanych Sieci Uzbrojenia Terenu
Na podstawie art 27 ust. 1 ustawy z dnia 17.04.2005 r. o geodezji i kartografii (Dz. U.
z 2005 r. Nr 240, poz 2027) uzgodniono usytuowanie i projektowanych sieci uzbrojenia terenu.

(wyszerególnienie uzgodnionych sieci uzbrojenia terenu)

Uzgodnione usytuowanie sieci uzbrojenia terenu podlega wytyczeniu i geodezyjnej inwentaryzacji
powykonawczej przez jednostki uprawnione do wykonywania prac geodezyjnych.
W razie niezgodności realizacji sieci uzbrojenia terenu z uzgodnionym projektem inwestor
zobowiązany jest przedłożyć mapę z wynikami pomiarów powykonawczych właściwemu organowi
administracji architektoniczno - budowlanej.
Uzgodnienie usytuowania projektowanych sieci uzbrojenia terenu zachowuje ważność przez okres
3 lat od daty wydania opinii w sprawie uzgadniania usytuowania projektowanych sieci uzbrojenia
terenu
Uzgodnienie traci ważność w przypadku, o którym mowa w § 13 rozporządzenia Ministerstwa Rozwoju
Regionalnego i Budownictwa z dnia 2 kwietnia 2001 r. w sprawie geodezyjnej ewidencji sieci
uzbrojenia terenu oraz zespołów uzgadniania dokumentacji projektowej (Dz. U. Nr 38, poz. 455)

Nr G/7442/052/16/2009
Mława dnia 20.09.09. 29

Arkadiusz Zieliński
Przewodniczący Zespołu ds. Koordynacji
Usytuowania Projektowanych
(podpis przewodniczącego zespołu)

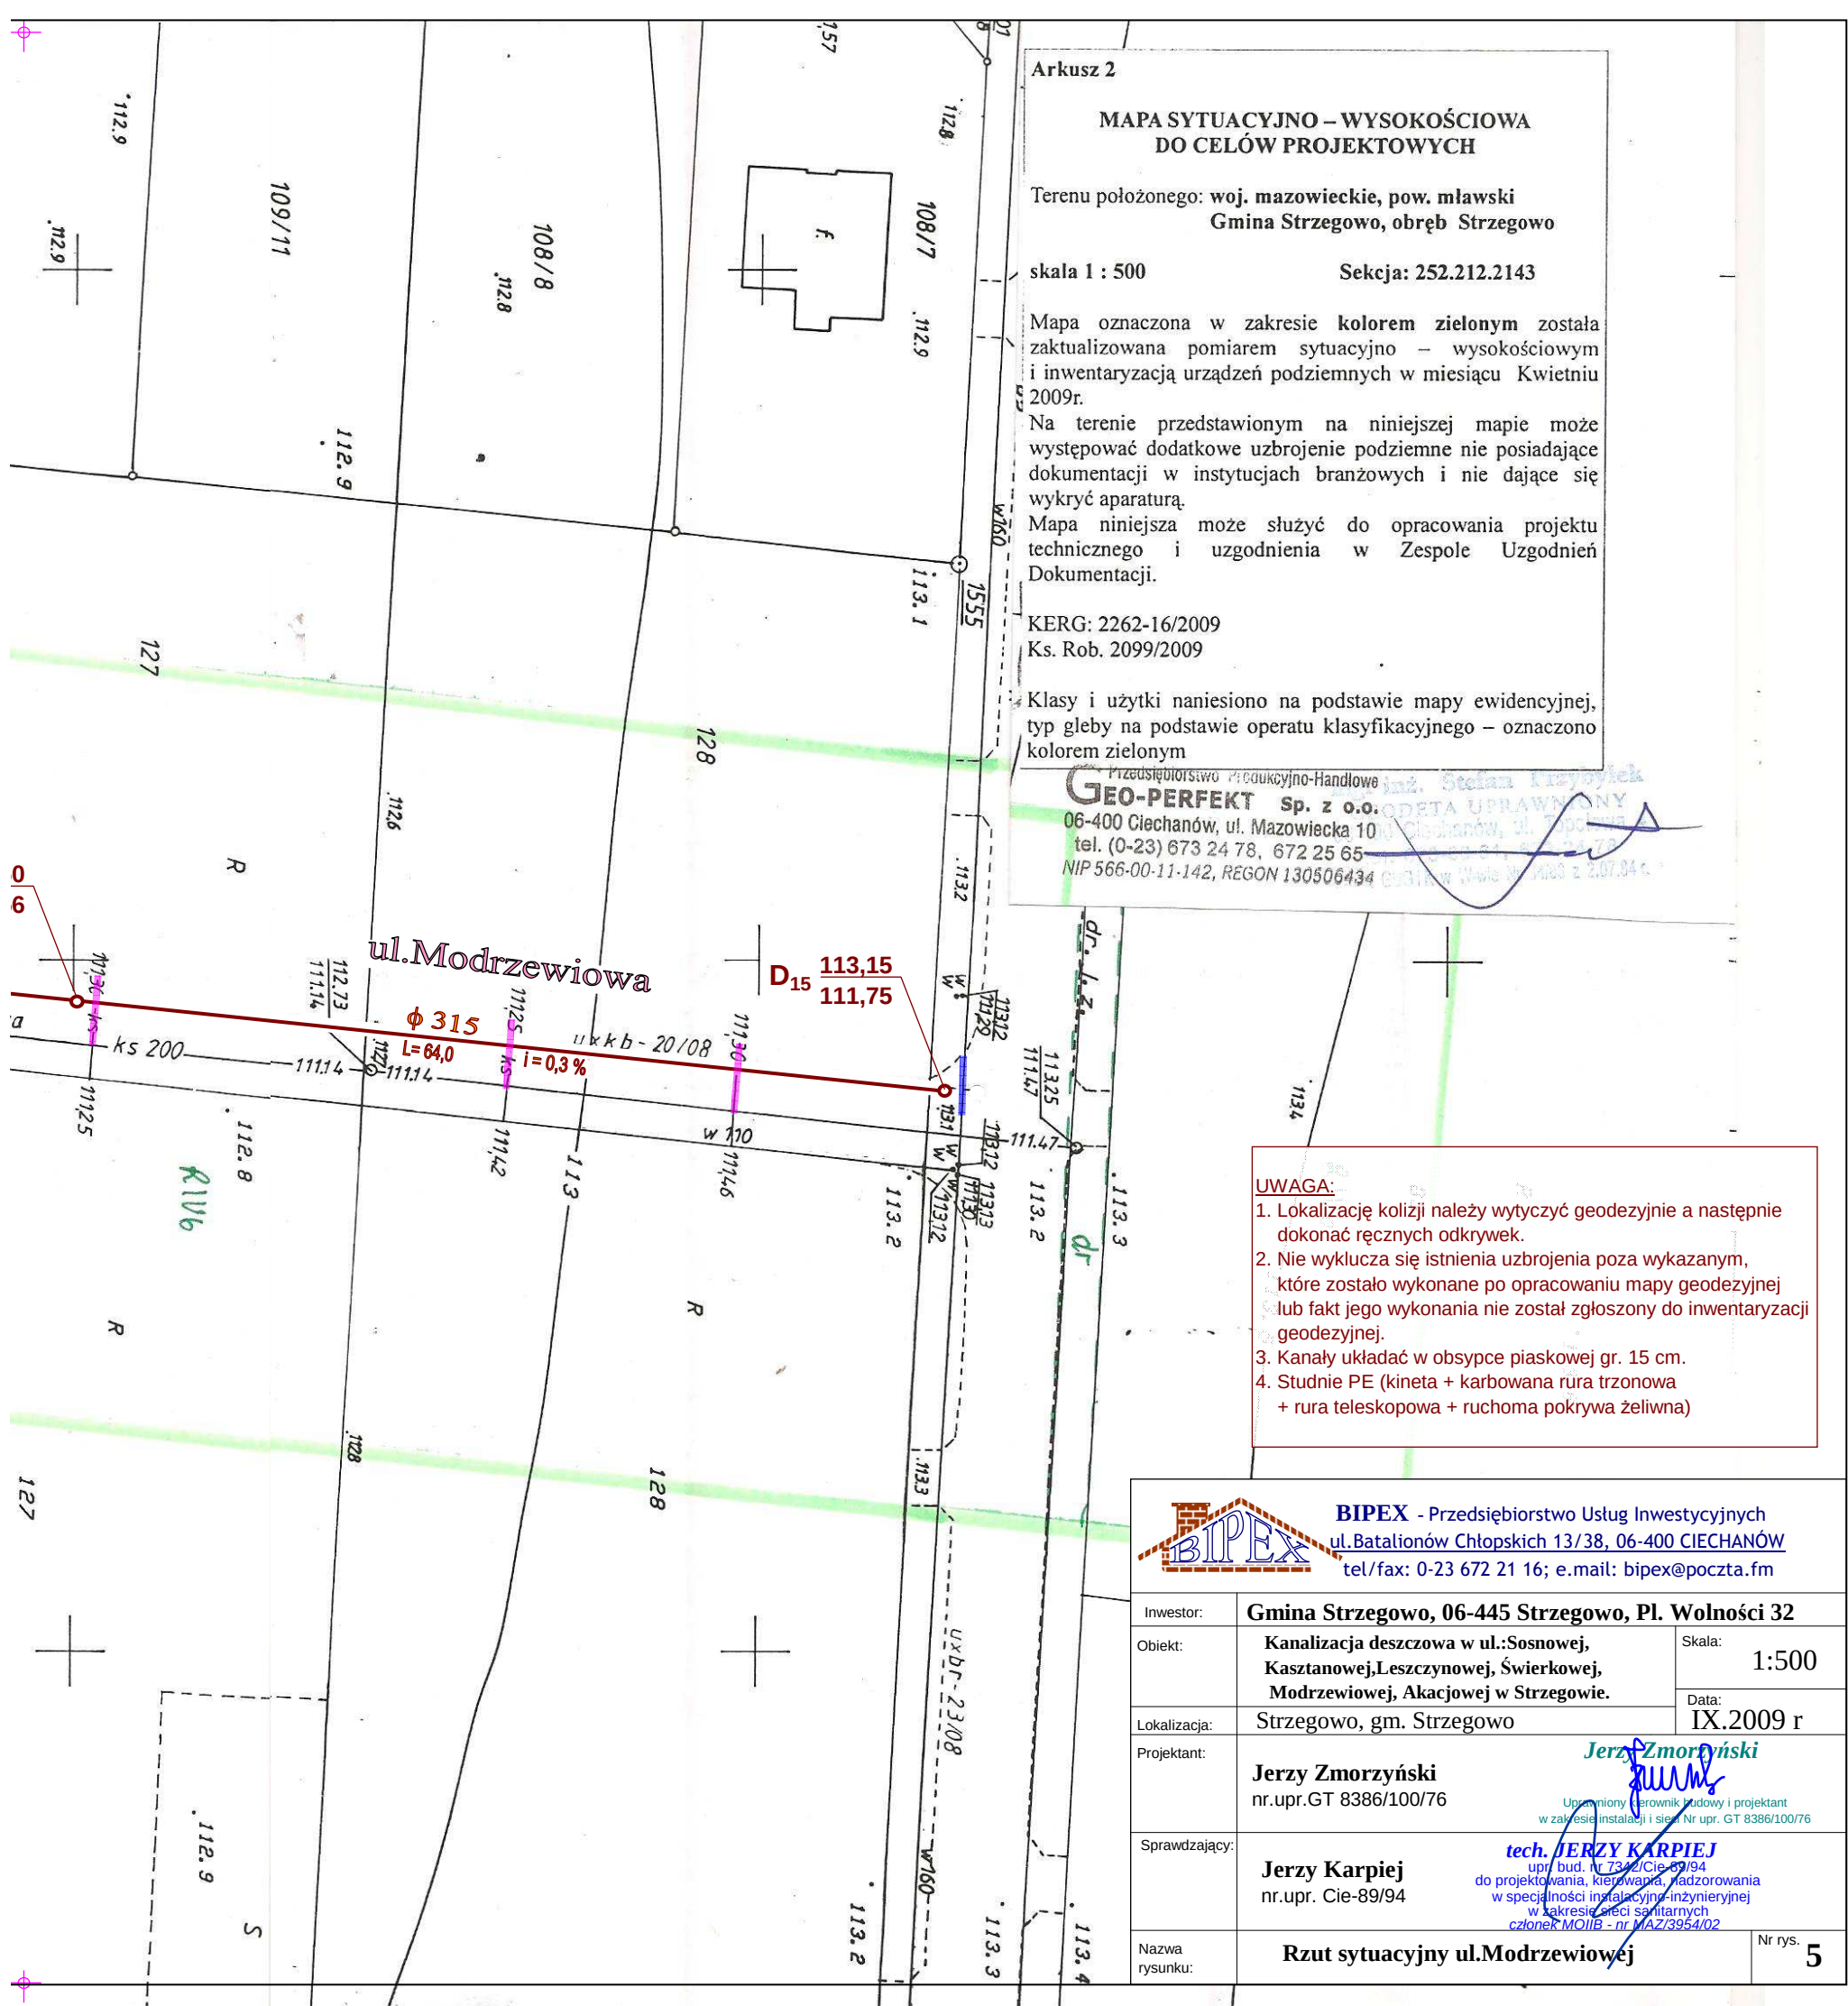

Arkusz 2

**MAPA SYTUACYJNO – WYSOKOŚCIOWA
DO CELÓW PROJEKTOWYCH**

Terenu położonego: woj. mazowieckie, pow. mławski
Gmina Strzegowo, obręb Strzegowo

skala 1 : 500 Sekcja: 252.212.2143

Mapa oznaczona w zakresie kolorem zielonym została zaktualizowana pomiarem sytuacyjno – wysokościowym i inwentaryzacją urządzeń podziemnych w miesiącu Kwietniu 2009r.
Na terenie przedstawionym na niniejszej mapie może występować dodatkowe uzbrojenie podziemne nie posiadające dokumentacji w instytucjach branżowych i nie dające się wykryć aparaturą.
Mapa niniejsza może służyć do opracowania projektu technicznego i uzgodnienia w Zespole Uzgodnień Dokumentacji.

KERG: 2262-16/2009
Ks. Rob. 2099/2009

Klasy i użytki naniesiono na podstawie mapy ewidencyjnej, typ gleby na podstawie operatu klasyfikacyjnego – oznaczono kolorem zielonym

Przedsiębiorstwo Usługowo-Handlowe
GEO-PERFEKT Sp. z o.o.
06-400 Ciechanów, ul. Mazowiecka 10
tel. (0-23) 673 24 78, 672 25 65
NIP 566-00-11-142, REGON 130506434

UWAGA:

1. Lokalizację kolizji należy wytyczyć geodezyjnie a następnie dokonać ręcznych odkrywek.
2. Nie wyklucza się istnienia uzbrojenia poza wykazanim, które zostało wykonane po opracowaniu mapy geodezyjnej lub fakt jego wykonania nie został zgłoszony do inwentaryzacji geodezyjnej.
3. Kanały układać w obsypce piaskowej gr. 15 cm.
4. Studnie PE (kineta + karbowana rura trzonowa + rura teleskopowa + ruchoma pokrywa żeliwna)



BIPEX - Przedsiębiorstwo Usług Inwestycyjnych
ul. Batalionów Chłopskich 13/38, 06-400 CIECHANÓW
tel/fax: 0-23 672 21 16; e.mail: bipex@poczta.fm

Inwestor:	Gmina Strzegowo, 06-445 Strzegowo, Pl. Wolności 32	
Objekt:	Kanalizacja deszczowa w ul.: Sosnowej, Kasztanowej, Leszczynowej, Świerkowej, Modrzewiowej, Akacjowej w Strzegowie.	Skala: 1:500
Lokalizacja:	Strzegowo, gm. Strzegowo	Data: IX.2009 r
Projektant:	Jerzy Zmorzyński nr. upr. GT 8386/100/76 <i>Jerzy Zmorzyński</i> Uprawniony kierownik budowy i projektant w zakresie instalacji i sieci Nr upr. GT 8386/100/76	
Sprawdzający:	Jerzy Karpiej nr. upr. Cie-89/94 <i>tech. JERZY KARPIEJ</i> upr. bud. nr 7342/Cie-89/94 do projektowania, kierowania, nadzorowania w specjalności instalacyjno-inżynierskiej w zakresie sieci sanitarnych członek MOIIB - nr. MAZ/3954/02	
Nazwa rysunku:	Rzut sytuacyjny ul. Modrzewiowej	Nr rys. 5

STAROSTWO POWIATOWE W MŁAWIE
Ośrodek Dokumentacji Geodezyjnej i Kartograficznej

W obszarze dokonano aktualizacji z pomiaru
w dniu 28.04.2009
pod nr. 2262-16/2009
Niniejsza mapa
Projektowane obiekty
na budowę podlegają wytyczeniu i wyznaczaniu
wykonawczej przez jednostki uprawnione do wykonywania prac geodezyjnych.

Mława, dn. 28.04.2009
Z up. STAROSTY

STAROSTWO POWIATOWE W MŁAWIE
Ośrodek Dokumentacji Geodezyjnej i Kartograficznej

W obszarze dokonano aktualizacji z pomiaru
w dniu 28.04.2009
pod nr. 2262-16/2009
Niniejsza mapa
Projektowane obiekty
na budowę podlegają wytyczeniu i wyznaczaniu
wykonawczej przez jednostki uprawnione do wykonywania prac geodezyjnych.

Mława, dn. 28.04.2009
Z up. STAROSTY

Mark Kujawa
Główny Specjalista ds. Zespołu Geodezyjnego i Kartograficznego w Wydziale Geodezji, Katastru i Gospodarki Nieruchomościami

ul. Akacyjowa

ul. Akacyjowa

STAROSTWO POWIATOWE W MŁAWIE
Wydział Geodezji, Katastru i Gospodarki Nieruchomościami

Zespół ds. Koordynacji Usytuowania Projektowanych Sieci Uzbrojenia Terenu
Na podstawie art 27 ust. 1 ustawy z dnia 17.04.2005 r. o geodezji i kartografii (Dz. U. z 2005 r. Nr 240, poz. 2027) uzgodniono usytuowanie i projektowanych sieci uzbrojenia terenu.

Sieć k.d.
(wzrosty zgodności usytuowania sieci uzbrojenia terenu)

Uzgodnione usytuowanie sieci uzbrojenia terenu podlega wytyczeniu i geodezyjnej inwentaryzacji, powykonawczej przez jednostki uprawnione do wykonywania prac geodezyjnych.
W razie niezgodności realizacji sieci uzbrojenia terenu z uzgodnionym projektem inwestor zobowiązany jest przedłożyć mapę z wynikami pomiarów powykonawczych właściwemu organowi administracji architektoniczno - budowlanej.
Uzgodnienie usytuowania projektowanych sieci uzbrojenia terenu zachowuje ważność przez okres 3 lat od daty wydania opinii w sprawie uzgadniania usytuowania projektowanych sieci uzbrojenia terenu.
Uzgodnienie traci ważność w przypadku, o którym mowa w § 13 rozporządzenia Ministerstwa Rozwoju Regionalnego i Budownictwa z dnia 2 kwietnia 2001 r. w sprawie geodezyjnej ewidencji sieci uzbrojenia terenu oraz zespołów uzgadniania dokumentacji projektowej (Dz. U. Nr 38, poz. 455)

Nr G/7442/052/16/2009
Mława dnia 20.09.09. 29

Arkadiusz Głowacki
Przewodniczący Zespołu ds. Koordynacji Usytuowania Projektowanych Sieci Uzbrojenia Terenu
(podpis przewodniczącego zespołu)

Arkusz 1

MAPA SYTUACYJNO – WYSOKOŚCIOWA
DO CELÓW PROJEKTOWYCHTerenu położonego: woj. mazowieckie, pow. mławski
Gmina Strzegowo, obręb Strzegowo

skala 1 : 500

Sekcja: 252.212.2143

Mapa oznaczona w zakresie kolorem zielonym została zaktualizowana pomiarem sytuacyjno – wysokościowym i inwentaryzacją urządzeń podziemnych w miesiącu Kwiecień 2009r.

Na terenie przedstawionym na niniejszej mapie może występować dodatkowe uzbrojenie podziemne nie posiadające dokumentacji w instytucjach branżowych i nie dające się wykryć aparaturą.

Mapa niniejsza może służyć do opracowania projektu technicznego i uzgodnienia w Zespole Uzgodnień Dokumentacji.

KERG: 2262-16/2009

Ks. Rob. 2099/2009

Klasy i użytki naniesiono na podstawie mapy ewidencyjnej, typ gleby na podstawie operatu klasyfikacyjnego – oznaczono kolorem zielonym

Przedsiębiorstwo Produkcyjno-Handlowe
GEO-PERFEKT Sp. z o.o.
06-400 Ciechanów, ul. Mazowiecka 10
tel. (0-23) 673 24 78, 672 25 65
NIP 566.00.11.142, REGON 130506434

mgr inż. Stefan Porybański
Ciepota ul. Białostocka 10
06-400 Ciechanów
tel. (0-23) 673 24 78
e-mail: poryba@poczta.fm

UWAGA:

1. Lokalizację kolizji należy wytyczyć geodezyjnie a następnie dokonać ręcznych odkrywek.
2. Nie wyklucza się istnienia uzbrojenia poza wykazanim, które zostało wykonane po opracowaniu mapy geodezyjnej lub fakt jego wykonania nie został zgłoszony do inwentaryzacji geodezyjnej.
3. Kanaly układać w obsypce piaskowej gr. 15 cm.
4. Studnie PE (kineta + karbowana rura trzonowa + rura teleskopowa + ruchoma pokrywa żeliwna)



BIPEX - Przedsiębiorstwo Usług Inwestycyjnych
ul. Batalionów Chłopskich 13/38, 06-400 CIECHANÓW
tel/fax: 0-23 672 21 16; e.mail: bipex@poczta.fm

Inwestor:	Gmina Strzegowo, 06-445 Strzegowo, Pl. Wolności 32	
Objekt:	Kanalizacja deszczowa w ul.: Sosnowej, Kasztanowej, Leszczynowej, Świerkowej, Modrzewiowej, Akacjowej w Strzegowie.	Skala: 1:500
Lokalizacja:	Strzegowo, gm. Strzegowo	Data: IX.2009 r
Projektant:	Jerzy Zmorzyński nr.upr.GT 8386/100/76	Uprawniony kierownik budowy i projektant w zakresie instalacji i sieci Nr upr. GT 8386/100/76 tech. JERZY KARPÍEJ upr. bud. nr 7342/Cie-89/94 do projektowania, kierowania, nadzorowania w specjalności instalacyjno-inżynieryjnej w zakresie sieci sanitarnych członek MOIIR - nr MAZ/3954/02
Sprawdzający:	Jerzy Karpiej nr.upr. Cie-89/94	
Nazwa rysunku:	Rzut sytuacyjny ul.Akacjowej	Nr rys. 6