


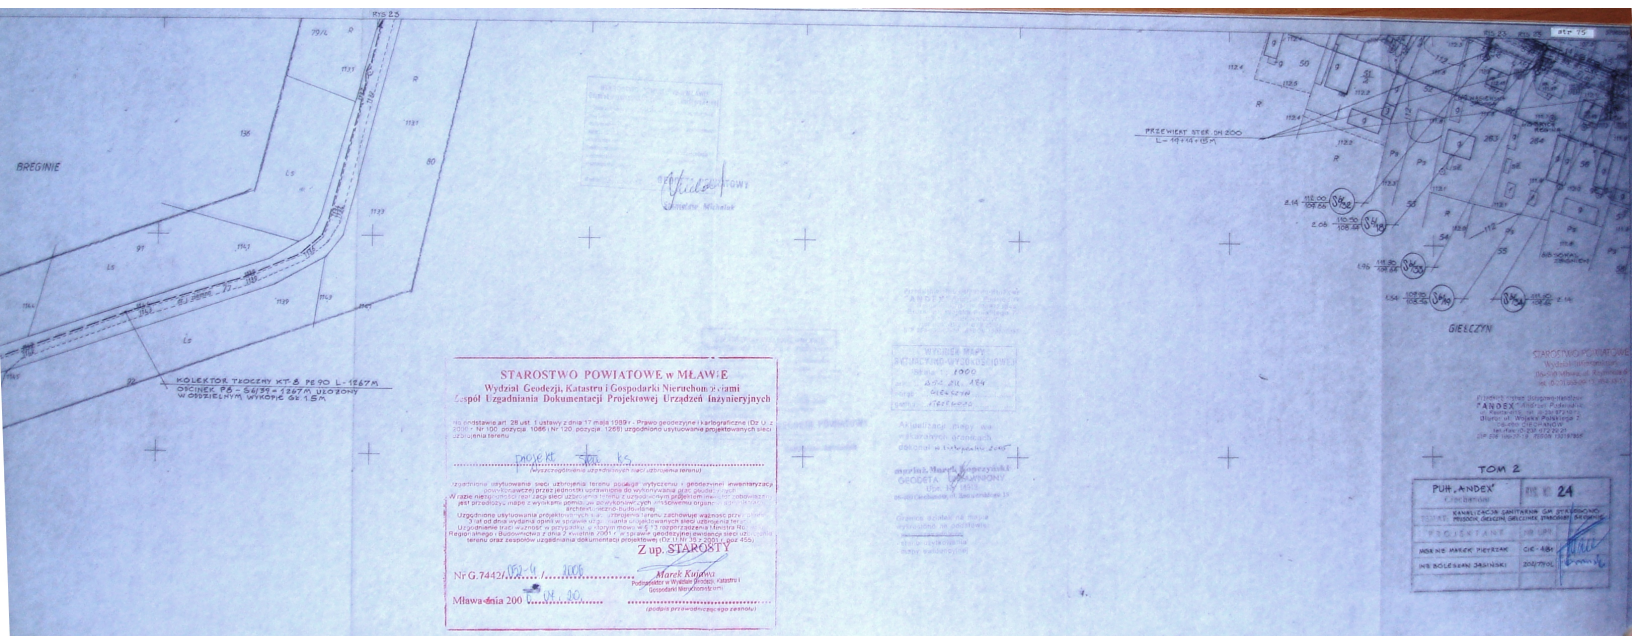

WYCINEK MAPY
SYNTRYCHNO-WYSOKOŚCIOWEJ
Skala 1:1000
Ark. 262.211.241
Ciechanów - Rydzyn
S. Kuchalski

Pracownia Geodezyjno-Wykonawcza
"ANDEX" 1427
ul. Sienkiewicza 81
06-400 Ciechanów
tel. (0-23) 672 22 21
fax (0-23) 672 22 21
NIP 536 100 27 18 REGON 14019755

Aktualizacji mapy we
wskazywaniu granicach
dokonał A. Kuchalski 2005
mgr inż. Marek Kopyński
GEODETA UPRAWNIENY
Opr. Nr 1491/05
05-06 Ciechanów, ul. Towarowa 15
Granice przedstawił na mapie
wskazywaniu na podstawie:
- planów sytuacyjnych
- planów wydawniczych

KOLEKTOR TŁOCZNY KT-6 PE 110 L-2620M
ODCINEK 54/26-54/31 = 2031 UŁOŻONY
W ODDZIELNYM WYKOPIE GŁ. 1.5M

str 77

TOM 2

PUH "ANDEX" Ciechanów		REG. NR 26
TEMAT: KANALIZACJA SANITARNA GM. STRZEGOWO TRUSCZ, GIEŁCZ, GIEŁCZYN, STARGOBY, BĄGIEŃ		
PROJEKTANT		NR LPR
MGR INŻ. MAREK PIETRZAK		CIE-4/01
INŻ. BOLESŁAW JASIŃSKI		202/7701

STAROSTWO POWIATOWE w MŁAWIE
Wydział Geodezji, Katastru i Gospodarki Nieruchomościami
Zespół Uzgadniania Dokumentacji Projektowej Urzędów Inżynierskich

Na podstawie art. 28 ust. 1 ustawy z dnia 17 maja 1989 r. - Prawo geodezyjne i kartograficzne (Dz. U. 2000 r. Nr 101, pozycja 1086 i Nr 140, pozycja 1268) uzgodniono usytuowanie projektowanych sieci uzbrojenia terenu

projekt inż. ks.

Uzgodnione usytuowanie sieci uzbrojenia terenu polega na wytyczeniu i geodezyjnej inwentaryzacji terenów przeznaczonych do wykonywania prac geodezyjnych i inżynierskich. Wraz z tym uzgodniono usytuowanie projektowanych sieci uzbrojenia terenu z uwzględnieniem warunków terenowych i wymagań technicznych. Uzgodnione usytuowanie projektowanych sieci uzbrojenia terenu jest zgodne z planem sytuacyjnym i planem wysokościowym. Uzgodnione usytuowanie projektowanych sieci uzbrojenia terenu jest zgodne z planem sytuacyjnym i planem wysokościowym.


Z up. STAROSTY
Marek Kujawa
Podpisany w Wydziale Geodezji, Katastru i Gospodarki Nieruchomościami
(podpis przewodniczącego zespołu)

Nr G. 7442/200-4.1. 2006
Mława dnia 2006.09.20

ucyjno - wysokościowa
skala 1:1000

pozioma : układ państwowy "65"
wysokościowa : poziom odniesienia "Kronstadt"
szczegółów : metoda bezpośrednia
: siatka kwadratów i sytuacja skartowana i
wykreślona na planie

Układ arkuszy

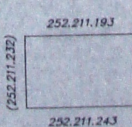

"ADAMIR" - Przedsiębiorstwo
Usług Geodezyjnych w Ciechanowie

ul. Sienkiewicza 81
06-400 Ciechanów
Kierownik roboty
mgr inż. Adam Kuchalski

Ciechanów, 1995.09.15

Pracownia Usługowo-Handlowa
"ANDEX" Andrzej Pośladak
ul. Reuta 4/15, tel. (0-23) 672 10 23
Dziuro: ul. Wolna Polska 7
06-400 CIECHANÓW
tel./fax (0-23) 672 22 21
NIP 536 100 27 18 REGON 14019755

Pozostał
istnienia i
macji bra

Wiek: 1900-1909
Wiek: 1910-1919
Wiek: 1920-1929
Wiek: 4620-4629

— 1917 —

PRZEWIERT STER. DN 200 L-14 M
MONTOWAC 2 M POD DROGA

KOLEKTOR TŁOCZINY KT-6 PE MO L-2620M
ODCINEK 56/26 - 56/157. = 2031 M. UROZONY
W ODDZIELNYM WYKOPIE GŁ. 1.5M.

rzeka Wkra

Last

R

1

1145

100

STAROSTWO POWIATOWE w MŁAWIE

Wydział Geodezji, Katastru i Gospodarki Nieruchomościami

Zespół Zagadniania Dokumentacji Projektowej Urzędów Inżynierskich


Na podstawie art. 28 ust. 1 ustawy z dnia 17 maja 1989 r. - Prawo geodezyjne i kartograficzne (Dz. U. 1989 nr 70, pozycja 1086 i Nr 120, pozycja 1256) uzgodniono użytkowanie projektowanych się uzbrojeniu

projekt simi - ks

• wyłączenie z uzbrojenia sił zbrojeniowych (terenu)

zgodnie z użycowaniem i w celu uzbrojenia lotnictwa polskiego wyłączeniu i gospodarzyni inwentaryzacji powołanych przez jednostki uprawnione do wykonywania prac państwowych i sił zbrojnych, a także uzbrojenia i twórcy z uzbrojeniem projektem inwentaryzacji zbrojowej jest przechowywać mapy z wytycznymi pomiarów, przykrywających wyświadczenie organów, z których jest (niezależnie od budowlanej)

[illegible]

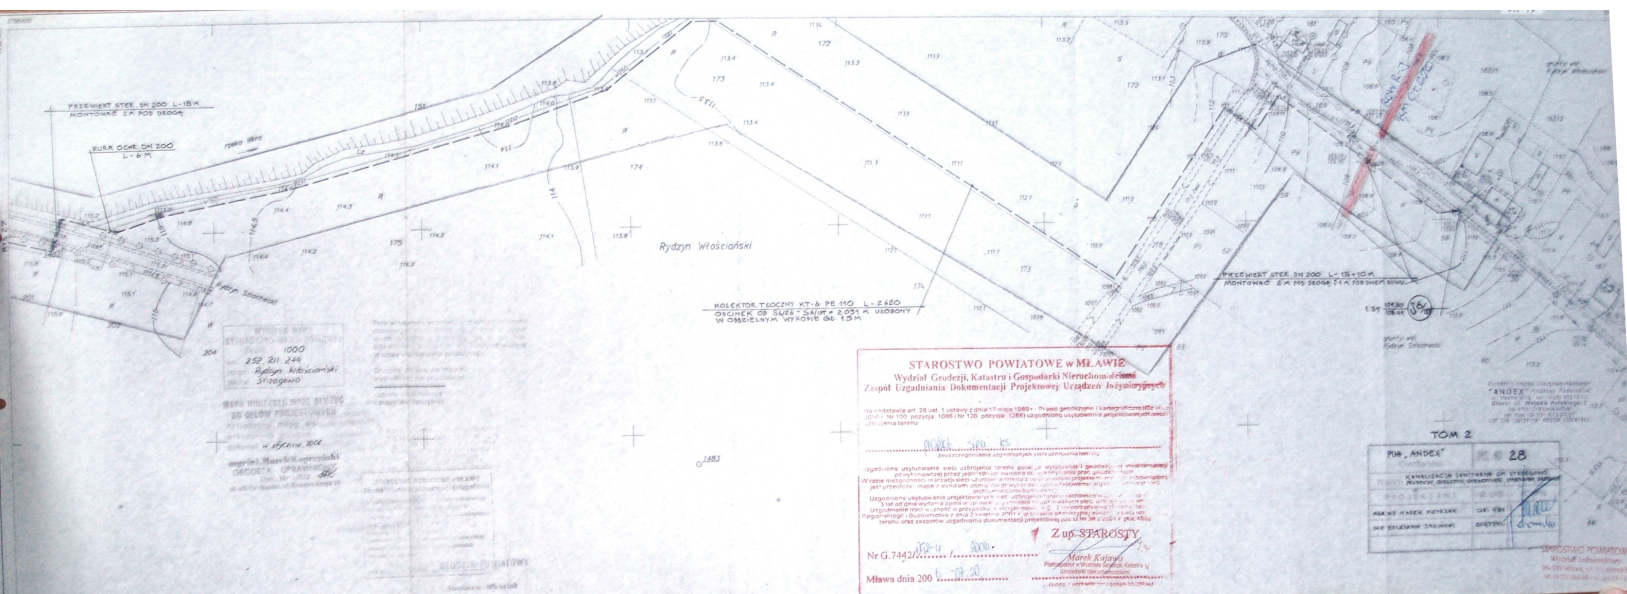

WYKONANIE MAPY
KRAJOWO-WYSOKOSCIC
SKALA 1:1000
252 211 181
Staroguby - Bieganie
Staroguby

Przedsiębiorstwo Usługowo-Handlowe
"ANDEX" Andrzej Podkowiński
ul. Rewolucji 4/15, tel. 10-23 572 10 10
Biuro: ul. Wojska Polskiego 2
06-400 CIECHANÓW
tel./fax 10-23 572 22 21
NIP 536 100-27-19 REGON 143517000

KOLEKTOR KT-7 PE 90 L-1022M
ODCINEK P7-S6/M1=1022M UŁOŻONY
W ODDZIELNYM WYKOPIE GŁ. 1.5M

STAROSTWO POWIATOWE W MŁAWIE
Wydział Geodezji, Katastru i Gospodarki Nieruchomościami
Zespół Uzgadniania Dokumentacji Projektowej Urzędów Inżynierskich

Na podstawie art. 28 ust. 1 ustawy z dnia 17 maja 1989 r. - Prawo geodezyjne i kartograficzne (Dz. U. z 1990 r. Nr 100, pozycja 1086 i Nr 120, pozycja 1268) uzgodniono usytuowanie projektowanych sieci uzbrojenia terenu

projekt sou ks

GEODETA POWIATOWY

Uzgodnione usytuowanie sieci uzbrojenia terenu musi być wytyczone i geodezyjnie stwierdzone przez jednostki uprawnione do wykonywania prac geodezyjnych, a także niezgodności realizacji sieci uzbrojenia terenu z uzgodnionym projektem inżynierskim jest przedłożone mapie z wynikami pomiarów, powołanych w projekcie inżynierskim, do archiwizacji i budowlanej.

Uzgodnione usytuowanie projektowanych sieci uzbrojenia terenu zachowuje ważność przez okres 3 lat od dnia wydania opinii w sprawie wytyczenia projektowanych sieci uzbrojenia terenu. Uzgodnienie traci w całość w przypadku, w którym mowa w § 13 rozporządzenia Ministra Rozwoju Regionalnego i Budownictwa z dnia 2 kwietnia 2001 r. w sprawie geodezyjnej ewidencji sieci uzbrojenia terenu oraz zespołów uzgadniania dokumentacji projektowej (Dz. U. Nr 38 z 2001 r. poz. 455).

TOM 2

Nr G.7442/052-4 / 0000

Mława dnia 2006 04 20

Z up. STAROSTY

Marek Kujawa
Podinspektor w Wydziale Geodezji, Katastru i Gospodarki Nieruchomościami
(podpis przewodniczącego zespołu)

PUH "ANDEX" Ciechanów		RYS. NR 29	
TEMAT: KANALIZACJA SANITARNA GMI STAROGUBO PRUSOCIN, GIEŁCZYN, GIEŁCZYNEK, STAROGUBY, BIEGANIE			
PROJEKTANT		NR UPB	POB
MGR INŻ. MAREK PIETRZAK	CIE-4/81		
INŻ. BOLESŁAW JASIŃSKI	202/77/01		

