


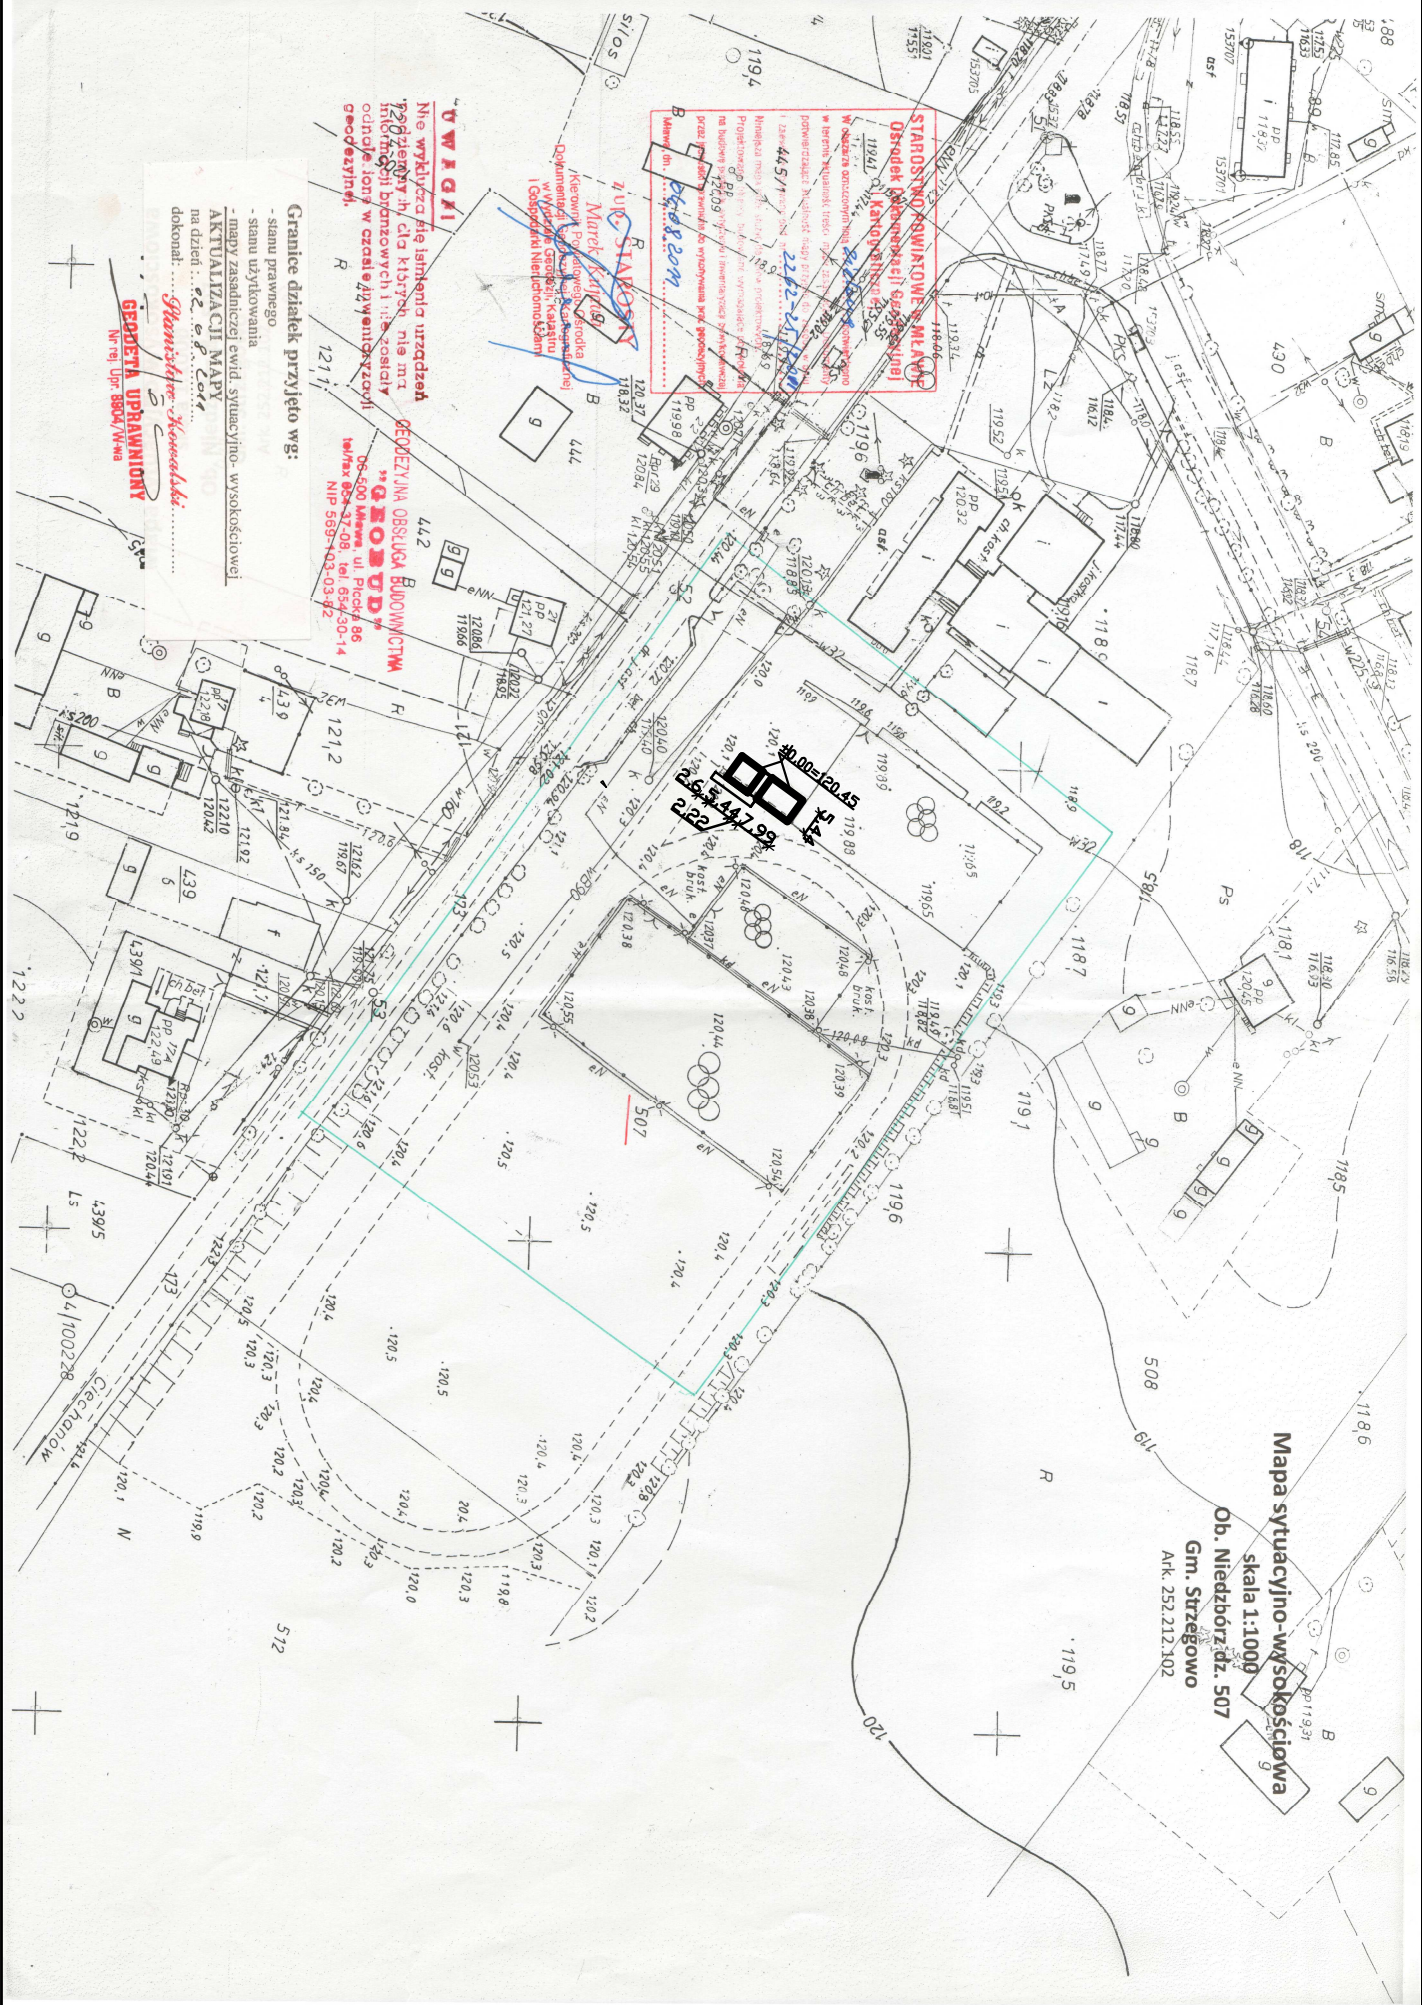

Mapa sytuacyjno-wysokościowa
skala 1:1000
Ob. Niedźwiedź, dz. 507
Gm. Strzegowo
Ark. 252.212.102

PROJEKT WYKONAWCZY ZAGOSPODAROWANIA TERENU SKALA 1:1000

Obiekt: Zaplecze boisk typu DRLIK 2012
przy SP i G w Niedźwiedź

Inwestor: Gmina Strzegowo

LEGENDA:

-  PROJEKTOWANE ZAPLECZE SPORTOWE
-  BUDYNKI I OBIEKTY ISTNIEJĄCE

Biuro Projektów INWEST-P	
ul. BATALIONÓW CHŁOPSKICH 17a, 06-400 CIECHANÓW	
tel./fax (023) 673 48 78	
Obiekt: Zaplecze boisk sportowych wielofunkcyjnych	Skala rys. 1:1000
Adres: SP i G w Niedźwiedź	Data: 09. 2011r
Projektant: mgr inż. M. Pawłowski	Podpis:
Opracowała: mgr inż. Joanna Górska	Podpis:
Nazwa rys: Zagospodarowanie terenu	Numer rys. 1