




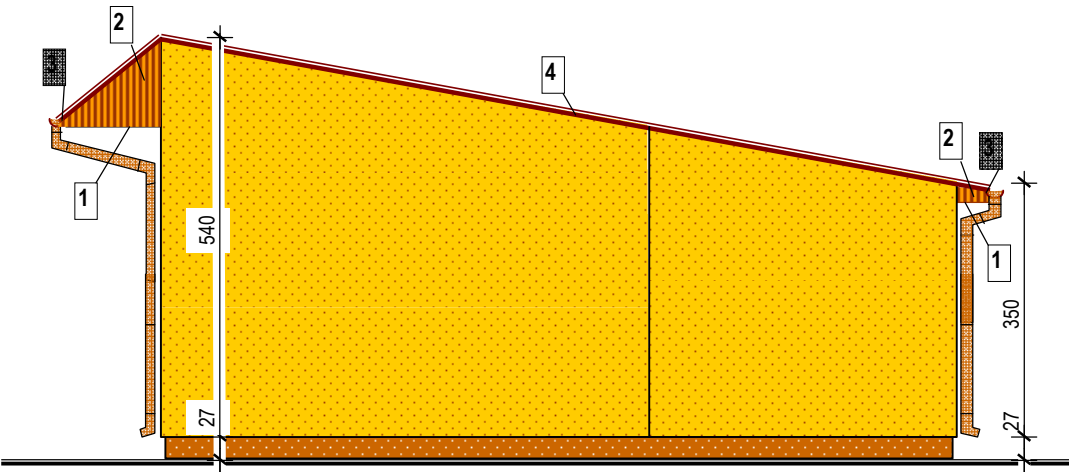


ELEWACJA SZCZYTOWA (E)

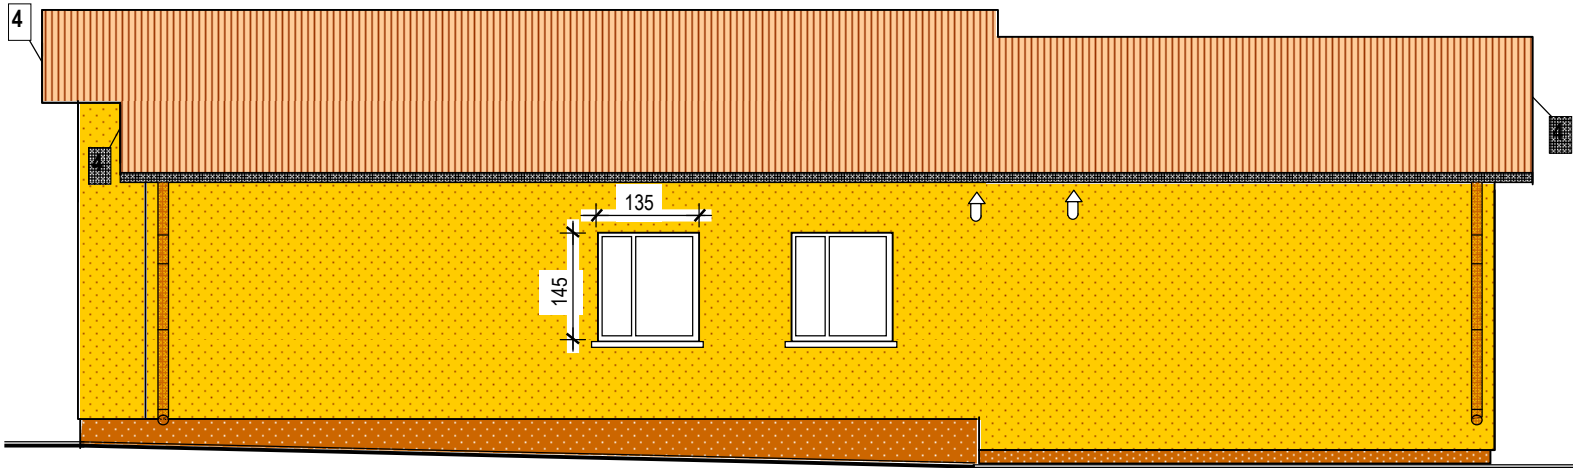

ELEWACJA TYLNA (N)

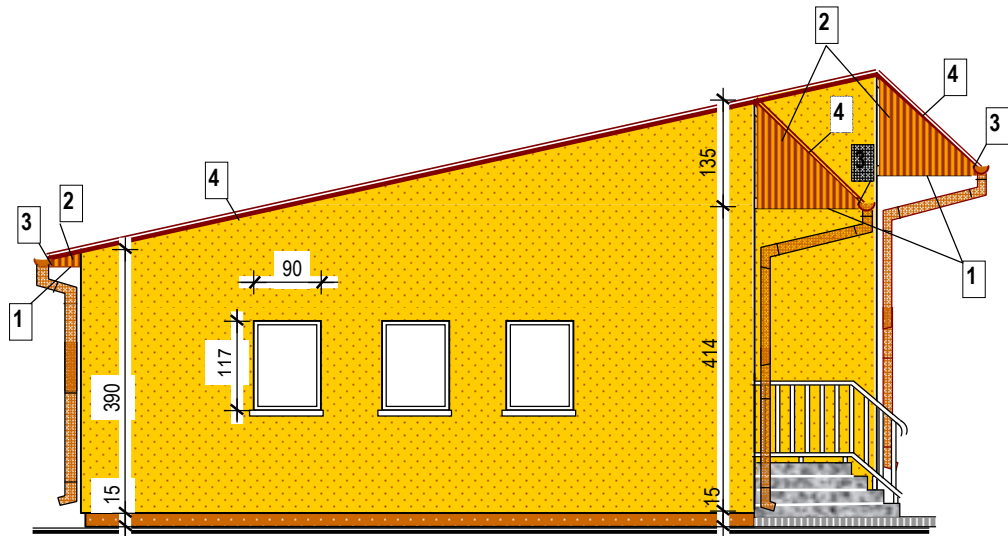

ELEWACJA SZCZYTOWA (W)

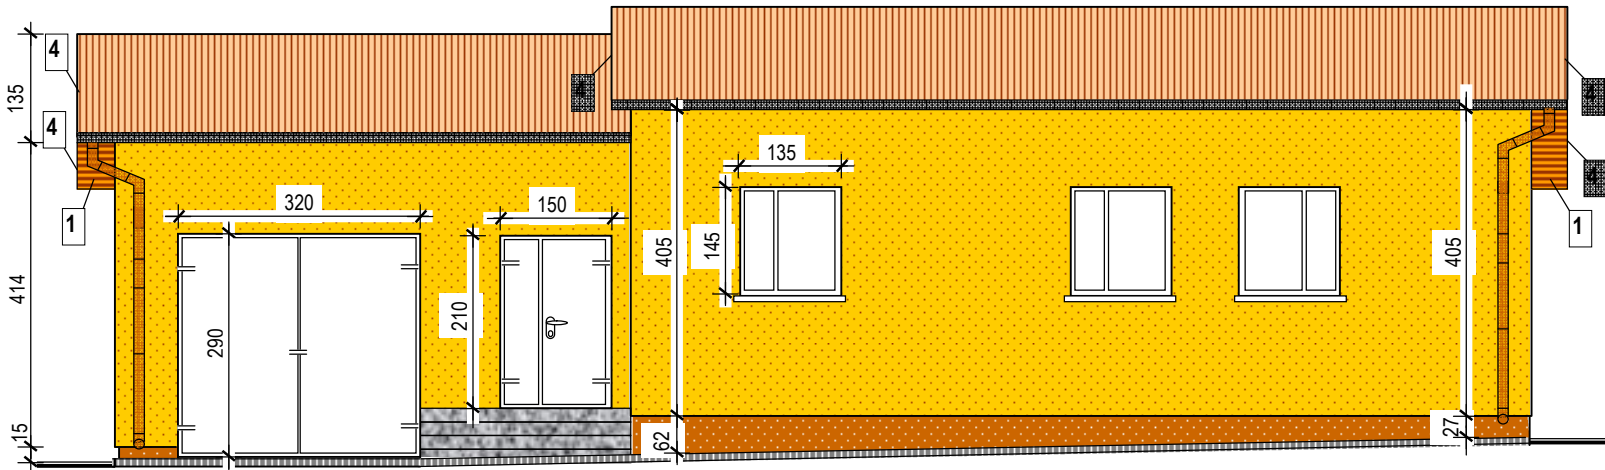

ELEWACJA FRONTOWA (S)

- 1 - Podbitka;  
2 - osłona boczna;  
z blachy stalowej ocynkowanej trapezowej gr.  $\geq 0,65$  mm (wys.  $\sim 20$  mm)  
powlekanej w kolorze istniejącego pokrycia dachowego  
(odcień brązu)  
3 - pas zarynnowy;  
4 - listwa okapowa;  
z blachy stalowej ocynkowanej płaskiej gr.  $\geq 0,65$  mm  
powlekanej w kolorze istniejącego pokrycia dachowego  
(odcień brązu)

|   |   |
|---|---|
|  <b>BIPEX</b> - Przedsiębiorstwo Usług Inwestycyjnych<br>ul. Batalionów Chłopskich 13/38, 06-400 CIECHANÓW<br>tel/fax: 23 672 21 16; e-mail: bipex@poczta.fm |   |
| Obiekt:   | Remont i modernizacja budynku OSP<br>w miejscowości Sułkowo Borowe   |
| Lokalizacja:   | Sułkowo Borowe, dz. nr 71, gm. Strzegowo   |
| Inwestor:   | Gmina Strzegowo<br>Pl. Wolności 32, 06-445 Strzegowo   |
| Projektant:   | <b>Roman Rzepliński</b><br>Nr. ewid. upraw. 69 Wa/74<br>do kier. robót budowl. oraz sporządzania<br>projektów arch. i konstr. inż.<br>06-400 Ciechanów ul. Nowozagumieńska 14<br>tel. (0-23) 672 48 96 |
| Opracował:   | <b>Jerzy Zmorzyński</b><br>uprawniony projektant i kierownik<br>budowy w specjalności instalacji elektrycznych<br>upr. nr GT 8386/100/76                                                               |
| Data:   | maj 2012 r. Skala: 1:100   |
| Rusunek:   | <b>RZUTY ELEWACJI</b> Nr. 3   |