


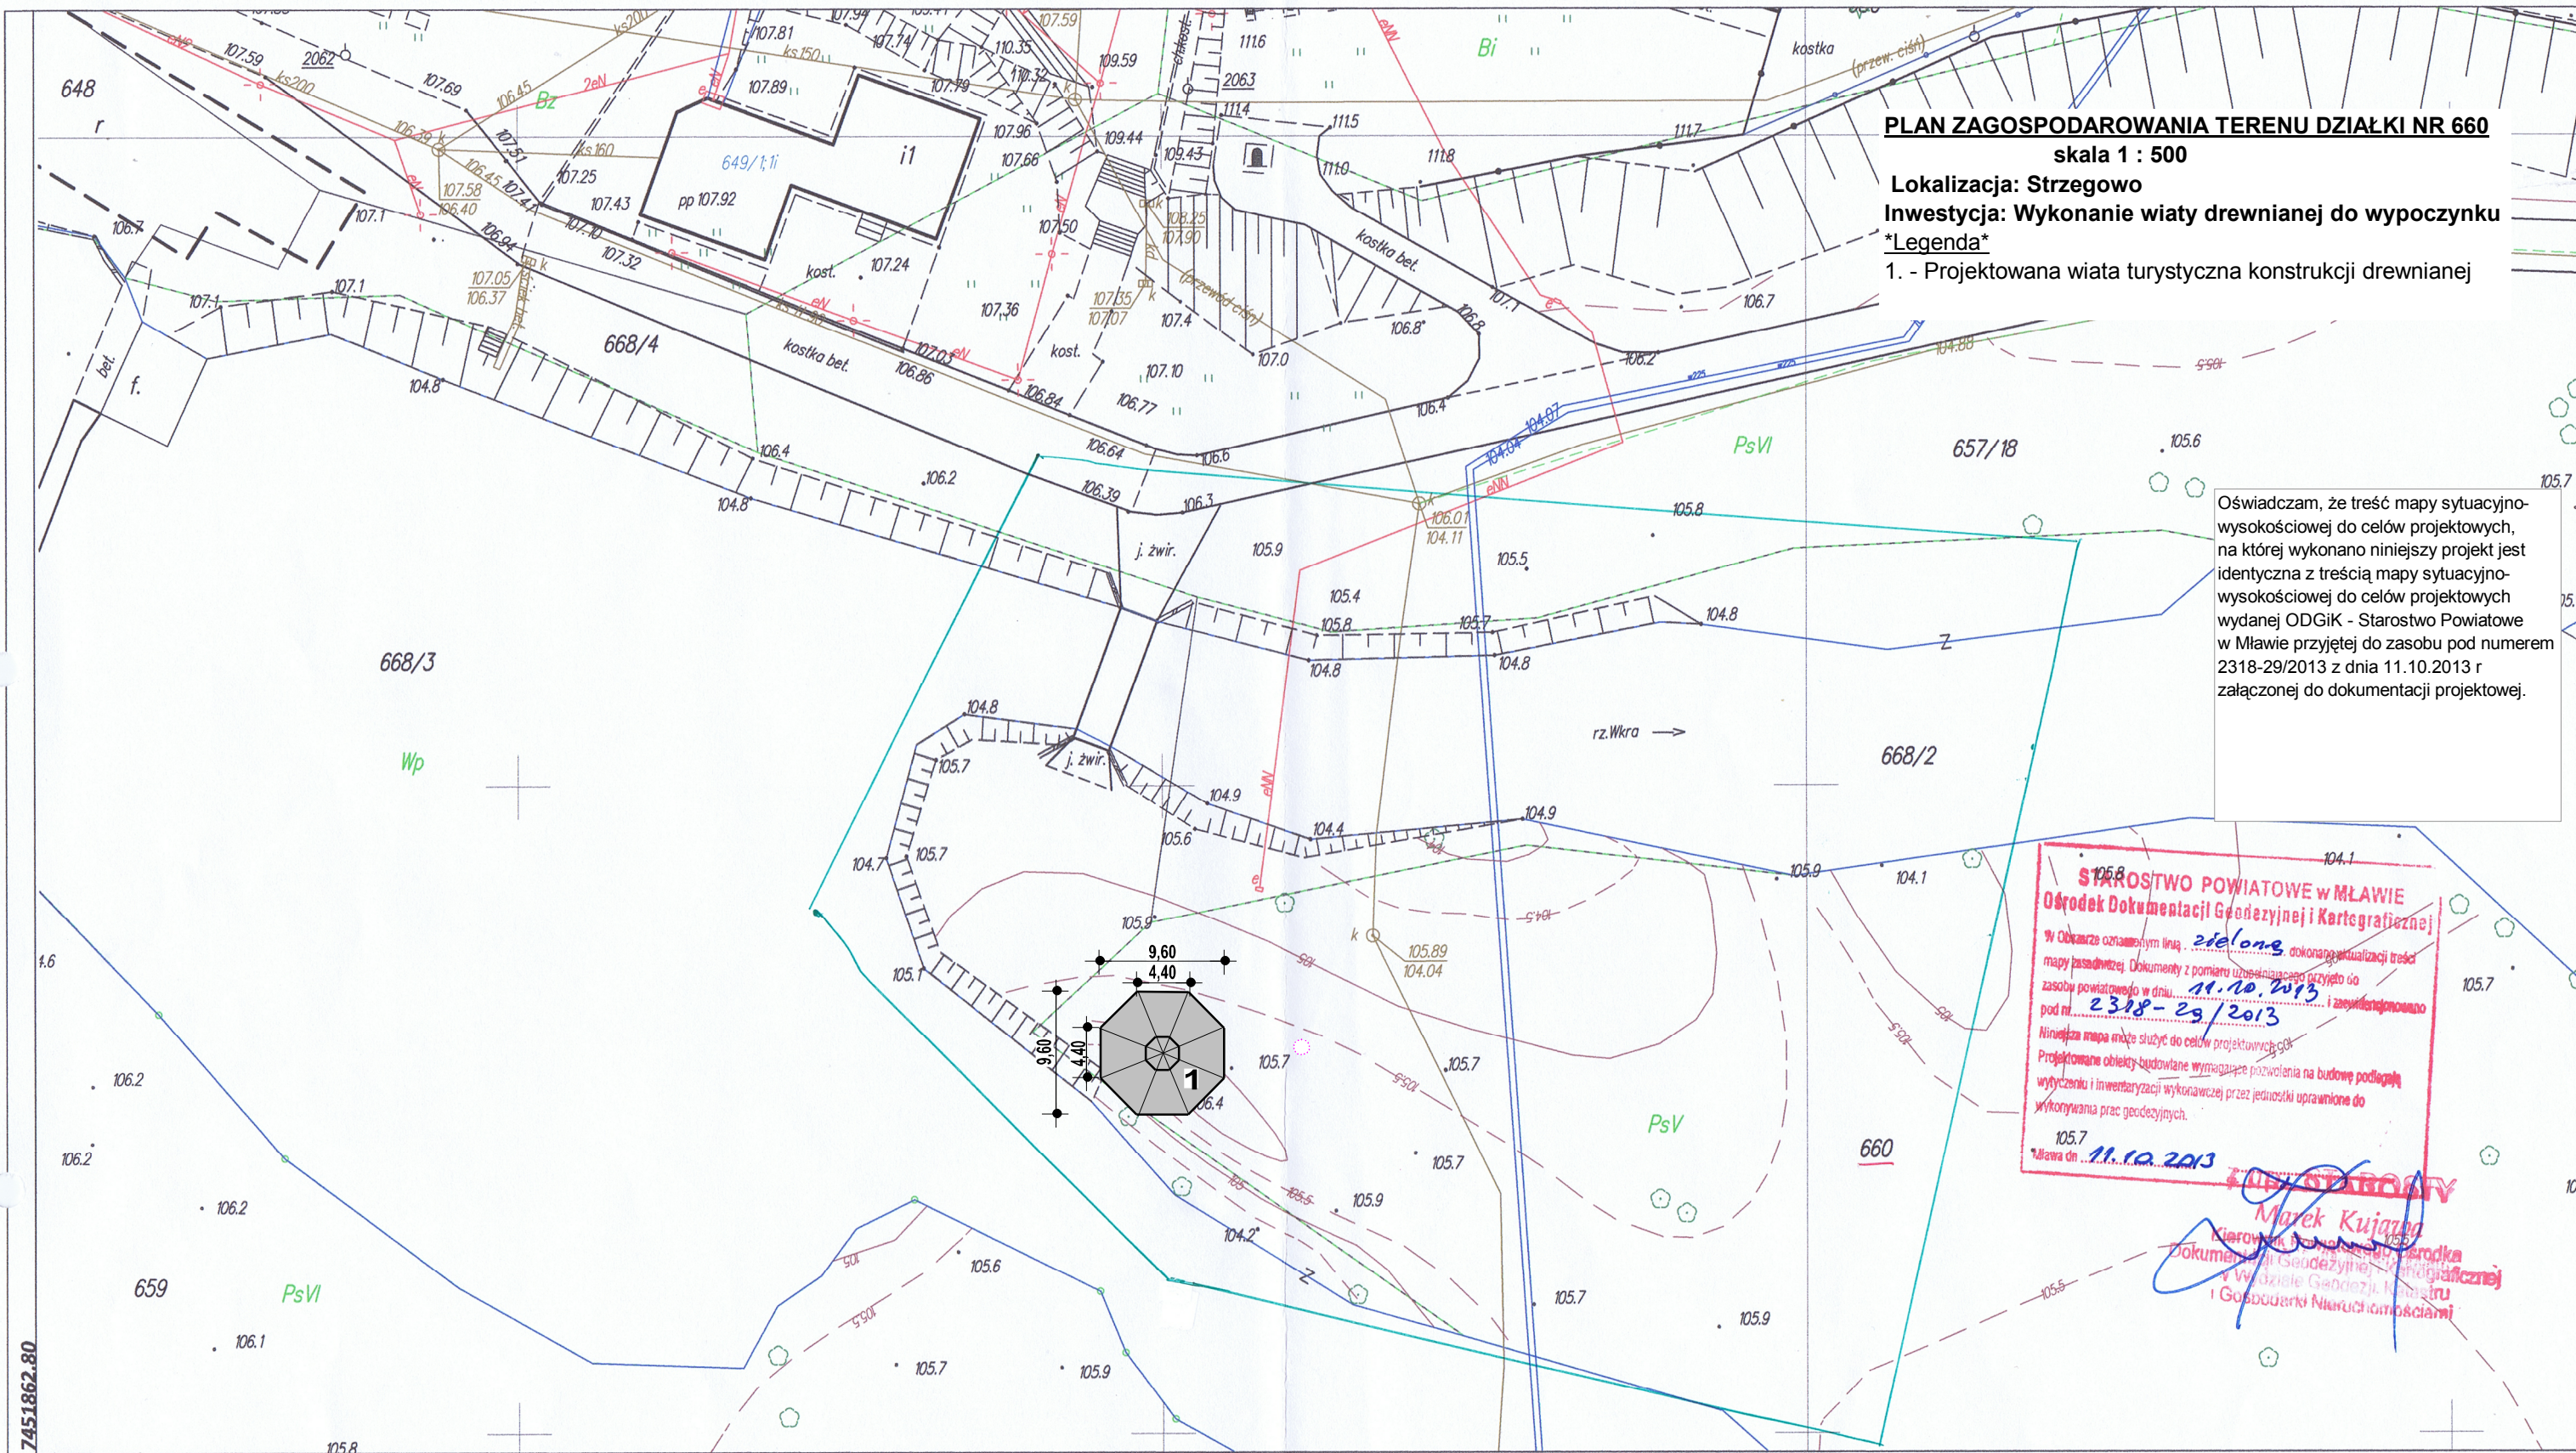

PLAN ZAGOSPODAROWANIA TERENU DZIAŁKI NR 660

skala 1 : 500

Lokalizacja: Strzegowo

Inwestycja: Wykonanie wiaty drewnianej do wypoczynku

Legenda

1. - Projektowana wiaty turystyczna konstrukcji drewnianej

Oświadczam, że treść mapy sytuacyjno-wysokościowej do celów projektowych, na której wykonano niniejszy projekt jest identyczna z treścią mapy sytuacyjno-wysokościowej do celów projektowych wydanej ODGiK - Starostwo Powiatowe w Mławie przyjętej do zasobu pod numerem 2318-29/2013 z dnia 11.10.2013 r załączonej do dokumentacji projektowej.

STAROSTWO POWIATOWE W MŁAWIE
Ośrodek Dokumentacji Geodezyjnej i Kartograficznej
w Obwodzie oznaczonym linią zieloną dokonano aktualizacji treści mapy zasadniczej. Dokumenty z pomiaru uzupełniającego przyjęto do zasobu powiatowego w dniu 11.10.2013 r. i zarejestrowano pod nr. 2318-29/2013.
Niniejsza mapa może służyć do celów projektowych.
Projektowane obiekty budowlane wymagające pozwolenia na budowę podlegają wytyczeniu i inwentaryzacji wykonawczej przez jednostki uprawnione do wykonywania prac geodezyjnych.
Mława dn. 11.10.2013

Stanisław Kowalski
Kierownik Ośrodka Dokumentacji Geodezyjnej i Kartograficznej
w Wydziale Geodezji, Kartografii i Gospodarki Nieruchomościami

MAPA DO CELÓW PROJEKTOWYCH

SKALA 1 : 500

ARK. 7.188.14.15.4.4 / 7.188.15.11.3.3

OBRĘB: 141305_2.0041 Strzegowo dz.660

JEDNOSTKA EWID.: 141301_1 Mława

Mapę wykonał: geodeta upr. Stanisław Kowalski (Nr upr. 8904)

Mława dn.07.10.2013r.

KERG: 2038-29/2013

Dz. Zam. 5355/2013

Układ współrzędnych: 2000: strefa 7 (21°)

Układ wysokości: Kronsztadt 60

Zgodnie z rozporządzeniem MSWiA z dn. 09.11.2011 r. (Dz. U. 263 poz. 1572) w sprawie standardów technicznych wykonania geodezyjnych pomiarów... []: aktualizacja mapy w obszarze zakreślonym kolorem zielonym na dzień 7.03.2014r.

Granice działki przyjęto wg. stanu w ewidencji gruntów.

Położenie punktów granicznych spełnia dokładność umożliwiającą lokalizację obiektu w odległości 4.0 m i bliżej granicy.

Użytki w granicach aktualizacji zgodne z mapą ewidencyjną

Wymieniona nieruchomość nie jest obciążona służebnością gruntową.

Uwaga:

Nie wyklucza się istnienia w terenie urządzeń podziemnych, które są w trakcie realizacji lub nie były zgłoszone do inwentaryzacji geodezyjnej

GEODEZYJNA OBSŁUGA BUDOWNICTWA

"GEOBUD"

06-500 Mława, ul. Stary Rynek 12
tel./fax 23 654 37 08, tel. 509 262 162
NIP 569-103-03-82

Stanisław Kowalski

GEODETA UPRAWNIONY

Nr rej. Upr. 8904/W-wa



BIPEX - Przedsiębiorstwo Usług Inwestycyjnych
ul. Batalionów Chłopskich 13/38, 06-400 CIECHANÓW
tel/fax: (23) 672 21 16; e.mail: bipex@poczta.fm

Inwestor:	Gmina Strzegowo; Pl. Wolności 32; 06-445 Strzegowo
Temat:	Wiaty drewniane do wypoczynku
Lokalizacja:	Strzegowo; dz nr ewid 660
Projektant:	mgr inż. Marian Pawłowski upr. bud.nr.76/88
Współpraca:	Jerzy Zmorzyński nr.upr.GT 8386/100/76
Branża:	BUDOWLANA
Data:	maj 2014 r
Skala:	1:500
Nazwa rysunku:	PLAN ZAGOSPODAROWANIA
Nr rys.	1
str. nr	6