



BIPEX - Przedsiębiorstwo Usług Inwestycyjnych
ul. Batalionów Chłopskich 13/38, 06-400 CIECHANÓW
tel/fax: 23 672 21 16; e-mail: bipex@poczta.fm

Egz. nr 4/4

PROJEKT BUDOWLANY

Obiekt: Przebudowa części budynku wchodzącej w skład mieszkaniowego zasobu gminy przeznaczonej na lokale socjalne

Lokalizacja: Strzegowo. PL.Wolności 35, dz. nr ew.458

Inwestor: Urząd Gminy
PL Wolności 32, 06-445 Strzegowo.



BIPEX- Przedsiębiorstwo Usług Inwestycyjnych
ul. Batalionów Chłopskich 13/38, 06-400 CIECHANÓW
tel/fax: 23 672 21 16; e.mail: bipex@poczta.fm

PROJEKT BUDOWLANY

STAROSTWO POWIATOWE
Wydział Inżynieryjny
06-500 Międzyrzecz, Rynek 6
tel. (23) 655-29-13, 654-33-11

Obiekt: Przebudowa części budynku wchodzącej w skład mieszkaniowego
zasobu gminy przeznaczonej na lokale socjalne

Lokalizacja: Strzegowo, Plac Wolności 35, dz. nr ewid. 458.

Inwestor: Gmina Strzegowo, 06-445 Strzegowo, Pl. Wolności 32.

Autorzy opracowań:

Budowlane

mgr inż. Marian Pawłowski upr. bud. nr Cie-76/88

WYKAZANIE DO POKRYCIECIA NA BUDOWIE
199/2015 27.04.2015r.

z up. STAROSTY

Janusz Wójcikowski
Dyktor (Inżynier) Bud. Usług

mgr inż. Marian Pawłowski
Jednostka projektant i kierownik
bud. w Strzegowie, 06-445 Strzegowo
Upr. Nr 76/88 MAJ 2015 7066/01

Instalacje sanitarne:

tech. Jerzy Zmorzyński upr.bud. nr GT 8386/100/76

Jerzy Zmorzyński

upr. bud. nr GT 8386/100/76

Podpis:
upr. Nr GT 8386/100/76

Instalacje elektryczne:

mgr inż. Mirosław Komorowski upr. bud. nr Cie-48/84

Mirosław Komorowski

upr. bud. nr Cie-48/84

Podpis:
upr. Nr Cie-48/84

Ciechanów

marzec

2015 r

str.

1

35

Jerzy Zmarzyński
 Wzrostem i siłą jak wielki drzewo
 budowy, solidności i wytrzymałości | 61800
 upr. Nr QT 8386/100/76

OŚWIADCZENIE

Na podstawie art. 20, ust. 4 Ustawy z dnia 7 lipca 1994 roku - Prawo Budowlane
(tekst jednolity Dz. U. z 2013 roku poz. 1409, z późn. zm.)
oświadczam, że projekt budowlany:

**"Przebudowa części budynku wchodzącej w skład mieszkaniowego
zasobu gminy przeznaczonej na lokale socjalne."
Strzegowo, Plac Wolności 35, dz. nr ewid. 458.**

sporządzony został zgodnie z obowiązującymi przepisami oraz zasadami wiedzy technicznej

Inwestor: Gmina Strzegowo
Pl. Wolności 32.
06-445 Strzegowo

mgr inż. Marian Patwowski
uprawniony do projektowania i kierowania
bud. w spec. budowl. i inż. bud.
Upr. Nr 76189: MAZ/BO/7366/01

.....
(projektant)

mgr inż. Jerzy Smorzyński
uprawniony do projektowania i kierowania
bud. w spec. budowl. i inż. bud.
Upr. Nr 76189: MAZ/BO/7366/01

Nr ewidencyjny Cie-76/88

STWIERDZENIE POSIADANIA PRZYGOTOWANIA ZAWODOWEGO

do pełnienia samodzielnej funkcji technicznej w budownictwie

Na podstawie art. 18 ust. 5 i art. 57 ust. 3 ustawy z dnia 24 października 1974 r. - Prawo budowlane (Dz. U. Nr 38, pozycja 229) oraz § 2 ust. 1 pkt. 1, § 5 ust. 1 pkt. 1, § 6 ust. 3, § 7, § 13 ust. 1 pkt. 2

rozporządzenia Ministra Gospodarki Terenowej i Ochrony Środowiska z dnia 20 lutego 1975 r. w sprawie samodzielnych funkcji technicznych w budownictwie (Dz. U. Nr 8, poz. 46).

STWIERDZAM

że Obywatel MARIAN ADAM PAWŁOWSKI

magister inżynier budownictwa

urodzony(a) dnia 25 marca 1957r. w Bieżuniu

posiada przygotowanie zawodowe do pełnienia samodzielnej funkcji
projektanta oraz kierownika budowy i robót

w specjalności konstrukcyjne - budowlanej

Obywatel MARIAN ADAM PAWŁOWSKI

jest upoważniony:

- 1/ do sporządzania projektów w zakresie rozwiązań konstrukcyjno-budowlanych budynków oraz innych budowli, z wyłączeniem linii, węzłów i stacji kolejowych, dróg oraz lotniskowych dróg startowych i manipulacyjnych, mostów, budowli hydrotechnicznych i melioracji wodnych,
- 2/ do sporządzania w budownictwie osób fizycznych projektów w zakresie rozwiązań architektonicznych:
 - a/ budynków inwentarskich i gospodarczych, adaptacji projektów typowych i powtarzalnych innych budynków oraz sporządzania planów zagospodarowania działki związanych z realizacją tych budynków,
 - b/ budowli nie będących budynkami,
- 3/ do kierowania, nadzorowania i kontrolewania budowy i robót, kierowania i kontrolewania wytwarzania konstrukcyjnych elementów budowlanych oraz oceniania i badania stanu technicznego w zakresie wszelkich budynków oraz innych budowli z wyłączeniem linii, węzłów i stacji kolejowych, dróg oraz lotniskowych dróg startowych i manipulacyjnych, mostów, budowli hydrotechnicznych i wodnemelioracyjnych.

Zgodne z oryginałem:

Jerzy Zaprzyński
uprawniony projektant i kierownik
budowy w specjalności instalacji i sieci
Dz. Nr GT 5385/10076



Przewodniczący Wydziału
Techniki Budownictwa
inż. Czesław Łodowicz

STWIERDZENIE POSIADANIA PRZYGOTOWANIA ZAWODOWEGO
do pełnienia samodzielnej funkcji technicznej w budownictwie

Na podstawie art. 18 ust. 5 i art. 57 ust. 3 ustawy z dnia 24 października 1974 r. - Prawo budowlane (Dz. U. Nr 38, pozycja 229) oraz § 2 ust. 2 pkt 2, § 5 ust. 2, § 7, § 13, ust. 1 pkt 4 lit. a i b.

rozporządzenia Ministra Gospodarki Terenowej i Ochrony Środowiska z dnia 20 lutego 1975 r. w sprawie samodzielnych funkcji technicznych w budownictwie (Dz. U. Nr 8, poz. 46).

STWIERDZAM

że Obywatel JERZY JÓZEF ZMORZYŃSKI
technik budowlany w specjalności instalacje i urządzenia sanitarne
urodzony(a) dnia 10.XI.1944 rok Czernice pow. Ciechanów

posiada przygotowanie zawodowe do pełnienia samodzielnej funkcji
projektanta oraz kierownika budowy i robót

w specjalności instalacyjno - inżynierskiej

Obywatel JERZY JÓZEF ZMORZYŃSKI

jest upoważniony:

w zakresie sieci i instalacji sanitarnych.

1. do sporządzania projektów - instalacji sanitarnych, sieci wodociągowych, kanalizacyjnych i ciepłych uzbrojenia terenu o powszechnie znanych rozwiązaniach konstrukcyjnych i schematach technicznych,
2. do kierowania, nadzorowania i kontrolowania budowy i robót kierowania i kontrolowania wytwarzania konstrukcyjnych elementów instalacji i sieci oraz oceniania i badania stanu technicznego w zakresie instalacji sanitarnych, sieci wodociągowych, kanalizacyjnych i ciepłych uzbrojenia terenu o powszechnie znanych rozwiązaniach konstrukcyjnych.

Z up. Wojewody

mgr inż. Zbigniew Leccycki

Pełn. Wzrostu

Zgodne z oryginałem

Jerzy Zmorzyński

uprawniony projektant i kierownik
budowy w specjalności instalacji i sieci
upr. Nr GT-8386/100/76



Zaświadczenie

o numerze weryfikacyjnym:

MAZ-Z3R-7J8-7GL *

Pan MARIAN ADAM PAWŁOWSKI o numerze ewidencyjnym MAZ/BO/7366/01
adres zamieszkania ul. WILLOWA 1, KARGOSZYN, 06-400 CIECHANÓW
jest członkiem Mazowieckiej Okręgowej Izby Inżynierów Budownictwa i posiada wymagane
ubezpieczenie od odpowiedzialności cywilnej.
Niniejsze zaświadczenie jest ważne od 2015-01-01 do 2015-12-31.

Zaświadczenie zostało wygenerowane elektronicznie i opatrzone bezpiecznym podpisem elektronicznym
weryfikowanym przy pomocy ważnego kwalifikowanego certyfikatu w dniu 2014-11-17 roku przez:

Mieczysław Grodzki, Przewodniczący Rady Mazowieckiej Okręgowej Izby Inżynierów Budownictwa.

(Zgodnie art. 5 ust. 2 ustawy z dnia 18 września 2001 r. o podpisie elektronicznym (Dz. U. 2001 Nr 130 poz. 1450) dane w postaci
elektronicznej opatrzone bezpiecznym podpisem elektronicznym weryfikowanym przy pomocy ważnego kwalifikowanego certyfikatu są
równoważne pod względem skutków prawnych dokumentom opatrzonym podpisami własnoręcznymi.)

* Weryfikację poprawności danych w niniejszym zaświadczeniu można sprawdzić za pomocą numeru weryfikacyjnego zaświadczenia na
stronie Polskiej Izby Inżynierów Budownictwa www.piiib.org.pl lub kontaktując się z biurem właściwej Okręgowej Izby Inżynierów
Budownictwa.

Zgodne z oryginałem:

Jerzy Zmączyński

uprawniony do wykonywania czynności w charakterze
budowlanych w szczególności instalacji i elektrycznych
upr. Nr OT 8386/100/76



Zaświadczenie

o numerze weryfikacyjnym:

MAZ-JZT-WPH-UBZ *

Pan JERZY JÓZEF ZMORZYŃSKI o numerze ewidencyjnym MAZ/IS/3952/02
adres zamieszkania ul. BATALIONÓW CHŁOPSKICH 13 / 38, 06-400 CIECHANÓW
jest członkiem Mazowieckiej Okręgowej Izby Inżynierów Budownictwa i posiada wymagane
ubezpieczenie od odpowiedzialności cywilnej.

Niniejsze zaświadczenie jest ważne od 2015-01-01 do 2015-12-31.

Zaświadczenie zostało wygenerowane elektronicznie i opatrzone bezpiecznym podpisem elektronicznym
weryfikowanym przy pomocy ważnego kwalifikowanego certyfikatu w dniu 2014-12-22 roku przez:

Mieczysław Grodzki, Przewodniczący Rady Mazowieckiej Okręgowej Izby Inżynierów Budownictwa.

(Zgodnie art. 5 ust 2 ustawy z dnia 18 września 2001 r. o podpisie elektronicznym (Dz. U. 2001 Nr 130 poz. 1450) dane w postaci
elektronicznej opatrzone bezpiecznym podpisem elektronicznym weryfikowanym przy pomocy ważnego kwalifikowanego certyfikatu są
równoważne pod względem skutków prawnych dokumentom opatrzonym podpisami własnoręcznymi.)

* Weryfikację poprawności danych w niniejszym zaświadczeniu można sprawdzić za pomocą numeru weryfikacyjnego zaświadczenia na
stronie Polskiej Izby Inżynierów Budownictwa www.piiib.org.pl lub kontaktując się z biurem właściwej Okręgowej Izby Inżynierów
Budownictwa

Zgodne z oryginałem

Jerzy Zmorzyński
Przewodniczący Rady i Zarządu
budowlanej w specjalności Instalacji i Sieci
okr. Nr GT 0386-100/78

OPIS TECHNICZNY

planu zagospodarowania terenu działki nr 458 w Strzegowie

STAROSTWO POWIATOWE
Urząd Miejski w Strzegowie
06-445 11 42, ul. Piłsudskiego 6
tel. (23) 655-29-13, 664-33-11

Lokalizacja: Strzegowo, Plac Wolności 35, dz. nr ewid. 458.
(oznaczona na Planie Zagospodarowania Przestrzennego B33UZ)

Inwestor: Gmina Strzegowo
Pl. Wolności 32, 06-445 Strzegowo

1. Podstawa opracowania:

- 1.1. Zlecenie inwestora
- 1.2. Mapa sytuacyjno-wysokościowa terenu działki.
- 1.3. Wypis z Miejsowego Planu Zagospodarowania Przestrzennego Gminy Strzegowo z dnia 23.03.2015 r, Nr 6727.11.2015
- 1.4. Wizja lokalna terenu.

2. Stan istniejący:

- 2.1. Istniejący budynek komunalny składa się z:
- 2.2. Budynku 1-piętrowego murowanego podpiwniczonego ze stropodachem,
pow. zabudowy 270,0 m²; kubatura 2308,0 m³
 - w poziomie piwnic - pomieszczenia gospodarcze,
 - w poziomie parteru - gabinety rehabilitacyjne,
 - w poziomie piętra - mieszkania złużbowe pracowników służby zdrowia
- 2.3. Dobudowanej części parterowej niepodpiwniczonej z dachem wielospadowym konstrukcji drewnianej,
pow. zabudowy 259,0 m²; kubatura 854,7 m³ - gabinety złużby zdrowia
- 3.4. Dobudowanego parterowego konstrukcji stalowej z dachem jednospadowym,
o pow. zabudowy 80,2 m²; kubatura 280,7 m³
 - 4-ro stanowiskowy garaż samochodów osobowych

3. Istniejące urządzenia w zakresie infrastruktury:

- ▶ Teren wokół obiektu o nawierzchni z kostki betonowej.
- ▶ Zasilenie w wodę z wodociągu publicznego.
- ▶ Zabezpieczenie p-poz zewnętrzny hydrant nadziemny.
- ▶ Odprowadzenie ścieków sanitarnych do gminnej sieci kanalizacji sanitarnej.
- ▶ Odprowadzenie wód opadowych do gminnej sieci kanalizacji deszczowej.
- ▶ Zasilenie w energię ciepłą:
 - część parterowa z własnych kotłowni zlokalizowanych w części podpiwniczonej,
 - I piętro oraz garaże nieogrzewane,
- ▶ Zasilenie w energię elektryczną istniejące przyłącze kablowe.

4. Zakres opracowania:

- ▶ Przebudowa części budynku 2.2. (piętra) wchodzącej w skład mieszkaniowego zasobu gminy z przeznaczeniem na lokale socjalne.
- ▶ Ustawienie kontenera przewoźnego do gromadzenia odpadów stałych.
- ▶ Zagospodarowanie terenu oraz infrastruktura w zakresie zaopatrzenia w wodę, odprowadzenia ścieków oraz dostawy energii elektrycznej pozostają bez zmian.

5. Ochrona zabytków:

Działka oraz istniejący obiekt nie są wpisane do rejestru zabytków i nie podlegają ochronie.

mgr inż. Marian Pawłowski
uprawniony do projektowania i kierowania
bud. w zakresie konstr. bud.
Upr. Nr 76/88, MAZ180, 7566/01

PLAN ZAGOSPODAROWANIA TERENU
działki nr 458 w Strzegowie, Pl. Wolności 35
skala 1 : 500

10.03.2015 27.04.2015

"LEGENDA"

- 1 - Istniejący budynek murowany ze stropodachem, 1-piętrowy podpiwniczony.
- 2 - Istniejący budynek murowany parterowy niepodpiwniczony z dachem wielospadowym konstrukcji drewnianej.
- 3 - Istniejący budynek garażowy konstrukcji stalowej dach jednospadowy.
- Hp - Istniejący nadziemny hydrant p-poż
- 4 - Projektowany kontener na odpady stałe

BIPEX Przedsiębiorstwo Usług Inwestycyjnych ul. Batalionów Chłopskich 13/38, 06-400 CIECHANÓW tel/fax: (23) 672 21 16; e-mail: bipek@poczta.fm	
Przebudowa części budynku wchodzącej w skład mieszkaniowego zespołu gminy przeznaczonej na lokale socjalne	Skala 1:500
Adres: Strzegowo, Pl. Wolności 35, dz. nr 458	Data 03.2015r
Projektant: mgr inż. Marcin Pawłowski upr. bud. nr. Cie - 78/88	
Współpraca: Jerzy Zmorzyński upr. bud. nr GT 6386/100/76	
Nazwa rysunku: PLAN ZAGOSPODAROWANIA	Nr rys. 1/A Nr str. 7

Oświadczam, że treść mapy sytuacyjno-wysokościowej do celów projektowych, na której wykonano niniejszy projekt jest identyczna z treścią mapy sytuacyjno-wysokościowej do celów projektowych wydanej POZGIK w Mławie przyjętej do zasobu pod numerem P.1413.2015.344 z dnia 11.03.2015 r. załączonej do dokumentacji projektowej.

Jerzy Zmorzyński
współprojektant
Rozbudowa w Strzegowie, Pl. Wolności 35
ul. Nr GT 6386/100/76

RZECZOZNAWCA DO SPRAW ZABEZPIECZEN PRZECIWPÓŻAROWYCH
inż. Leszek Kowalski Nr upr. 396/99
Ciechanów, dnia 20.04.2015 r.
Zgodność projektu z wymaganiami ochrony przeciwpożarowej stwierdzam
bez uwag

MAPA DO CELÓW PROJEKTOWYCH
SKALA 1 : 500

ARK. 7.188.14.15.2.4 / 7.188.15.11.1.3
7.188.14.15.4.2 / 7.188.15.11.3.1

OBRĘB: 141305_2.0041 Strzegowo dz.458
JEDNOSTKA EWID.: 141305_2 Strzegowo

Mapę wykonał: geodeta upr. Stanisław Kowalski (Nr upr. 8904)
Mława dn. 10.03.2015 r.


Nr zgłoszenia: G.6640.052.45.2015
Układ współrzędnych: 2000: strafa 7 (21°)
Układ wysokości: Kronstadt 60
Zgodnie z rozporządzeniem MSWiA z dn. 09.11.2011 r. (Dz. U. 263 poz. 1572) w sprawie standardów technicznych wykonania geodezyjnych pomiarów... []:
aktualizacja mapy w obszarze zakreślonym kolorem zielonym na dzień 10.03.2015r.
Granice działki przyjęto wg. stanu w ewidencji gruntów.
Położenie punktów granicznych spełnia dokładność umożliwiającą lokalizację obiektu w odległości 4.0 m i bliżej granicy.
Użytki w granicach aktualizacji zgodne z mapą ewidencyjną
Wymieniona nieruchomość nie jest obciążona służebnością gruntową.
Uwaga:
Nie wyklucza się istnienia w terenie urządzeń podziemnych, które są w trakcie realizacji lub nie były zgłoszone do inwentaryzacji geodezyjnej.

GEODEZYJNA OBSŁUGA BUDOWNICTWA "GEOBUD"
06-500 Mława, ul. Stary Rynek 12
tel/fax 23 654 37 08 101 509 262 182
NIP 529-103 03-82

Stanisław Kowalski
GEODETA UPRAWNIONY
Nr tel. Upr. 8904/W-00

Przebudowa części budynku wchodzącej w skład mieszkaniowego zespołu gminy przeznaczonej na lokale socjalne
P.1413.2015.344
11 MAR 2015

Marcin Pawłowski
upr. bud. nr. Cie - 78/88
Współpraca: Jerzy Zmorzyński
upr. bud. nr GT 6386/100/76

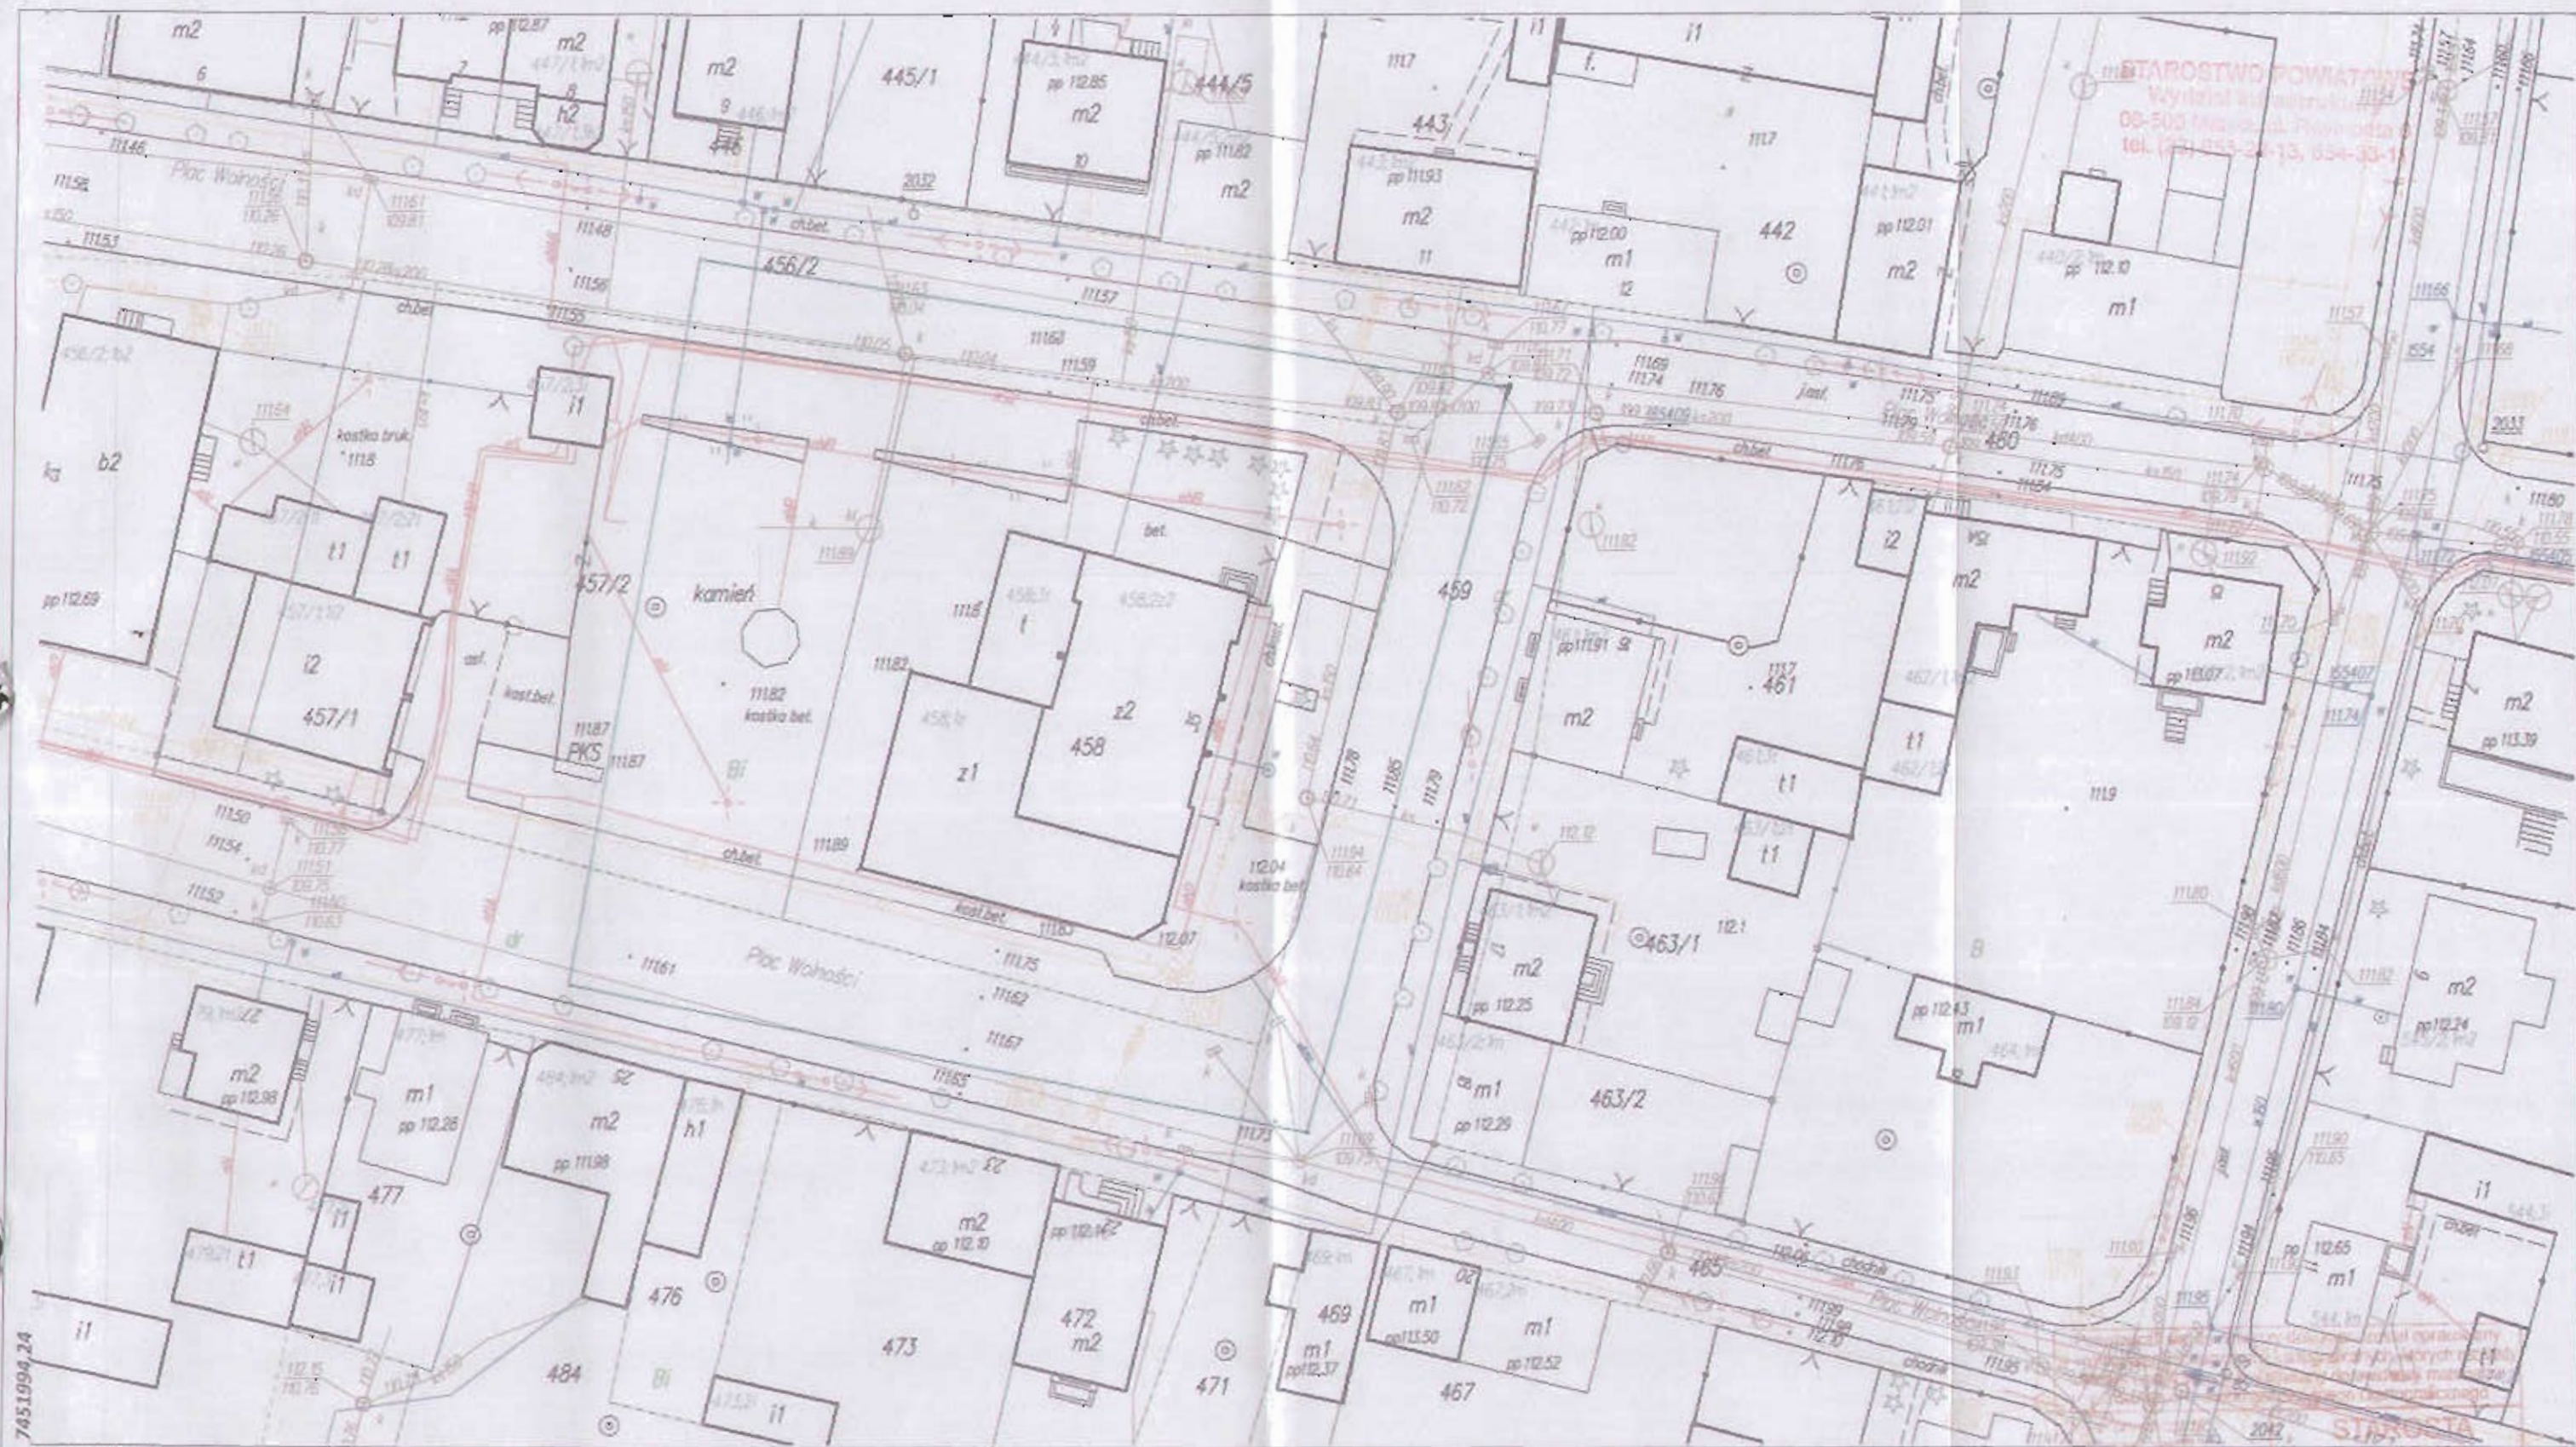

5862432.44

MAPA DO CELÓW PROJEKTOWYCH

SKALA 1 : 500

ARK. 7.188.14.15.2.4 / 7.188.15.11.1.3

7.188.14.15.4.2 / 7.188.15.11.3.1

OBRĘB: 141305_2.0041 Strzegowo dz.458

JEDNOSTKA EWID.: 141305_2 Strzegowo

Mapę wykonał: geodeta upr. Stanisław Kowalski (Nr upr. 8904)

Mława dn.10.03.2015 r.

Nr zgłoszenia: G.6640.052.45.2015

Układ współrzędnych: 2000; strefa 7 (21°)

Układ wysokości: Kronsztadt 60

Zgodnie z rozporządzeniem MSWiA z dn. 09.11.2011 r. (Dz. U. 263 poz. 1572) w sprawie standardów technicznych wykonania geodezyjnych pomiarów... []: aktualizacja mapy w obszarze zakreślonym kolorem zielonym na dzień 10.03.2015r.

Granice działki przyjęto wg. stanu w ewidencji gruntów.

Położenie punktów granicznych spełnia dokładność umożliwiającą lokalizację obiektu w odległości 4,0 m i bliżej granicy.

Użytki w granicach aktualizacji zgodnie z mapą ewidencyjną

Wymieniona nieruchomość nie jest obciążona służebnością gruntową.

Uwaga:

Nie wyklucza się istnienia w terenie urządzeń podziemnych, które są w trakcie realizacji lub nie były zgłoszone do inwentaryzacji geodezyjnej

GEODEZYJNA OBSŁUGA BUDOWNICTWA

"GEOBUD"

08-500 Mława, ul. Stary Rynek 12
tel./fax 23 654 37 08, tel. 609 262 182
NIP 509-103-03-82

Stanisław Kowalski

GEODETA UPRAWNIONY

Nr rej. Upr. 8904/W-00

Stanisław Kowalski

inżynier geodezyjny

inżynier geodezyjny

opracowanie techniczne

Ekspert w sprawie operacji

technicznej do ewidencji

nieruchomości

inżynier geodezyjny

inżynier geodezyjny

P.1413.2015.344

11 MAR 2015

**STAROSTA
MŁAWSKI**

str. nr. 8

OPIS TECHNICZNY

do projektu pt.: Przebudowa części budynku wchodzącej w skład mieszkaniowego
zasobu gminy przeznaczonej na lokale socjalne

STANISŁAW J. SZWABOWSKI
Wydział Inżynierii
00-500 Warszawa, ul. ... 10 8
tel. (22) 650-29-10, 604-33-11

Lokalizacja: Strzegowo, Plac Wolności 35, dz. nr ewid. 458.

Inwestor: Gmina Strzegowo
Pl. Wolności 32, 06-445 Strzegowo

1. Podstawa opracowania:

- 1.1. Zlecenie inwestora
- 1.2. Inwentaryzacja uproszczona stanu istniejącego pomieszczeń I piętra
- 1.3. Uzgodnienia z inwestorem.
- 1.4. Obowiązujące normy i przepisy projektowania.

2. Stan istniejący :

I. Klatka schodowa:

Schody, podesty i spoczniki: żelbetowe wylewane - stan dobry.

Ściany, sufit: tynki cementowo-wapienne malowane farbą klejową, lamperie farbą olejną - stan średni (widoczne pęknięcia i zarysowania).

Okładzina stopni i podestów częściowo lastrico wylewane częściowo brak okładziny.

II. Korytarz komunikacyjny

Posadzka cementowa lastrico - stan zły.

Tynki cementowo-wapienne malowane farbą klejową - stan zły (widoczne pęknięcia i zarysowania).

Sufit z płyt korytkowych - stan dobry, malowane farbą klejową - stan zły.

Stolarka drzwiowa w tym wejścia do lokali: drzwi pojedyncze drewniane - stan zły

III. Pomieszczenia przeznaczone na lokale:

Lokal nr 1: Tynki ścian i sufitów cementowo-wapienne malowane farbą klejową - stan zły (widoczne pęknięcia i zarysowania).

Podłoga podłoga betonowe o znacznych nierównościach

Lokal nr 2:

1. Przedpokój: Tynki ścian i sufitów cementowo-wapienne malowane farbą klejową - stan zły (widoczne pęknięcia i zarysowania).

Posadzka - częściowo deski drewniane - stan zły, częściowo wykładzina pcv - stan zły

2. Kuchnia: Tynki ścian i sufitów cementowo-wapienne malowane farbą klejową - stan zły (widoczne pęknięcia i zarysowania).

Posadzka - płytki pcv - stan zły,

3. Łazienka: Tynki ścian i sufitów cementowo-wapienne malowane farbą klejową - stan zły (widoczne pęknięcia i zarysowania).

Posadzka - płytki terakota - stan zły,

4. Pokój: Tynki ścian i sufitów cementowo-wapienne malowane farbą klejową - stan zły (widoczne pęknięcia i zarysowania).

Podłoga podłoga betonowe o znacznych nierównościach

Lokal nr 3:

1. Przedpokój: Tynki ścian i sufitów cementowo-wapienne malowane farbą klejową - stan zły (widoczne pęknięcia i zarysowania).

Posadzka - częściowo deski drewniane - stan zły, częściowo wykładzina pcv - stan zły

2. Kuchnia: Tynki ścian i sufitów cementowo-wapienne malowane farbą klejową - stan zły (widoczne pęknięcia i zarysowania).

Posadzka - płytki pcv - stan zły,

3. Łazienka: Tynki ścian i sufitów cementowo-wapienne malowane farbą klejową - stan zły (widoczne pęknięcia i zarysowania).

Posadzka - płytki terakota - stan zły,

4. Pokój: Tynki ścian i sufitów cementowo-wapienne malowane farbą klejową - stan zły (widoczne pęknięcia i zarysowania).

Podłoga podłoga betonowe o znacznych nierównościach

Lokal nr 4:

1. Przedpokój: Tynki ścian i sufitów cementowo-wapienne malowane farbą klejową - stan zły (widoczne pęknięcia i zarysowania).
Posadzka - częściowo deski drewniane - stan zły, częściowo wykładzina pcv - stan zły
2. Kuchnia: Tynki ścian i sufitów cementowo-wapienne malowane farbą klejową - stan zły (widoczne pęknięcia i zarysowania).
Posadzka - płytki PCV - stan zły,
3. Łazienka: Tynki ścian i sufitów cementowo-wapienne malowane farbą klejową - stan zły (widoczne pęknięcia i zarysowania).
Posadzka - płytki terakota - stan zły,
4. Pokój: Tynki ścian i sufitów cementowo-wapienne malowane farbą klejową - stan zły (widoczne pęknięcia i zarysowania).
Podłoga podłoże betonowe o znacznych nierównościach
5. Pokój: Tynki ścian i sufitów cementowo-wapienne malowane farbą klejową - stan zły (widoczne pęknięcia i zarysowania).
Podłoga podłoże betonowe o znacznych nierównościach
6. Pokój: Tynki ścian i sufitów cementowo-wapienne malowane farbą klejową - stan zły (widoczne pęknięcia i zarysowania).
Podłoga podłoże betonowe o znacznych nierównościach

IV. Stolarka okienna i drzwiowa:

- Okna PCV z szybami podwójnymi - stan dobry,
Drzwi wewnętrzne drewniane pojedyncze - stan zły.

3. Zakres robót remontowo-adaptacyjnych:

I. Klatka schodowa:

- Przebudowa biegów i spoczników schodowych
Obłożenie schodów, podestów i spoczników płytami kamiennymi płomieniowanymi.
Zamontowanie balustrady z elementów ze stali nierdzewnej.
Przetarcie istniejących tynków na ścianach i suficie, wykonanie gładzi gipsowych oraz pomalowanie farbą emulsyjną ścian powyżej lamerii oraz sufitu.
Wykonanie lamperii wys. 1,5 m z tynku mineralnego żywicznego mozaikowego.
Pomalowanie farbą emulsyjną sufitu oraz ścian powyżej lamperii
Wymiana zewnętrznych drzwi wejściowych do klatki schodowej

II. Korytarz komunikacyjny


- Skucie posadzki cementowej lastriko oraz podłoża betonowego.
Wykonanie izolacji termicznej z płyt styropianowych gr. 5 cm oraz przeciwwilgociowej z folii budowlanej szerokiej.
Wykonanie podłoża betonowego gr. 5 cm zbrojonego siatką stalową # 20x20 cm, Φ 3 mm.
Wykonanie posadzki z płyt kamiennych płomieniowanych.
Wykonanie sufitu podwieszonego z płyt gipsowych na ruszcie metalowym.
Przetarcie istniejących tynków na ścianach.
Wykonanie lamperii wys. 1,5 m z tynku mineralnego żywicznego mozaikowego.
Wykonanie gładzi gipsowych oraz pomalowanie farbą emulsyjną ścian powyżej lamerii oraz sufitu.
Wymiana istniejących drzwi z ościeżnicami.

Lokal nr 1:

- Likwidacja - zamurowanie otworów drzwiowych (3 szt)
Wyburzenie ścianki działowej.
Skucie posadzki oraz podłoża betonowego.
Wykonanie ścianek działowych z otynkowaniem oraz montażem drzwi w przedpokoju i łazience i pokoju.
Wykonanie okna w kuchni.
Przetarcie istniejących tynków na ścianie i sufitach.
Wykonanie izolacji termicznej z płyt styropianowych gr. 5 cm oraz przeciwwilgociowej z folii budowlanej szerokiej.
Wykonanie podłoża betonowego gr. 5 cm zbrojonego siatką stalową # 20x20 cm, Φ 3 mm.
Obłożenie ścian płytkami glazurowymi do wys. 2,0 m w kuchni oraz łazience.
Wykonanie gładzi gipsowych oraz pomalowanie farbą emulsyjną ścian powyżej lamerii oraz sufitu.
Wykonanie posadzki z płytek gres w przedpokoju, kuchni, komunikacji i łazience
z panelemi podłogowych w pokoju.
Wykonanie przewodów: spalinowego w kuchni oraz wentylacyjnego w kuchni oraz łazience.

Lokal nr 2, 3:

- Wyburzenie ścianek działowych łazienek.
Skucie posadzki oraz podłoża betonowego.

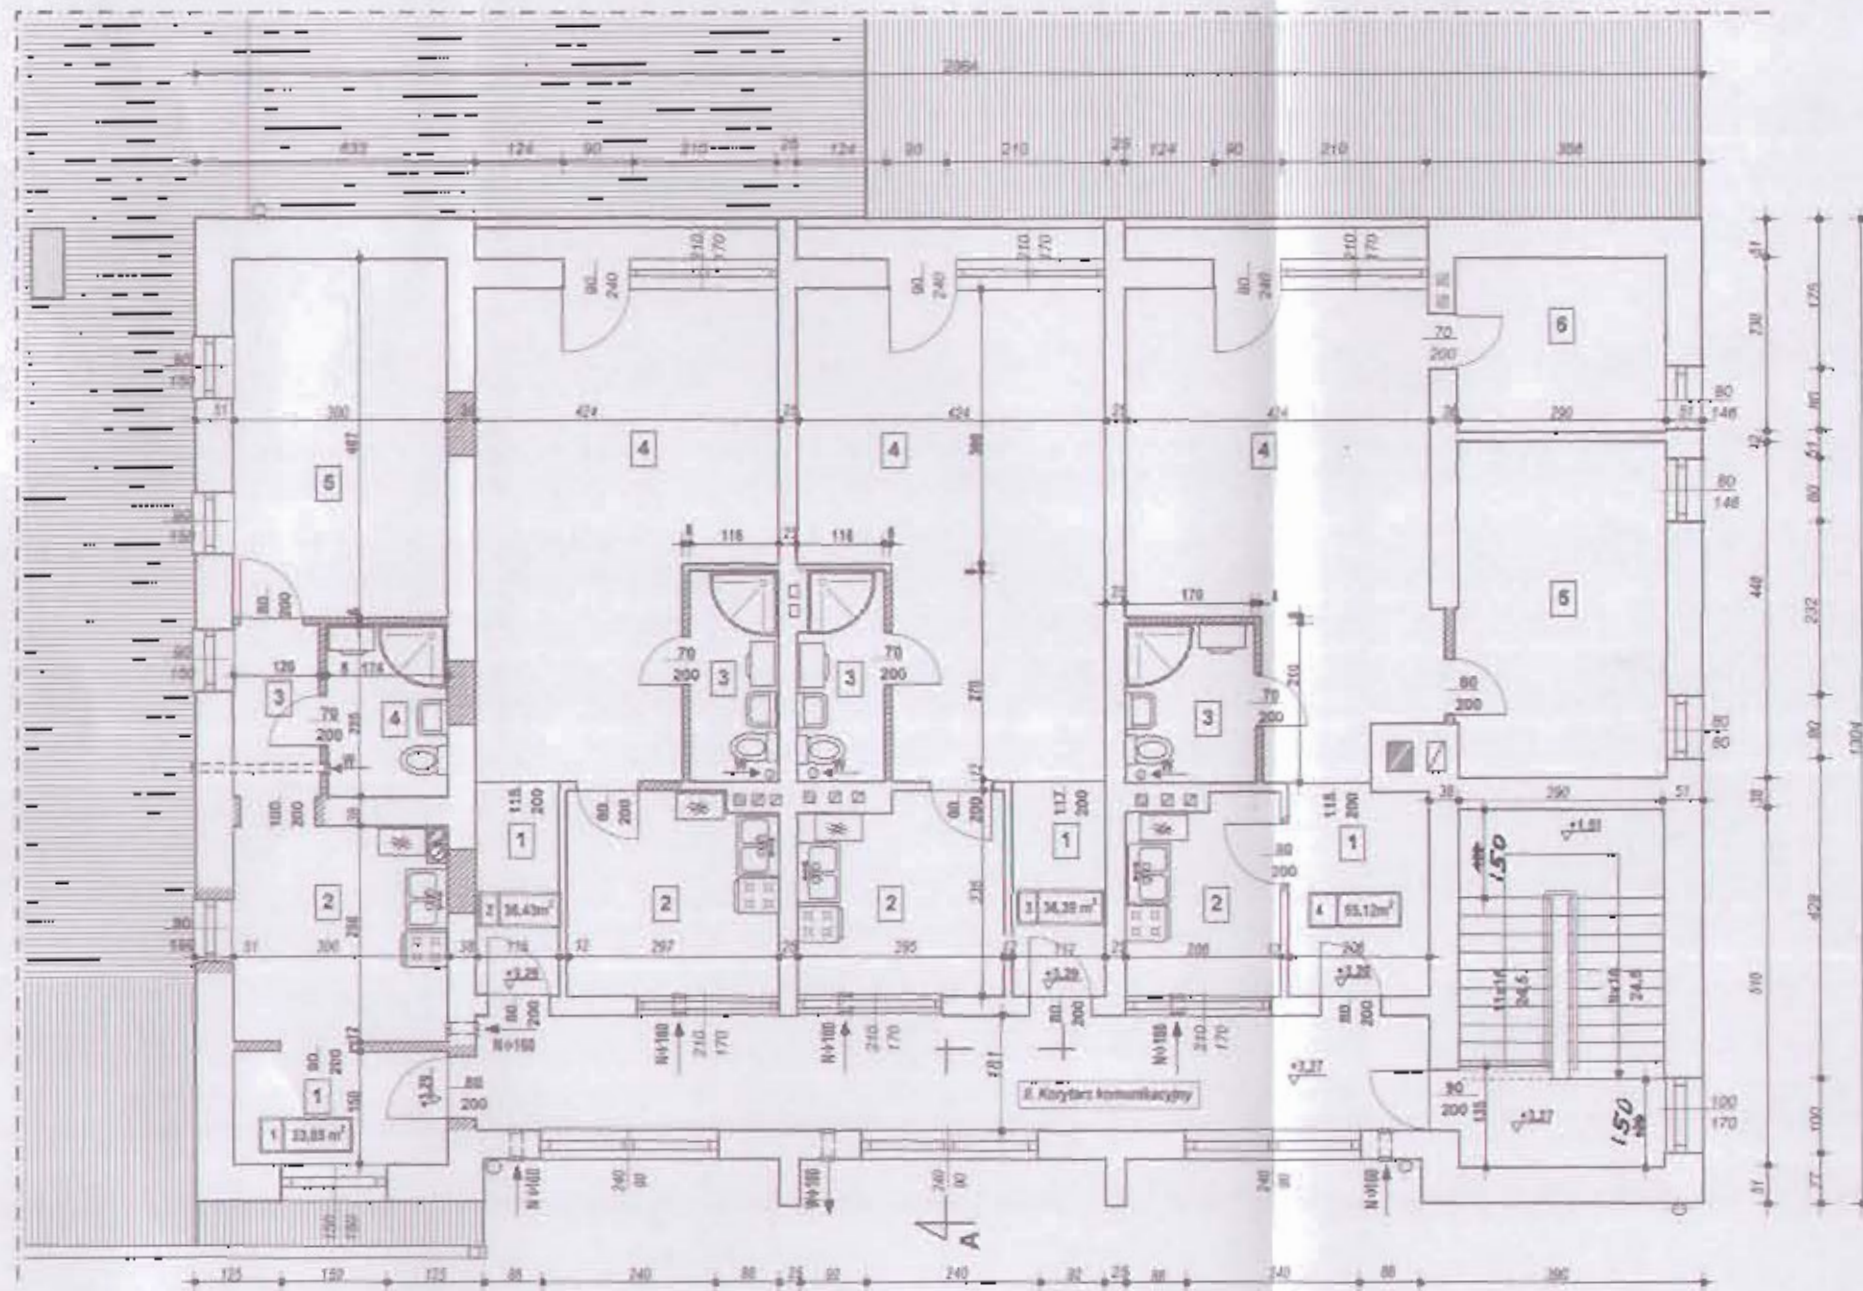



4


STAROSTWO POWIATOWE
Wydział Infrastruktury
06-500 Międzybóże, ul. Reymonta 6
tel. (23) 655-29-13, 65-4-33-11

Uzasadnienie wyłączenia z rejestru wymagan
nigilanczych i innych bez znaczenia
z zastrzeżeniem

inż. Mirosław Rajewski
RZECZPOZNAWCA
dla samorządów gminnych
Nr Upr. 52-N/93
zakreślenie bez ograniczeń
Data 2008.20.15
Lp 32/15
(podpis i pieczęć inżyniera)

- elementy istniejące
- elementy projektowane
- elementy do zamurzenia
- elementy do wykucia

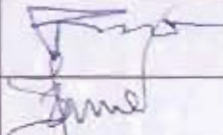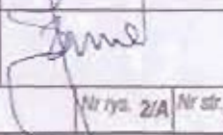 BIPEX - Przedsiębiorstwo Usług Inwestycyjnych ul. Bohaterów Chłopskich 13/38, 06-400 CIECHANÓW tel./fax: (23) 672 21 16, e-mail: bipex@poczta.fm	
Przebudowa części budynku wchodzącej w skład mieszkaniowego zespołu gminy przeznaczonej na lokale socjalne	Skala 1:100
Adres: Strzegowo, Pl. Wolności 35, dz. nr 456	Data 03.2015r.
Projektant: mgr inż. Marian Pawłowski upr. bud. nr. Cie - 76/98	 
Współpraca: Jerzy Zmorzyński upr. bud. nr. GT 8386/100/76	
Nazwa rysunku: RZUT PIĘTRA	
Nr rys. 2/A Nr str. 12	

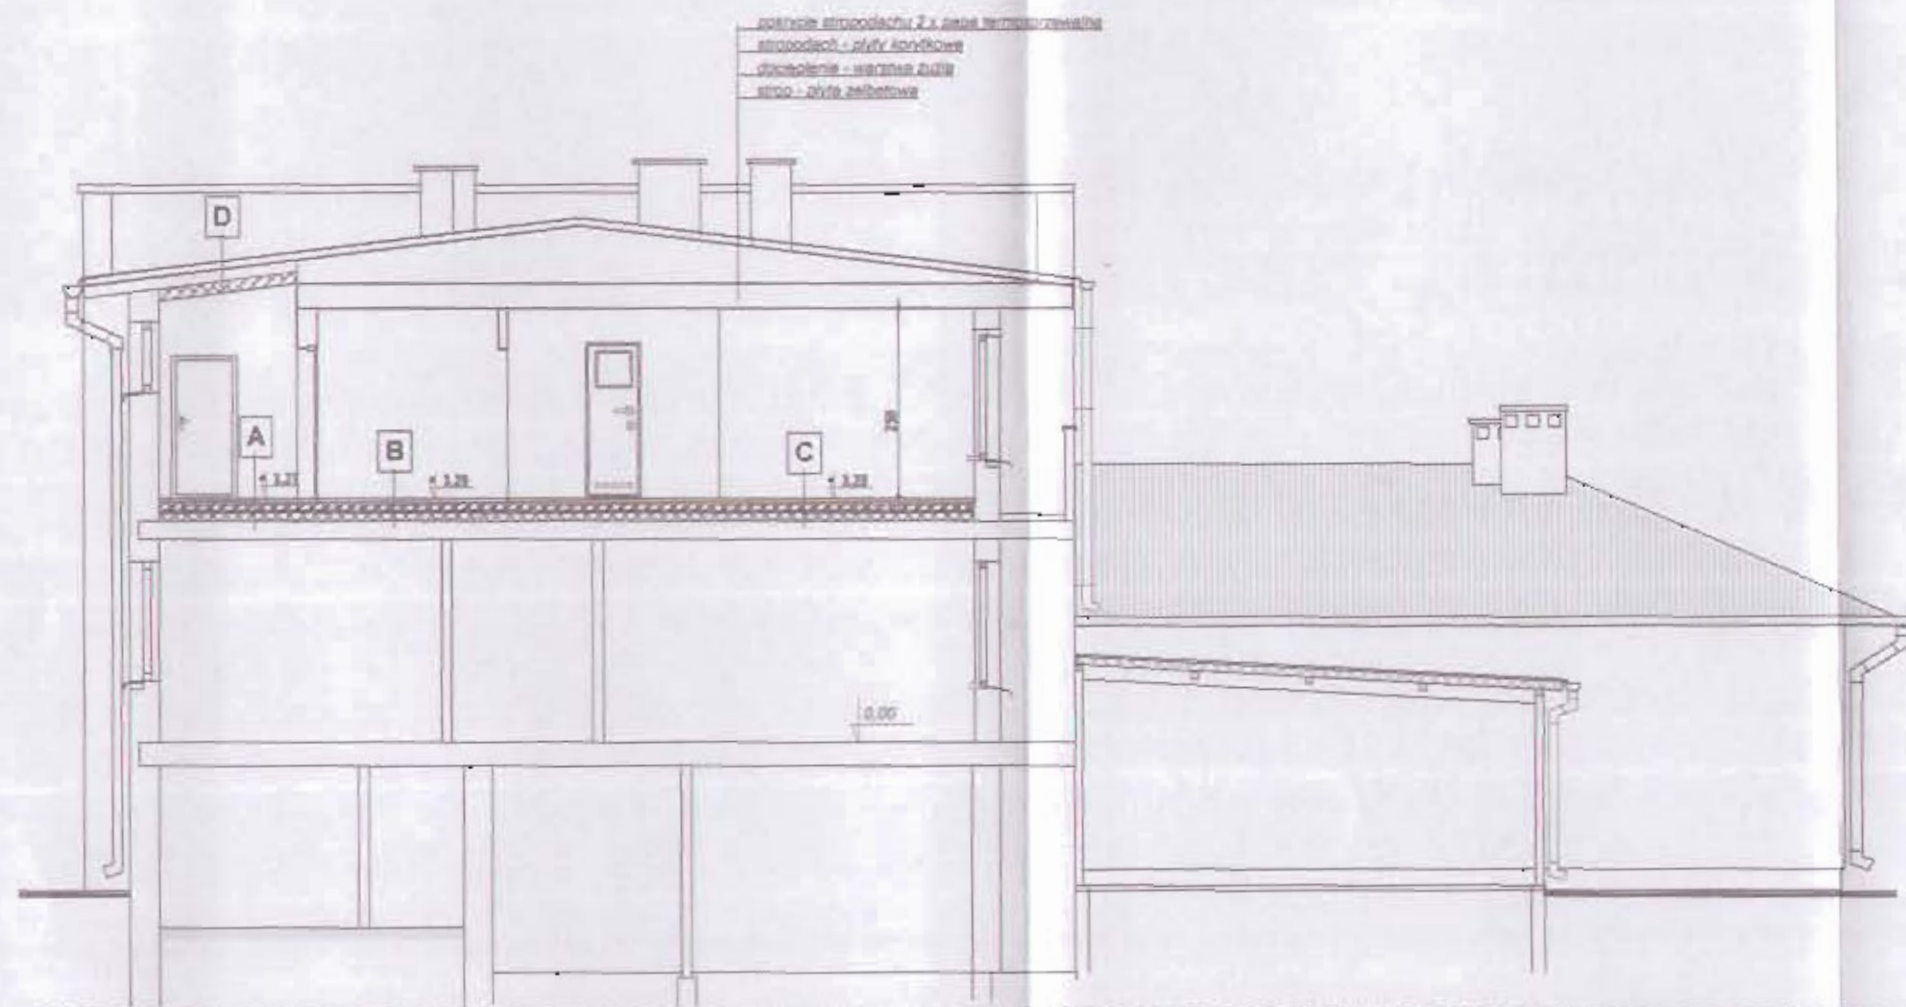


A
płyty kerolene płytami
zaprawa samopoziomująca
warstwa betonowa gr. 5 cm
zbrojona siatką stalową #20x20cm, 91 mm
folia budowlana szeroka gr. 0.3 mm
stropień gr. 5 cm
obrobienie płyty stropowej żelbetowej


B
płyty gres (min. #30x30)
zaprawa samopoziomująca
warstwa betonowa gr. 5 cm
zbrojona siatką stalową #20x20cm, 91 mm
folia budowlana szeroka gr. 0.3 mm
stropień gr. 5 cm
obrobienie płyty stropowej żelbetowej

C
paneli podłogowych
zaprawa samopoziomująca
warstwa betonowa gr. 5 cm
zbrojona siatką stalową #20x20cm, 91 mm
folia budowlana szeroka gr. 0.3 mm
stropień gr. 5 cm
obrobienie płyty stropowej żelbetowej


D
opiercie strypodachu 2 x piana termozaczerwialna
strypodach - płyty korytkowe
płyta styropianowa gr. 15 cm
sufit podłazowy z płyty gipsowej

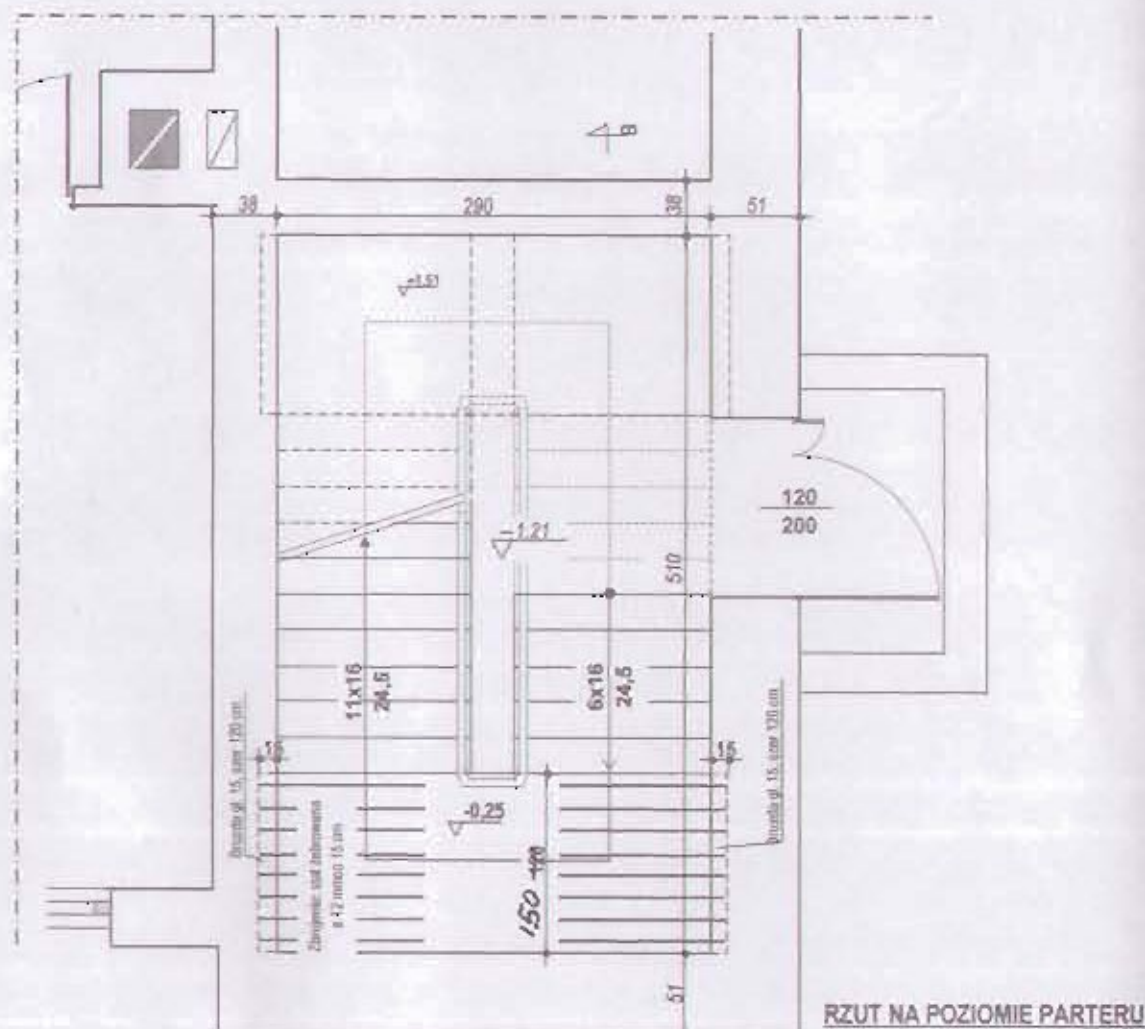

RZUT NA POZIOMIE PARTERU

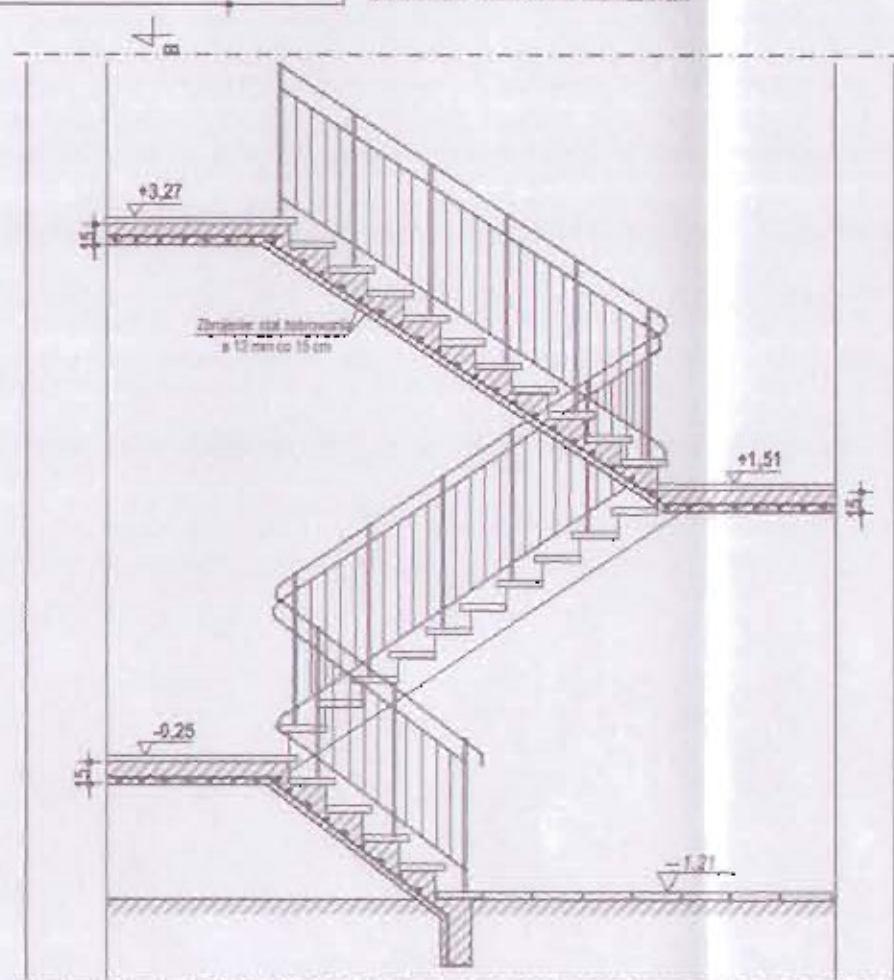

PRZEKRÓJ B-B

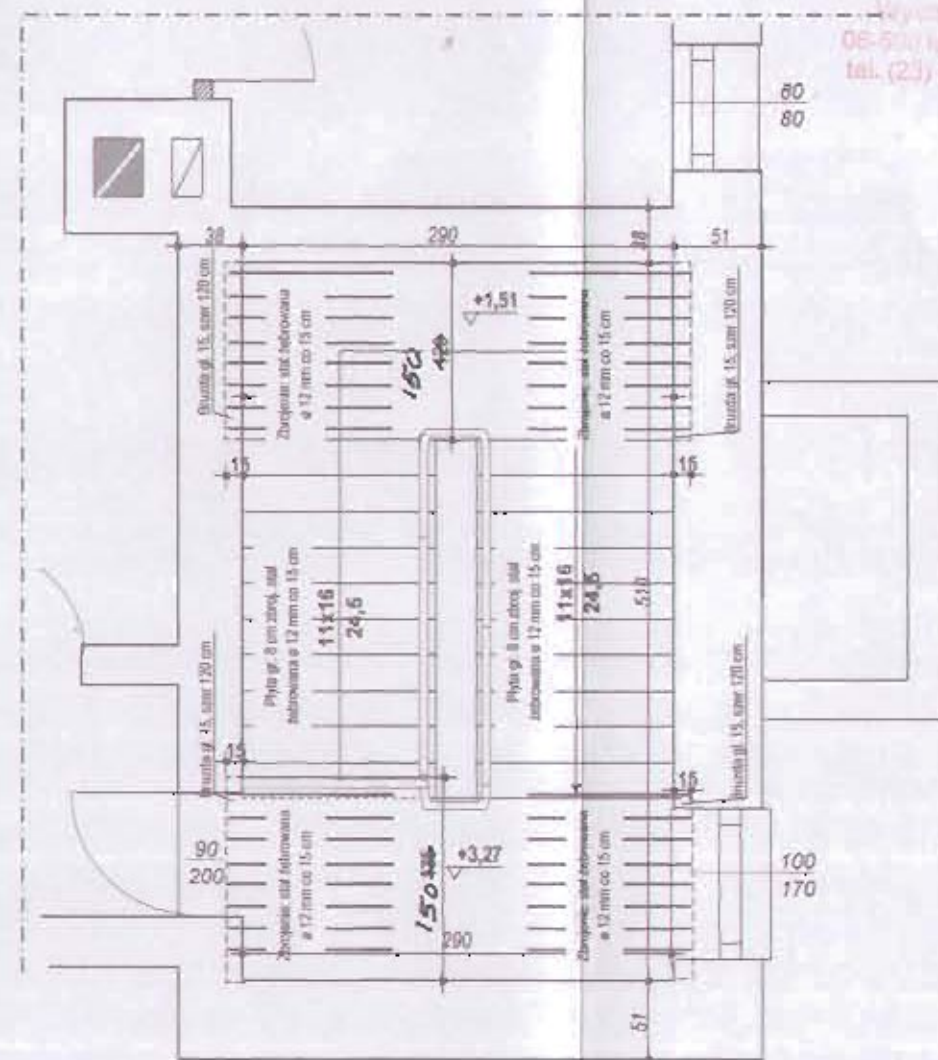

RZUT NA POZIOMIE PIĘTRA

STAROSTWO POWIATOWE
Wydział Inżynierski
06-500 Kalisz, ul. Reymonta 8
tel. (23) 665-29-13, 664-33-11

RZECZOZNAWCA DO SPRAW ZABEZPIECZEN
PRZECIWPÓŻAROWYCH

inż. Leszek Kowalski Nr upr. 396/99

Ciechanów, dnia 20.04.2015r.

Zgodność projektu z wymaganiami ochrony
przeciwpożarowej stwierdzam

z uwagami

Zapowiemy umiarkowany sporek
- A.5m

BIPEX Przedsiębiorstwo Usług Inwestycyjnych
ul. Batalionów Chłopskich 13/38, 06-400 CIECHANÓW
tel./fax (23) 672 21 15; e-mail: bipex@poczta.fm

Przebudowa części budynku wchodzącej w skład mieszkaniowego
zakoju gminy przeznaczonej na lokale socjalne

Skala 1:50

Adres: Strzegowa, Pl. Wolności 35, dz.nr 458

Data 03.2015r.

Projektant: mgr inż. Marian Pawłowski
upr. bud.nr: Cie-76/88

Współpraca: Jerzy Zmorzyński
upr. bud.nr GT 8386/100/76

Nazwa
rysunku: KLATKA SCHODOWA

Nrys
4/A Nr str.
12b



BIPEX- Przedsiębiorstwo Usług Inwestycyjnych
ul. Batalionów Chłopskich 13/38, 06-400 CIECHANÓW
tel/fax: 23 672 21 16; e.mail: bipex@poczta.fm

PROJEKT BUDOWLANY
instalacji sanitarnych

STAROSTWO POWIATOWE
Wydział Inżynierii
06-500 Miłowice, Poczta 6
tel. (23) 655-20-13, 554-33-11

Obiekt: Przebudowa części budynku wchodzącej w skład mieszkaniowego
zasobu gminy przeznaczonej na lokale socjalne

Lokalizacja: Strzegowo, Plac Wolności 35, dz. nr ewid. 458.

Inwestor: Gmina Strzegowo, 06-445 Strzegowo, Pl. Wolności 32.

Spis zawartości:

1. Strona tytułowa	str. nr 13
2. Oświadczenie projektanta	str. nr 14
3. Odpis uprawnień projektanta	str. nr 15
4. Odpis zaświadczenia MOIB	str. nr 16
5. Opis techniczny do projektu budowlanego	str. nr 17
6. Rzut piętra [rys. nr 1/S]	str. nr 18
7. Schemat instalacji mieszkaniowej [rys. nr 2/S]	str. nr 19

Projektant:

Jerzy Zmorzyński upr. bud.nr GT 8386/100/76

Jerzy Zmorzyński
uprawnienia do projektowania i kierowania
budową w specjalności instalacji i elektryki
upr. Nr GT 8386/100/76

Ciechanów

marzec

2015 r

OŚWIADCZENIE

Na podstawie art. 20, ust. 4 Ustawy z dnia 7 lipca 1994 roku - Prawo Budowlane
(tekst jednolity Dz. U. z 2013 roku poz. 1409, z późn. zm.)
oświadczam, że projekt budowlany instalacji sanitarnych:

**"Przebudowa części budynku wchodzącej w skład mieszkaniowego
zasobu gminy przeznaczonej na lokale socjalne."
Strzegowo, Plac Wolności 35, dz. nr ewid. 458.**

sporządzony został zgodnie z obowiązującymi przepisami oraz zasadmi wiedzy technicznej

Jerzy Zmorzyński

.....
budowlany, V. A. (projektant) (projektant)
wpk. Nr GT 838810076
(projektant)

STWIERDZENIE POSIADANIA PRZYGOTOWANIA ZAWODOWEGO do pełnienia samodzielnej funkcji technicznej w budownictwie

Na podstawie art. 18 ust. 5 i art. 57 ust. 3 ustawy z dnia 24 października 1974 r. - Prawo budowlane (Dz. U. Nr 38, pozycja 229) oraz § 2 ust. 2 pkt 2, § 5 ust. 2, § 7, § 13, ust. 1 pkt 4 lit. a i b.

rozporządzenia Ministra Gospodarki Terenowej i Ochrony Środowiska z dnia 20 lutego 1975 r. w sprawie samodzielnych funkcji technicznych w budownictwie (Dz. U. Nr 8, poz. 46).

STWIERDZAM

że Obywatel JERZY JOZEF ZMORZYŃSKI
technik budowlany w specjalności instalacje i urządzenia sanitarne
urodzony(a) dnia 10.XI.1944 rok Czernice pow. Ciechanów

posiada przygotowanie zawodowe do pełnienia samodzielnej funkcji
projektanta oraz kierownika budowy i robót

w specjalności instalacyjno - inżynierskiej

Obywatel JERZY JOZEF ZMORZYŃSKI

jest upoważniony:

w zakresie sieci i instalacji sanitarnych.

1. do sporządzania projektów - instalacji sanitarnych, sieci wodociągowych, kanalizacyjnych i ciepłych uzbrojenia terenu o powszechnie znanych rozwiązaniach konstrukcyjnych i schematach technicznych,
2. do kierowania, nadzorowania i kontrolowania budowy i robót kierowania i kontrolowania wytwarzania konstrukcyjnych elementów instalacji i sieci oraz oceniania i badania stanu technicznego w zakresie instalacji sanitarnych, sieci wodociągowych, kanalizacyjnych i ciepłych uzbrojenia terenu o powszechnie znanych rozwiązaniach konstrukcyjnych.

Z up. Wojewody

mgr inż. Zbigniew Łęczyński

mgr inż. Władysław



Zaświadczenie

o numerze weryfikacyjnym:

MAZ-JZT-WPH-UBZ *

Pan JERZY JÓZEF ZMORZYŃSKI o numerze ewidencyjnym MAZ/IS/3952/02
adres zamieszkania ul. BATALIONÓW CHŁOPSKICH 13 / 38, 06-400 CIECHANÓW
jest członkiem Mazowieckiej Okręgowej Izby Inżynierów Budownictwa i posiada wymagane
ubezpieczenie od odpowiedzialności cywilnej.
Niniejsze zaświadczenie jest ważne od 2015-01-01 do 2015-12-31.

Zaświadczenie zostało wygenerowane elektronicznie i opatrzone bezpiecznym podpisem elektronicznym
weryfikowanym przy pomocy ważnego kwalifikowanego certyfikatu w dniu 2014-12-22 roku przez:

Mieczysław Grodzki, Przewodniczący Rady Mazowieckiej Okręgowej Izby Inżynierów Budownictwa.

(Zgodnie art. 5 ust 2 ustawy z dnia 18 września 2001 r. o podpisie elektronicznym (Dz. U. 2001 Nr 130 poz. 1450) dane w postaci
elektronicznej opatrzone bezpiecznym podpisem elektronicznym weryfikowanym przy pomocy ważnego kwalifikowanego certyfikatu są
równoważne pod względem skutków prawnych dokumentom opatrzonym podpisami własnoręcznymi.)

* Weryfikację poprawności danych w niniejszym zaświadczeniu można sprawdzić za pomocą numeru weryfikacyjnego zaświadczenia na
stronie Polskiej Izby Inżynierów Budownictwa www.pilb.org.pl lub kontaktując się z biurem właściwej Okręgowej Izby Inżynierów
Budownictwa.

Zgodne z oryginałem

Jerzy Zmorzynski

Wiceprezident Zarządu i Kierownik
biura ds. specjalizacji Instalacji i sieci
ul. nr GT 8386/10076

OPIS TECHNICZNY

do projektu budowlanego instalacji sanitarnych pt.: Przebudowa części budynku wchodzącej w skład mieszkaniowego zasobu gminy przeznaczonej na lokale socjalne

STAROSTWO POWIATOWE

Wydział Inżynierii

ul. Wolności 32, 06-445 Strzegowo
tel. 22 826 13 11

Lokalizacja: Strzegowo, Plac Wolności 35, dz. nr ewid. 458.

Inwestor: Gmina Strzegowo
Pl. Wolności 32, 06-445 Strzegowo

1. Podstawa opracowania:

- 1.1. Zlecenie inwestora
- 1.2. Wizja lokalna istniejących instalacji sanitarnych
- 1.3. Uzgodnienia z inwestorem.
- 1.4. Obowiązujące normy i przepisy projektowania.

2. Stan istniejący:

Istniejące lokale (oznaczone w części graficznej nr 2, 3, 4) są wyposażone:
Instalację wodociagową pionową z rur stalowych ocynkowanych,
Instalację kanalizacji sanitarnej pionową z rur PCV.


3. Zakres opracowania:

Demontaż istniejących przyborów sanitarnych z podejściami,
Demontaż i armatury czerpalnej z podejściami,
Wykonanie indywidualnej dla każdego lokalu instalacji centralnego ogrzewania wodnej, grawitacyjnej:
- Kocioł wodny niskotemperaturowy na paliwo stałe (zalecane drewno)
- Naczynie wzbiorcze systemu otwartego o poj. 15 dm³.
- Przewody zasilające (montowane na tynku ok. 40 cm pod sufitem) z rur miedzianych o połączeniach lutem twardym, ocieplone elementami z pianki poliuretanowej (np. steinonorm 300) z płaszczem PCV)
- Przewody powrotne (montowane pod posadzkami) z rur miedzianych o połączeniach lutem twardym, ocieplone elementami z pianki poliuretanowej (np. steinonorm 300) z płaszczem PCV)
- Elementy grzejne: w łazienkach grzejniki stalowe drabinkowe z zaworami termostatycznymi oraz odpowietrznikami manualnymi; w pozostałych pomieszczeniach grzejniki stalowe dwupłytkowe z zaworami termostatycznymi oraz odpowietrznikami manualnymi.
Wykonanie indywidualnej dla każdego lokalu instalacji zimnej wody z rur PEX/AL/PEX zasilanej z istniejących pionów wodociagowych. Przewody prowadzone pod tynkiem oraz pod posadzkami w osłonie PESCHEL.
Wodomierze mieszkaniowe skrzydełkowe $\phi \frac{1}{2}''$ z zaworami odcinającymi kulowymi.
Wykonanie indywidualnej dla każdego lokalu instalacji ciepłej wody z rur PEX/AL/PEX zasilanej z pojemnościowego wodno-elektrycznego podgrzewacza. Przewody prowadzone pod tynkiem oraz pod posadzkami w osłonie PESCHEL.
Zamontowanie przyborów sanitarnych z podejściami odpływowymi z rur PCV:
- umywalki fajansowe z baterią stojącą,
- zlewozmywaki ze stali nierdzewnej z baterią stojącą,
- miski ustępowe dolnoplukowe,
- kabiny natryskowe narożne z brodzikiem z tworzywa sztucznego oraz baterią natryskową ścienną.
Zamontowanie kuchni gazowej z butlą na gaz płynny max. 11 kg
Wykonanie elementów wentylacji grawitacyjnej wg części graficznej opracowania.

4. Uwagi z

- Robory należy wykonać zgodnie z obowiązującymi przepisami i aktualnymi normami.
- Montaż instalacji wykonać zgodnie z instrukcją producenta zastosowanych materiałów i urządzeń..
- Instalację przed zakryciem należy poddać próbie ciśnieniowej zgodnie z warunkami technicznymi wykonania i odbioru cz. II
- Przewody spalinowe wyposażyć z drzwiczki rewizyjne nad posadzką.
- Przed włączeniem przewodów spalinowych i wentylacyjnych do istniejących przewodów murowanych należy dokonać ich przeglądu przez uprawnione osoby.

Jerzy Zmorzynski
uprawniony projektant i kierownik
budowlany w województwie łódzkim i śląskim
ul. Nr 01 2025-1007

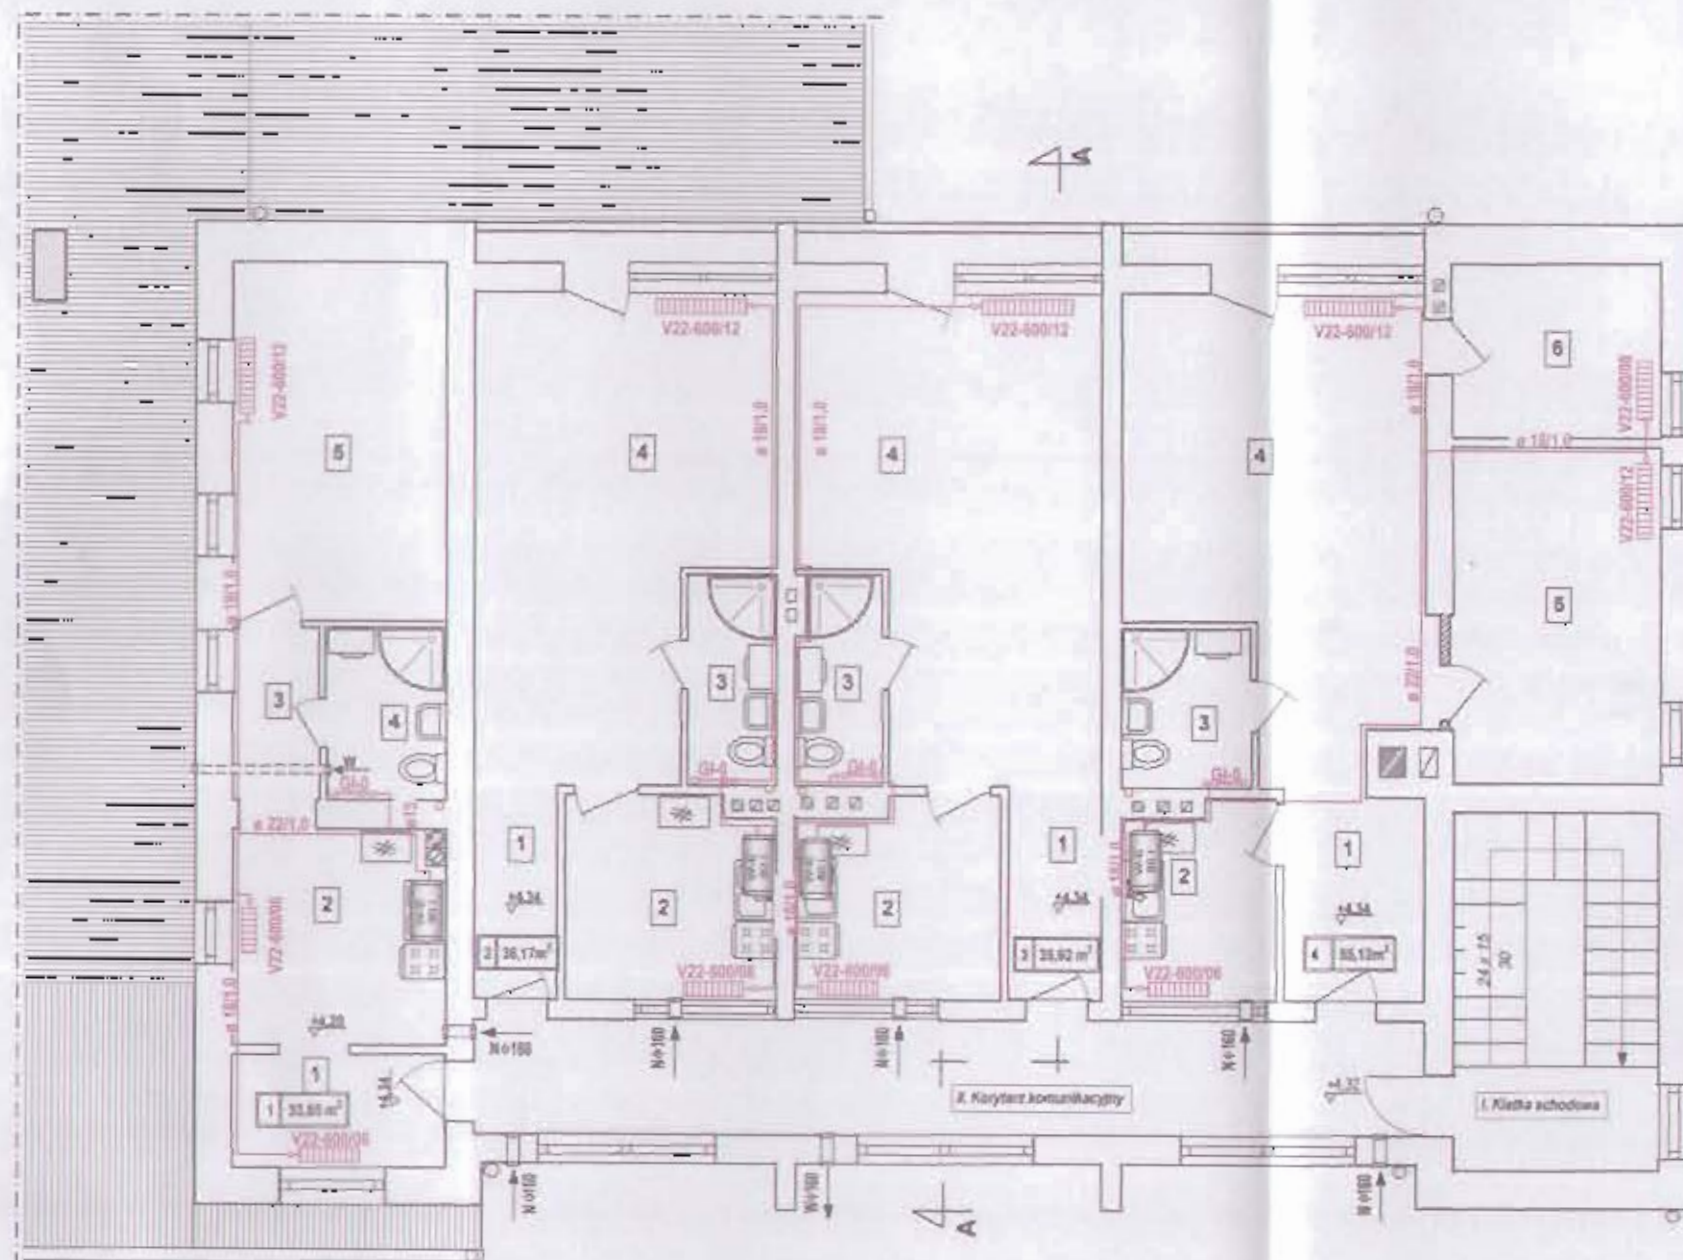

	Kuchnia z piekarnikiem z zamknięciem z białej ceramiki 11 kg
	Kuchnia z piekarnikiem z zamknięciem z białej ceramiki 11 kg
STAROSTWO POWIATOWE Wydział Inżynierii

Nr	Nazwa	Posadzka	Pow. [m²]
I	Klatka schodowa	płyty kamienne	13,7
II	Korytarz komunikacyjny	płyty kamienne	23,5
Razem komunikacja			37,2

Lokal	Pomieszczenie	Posadzka	Pow. [m²]
1	1. Przedpokój	terakota	4,50
	2. Kuchnia	terakota	7,74
	3. Komunikacja	terakota	3,08
	4. Łazienka	terakota	3,92
	5. Pokój	panele podł.	14,81
Razem			33,85

Lokal	Pomieszczenie	Posadzka	Pow. [m²]
2	1. Przedpokój	terakota	2,84
	2. Kuchnia	terakota	6,85
	3. Łazienka	terakota	3,13
	4. Pokój	panele podł.	23,60
	Razem		36,43

Lokal	Pomieszczenie	Posadzka	Pow. [m²]
3	1. Przedpokój	terakota	2,89
	2. Kuchnia	terakota	6,76
	3. Łazienka	terakota	3,13
	4. Pokój	panele podł.	23,60
	Razem		36,39

Lokal	Pomieszczenie	Posadzka	Pow. [m²]
4	1. Przedpokój	terakota	4,84
	2. Kuchnia	terakota	4,72
	3. Łazienka	terakota	3,57
	4. Pokój	panele podł.	21,47
	5. Pokój	panele podł.	12,99
	6. Pokój	panele podł.	6,67
Razem			54,26

Ogółem lokale 1+2+3+4	160,92
Ogółem lokale - pow. wspólne	198,16

BIPEX - Przedsiębiorstwo Usług Inżynierskich
ul. Białostocka 13/38, 06-400 CIECHANÓW
tel./fax: (23) 672 21 16; e-mail: bipex@poczta.fm

Przebudowa części budynku wchodzącej w skład mieszkalnego zespołu gminy przysiężonej na lokale społeczne

Adres: Strzegowa, Pl. Wolności 35, dz. nr 458

Projektant: Jerzy Zmoczyński
upr. bud. nr GT 8386/100/76

Nazwa rysunku: RZUT PIĘTRA - INST. SANITARNE


Skala: 1:100

Data: 03.2015r.


Nr rys. 1/S

Nr str. 18


Schemat mieszkaniowej instalacji centralnego ogrzewania

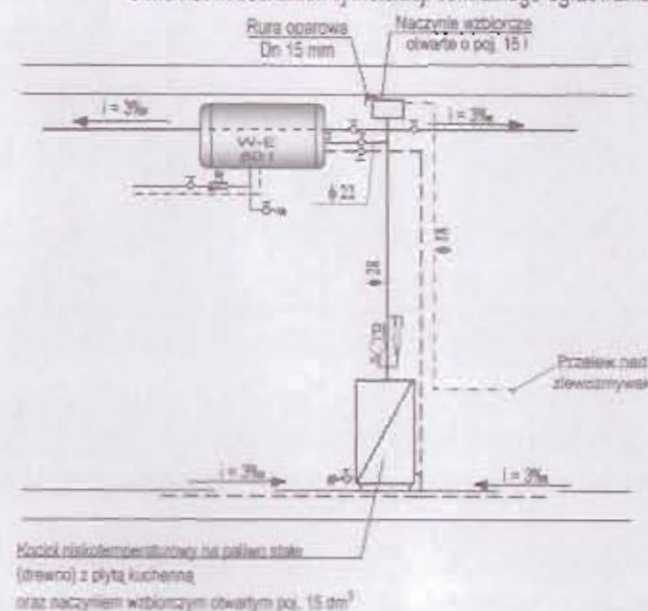

Schemat mieszkaniowej instalacji kanalizacyjnej
(Lokal nr 1)

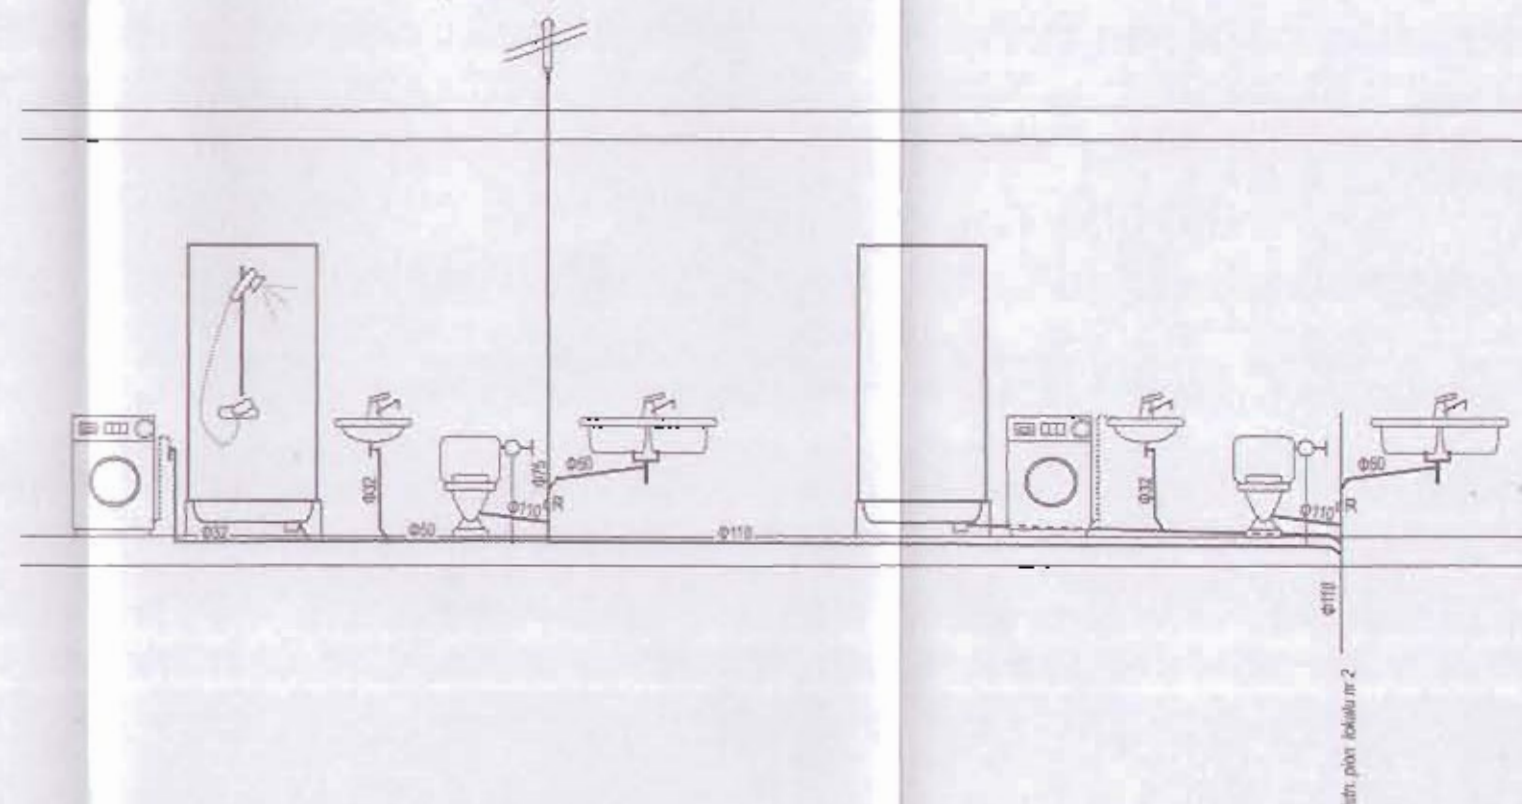

Schemat mieszkaniowej instalacji wodociągowej

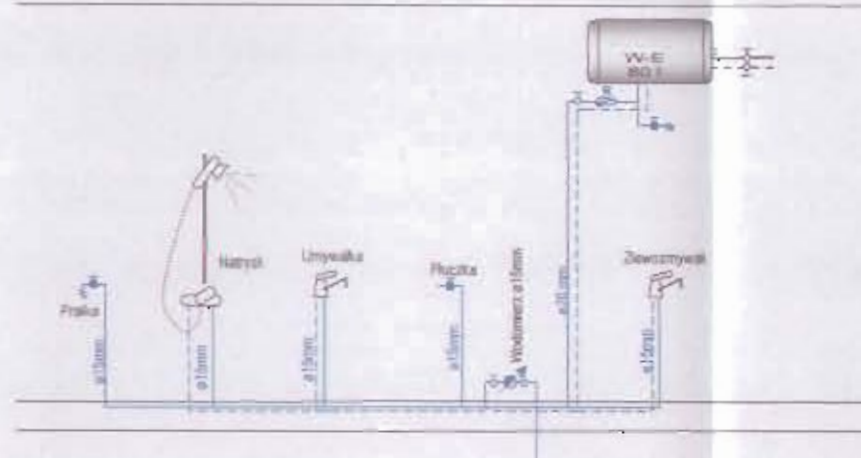

Instalacja wodociągowa z rur PEXAL/PEX
lub PP-ustoi pod tryktem i pod posadzką w
opłonie pachtu

PROJEKT BUDOWLANY INSTALACJI ELEKTRYCZNEJ WEWNĘTRZNEJ

dla remontu budynku komunalnego nr 1
(przebudowa piętra dla lokali mieszkalnych)
na dz. nr 458 w Strzegowie, Pl. Wolności 35, pow. Mława

Inwestor: Gmina Strzegowo
06-445 Strzegowo, Pl. Wolności 32

Zawartość:

	str. nr
1. Strona tytułowa	
2. Oświadczenie projektanta	"
3. Kserokopia uprawnień projektanta	"
4. Zaświadczenie MOIIB	"
5. Opis techniczny instalacji elektrycznej wewnętrznej	"
6. " " instalacji ochronnej	"
7. Rzut piętra 1 : 100	rys. nr 1E "
8. Schemat ideowy	" 2E "

Autor projektu:


Jolanta Komorowska
ul. Wolności 13/17, 06-400 Mława
tel. (0-23) 654-40-40
NIP 563-129-75-23 REGON 130173020


Ciechanów, 2015.03.20.

OŚWIADCZENIE

Zgodnie z art. 20 ust. 4 ustawy z dnia 7 lipca 1994 roku Prawo Budowlane (tekst jednolity Dz. U. z 2013 r. poz. 1409 ze zmianami) niniejszym oświadczam, że

**Projekt budowlany branży elektrycznej
(instalacji elektrycznej wewnętrznej)
dla remontu budynku komunalnego nr 1
(przebudowa piętra dla lokali mieszkalnych)
na dz. nr 458 w Strzegowie, Pl. Wolności 35, pow. Mława**

został opracowany zgodnie z obowiązującymi przepisami oraz zasadami wiedzy technicznej.

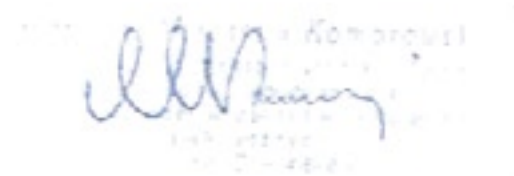The block contains a handwritten signature in blue ink. To the right of the signature is a faint, circular official stamp. The stamp contains the text "Komarowski" at the top, "Inżynier" in the middle, and "nr 2-4662" at the bottom.

Ciechanów, 2015.03.20.

Nr ewidencyjny Cie-48/84

STWIERDZENIE POSIADANIA PRZYGOTOWANIA ZAWODOWEGO

do pełnienia samodzielnej funkcji technicznej w budownictwie

Na podstawie art. 18 ust. 5 i art. 57 ust. 3 ustawy z dnia 24 października 1974 r. - Prawo budowlane (Dz. U. Nr 38, pozycja 229) oraz § 2 ust. 1 pkt 1, § 5 ust. 1 pkt 1, § 7, § 13 ust. 1 pkt 1 lit. d rozporządzenia Ministra Gospodarki Terenowej i Ochrony Środowiska z dnia 20 lutego 1975 r. w sprawie samodzielnych funkcji technicznych w budownictwie (Dz. U. Nr 8, poz. 46).

STWIERDZAM

że Obywatel Mirosław KOMOROWSKI

magister inżynier elektryk

urodzony(a) dnia 4 października 1948r. w Ciechanowie

posiada przygotowanie zawodowe do pełnienia samodzielnej funkcji

projektanta oraz kierownika budowy i robót

w specjalności instalacyjno-inżynieryjnej w zakresie instalacji elektrycznych

Obywatel Mirosław KOMOROWSKI

jest upoważniony:

- 1/ do sporządzania projektów instalacji elektrycznych,
- 2/ do kierowania, nadzorowania i kontrolowania budowy i robót, kierowania i kontrolowania wytwarzania konstrukcyjnych elementów instalacji oraz oceniania i badania stanu technicznego w zakresie instalacji elektrycznych.



Z-u.p. wojewo
Główny Architekt Województwa
DIREKTOR
[Signature]
mgr inż. arch. Józef Jurek

ZA ZGODNOŚĆ Z ORYGINAŁEM:

[Signature]
Miroslaw Komorowski



Zaświadczenie

o numerze weryfikacyjnym:

MAZ-E11-ELY-PJD *

Pan MIROSŁAW KOMOROWSKI o numerze ewidencyjnym MAZ/IE/2523/02
adres zamieszkania ul. WYZWOLENIA 6 B/17, 06-400 CIECHANÓW
jest członkiem Mazowieckiej Okręgowej Izby Inżynierów Budownictwa i posiada wymagane
ubezpieczenie od odpowiedzialności cywilnej.
Niniejsze zaświadczenie jest ważne od 2015-01-01 do 2015-12-31.

Zaświadczenie zostało wygenerowane elektronicznie i opatrzone bezpiecznym podpisem elektronicznym
weryfikowanym przy pomocy ważnego kwalifikowanego certyfikatu w dniu 2014-11-21 roku przez:

Mieczysław Grodzki, Przewodniczący Rady Mazowieckiej Okręgowej Izby Inżynierów Budownictwa.

(Zgodnie art. 5 ust 2 ustawy z dnia 18 września 2001 r. o podpisie elektronicznym (Dz. U. 2001 Nr 130 poz. 1450) dane w postaci
elektronicznej opatrzone bezpiecznym podpisem elektronicznym weryfikowanym przy pomocy ważnego kwalifikowanego certyfikatu są
równoważne pod względem skutków prawnych dokumentom opatrzonym podpisami własnoręcznymi.)

* Weryfikację poprawności danych w niniejszym zaświadczeniu można sprawdzić za pomocą numeru weryfikacyjnego zaświadczenia na
stronie Polskiej Izby Inżynierów Budownictwa www.piib.org.pl lub kontaktując się z biurem właściwej Okręgowej Izby Inżynierów
Budownictwa.

OPIS TECHNICZNY

do projektu instalacji elektrycznej wewnętrznej dla remontu budynku komunalnego
na działce nr 458 w Strzegowie, Pl. Wolności 35, pow. Mława

1. Dane techniczne

- 1.1. Napięcie zasilania 400/230 V, 50 Hz
- 1.2. Moc zainstalowana (proj. lokali mieszkalnych) $P_z = 36,0$ kW
- 1.3. Moc szczytowa (" " ") $P_s = 15,6$ kW
- 1.4. Współczynnik mocy $\cos \varphi = 0,97$
- 1.5. Przyłącze, złącze, pomiar energii – istniejące
- 1.6. System ochrony od porażeń – szybkie wyłączenie napięcia plus wyłącznik przeciwporażeniowy różnicowo-prądowy (układ sieci TN-C-S, w budynku TN-S).

2. Zasilanie, pomiar i rozdział energii elektr.


- 2.1. Proj. lokale mieszkalne na piętrze zasilane będą zalicznikowo z istniejącej tablicy głównej budynku TG poprzez proj. włz-y i proj. tablicę piętrową TP, wyposażoną w 1-fazowe podliczniki energii elektrycznej czynnej.
- 2.2. Oświetlenie korytarza na piętrze i klatki schodowej zasilić z jednego obwodu administracyjnego, wyprowadzonego z tablicy TG, w której dobudować ewentualnie brakujące pola.
- 2.3. Tablice rozdzielcze TP i TM zmontować zgodnie z załączonymi schematami ideowymi oraz katalogiem „FAEL-2014” (albo wg indywidualnych rozwiązań wykonawcy) w obudowie wnekowej o stopniu ochrony IP30.

3. Instalacja oświetleniowa i gniazd wtykowych

- 3.1. Instalację wykonać przewodem typu YDYp3(2,4,5)x1,5(2,5) ułożonym p.t., osprzęt z tworzyw sztucznych p.t. zwykły (pom. suche) i szczelny (w sanitariatach, i w kuchni w pobliżu zlewozmywaka).
- 3.2. Łączniki mocować na wys. 1,1-1,4 m, gniazda wtykowe – 0,5 m (pokoje), 1,2 m (kuchnia) i 1,4 m (łazienki, WC).
- 3.3. Wszystkie gniazda wtykowe z bolcem ochronnym.
- 3.4. W pom. sanitarnych zachować strefy ochronne zgodnie z PN-91-E/05009/01.
- 3.5. Oprawy oświetleniowe opisano przy punktach, gdzie oznaczono:
 - A1 - do świetlówek „umywalkowa” 2x9 W szczelna,
 - B1(B2) - " " sufitowa 2x9(18) W szczelna,
 - P - " " plafonowa 2x18 W z czujnikiem ruchu.
- 3.6. Wypusty oświetleniowe nie opisane na rysunkach zakończyć złączką świecznikową 3- lub 4-stykową (oprawy wg uznania inwestora).

4. Instalacja przeciwporażeniowa i połączeń wyrównawczych – wykonać wg opisu na osobnej stronie.

Opracował:

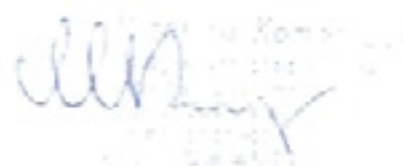


Ciechanów, 2015.03.20.


OPIS OCHRONY OD PORAŻEŃ

1. Ochrona podstawowa (ochrona przed dotykiem bezpośrednim) polega na izolowaniu części czynnych układu zasilającego (znajdujących się w czasie normalnej pracy pod napięciem).
2. Ochrona dodatkowa (ochrona przed dotykiem pośrednim) realizowana jest przez zastosowanie szybkiego wyłączenia w przypadku przekroczenia wartości napięcia dotykowego bezpiecznego i zastosowanie połączeń wyrównawczych głównych oraz dodatkowych (miejscowych) w układzie sieci TN-C-S.
3. Instalacja ochronna dodatkowa wg p. 2 polega na zastosowaniu w instalacji odbiorczej wyłączników przeciwporażeniowych różnicowo-prądowych o działaniu bezpośrednim i prądzie wyzwalającym nie przekraczającym 30 mA oraz zastosowaniu zabezpieczeń przetężeniowych o czasie wyłączenia od 0,2 s (przy $U_n = 400$ V) do 0,4 s (przy $U_n = 230$ V).
4. W instalacji odbiorczej wykonać połączenia wyrównawcze główne i miejscowe, przy czym:
 - a/ na najniższej kondygnacji (np. w pom. kotłowni) zainstalować szynę główną połączeń wyrównawczych GSU (główna szyna uziemiająca), wykonaną z bednarki stalowej ocynkowanej o wymiarach 25x4 mm,
 - b/ do szyny wyrównawczej podłączyć za pomocą objemki wszystkie metalowe piony i urządzenia: wod.-kan., grzewcze, wentylacyjne, paliwowe, technologiczne itp., a także metalowe elementy konstrukcyjne budynku (zbrojenia) oraz punkt „PE” rozdzielni elektrycznych,
 - c/ szynę wyrównawczą połączyć z uziomem, wykorzystując (w miarę możliwości) uziom naturalny, jakim jest zbrojenie ław i fundamentów budynku lub/oraz metalowa rozległa sieć wodociągowa,
 - d/ w sanitariatach (WC, łazienkach, przy umywalkach itp.) wykonać połączenia wyrównawcze miejscowe obejmujące części przewodzące dostępne i obce, przy czym przewody połączeń wyrównawczych miejscowych, zbiegające się w miejscowej szynie wyrównawczej (MSW), powinny mieć przekrój min. 2,5 mm²/RVS 18 p.t. lub 4 mm² przy bezpośrednim ułożeniu pod tynkiem.
5. Całość instalacji wykonać zgodnie z normą PN-92/E-05009 i PN-HD 60364-4-41:2007 oraz Rozporządzeniem Min. Infrastruktury z dnia 12 kwietnia 2002 r. (Dz. U. Nr 75 z dnia 15.06.2002 r.)

Opracował:

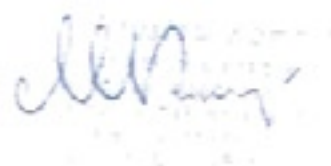

Ciechanów, 2015.03.20.

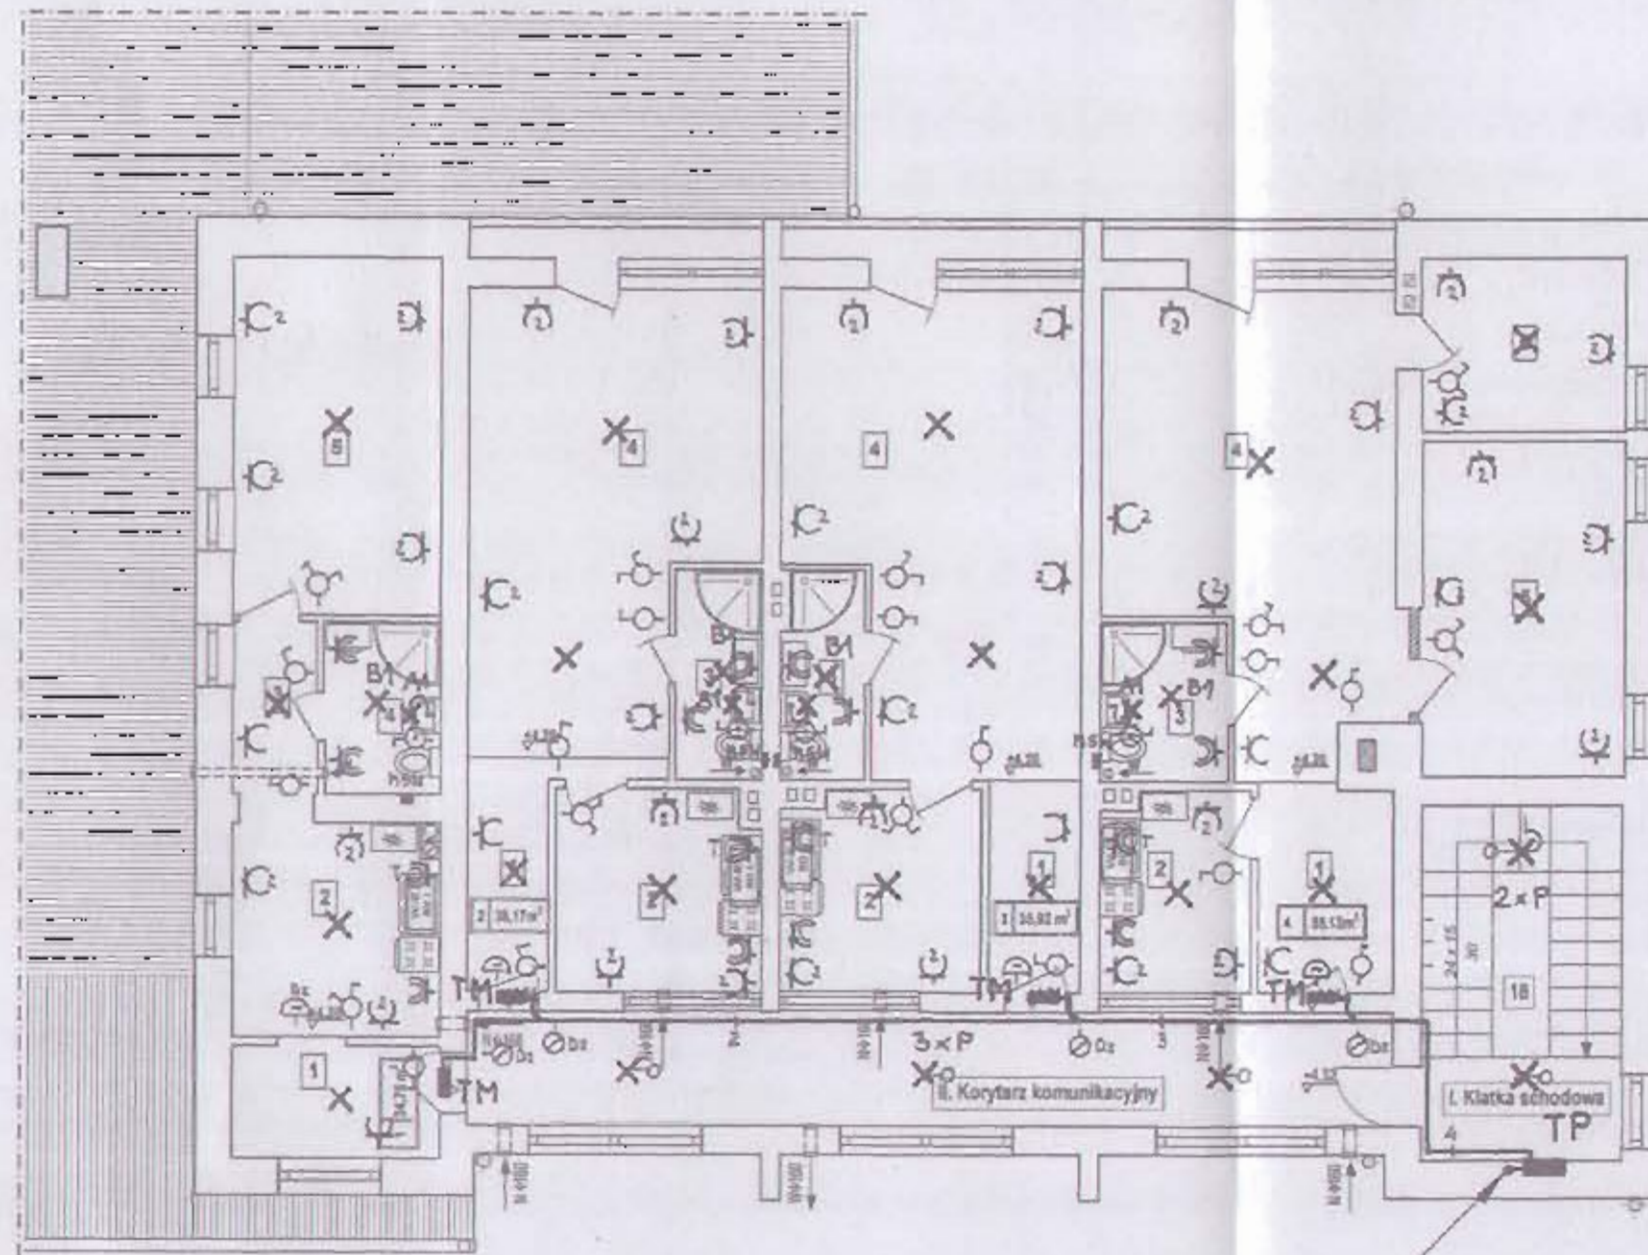

5xLY40/RVS 37 p.t. (OD TG)

14 21	Kuchnia gazowa 4-palnikowa z piekarnikiem i białą garnką 11 kg
16	Kuchnia elektryczna z piekarnikiem na palnik stały, białą, drewnianą z płytą kuchenną i szafkami wiszącymi obrotowymi 15 l
14 100	Kuchnia elektryczna 4-palnikowa na wys. 15 cm nad posadzką
14 400	Kuchnia elektryczna 4-palnikowa na wys. 15 cm nad posadzką
14 400	Kuchnia elektryczna 4-palnikowa na wys. 15 cm nad posadzką

STAROSTWO POWIATOWE
Wydział Inżynierii
08-500 Międzybóże, ul. Rybnicka 6
tel. (23) 655-13-13, 655-13-14

Nr	Nazwa	Posadzka	Pow. [m ²]
I	Klatka schodowa	plyty kamienne	13,7
II	Korytarz komunikacyjny	plyty kamienne	23,5
	Razem komunikacja		37,2

Lokal	Pomieszczenie	Posadzka	Pow. [m ²]
1	1. Przedpokój	terakota	4,50
	2. Kuchnia	terakota	7,74
	3. Komunikacja	terakota	3,08
	4. Łazienka	terakota	3,92
	5. Pokój	panele podł.	14,81
	Razem		33,85

Lokal	Pomieszczenie	Posadzka	Pow. [m ²]
2	1. Przedpokój	terakota	2,84
	2. Kuchnia	terakota	6,85
	3. Łazienka	terakota	3,13
	4. Pokój	panele podł.	23,60
	Razem		36,43



Lokal	Pomieszczenie	Posadzka	Pow. [m ²]
3	1. Przedpokój	terakota	2,89
	2. Kuchnia	terakota	6,76
	3. Łazienka	terakota	3,13
	4. Pokój	panele podł.	23,60
	Razem		36,39

Lokal	Pomieszczenie	Posadzka	Pow. [m ²]
4	1. Przedpokój	terakota	4,64
	2. Kuchnia	terakota	4,72
	3. Łazienka	terakota	3,57
	4. Pokój	panele podł.	21,47
	5. Pokój	panele podł.	12,99
	6. Pokój	panele podł.	6,67
	Razem		54,28

Ogółem lokale 1+2+3+4	160,92
Ogółem lokale + pow. wspólne	198,16

mgr inż. Mirosław Komorowski
projektant
ul. Rybnicka 6
08-500 Międzybóże
tel. (23) 655-13-13, 655-13-14
e-mail: m.komorowski@poczta.fm

BIPEX Przedsiębiorstwo Usług Inwestycyjnych ul. Batalionów Chłopskich 13/36, 06-400 CIECHANÓW tel./fax: (23) 672 21 15; e-mail: bipek@poczta.fm	
Obiekt: Remont bud. komunalnego nr 1	Skala: 1:100
Adres: Strzegowo, Pl. Wolności 35, dz. nr 458	Data: 02.2015r
Projektant: mgr inż. Mirosław Komorowski upr. bud. nr. Cio-48/84	<i>mgr inż. Mirosław Komorowski</i>
Nazwa rysunku: RZUT PIĘTRA - INST. ELEKTR	Nr rys. 1E

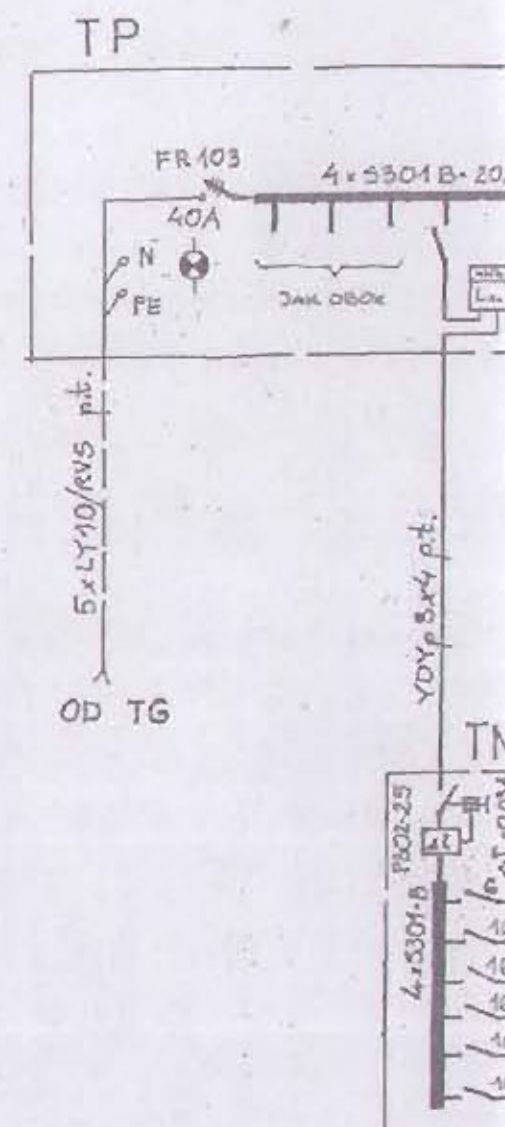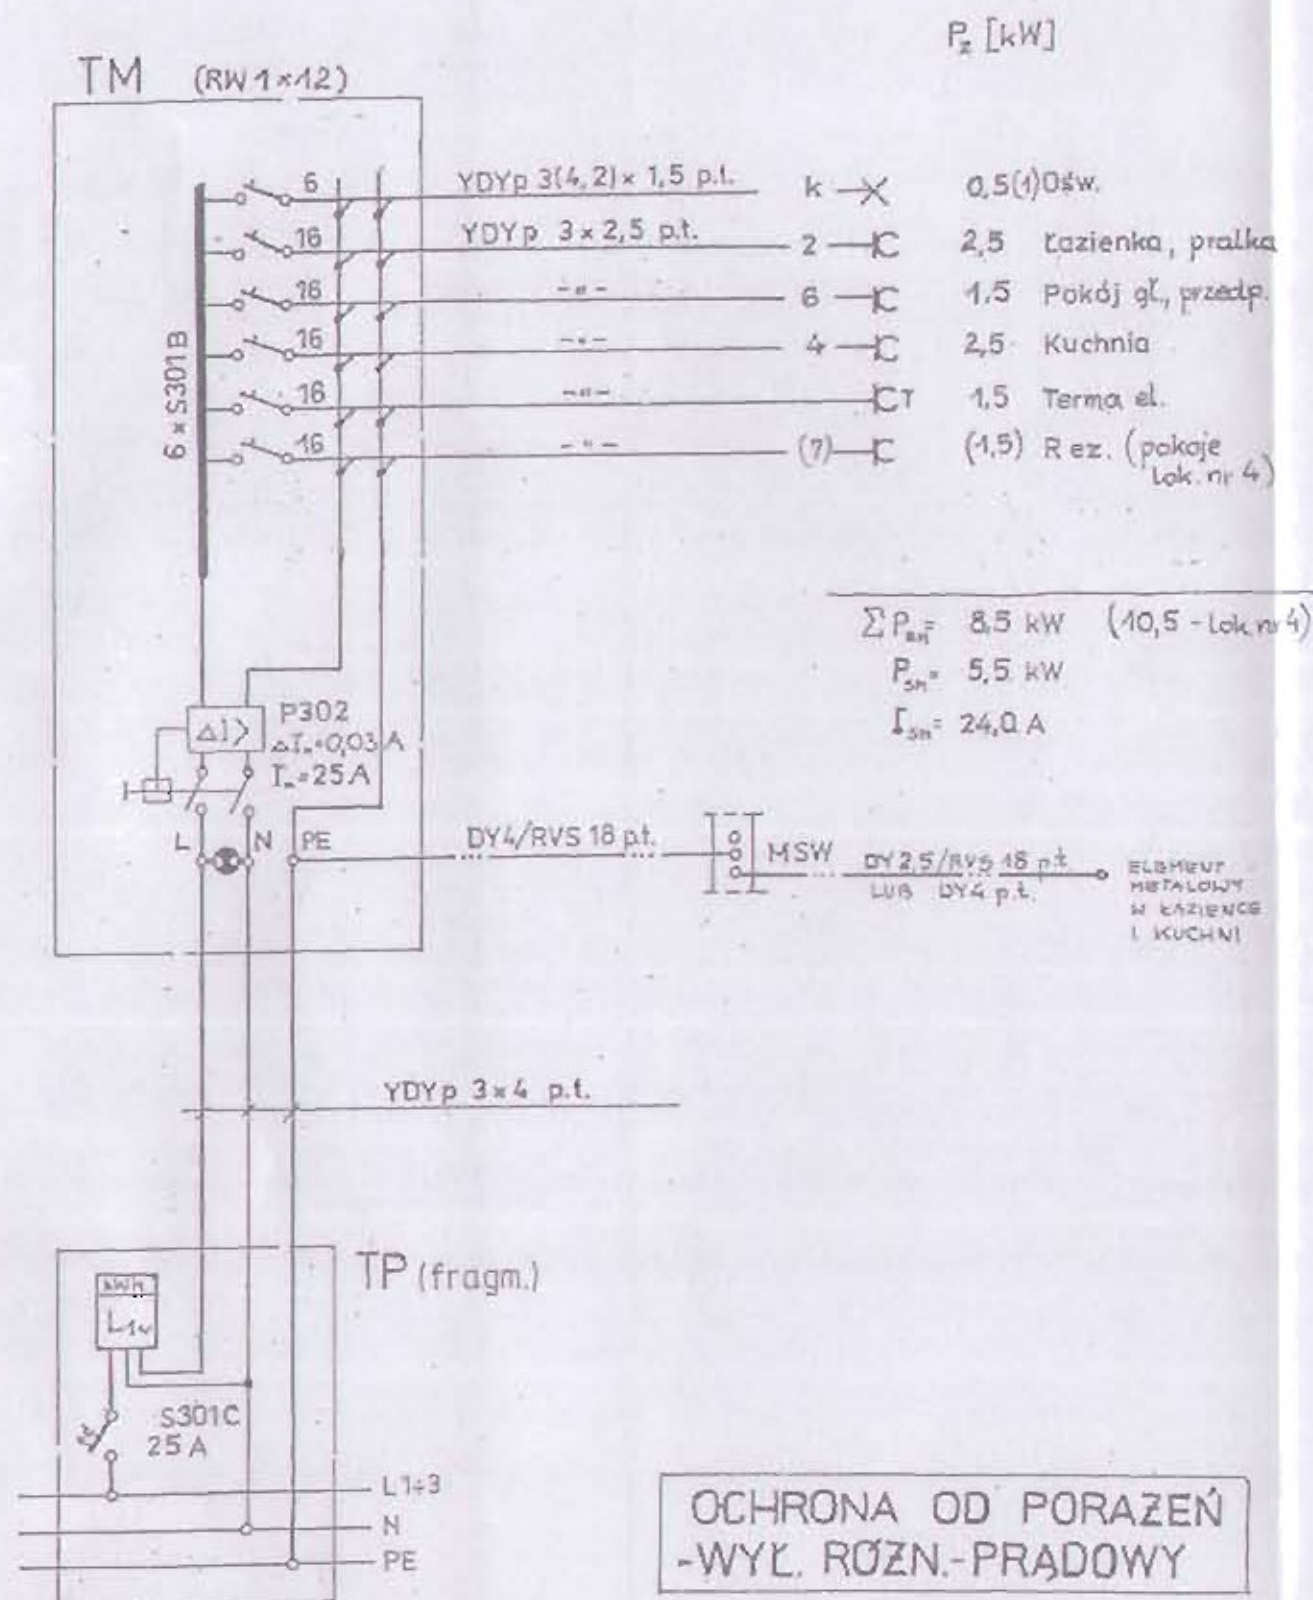

SCHEMAT IDEOWY

$P_{\text{m}} = 5,5 \text{ kW}$

$P_{\text{z}} = 4 \text{ Lok.} \times 5,5 \text{ kW/Lok.} = 22,0 \text{ kW}$

$P_{\text{s}} = P_{\text{z}} \times k_{\text{js}} = 22,0 \times 0,71 = 15,6 \text{ kW}$

$I_{\text{s}} = 23,2 \text{ A}$

Branża	Instalacje elektryczne
Nazwa rysunku	Schemat ideowy - TP, TM
Obiekt	Przebudowa budynku komunalnego nr 1
Adres	STRZEGOWO, PL. WOLNOŚCI 35 dz. nr 458
Projektant	mgr inż. Mirosław Komarowski projektant oraz wykonawca projektu i instalacji Instytut Inżynierii ul. Rydygiera 10 05-600 Miawa
Rys. nr	2/E
Data	2015.03.



INWENTARYZACJA BUDOWLANA UPROSZCZONA

budynku komunalnego w zakresie dokonania przebudowa części budynku
wchodzącej w skład mieszkaniowego zasobu gminy przeznaczonej
na lokale socjalne

Lokalizacja: Strzegowo, Plac Wolności 35, dz. nr ewid. 458.

STAROSTWO POWIATOWE
Wydział Infrastruktury
06-500 Mrzeżyno, ul. Rybnicka 6
tel. (23) 655-29-13, 654-33-11

Inwestor: Gmina Strzegowo, 06-445 Strzegowo, Pl. Wolności 32.

Zawartość opracowania:

1. Strona tytułowa	str. nr 28
2. Opis z oceną techniczną	str. nr 29-30
3. Rzuty klatki schodowej [rys. nr 1/Inw]	str. nr 31
4. Rzut piętra [rys. nr 2/Inw]	str. nr 32
5. Przekrój A-A [rys. nr 3/Inw]	str. nr 33
6. Elewacje podłużne [rys. nr 4/Inw]	str. nr 34
7. Elewacje szczytowe [rys. nr 5/Inw]	str. nr 35

Autor opracowania:

mgr inż. Marian Pawłowski upr. bud. nr Cie-76/88

mgr inż. Marian Pawłowski
Uprawniony projektant i kierownik
bud. w specjalności konstrukcyjnej
Upr. Nr 36 81 142 00 7085/01

Współpraca

tech. Jerzy Zmorzyński upr.bud. nr GT 8386/100/76

Jerzy Zmorzyński
upr. bud. w specjalności konstrukcyjnej i sieci
Upr. Nr 36 81 142 00 7085/01

Ciechanów

marzec

2015 r

OPIS TECHNICZNY

do inwentaryzacji budowlanej części budynku komunalnego dla dokonania przebudowy części budynku wchodzącej w skład mieszkaniowego zasobu gminy przeznaczonej na lokale socjalne

STAROSTWO POWIATOWE
Wydział Inżynierii
06-500 Mawa, ul. Reymonta 6
tel. (20) 655-23-13, 654-33-11

Lokalizacja: Strzegowo, Plac Wolności 35, dz. nr ewid. 458.

Inwestor: Gmina Strzegowo
Pl. Wolności 32, 06-445 Strzegowo

1. Podstawa opracowania:

1.1. Zlecenie inwestora

1.2. Pomiary istniejącego stanu pomieszczeń budynku (klatki schodowej oraz pomieszczeń I piętra)

2. Ocena techniczna w sprawie możliwości przebudowy istniejących pomieszczeń piętra budynku komunalnego

- Budynek piętrowy podpiwniczony ze stropodachem, ściany konstrukcyjne murowane z cegły pełnej oraz bloczków gazobetonowych, stropy z płyt betonowych kanałowych - stan dobry.

- Powierzchnie użytkowe:

Piwnice wykorzystywane na pomieszczenia gospodarcze.

Parter pomieszczenia gabinetów służby zdrowia (rehabilitacyjnych).

Piętro mieszkania służbowe pracowników służby zdrowia.

Przewiduje się przebudowę istniejących pomieszczeń piętra istniejącego budynku.

Przebudowa polegać będzie na:

- zmianie usytuowania wybranych ścianek działowych przez rozbiórkę i wykonanie nowych,

- zamurowanie wybranych otworów drzwiowych z wykonaniem nowych.

Przewidywany zakres zmian nie wymaga ingerencji w istniejącą konstrukcję budynku (przewiduje się wykonanie otworu 1 okiennego oraz 1 drzwiowego z nadprożami prefabrykowanymi).

Na powyższe zmiany należy opracować dokumentację techniczną oraz uzyskać pozwolenie na budowę

3. Opis stanu pomieszczeń związanych z przewidywaną przebudową:

I. Klatka schodowa:

Schody, podesty i spoczniki: żelbetowe wylwane - stan dobry.

Ściany, sufit: tynki cementowo-wapienne malowane farbą klejową, lamperie farbą olejną - stan średni (widoczne pęknięcia i zarysowania).

Okładzina stopni i podestów częściowo lastrico wylwane częściowo brak okładziny.

Brak balustrady.

II. Korytarz komunikacyjny

Posadzka cementowa lastrico - stan zły.

Tynki cementowo-wapienne malowane farbą klejową - stan zły (widoczne pęknięcia i zarysowania).

Sufit z płyt korytkowych - stan dobry; malowane farbą klejową - stan zły.

Stolarka drzwiowa w tym wejścia do lokali: drzwi pojedyncze drewniane - stan zły

III. Pomieszczenia przeznaczone na lokale:

Lokal nr 1: Tynki ścian i sufitów cementowo-wapienne malowane farbą klejową - stan zły (widoczne pęknięcia i zarysowania).

Podłoga podłoga betonowa o znacznych nierównościach

Lokal nr 2:

1. Przedpokój: Tynki ścian i sufitów cementowo-wapienne malowane farbą klejową - stan zły (widoczne pęknięcia i zarysowania).

Posadzka - częściowo deski drewniane - stan zły, częściowo wykładzina pcv - stan zły

2. Kuchnia: Tynki ścian i sufitów cementowo-wapienne malowane farbą klejową - stan zły (widoczne pęknięcia i zarysowania).

Posadzka - płytki pcv - stan zły.

3. Łazienka: Tynki ścian i sufitów cementowo-wapienne malowane farbą klejową - stan zły (widoczne pęknięcia i zarysowania).

Posadzka - płytki terakota - stan zły.

4. Pokój: Tynki ścian i sufitów cementowo-wapienne malowane farbą klejową - stan zły (widoczne pęknięcia i zarysowania).

Podłoga podłoga betonowa o znacznych nierównościach

Lokal nr 3:

1. Przedpokój: Tynki ścian i sufitów cementowo-wapienne malowane farbą klejową - stan zły (widoczne pęknięcia i zarysowania).
Posadzka - częściowo deski drewniane - stan zły, częściowo wykładzina pcv - stan zły
2. Kuchnia: Tynki ścian i sufitów cementowo-wapienne malowane farbą klejową - stan zły (widoczne pęknięcia i zarysowania).
Posadzka - płytki pcv - stan zły,
3. Łazienka: Tynki ścian i sufitów cementowo-wapienne malowane farbą klejową - stan zły (widoczne pęknięcia i zarysowania).
Posadzka - płytki terakota - stan zły,
4. Pokój: Tynki ścian i sufitów cementowo-wapienne malowane farbą klejową - stan zły (widoczne pęknięcia i zarysowania).
Podłoga podłoże betonowe o znacznych nierównościach


Lokal nr 4:

1. Przedpokój: Tynki ścian i sufitów cementowo-wapienne malowane farbą klejową - stan zły (widoczne pęknięcia i zarysowania).
Posadzka - częściowo deski drewniane - stan zły, częściowo wykładzina pcv - stan zły
2. Kuchnia: Tynki ścian i sufitów cementowo-wapienne malowane farbą klejową - stan zły (widoczne pęknięcia i zarysowania).
Posadzka - płytki PCV - stan zły,
3. Łazienka: Tynki ścian i sufitów cementowo-wapienne malowane farbą klejową - stan zły (widoczne pęknięcia i zarysowania).
Posadzka - płytki terakota - stan zły,
4. Pokój: Tynki ścian i sufitów cementowo-wapienne malowane farbą klejową - stan zły (widoczne pęknięcia i zarysowania).
Podłoga podłoże betonowe o znacznych nierównościach
5. Pokój: Tynki ścian i sufitów cementowo-wapienne malowane farbą klejową - stan zły (widoczne pęknięcia i zarysowania).
Podłoga podłoże betonowe o znacznych nierównościach
6. Pokój: Tynki ścian i sufitów cementowo-wapienne malowane farbą klejową - stan zły (widoczne pęknięcia i zarysowania).
Podłoga podłoże betonowe o znacznych nierównościach


IV. Stolarka okienna i drzwiowa:

- Okna PCV z szybami podwójnymi - stan dobry,
- Drzwi zewnętrzne (do klatki schodowej) Stalowe podwójne - stan dobry
- Drzwi wewnętrzne drewniane pojedyncze - stan zły.

Mgr inż. Marian Pawłowski
Uprawniony do projektowania
bud. w specjalności: techn. bud.
Upr. Nr 76/88-MAZ/BO.0244/01


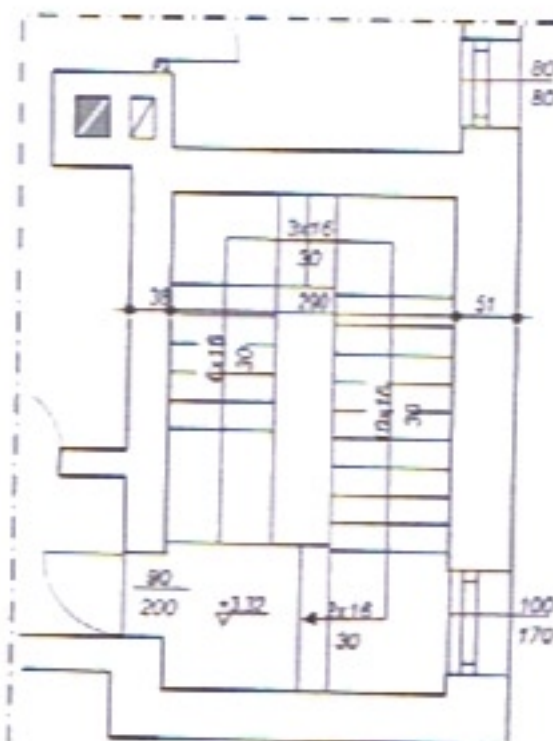



RZUT NA POZIOMIE PIĘTRA

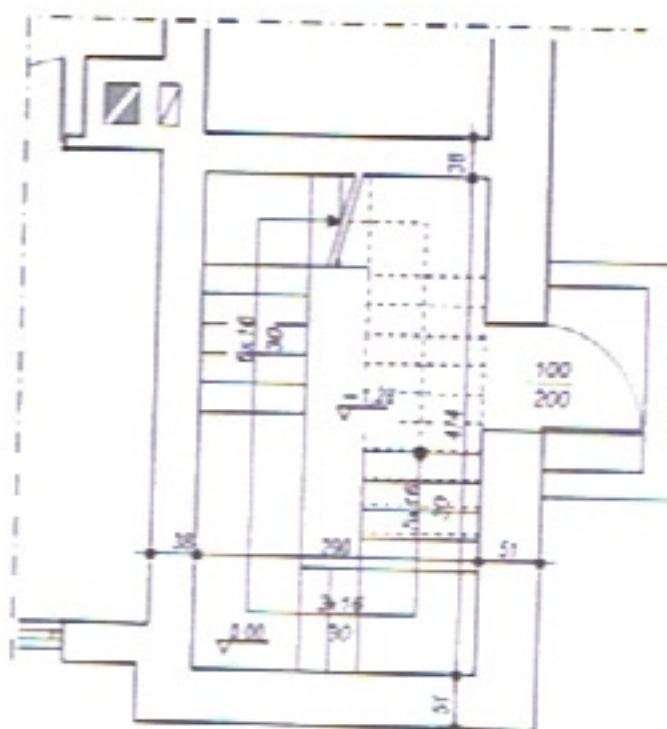

RZUT NA POZIOMIE PARTERU

INWENTARYZACJA UPROSZCZONA

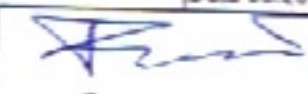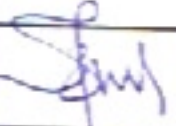 BIPEX - Przedsiębiorstwo Usług Inwestycyjnych ul. Batalionów Chłopskich 13/38 06-400 CIECHANÓW tel./fax (23) 672 21 15, e-mail: bipex@poczta.fm	
Przebudowa części budynku wchodzącej w skład mieszkaniowego zespołu gminy przeznaczony na lokale socjalne	Skala 1:100
Adres: Strzegowo, PL Wolności 35, dz.nr 458	Data 03.2015r
Projektant: mgr inż. Marian Pawłowski upr. bud.nr. Cie -76/88	 
Współpraca: Jerzy Zmorzyński upr. bud.nr GT 8386/100/76	
Nazwa rysunku: RZUT KLATKI SCHODOWEJ	Nr rys. 1/nrw
	Nr str. 31

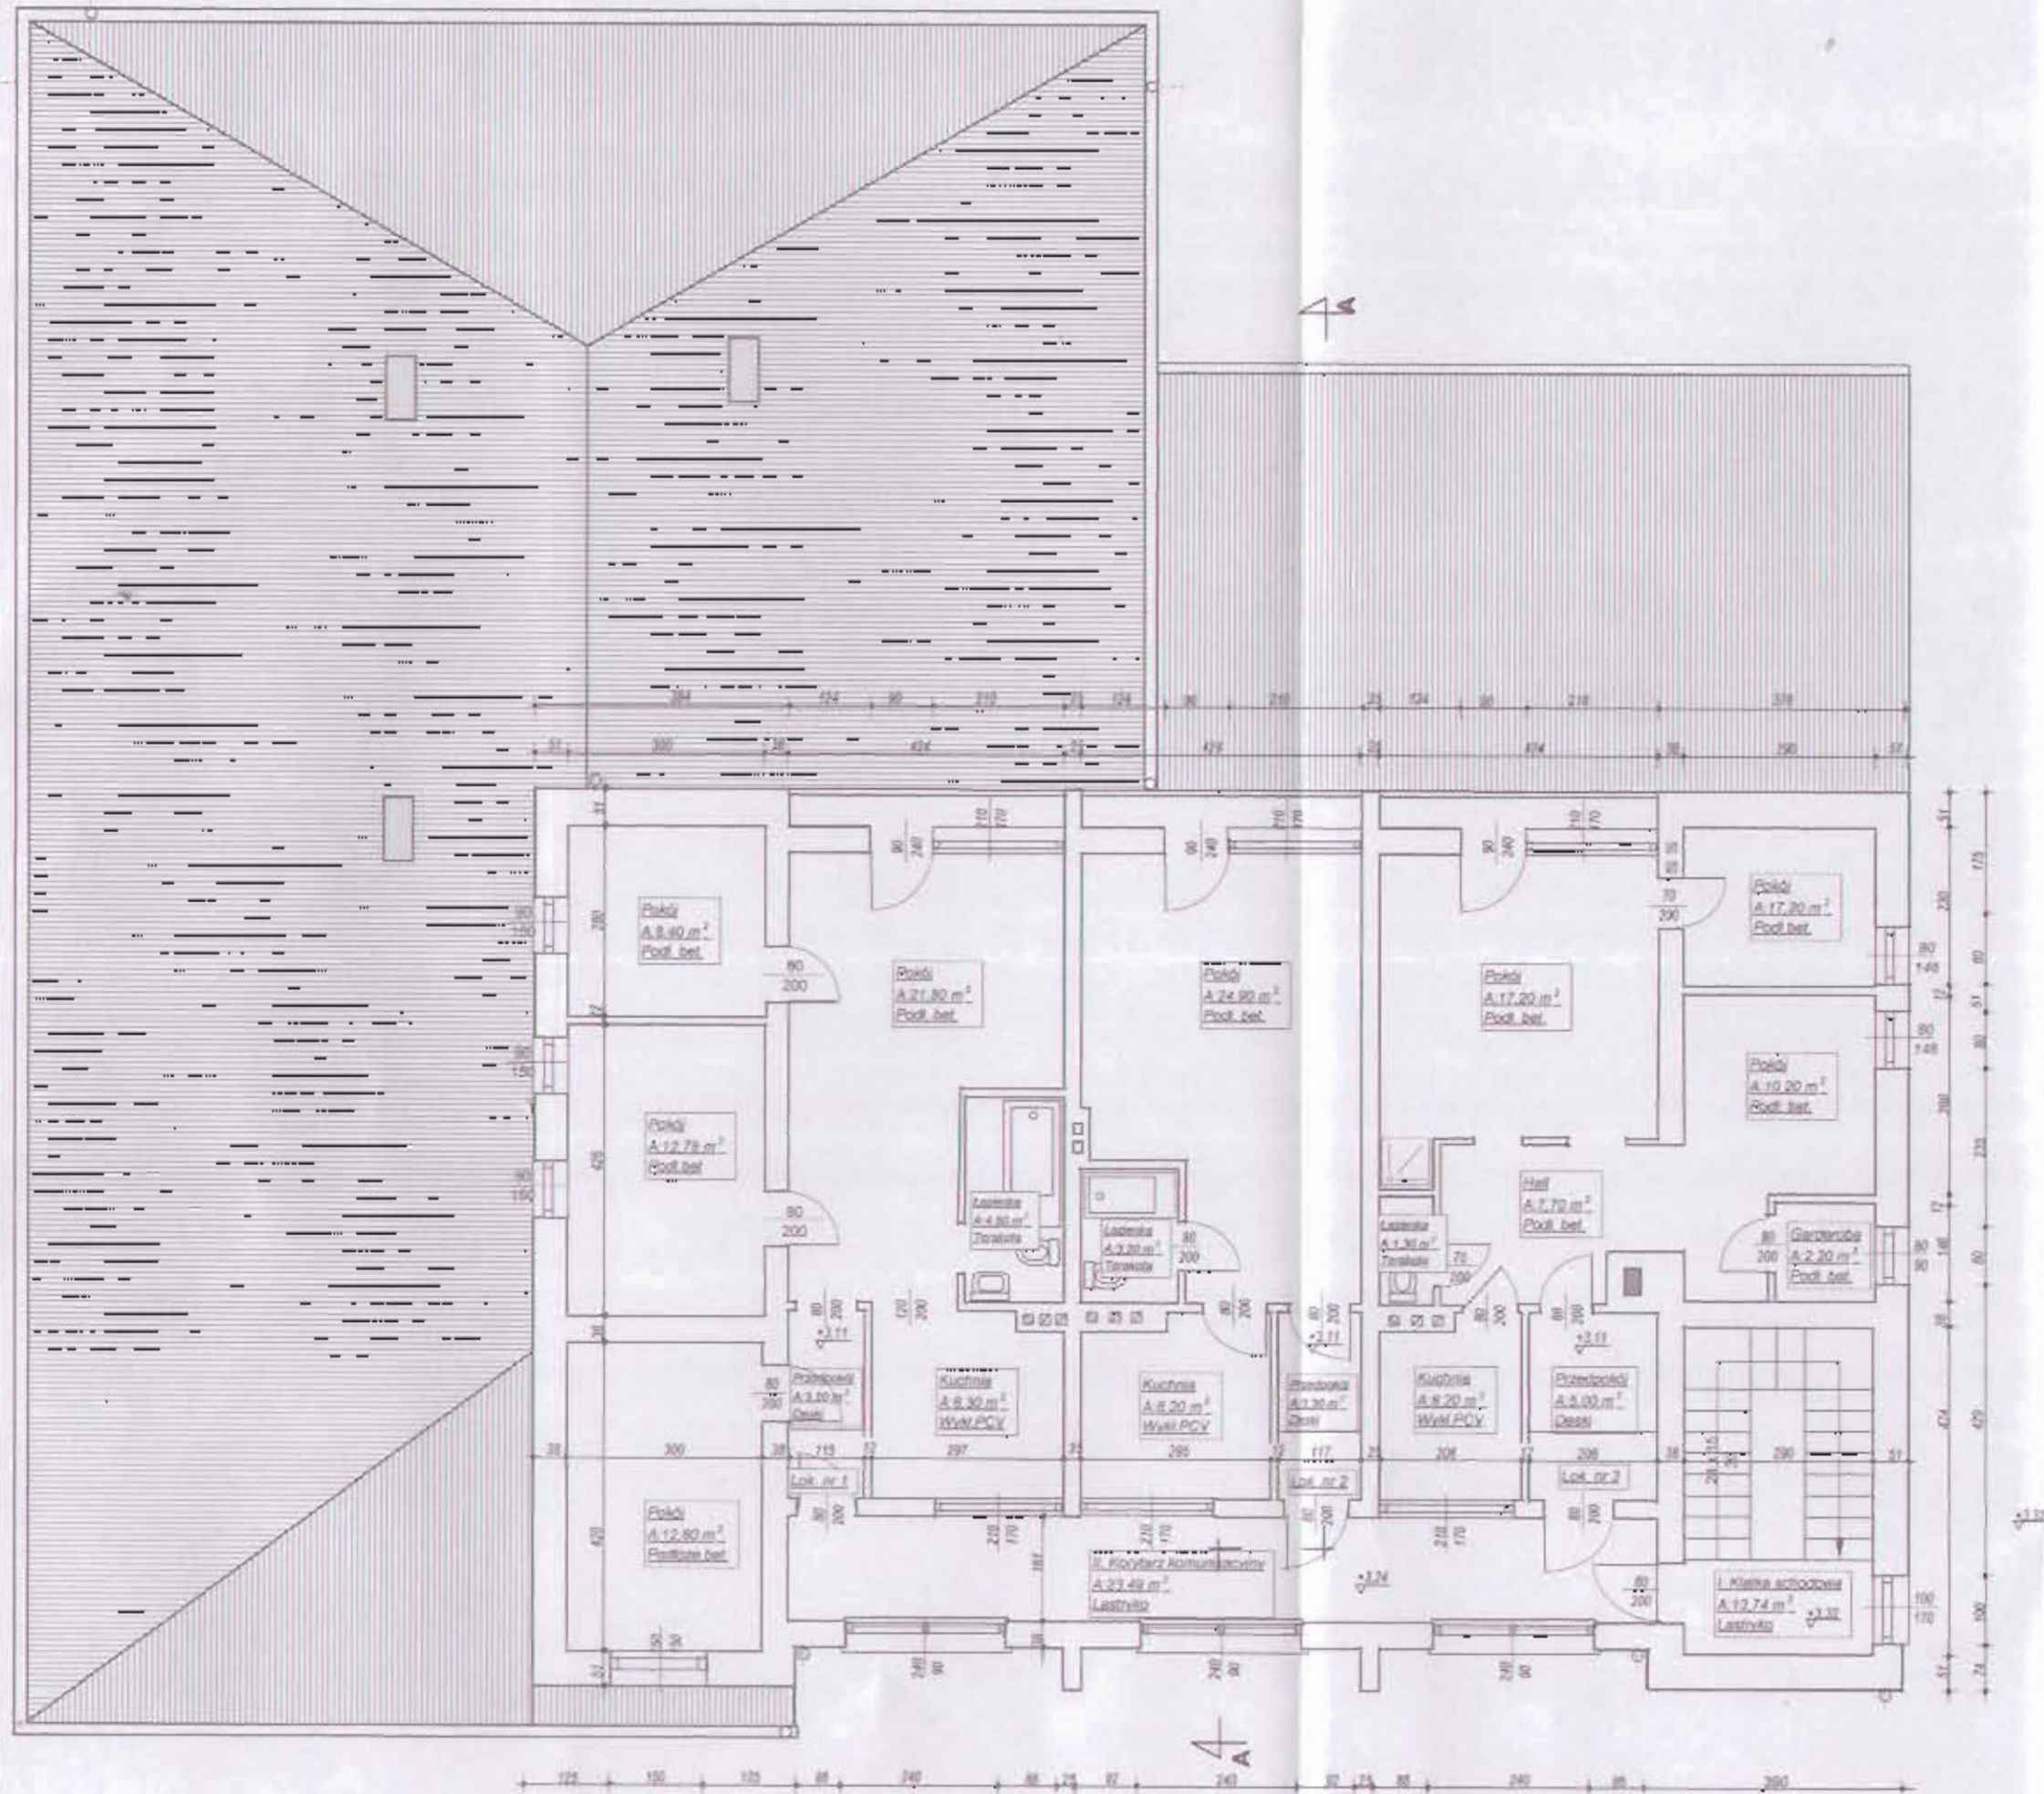

INWENTARYZACJA UPROSZCZONA (PIETRA)



BIPEX - Przedsiębiorstwo Usług Inwestycyjnych
ul. Batalionów Chłopskich 13/38, 06-400 CIECHANÓW
tel/fax: (23) 672 21 16; e-mail: bipex@poczta.fm

Przebudowa części budyńku wchodzącej w skład mieszkaniowego zespołu gminy przemianowej na lokale socjalne

Skala 1:100

Adres: Strzegowo, Pl. Wolności 35, dz.nr 458.

Date 03.2015r


Projektant: mgr inż. Marian Pawłowski
upr. bud.nr. Cie-76/88

Współpraca: Jerzy Zmorzyński
upr.bud.nr GT 8386/100/76



Nazwa rysunek	RZUT PIĘTRA
------------------	-------------

Nr dyś.	Nr str.
3/190	32

STAROSTWO POWIATOWE
Wydział Infrastruktury
08-500 Miawa, ul. Powiatowa 8
tel. (23) 655-29-13, 654-33-11

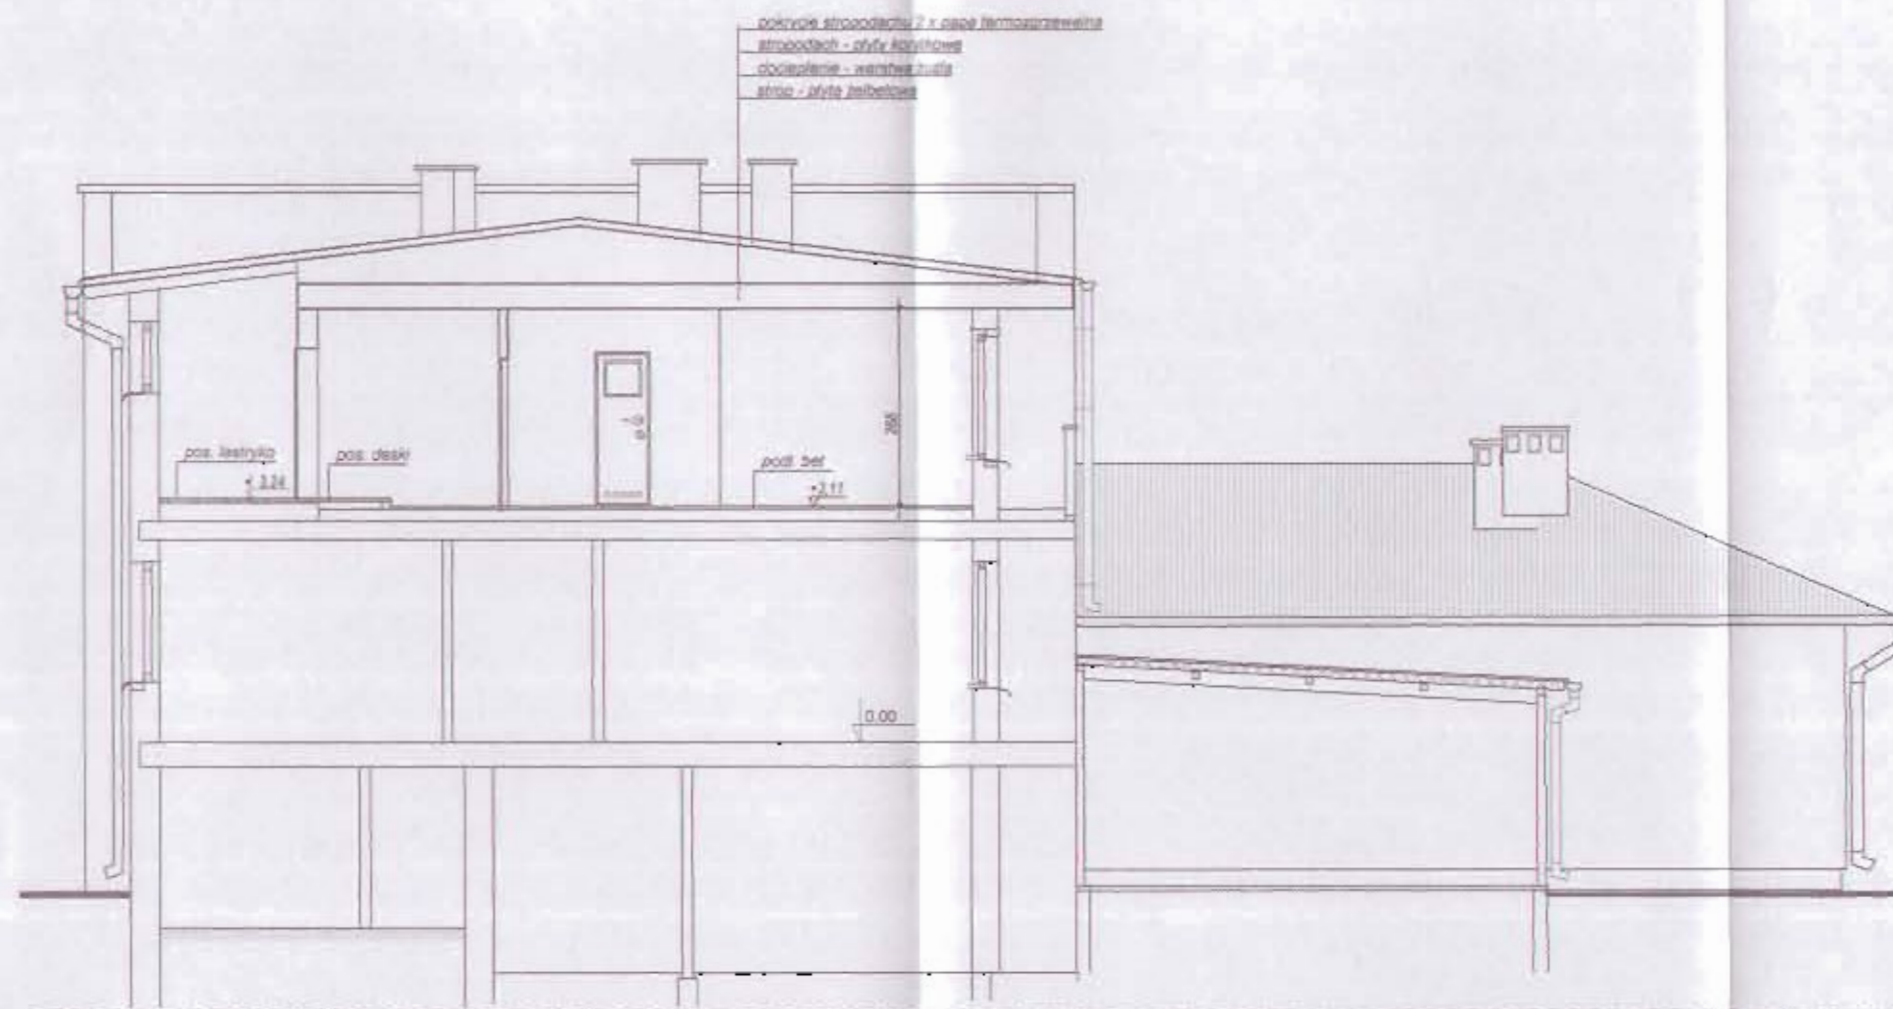

INWENTARYZACJA UPROSZCZONA (PIETRA)

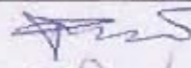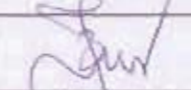 BIPEX Przedsiębiorstwo Usług Inwestycyjnych ul. Botolindów Chłopskich 13/38, 08-400 CIECHANÓW tel/fax: (23) 672 21 16; e-mail: bipex@poczta.fm	
Przebudowa części budynku wchodzącej w skład mieszkaniowego zespołu gminy przeznaczonej na lokale socjalne	
Adres: Strzegowo, Pl. Wolności 35, dz. nr 458	Skala 1:100 Data 03.2015r.
Projektant: mgr inż. Marian Pawłowski upr. bud. nr. Cie -76/88	
Współpraca: Jerzy Zmorzyński upr. bud. nr GT 8386/100/78	
Nazwa rysunku: PRZEKRÓJ A - A	Nr rys. 1/1 Nr str. 33



STAROSTWO POWIATOWE
Wydział Inżynierii
06-500 Międzyb. ul. Reymonta 8
tel. (23) 655-29-13, 654-03-11




ELEWACJA FRONTOWA (E)
(bez zmian)




ELEWACJA TYLNA (W)
(bez zmian)

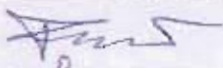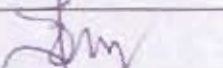 BIPEX Przedsiębiorstwo Usług Inwestycyjnych ul. Batalionów Chłopskich 13/38, 06-400 CIECHANÓW tel./fax: (23) 672 21 15; e-mail: bipex@poczta.fm	
Przebudowa części budynku wchodzącej w skład mieszkaniowego zespołu gminy przeznaczonej na lokale socjalne	Skala 1:100
Adres: Strzegowo, Pl. Wolności 35, dz.nr 458	Data 03.2015r
Projektant: mgr inż. Marian Pawłowski upr. bud.nr. Cie -76/88	
Współpraca: Jerzy Zmorzyński upr. bud.nr GT 8388/100/76	
Nazwa rysunku: ELEWACJE PODŁUŻNE	Nr rys. 47mwr Nr str. 34


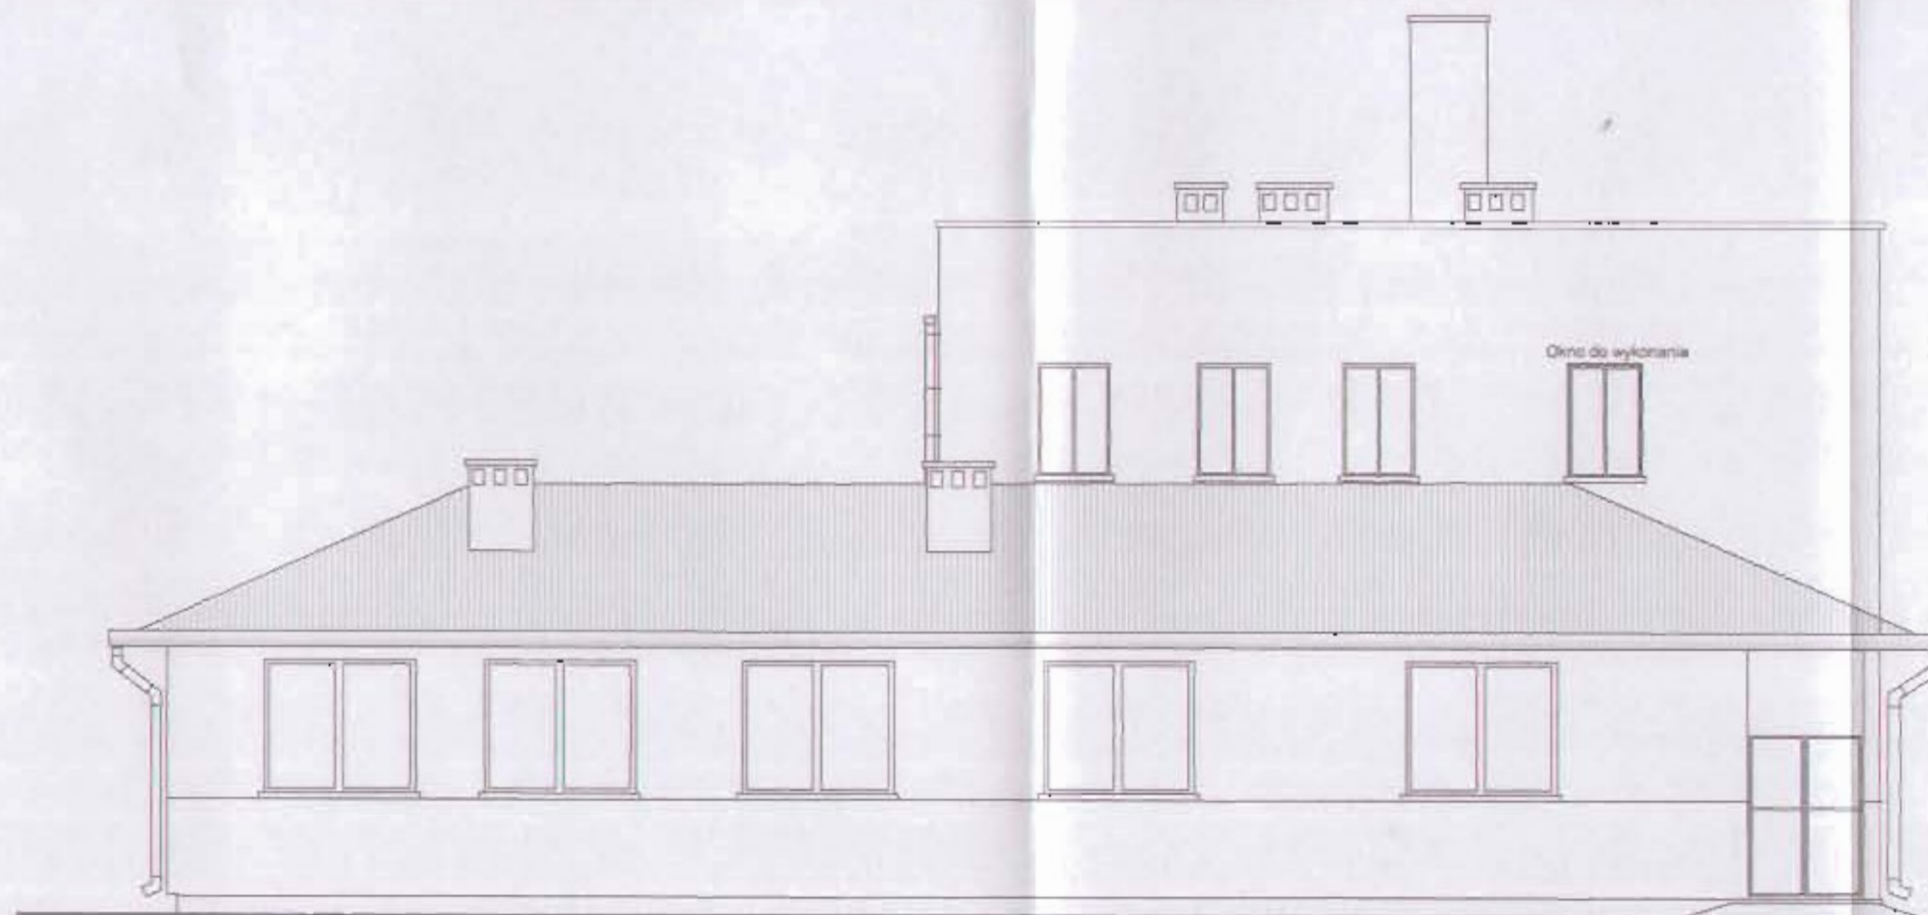


ELEWACJA SZCZYTOWA (S)
(dod. okno pozostałe bez zmian)

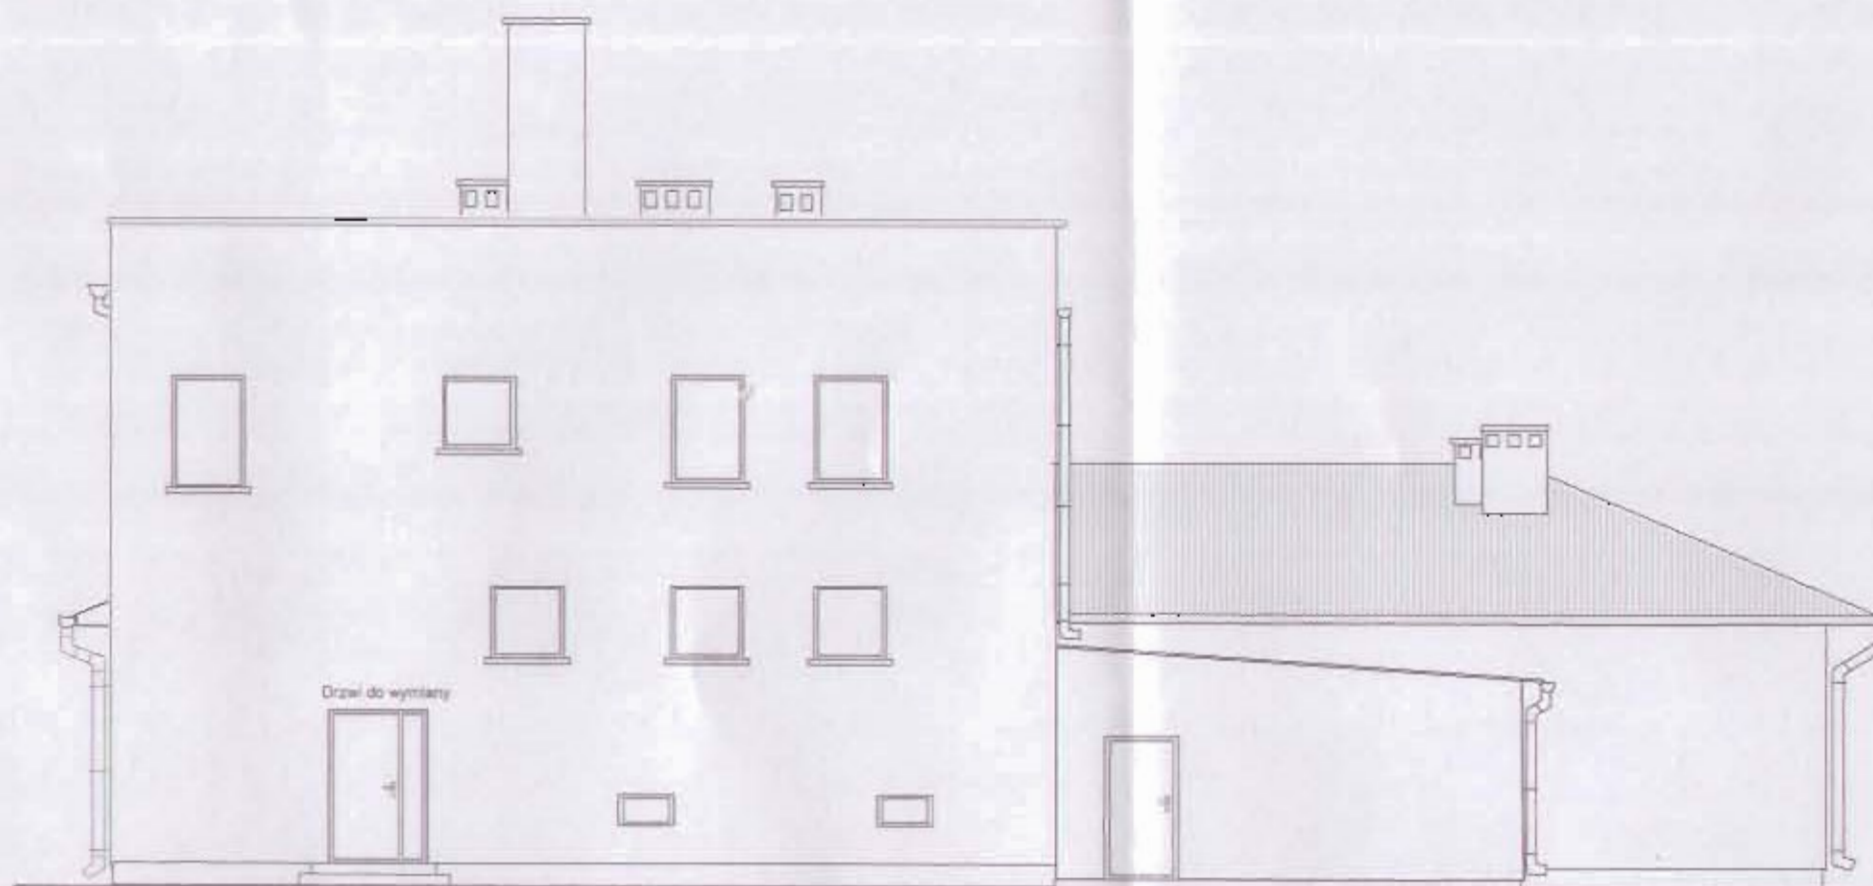

ELEWACJA SZCZYTOWA (N)
(1 drzwi do wymiany pozostałe bez zmian)

INWENTARYZACJA UPROSZCZONA

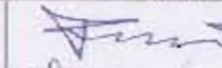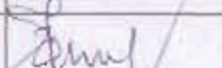 BIPEX Przedsiębiorstwo Usług Inwestycyjnych ul. Batalionów Chłopskich 13/38, 06-400 CIECHANÓW tel./fax: (23) 672 21 16; e-mail: bipex@poczta.fm	
Przebudowa części budynku wchodzącej w skład mieszkaniowego zespołu gminy przeznaczonej na cele socjalne	Skala 1:100
Adres: Strzegowo, Pl. Wolności 35, dz. nr 458	Data 03.2015r
Projektant: mgr inż. Marian Pawłowski upr. bud. nr. Cie - 76/88	 
Współpraca: Jerzy Zmorzyński upr. bud. nr. GF 8386/100/78	
Nazwa rysunku: ELEWACJE SZCZYTOWE	Nr rys. 3/mw Nr str. 35