


RZUT PARTERU

SKALA 1:50

INWENTARYZACJA

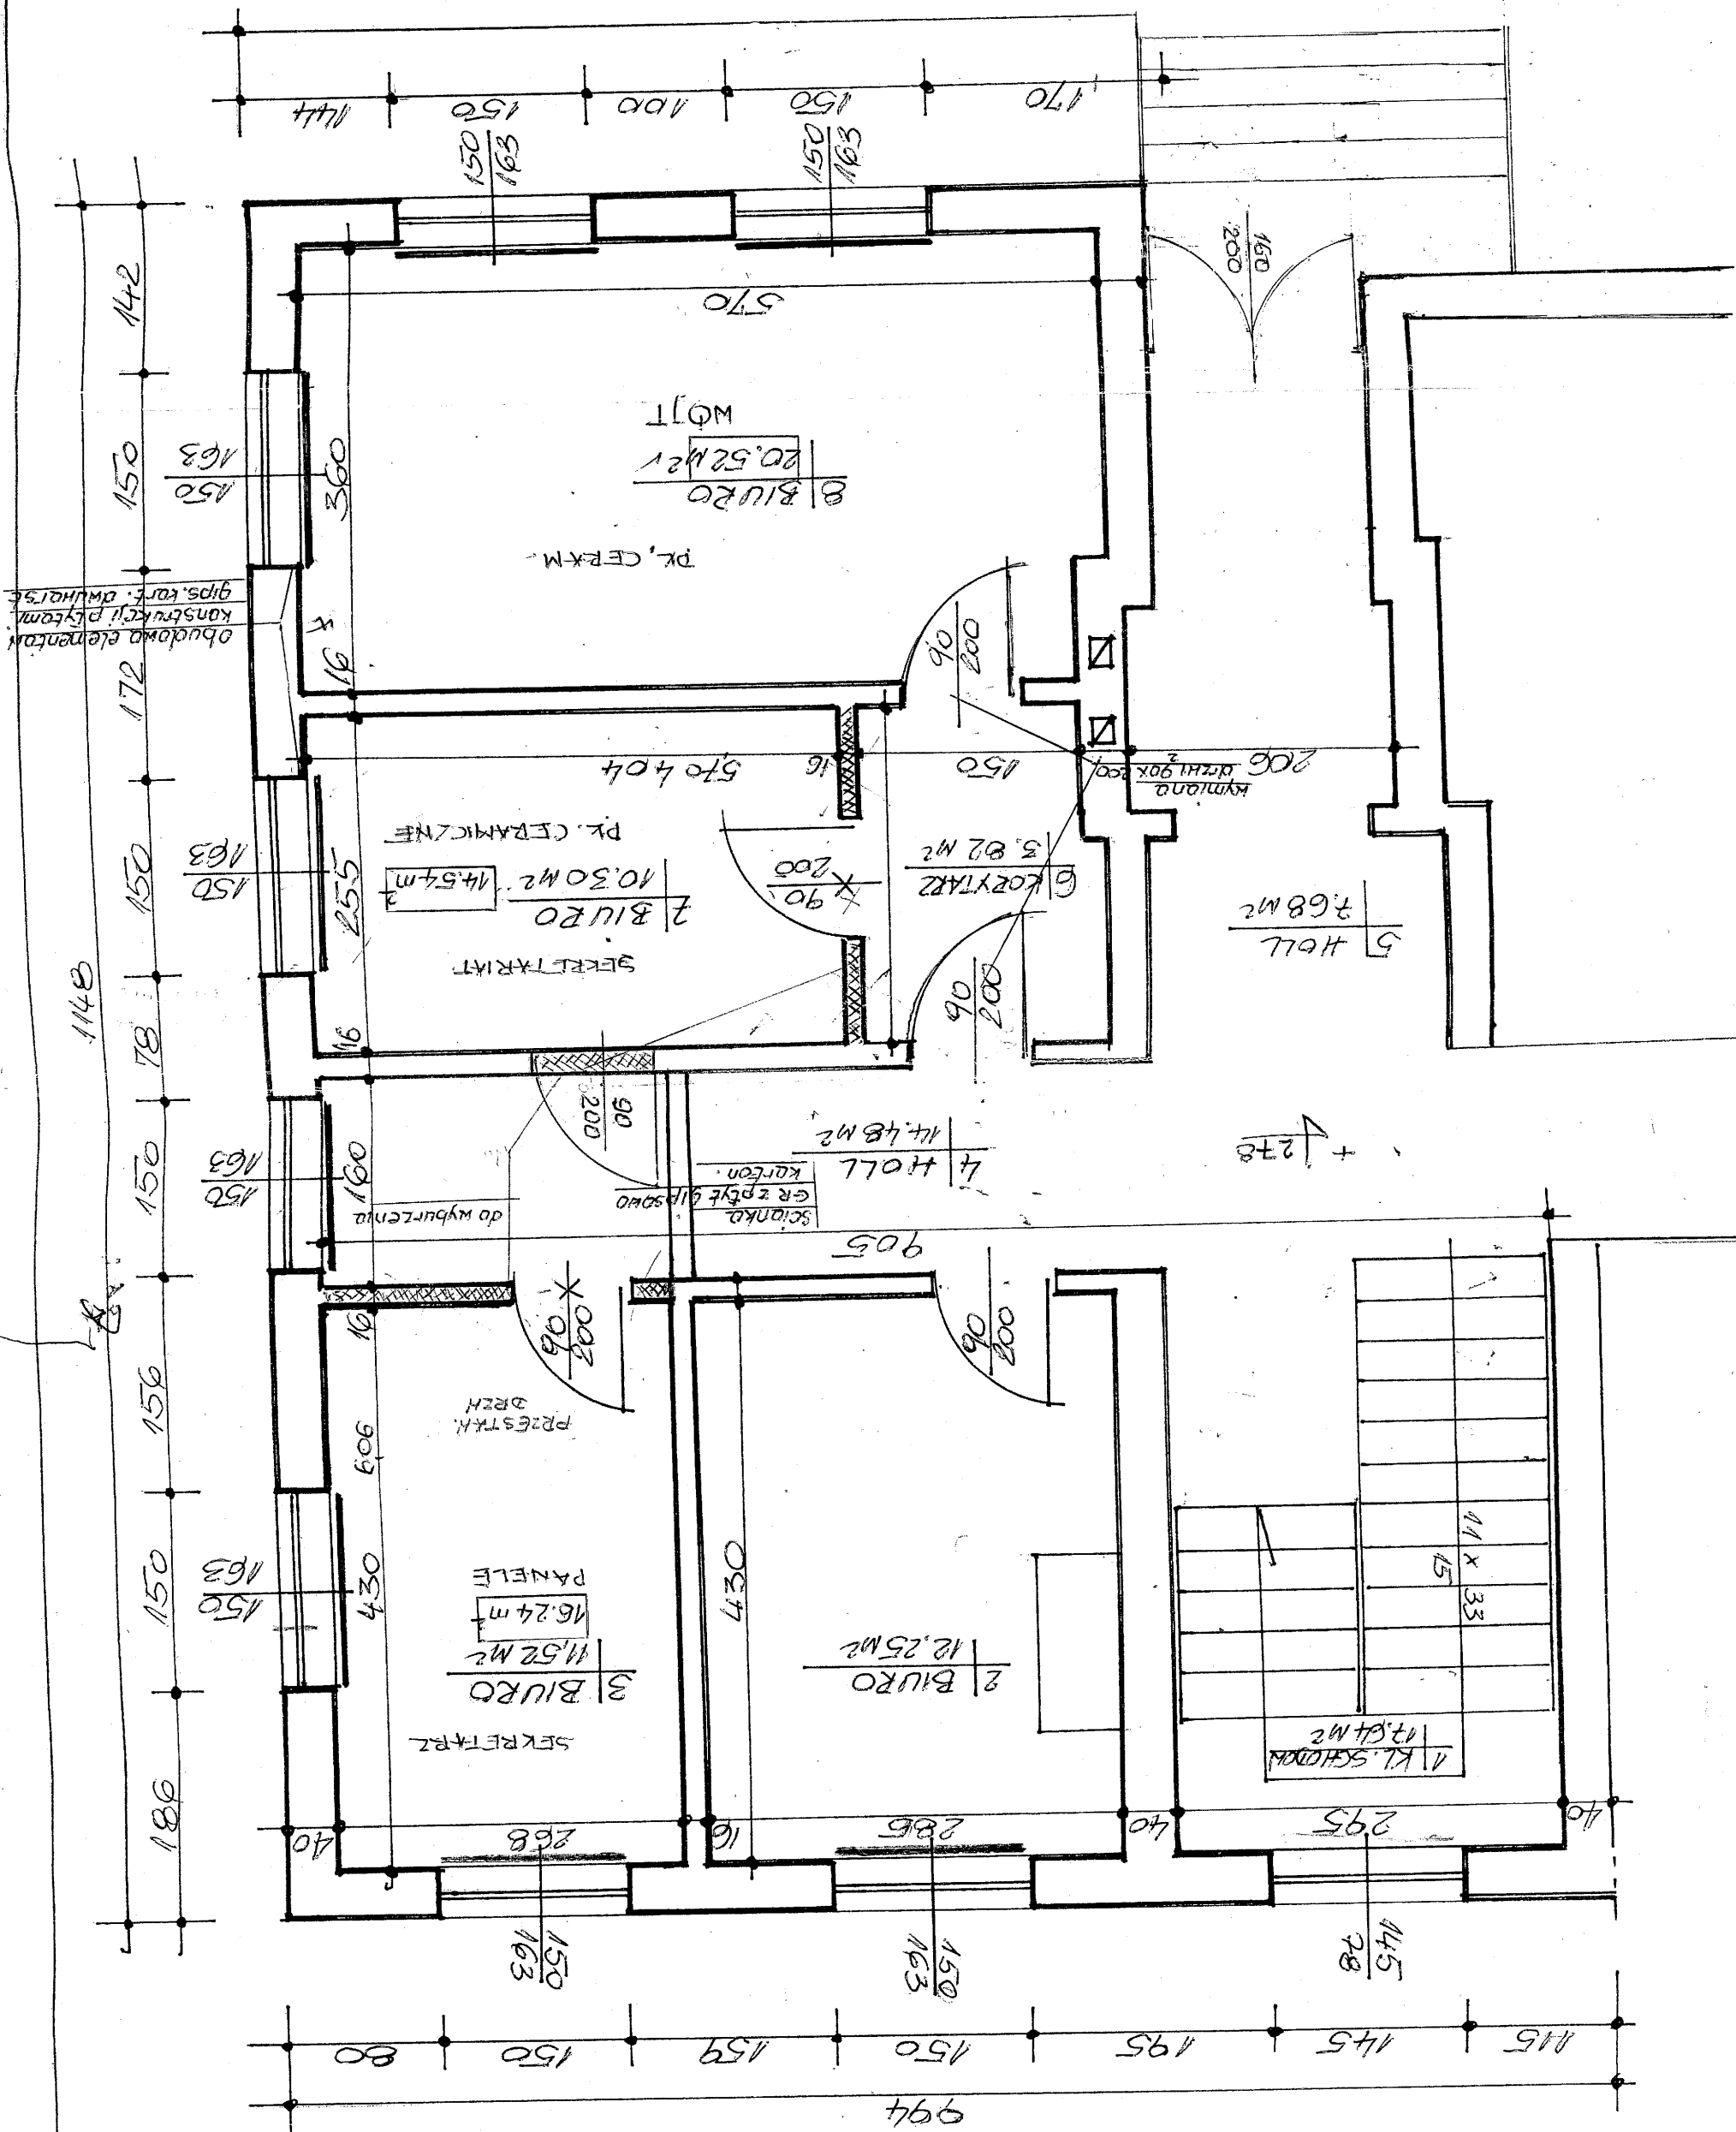

Tadeusz Nowak
Up. bud. w spec. arch.
bud. Nr 468/68 w/0 przez
PW RN Bydgoszcz
tel. 006 856 939, NIP: 557 183-57-76
Okt. Izba Inz. Bud. Nr. 100
KUP/BO/336/03