

RZUT PARTERU 1:100


ZESTAWIENIE POWIERZCHNI PARTERU:

1. POM. GOSP. / SIŁOWNIA	wyki. dywanowa	21,7	m2
2. KOTŁOWNIA	posadz. betonowa	8,5	m2
3. WC niepełnospr.	gres	4	m2
4. WC	gres	2,2	m2
5. SCHOWEK	beton	5	m2

RAZEM 41,4 m2

6. PRZESTRZEŃ OTWARTA 151,6 m2
deski drewniane
lub kostka brukowa

POWIERZCHNIA ZABUDOWY	215	m2
POWIERZCHNIA UŻYTKOWA	186,4	m2

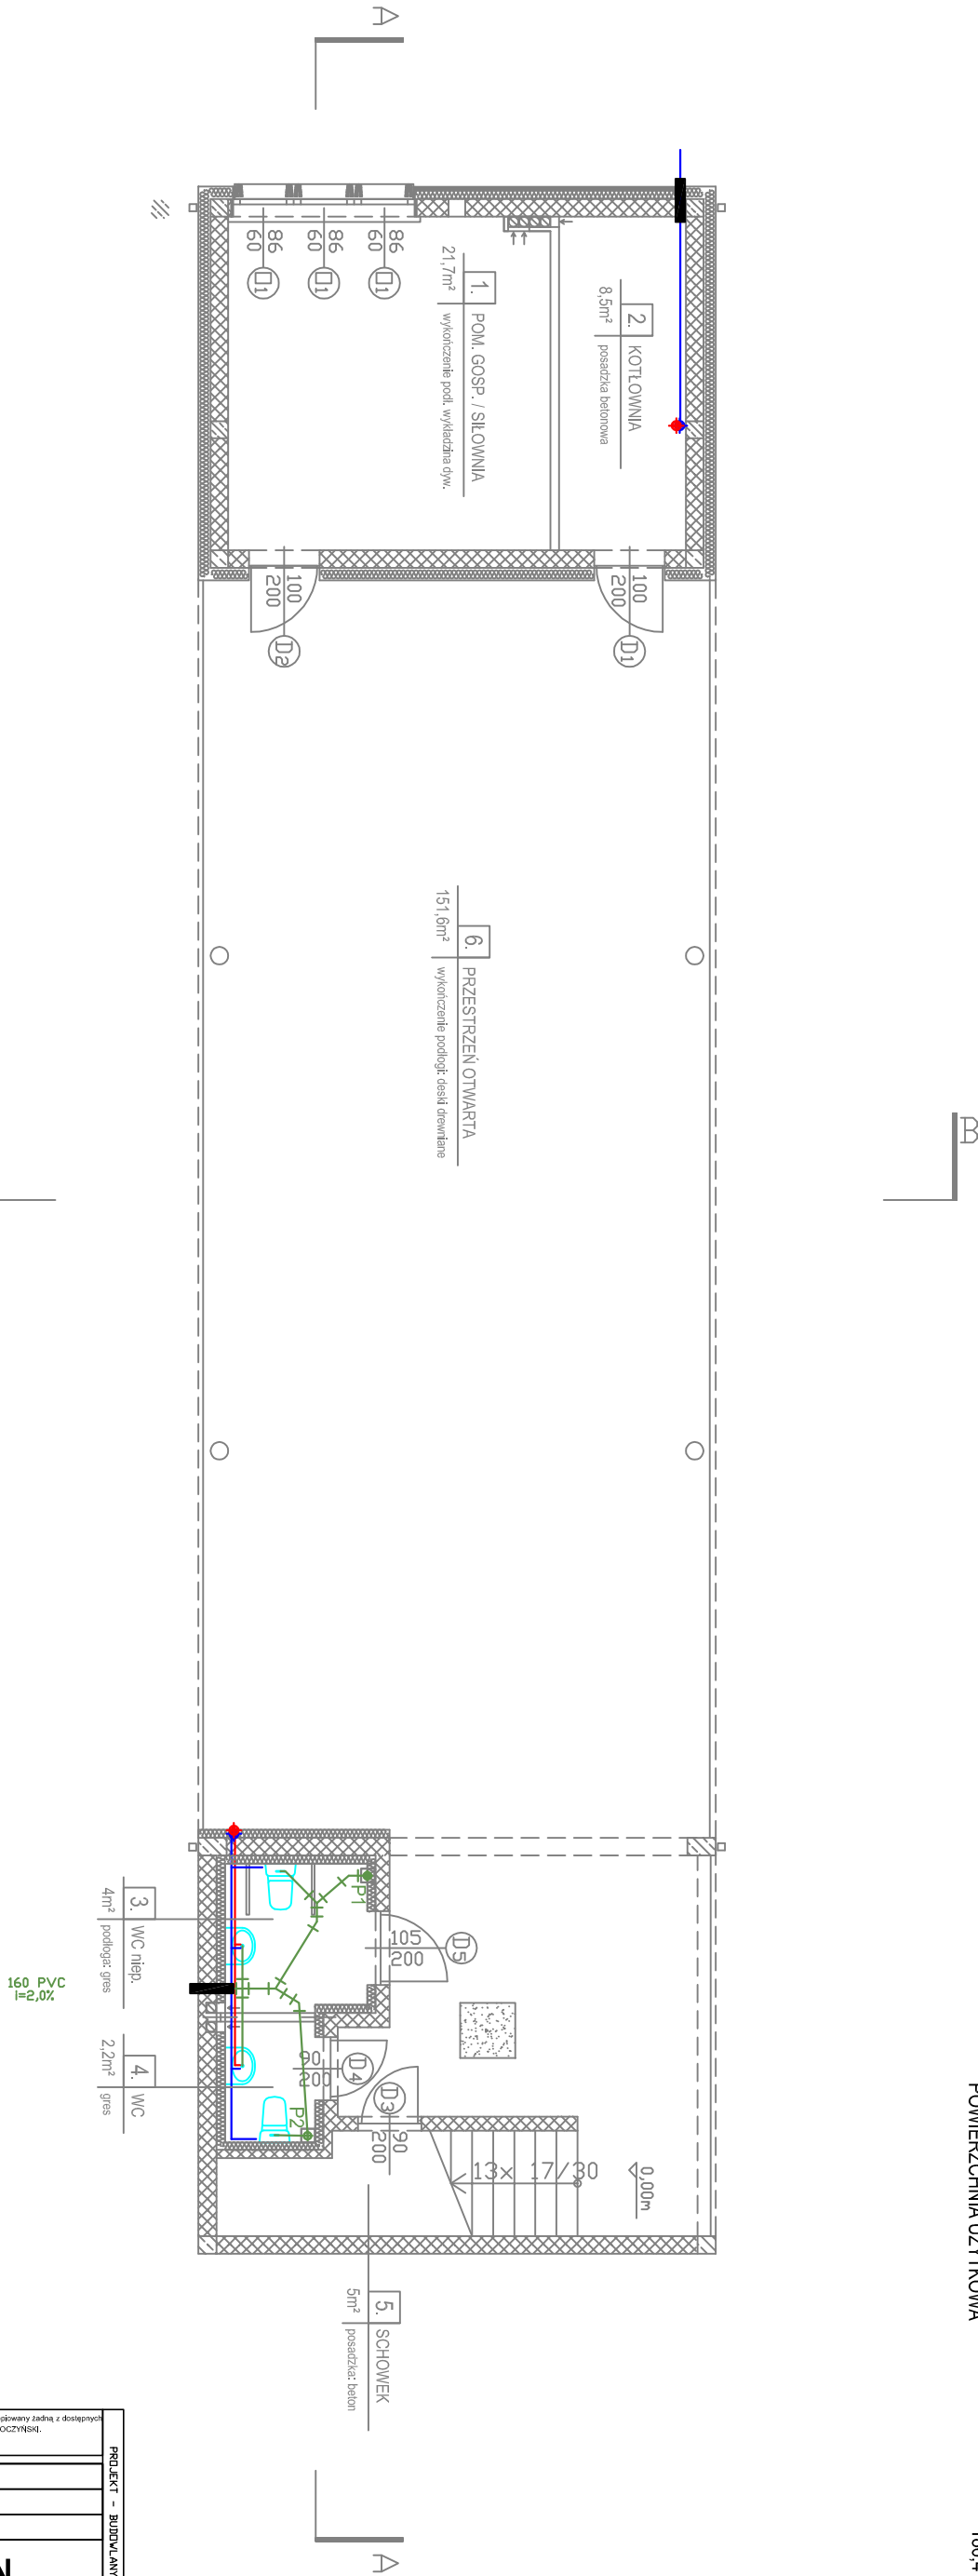

OZNACZENIA:

- P1 – pion kanalizacji sanitarnej 110 PVC
- przewód kanalizacji sanitarnej
- rura osłonowa
- przewód wody zimnej
- przewód wody ciepłej
- pion wody zimnej
- pion wody ciepłej

PROJEKT – BUDOWLANY	
INWESTORZY	Samorząd Lokalny Miasta Sierpca.
OBIEKT	OŚRODEK KULTURALNO SPORTOWY WE WSI PIASKI - POWIAT SIERPECKI
ADRES INWESTYCJI	Urząd Gminy w Sierpcu ul. Biskupa Floriana 4 09-200 Sierpc
ISTALACJA WOD - KAN	
PRACOWNIA PROJEKTOWANIA ARCHITEKTURY "ARCHICON" Maciej MROCZYŃSKI 03-416 Warszawa, ul. Wileńska 61 m2; tel. 664484160	

Projektanci: mgr inż. Krzysztof Kosiński	Sprawdził:
Skala: 1:100	
Nr rysunku S1	