

RZUT PARTERU 1:100

ZESTAWIENIE POWIERZCHNI PARTERU:


1. POM. GOSP. / SIŁOWNIA	wykl. dywanowa	21,7	m2
2. KOTŁOWNIA	posadz. betonowa	8,5	m2
3. WC niepełnospr.	gres	4	m2
4. WC	gres	2,2	m2
5. SCHOWEK	beton	5	m2

RAZEM 41,4 m2

6. PRZESTRZEŃ OTWARTA 151,6 m2

deski drewniane lub kostka brukowa

POWIERZCHNIA ZABUDOWY	215	m2
POWIERZCHNIA UŻYTKOWA	186,4	m2

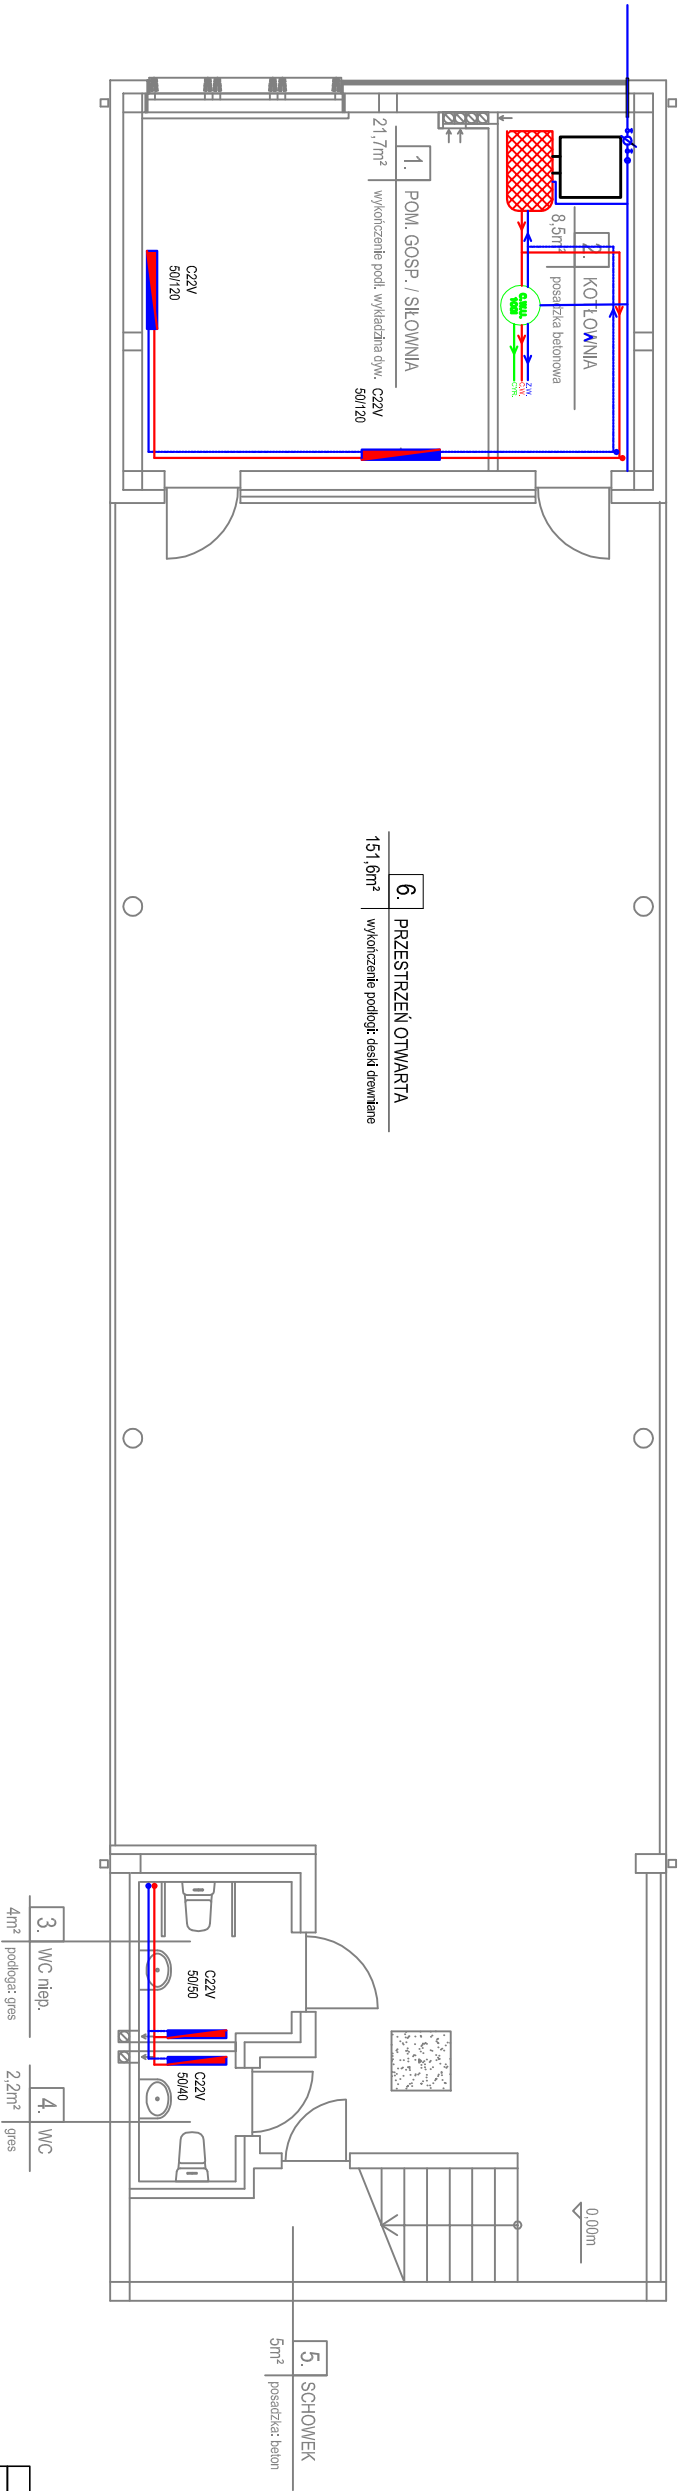

OZNACZENIA:

- zasilenie instalacji c.o.
- powrót instalacji c.o.
- pion c.o. (zasilenie)
- pion c.o. (powrót)
- rura osłonowa
- oznaczenie grzejnika

Zastrzegę sobie wszelkie prawa wynikające z prawa autorskiego. Rysunek techniczny nie może być przenoszony, kopiowany, zmieniany, udostępniany, rozpowszechniany, wykorzystywany, w całości lub częściowo, bez pisemnej zgody Projektanta. Projektant nie odpowiada za oddziaływanie komunikatów bez planowania 