


Nie wyklucza się istnienia w terenie urządzeń podziemnych nie wykazanych na niniejszym planie, mapie, które nie zostały odnotowane. Podpisz wytyczne, pomiarów lub nie były zgłoszone do inwentaryzacji przed zasypaniem, albo dla których brak informacji branżowych.

STAROSTA SIERPECKI
Powiatowy Ośrodek Dokumentacji i Geodezji
Kartograficznej w Sierpcu
Zgodnie z art. 18 ustawy z dnia 17.06.1989 r. Prawo geodezyjne i kartograficzne (t.j. Dz. U. z 2000 r. Nr 100, poz. 1096, ze zm.) rozporządzenia, rozporządzenia oraz rozporządzenia w celu rozporządzenia i rozporządzenia niniejszą mapę, wynikiem zaskarżenia Starosty Sierpeckiego.

STAROSTA SIERPECKI
Powiatowy Ośrodek Dokumentacji i Geodezji
Kartograficznej w Sierpcu
W celu rozporządzenia niniejszą mapę, wynikiem zaskarżenia Starosty Sierpeckiego.

STAROSTA SIERPECKI
Powiatowy Ośrodek Dokumentacji i Geodezji
Kartograficznej w Sierpcu
W celu rozporządzenia niniejszą mapę, wynikiem zaskarżenia Starosty Sierpeckiego.

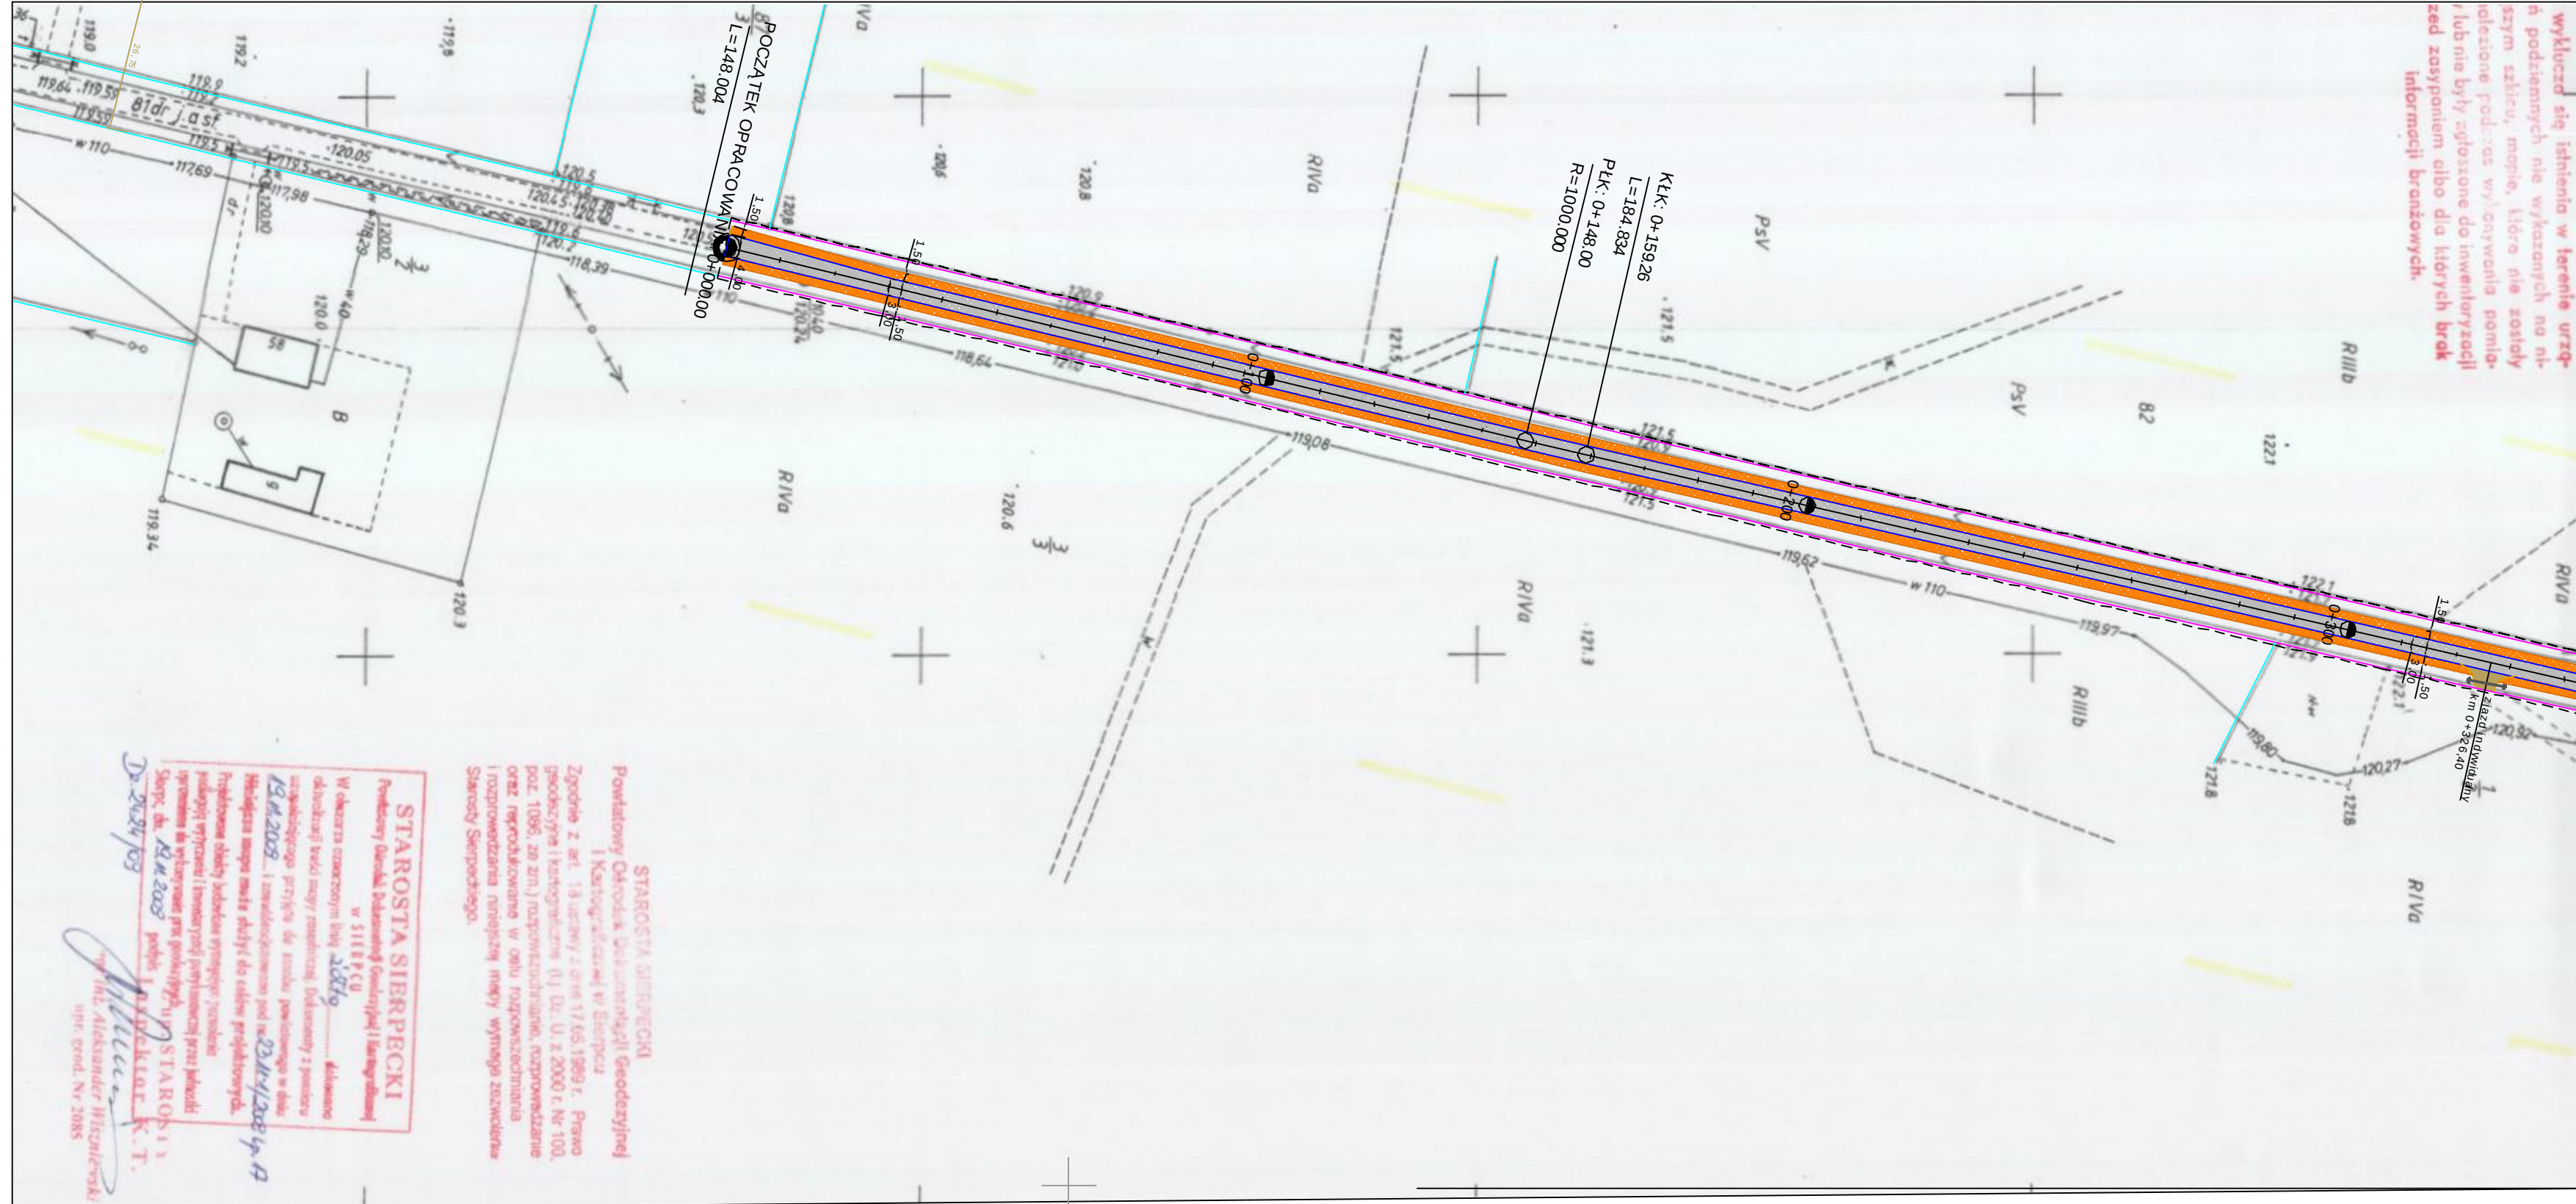

LEGENDA

- Projektowany przepust
- Projektowana krawędź drogi
- Granica opracowania, granica pasa drogowego
- Granica nieruchomości
- Projektowa nawierzchnia drogi
- Projektowany zjazd
- Przebieg linii kolejowej

Nazwa i adres domu		Przebudowa drogi gminnej Sudrugi - Wernerowo od km 0+000 do km 1+407,00		Data opracowania: marzec 2011
Firma Projektowa Usługowa "PROBUD"		PROJEKT BUDOWLANY		
Temat		2.1		
PROJEKT ZAGOSPODAROWANIA TERENU		Skala 1:1000		
L.p.	Nazwisko i Imię	Stanowisko	Podpis	
1	Julian Kratkowski	Projektant		
2	Piotr Pakieła	Asystent		