

131/2

128/2


128/2

STAKOSIWOŁOWICZ
w SIERPCU
ul. Świętokrzyska 2a
09-200 SIERPC
tel. 22 73 81 81 81

ZAŁĄCZNIK DO ZGŁOSZENIA
Nr AB 6493.2.783.2019
z dnia 16.10.2019

(podpis)


Z up. STAROSTY
Jerzy Krzeminski
NACZELNIK
Wydziału Architektury i Budownictwa

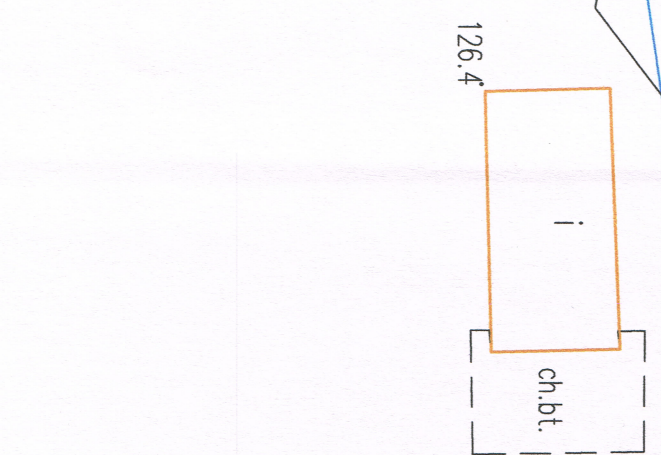

Początek km 0+000
chodnika




NAZWA I ADRES OBJEKTU BUDOWLANEGO:		PRZEBUDOWA ISTNIEJĄCEGO CHODNIKA W MIEJSCOWOŚCI ML. OBEŻYN	
INWESTOR:		GMINA SIERPC UL. BISKUPA FLORIANA 4 09-200 SIERPC	
OPRACOWAŁ:		mgr inż. Andrzej Klimowski	
TYTUŁ RYS.:		PROJEKT ZAGOSPODAROWANIA TERENU	
FAZA:		OPRACOWANIE TECHNICZNE	
BRANŻA:		DROGOWA	
SKALA: 1:500		DATA: WRZESIEŃ 2019 NR RYS.:	
		1.1	

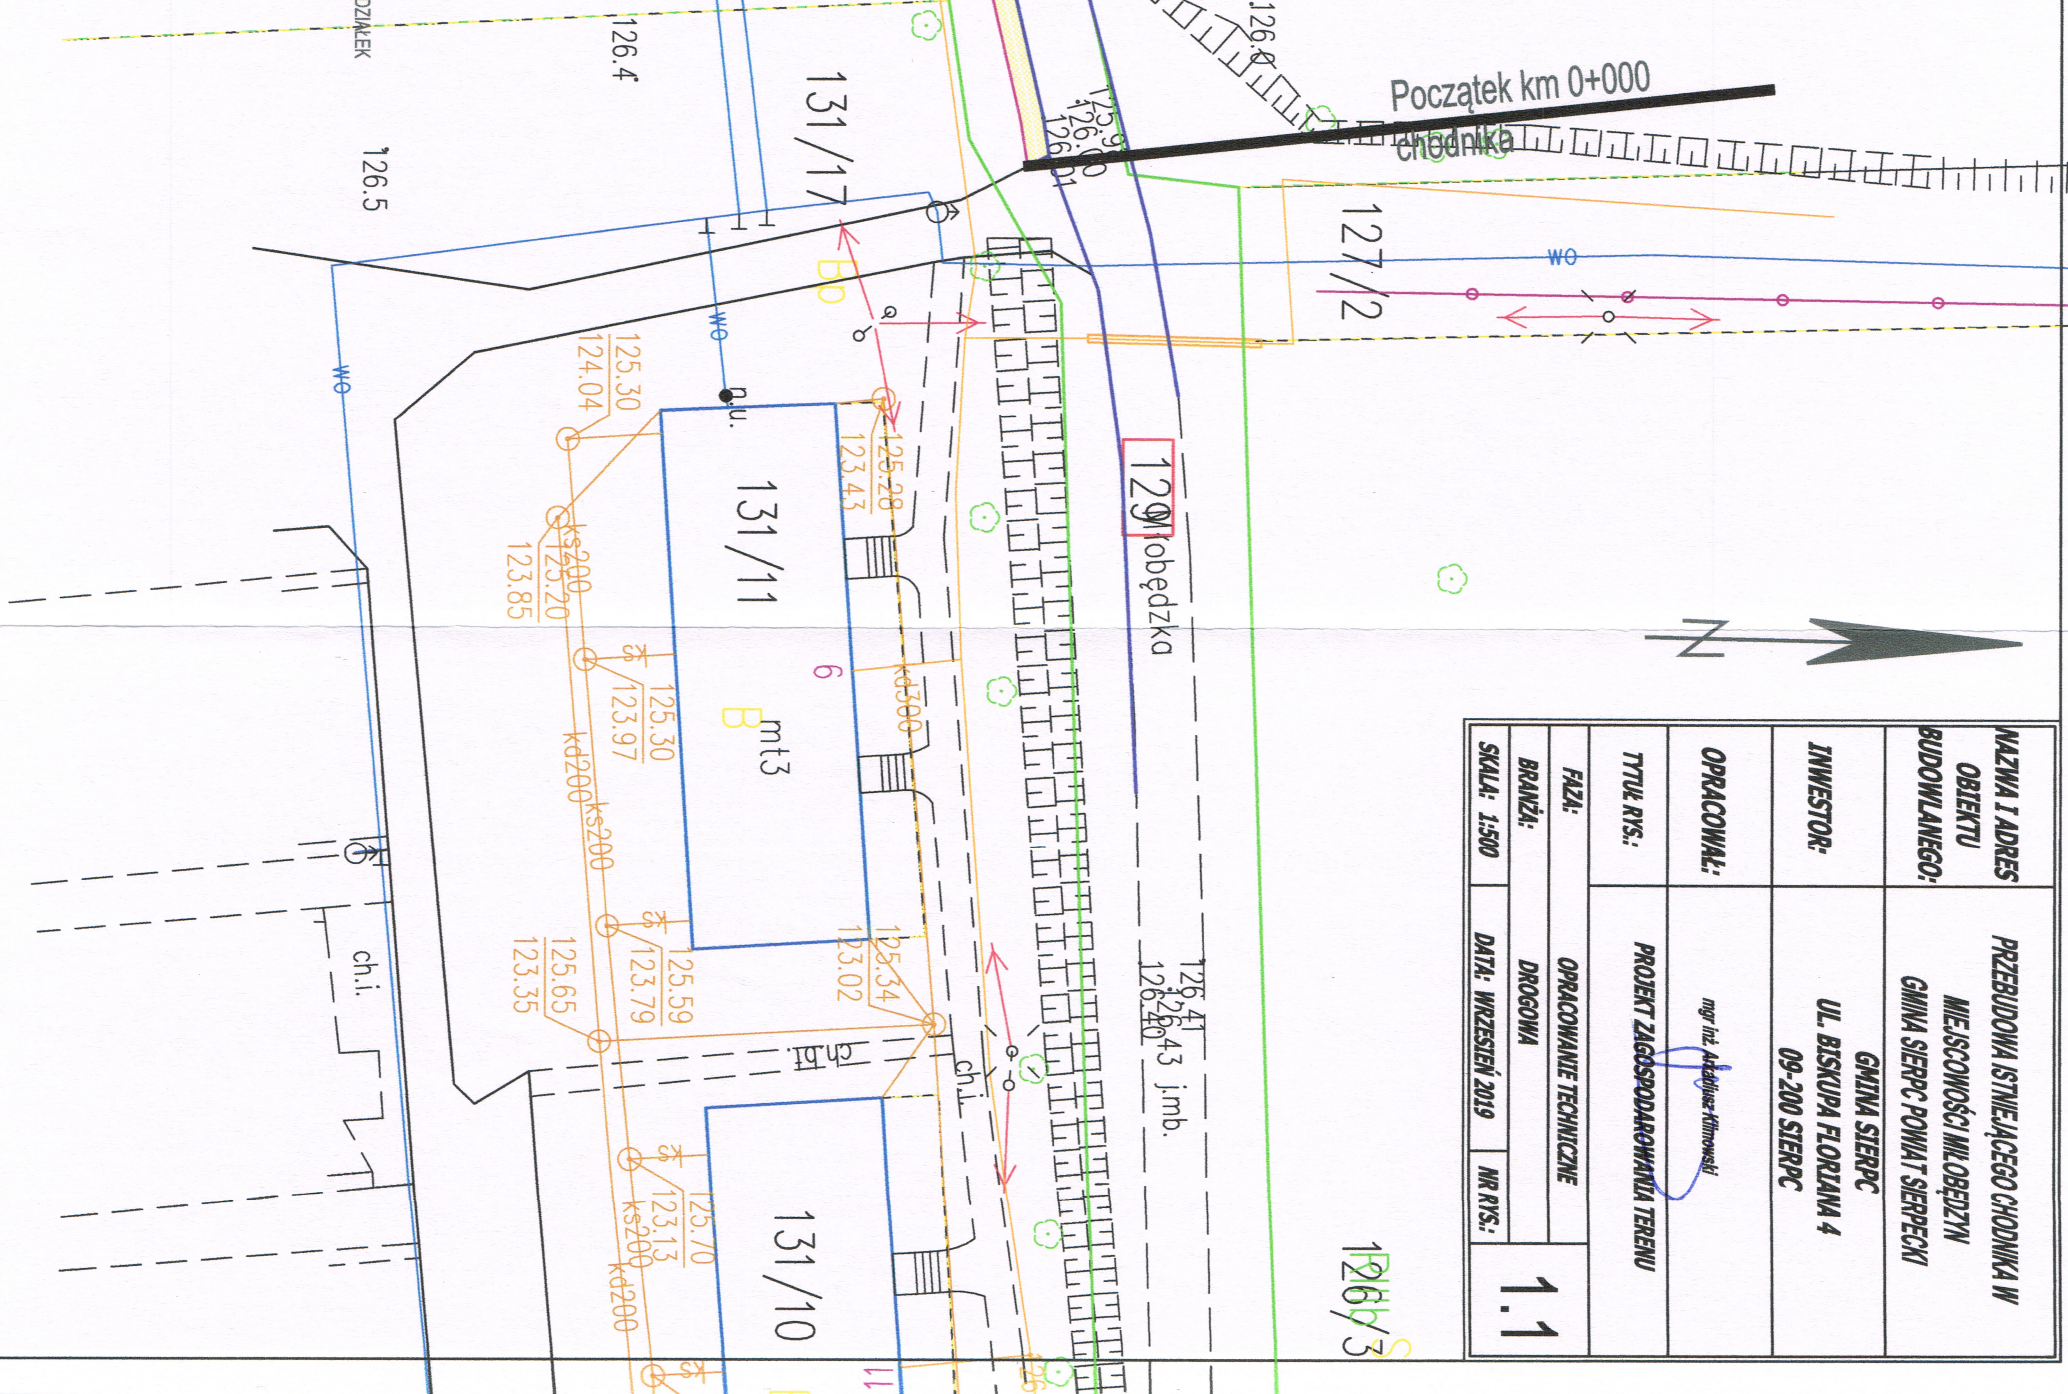


SZCZEGÓŁY KONSTRUKCYJNE


Połączenie jezdni z chodnikiem
skala 1:10

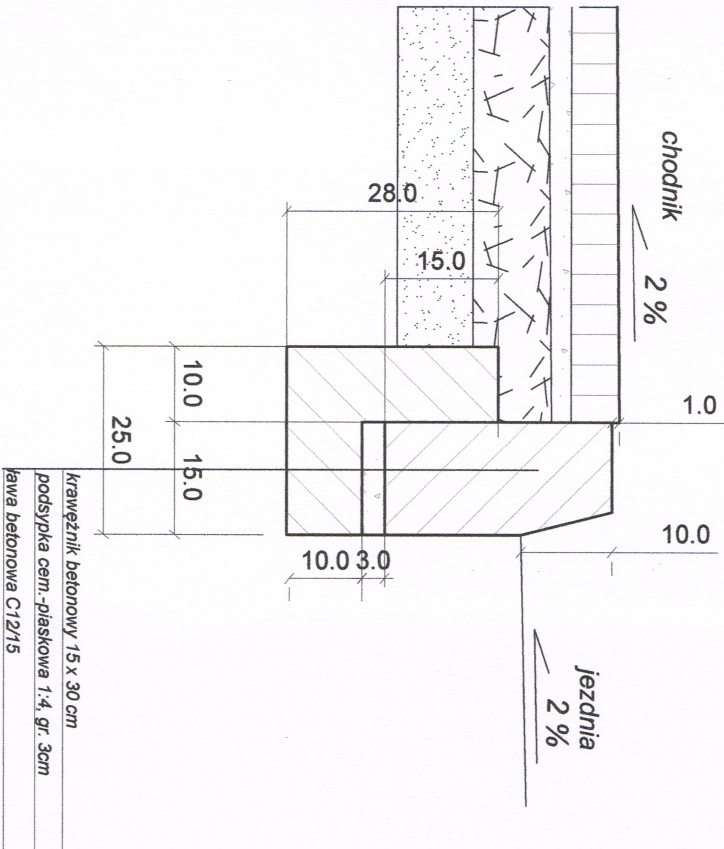


Zakończenie chodnika od strony posesji
skala 1:10

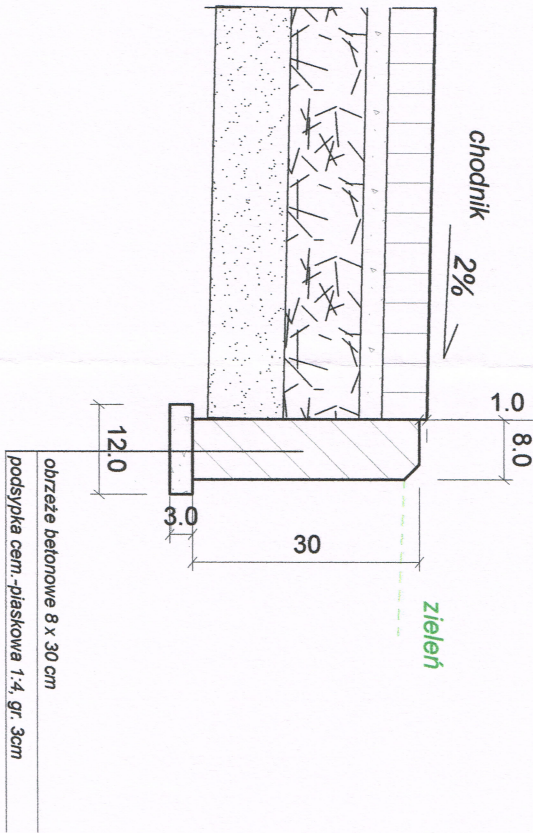


Ograniczenie zjazdu od jezdni
krawężnik 15x22x100
skala 1:10

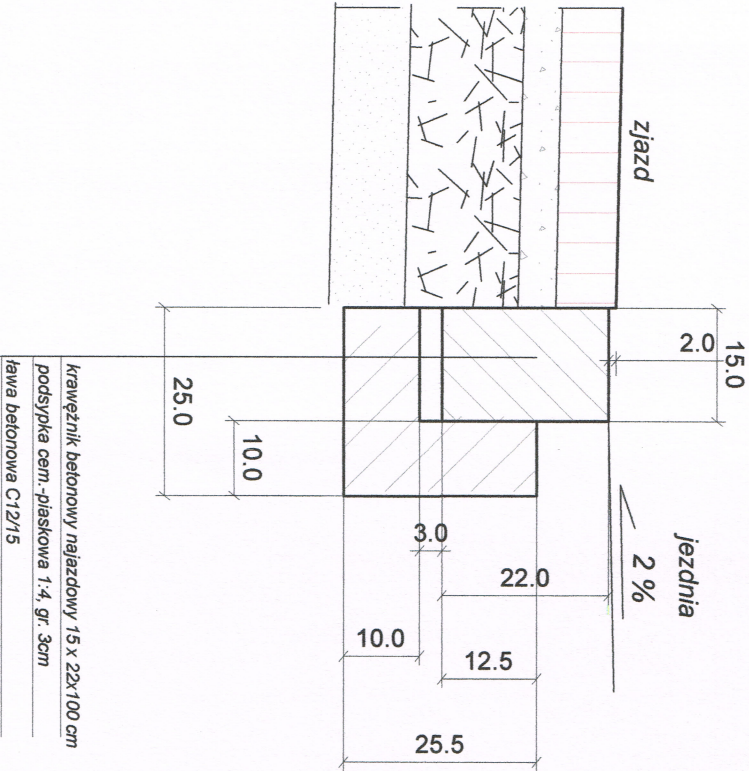

Ograniczenie zjazdu poza chodnikiem i od posesji
opornik 12x25x100
skala 1:10

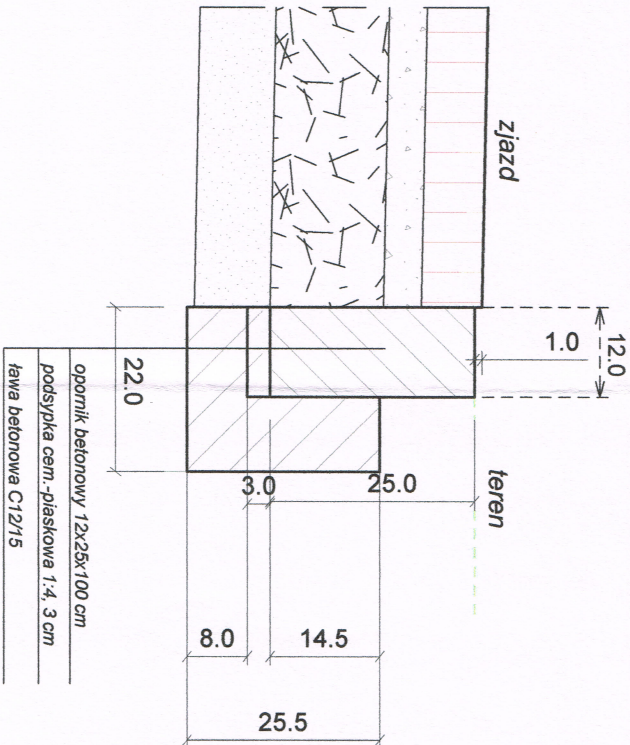

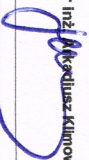NAZWA I ADRES OBIEKTU BUDOWLANEGO: PRZEBUDOWA ISTNIEJĄCEGO CHODNIKA W MIEJSCOWOŚCI MIŁOBĘDZYN GMINA SIERPC POWIAT SIERPECKI		INWESTOR: GMINA SIERPC UL. BISKUPA FLORIANA 4 09-200 SIERPC	
PROJEKTANT:	mgr inż. 		
OPRACOWAŁ:			
TYTUŁ RYS.:	SZCZEGÓŁY KONSTRUKCYJNE		
FAZA:	OPRACOWANIE TECHNICZNE		NR RYS.:
BRANŻA:	DROGOWA		3
SKALA:	1:10	DATA:	09.2019