


NAZWA I ADRES OBJEKTU BUDOWLANEGO:	PRZEBUDOWA ISTNIEJĄCEGO CHODNIKA W MIEJSCOWOŚCI BŁĘDZINKO GMINA SIERPC POWIAT SIERPECKI
INWESTOR:	GMINA SIERPC UL. BISKUPA FLORIANA 4 09-200 SIERPC
OPRACOWAŁ:	mgr inż. Arkadiusz Klimowski
Tytuł rys.:	PROJEKT ZAGOSPODAROWANIA TERENU
Faza:	OPRACOWANIE TECHNICZNE
BRANŻ:	DROGOWA
SKALA: 1:500	DATA: WRZESIEŃ 2019
IN RYS.:	1.1

STAROSTWO POWIATOWE
w SIERPCU
ul. Świętokrzyska 2a
09-200 SIERPC

Załącznik do zgłoszenia
Nr PB. 643 z d. 16.3.2019
z dnia 30.09.2019


Z up. starosty
Jerzy Krzemiński
NACZELNIK
Wydziału Architektury i Budownictwa

- LEGENDA
- LINIA GRANICZNA PASA DROGOWEGO DROGI / GRANICE EWIDENCyjne DZIAŁEK
 - CHODNIK PROJEKTOWANY
 - DZIAŁKI OBJĘTE OPRACOWANIEM
 - KRAWĘDŹ JEZDNI
 - OBRIEŻA BETONOWE 8X30 cm
 - KRAWĘŻNIK NAJAZDOWY 15X22X100 cm
 - OPORNIK ZANIŻONY 12X25X100 cm
 - ZIAZD INDYWIDUALNE DO POSESJI Z KOSTKI

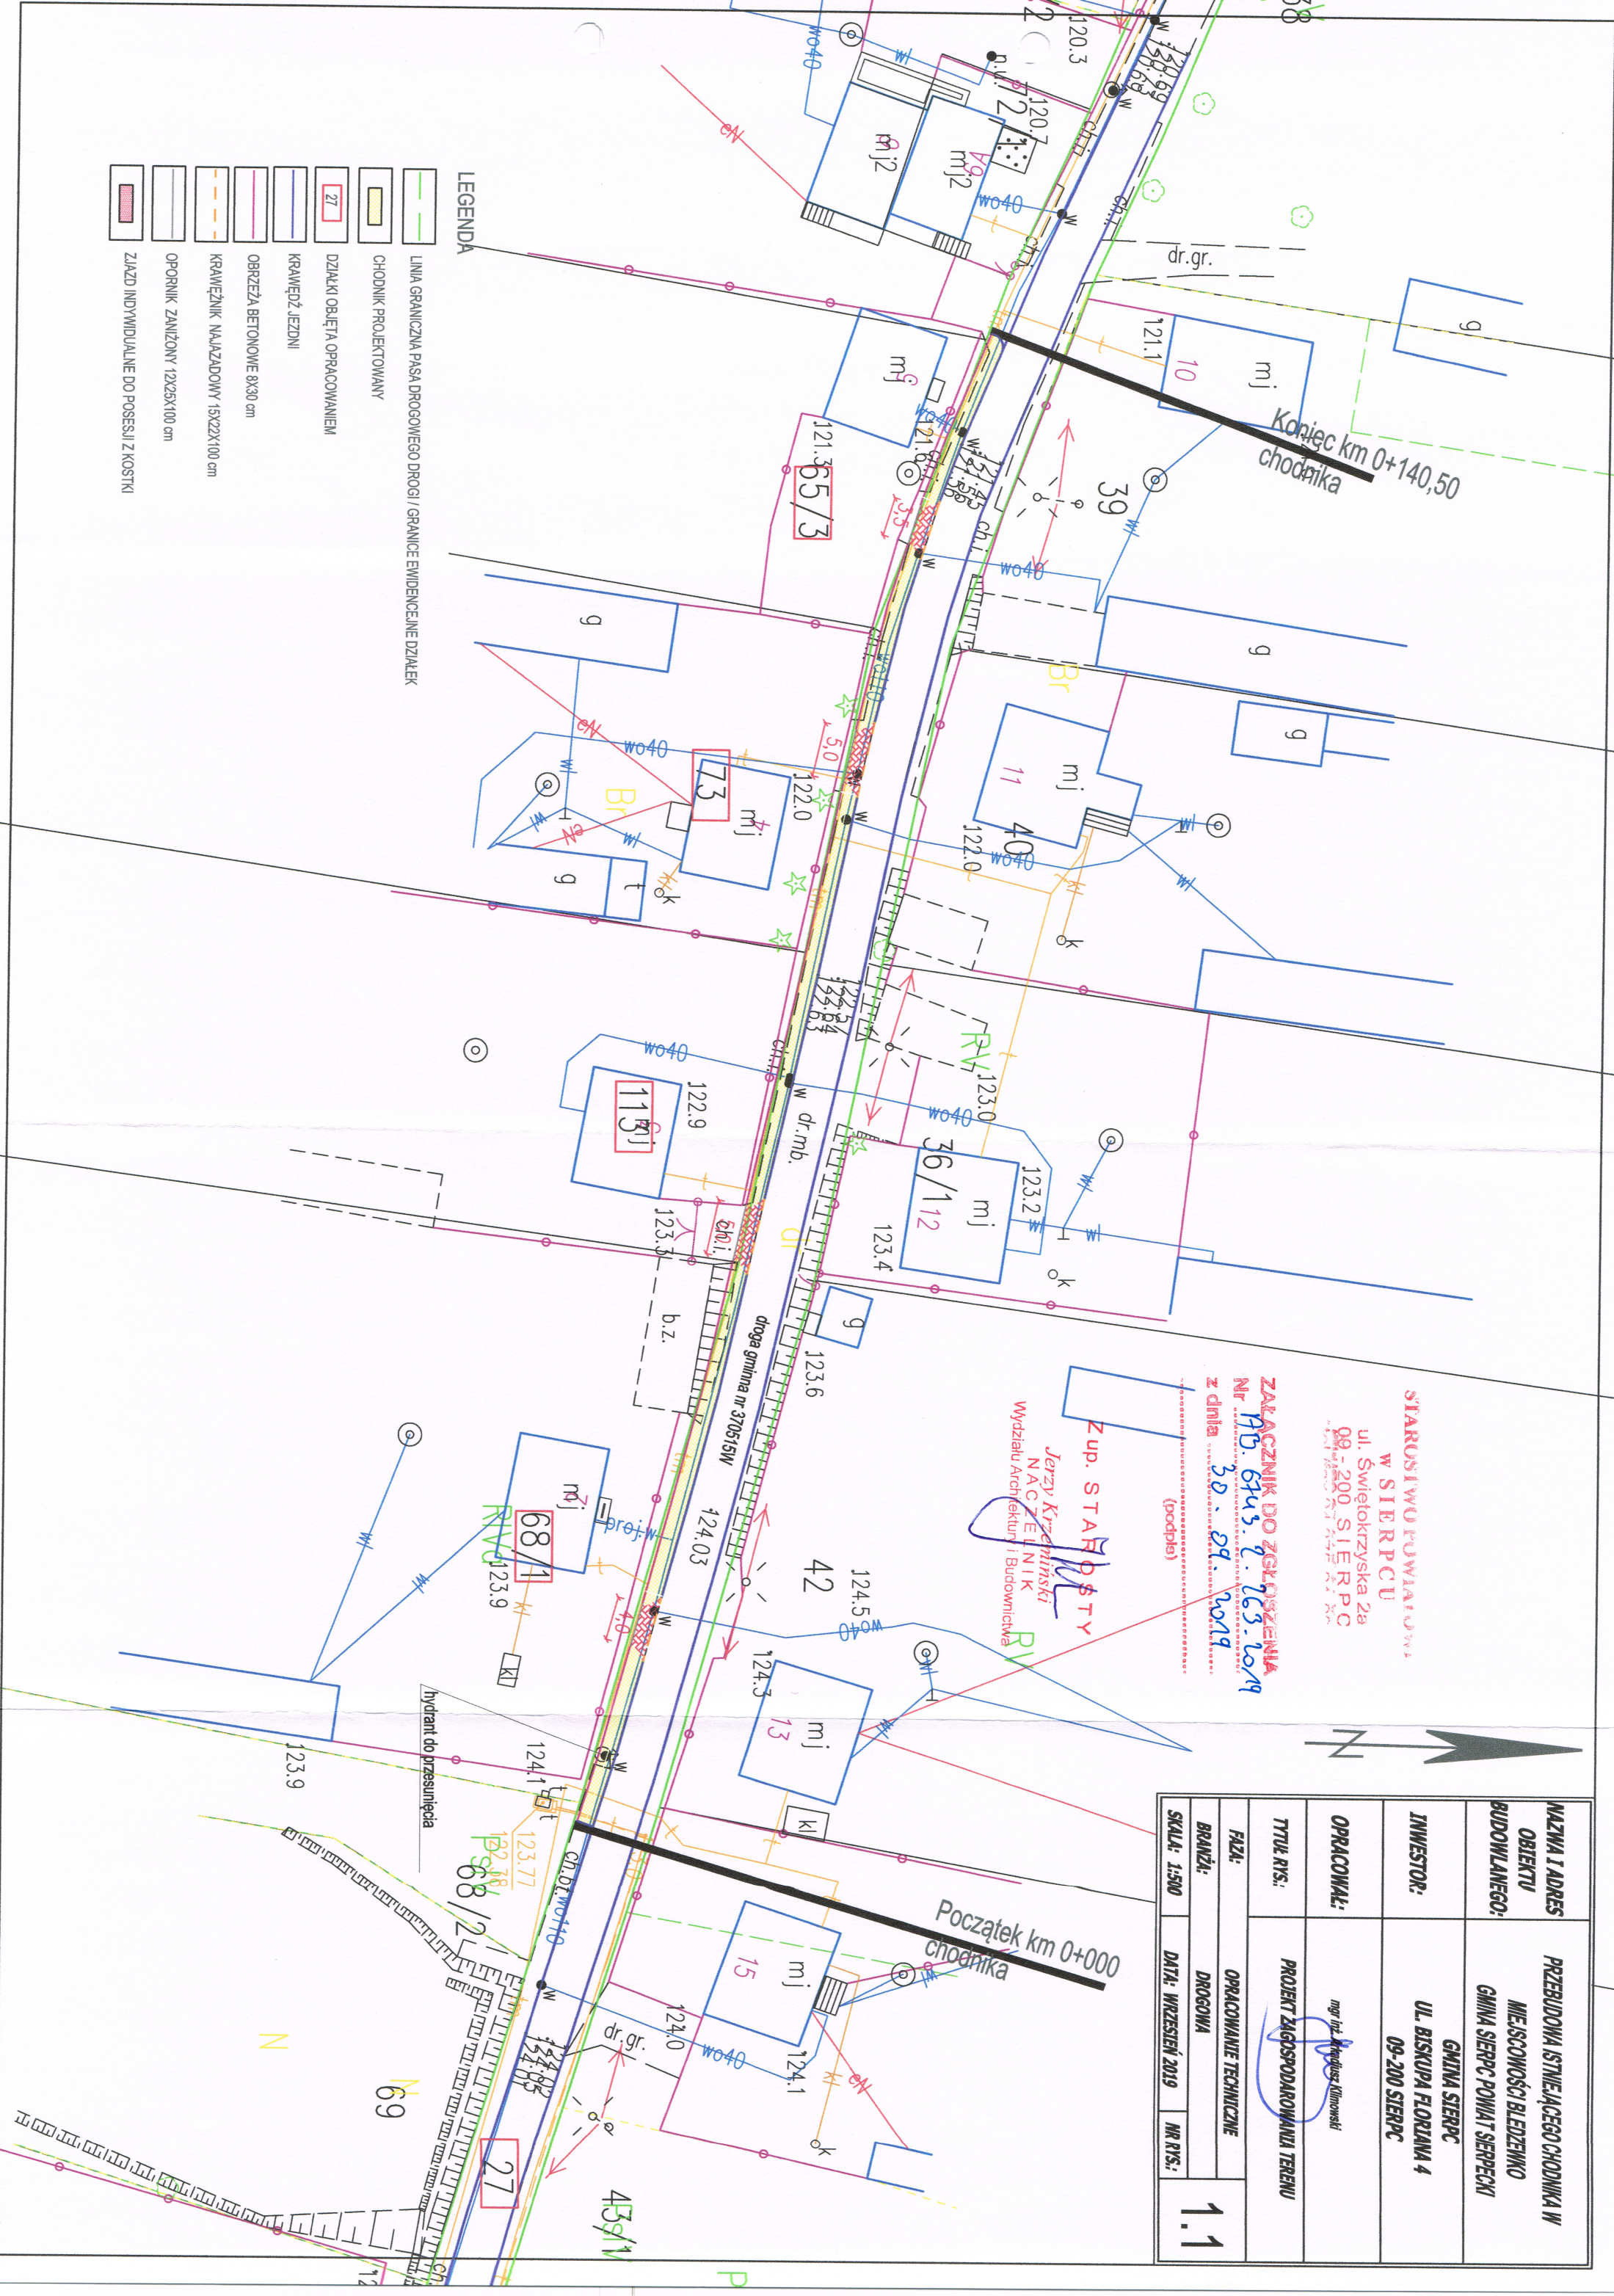


PRZEKRÓJ


STACJA WODOWNIA
W SIERPCU
ul. Świętokrzyska 2a
09-200 SIERPC
tel. 71 720 87 82, 81 700

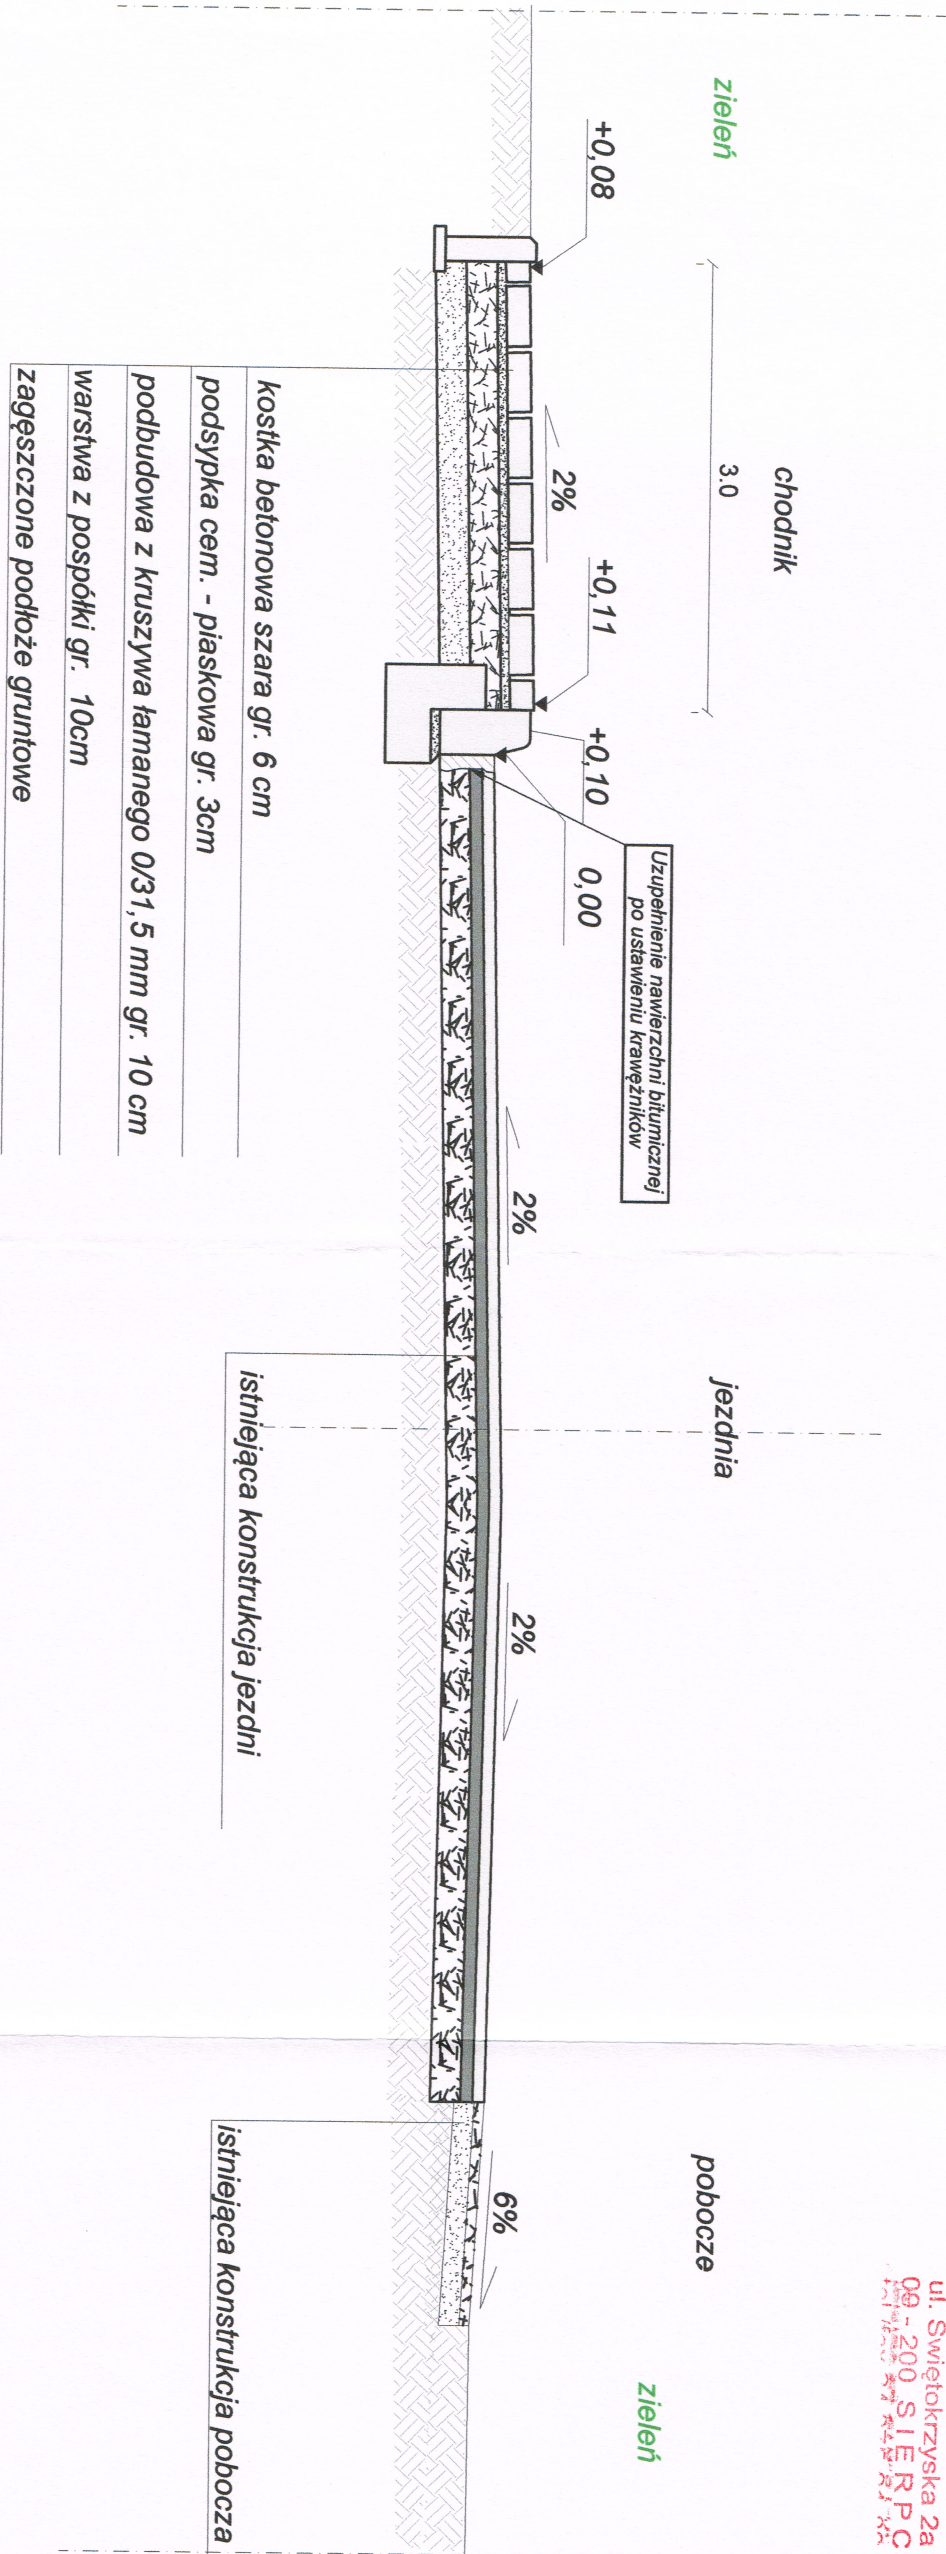

KONSTRUKCJA CHODNIKA
SKALA 1:20

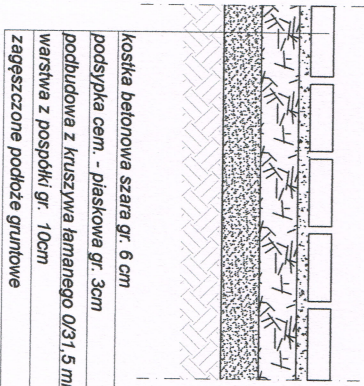


KONSTRUKCJA ZJAZDU
SKALA 1:20

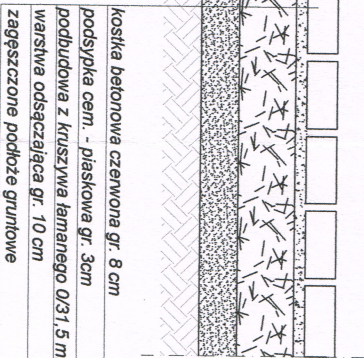


NAZWA I ADRES OBIEKTU BUDOWLANEGO: PRZEBUDOWA ISTNIEJĄCEGO CHODNIKA W MIEJSCOWOŚCI BLEDZEWKO GMINA SIERPC POWIAT SIERPECKI	
INWESTOR:	GMINA SIERPC UL. BISKUPA FLORIANA 4 09-200 SIERPC
PROJEKTANT:	
OPRACOWAŁ:	mgr inż. Arkadiusz Klimowski
TYTUŁ RYS:	PRZEKRÓJ NORMALNY
FAZA:	OPRACOWANIE TECHNICZNE
BRANŻA:	DROGOWA
SKALA:	1:25 1:20 DATA: 09.2019
NR RYS.: 2	

SZCZEGÓŁY KONSTRUKCYJNE


Połączenie jezdni z chodnikiem
skala 1:10

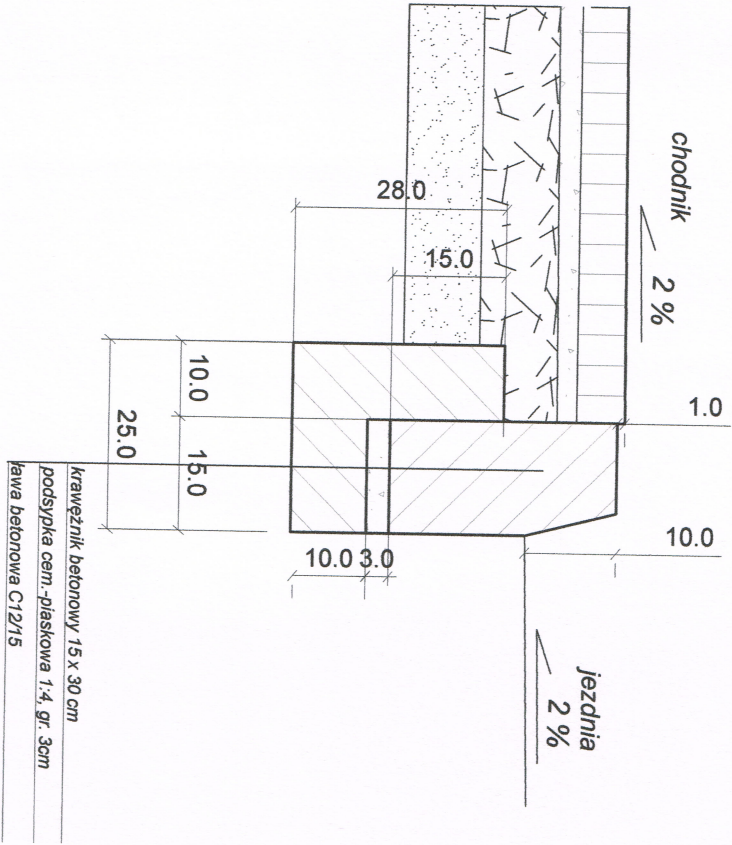


Zakończenie chodnika
od strony posesji
skala 1:10

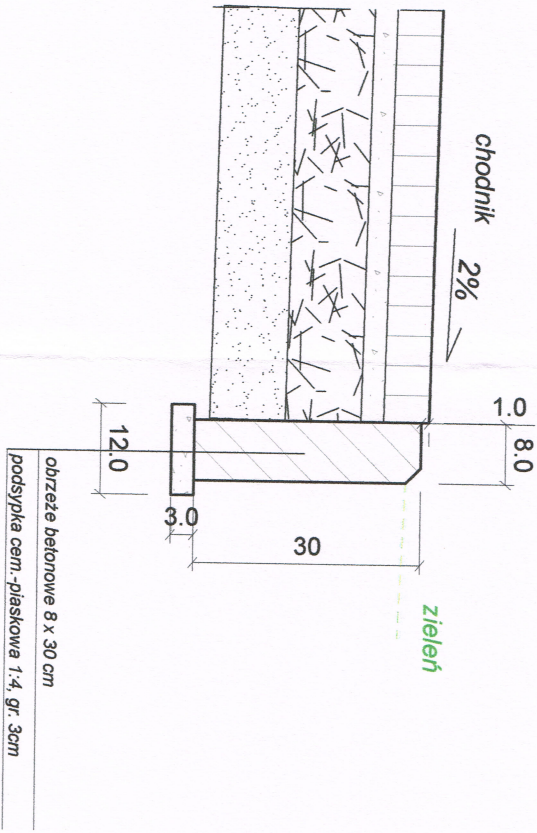

Ograniczenie zjazdu od jezdni
krawężnik 15x22x100
skala 1:10

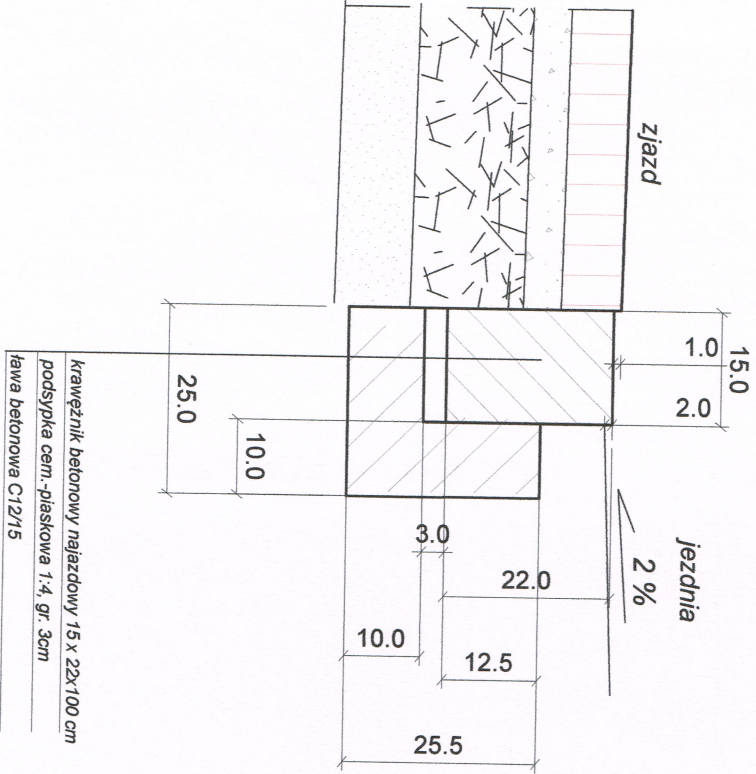

Ograniczenie zjazdu od posesji
opornik 12x25x100
skala 1:10

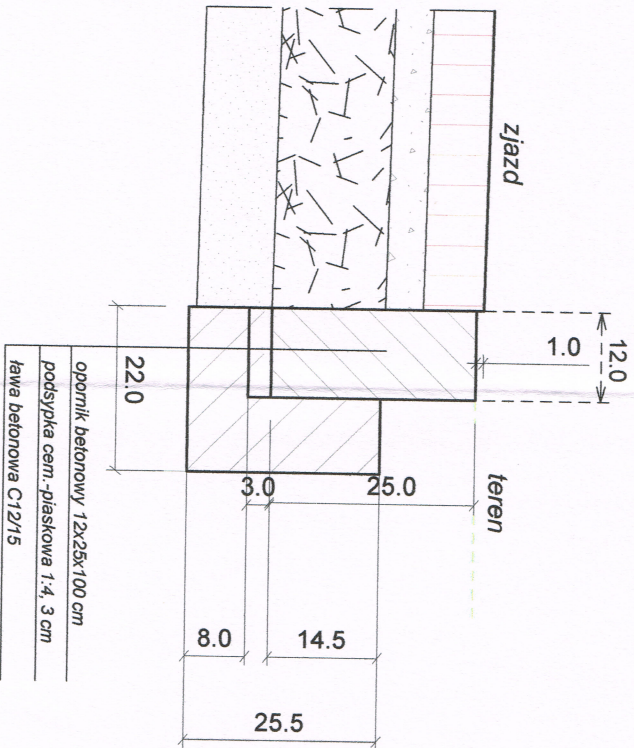


STAROSTWO POWIATOWE
w SIERPCU
ul. Świętokrzyska 2a
09-200 SIERPC
12-12-2019

NAZWA I ADRES OBIEKTU BUDOWLANEGO: PRZEBUDOWA ISTNIEJĄCEGO CHODNIKA W MIEJSCOWOŚCI BLEDZEWKO GMINA SIERPC POWIAT SIERPECKI	
INWESTOR:	GMINA SIERPC UL. BISKUPA FLORIANA 4 09-200 SIERPC
PROJEKTANT:	
OPRACOWAŁ:	mgr inż. Arkadiusz Klimowski
TYTUŁ RYS.:	SZCZEGÓŁY KONSTRUKCYJNE
FAZA: OPRACOWANIE TECHNICZNE	NR RYS.: 3
BRANŻA: DROGOWA	
SKALA: 1:10	DATA: 09.2019

ZJAZD TYPOWY:

- szerokość oraz lokalizacja furtek zgodnie z zagospodarowaniem terenu
- w przypadku niekorzystnych warunków terenowych należy obniżyć niweletę chodnika na zjazdach
- zjazdy do nieruchomości należy wykonać na wysokości istniejących bram wjazdowych,
- dojścia do posesji zlokalizować na prości istniejących furtek


STANISŁAWOWIAŁOWE
w SIERPCU
ul. Świętokrzyska 2a
09-200 SIERPC

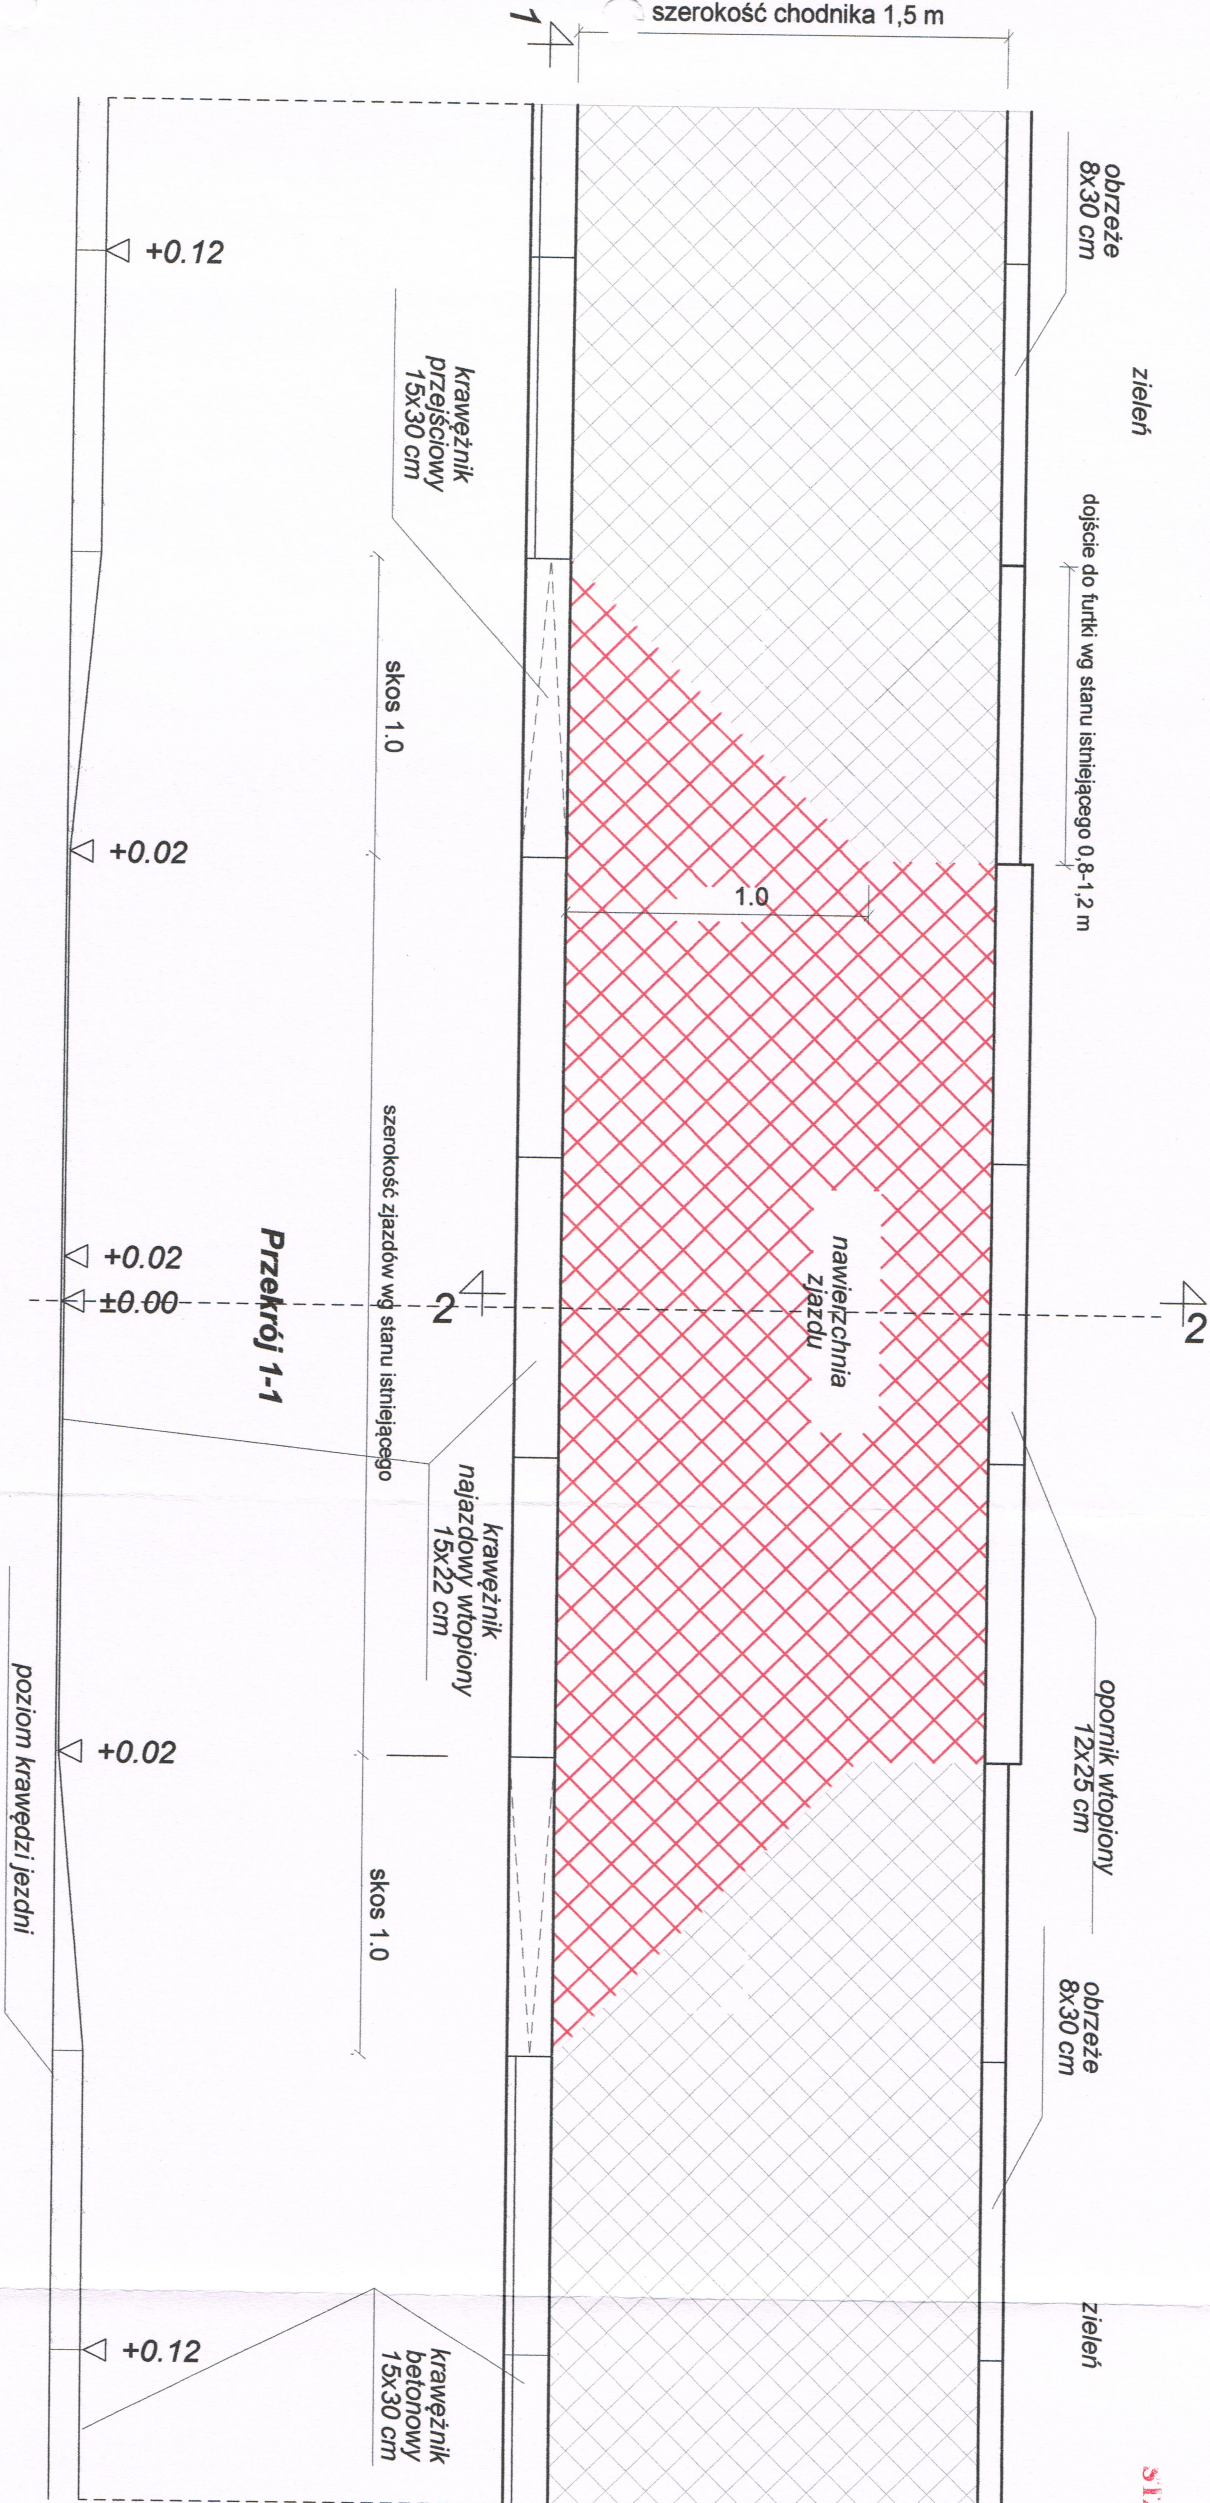

Przekrój 1-1

szerokość zmienna 0.75 0.75

Przekrój 2-2

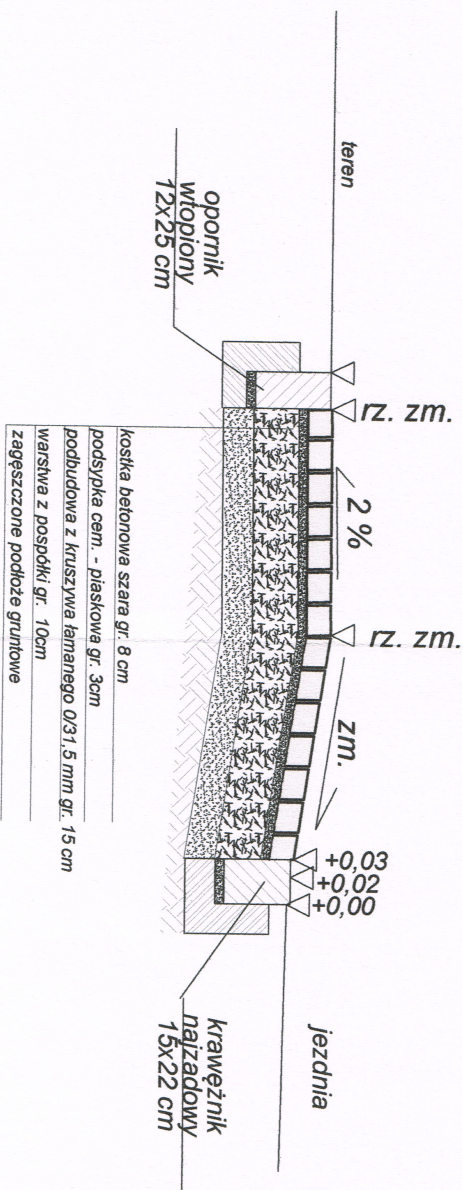

koszka betonowa szara gr. 8 cm
podspłka cem. - płaskowa gr. 3cm
podbudowa z kruszywa łamanego 0/31.5 mm gr. 15 cm
warstwa z pospółki gr. 10cm
zagęszczone podłoże gruntowe

NAZWA I ADRES OBIEKTU BUDOWLANEGO:

PRZEBUDOWA ISTNIEJĄCEGO CHODNIKA
W MIEJSCOWOŚCI BLEDZEWKO
GMINA SIERPC POWIAT SIERPECKI

INWESTOR: GMINA SIERPC
UL. BISKUPA FLORIANA 4
09-200 SIERPC

PROJEKTANT: mgr inż. Andrzej Klimowski

OPRACOWAŁ: ZJAZD TYPOWY

TYTUŁ RYS.: ZJAZD TYPOWY

FAZA: OPRACOWANIE TECHNICZNE

BRANŻA: DROGOWA

SKALA: 1:25 DATA: 09.2019

NR RYS.: 4