


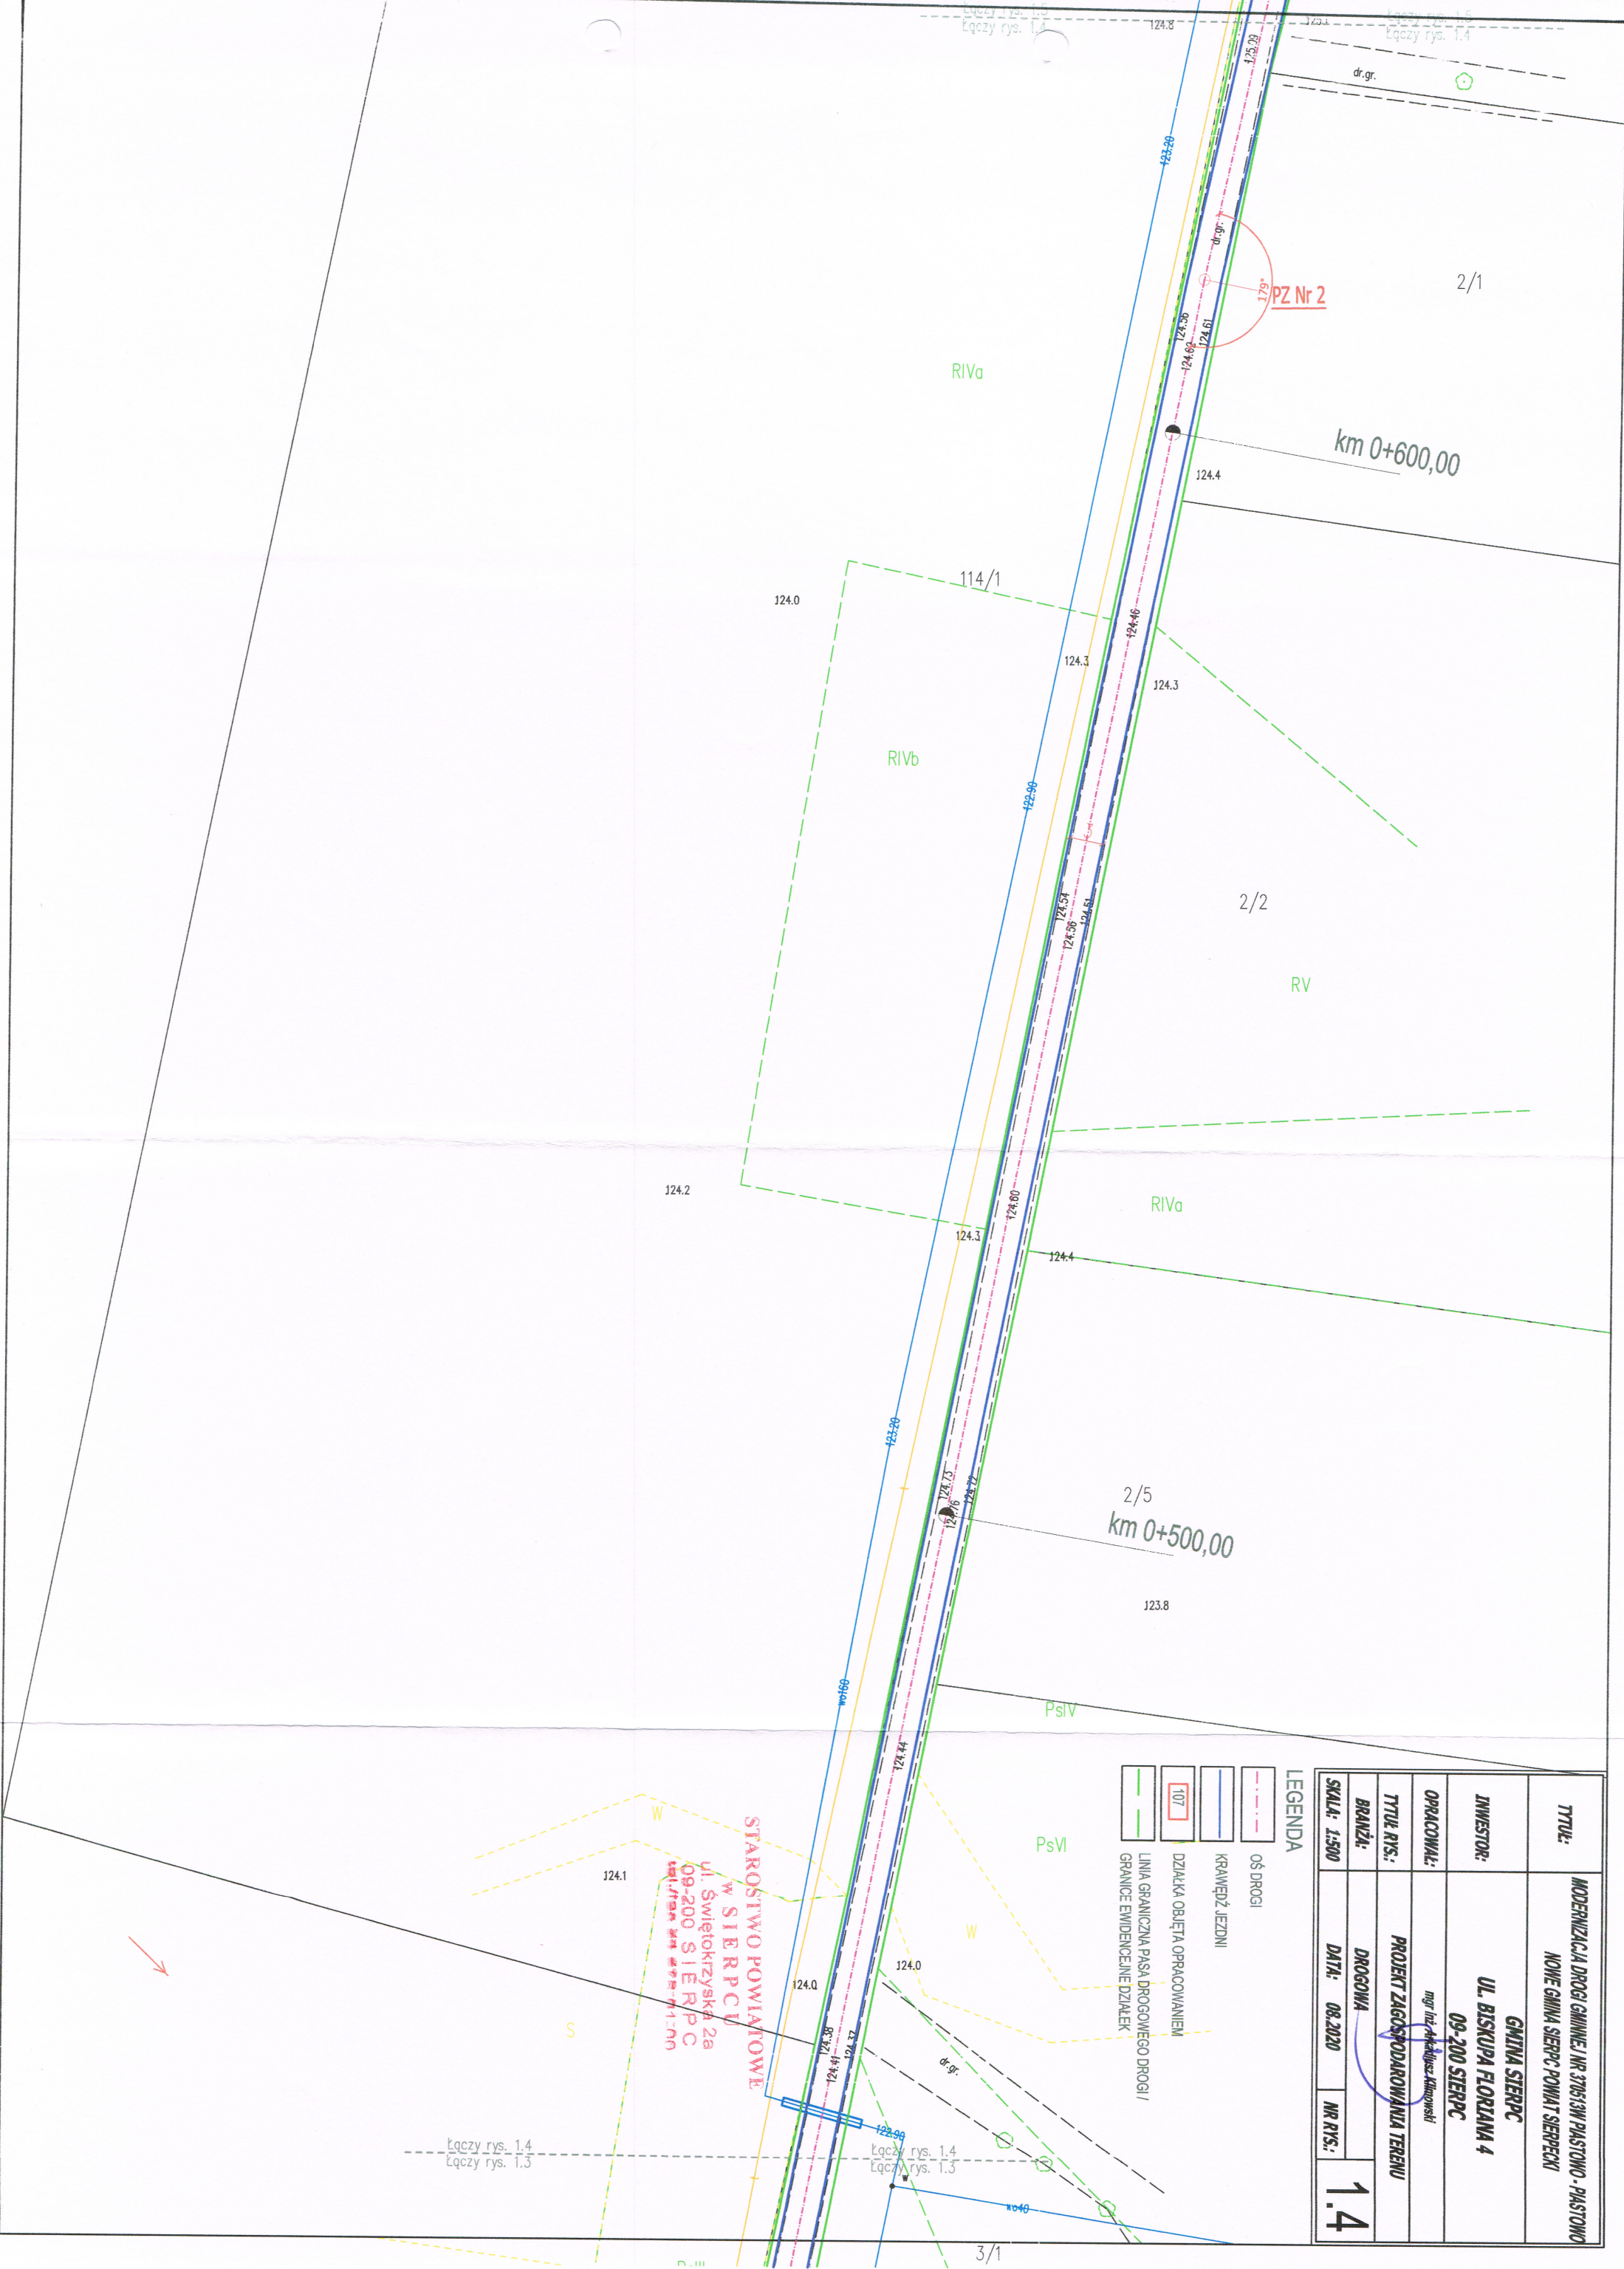


TYTUŁ:	MODERNIZACJA DROGI GMINNEJ NR 3705/3W PIASTOWO - PIASTOWO NOWE GMINA SIERPC POWIAT SIERPECKI		
INWESTOR:	GMINA SIERPC UL. BISKUPA FLORIANA 4 09-200 SIERPC		
OPRACOWAŁ:	mgr inż. Maciej Klimowski		
TYTUŁ RYS.:	PROJEKT ZAGOSPODAROWANIA TERENU		
BRANŻA:	DROGOWA		
SKALA: 1:500	DATA: 08. 2020	NR RYS.:	1.5


LEGENDA
oś drogi
kraweć jezdnii
działka objęta opracowaniem
linia graniczna pasa drogowego drogi I
granice ewidencyjne działek

STAROSTWO POWIATOWE
W SIERPCU
ul. Świętokrzyska 2a
09-200 SIERPC
tel. 17 754 10 00

ŁUK R 5
R=5
kąt zwrotu = 88°
T=4,82
L=7,68

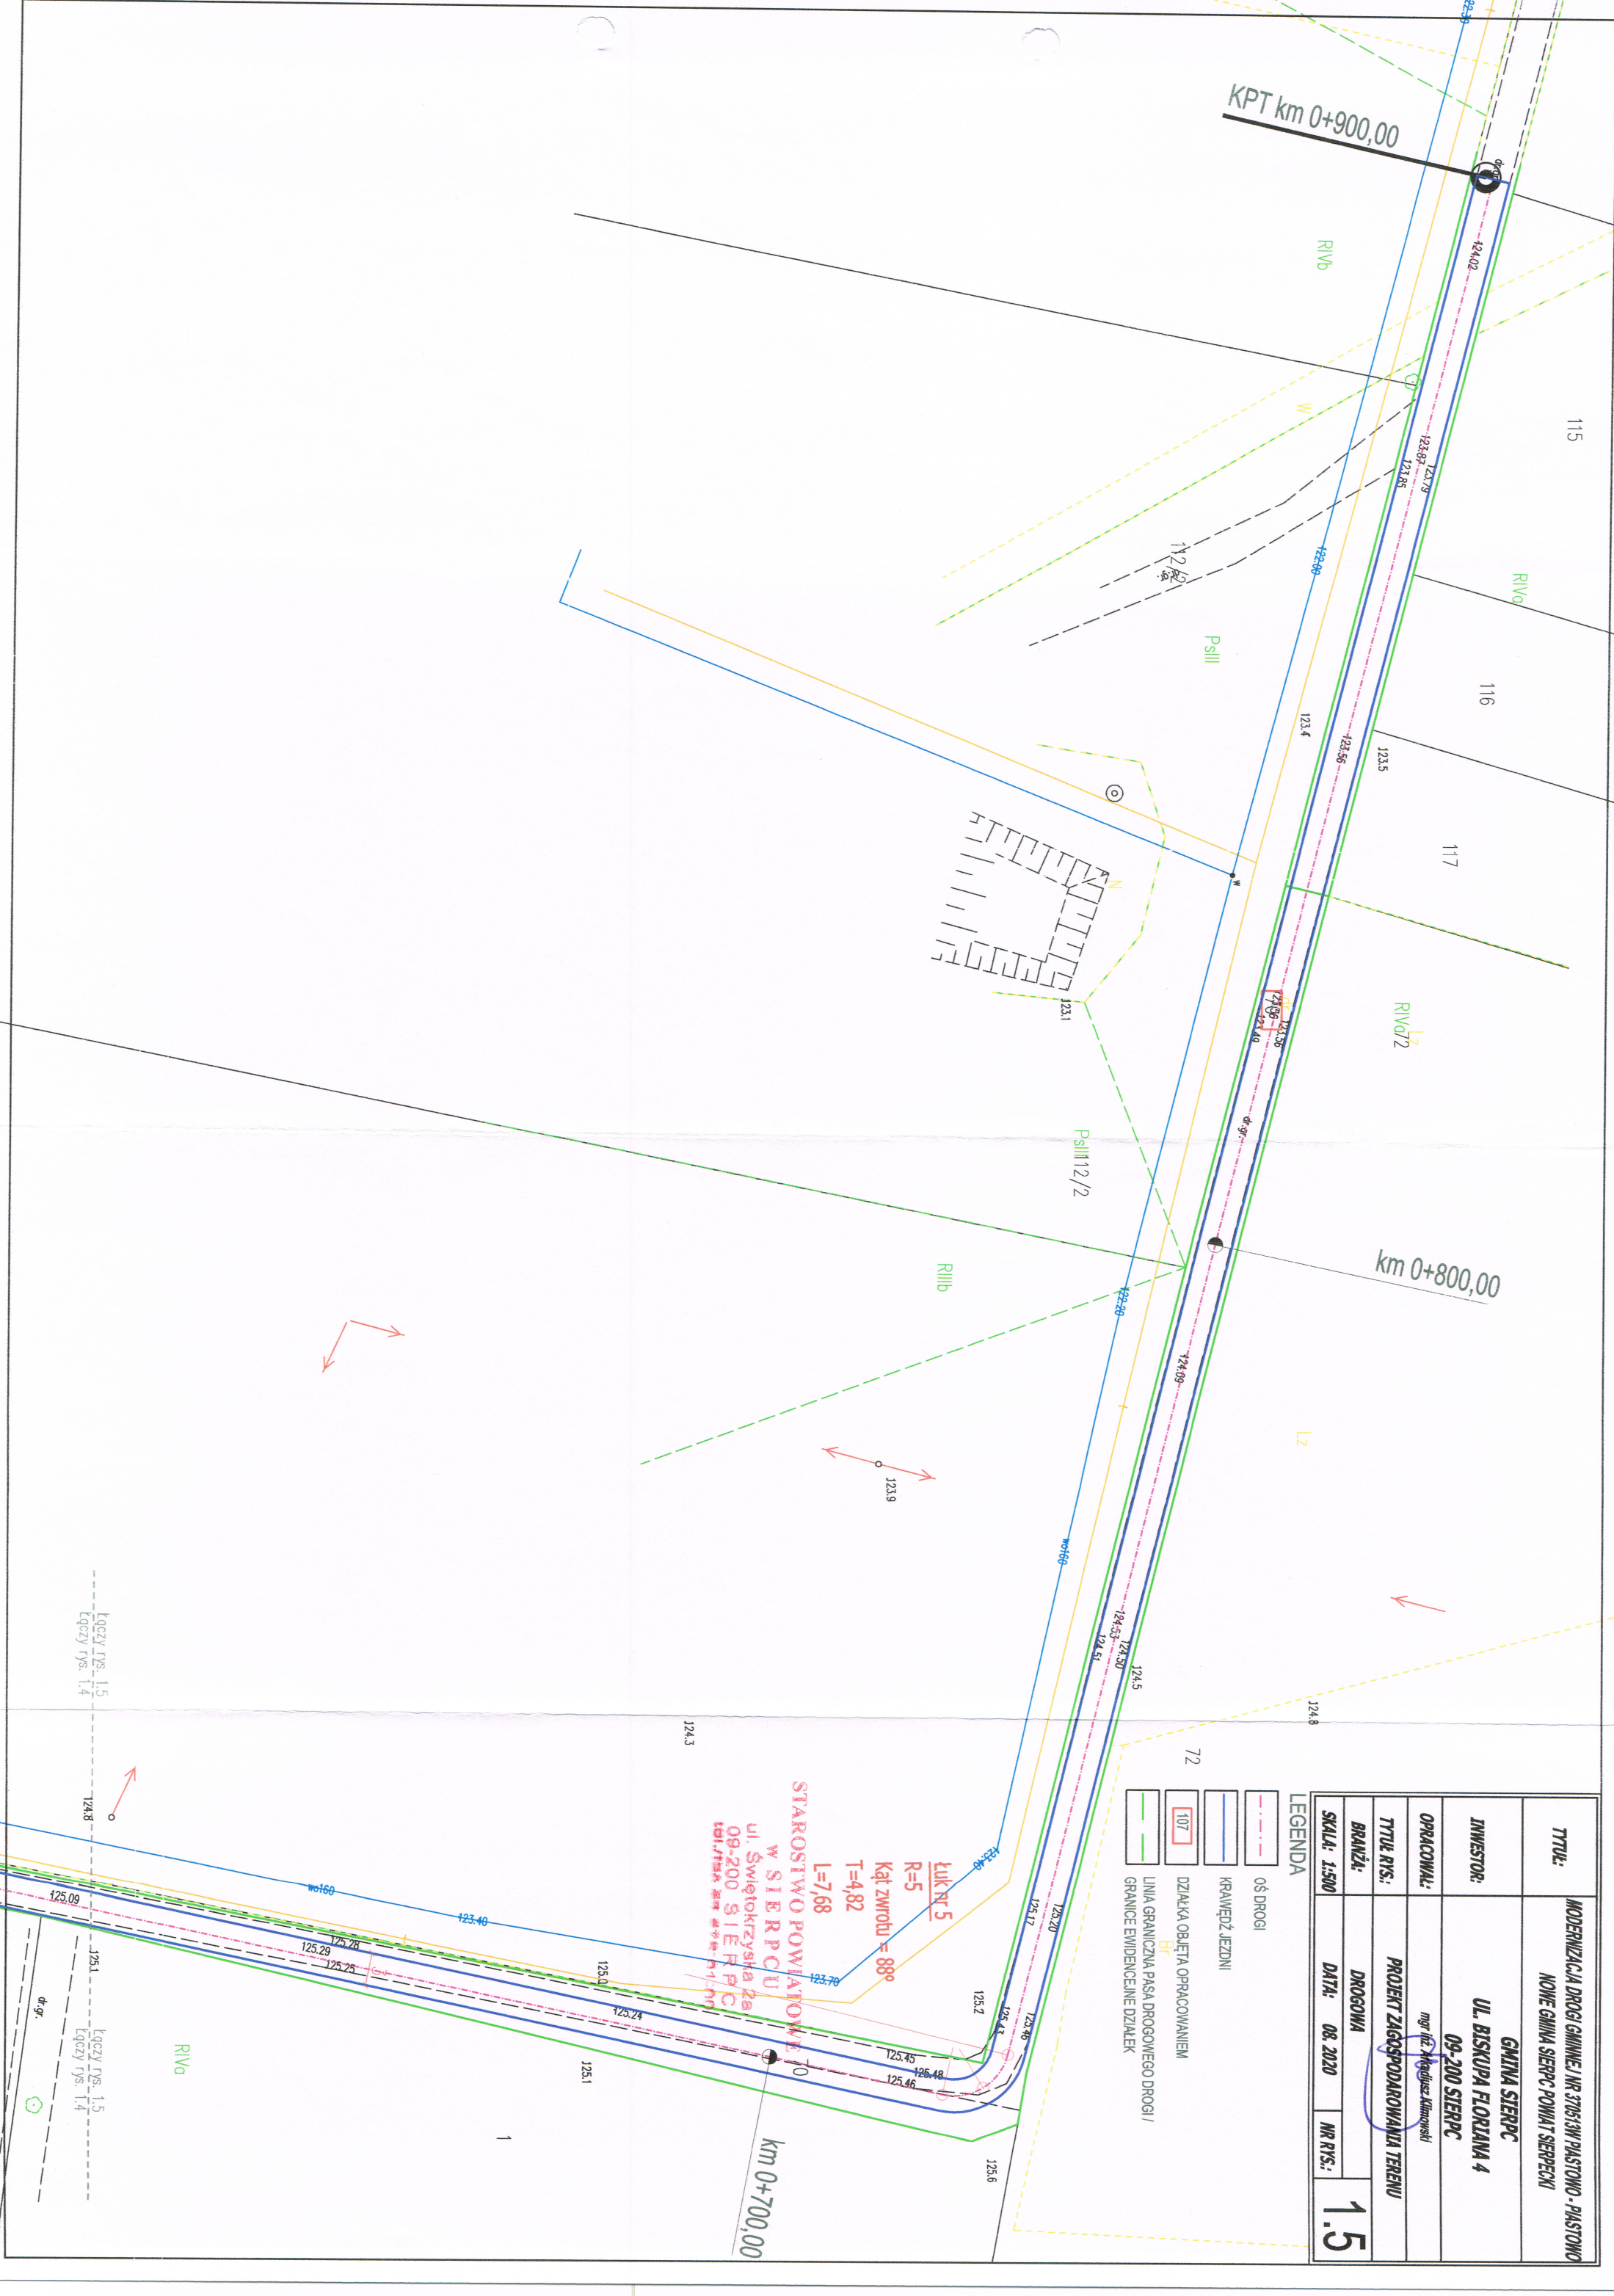

PRZĘKRÓJ POPRZECZNY SKALA 1:20
KM 0+000,00 DO KM 0+900,00

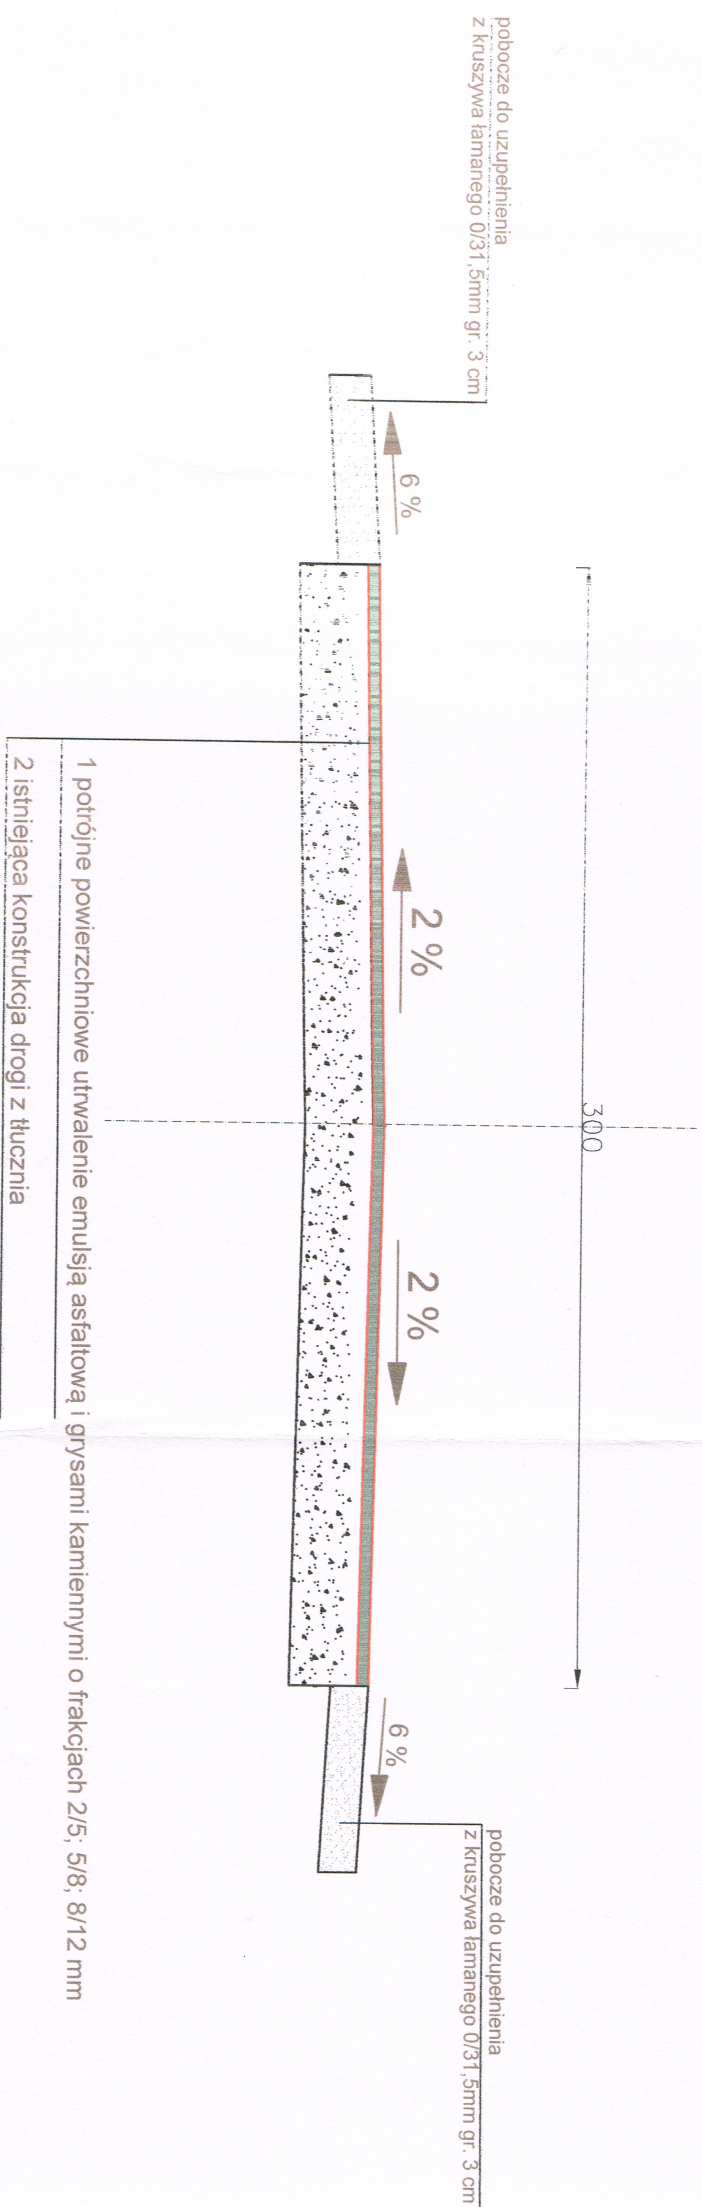

STAROSTWO POWIATOWE
W SIERPCU
ul. Świętokrzyska 2a
09-200 SIERPC
181.1194.24 278-81-88

INWESTOR: GMINA SIERPC UL. BISKUPA FLORIANA 4, 09-200 SIERPC	
TYTUŁ: MODERNIZACJA DRÓGI GMINNEJ NR 370513W PIASTOWO - PIASTOWO NOWE GMINA SIERPC POWIAT SIERPECKI	

TREŚĆ RYSUNKU: Przekrój normalny	
Nr rys.: 2	

Opracował: mgr inż. Andrzej Hlinowski	Data: 08.2020	Skala: 1:20
---------------------------------------	---------------	-------------