


ENERGA-OPERATOR SA Oddział w Płocku
Rejon dystrybucji Sierpc
ul. Reymonta 57, 09-200 Sierpc
Mapa niniejsza stanowi załącznik do
UZGODNIENIA nr 7/R5/2021
01.03.2021 r.
Sierpc, dnia 20.21

11.03.2021

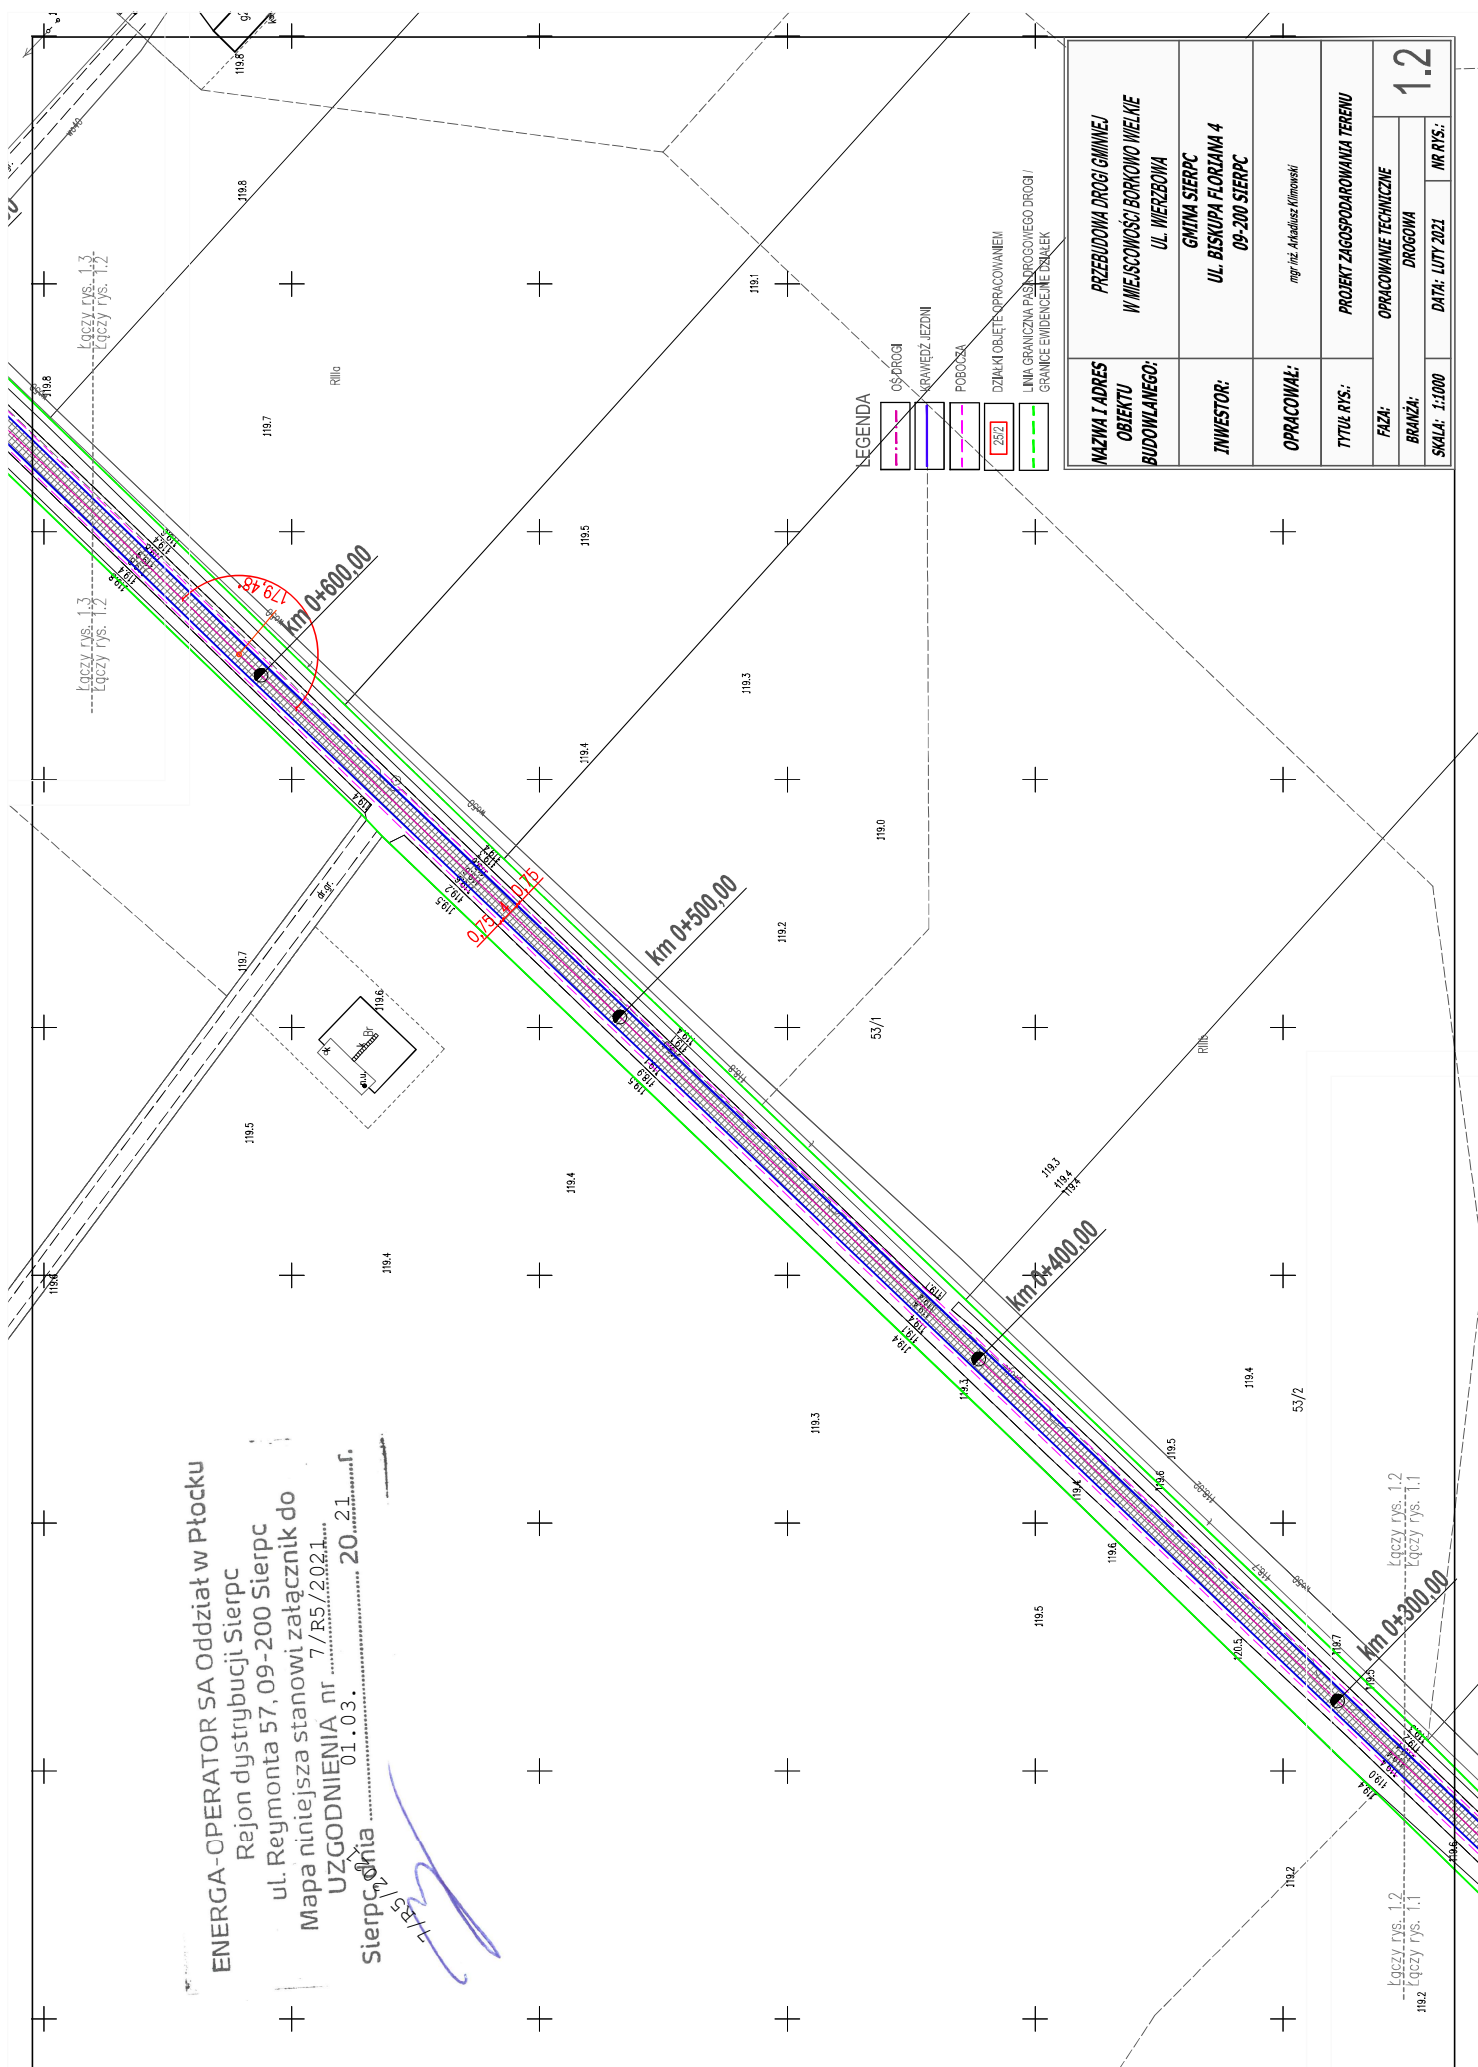

LEGENDA

- OS. DROGI
- NAWIEŻ. JEZDNI
- POBOCZA
- DZIMIA OBIĘT. OPRACOWANIEM
- LINIA GRANICZNA PASA PROJEKOWANEGO DROGI I
- GRANICE ENWIDENCJNE DZIELEK

NAZWA I ADRES OBJEKTU BUDOWLANEGO:	PRZEBUDOWA DROGI GMINNEJ W MIEJSCOWOŚCI BORKOWO WIELKIE UL. WIERZBOWA
INWESTOR:	GMINA SIERPC UL. BISKUPA FLOJANA 4 09-200 SIERPC
OPRACOWAŁ:	mgr inż. Arkadiusz Klimowski
Tytuł rys.:	PROJEKT ZAGOSPODAROWANIA TERENU
FAZA:	OPRACOWANIE TECHNICZNE
BRANŻA:	DRUGOWA
SKALA: 1:1000	DATA: LUTY 2021
NR RYS.:	1.2