

Łączy rys. 1.2
Łączy rys. 1.1

Łączy rys. 1.2
Łączy rys. 1.1

Zmiana 420.1.2021
Zarząd Dróg Powiatowych
w Sierpcu
uzgadniam / opiniuję
bez uwag / z uwagami
dnia **25.02.2021r.**
Rys. 1.1, 2

DYREKTOR
Zarządu Dróg Powiatowych
w Sierpcu
mgr inż. Piotr Obrębski



- LEGENDA**
- OŚ DROGI
 - KRAWĘDŹ JEZDNI
 - POBOCZA
 - 25/2 DZIAŁKI OBJĘTE OPRACOWANIEM
 - LINIA GRANICZNA PASA DROGOWEGO DRUGI / GRANICE EWIDENCJNE DZIAŁEK

NAZWA I ADRES OBJEKTU BUDOWLANEGO:		PRZEBUDOWA DRUGI GMINNEJ W MIEJSCOWOŚCI BORKOWO WIELKIE UL. WIERZBOWA	
INWESTOR:		GMINA SIERPC UL. BISKUPA FŁORJANA 4 09-200 SIERPC	
OPRACOWAŁ:		mgr inż. Arkadiusz Klimowski	
TYTUŁ RYS.:		PROJEKT ZAGOSPODAROWANIA TERENU	
FAZA:		OPRACOWANIE TECHNICZNE	
BRANŻA:		DROGOWA	
SKALA: 1:1000		NR RYS.:	
		1.1	

PRZEKRÓJ


0+000,00-1+477,00

(na włączeniu z drogą powiatową szerokość 6 m)

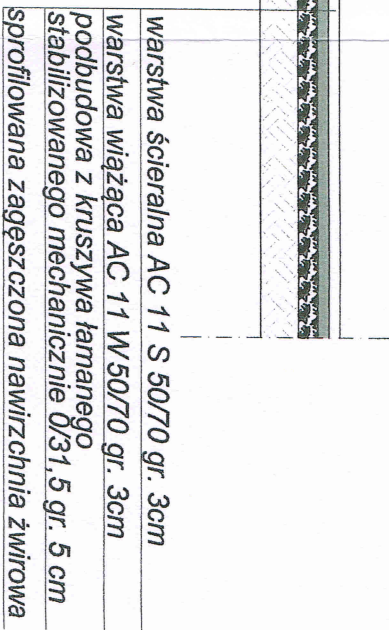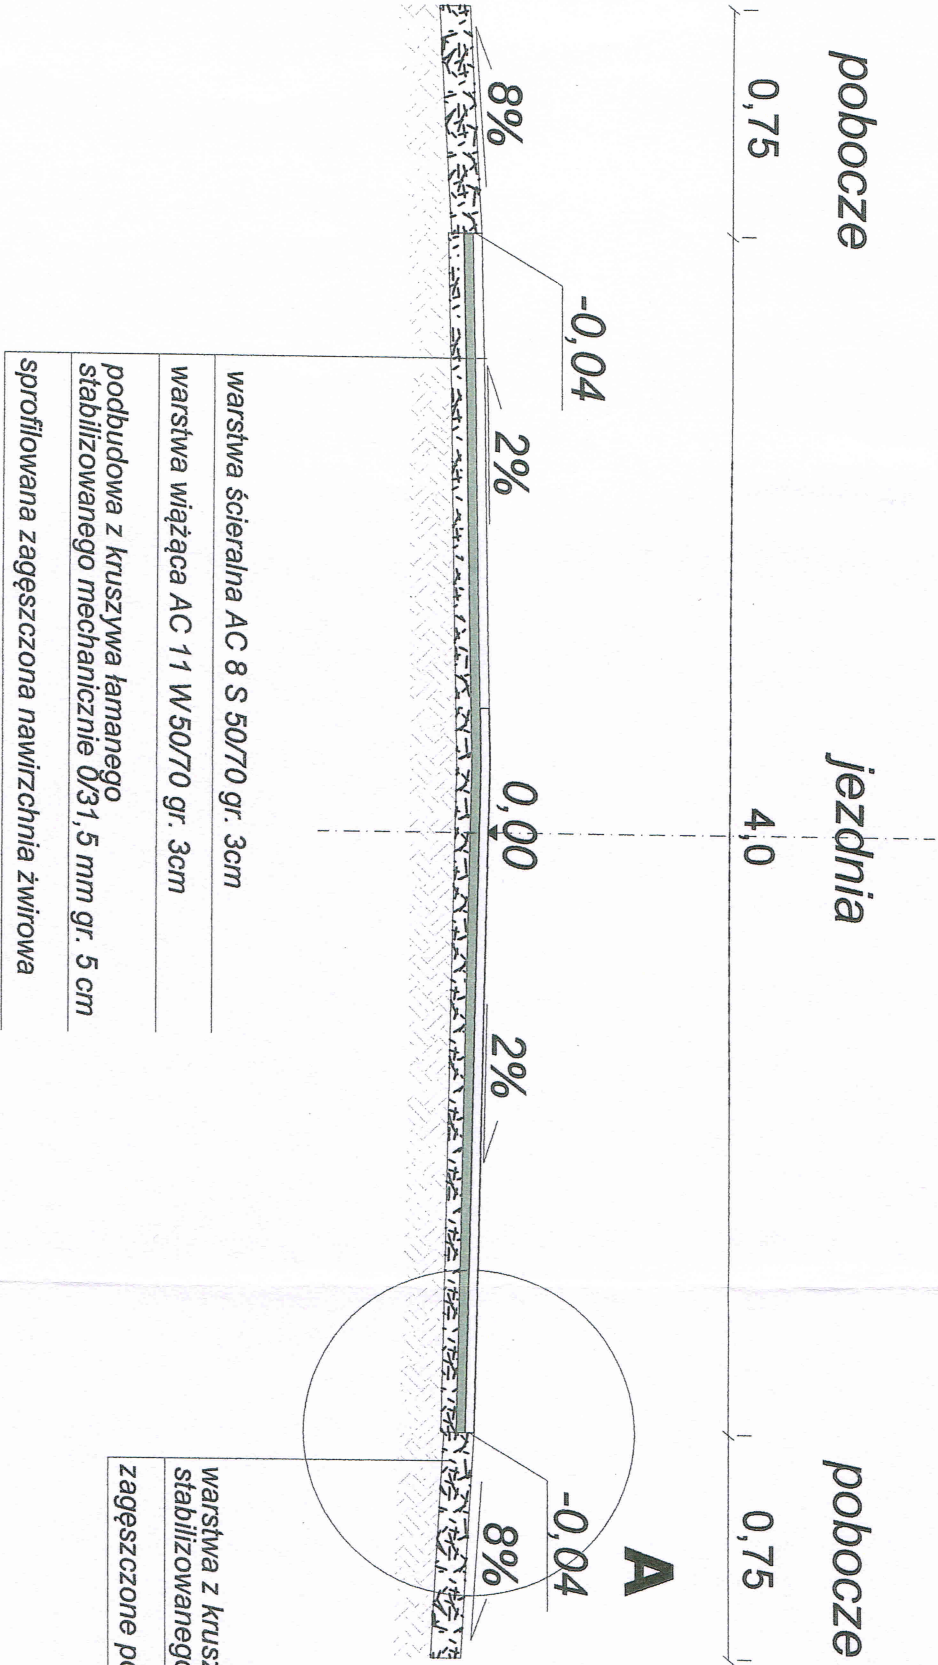

Połączenie jezdni z poboczem

Szczegół A
skala 1:10

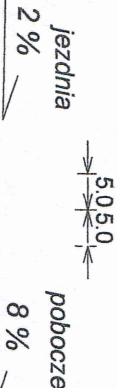

INWESTYCJA:	
PRZEBUDOWA DROGI GMINNEJ W MIEJSCOWOŚCI BORKOWO WIELKIE UL. WIERZBOWA	
INWESTOR:	GINA SIERPC UL. BISKUPA FLORIANA 4 09-200 SIERPC
OPRACOWAŁ:	mgr inż. Mirosław Klimowski podpis:
TYTUŁ RYS.: PRZEKRÓJ NORMALNY KONSTRUKCJA	
FAZA: OPRACOWANIE TECHNICZNE	NR RYS.: 2
BRANŻA: DROGOWA	
SKALA: 1:25 / 1:20 / 1:10 DATA: 02.2021	