

1:500

W Sierpcu

USŁUGI GEODEZYJNE Adam Sławo

Założona w 2010 r. przez:


UŁI GEODEZYJNE Adam Sławomir Gęsiorowski
W Sierpcu
Zakotowa w 2013 r. przez :
Kierownik biuro Model :
Sławomir Gęsiorowski
(podpisany) NIENIA NR 11492

USŁUGI GEODEZYJNE
Adam Sławomir Gąsiorowski
09-200 Sierpc ul. Kopernika 8
tel. (024) 275-10-20, fax 275-116 52 67

2014		2014
2021		2021
153.4		153.4

A. Gm. Mochowo
1 wies. Mochowo Parcele

Granice wg stanu użytkowania i ewidencji gruntów.

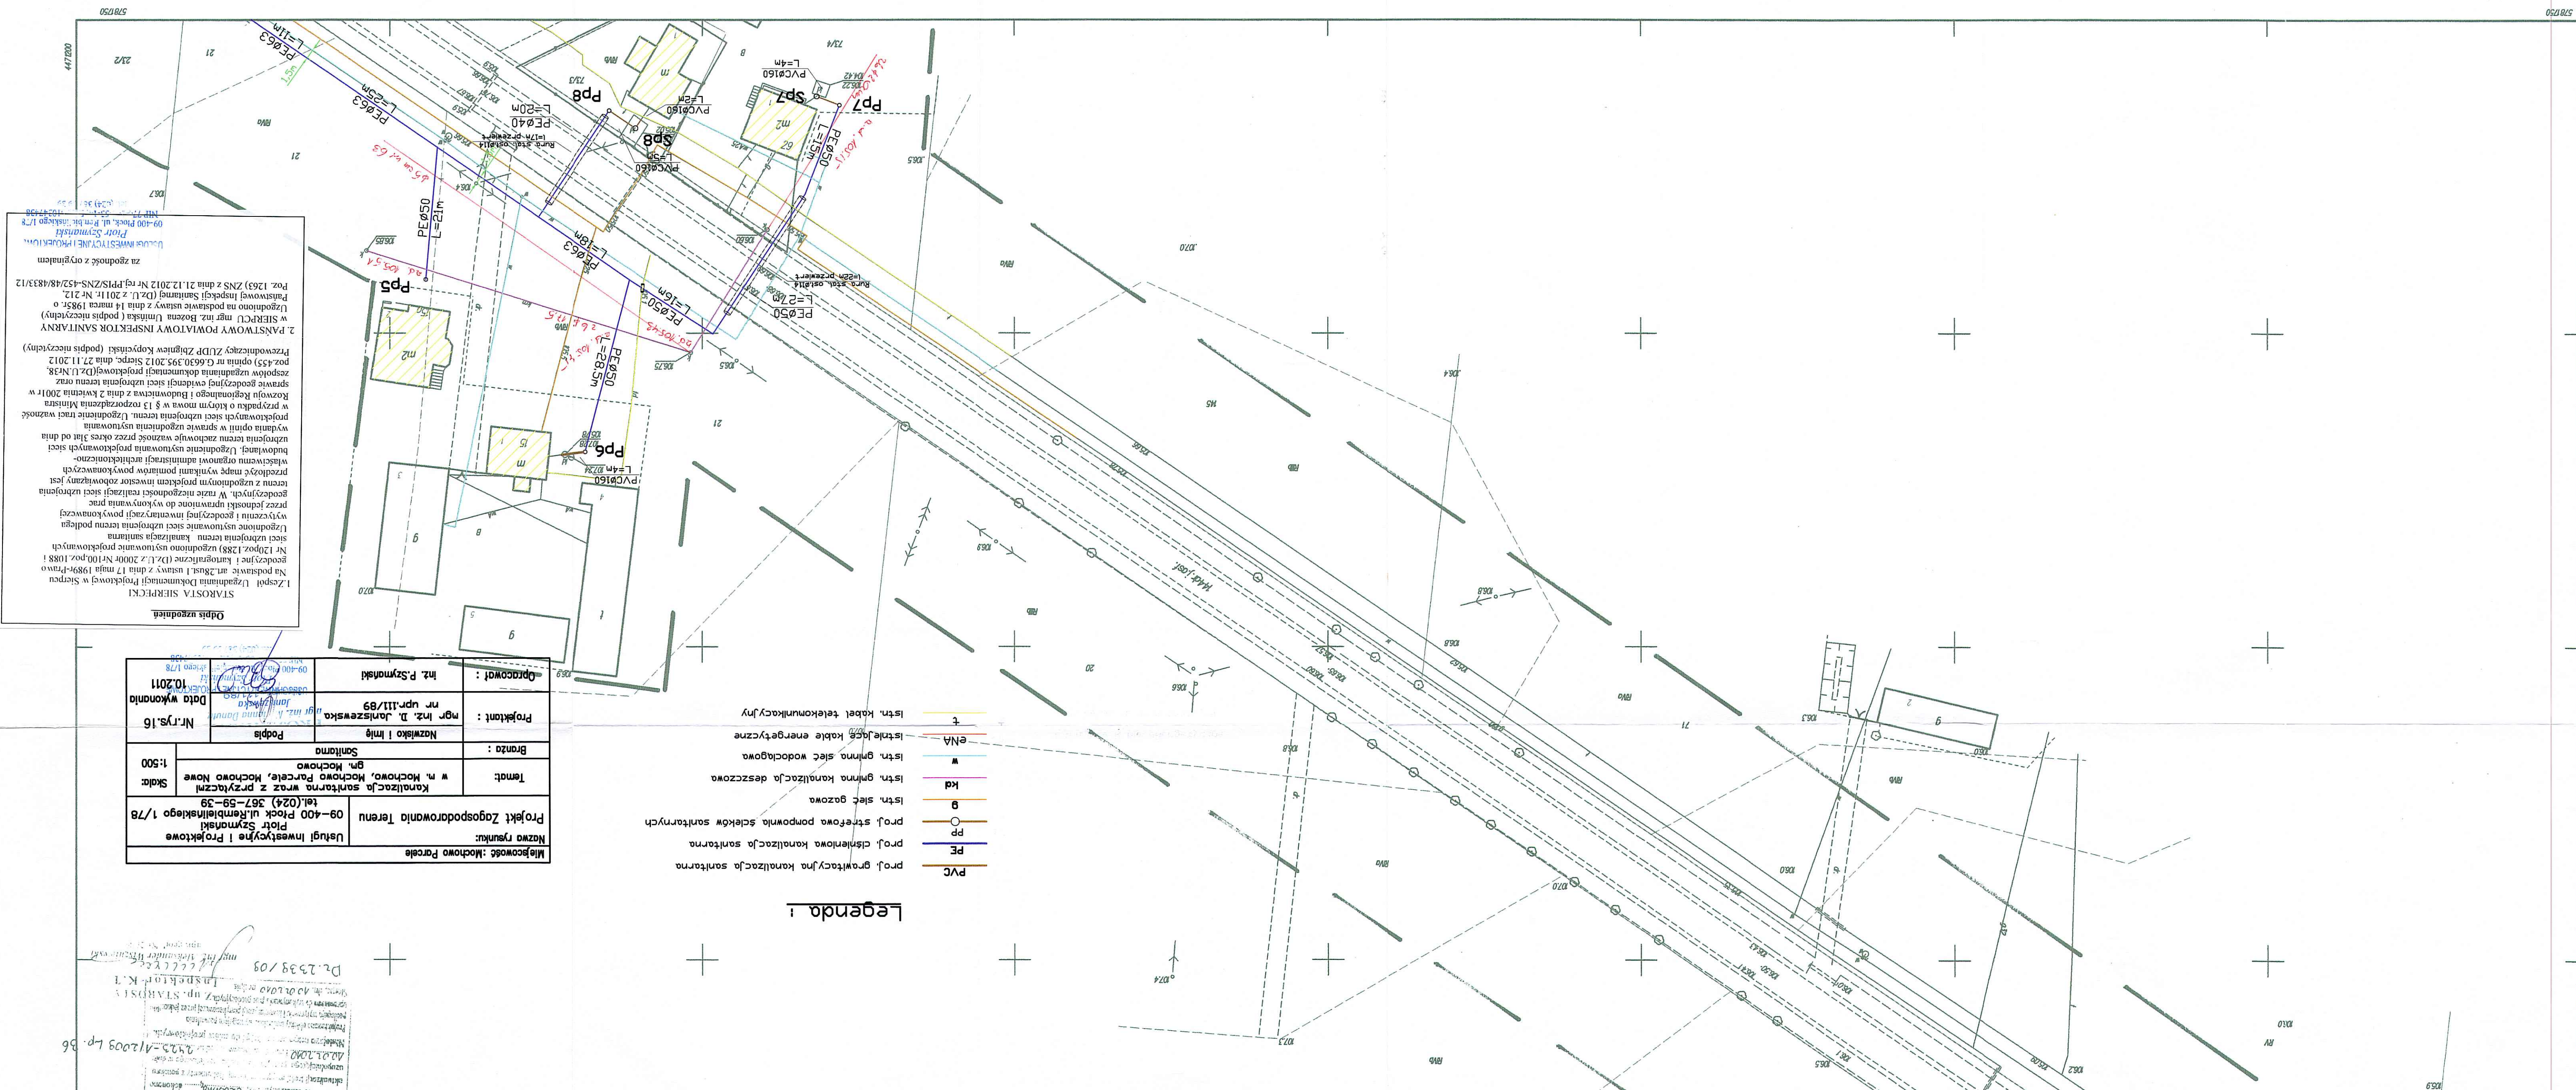

Legend:

p.01. gniazdkowa konizacja sanitarna
 p.02. dystrybucja konizacja sanitarna
 p.03. sterowanie pompownia ścieków sanitarnych
 i.szn. sieć gazowa
 i.szn. gniazda kanizacja deszczowa
 i.szn. gniazda sieć wodociągowa
 i.szn. sieć kablowa energia elektryczna
 i.szn. kabele telekomunikacyjne

Nazwa projektu: Mochowo Porcele		Projekt Zagospodarowania Terenu		09-400 Pock ul. Miejskińskiego 1/78 tel. (024) 367-59-39	
Temat: w m. Mochowo, Mochowo Nowe		Kanalizacja sanitarowa wraz z przyłączem		09-400 Pock ul. Miejskińskiego 1/78	
Brzoza : gm. Mochowo		Sanitarna		09-400 Pock ul. Miejskińskiego 1/78	
Skala: 1:500				09-400 Pock ul. Miejskińskiego 1/78	
Opisowcy :		Inż. P. Szymanski		09-400 Pock ul. Miejskińskiego 1/78	
Projektant :		mgr inż. J. Janiszewska		09-400 Pock ul. Miejskińskiego 1/78	
Nr rys. 16		Podpis		09-400 Pock ul. Miejskińskiego 1/78	
Data wykonania		mjr inż. J. Janiszewska		09-400 Pock ul. Miejskińskiego 1/78	

[illegible]