



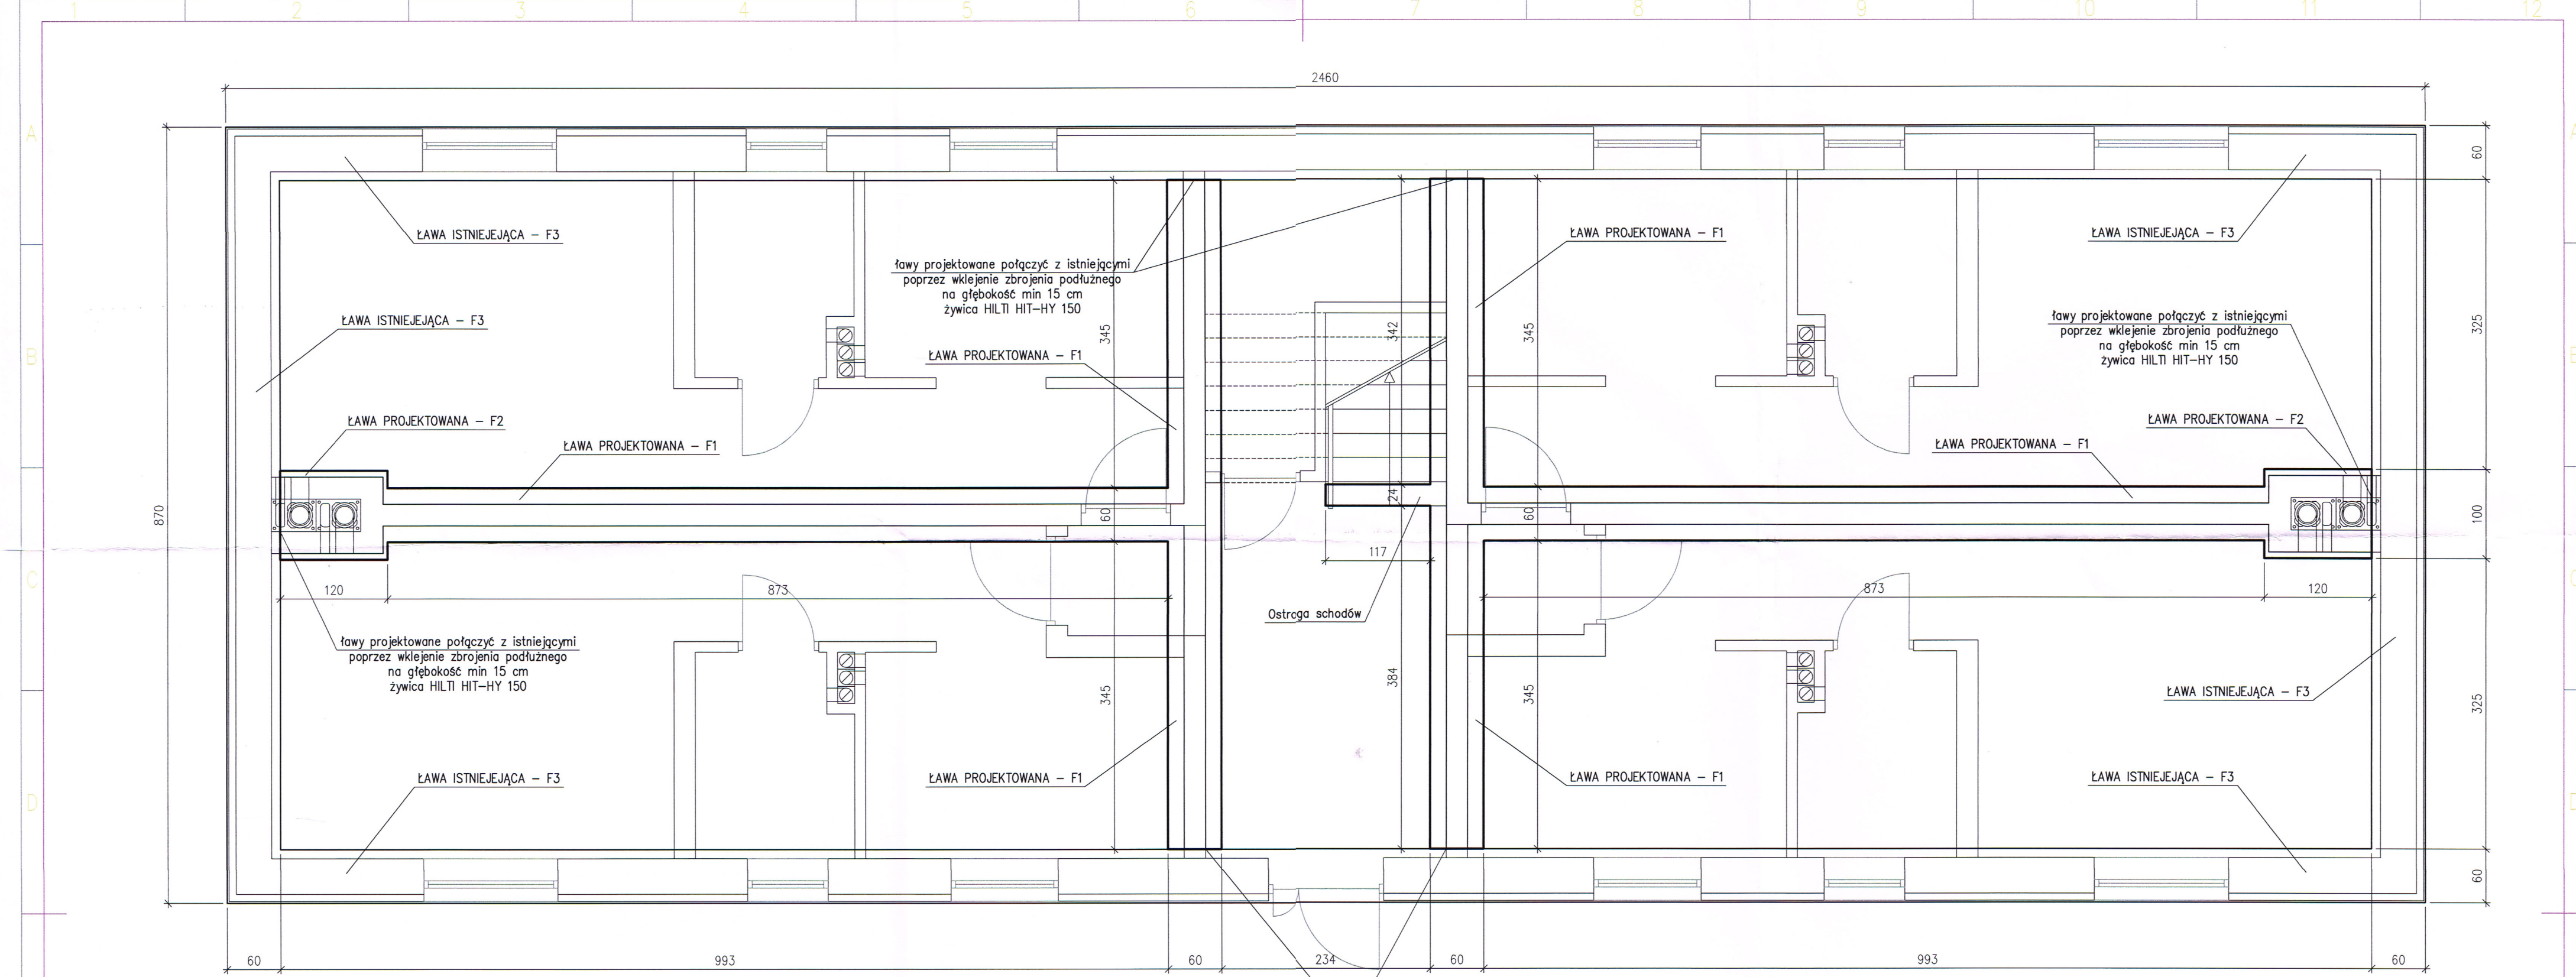

STAROSTWO POWIATOWE
W STERPCU
ul. Świętokrzyska 2a
09-400 STEREC
tel./fax 24 27 00 100


ŁAWA F1

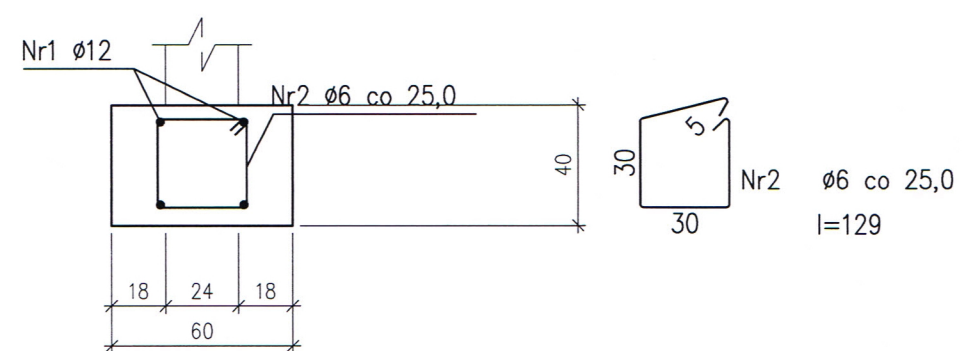

Nr	Ø	Sztuki	L [cm]	Ø12	Ø6
1	Ø12	4	100	4	-
2	Ø6	4	129	-	5.16
Długość razem [m]			-	4	5.16
Masa jedn.	[kg/m]	-	0.888	0.222	
Masa wg śred.	[kg]	-	3.6	1.1	
Masa całkowita	[kg]		5		

Zestwienie zbrojenia na 1 m.b.


ŁAWA F2

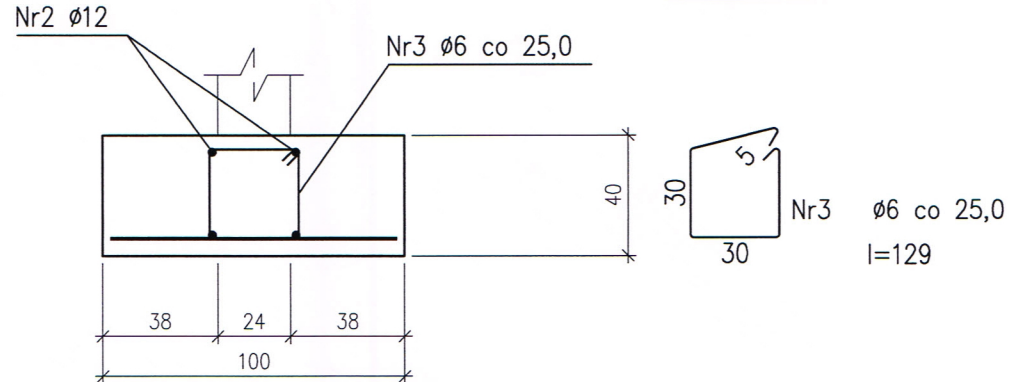

Nr	Ø	Sztuki	L [cm]	Ø12	Ø6
1	Ø12	6	95	5.7	-
2	Ø12	4	115	4.6	-
3	Ø6	4	129	-	5.16
Długość razem [m]			-	10.3	5.16
Masa jedn.	[kg/m]	-	0.888	0.222	
Masa wg śred.	[kg]	-	9.1	1.1	
Masa całkowita	[kg]		10		

Zestwienie dla jednej ławy F2

WZMOCNIENIE ŁAWY F3 W PRZYPADKU GDY JEJ SZEROKOŚĆ JEST MNIEJSZA NIŻ 60 cm

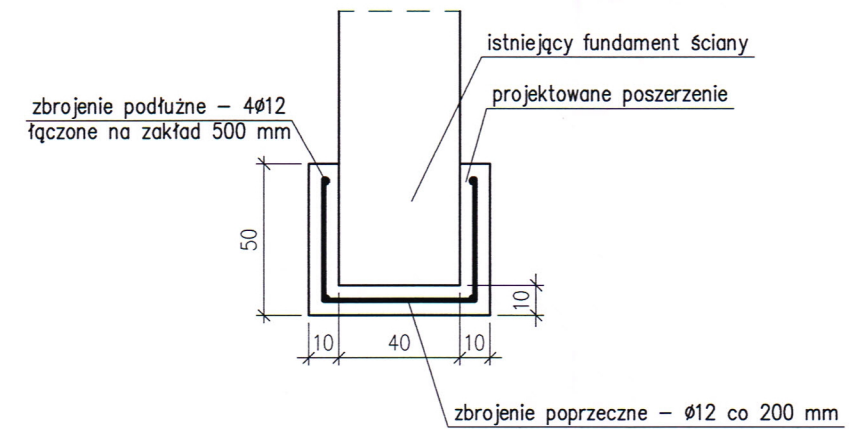

UWAGI:
1. Prace należy prowadzić odcinkami o długości max 1,5 m tak aby nie dopuścić do odkopania fundamentu na znacznej długości
2. Przed przystąpieniem do betonowania istniejącą powierzchnię fundamentu oczyścić, oraz obficie zwilżyć i poleć "mleczkiem cementowym" tak aby nastąpiło jak najlepsze połączenie fundamentu istniejącego z projektowanym

Beton B25 (C20/25)
Stal AIII - RB500W
AI - St3SX-b (strzemiona)
Otulina dolna c_{nom}=50 mm
Otulina boczna c_{nom}=25 mm
Rozpatrywać łącznie z pozostałymi rysunkami

TYTUŁ I ADRES INWESTYCJI: PROJEKT BUDOWLANY ROZBUDOWY BUDYNKU SOCIALNOGÓ WIELORODZINNEGO m. Choczeń, gm. Mochowo, dz. nr ewid. 304/2, 303/2	
NAZWA RYSUNKU: RZUT FUNDAMENTÓW	
PROJEKTANT - KONSTRUKCJA: mgr inż. Sławomir Okraszewski upr. proj. MAZ/0003/POOK/11	
SPRAWDZAJĄCY - KONSTRUKCJA: mgr inż. Zbigniew Wierzbicki upr. proj. 171/94	
SKALA: 1:50	DATA: MAJ 2017
WYKONANO: BUDOWLANA	14