


ZBROJENIE DOŁEM

ZBROJENIE GÓRĄ

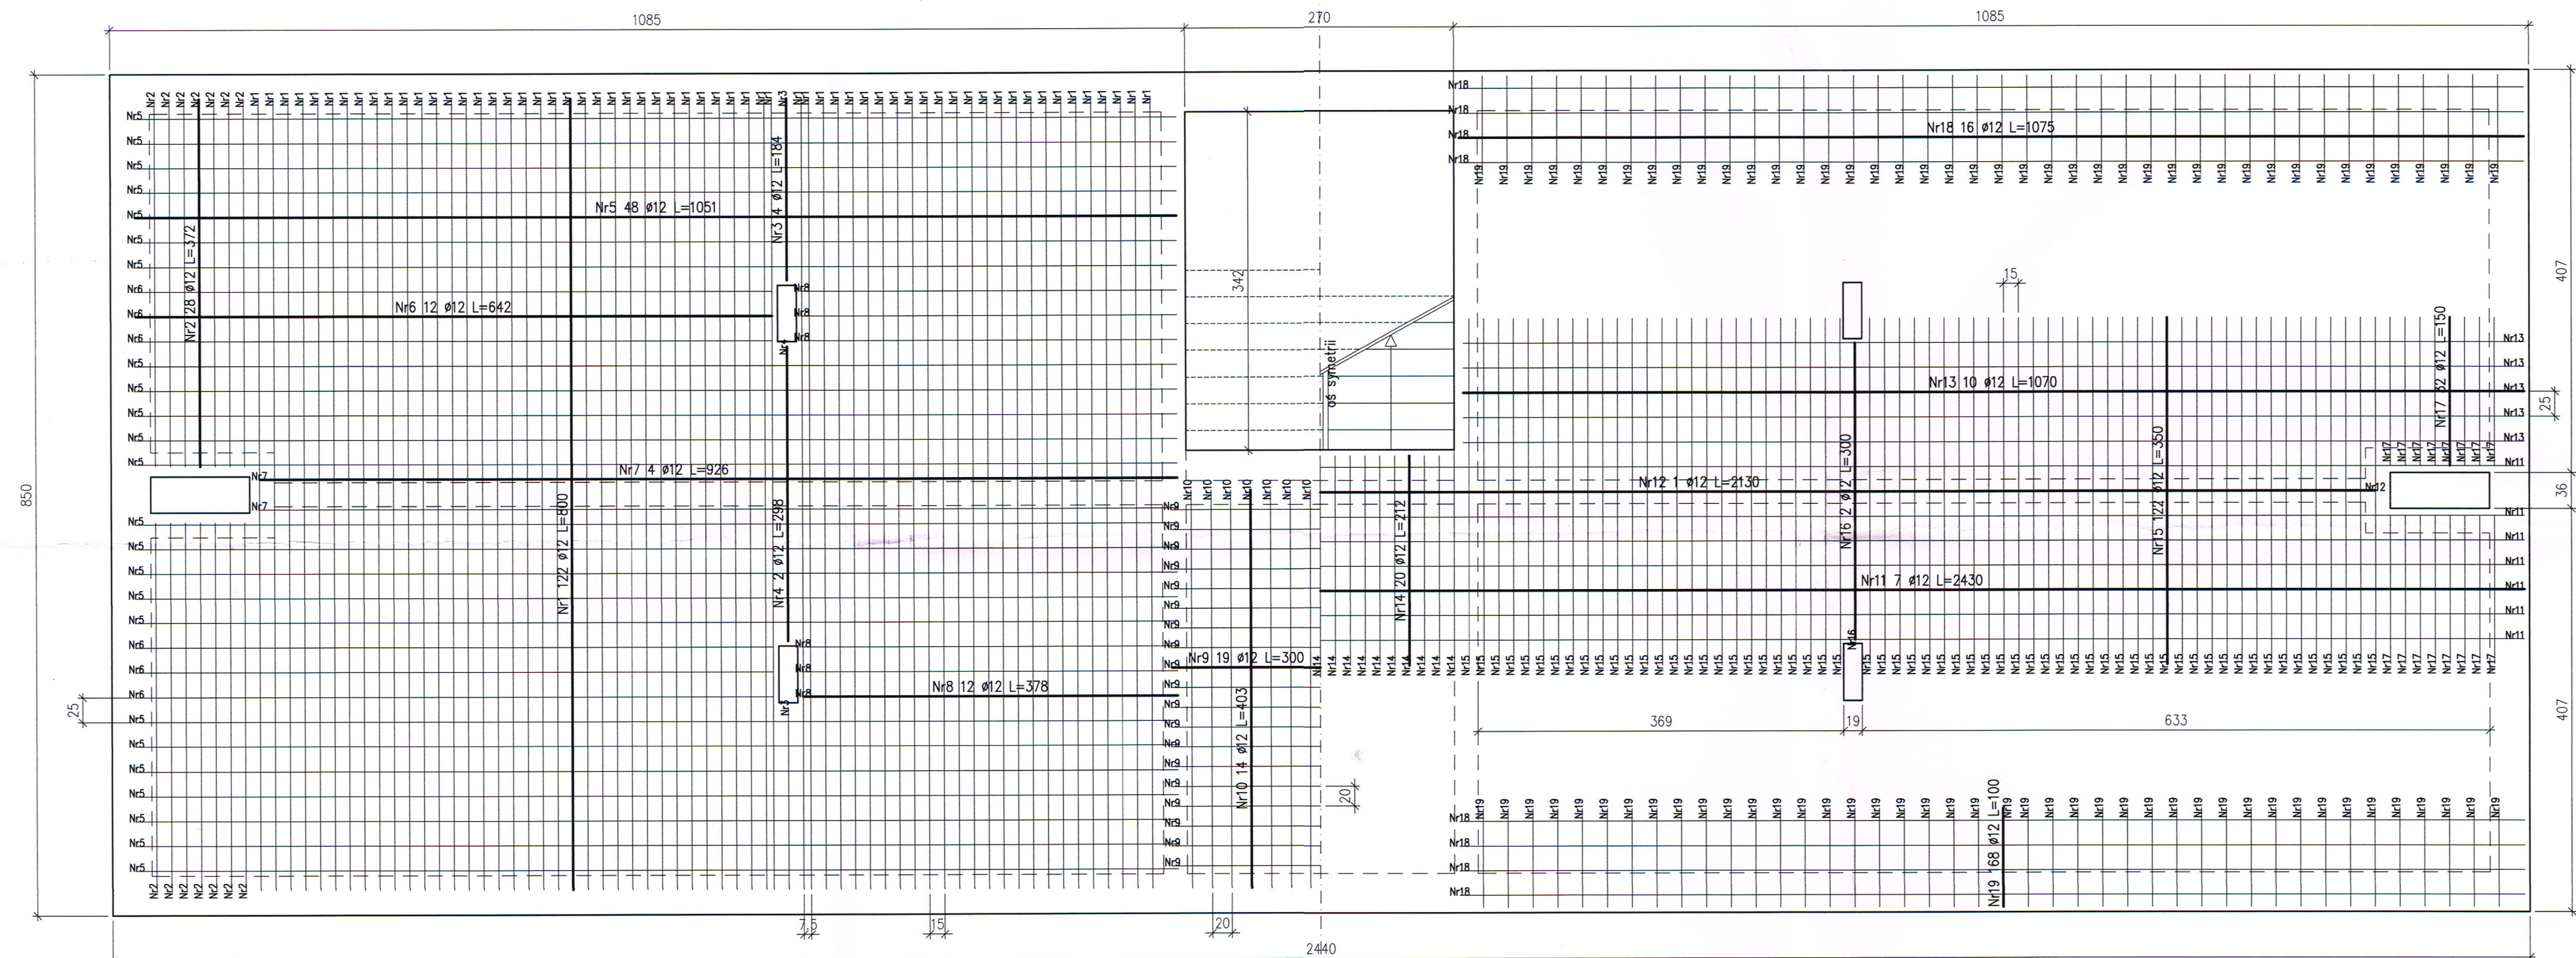

ZBROJENIE DOŁEM

Nr	Ø	Sztuki	L [cm]	Ø12
1	Ø12	122	800	976
2	Ø12	28	372	104.16
3	Ø12	4	184	7.36
4	Ø12	2	298	5.96
5	Ø12	48	1051	504.48
6	Ø12	12	642	77.04
7	Ø12	4	926	37.04
8	Ø12	12	378	45.36
9	Ø12	19	300	57
10	Ø12	14	403	56.42
Długość razem [m]			-	1870.82
Masa jedn. [kg/m]			-	0.888
Masa wg śred. [kg]			-	1661.3
Masa całkowita [kg]			-	1661

Zestwienie zbrojenia na całą płytę

ZBROJENIE GÓRĄ


Nr	Ø	Sztuki	L [cm]	Ø12
11	Ø12	7	2430	170.1
12	Ø12	1	2130	21.3
13	Ø12	10	1070	107
15	Ø12	122	350	427
16	Ø12	2	300	6
17	Ø12	32	150	48
18	Ø12	16	1075	172
19	Ø12	168	100	168
Długość razem [m]			-	1119.4
Masa jedn. [kg/m]			-	0.888
Masa wg śred. [kg]			-	994
Masa całkowita [kg]			-	994

Zestwienie zbrojenia na całą płytę

WIEŃCE NA ŚCIANACH WEWNĘTRZNYCH

wieńce wykonać na wszystkich ścianach nośnych

Nr2 4 Ø6 L=92

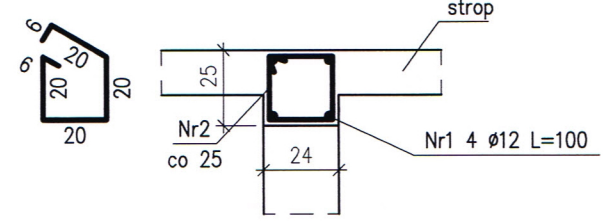


Nr	Ø	Sztuki	L [cm]	Ø12	Ø6
1	Ø12	4	100	4	-
2	Ø6	4	92	-	3.68
Długość razem [m]			-	4	3.68
Masa jedn. [kg/m]			-	0.888	0.222
Masa wg śred. [kg]			-	3.6	0.8
Masa całkowita [kg]			-	4	

Zestwienie zbrojenia na 1 m.b.

WIEŃCE NA ŚCIANACH ZEWNĘTRZNYCH

wieńce wykonać na całym obwodzie stropu

Nr3 4 Ø6 L=122

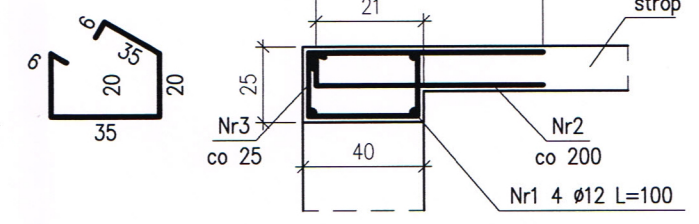


Nr	Ø	Sztuki	L [cm]	Ø12	Ø6
1	Ø12	4	100	4	-
2	Ø12	4	134	5.36	-
3	Ø6	4	122	-	4.88
Długość razem [m]			-	9.36	4.88
Masa jedn. [kg/m]			-	0.888	0.222
Masa wg śred. [kg]			-	8.3	1.1
Masa całkowita [kg]			-	9	

Zestwienie zbrojenia na 1 m.b.

PRZEKRÓJ PŁYTY

schemat zbrojenia płyty

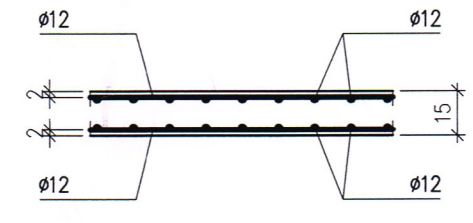

SKALA 1:25

STAROSTWO POWIATOWE
ul. Świerczkowska 2a
09-200 SIERPC
tel./fax 24 275-91-00

Beton B25 (C20/25)
Stal AIIIIN - RB500W
Al - St3SX-b (strzemiona)
Otulina prętów c_{nom}=20 mm
Łączenie prętów wykonywać na zakład minimum 60 cm
Rozpatrywać łącznie z pozostałymi rysunkami

TYTUŁ I ADRES INWESTYCJI:

PROJEKT BUDOWLANY ROZBUDOWY
BUDYNKU SPOŁECZNEGO WIELORODZINNEGO
m. Choczeń, gm. Mochowo, dz. nr ewid. 304/2, 303/2

NAZWA RYSUNKU:

KONSTRUKCJA STROPU NAD PARTEREM

PROJEKTANT - KONSTRUKCJA:

mgr inż.
Sławomir Okraszewski
upr. proj. MAZ/0003/POOK/11

SPRAWDZAJĄCY - KONSTRUKCJA:

mgr inż.
Zbigniew Wierzbicki
upr. proj. 171/94

SKALA: DATA: KWARTAŁ: NA RYSUNKU:

1:50 MAJ 2017 BUDOWLANA 17