
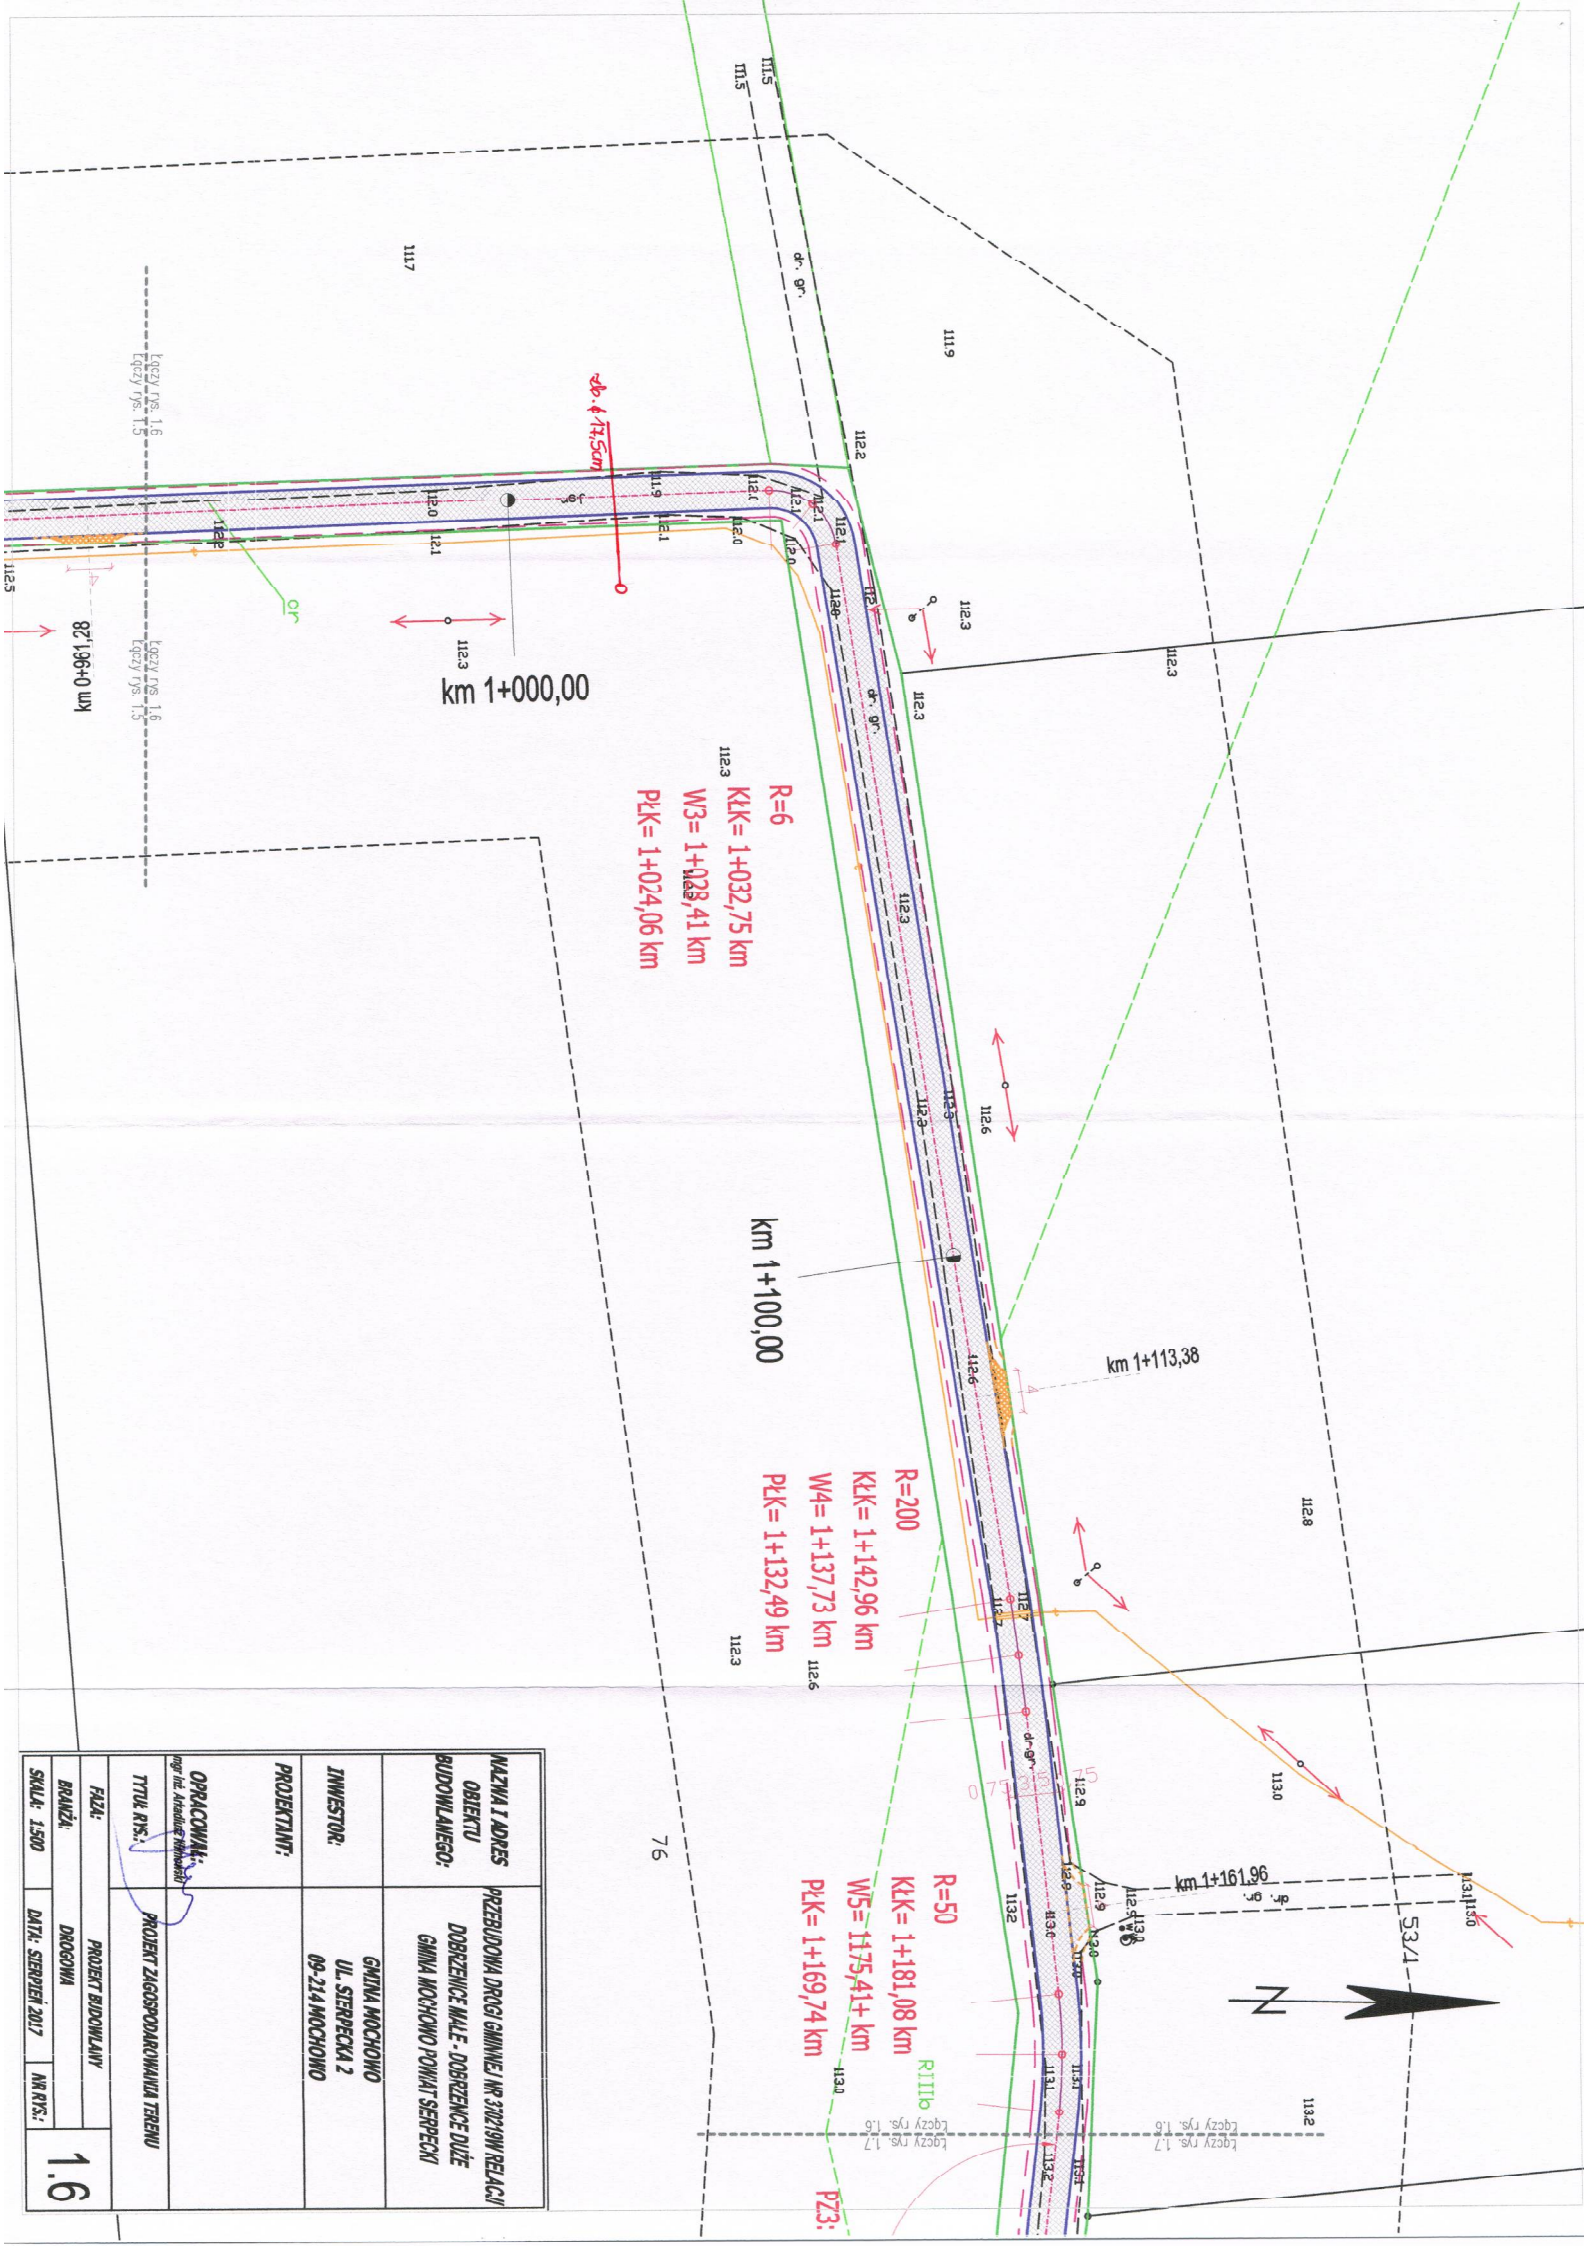


<b>OPRACOWAŁ:</b>  <small>Ing. inż. Arkadiusz Knapowski</small>		<b>NAZWA I ADRES</b> <b>OBJEKTU</b> <b>BUDOWLANEGO:</b>	
<b>TYTUŁ RYS.:</b>		<b>PRZEBUDOWA DRUGI GMINNY NR 372/10W RELACJI</b> <b>DOBRENCZANKAŁE - DOBRENCZANKAŁE DŁUGIE</b> <b>GMINA NOCZOWO POWIAT SIERPECIN</b>	
<b>INWESTOR:</b>		<b>GMINA NOCZOWO</b> <b>UL. SIERPECA 2</b> <b>09-214 NOCZOWO</b>	
<b>PROJEKTANT:</b>			
<b>FAZ:</b>		<b>PROJEKT BUDOWLANIY</b>	
<b>BRANŻA:</b>		<b>DRUGOWA</b>	
<b>SKALA: 1:500</b>		<b>DATA: SIERPIEŃ 2017</b>	
		<b>NR RYS.:</b>	





NAZWA I ADRES OBJEKTU BUDOWLANEGO:		PRZEBUDOWA DRUGI GMINNEJ I NR 3022/10W RELACJI DOBREZNICE MAŁE - DOBREZNICE DUŻE GMINA MOCNOJNO POWIAT SIERPEK	
INWESTOR:		GMINA MOCNOJNO UL. STERPECKA 2 09-214 MOCNOJNO	
PROJEKTANT:			
OPRACOWANIE: mgr inż. Andrzej Rychalski		PROJEKT ZAGOSPODAROWANIA TERENU	
TTUŁ RYS.:			
FAZA:		PROJEKT BUDOWLANI	
BRANŻA:		DROGOWA	
SKALA: 1:500		DATA: SIERPIEŃ 2017	
		NR RYS.:	
		1.6	