


STAROSTWO POWIATOWE w PŁOCKU
Wydział Architektury i Budownictwa
09-400 Płock, ul. Bielska 59

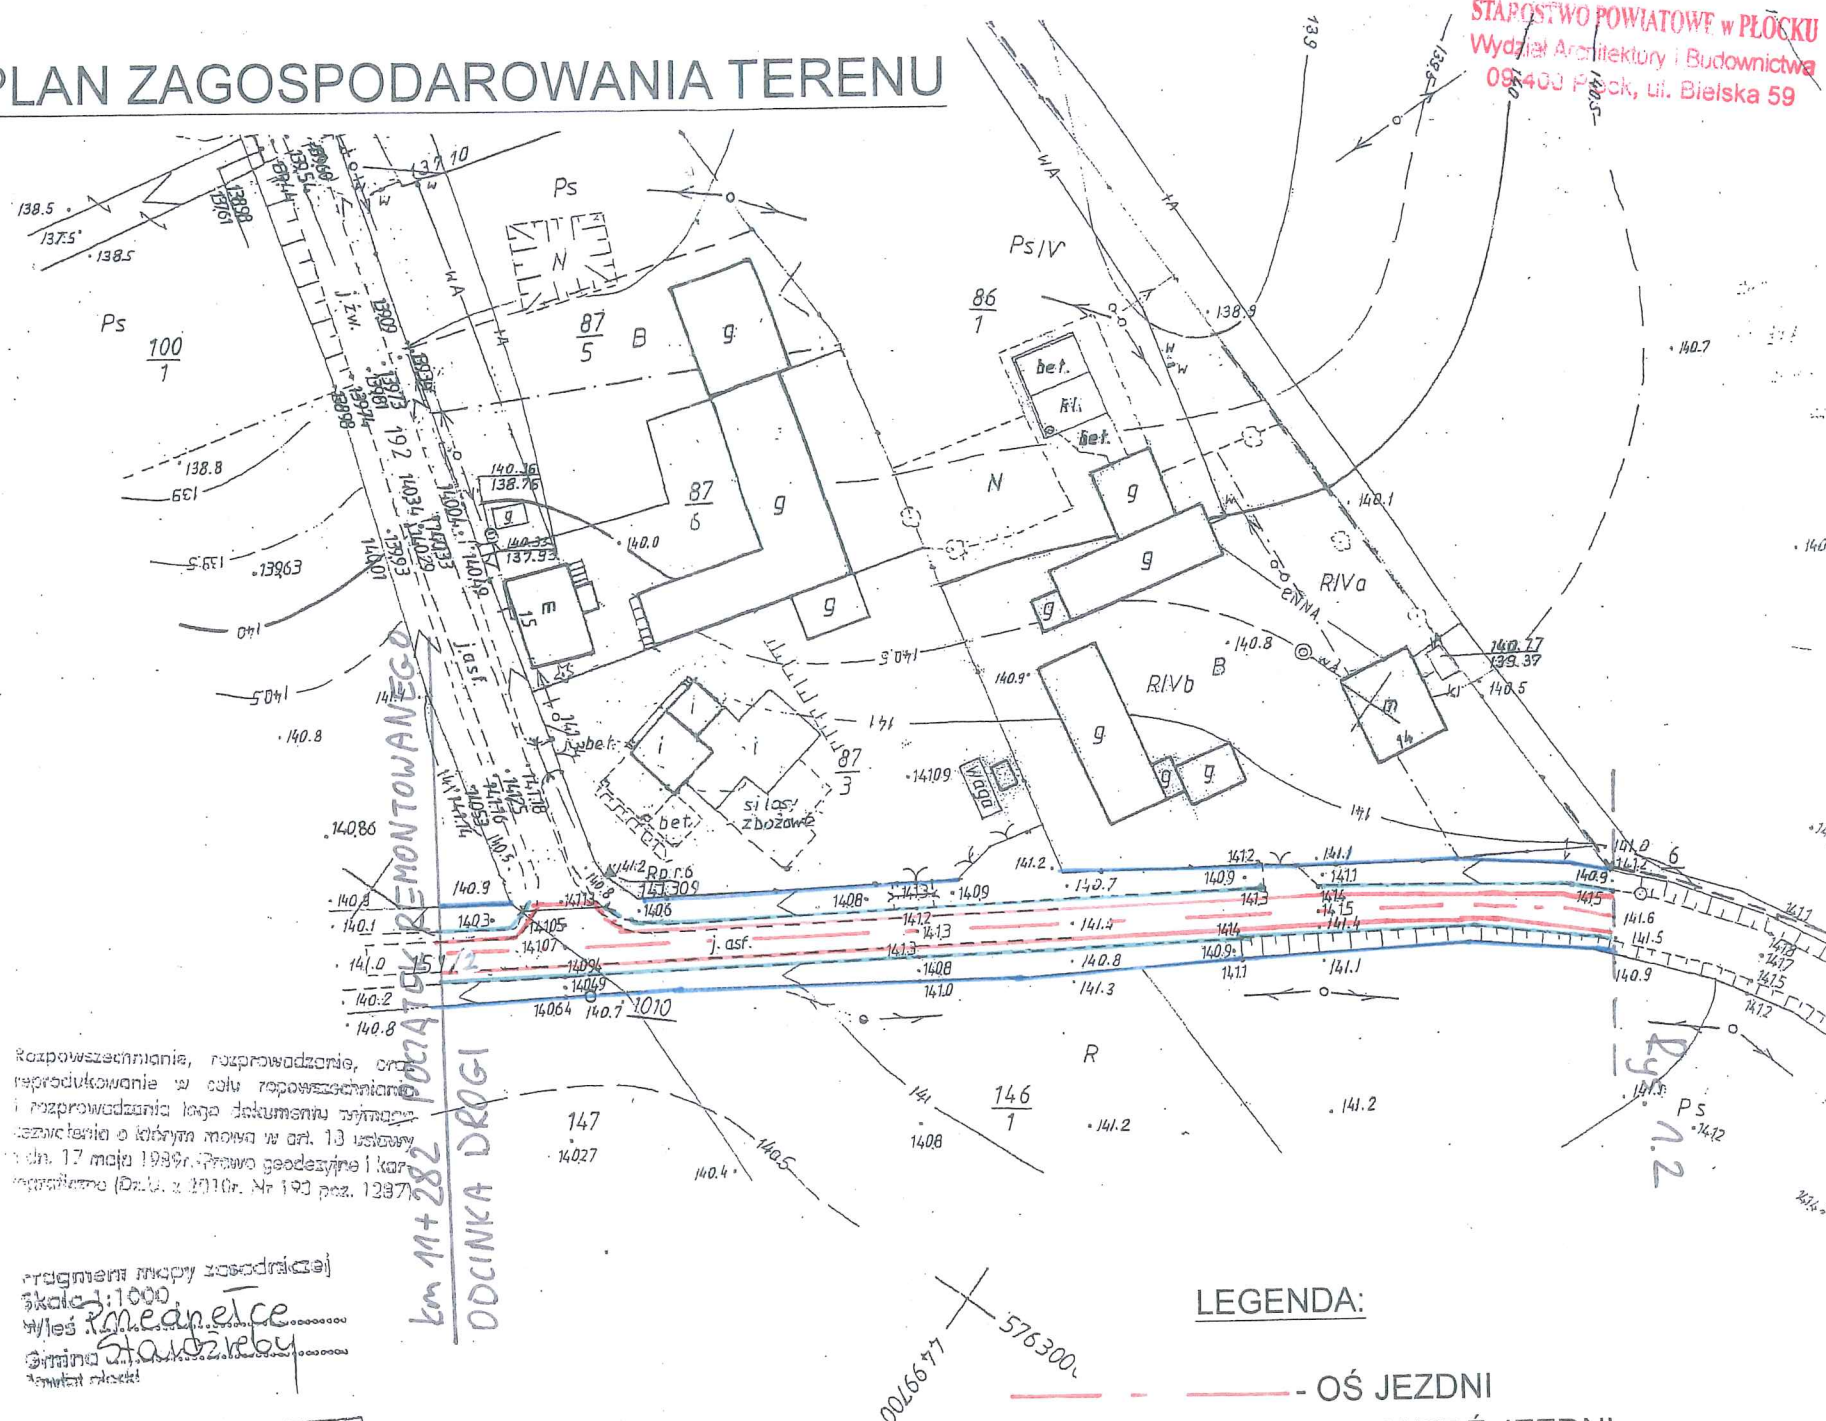

fragment mapy zoosadnicej
skala 1:1000
tytuł Remedetce
Gmina Starobry
autor planu

LEGENDA:

- OŚ JEZDNI
- KRAWĘDŹ JEZDNI
- KRAWĘDŹ POBOCZA
- GRANICA PASA DROGOWEGO

STAROSTA PŁOCKI

Odzidek Dokumentacji Geodezyjno-Kartograficznej
w Wydziale Geodezji i Gospodarki Nieruchomościami
Starostwa Powiatowego w Płocku,
09-400 Płock, ul. Bielska 57,
Poświadczam się zgodność niniejszej mapy
z oryginałem przyjętym do państwowego zasobu
geodezyjnego i kartograficznego w dniu _____
i zawiadomionym pod nr _____ 2651-4/89
Niniejsza mapa nie może służyć do celów arch. 2
projektowych.

Płock dnia 7.03.13
(imię i nazwisko, podpis, starostwa)
osoby upoważnionej

Wojciecha Górska, Thuczewska
Inspektor w Wydziale Geodezji
i Gospodarki Nieruchomościami

Powiat Płocki - Zarząd Dróg Powiatowych w Płocku
09-400 Płock, ul. Bielska 59


Objekt:	Remont drogi powiatowej nr 2928W Męczenino - Woźniki - Czerniewo - Starożreby na odcinku od km 11+282 do km 14+545 o długości 3,263 km	Skala: 1:1000
Temat:	PLAN ZAGOSPODAROWANIA TERENU	Data: 03.2013
Opracował:	Marek Krzyżanowski	Rys. nr: 1.1

PLAN ZAGOSPODAROWANIA TERENU

STAROSTWO POWIATOWE w PŁOCKU
Wydział Architektury i Budownictwa
09-400 Płock, ul. Bielska 59

LEGENDA:

- - - - - OŚ JEZDNI
- - - - - KRAWĘDŹ JEZDNI
- - - - - KRAWĘDŹ POBOCZA
- - - - - GRANICA PASA DROGOWEGO

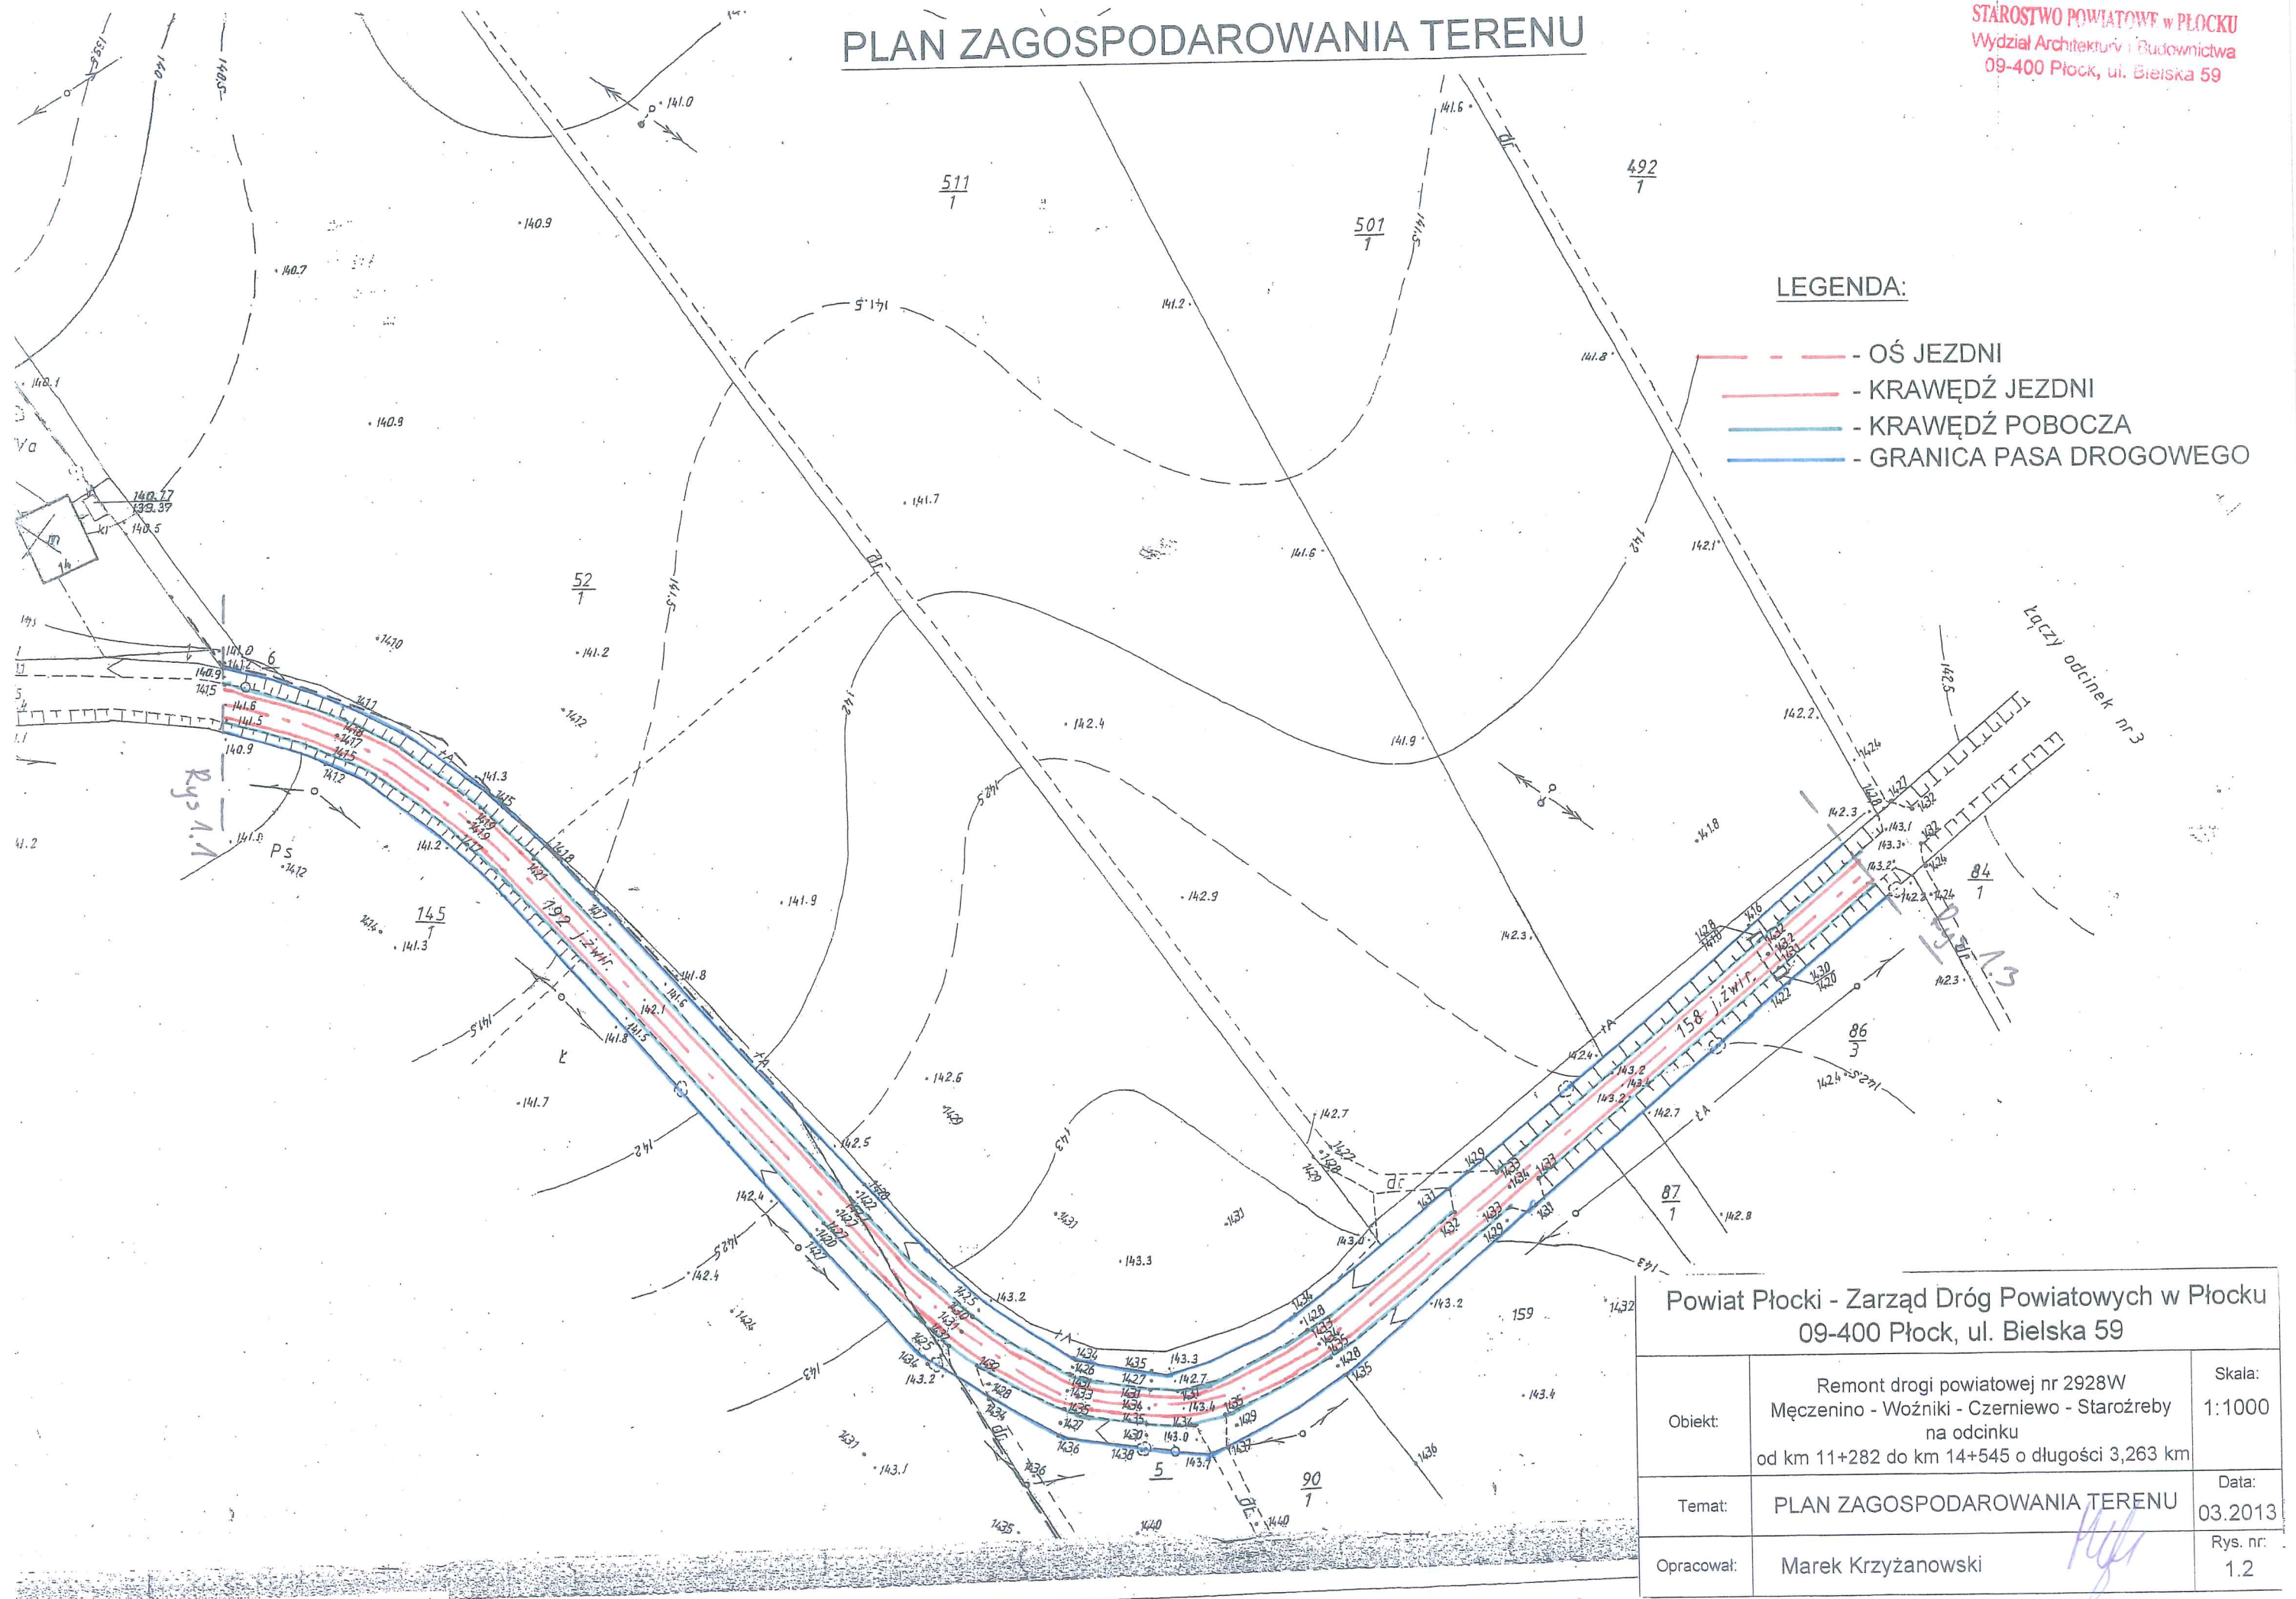

Powiat Płocki - Zarząd Dróg Powiatowych w Płocku
09-400 Płock, ul. Bielska 59

Obiekt:	Remont drogi powiatowej nr 2928W Męczenino - Woźniki - Czerniewo - Starożreby na odcinku od km 11+282 do km 14+545 o długości 3,263 km	Skala: 1:1000
Temat:	PLAN ZAGOSPODAROWANIA TERENU	Data: 03.2013
Opracował:	Marek Krzyżanowski	Rys. nr: 1.2

PLAN ZAGOSPODAROWANIA TERENU

STAROSTWO POWIATOWE W PŁOCKU

Wydział Architektury i Budownictwa

09-400 Płock, ul. Bielska 59

Łączy odcinek nr 2

Rys. 1.2

Rozpowiadanie, rozprowadzanie, oraz reprodukcje w celu rozpowszechniania i rozprowadzania tego dokumentu wymaga zezwolenia o innym mowa w art. 18 ustawy z dn. 11 maja 1989r. Prawo geodezyjne i kartograficzne (Dz.U. z 2010r. Nr 193 poz. 1287)

STAROSTA PŁOCKI
Ośrodek Dokumentacji Geodezyjno-Kartograficznej
w Wydziale Geodezji i Gospodarki Nieruchomościami
Starostwa Powiatowego w Płocku,
09-400 Płock, ul. Bielska 59,
Poświadczam zgodność niniejszej mapy
z oryginałem przyjętym do państwowego zasobu

geodezyjnego i kartograficznego w dniu

i zaświadczam o tym pod nr 2651-4/89

Niniejsza mapa nie może służyć do celów

9.03.13

Dr 1973/13

z up. STAROSTY

Wzrostna Dorota Chyżewska
Inspektor w Wydziale Geodezji
i Gospodarki Nieruchomościami

LEGENDA:


- OŚ JEZDNI
- KRAWĘDŹ JEZDNI
- KRAWĘDŹ POBOCZA
- GRANICA PASA DROGOWEGO

Powiat Płocki - Zarząd Dróg Powiatowych w Płocku
09-400 Płock, ul. Bielska 59

Obiekt:	Remont drogi powiatowej nr 2928W Męczenino - Woźniki - Czerniewo - Starożreby na odcinku od km 11+282 do km 14+545 o długości 3,263 km	Skala: 1:1000
Temat:	PLAN ZAGOSPODAROWANIA TERENU	Data: 03.2013
Opracował:	Marek Krzyżanowski	Rys. nr: 1.3

189

STAROSTWO POWIATOWE w PŁOCKU
Wydział Architektury i Budownictwa
09-400 Płock, ul. Bielska 59

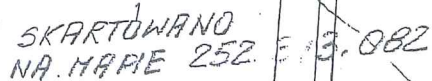


-  - OŚ JEZDNI
-  - KRAWĘDŹ JEZDNI
- - KRAWĘDŹ POBOCZA
- - GRANICA PASA DROGOWEGO

Powiat Płocki - Zarząd Dróg Powiatowych w Płocku
09-400 Płock, ul. Bielska 59

Obiekt:	Remont drogi powiatowej nr 2928W Męczenino - Woźniki - Czerniewo - Starożreby na odcinku od km 11+282 do km 14+545 o długości 3,263 km	Skala: 1:1000
Temat:	PLAN ZAGOSPODAROWANIA TERENU	Data: 03.2013
Opracował:	Marek Krzyżanowski	Rys. nr: 1.4

PLAN ZAGOSPODAROWANIA TERENU

STAROSTWO POWIATOWE w PŁOCKU
Wydział Architektury i Budownictwa
09-400 Płock, ul. Bielska 59

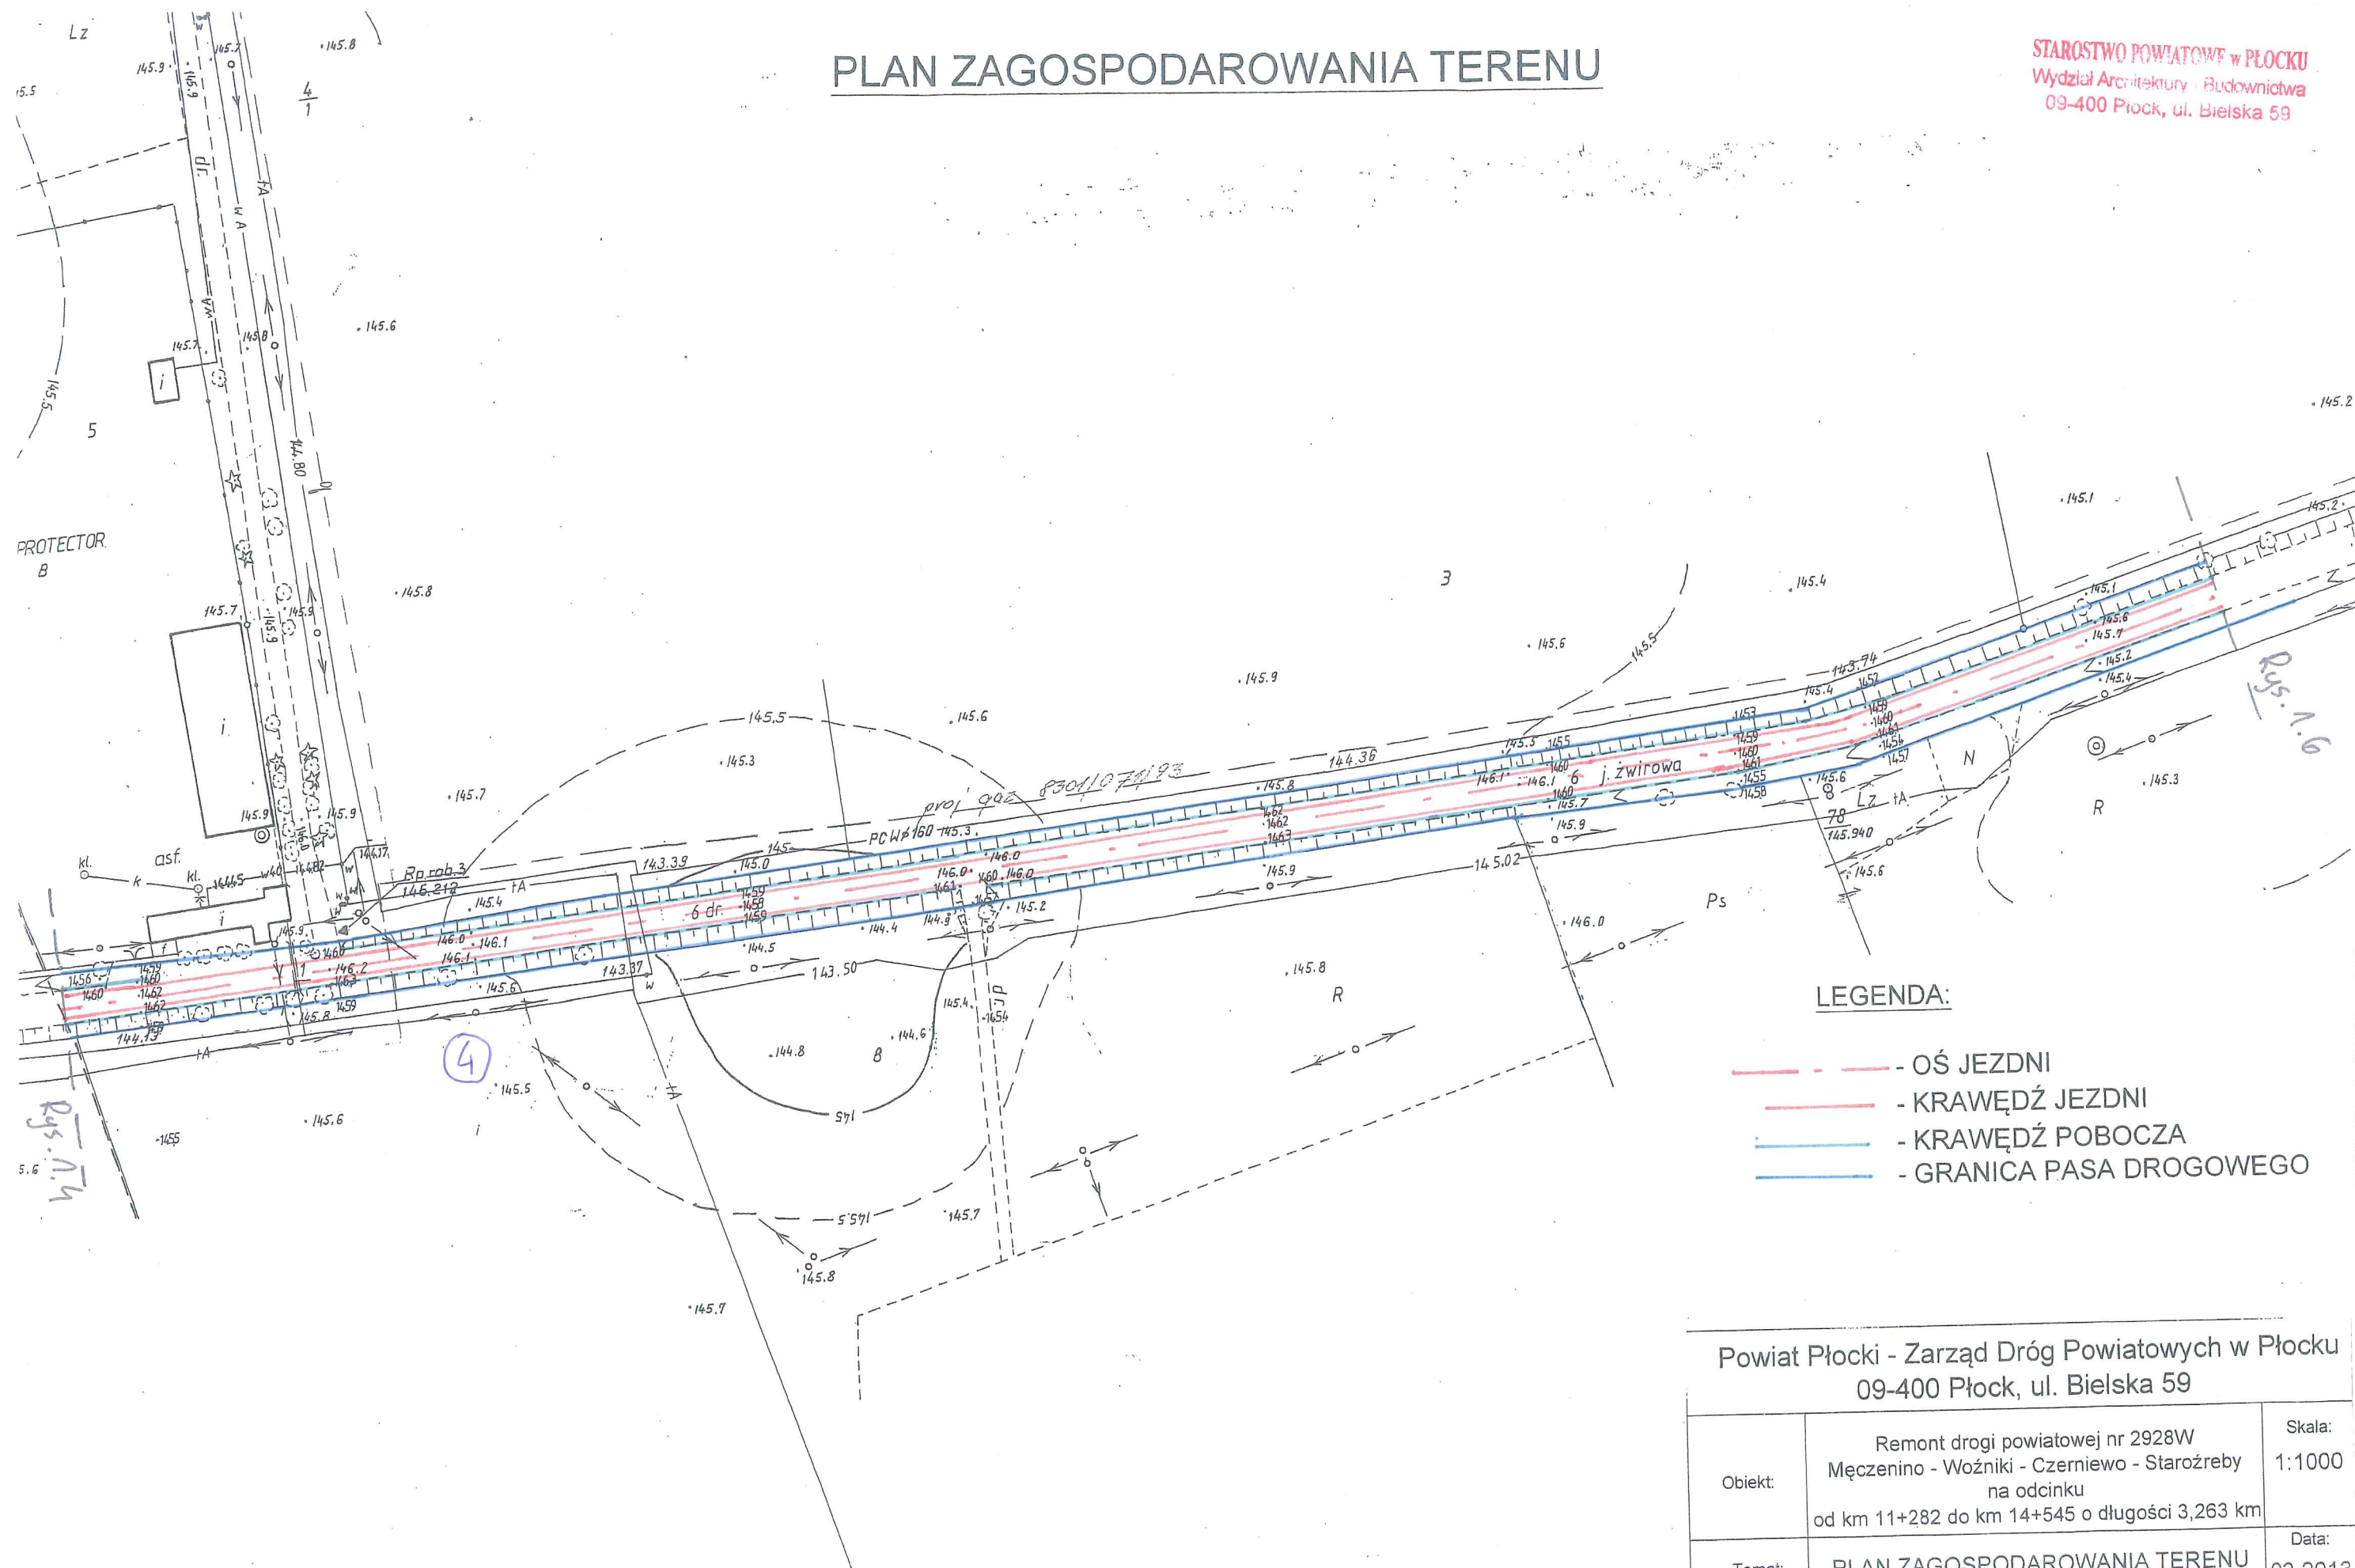

LEGENDA:

- — — — — OŚ JEZDNI
- — — — — KRAWĘDŹ JEZDNI
- — — — — KRAWĘDŹ POBOCZA
- — — — — GRANICA PASA DROGOWEGO

Powiat Płocki - Zarząd Dróg Powiatowych w Płocku
09-400 Płock, ul. Bielska 59

Obiekt:	Remont drogi powiatowej nr 2928W Męczenino - Woźniki - Czerniewo - Starożreby na odcinku od km 11+282 do km 14+545 o długości 3,263 km	Skala: 1:1000
Temat:	PLAN ZAGOSPODAROWANIA TERENU	Data: 03.2013
Opracował:	Marek Krzyżanowski	Rys. nr: 1.5

STAROSTWO POWIATOWE w PŁOCKU
Wydział Architektury i Budownictwa
09-400 Płock, ul. Bielska 59




-  - OŚ JEZDNI
-  - KRAWĘDŹ JEZDNI
-  - KRAWĘDŹ POBOCZA
-  - GRANICA PASA DROGOWEGO

Powiat Płocki - Zarząd Dróg Powiatowych w Płocku
09-400 Płock, ul. Bielska 59

Objekt:	Remont drogi powiatowej nr 2928W Męczenino - Woźniki - Czerniewo - Staroźreby na odcinku od km 11+282 do km 14+545 o długości 3,263 km	Skala: 1:1000
Temat:	PLAN ZAGOSPODAROWANIA TERENU	Data: 03.2017
Opracował:	Marek Krzyżanowski	Rys. nr: 1.6

PLAN ZAGOSPODAROWANIA TERENU

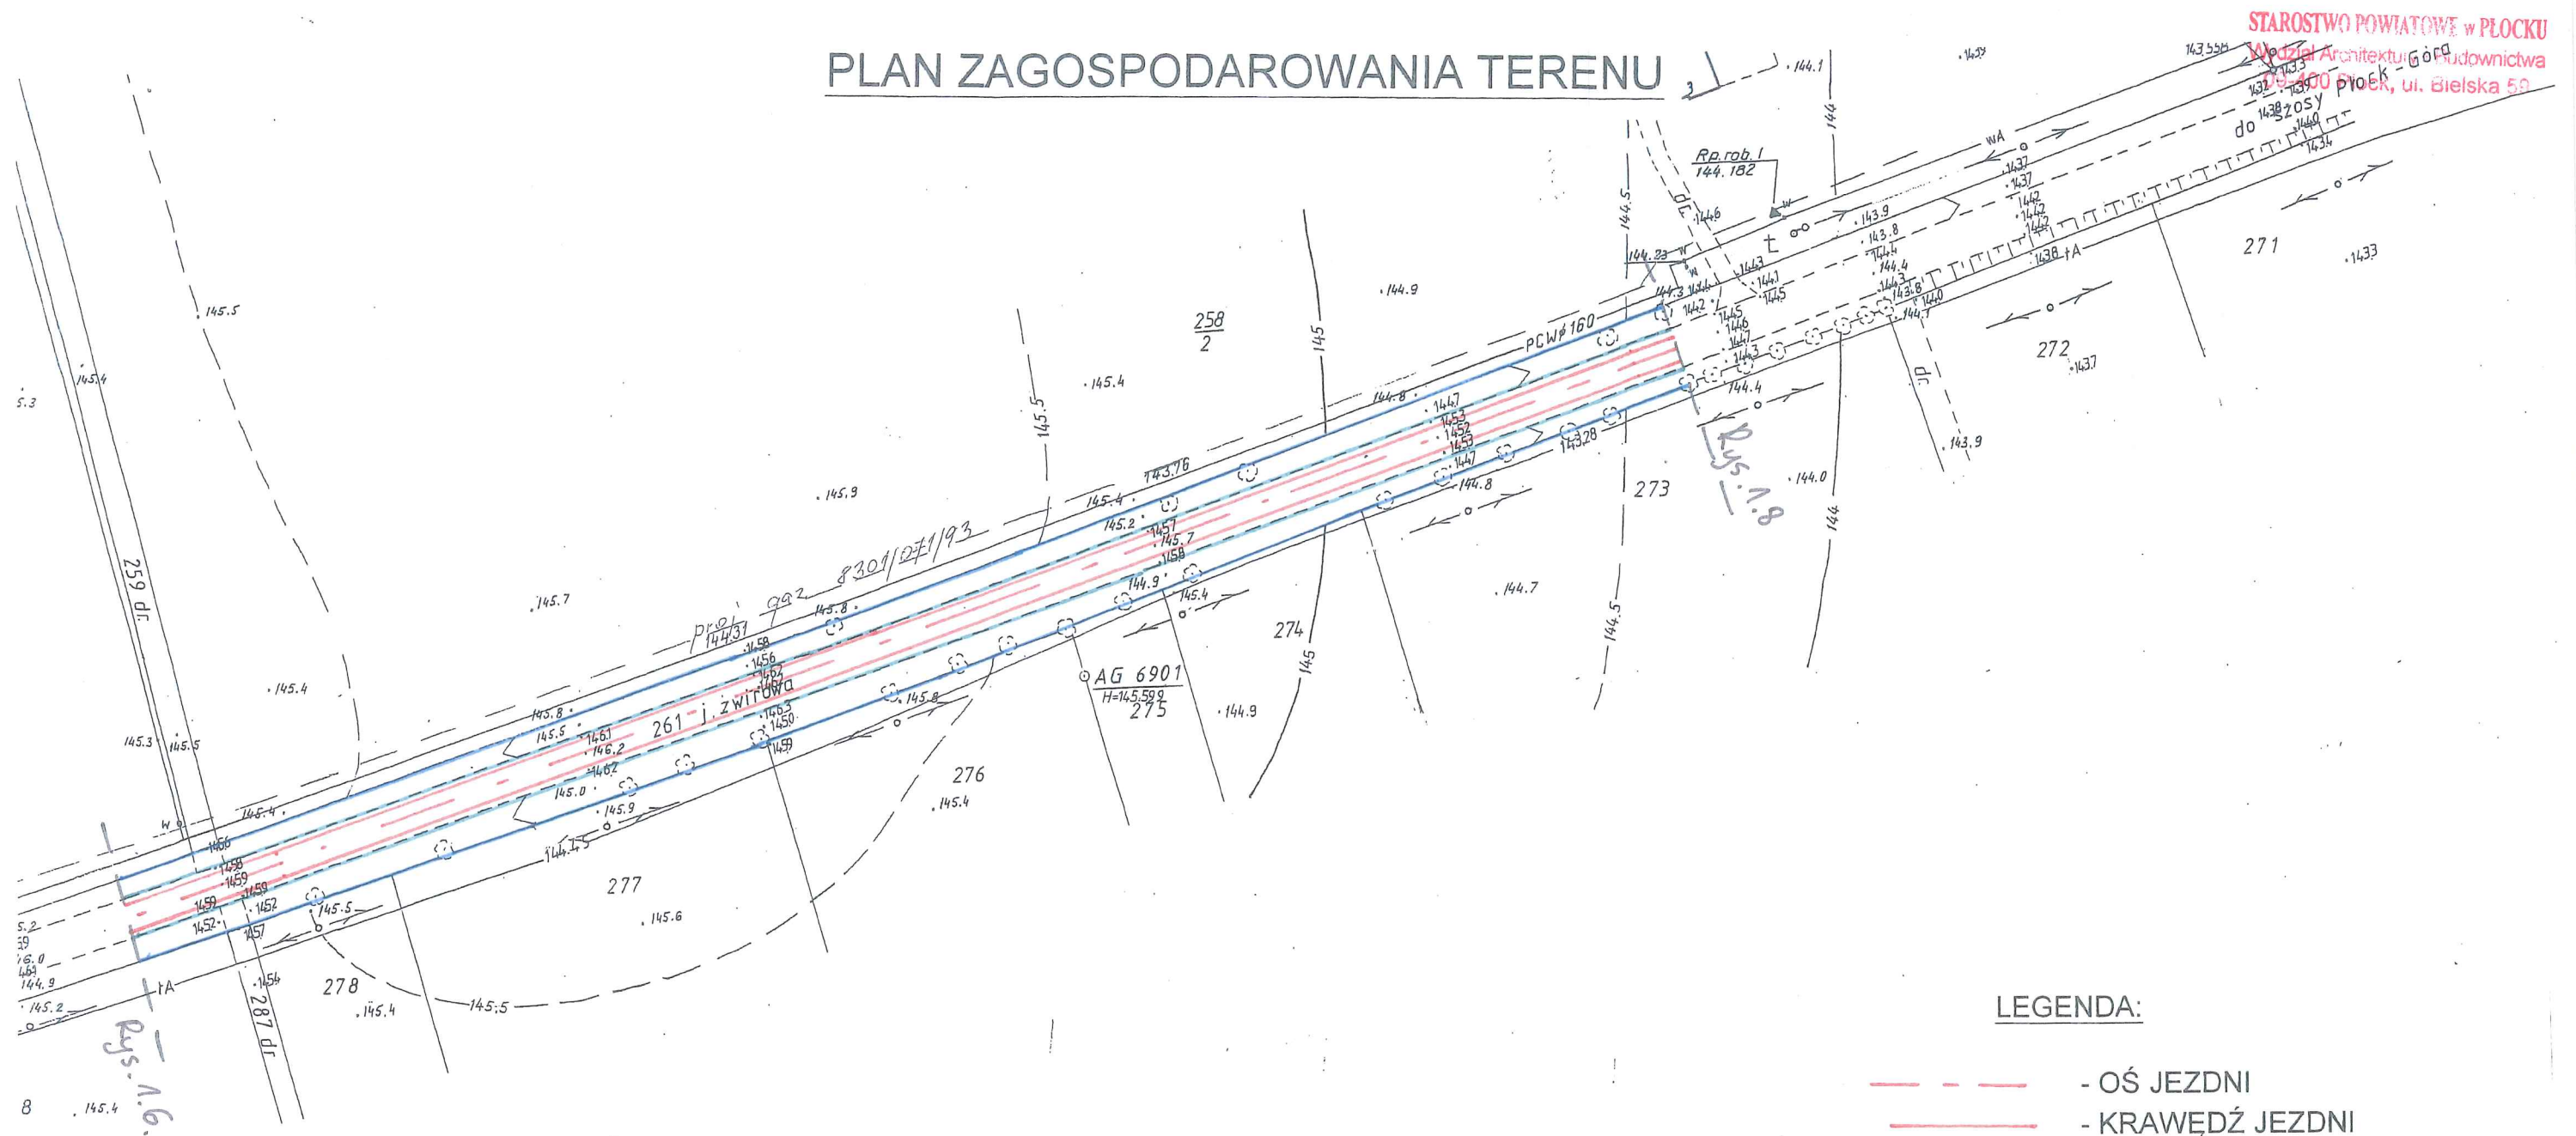


LEGENDA:

- OŚ JEZDNI
- KRAWĘDŹ JEZDNI
- KRAWĘDŹ POBOCZA
- GRANICA PASA DROGOWEGO

Powiat Płocki - Zarząd Dróg Powiatowych w Płocku
09-400 Płock, ul. Bielska 59

Obiekt:	Remont drogi powiatowej nr 2928W Męczenino - Woźniki - Czerniewo - Starożreby na odcinku od km 11+282 do km 14+545 o długości 3,263 km	Skala: 1:1000
Temat:	PLAN ZAGOSPODAROWANIA TERENU	Data: 03.2013
Opracował:	Marek Krzyżanowski	Rys. nr: 1.7

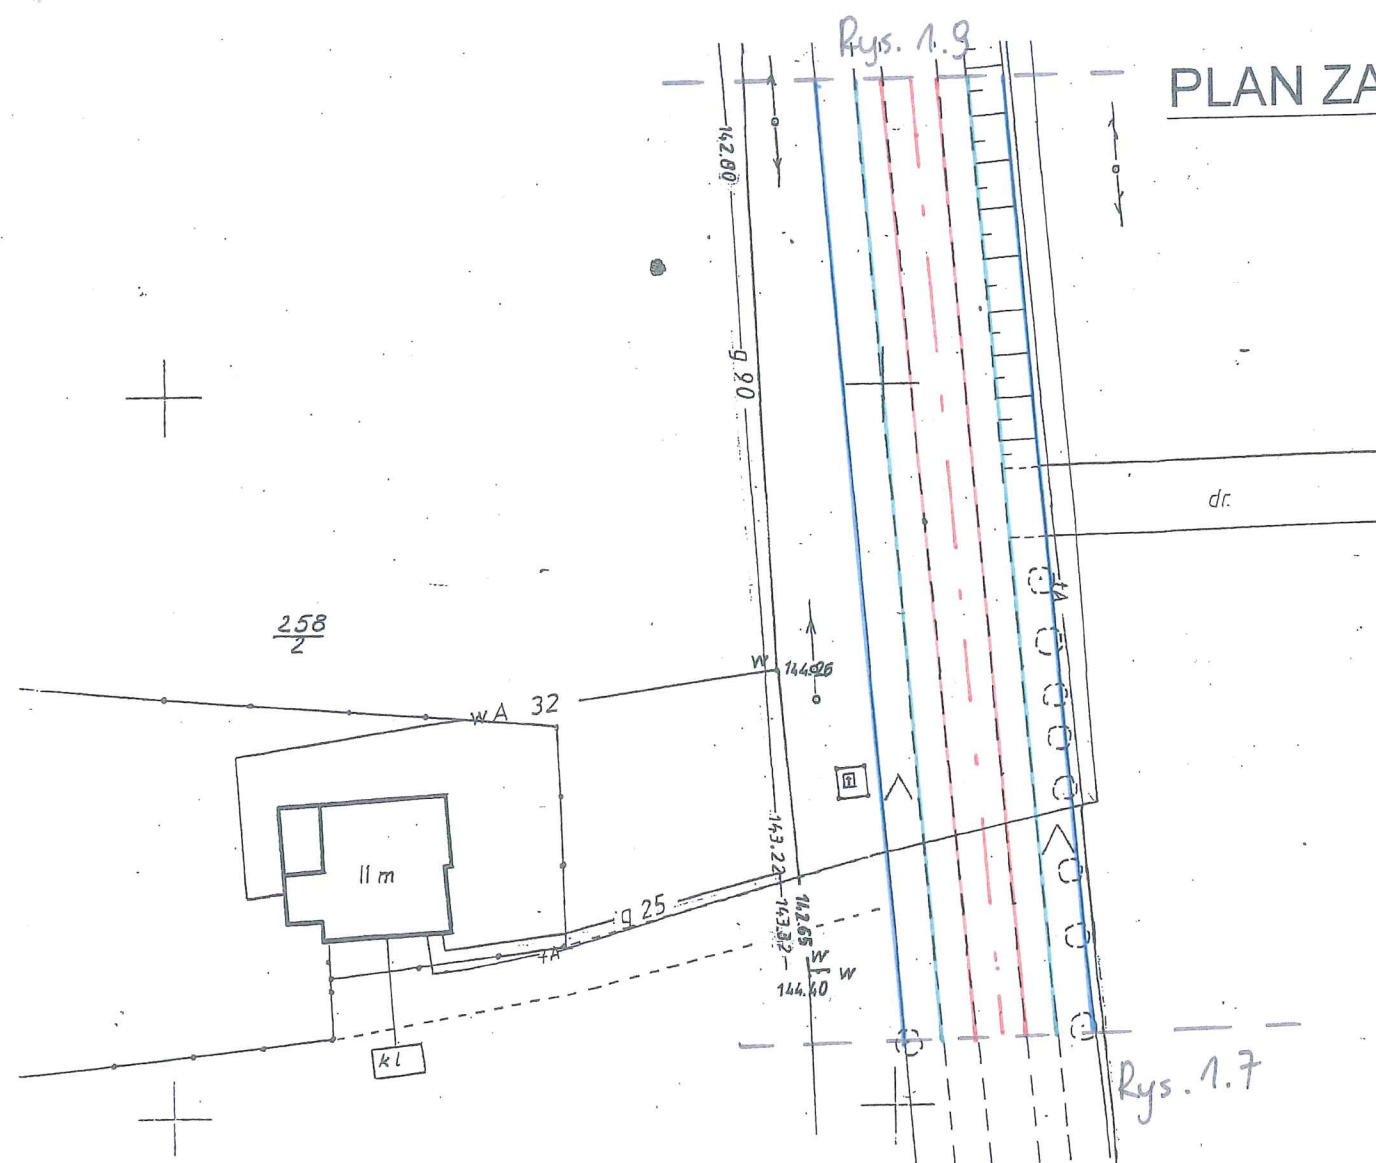

- OŚ JEZDNI
- KRAWĘDŹ JEZDNI
- KRAWĘDŹ POBOCZA
- GRANICA PASA DROGOWEGO

Fragment mapy zasadniczej
Skala 1:1000 1:500
Wieża... Stalowa Wieża
Gmina... Stalowa Wieża
miasto płocki

STAROSTA PŁOCKI

Ośrodek Dokumentacji Geodezyjno-Kartograficznej
w Wydziale Geodezji i Gospodarki Nieruchomościami
Skarstwa Państwowego w Płocku,
09-400 Płock, ul. Świeśla 59,
Pozwiedza się zgodności niniejszej mapy
z oryginałem przyjętym do państwowego zasobu
geodezyjnego i kartograficznego w dniu _____
i zarejestrowanym pod nr _____ 2595-353.32/80
Niniejsza mapa nie może służyć do celów
projektowych.

Płock dnia 7-03-13
(imię i nazwisko, podpis, stanowisko
autorsko-cybotyczne)

Dr. R73/13

współrednia - Geodezyjno-Dokument Sp. z o.o. Pracy „Technoplaz” w W-wie 1979r.
dla wyznaczenia punktów granicznych na podstawie danych geodezyjnych i dokumentacji


Kierownik roboty:

TECHNOLOGIE
ul. Gwardiańska 14

Re
Warszawski
z
Ks. rob. 03-
16-07-198


Rys. nr:
18

Rys. 1.8

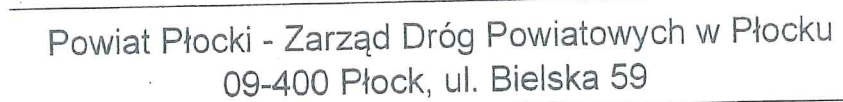

Objekt:	Remont drogi powiatowej nr 2928W Męczenino - Woźniki - Czerniewo - Staroźreby na odcinku od km 11+282 do km 14+545 o długości 3,263 km	Skala: 1:500
Temat:	PLAN ZAGOSPODAROWANIA TERENU	Data: 03.2011
Opracował:	Marek Krzyżanowski	Rys. nr: 1.9

PLAN ZAGOSPODAROWANIA TERENU

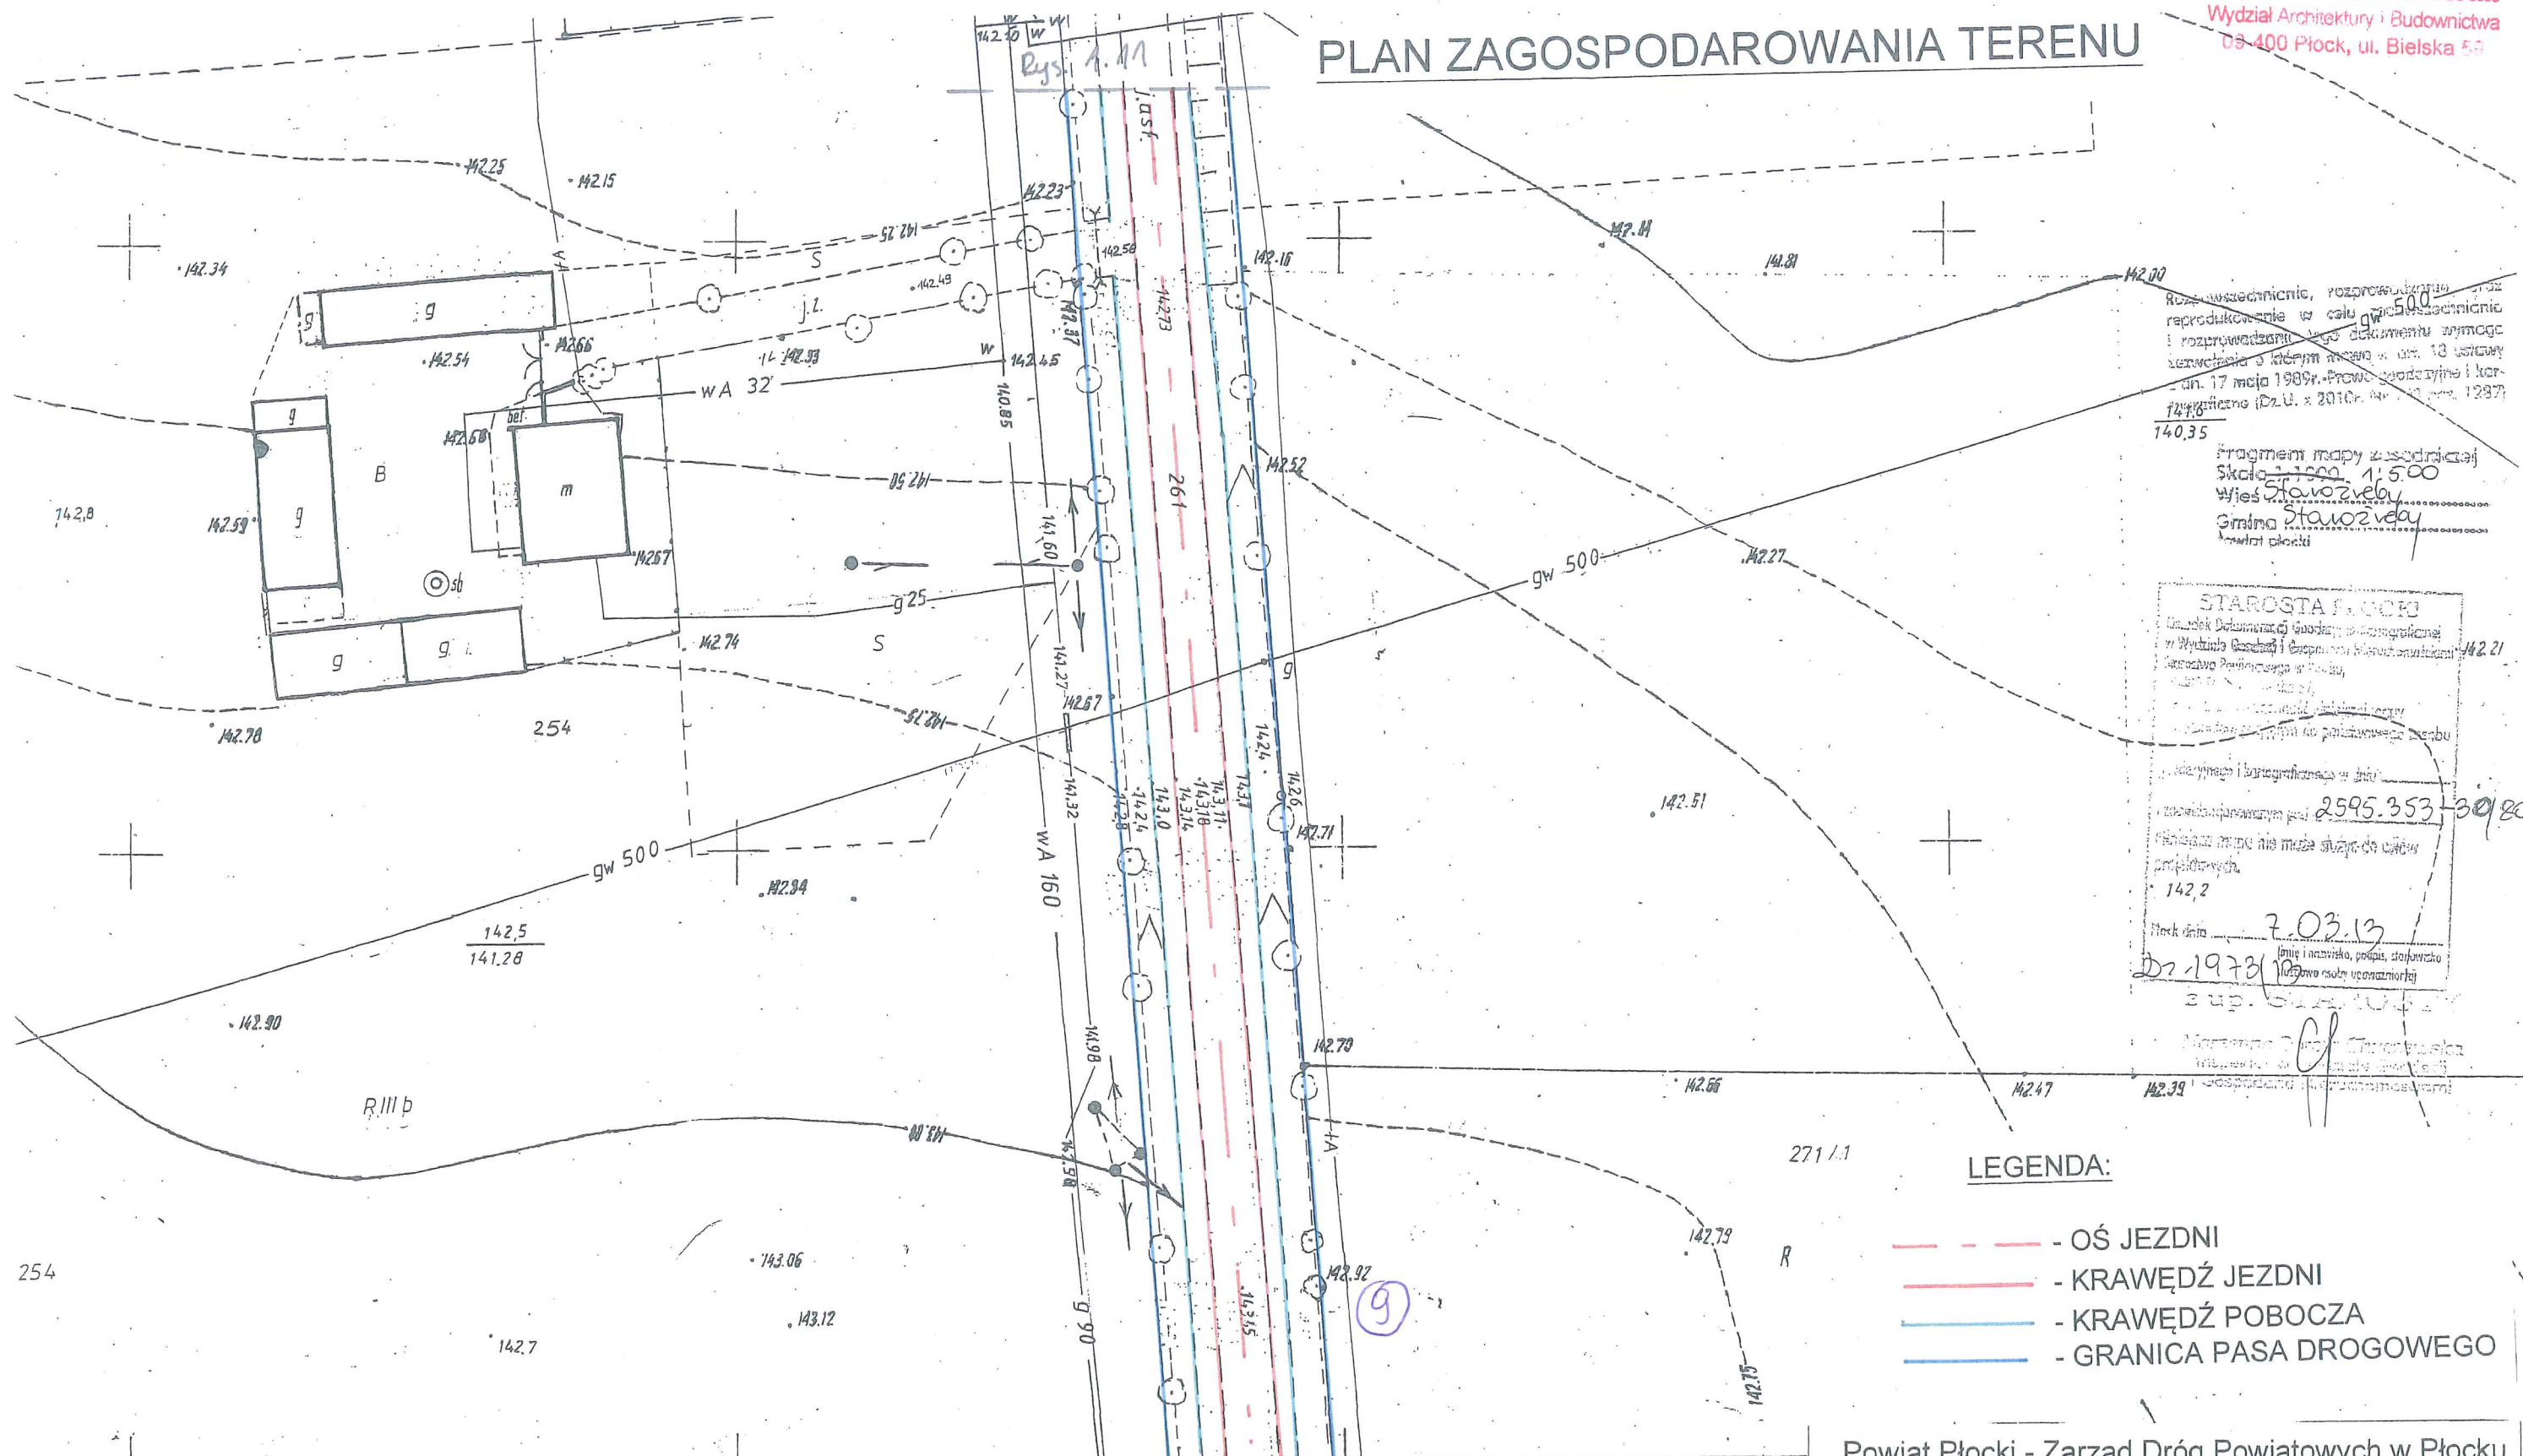

LEGENDA:

-  - OŚ JEZDNI
-  - KRAWĘDŹ JEZDNI
- - KRAWĘDŹ POBOCZA
-  - GRANICA PASA DROGOWEGO


Powiat Płocki - Zarząd Dróg Powiatowych w Płocku
09-400 Płock, ul. Bielska 59

Obiekt:	Remont drogi powiatowej nr 2928W Męczenino - Woźniki - Czerniewo - Starożreby na odcinku od km 11+282 do km 14+545 o długości 3,263 km	Skala: 1:500
Temat:	PLAN ZAGOSPODAROWANIA TERENU	Data: 03.2013
Opracował:	Marek Krzyżanowski	Rys. nr: 1.10

Mapa sytuacyjno-wysokościowa 1:500


1. Osnowa: poligonizacja techn. układ lokalny - Wyk. Biuro Geodezji i Urządzeń Rolnych w W-wie 1962 r.
poziom odniesienia Kronsztadt
2. Pomiar szczegółów metodą bezpośrednią - Geodezyjno-Dokument. Sp-nia Pracy „Technoplan” w 1979 r.
3. Mapa: siatka kwadratów szablonem, sytuacja - nanośnik szczegółów - wyk. Geodezyjno-Dokument.
Sp-nia Pracy „Technoplan” w W-wie w 1979 r.

Kierownik roboty:

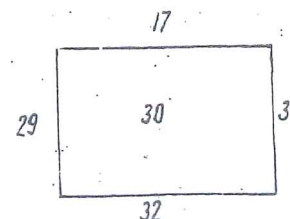

PLAN ZAGOSPODAROWANIA TERENU

STAROSTWO POWIATOWE w PŁOCKU
Wydział Architektury i Budownictwa
09-400 Płock, ul. Bielska 58

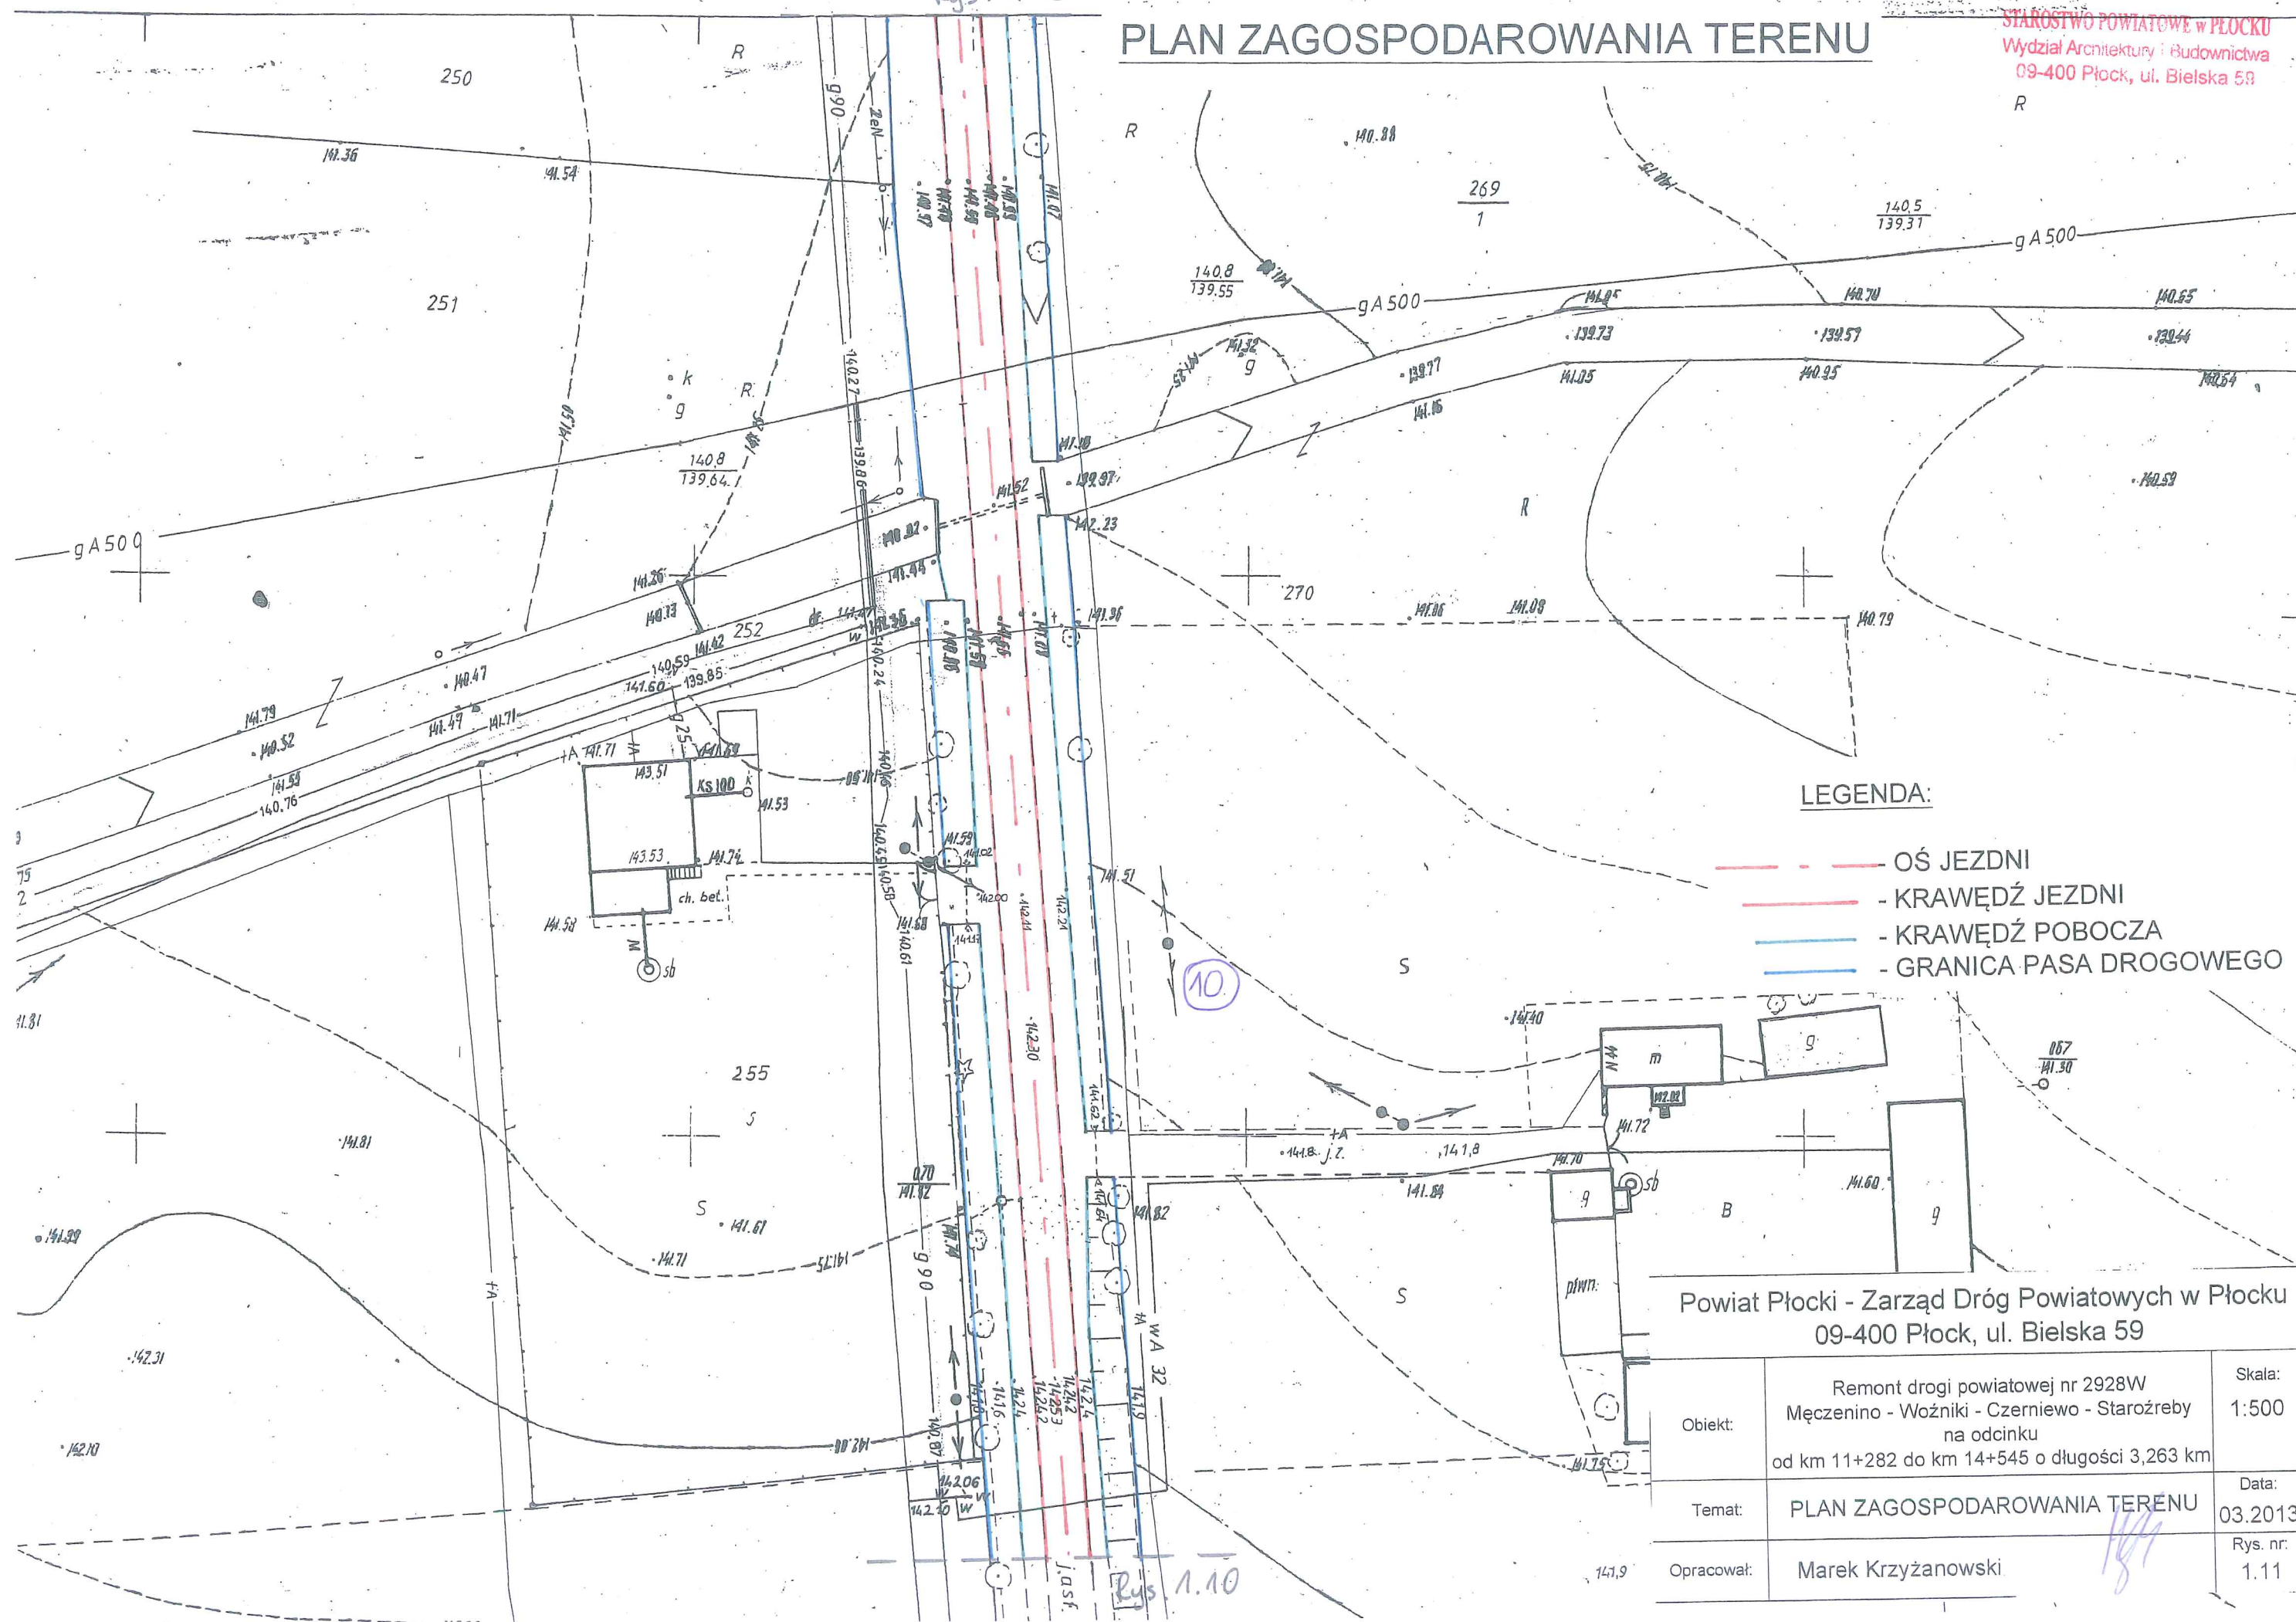

LEGENDA:

- OŚ JEZDNI
- KRAWĘDŹ JEZDNI
- KRAWĘDŹ POBOCZA
- GRANICA PASA DROGOWEGO

Powiat Płocki - Zarząd Dróg Powiatowych w Płocku
09-400 Płock, ul. Bielska 59

Obiekt:	Remont drogi powiatowej nr 2928W Męczenino - Woźniki - Czerniewo - Starożreby na odcinku od km 11+282 do km 14+545 o długości 3,263 km	Skala: 1:500
Temat:	PLAN ZAGOSPODAROWANIA TERENU	Data: 03.2013
Opracował:	Marek Krzyżanowski	Rys. nr: 1.11


- — — — — - OŚ JEZDNI
- - KRAWĘDŹ JEZDNI
- - KRAWĘDŹ POBOCZA
- - GRANICA PASA DROGOWEGO

Powiat Płocki - Zarząd Dróg Powiatowych w Płocku
09-400 Płock, ul. Bielska 59

Obiekt:	Remont drogi powiatowej nr 2928W Męczenino - Woźniki - Czerniewo - Starożreby na odcinku od km 11+282 do km 14+545 o długości 3,263 km	Skala: 1:500
Temat:	PLAN ZAGOSPODAROWANIA TERENU	Data: 03.2013
Opracował:	Marek Krzyżanowski	Rys. nr: 1.13

Rys. 1.12

725
STAROSTWO POWIATOWE W PŁOCKU
Wydział Architektury i Budownictwa
09-400 Płock, ul. Błęska 59
14480

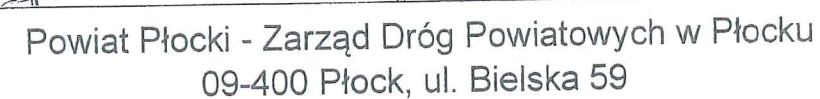

1. Osnowa: poligonizacja techn. układ lokalny - Wojewódzkie Biuro Geodezji i Urządzeń
poziom odniesienia: Kronsztadt


2. Pomiar szczegółów: metodą bezpośrednią - Sp. nia "Technoplan" Warszawa 1971

Obiekt:	Remont drogi powiatowej nr 2928W Męczenino - Woźniki - Czerniewo - Staroźreby na odcinku od km 11+282 do km 14+545 o długości 3,263 km	Skala: 1:500
Temat:	PLAN ZAGOSPODAROWANIA TERENU	Data: 03.2013
Opracował:	Marek Krzyżanowski	Rys. nr: 1.14

rodzwo płockie—
Starożreby.

PLAN ZAGOSPODAROWANIA TERENU

STAROSTWO POWIATOWE W PŁOCKU
Wydział Architektury i Budownictwa
09-400 Płock, ul. Bielska 59

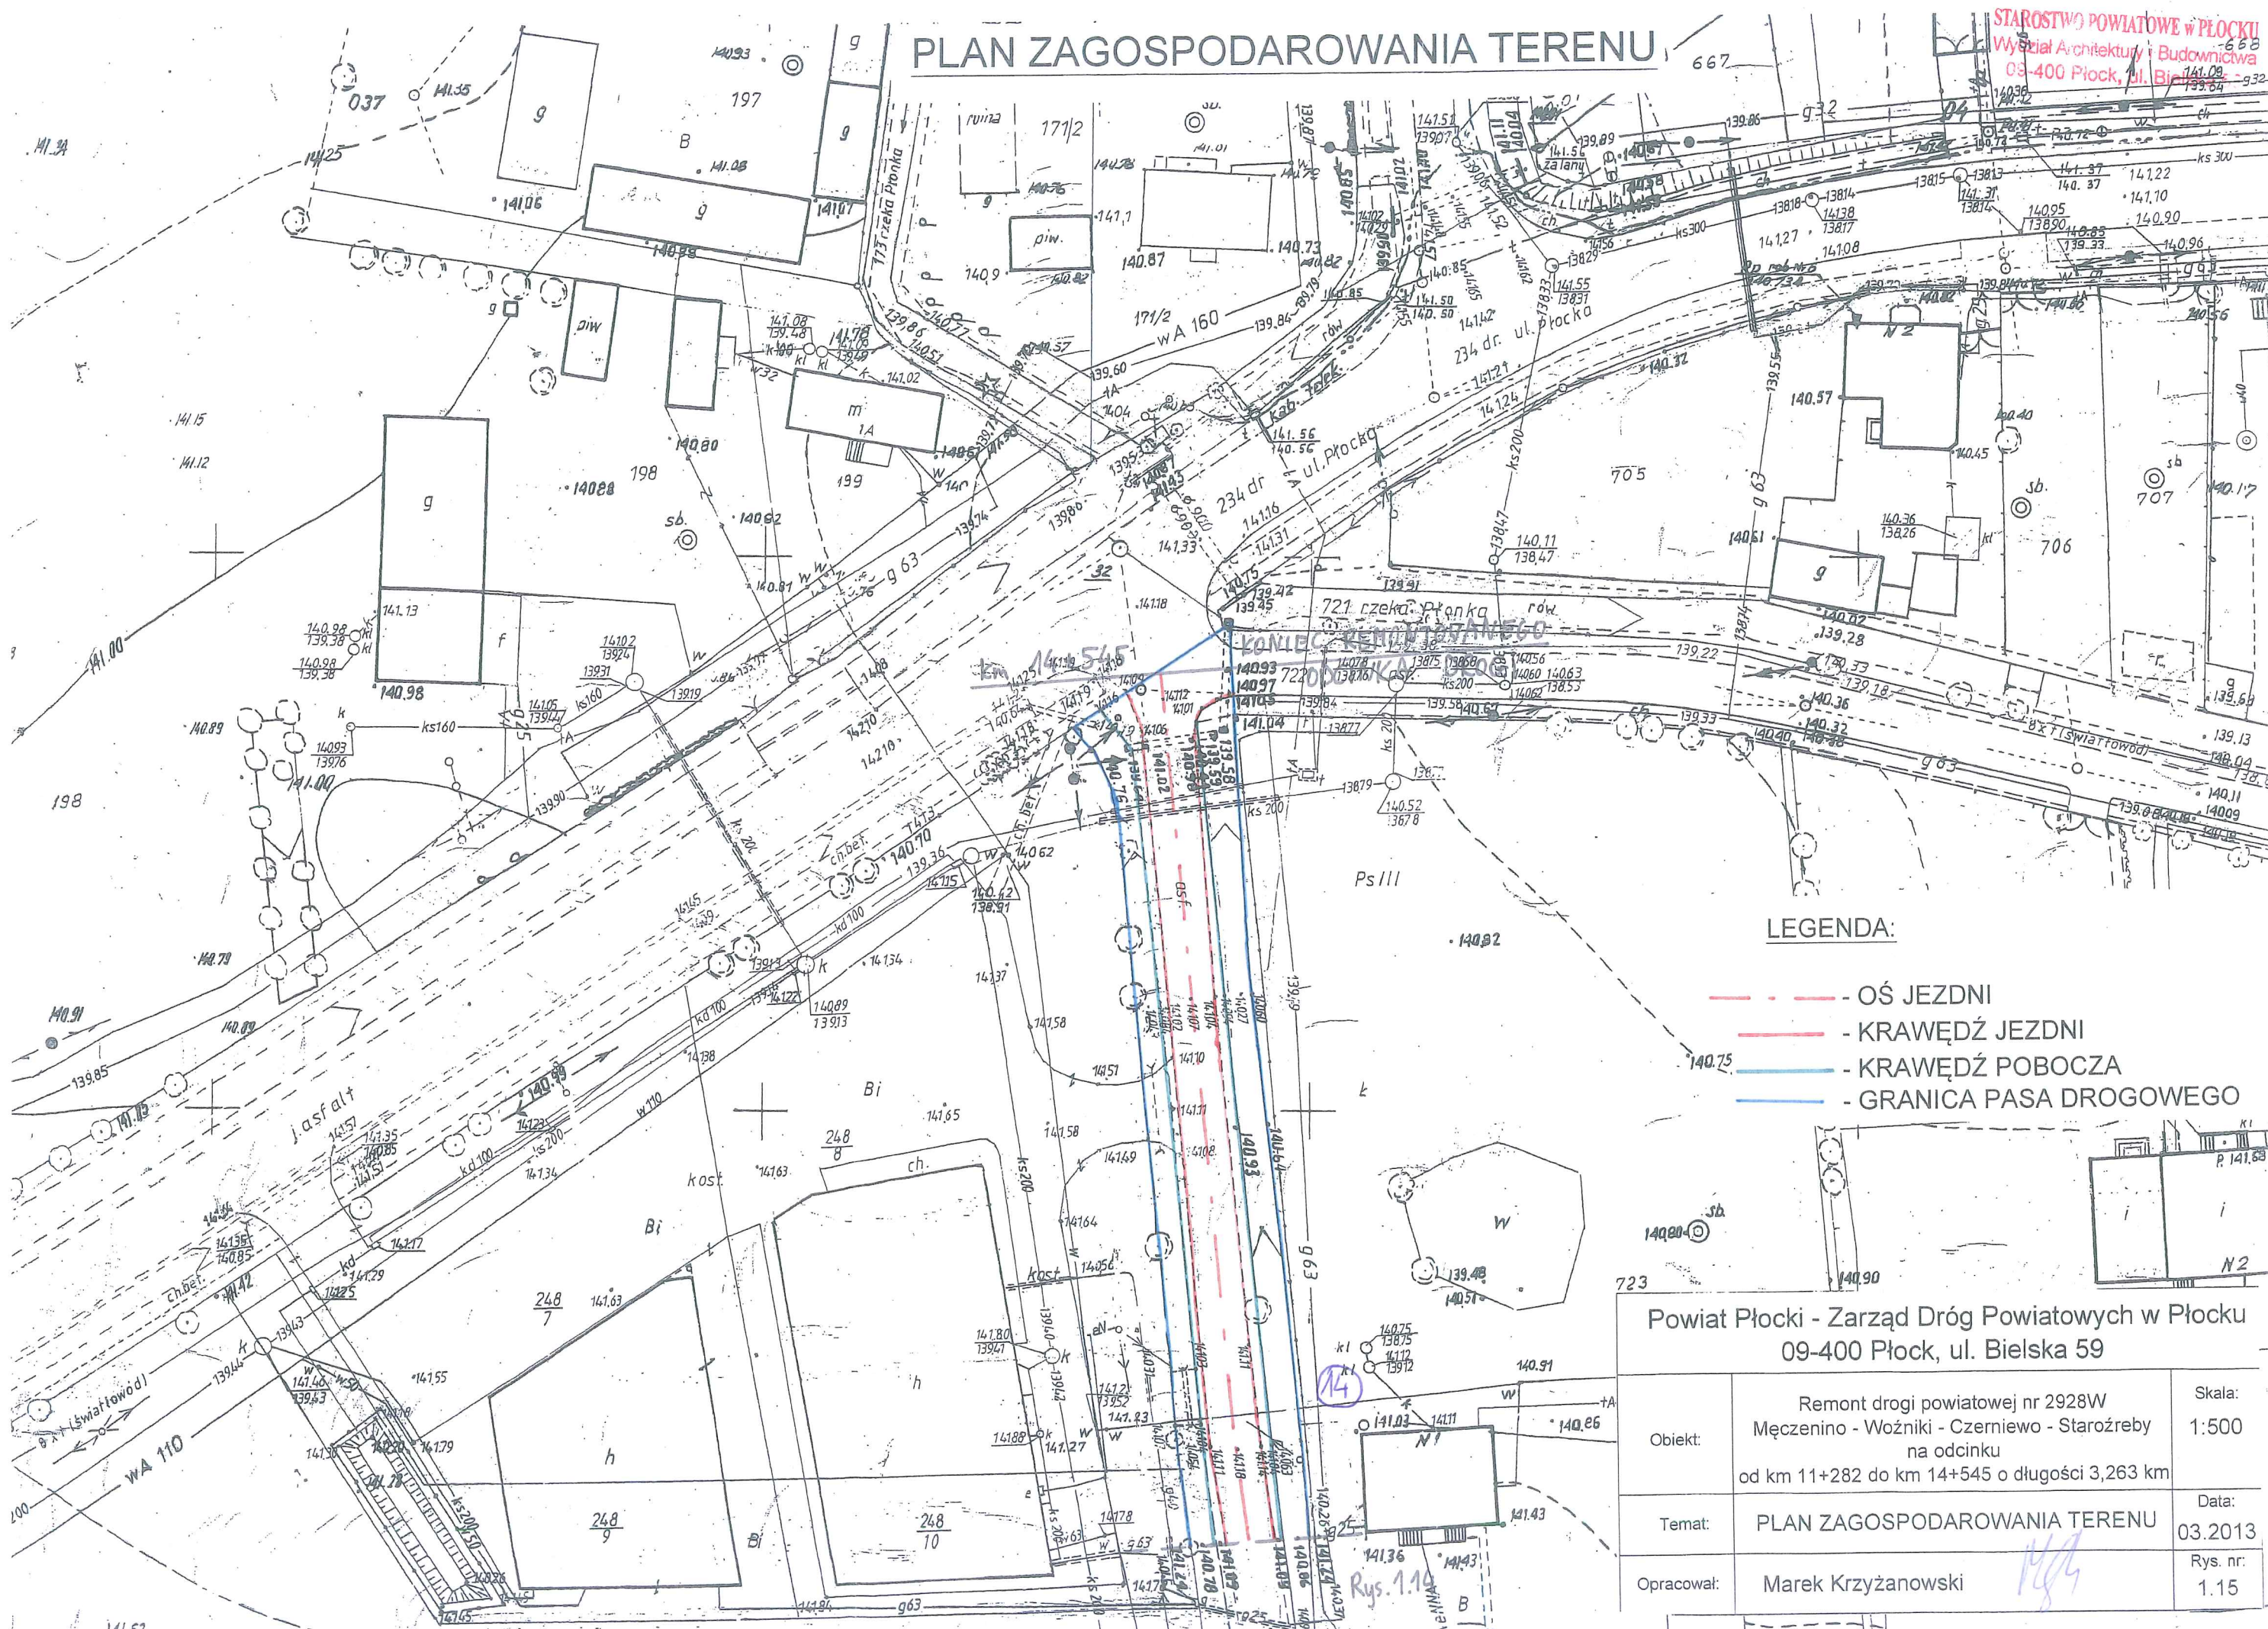

LEGENDA:

- - - - - OŚ JEZDNI
- - - - - KRAWĘDZ JEZDNI
- - - - - KRAWĘDZ POBOCZA
- - - - - GRANICA PASA DROGOWEGO


Powiat Płocki - Zarząd Dróg Powiatowych w Płocku
09-400 Płock, ul. Bielska 59

Obiekt:	Remont drogi powiatowej nr 2928W Męczenino - Woźniki - Czerniewo - Starożreby na odcinku od km 11+282 do km 14+545 o długości 3,263 km	Skala: 1:500
Temat:	PLAN ZAGOSPODAROWANIA TERENU	Data: 03.2013
Opracował:	Marek Krzyżanowski	Rys. nr: 1.15


PRZEKROJE NORMALNE

STAROSTWO POWIATOWE w PŁOCKU
Wydział Architektury i Budownictwa
09-400 Płock, ul. Bielska 59


PRZEKRÓJ NORMALNY (na prostej)

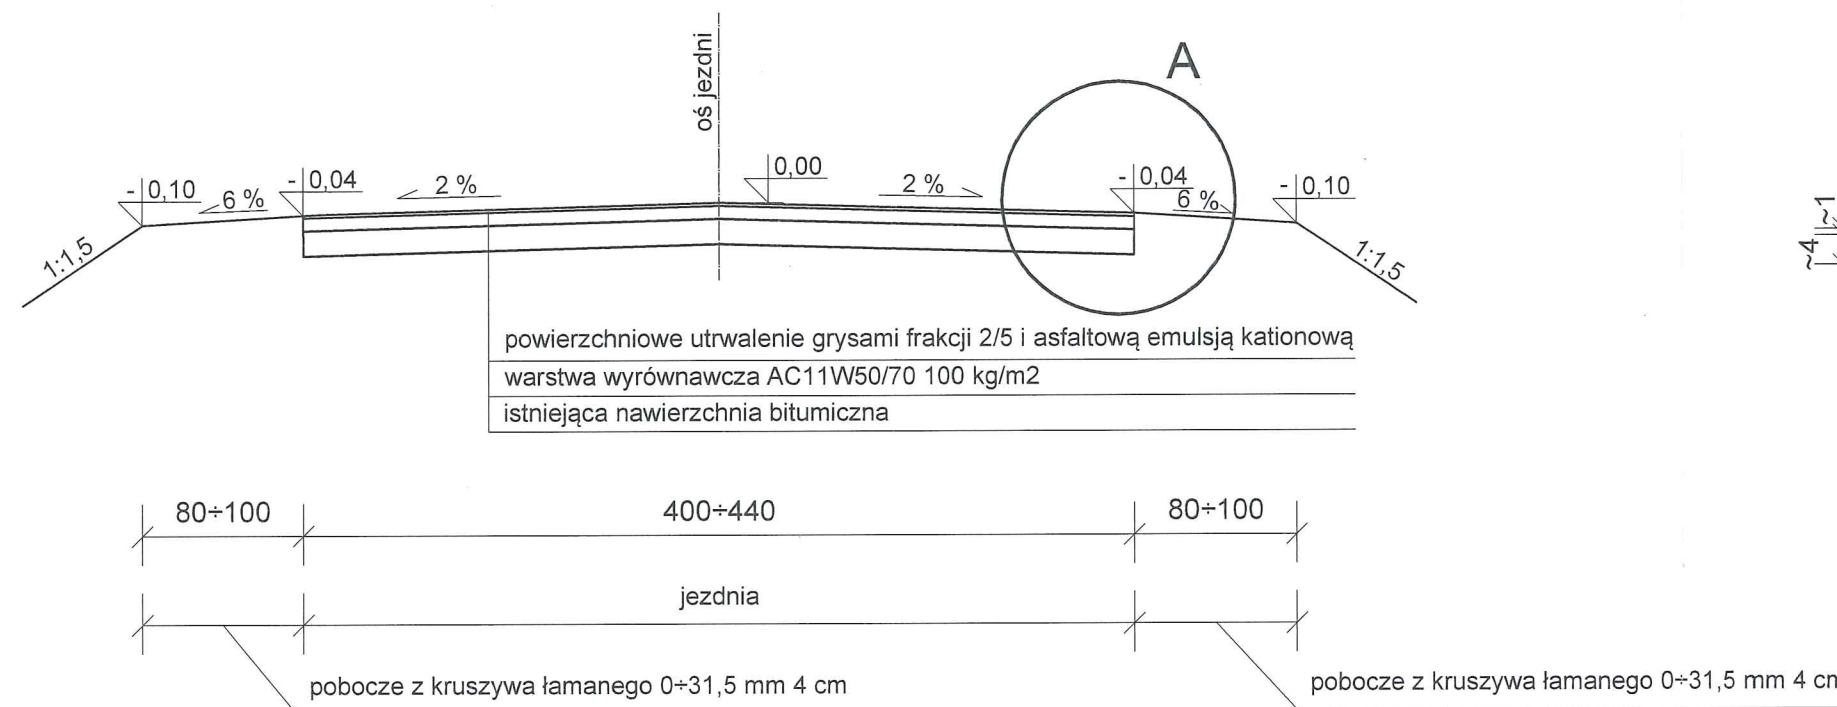

SZCZEGÓŁ "A"

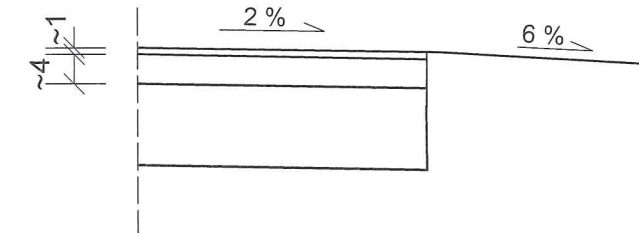

PRZEKRÓJ NORMALNY (na łuku)

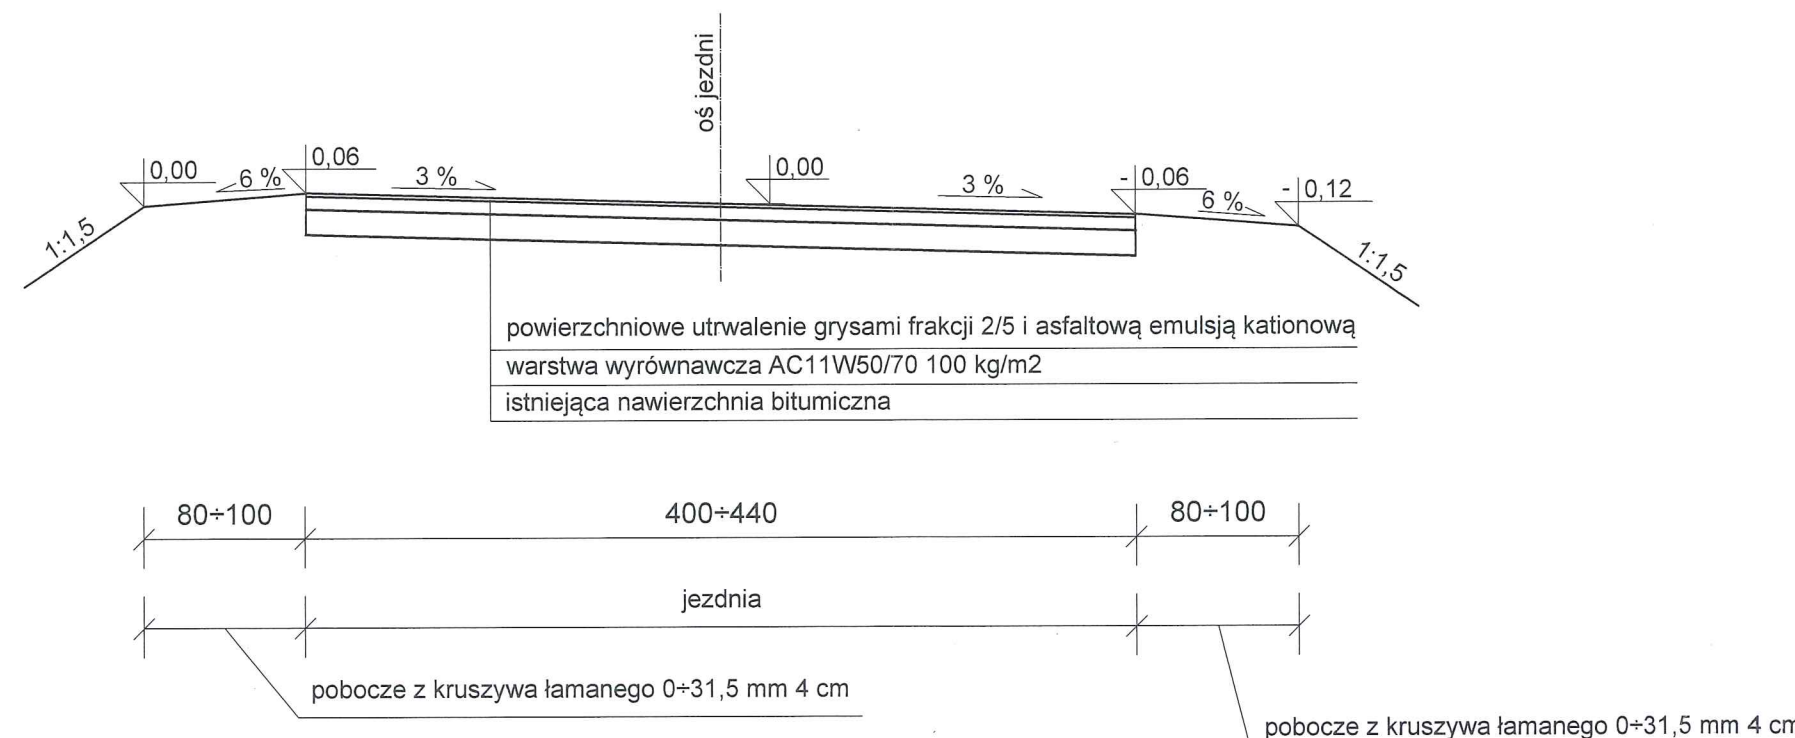

UWAGI:

1. Zmianę pochylenia jezdni na łuku poziomym należy wykonać na odcinku prostej przejściowej o długości 20 m,
2. Jezdnia i pobocza zlokalizowane są w granicach pasa drogowego.

Powiat Płocki - Zarząd Dróg Powiatowych w Płocku
09-400 Płock, ul. Bielska 59

Obiekt:	Remont drogi powiatowej nr 2928W Męczenino - Woźniki - Czerniewo - Staroźreby na odcinku od km 11+282 do km 14+545 o długości 3,263 km	Skala:
Temat:	PRZEKROJE NORMALNE	Data: 03.2013
Opracował:	Marek Krzyżanowski	Rys. nr: 2