

Skala 1:1000 (sekcja 262.121.224)

Ks. rob. wyk. 121/2009
KERG 2707-43/2009

Nie wyklucza się istnienia w terenie urządzeń podziemnych nie wykazanych na niniejszej mapie, które nie zostały odnalezione podczas wykonywania pomiarów lub nie były zgłoszone do inwentaryzacji przed zasypianiem, albo dla których brak informacji brązowych

„Współczesność, nieprzemysł, nasz rynek
nie w celu rozproszenia i rozpraszania tego
sokółu wyjątku z naszego o którym mowa w art. 16
ustawy z dn. 31 maja 1967 r. Prawo gwarancyjne i karto
współczesności” - pismo nr 100 z 1967 r. z 21

STAROSTA PŁOCKI
Ofis: Dokumentacja i Geodezja - Kartografia
pr. Starosty Powiatowej w Płocku
09-400 Płock, ul. Białka 59.
W obszarze oznaczonym linią
dotychczas aktywizacji ludzi nie przebiegały
dotychczas z pominięciem uzupelnienia w zakresie
zawodu powołanego w dalsz.....
z uwzględnieniem pod.....
Niniejsze mapy..... do celów
projektowych.
Projektowane.....
zawołania nie.....
i inwestycji.....
inwestycji.....
Płock, dnia
.....

z up. STAROSTY
mgr Edyta Bielska
Kierownik
Działu Powiatowy Zespół Gminny Biblioteczno-Biblioteczny

STAROSTA PŁOCKI

Źródło: dokumentacji Geodezyjno-Kartograficznej
Wzrosty Starosty - Powiatowym w Płocku,
00-400 Płock - Rynek 59.

09-400 Plo. Bielek 59.
Poświadczam zgodność niniejszego dokumentu
z oryginałem przyjętym do państwowego zasobu

geodezyjnego i kartograficznego w Olsztynie
Dokumentacja Geodezyjno-Kartograficzna
12.08.08 2704-4


Plac, dnia 29.01.10
2010 670/10

21.8
Zap. STARKA
(inżynier geod.)
Starszy Geod.
Bereta C


MAPA SYTUACYJNO-WYSOKOŚCIOWA

BIURO USŁUG GEODEZYJNYCH-WIEŚLAW KOZŁOWSKI
Płock ul. Brzozowa 11

2707
262.121.224
1:1000

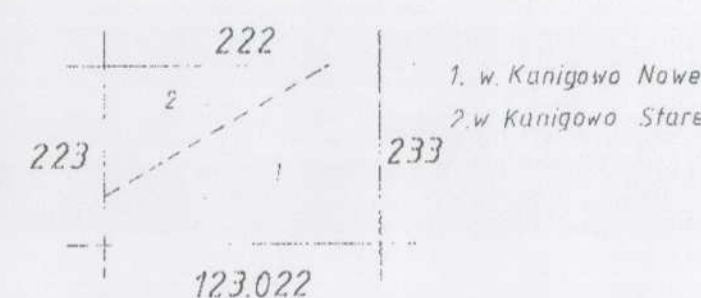

Inwentaryzacja wodociągu wykonuł w r 1995 B.U.G. W. Kozłowski

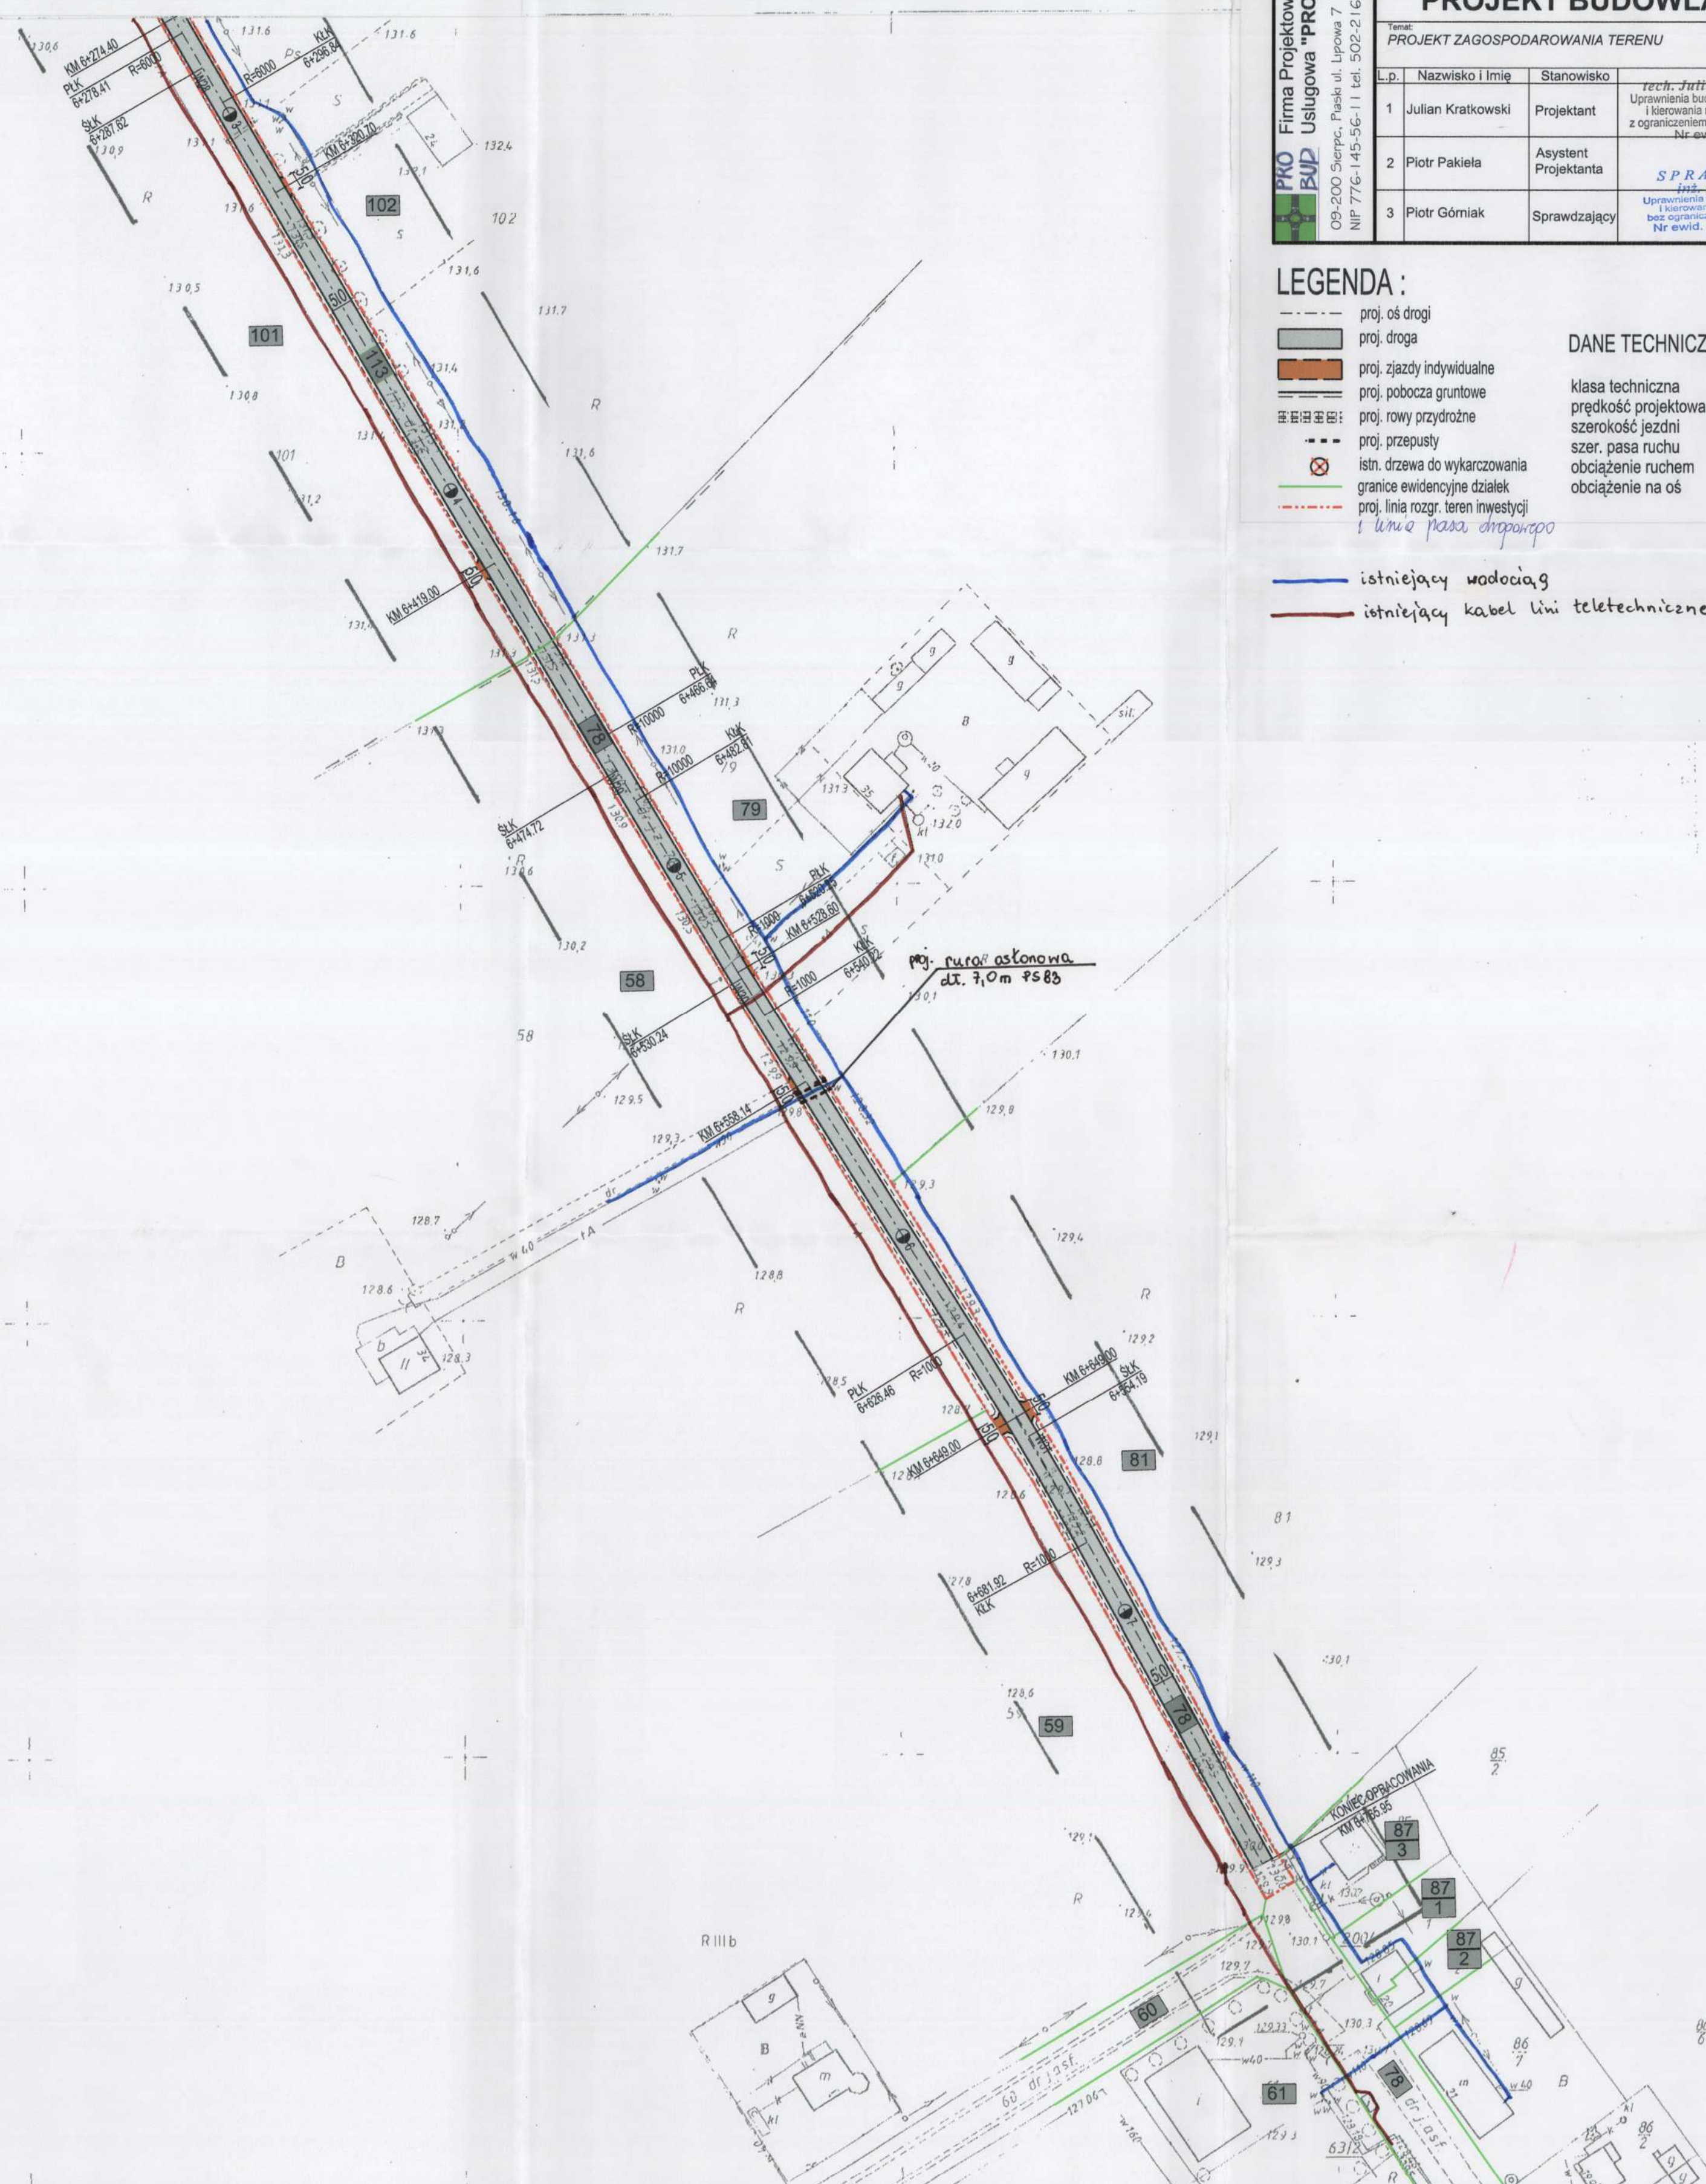

PRO Firma Projektowo
RID Usługowa "PROBID"

Nazwa i adres obiektu
Przebudowa drogi powiatowej nr 2944W Radzanowo-Bodzanów

PROJEKT BUDOWLANY

Temat:	2.12
PROJEKT ZAGOSPODAROWANIA TERENU	Skala
	1:100

Lp.	Nazwisko i Imię	Stanowisko	Podpis
1	Julian Kratkowski	Projektant	tech. Julian Kratkowski Uprawnienia budowlane do projektowania i kierowania robotami budowlanymi z ograniczeniem, w specjalności ogólnej Nr ewid. 754185/2010
2	Piotr Pakieła	Asystent Projektanta	SPRAWDZAJĄCY ins. Piotr Górnik Uprawnienia budowlane do sprawdzania i kierowania pracami budowlanymi z ograniczeniem, w specjalności ogólnej Nr ewid. MAZ.75718/2010
3	Piotr Górnik	Sprawdzający	

LEGENDA :

- | | |
|---|-------------------------------------|
| --- | proj. oś drogi |
|  | proj. droga |
|  | proj. zjazdy indywidualne |
| == | proj. pobocza gruntowe |
| ⊞ ⊞ ⊞ ⊞ ⊞ ⊞ | proj. rowy przydrożne |
| - - - | proj. przepustы |
|  | istn. drzewa do wykarczowania |
| — | granice ewidencyjne działek |
| - . - . - . | proj. linia rozgr. teren inwestycji |
- 1 linia pasa drogow.*

DANE TECHNICZNE

klasa techniczna	Z
prędkość projektowa	40 km/h
szerokość jezdni	5,0 m
szer. pasa ruchu	2,5 m
obciążenie ruchem	KR 2
obciążenie na oś	100 kN

— istniejący wodociąg
— istniejący kabel linii teletechnicznej