


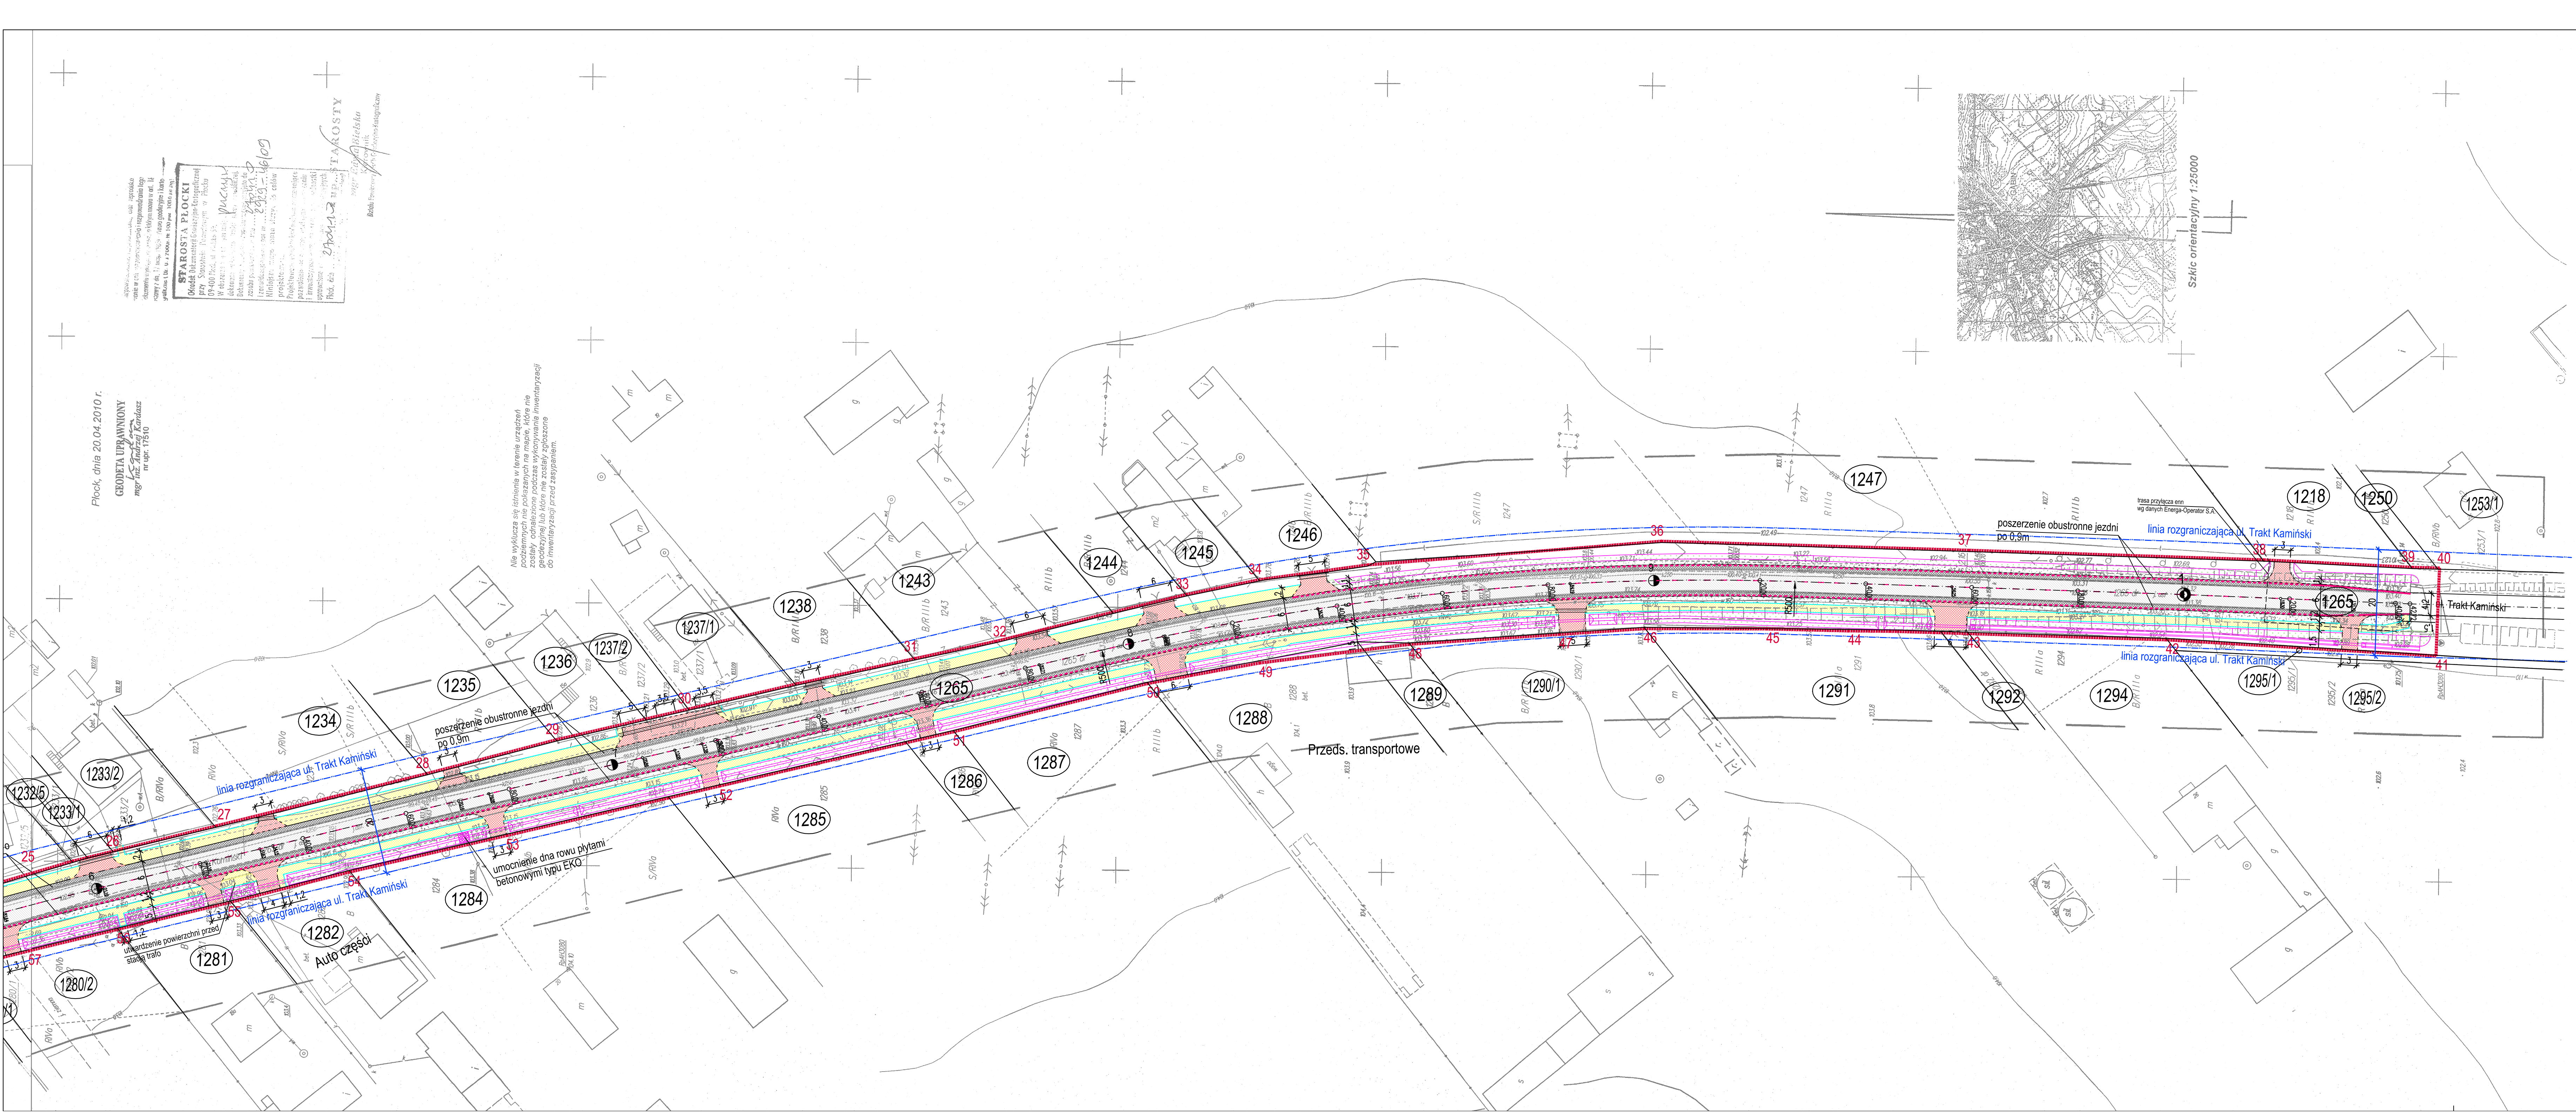

Legenda:

0102 Zakres opracowania

1222 Granica i nw ewidencyjny działki

Linie rozgraniczające ulice

Elementy istniejące:

- krawężniki i obrzeża

- latarnia

- uzbrojenie podziemne

- rzędna

- drzewo

Odtworzenie rowu drogowego

Remont przepustu kolowego

Elementy projektowane:

Nakładka z betonu asfaltowego

Poszerzenie jezdni z betonu asfaltowego

Przebudowa zjazdu z kostki betonowej czerwonej

Chodnik z kostki betonowej szarej

Pobocze z kruszywa łamanego

Umocnienie rowu płytami betonowymi

Trawnik

Krawężnik betonowy 15x30

Krawężnik betonowy 15x30 wtopiony

Obrzeże betonowe 6x30

Orientacja

Projekt

**PRZEBUDOWA UL. TRAKT KAMIŃSKI
W GĄBINIE**

OPR
PROJEKT

Procedura projektowa
Zakład Usługowy
OPA-PROJEKT
Miejsce Opasinski
09-530 Gąbin ul. Płocka 29
tel./fax. 24 27 72 300

Zamawiający
Urząd Miasta i Gminy Gąbin
ul. Stary Rynek 16
09-530 Gąbin

PROJEKTANT
KRZYSZTOF OPASINSKI

Nr. upr.
MAJ/0351

Podpis
POD/07

Faza projektu
PROJEKT BUDOWLANO-WYKONAWCZY

Branda
DROGI

SPRAWOZDAJĄCY
WŁODZISŁAW ŻELAZA

Nr. upr.
1/89

Podpis

Tytuł projektu
PROJEKT ZAGOSPODAROWANIA
TERENU CZ. 2

Uwagi:

Numer rysunku
TK - B-W- D- 02 . 1

Nr. rysunku
PROJEKT

Opis rysunku
Faza projektu

Skala
1:500

Data
XIII.2010

Rysował
K.O.

Str.