


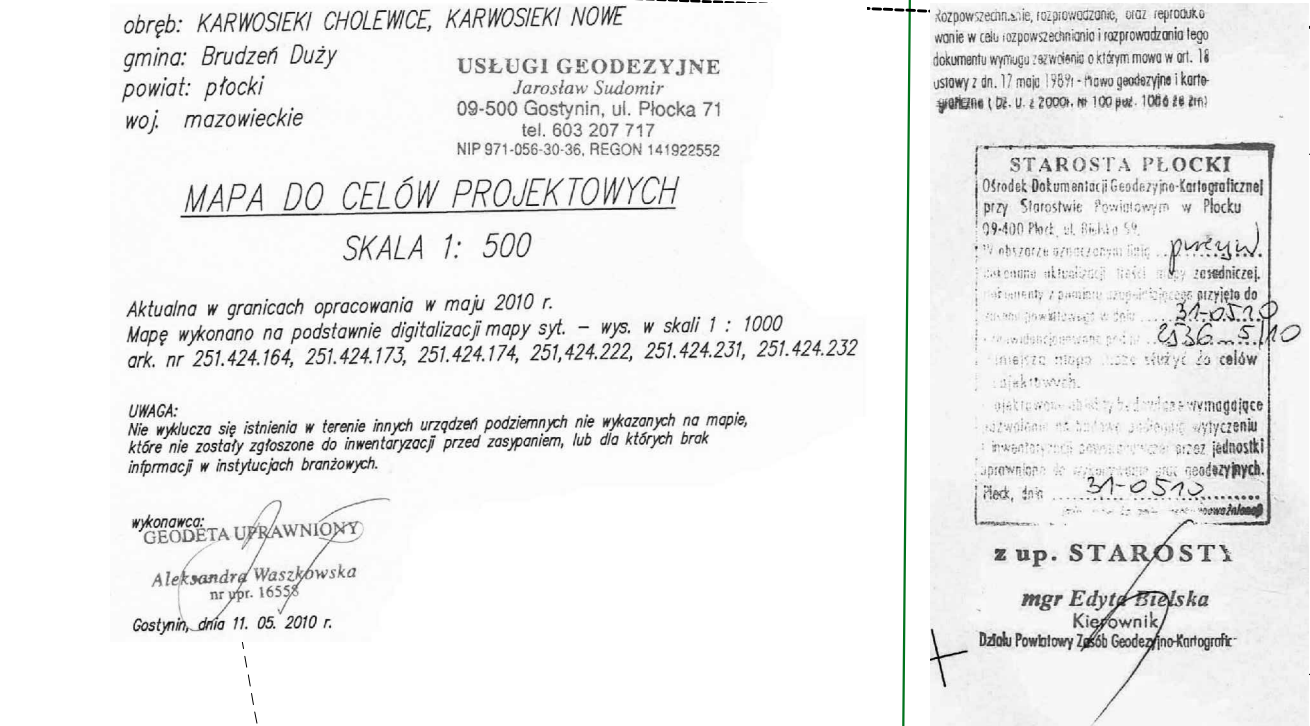

BIEKT		Przebudowa drogi powiatowej nr 2903W Brudzeń Buży - Karwosieki - Nowe Proboszczewice od km 6+011,00 do km 8+747,92			
INWESTOR		URZĄD GMINY BRUDZEŃ DUŻY			Branża Drogowa
branżowy rysunek		PROJEKT ZAGOSPODAROWANIA TERENU			
nr rysunku		Skala 1: 5000			
przeznaczenie	Imię i nazwisko	Nr uprawnień	Data	Podpis	2b
projektant	inż. Tadeusz Kosakowski	39/70	08.2010		
pracownicy	inż. Tadeusz Kosakowski	39/70	08.2010		
przewodzący	mgr inż. Bolesław Pakuński	692/Wa/73	08.2010		