


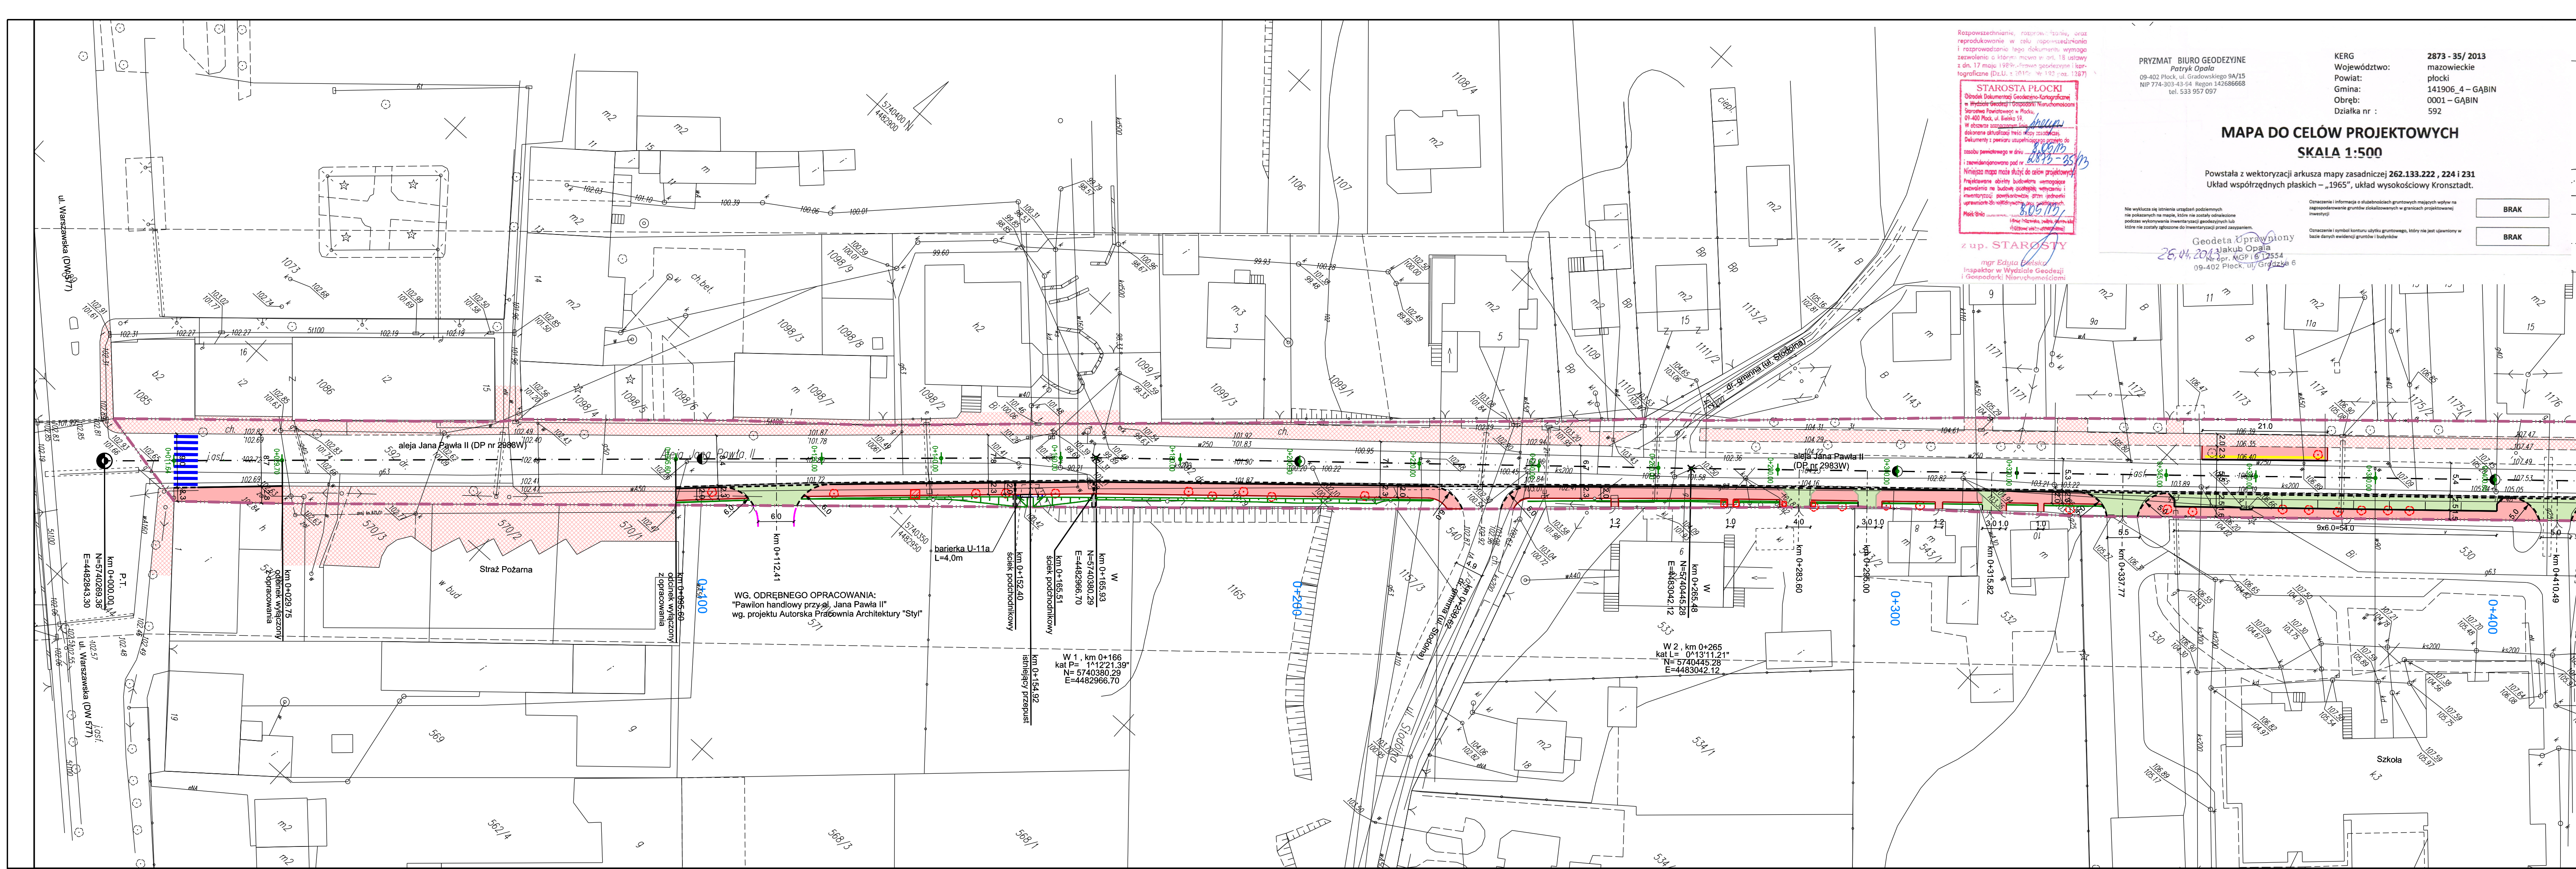

Przebieg drogi powiatowej nr 2983W Gąbin – Wymysle Polskie w miejscowości Gąbin polegająca na budowa chodnika wzdłuż Alei Jana Pawła II o długości 0,7 km

PRYZMAT BIURO GEODEZYJNE
Patrik Opala
09-402 Płock, ul. Gładowskiego 9A/15
NIP 774-303-43-54, Regon 142686668
tel. 533 957 097

KERG
Województwo:
Powiat:
Gmina:
Obręb:
Działka nr :

2873 - 35/2013
mazowieckie
płocki
141906_4 – GĄBIN
0001 – GĄBIN
592

MAPA DO CELÓW PROJEKTOWYCH
SKALA 1:500

Powstała z wektoryzacji arkusza mapy zasadniczej **262.133.222, 224 i 231**
Układ współrzędnych płaskich – „1965”, układ wysokościowy Kronsztadt.

Geodeta Uprawniony
mgr Edyta Górska
Inspektor w Wydziale Geodezji i Gospodarki Nieruchomościami

26.04.2014

LEGENDA:	
	projektowany chodnik
	istniejący chodnik
	projektowne jazdzy
	projektowane miejsca parkingowe
	umocnienie skarp płytami ażurowymi
	ściek podchodnikowy
	korytko ściekowe
	drzewa przeznaczone do wycinki
	drzewa przeznaczone do adaptacji
	krzewy przeznaczone do wycinki
	oś drogi
	krawężnik wystający
	krawężnik obniżony
	krawędź chodnika
	krawędź jazdzy
	krawędź jazdzy (zakążnienie)
	krawędź jazdzy w ciągu chodnika (linia zmiany nawierzchni)
	ściek
	granica pasa drogowego
	odrębne opracowanie

Autor:  PRO studio PRACOWNIA PROJEKTOWA		PRO STUDIO Pracownia Projektowa ul. Zamojskiego 8, 09-300 Żuromin		Inwestor: Powiat Płocki Zarząd Dróg Powiatowych w Płocku ul. Bielska 59 09-400 Płock		 ZARZĄD DRÓG POWIATOWYCH w Płocku			
Tytuł projektu: Przebudowa drogi powiatowej nr 2983W Gąbin – Wymysle Polskie w miejscowości Gąbin polegająca na budowa chodnika wzdłuż Alei Jana Pawła II o długości 0,7 km									
Faza opracowania: PROJEKT BUDOWLANO-WYKONAWCZY									
Nazwa rysunku: Plan zagospodarowania terenu				Data: 06.2013		Nr rysunku: 2.1		Skala: 1:500	
Stanowisko		Imię i nazwisko		Uprawnienia				Podpis	
Projektant		mgr inż. Robert Pietrasik		MAZ/0355/POOD/08					
Opracowująca		mgr inż. Karolina Gulańczyk		----					
Sprawdzający		mgr inż. Tomasz Siwiak		MAZ/0014/POOD/10					