

RIVa

309/9

309/10

Rys.nr 1.2

RIVb

Rozpowszechnianie, rozprowadzanie, oraz reprodukcje w celu rozpowszechniania tego dokumentu wymaga zezwolenia o którym mowa w art. 17 ustawy z dn. 17 maja 1989r. - Prawo geodezyjne i kartograficzne (Dz.U. z 2010r. Nr 123 poz. 1287)

Fragment mapy zasadniczej
Skala 1:1000

Wies Cekalowo, Stupno

Gmina Stupno

powiat plocki

STAROSTA PŁOCKI

Ośrodek Dokumentacji Geodezyjno-Kartograficznej
w Wydziale Geodezji i Gospodarki Nieruchomościami
Szaroszyńskiego Powiatowego w Płocku,
09-400 Płock, ul. Bielska 59,

Poświadczam zgodność niniejszej mapy
z oryginałem przyjętym do państwowego zasobu

geodezyjnego i kartograficznego w dniu

1.10.11, 12.11, 1.12.11, 1.12.11, 1.12.11

i zewidencjonowanym pod nr 1.10.11, 12.11, 1.12.11

Niniejsza mapa nie może służyć do celów
projektowych.

Płock dnia 12.12.12

12.12.12

12.12.12

LEGENDA:

- OŚ JEZDNI
- KRAWĘDŹ JEZDNI
- GRANICA PASA DROGOWEGO

Powiat Płocki - Zarząd Dróg Powiatowych w Płocku
09-400 Płock, ul. Bielska 59

Objekt:	Przebudowa - modernizacja drogi powiatowej nr 2940W Stupno - Miszewko - Białkowo na odcinku od km 1+160 do km 3+060 o długości 1,900 km	Skala:
Temat:	PLAN ZAGOSPODAROWANIA TERENU	Data: 01.2014
Opracował:	Marek Krzyżanowski	Rys. nr: 1.1

PLAN ZAGOSPODAROWANIA TERENU

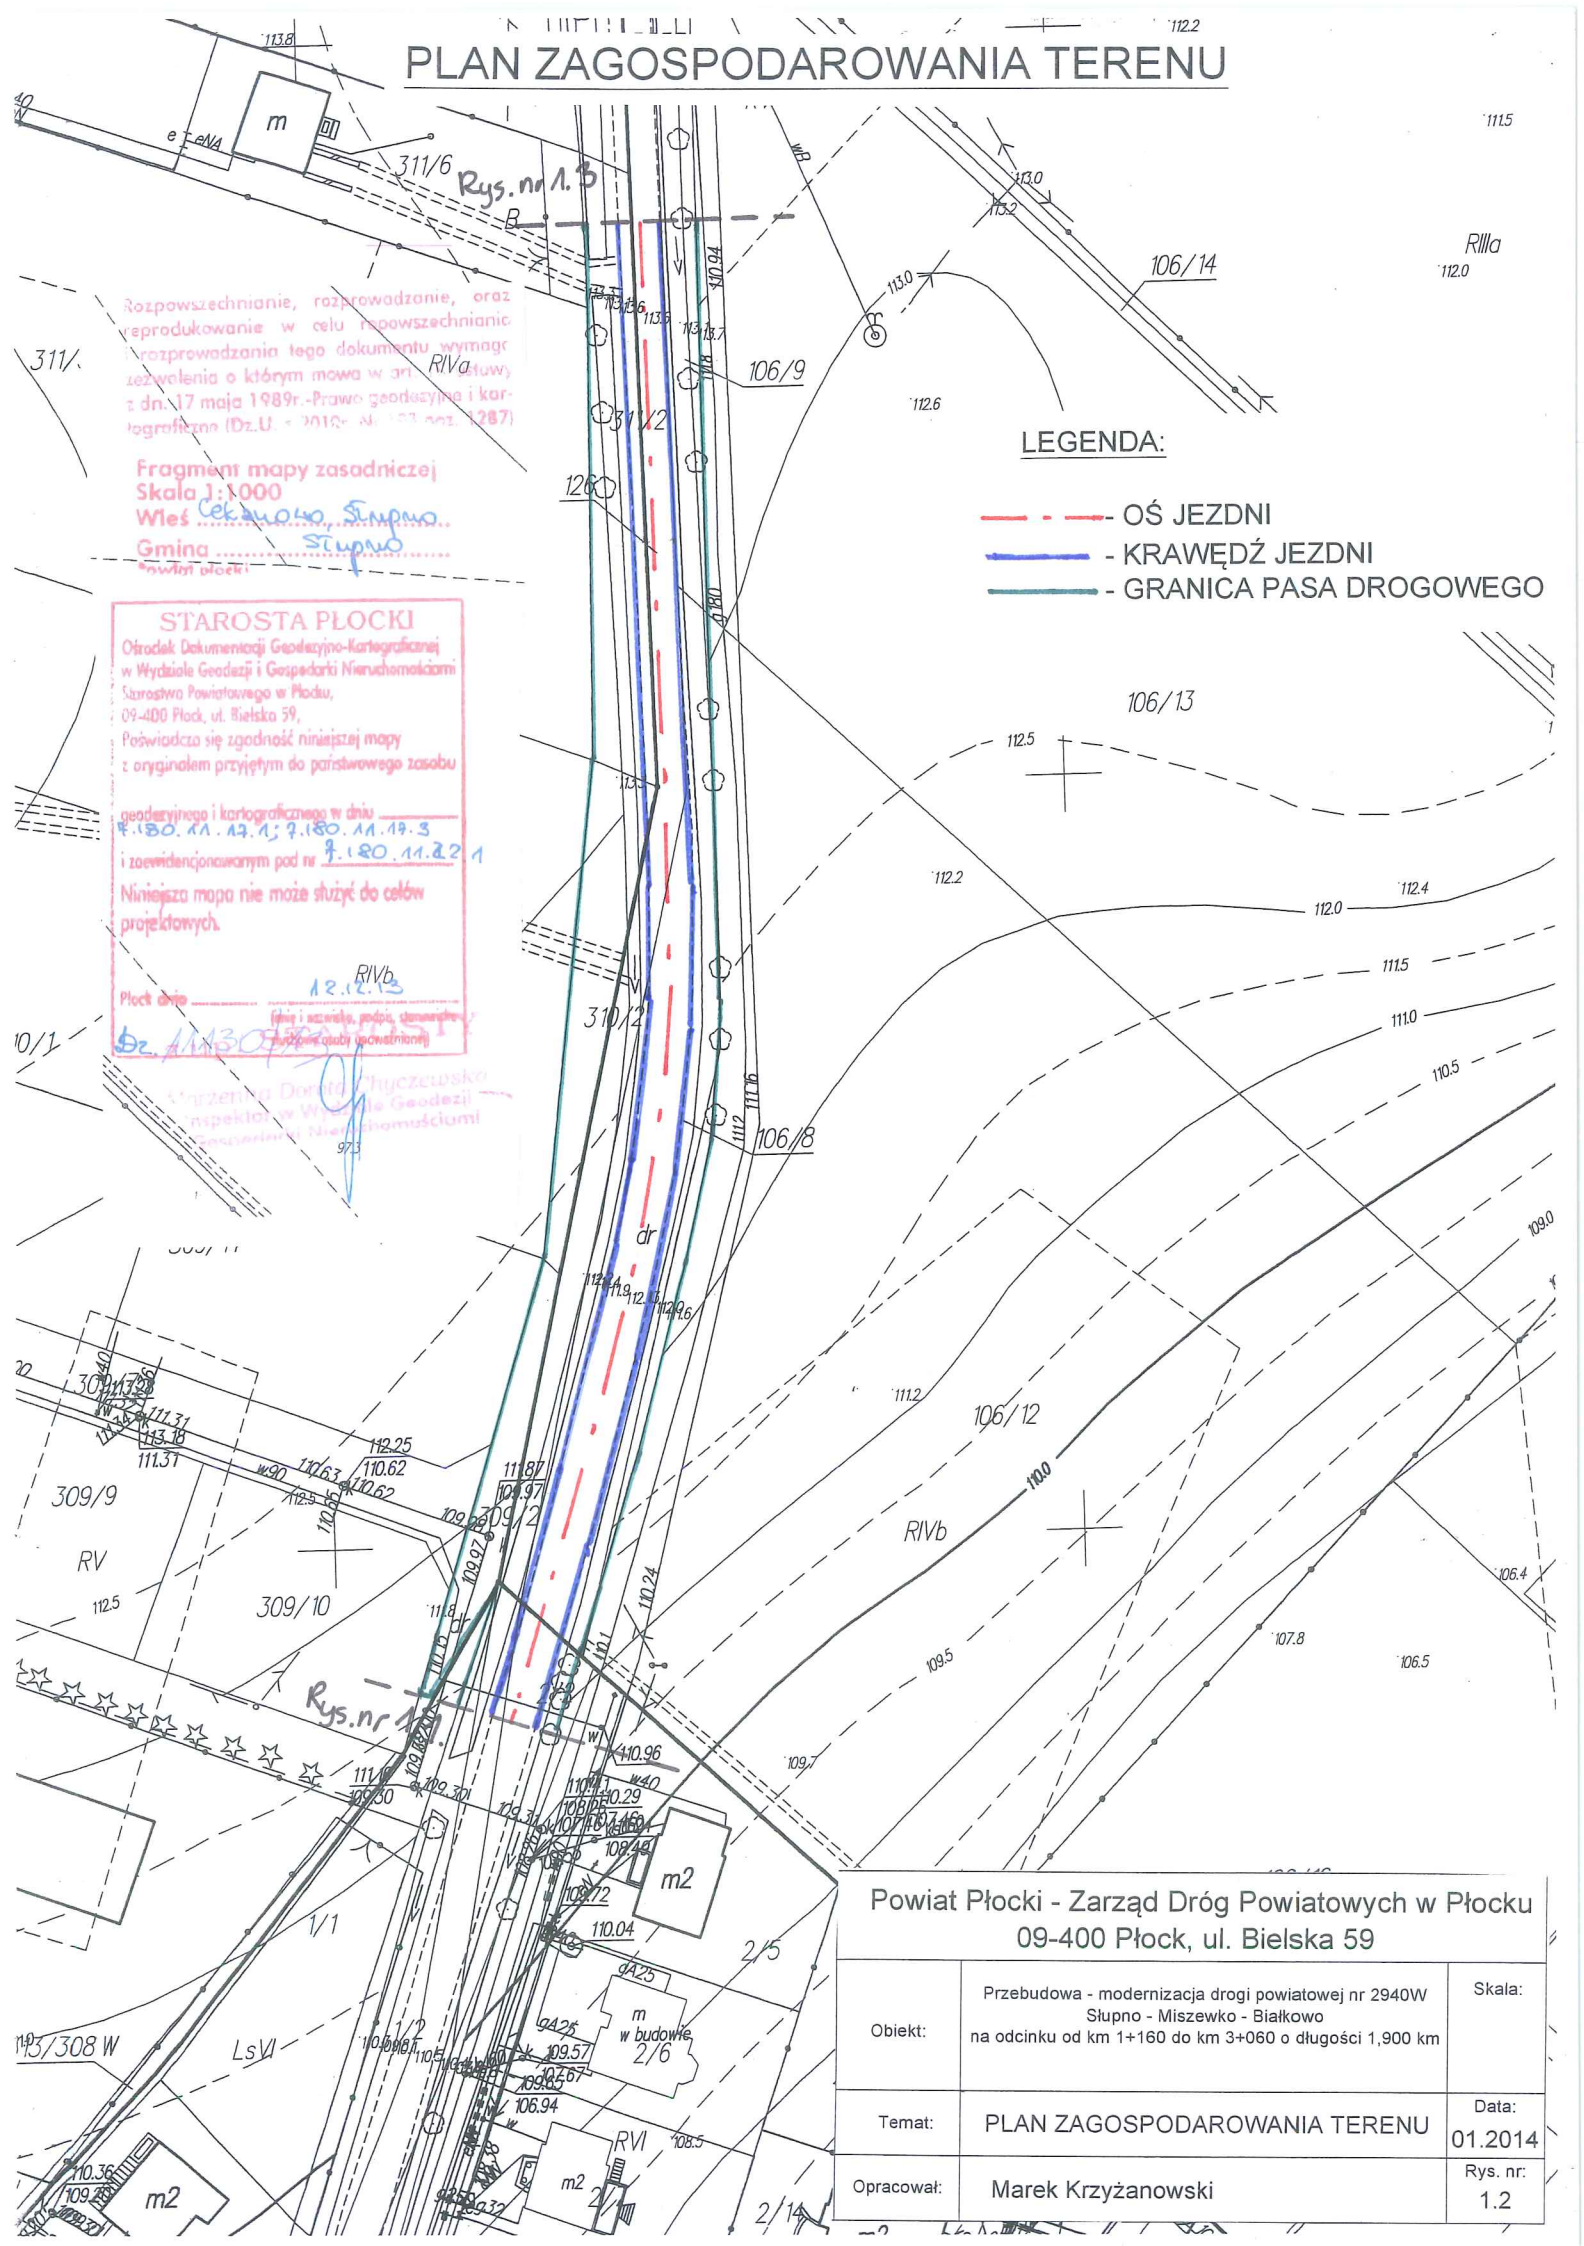

Rys. nr 1.3

LEGENDA:

- OŚ JEZDNI
- KRAWĘDŹ JEZDNI
- GRANICA PASA DROGOWEGO

Rozpowszechnianie, rozprowadzanie, oraz reprodukcje w celu rozpowszechniania rozprowadzania tego dokumentu wymaga zezwolenia o którym mowa w art. 17 ustawy z dnia 17 maja 1989r. - Prawo geodazyjne i kartograficzne (Dz.U. z 2015r. Nr 103 poz. 1287)

Fragment mapy zasadniczej
Skala 1:1000
Wiesć Cekuszy
Gmina Stupno

STAROSTA PŁOCKI
Ośrodek Dokumentacji Geodazyjno-Kartograficznej
w Wydziale Geodezji i Gospodarki Nieruchomościami
Starostwa Powiatowego w Płocku,
09-400 Płock, ul. Bielska 59,
Poświadczam zgodność niniejszej mapy
z oryginałem przyjętym do państwowego zasobu
geodazyjnego i kartograficznego w dniu
1.10.11. 12.1. 7.1.80. 11.1. 19.3
i zezwoleniowanymi pod nr 7.1.80. 11.22.1
Niniejsza mapa nie może służyć do celów
projektowych.
Płock dnia 12.12.13
[Signature]

Rys. nr 1.2

Powiat Płocki - Zarząd Dróg Powiatowych w Płocku
09-400 Płock, ul. Bielska 59

Objekt:	Przebudowa - modernizacja drogi powiatowej nr 2940W Słupno - Miszewko - Białkowo na odcinku od km 1+160 do km 3+060 o długości 1,900 km	Skala:
Temat:	PLAN ZAGOSPODAROWANIA TERENU	Data: 01.2014
Opracował:	Marek Krzyżanowski	Rys. nr: 1.2

PLAN ZAGOSPODAROWANIA TERENU

~~Rys. nr 1.4~~
~~386/26~~

Rozpowszechnianie, rozprowadzanie, oraz
reprodukcowanie w celu rozpowszechniania
rozprowadzania tego dokumentu wymaga
ezwolenia o którym mowa w art. 17 § 1 ustawy
z dn. 17 maja 1989r.-Prawo geodezyjne i kar-
tograficzne (Dz.U. z 2012r. Nr 133 poz. 1287)

Fragment mapy zasadniczej
Skala 1:1000

Wielce lekko, symbo

Gmina Stupno
*zwierci plocki

STAROSTA PŁOCKI

Ośrodek Dokumentacji Geodezyjno-Kartograficznej
w Wydziale Geodezji i Gospodarki Nieruchomościami
Starostwa Powiatowego w Płocku,
09-400 Płock, ul. Bielska 59,
Poświadczam się zgodność niniejszej mapy
z oryginałem przyjętym do państwowego zasobu

geoderyjnego i kartograficznego w dniu 7.180.11.17.3
i zoevidencjonowanym pod nr 7.180.11.22

Niniejsza mapa nie może służyć do celów projektowych.

Plotk drive 12.12.13

dz. 1113075

Wzrostem Dorota Chyczewska
inspektor w Wydziale Gadozji -
Gosposidzi Nieruchomosci
973

255 LEGENDA:

- - OŚ JEZDNI
 - KRAWĘDŹ JEZDNI
 - GRANICA PASA DROGOWEGO

Powiat Płocki - Zarząd Dróg Powiatowych w Płocku
09-400 Płock, ul. Bielska 59

Objekt:	Przebudowa - modernizacja drogi powiatowej nr 2940W Słupno - Miszewko - Białkowo na odcinku od km 1+160 do km 3+060 o długości 1,900 km	Skala:
Temat:	PLAN ZAGOSPODAROWANIA TERENU	Data: 01.2014
Opracował:	Marek Krzyżanowski	Rys. nr: 1.3

PLAN ZAGOSPODAROWANIA TERENU

252/7

384/11

Rozpowszechnianie, rozprowadzanie, oraz reprodukcje w celu rozpowszechniania rozprowadzania tego dokumentu wymaga zezwolenia o którym mowa w art. 17 ustawy z dn. 17 maja 1989r. - Prawo geodezyjne i kartograficzne (Dz.U. z 2010r. Nr 123 poz. 1287)

Fragm. mapy zasadniczej
Skala 1:1000

Wł. Ceknowo Słupno

Gmina Słupno

Wł. Wł. Płock

STAROSTA PŁOCKI

Ośrodek Dokumentacji Geodezyjno-Kartograficznej
w Wydziale Geodezji i Gospodarki Nieruchomościami
Starostwa Powiatowego w Płocku,
09-400 Płock, ul. Bielska 59,
Poświadczam zgodność niniejszej mapy
z oryginałem przyjętym do państwowego zasobu

geodezyjnego i kartograficznego w dniu
18.12.13

Niniejsza mapa nie może służyć do celów
projektowych.

Płock dnia

18.12.13

(Inny i asencki, podpis, stemplek
funkcyjny osoby upoważnionej)

Wzrostem Dorota Chyczewska
inspektor w Wydziale Geodezji
Starostwa Powiatowego w Płocku

973

Rys. nr 1.5

LEGENDA:

- - - - - OŚ JEZDNI
- KRAWĘDŹ JEZDNI
- GRANICA PASA DROGOWEGO

Powiat Płocki - Zarząd Dróg Powiatowych w Płocku
09-400 Płock, ul. Bielska 59

Obiekt:	Przebudowa - modernizacja drogi powiatowej nr 2940W Słupno - Miszewko - Białkowo na odcinku od km 1+160 do km 3+060 o długości 1,900 km	Skala:
Temat:	PLAN ZAGOSPODAROWANIA TERENU	Data: 01.2014
Opracował:	Marek Krzyżanowski	Rys. nr: 1.4

Rys. nr 1.3

PLAN ZAGOSPODAROWANIA TERENU

Rozpowszechnianie, rozprowadzanie, oraz reprodukcje w celu rozpowszechniania tego dokumentu wymaga zezwolenia o którym mowa w art. 17 ustawy z dnia 17 maja 1989r. - Prawo geodezyjne i kartograficzne (Dz.U. z 2010r. Nr 123 poz. 1287)

Fragm. mapy zasadniczej
Skala 1:1000

Wł. Ciekocin, Stupno

Gmina Stupno

Wzrost płoci

STAROSTA PŁOCKI

Ośrodek Dokumentacji Geodezyjno-Kartograficznej
w Wydziale Geodezji i Gospodarki Nieruchomościami
Starostwa Powiatowego w Płocku,
09-400 Płock, ul. Bielska 59,
Poświadczam się zgodność niniejszej mapy
z oryginałem przyjętym do państwowego zasobu

geodezyjnego i kartograficznego w dniu

18.10.11, 12.11, 7.10.11, 17.3

i zewidencjonowanym pod nr 7.10.11.22 1

Niniejsza mapa nie może służyć do celów
projektowych.

Płock dnia

12.12.13

(inny i zastępca, podpis, stanowisko)
Zastępca Starosty Powiatowego

Wzrostnia Dorota Thuczewska
inspektor Wydziału Geodezji
Gospodarki Nieruchomościami

LEGENDA:

- OŚ JEZDNI
- KRAWĘDŹ JEZDNI
- GRANICA PASA DROGOWEGO

Powiat Płocki - Zarząd Dróg Powiatowych w Płocku
09-400 Płock, ul. Bielska 59

Obiekt:	Przebudowa - modernizacja drogi powiatowej nr 2940W Stupno - Miszewko - Białkowo na odcinku od km 1+160 do km 3+060 o długości 1,900 km	Skala:
Temat:	PLAN ZAGOSPODAROWANIA TERENU	Data: 01.2014
Opracował:	Marek Krzyżanowski	Rys. nr: 1.5

PLAN ZAGOSPODAROWANIA TERENU

Rozpowieszchnianie, rozprowadzanie, oraz reprodukcowanie w celu rozpowszechniania i rozprowadzania tego dokumentu wymaga zaopiniowania o którym mowa w art. 18 ustawy z dnia 17 maja 1989r. - Prawo geodezyjne i kartograficzne (Dz.U. z 2016r. Nr 193 poz. 1267)

Fragment mapy zasadniczej
Skala 1:1000
Włósnicko Strątkowskie
Gmina Słupno
*oświat płocki

STAROSTA PŁOCKI

Ośrodek Dokumentacji Geodezyjno-Kartograficznej
w Wydziale Geodezji i Gospodarki Nieruchomościami
Starostwo Powiatowe w Płocku,
09-400 Płock, ul. Bielska 59,
Poświadczam się zgodność niniejszej mapy
z oryginałem przyjętym do permanentnego zasobu

geodezyjnego i kartograficznego w dniu
12.12.13
383/2
Niniejsza mapa nie może służyć do celów
projektowych.


Płock dnia 12.12.13
Marek Krzyżanowski
Inspektor w Wydziale Geodezji
i Gospodarki Nieruchomościami

LEGENDA:

- - - OŚ JEZDNI
- KRAWĘDŹ JEZDNI
- GRANICA PASA DROGOWEGO

Powiat Płocki - Zarząd Dróg Powiatowych w Płocku
09-400 Płock, ul. Bielska 59

Objekt:	Przebudowa - modernizacja drogi powiatowej nr 2940W Słupno - Miszewko - Białkowo na odcinku od km 1+160 do km 3+060 o długości 1,900 km	Skala:
Temat:	PLAN ZAGOSPODAROWANIA TERENU	Data: 01.2014
Opracował:	Marek Krzyżanowski	Rys. nr: 1.6

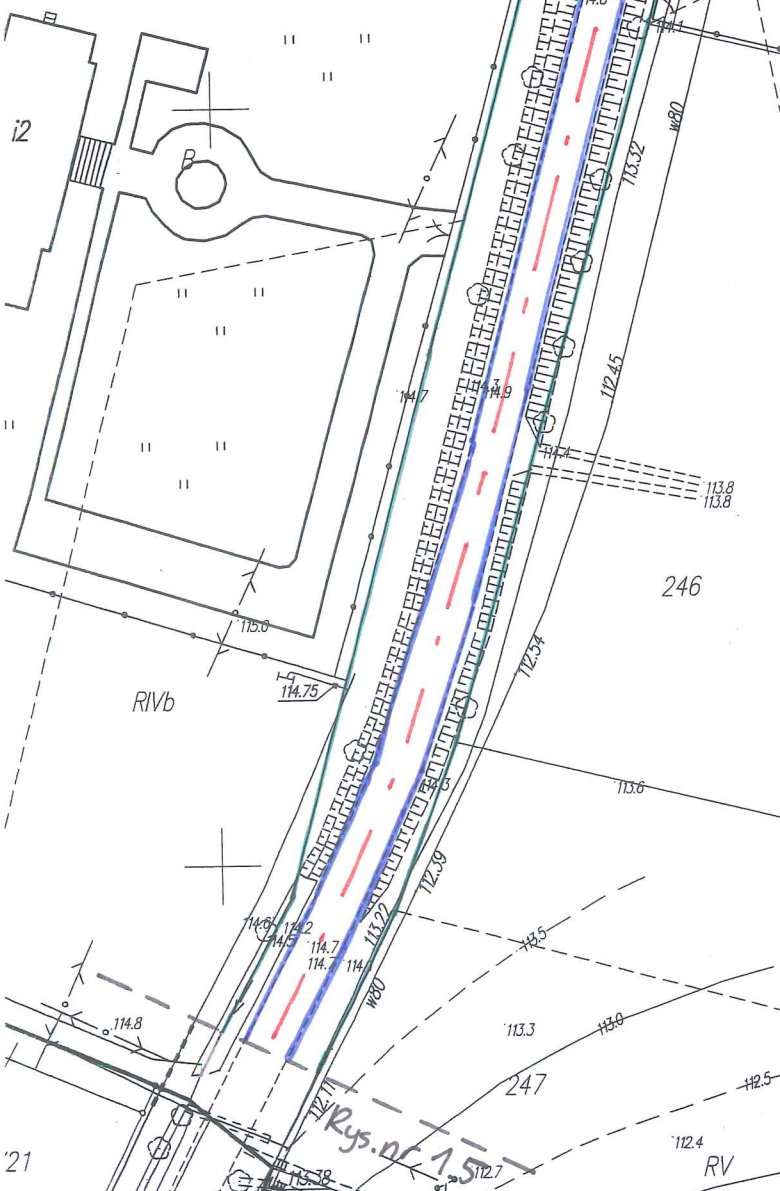

1114

~~Rys. nr 7.8~~

- owlet placki

Harzenna Dorota Chyczewska
Inspektor w Wydziale Geodezji
Gospodarki Nieruchomościami

 - OŚ JEZDNI
 - KRAWĘDŹ JEZDNI
 - GRANICA PASA DROGOWEGO

Obiekt:	Przebudowa - modernizacja drogi powiatowej nr 2940W Słupno - Miszewko - Białkowo na odcinku od km 1+160 do km 3+060 o długości 1,900 km	Skala:
Temat:	PLAN ZAGOSPODAROWANIA TERENU	Data: 01.2014
Opracował:	Marek Krzyżanowski	Rys. nr: 1.7

PLAN ZAGOSPODAROWANIA TERENU

Rzeczpospolita, rozprawianie, oraz reprodukowanie w celu rozpowszechniania i rozpowszechniania tego dokumentu wymaga zezwolenia o którym mowa w art. 18 ustawy z dnia 17 maja 1989r. - Prawo geodezyjne i kartograficzne (Dz.U. z 2018r. Nr 193 poz. 1287)

Fragm. mapy zasadniczej
Skala 1:1000
Wielkość Stralkowskie
Gmina Stupsk
Powiat płocki

STAROSTA PŁOCKI

Odział Dokumentacji Geodezyjno-Kartograficznej
w Wydziale Geodezji i Gospodarki Nieruchomościami
Starostwa Powiatowego w Płocku,
09-400 Płock, ul. Bielska 59,
Poświadczam zgodność niniejszej mapy
z oryginałem przyjętym do państwowego zasobu

geodezyjnego i kartograficznego w dniu
12.12.13
i zarejestrowanym pod nr
4.180.11.12.13
Niniejsza mapa nie może służyć do celów
projektowych.

Płock dnia 12.12.13

4.180.11.12.13

Zarządca Drogi Chyczewski
Inspektor w Wydziale Geodezji
Gospodarki Nieruchomościami

LEGENDA:

- OŚ JEZDNI
- KRAWĘDŹ JEZDNI
- GRANICA PASA DROGOWEGO

Powiat Płocki - Zarząd Dróg Powiatowych w Płocku
09-400 Płock, ul. Bielska 59

Obiekt:	Przebudowa - modernizacja drogi powiatowej nr 2940W Słupno - Miszewko - Białkowo na odcinku od km 1+160 do km 3+060 o długości 1,900 km	Skala:
Temat:	PLAN ZAGOSPODAROWANIA TERENU	Data: 01.2014
Opracował:	Marek Krzyżanowski	Rys. nr: 1.8

Rys. nr 1.7