

PLAN ZAGOSPODAROWANIA TERENU

o 273/2

231

rozpowszechnianie, rozprowadzanie, oraz reprodukcje w celu rozpowszechniania i rozprowadzania tego dokumentu wymaga zezwolenia o którym mowa w art. 18 ustawy z dn. 17 maja 1989r. - Prawo geodezyjne i kartograficzne (Dz.U. z 2010r. Nr 193 poz. 1287)

Fragm. mapy zasadniczej
Skala 1:1000

Wies Stara Biała

Gmina Stara Biała

Powiat Płocki

STAROSTA PŁOCKI

Osrodek Dokumentacji Geodezyjno-Kartograficznej
w Wydziale Geodezji i Gospodarki Nieruchomościami
Starostwa Powiatowego w Płocku,
09-400 Płock, ul. Bielska 59,

Poswiadcza się zgodność niniejszej mapy
z oryginałem przyjętym do państwowego zasobu

geodezyjnego i kartograficznego w dniu

i zaświadczanym pod nr 251.442/142

Niniejsza mapa nie może służyć do celów
projektowych.

Płock dnia 11.10.13

(imię i nazwisko, podpis, słownictwo)
starosty osoby upoważnionej

z up. STAROSTY

mgr Edyta Bielska
Inspektor w Wydziale Geodezji
i Gospodarki Nieruchomościami

- OŚ JEZDNI
- KRAWĘDZ JEZDNI
- GRANICA PASA DROGOWEGO

o 273/1

o 307/1


DROGA POWIATOWA NR 6905W

rys. nr 1.1


Rys. nr 1.2

PLAN ZAGOSPODAROWANIA TERENU


Rys. nr 1.1

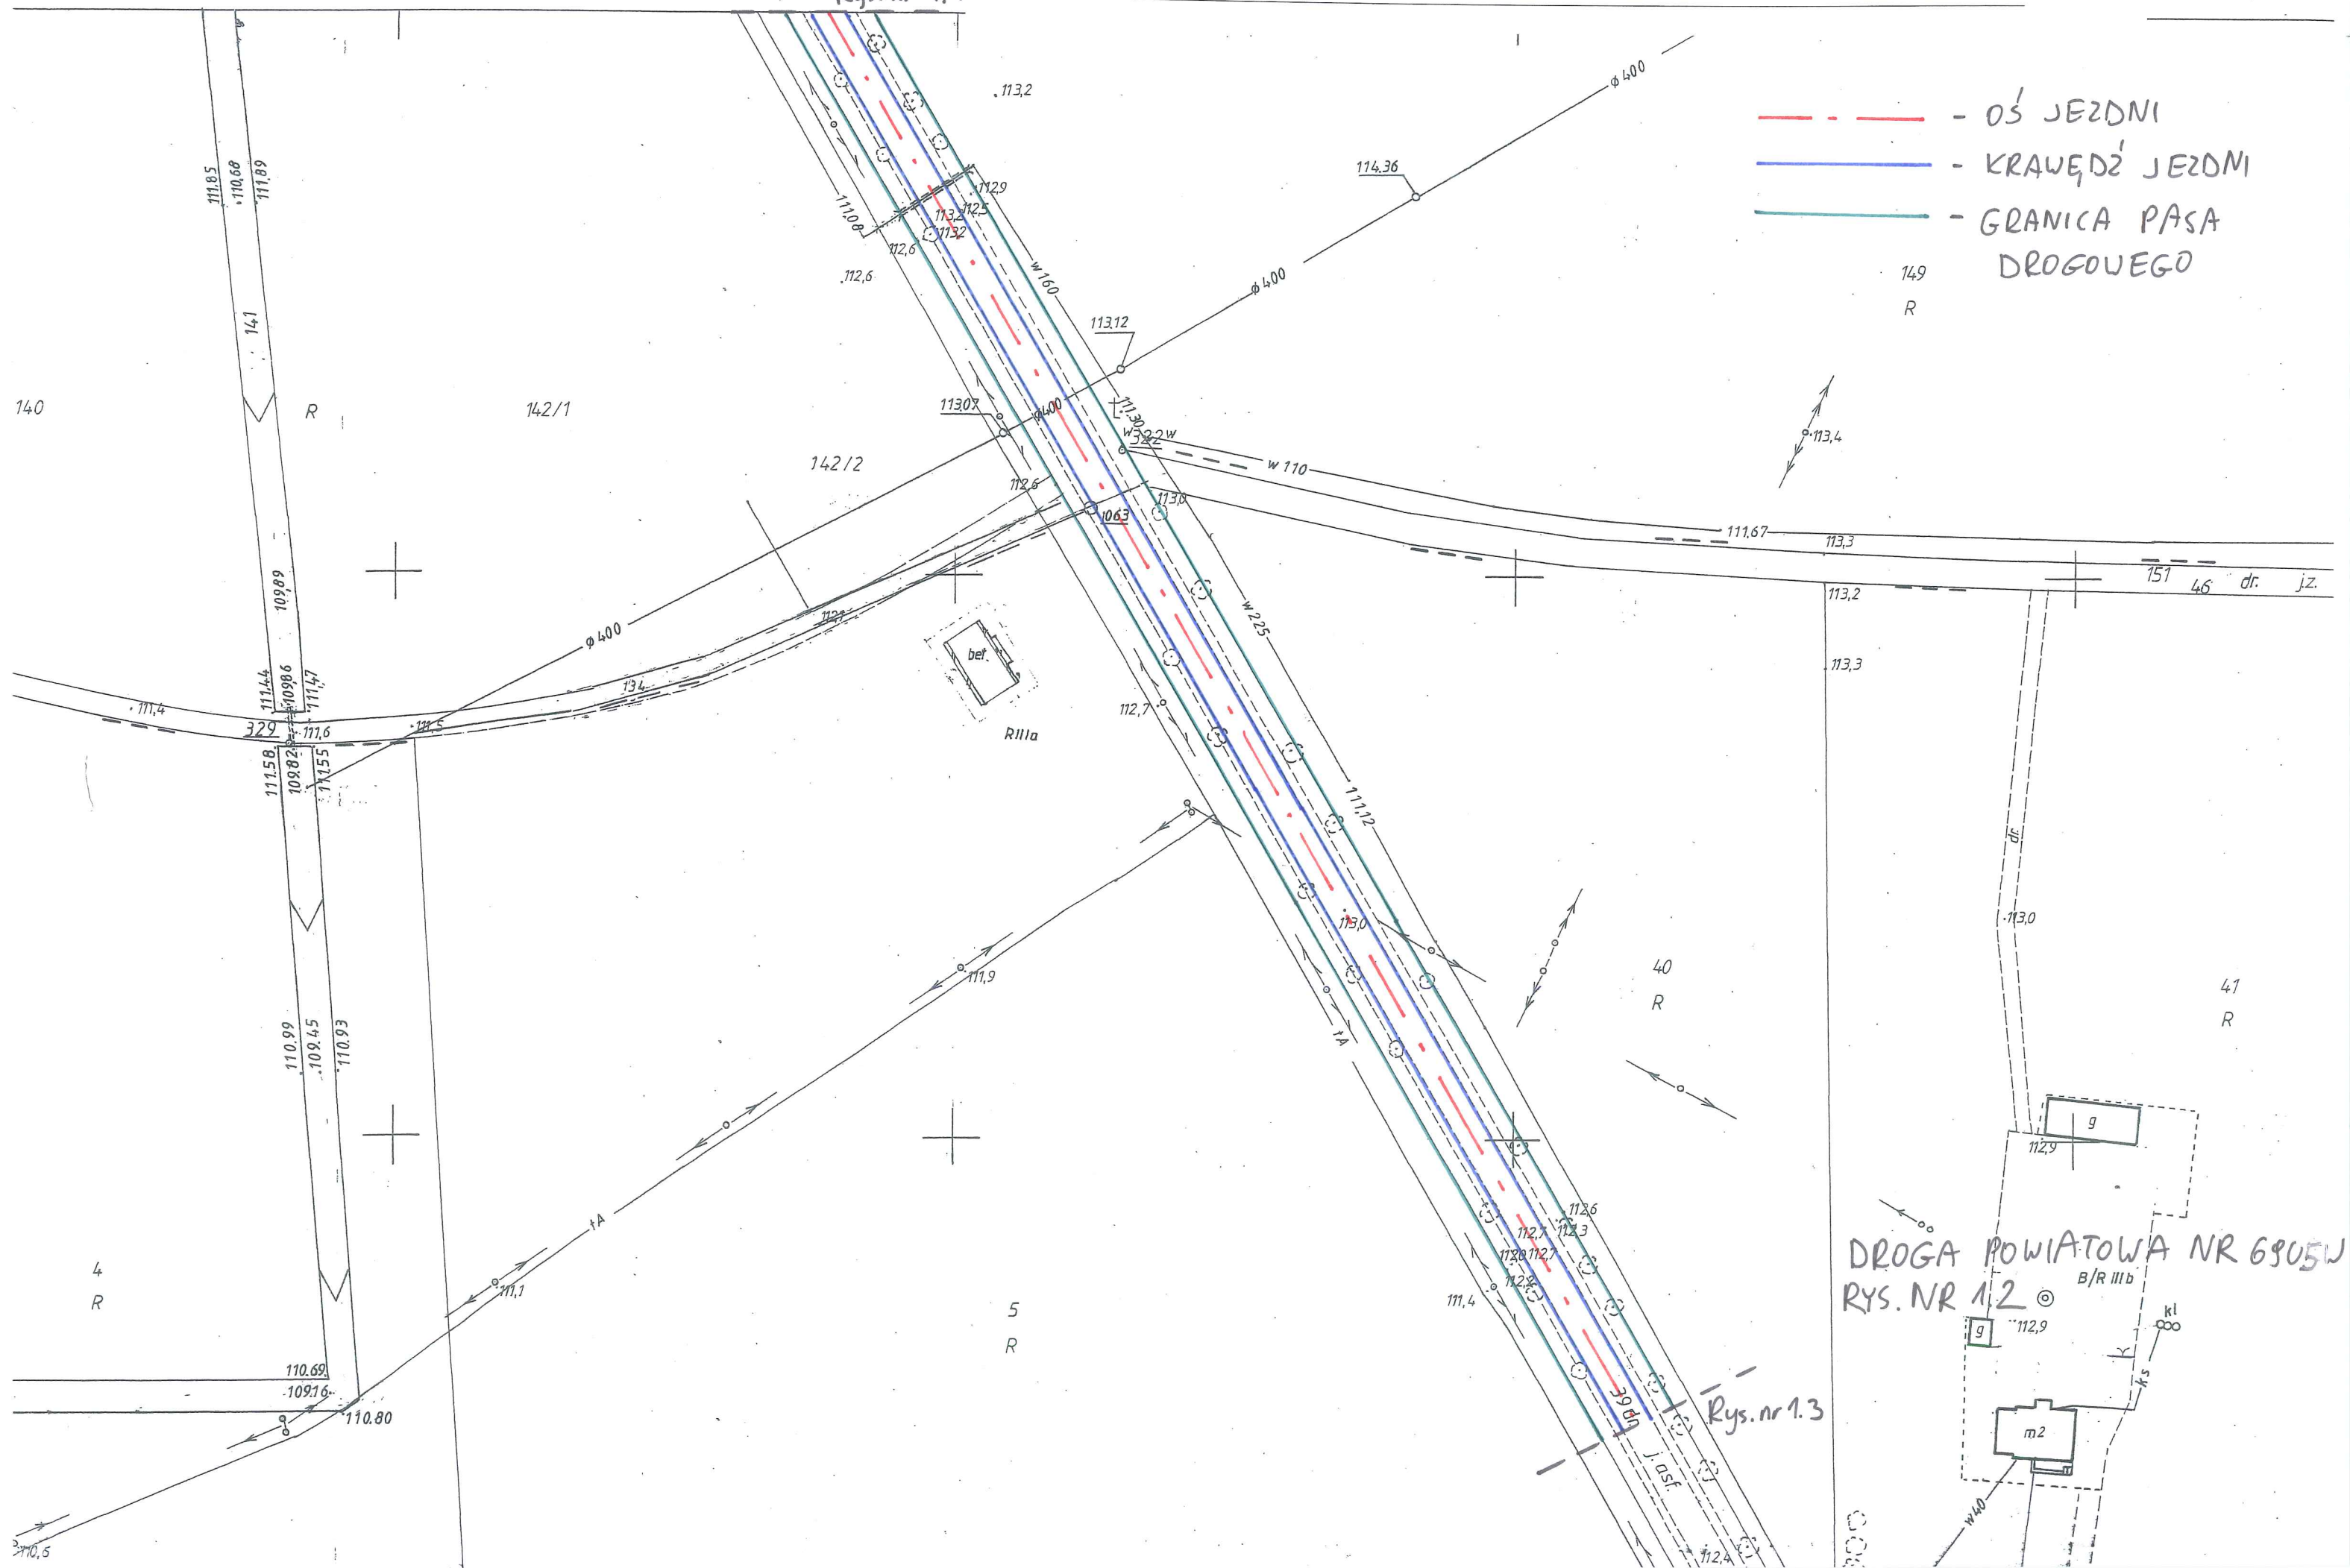

PLAN ZAGOSPODAROWANIA TERENU

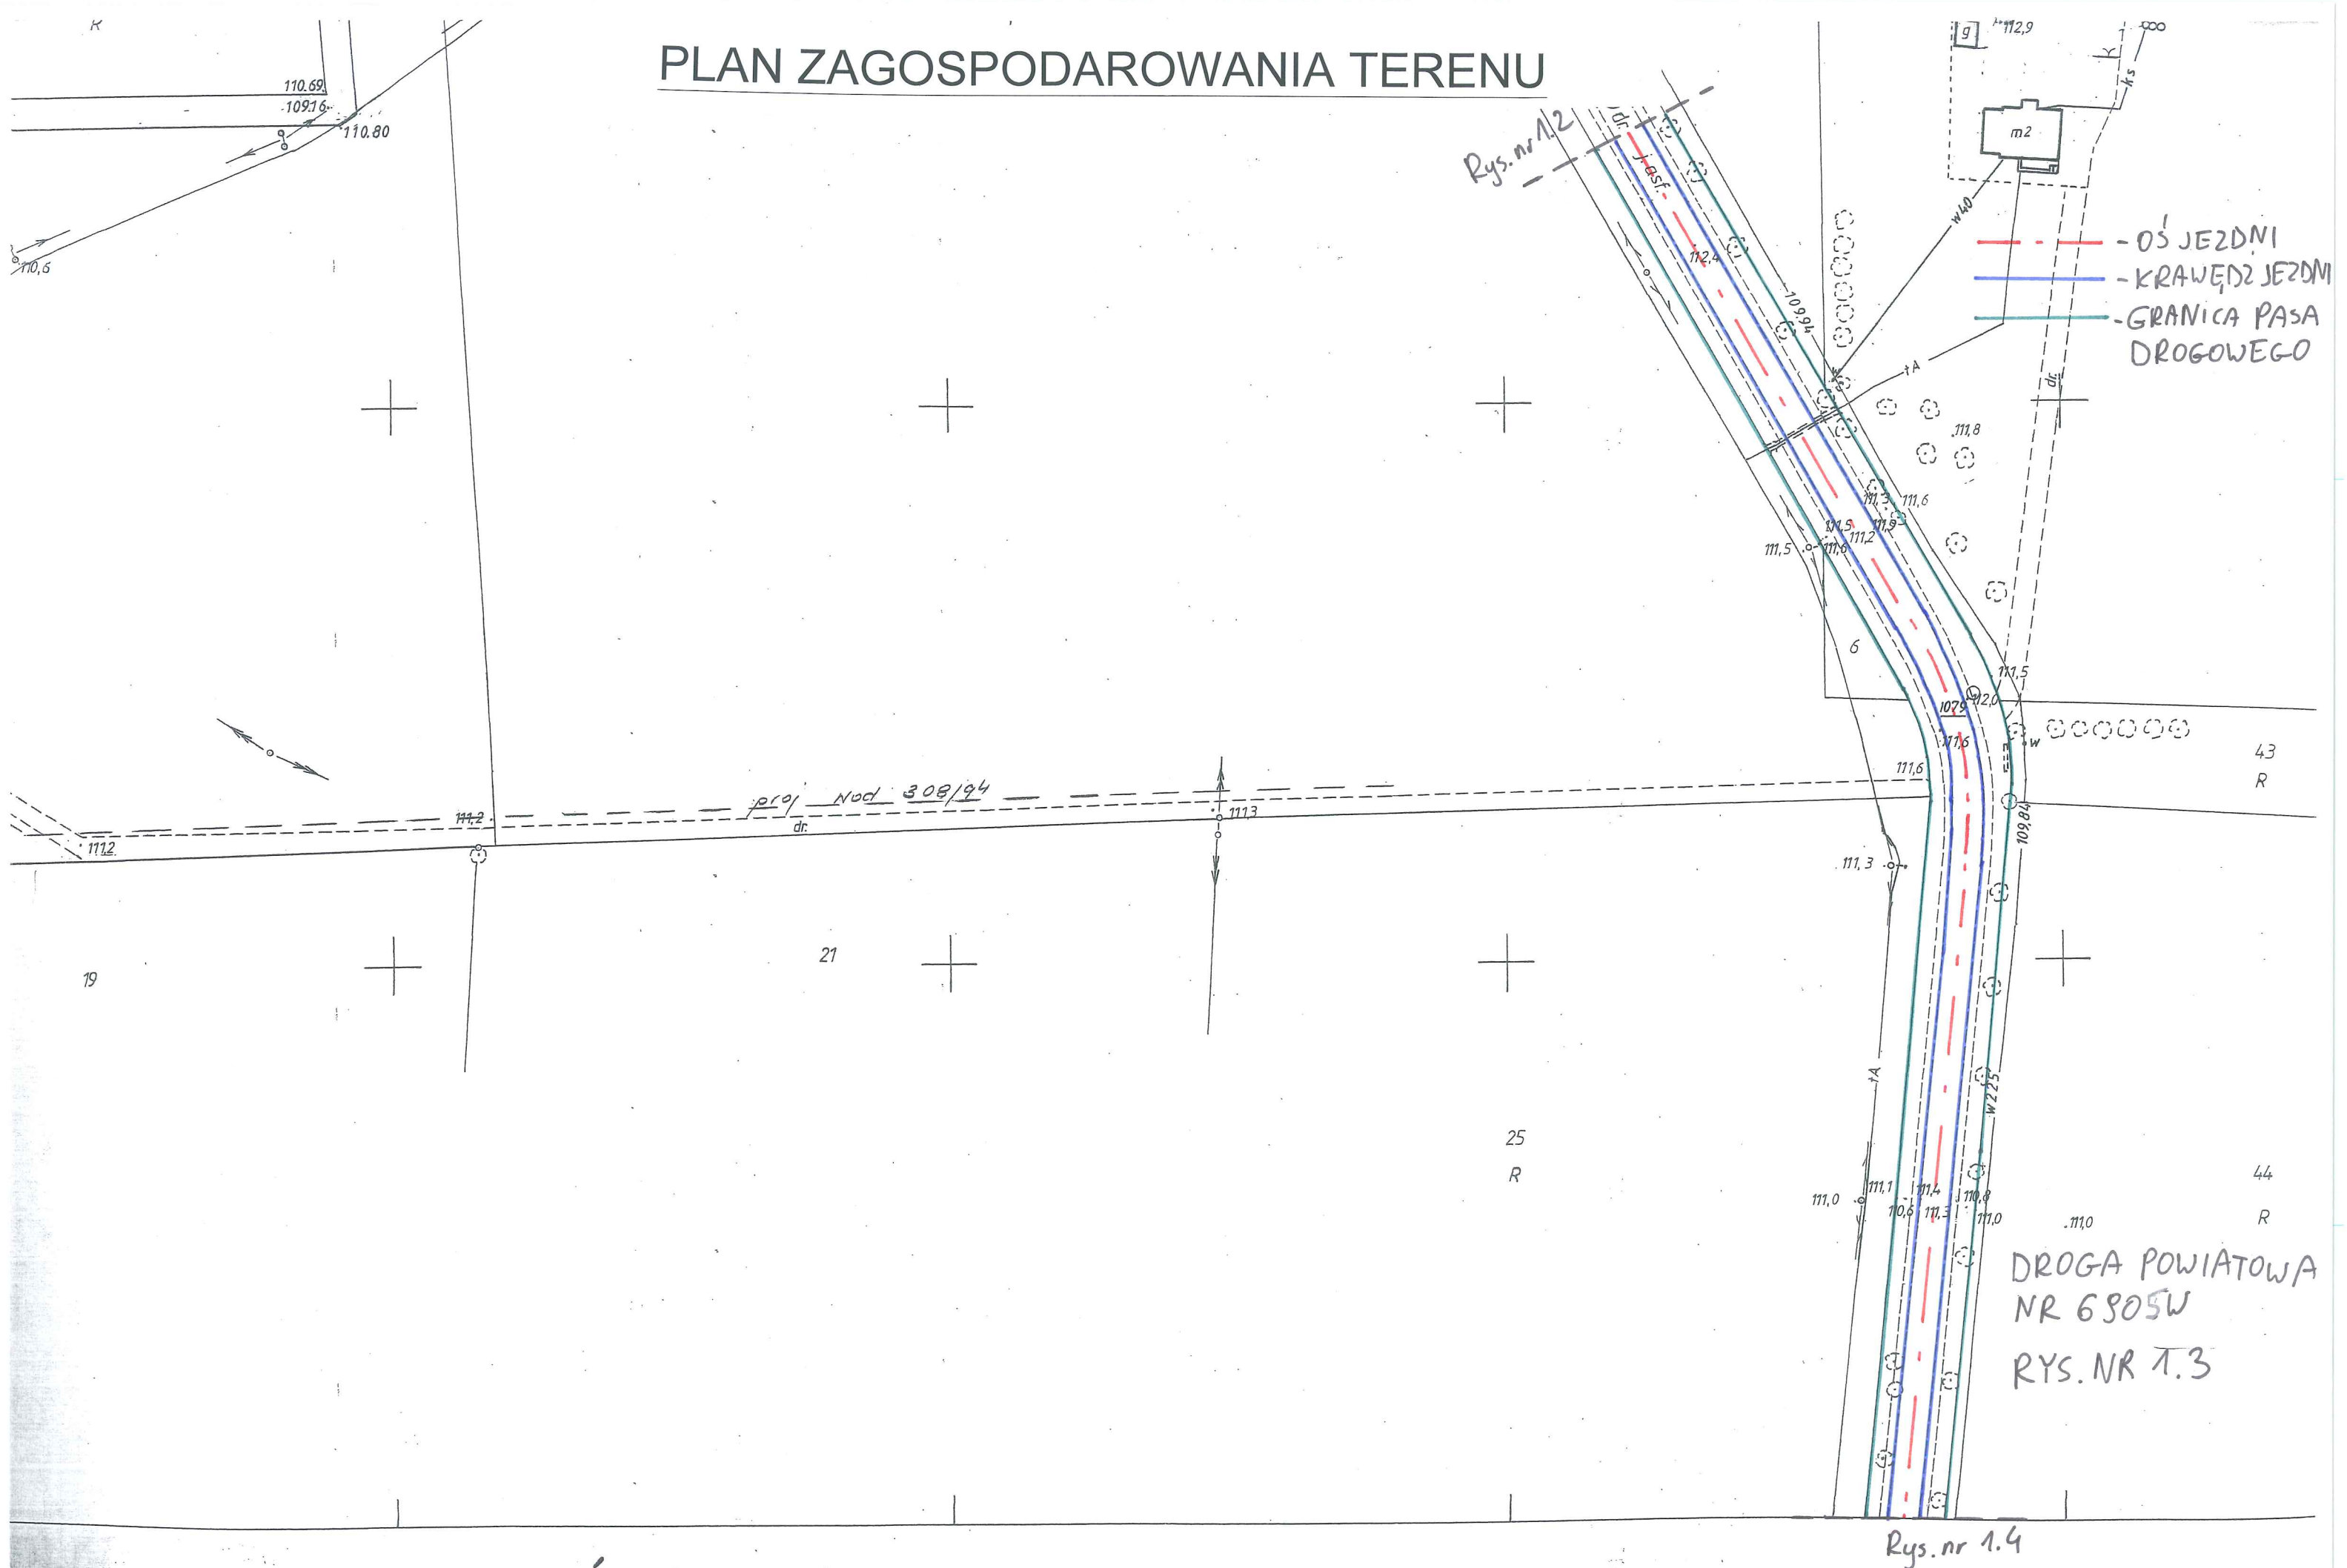

SYTUACYJNO-WYSOKOŚCIOWA

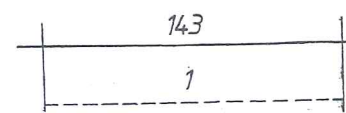

1 wieś: Kamionki
2 wieś: Biała Stara

- - - - - OŚ JEZDNI
- - - - - KRAWĘDZ JEZDNI
- - - - - GRANICA PASA DROGOWEGO

111,19
111,0
110,9
111,3
110,8
110,7
111,3
111,1
111,0

329/1

44

110,7
110,7
111,1
110,6
110,7
110,9

RA

39dt J.asf.

W 225


Rys. nr 1.5

DROGA POWIATOWA NR 6305W
RYS. NR 1.4

25

108,95


PLAN ZAGOSPODAROWANIA TERENU

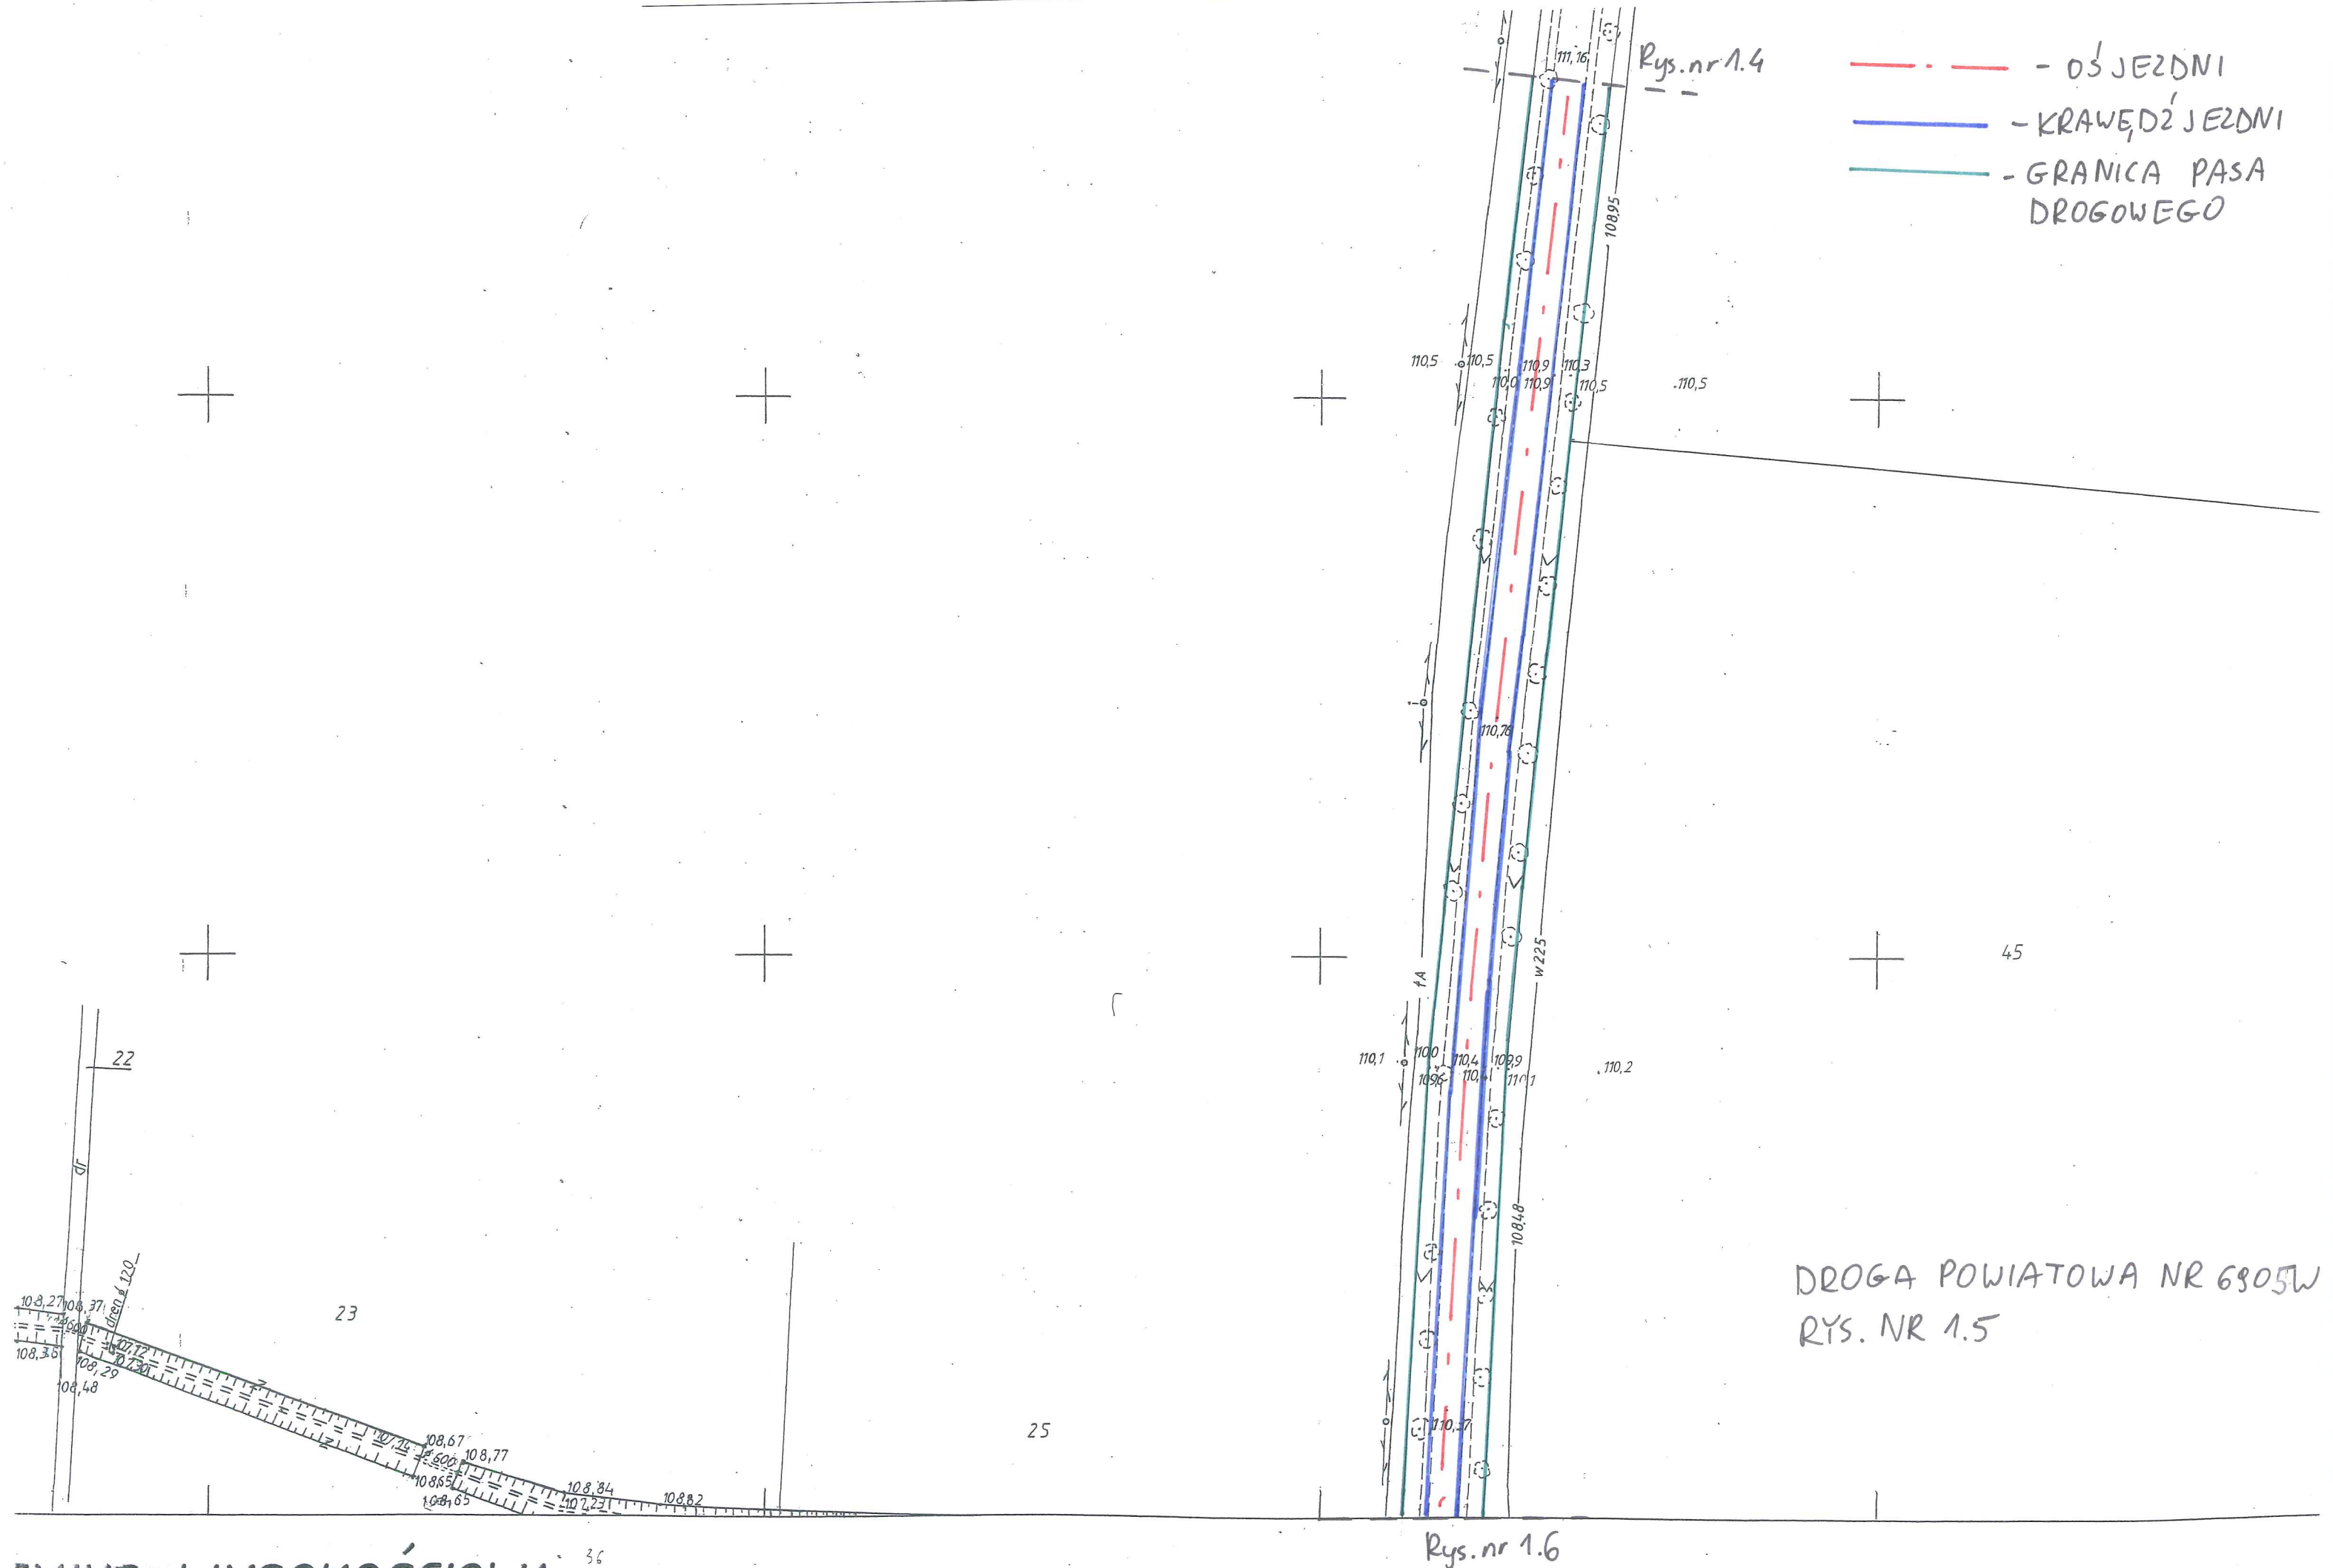


PLAN ZAGOSPODAROWANIA TERENU

Rys. nr 1.5


- OS JEZDNI
- KRAWĘDZ JEZDNI
- GRANICA PASA DROGOWEGO

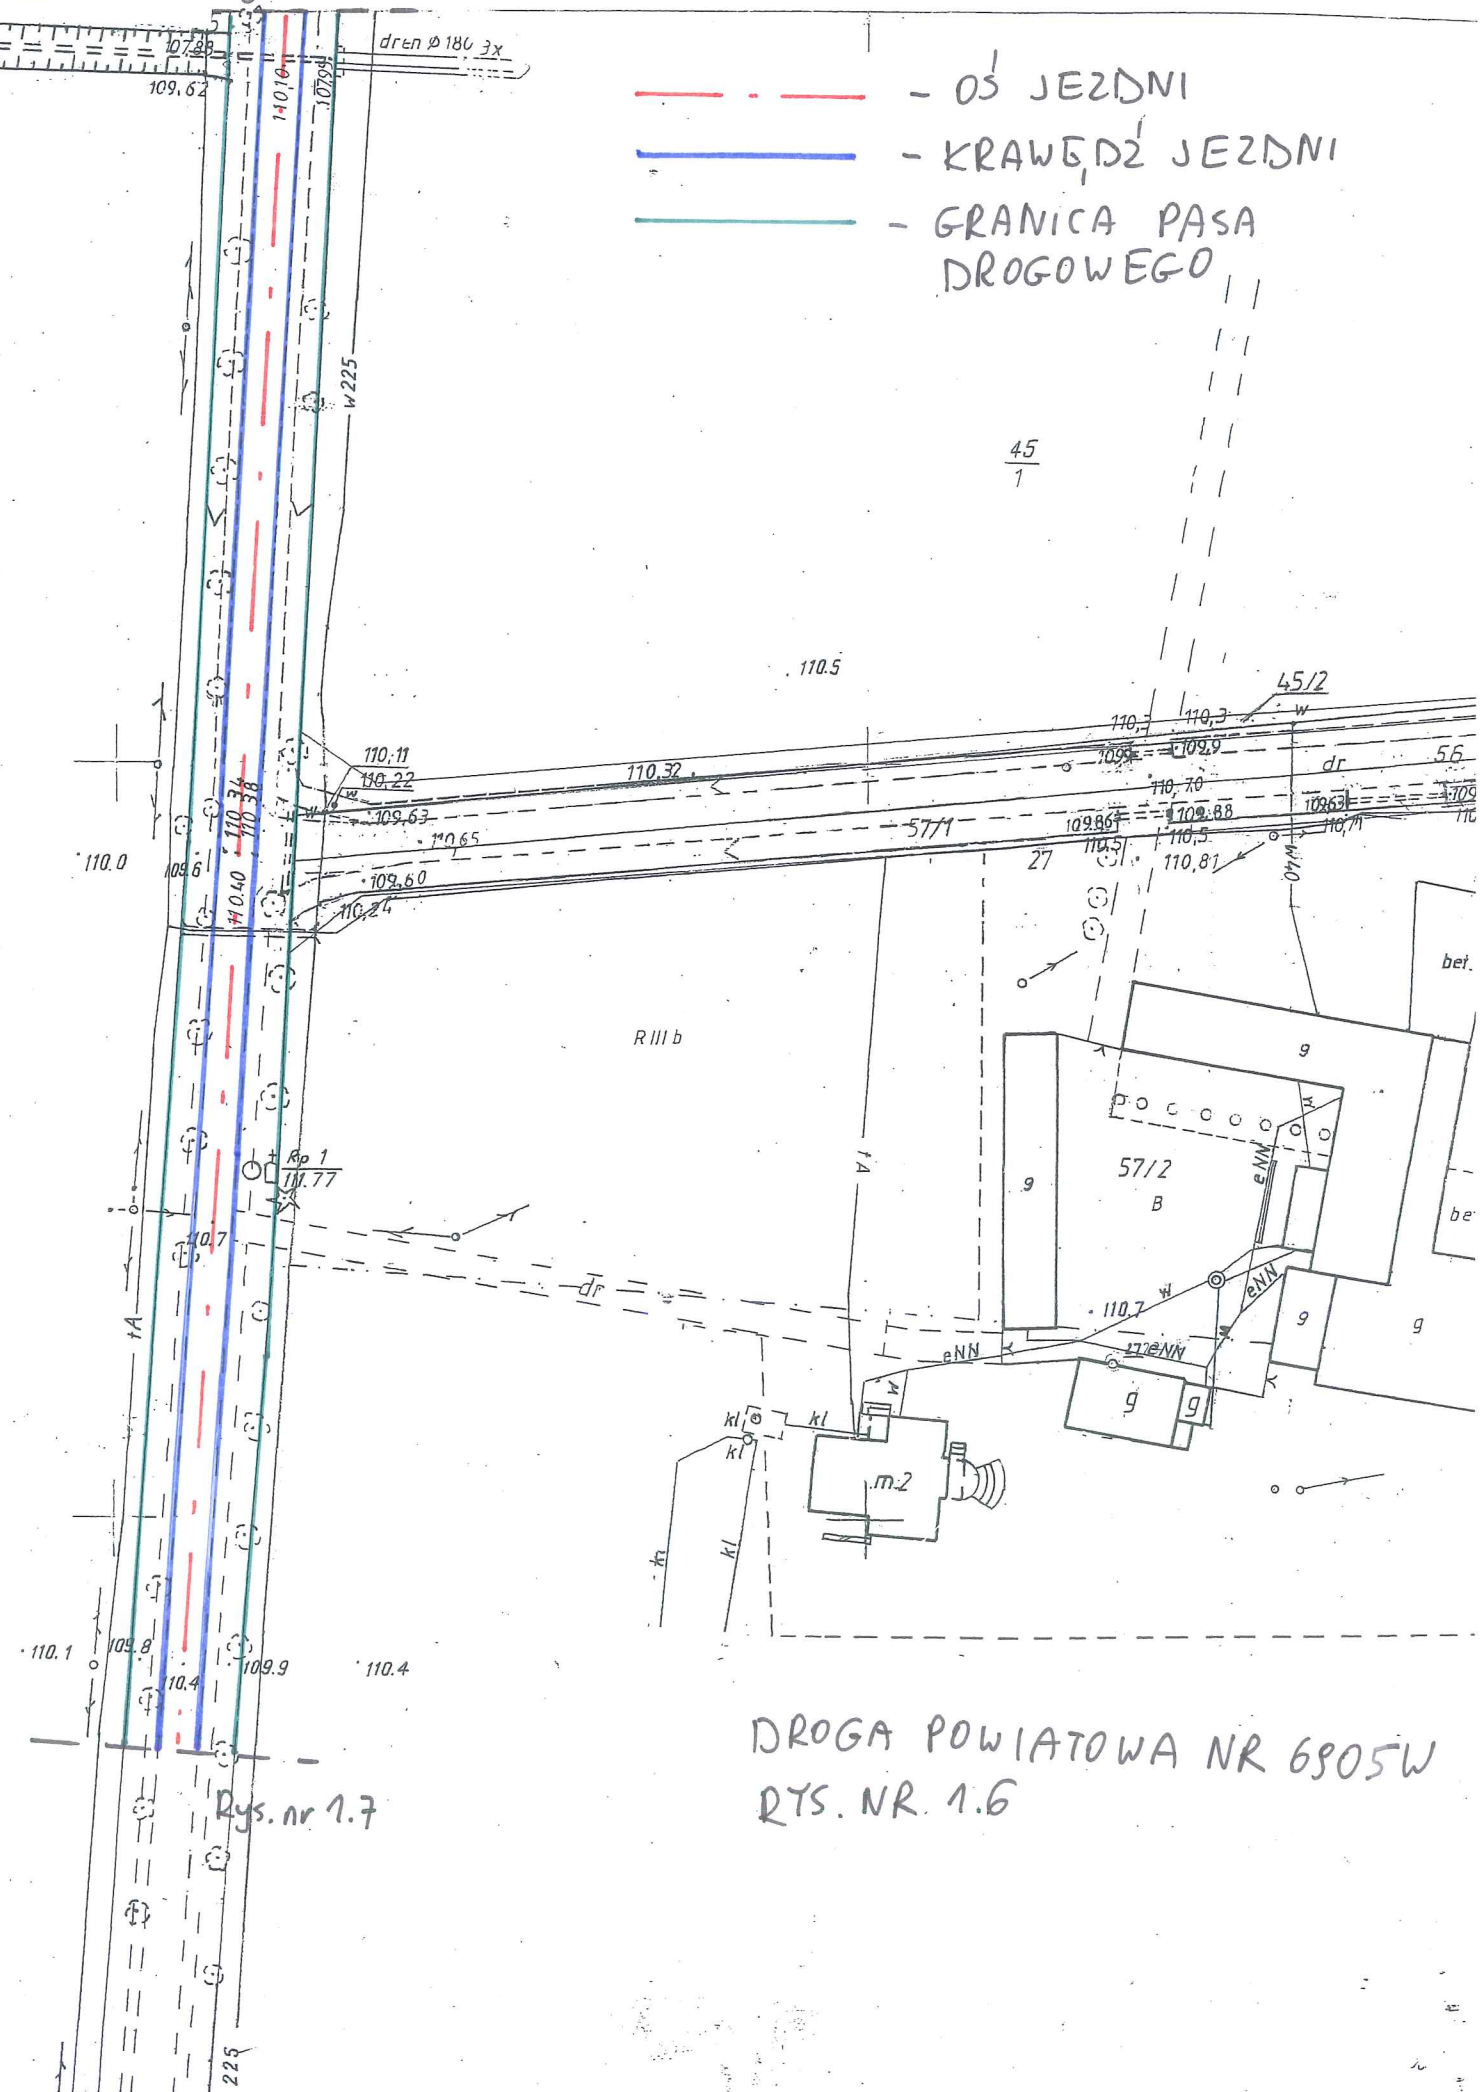

PLAN ZAGOSPODAROWANIA TERENU

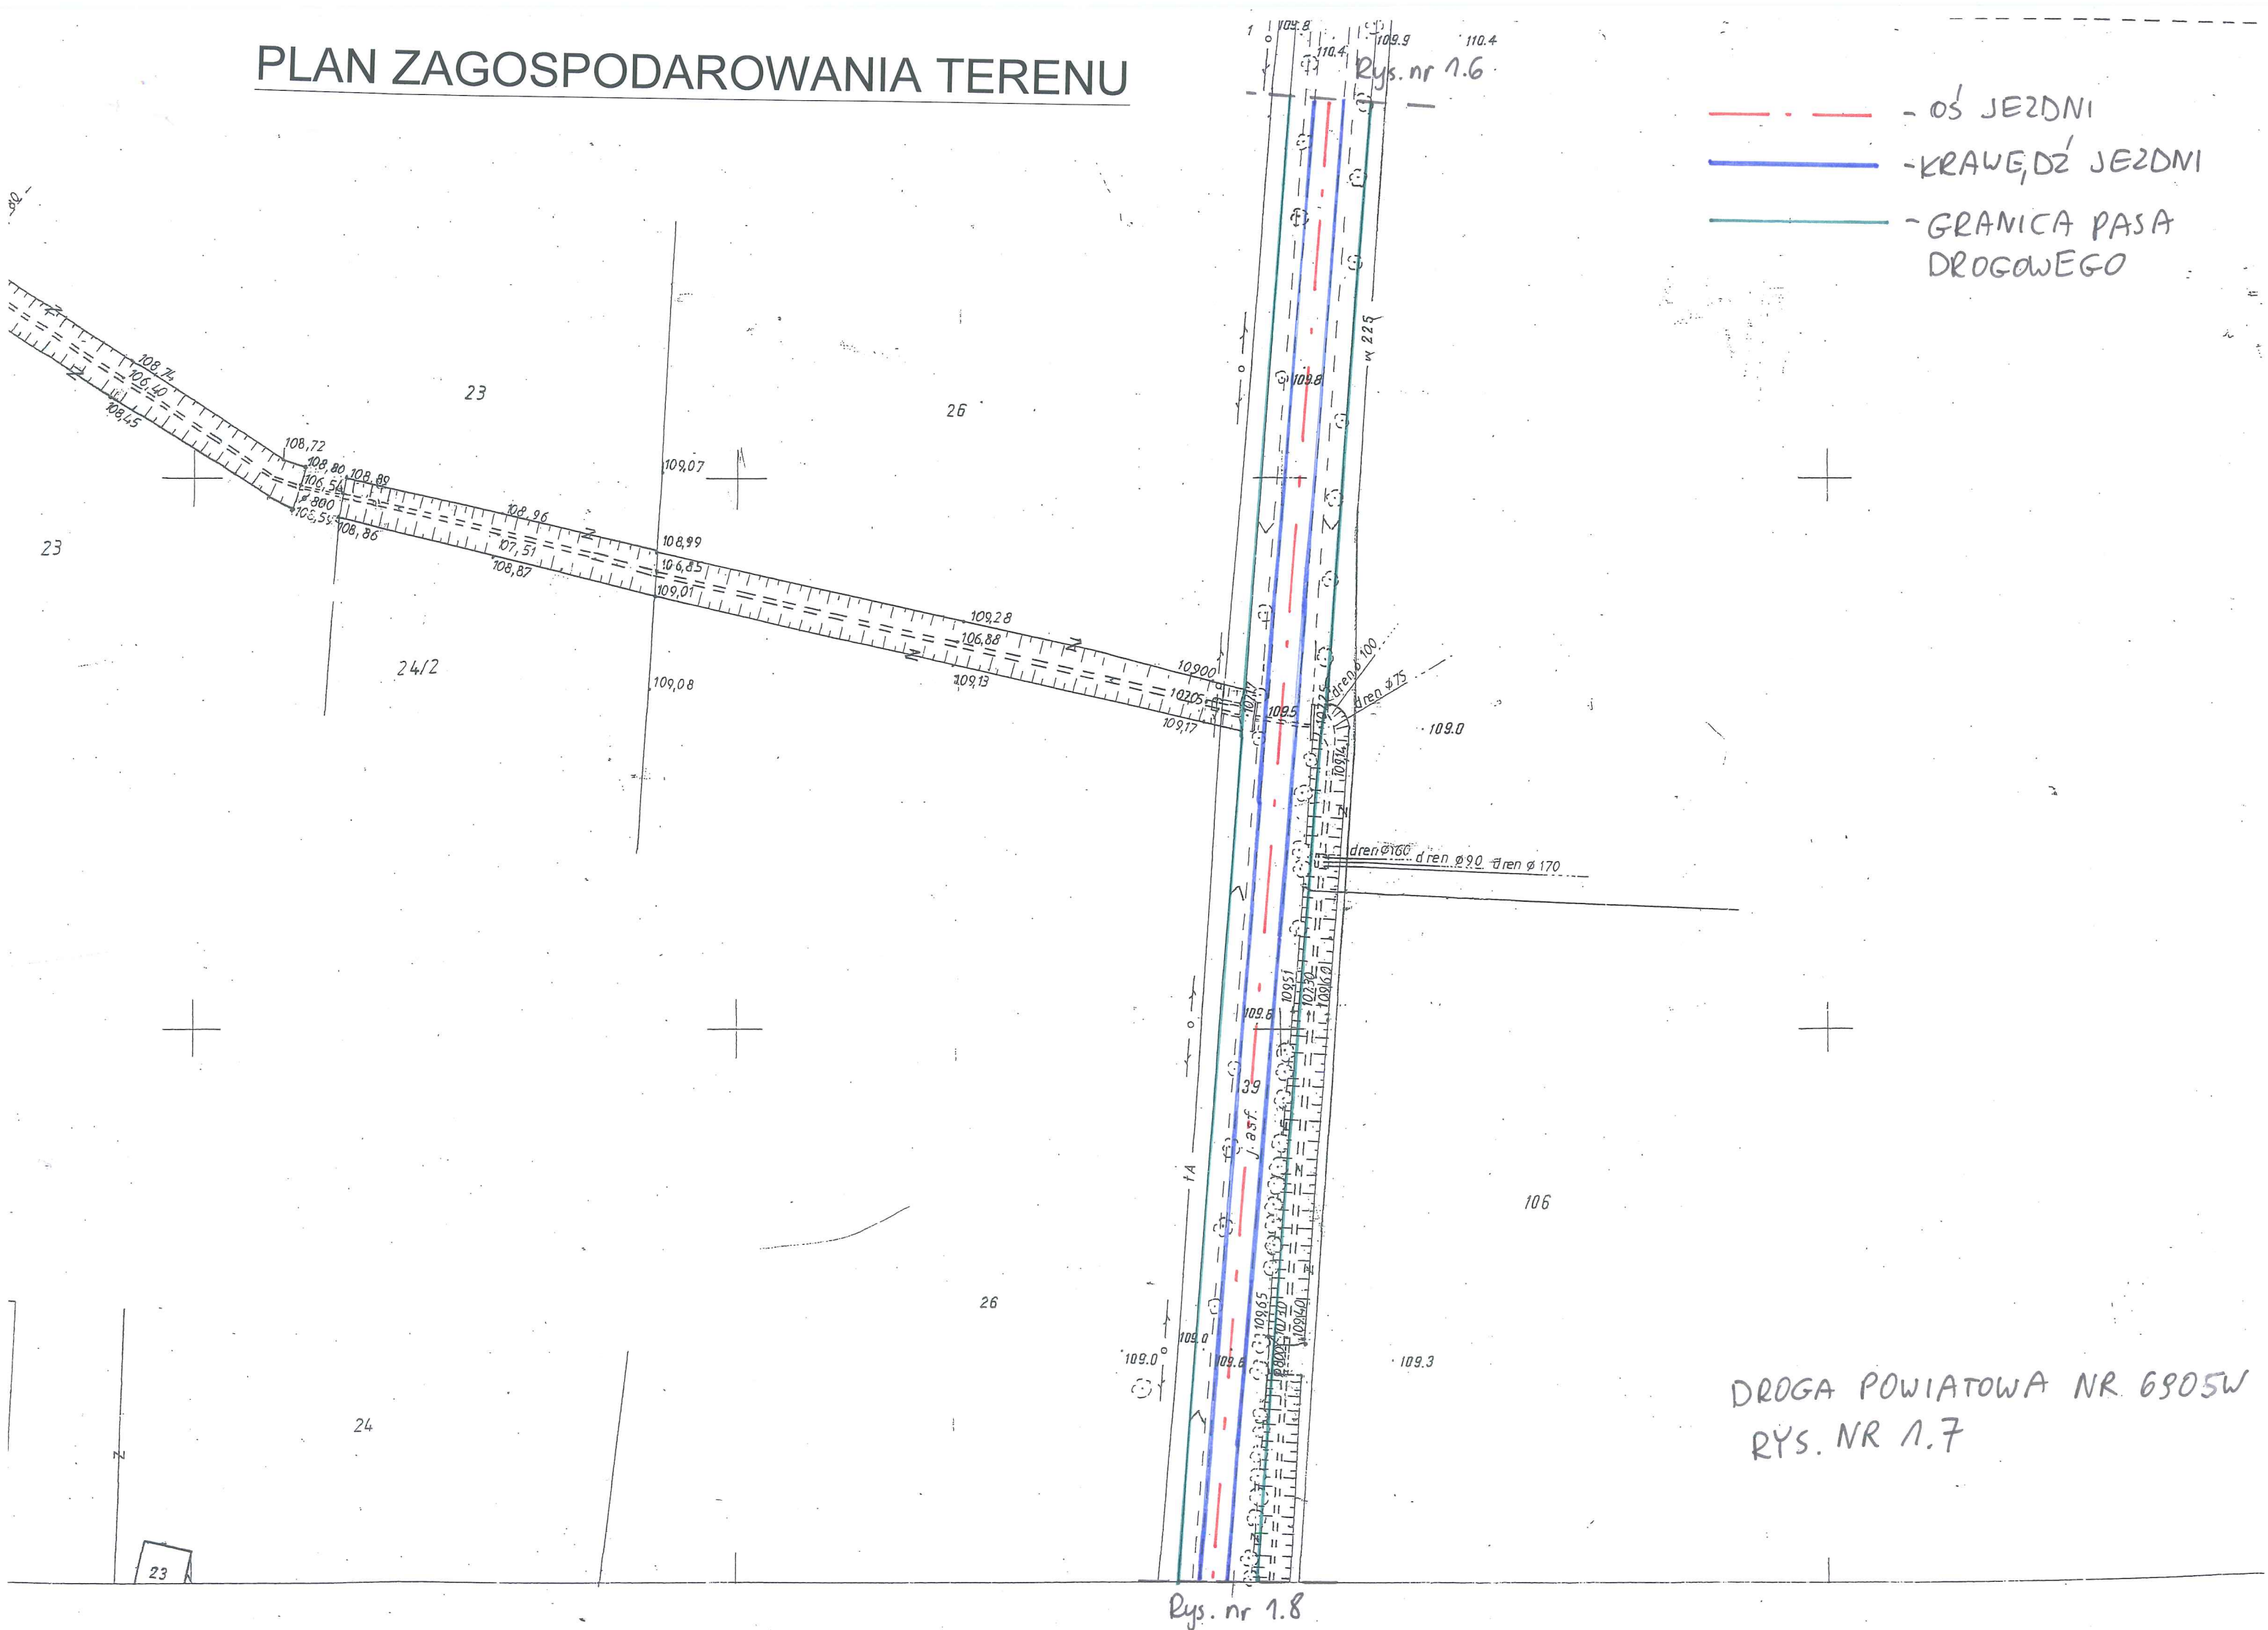


Rys. nr 1.7

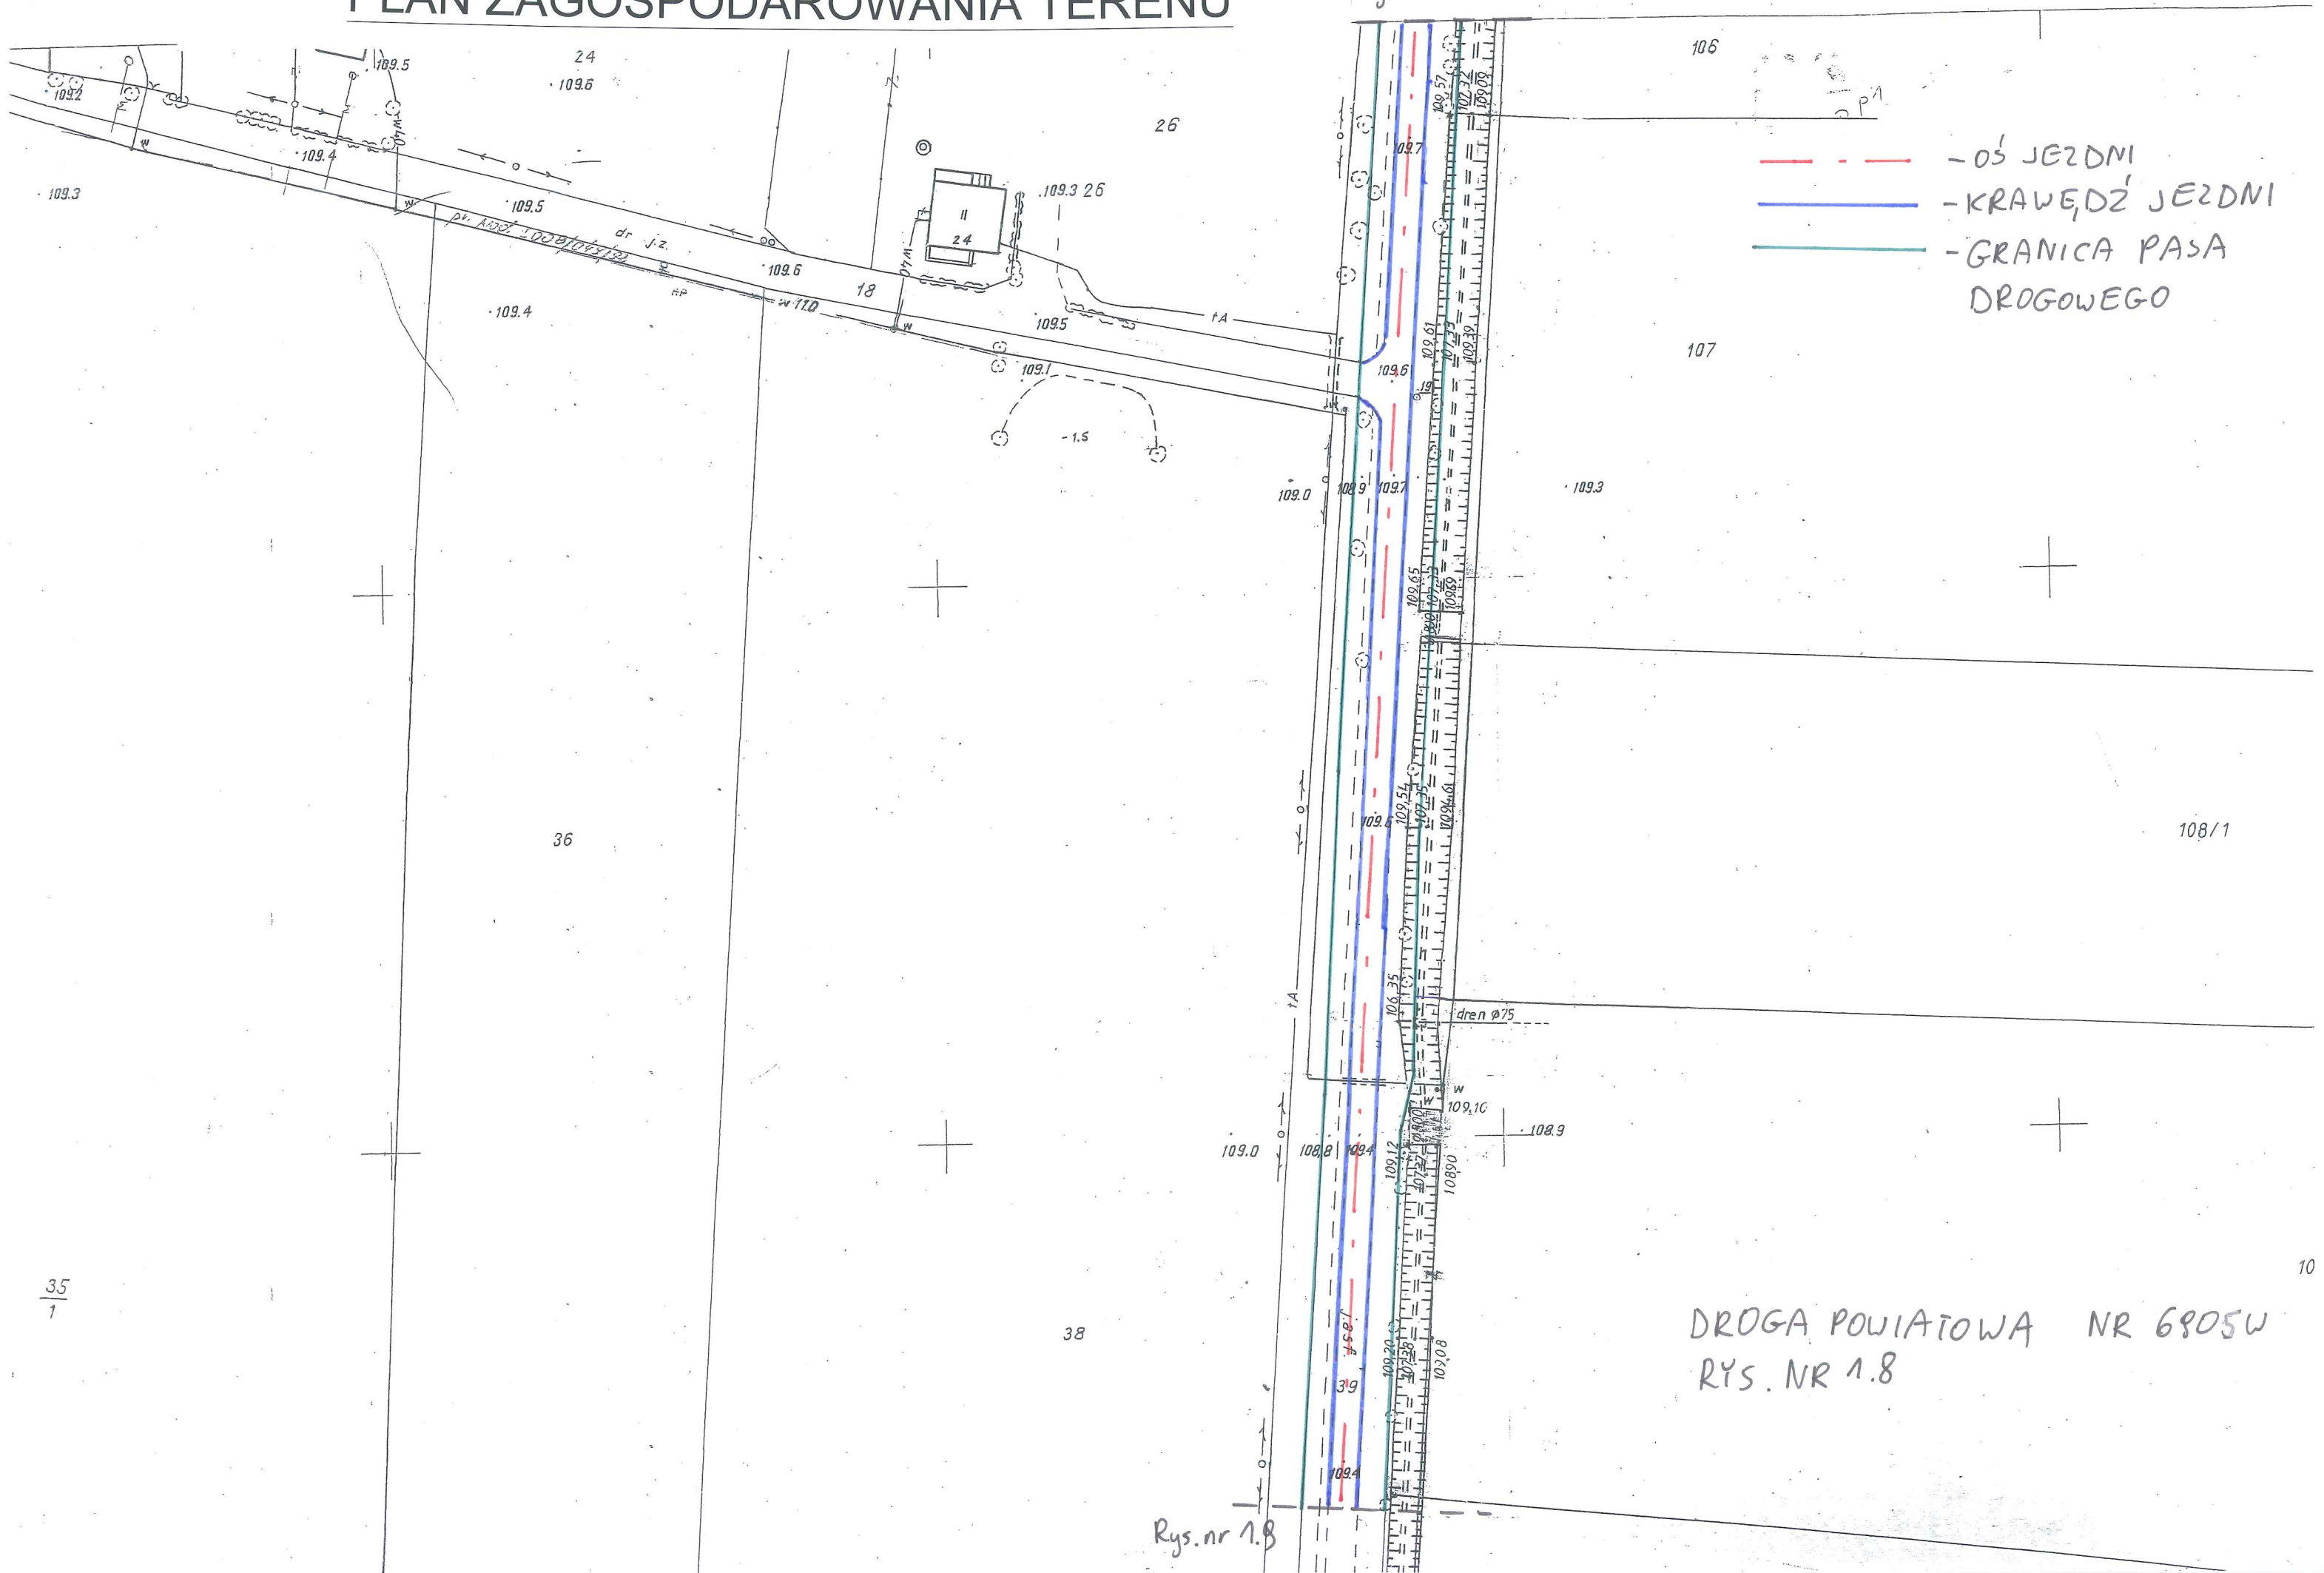

DROGA POWIATOWA NR 6805W
RYS. NR 1.8

Rys. nr 1.8

Rys. nr 4.8

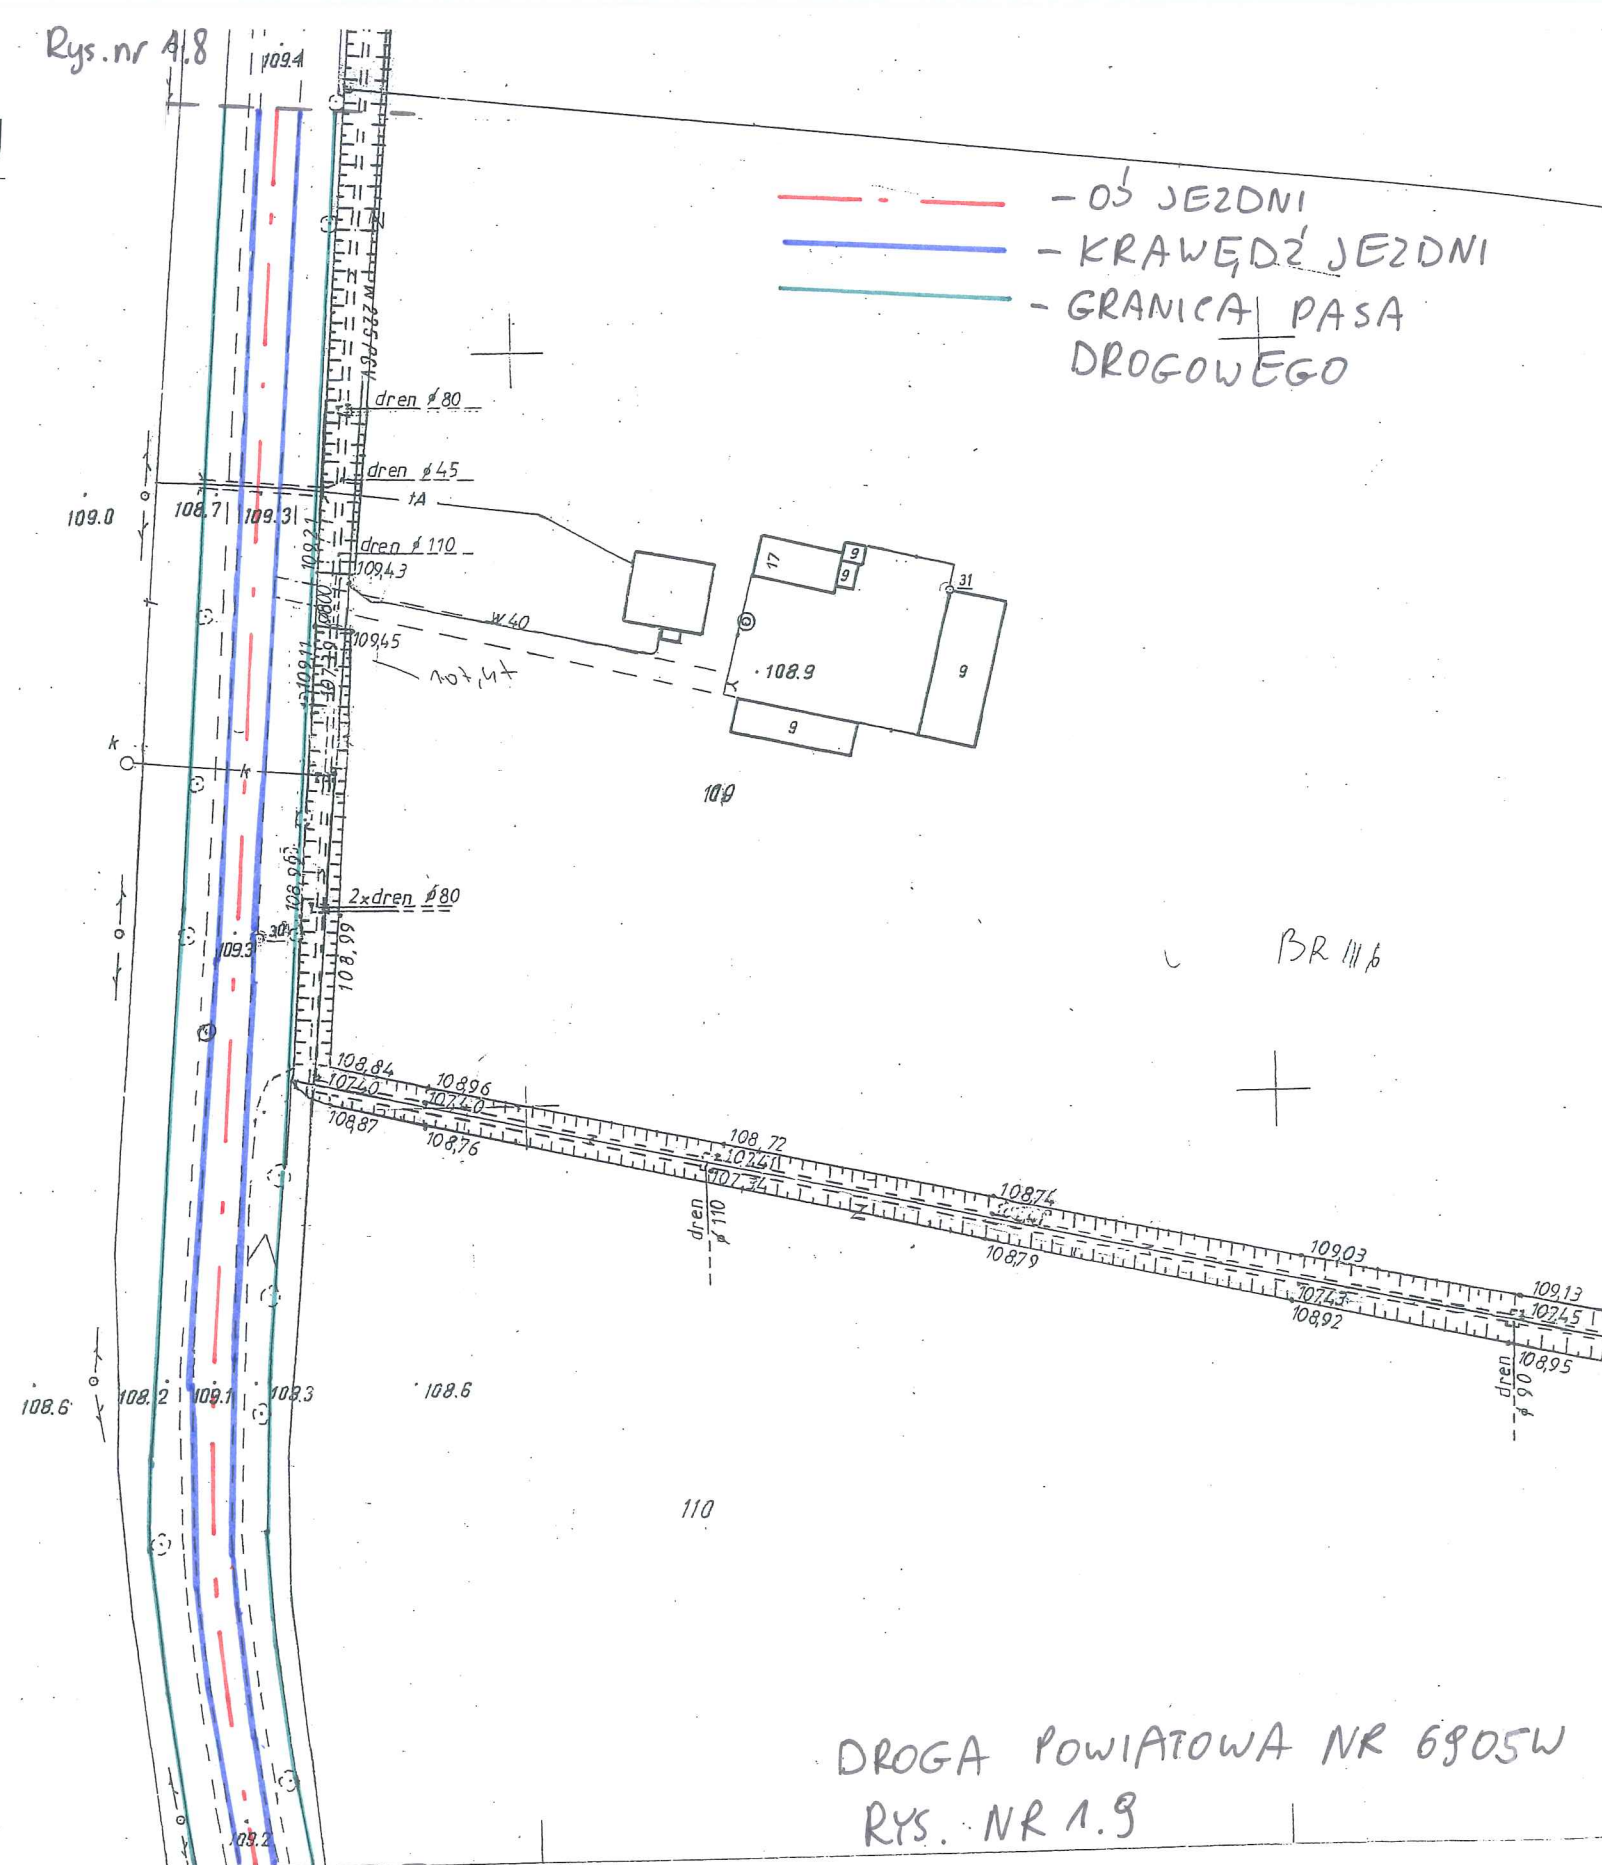

DROGA POWIATOWA NR 6905W
RYS. NR 1.9

Rys. nr 1.10

YJNO-WYSOKOŚCIOWA

W 1992 R

. 241

1. Stara Biata

Родина


11.02.92

544/92 2544

251.444.041

ockie


Rys. nr 1.5

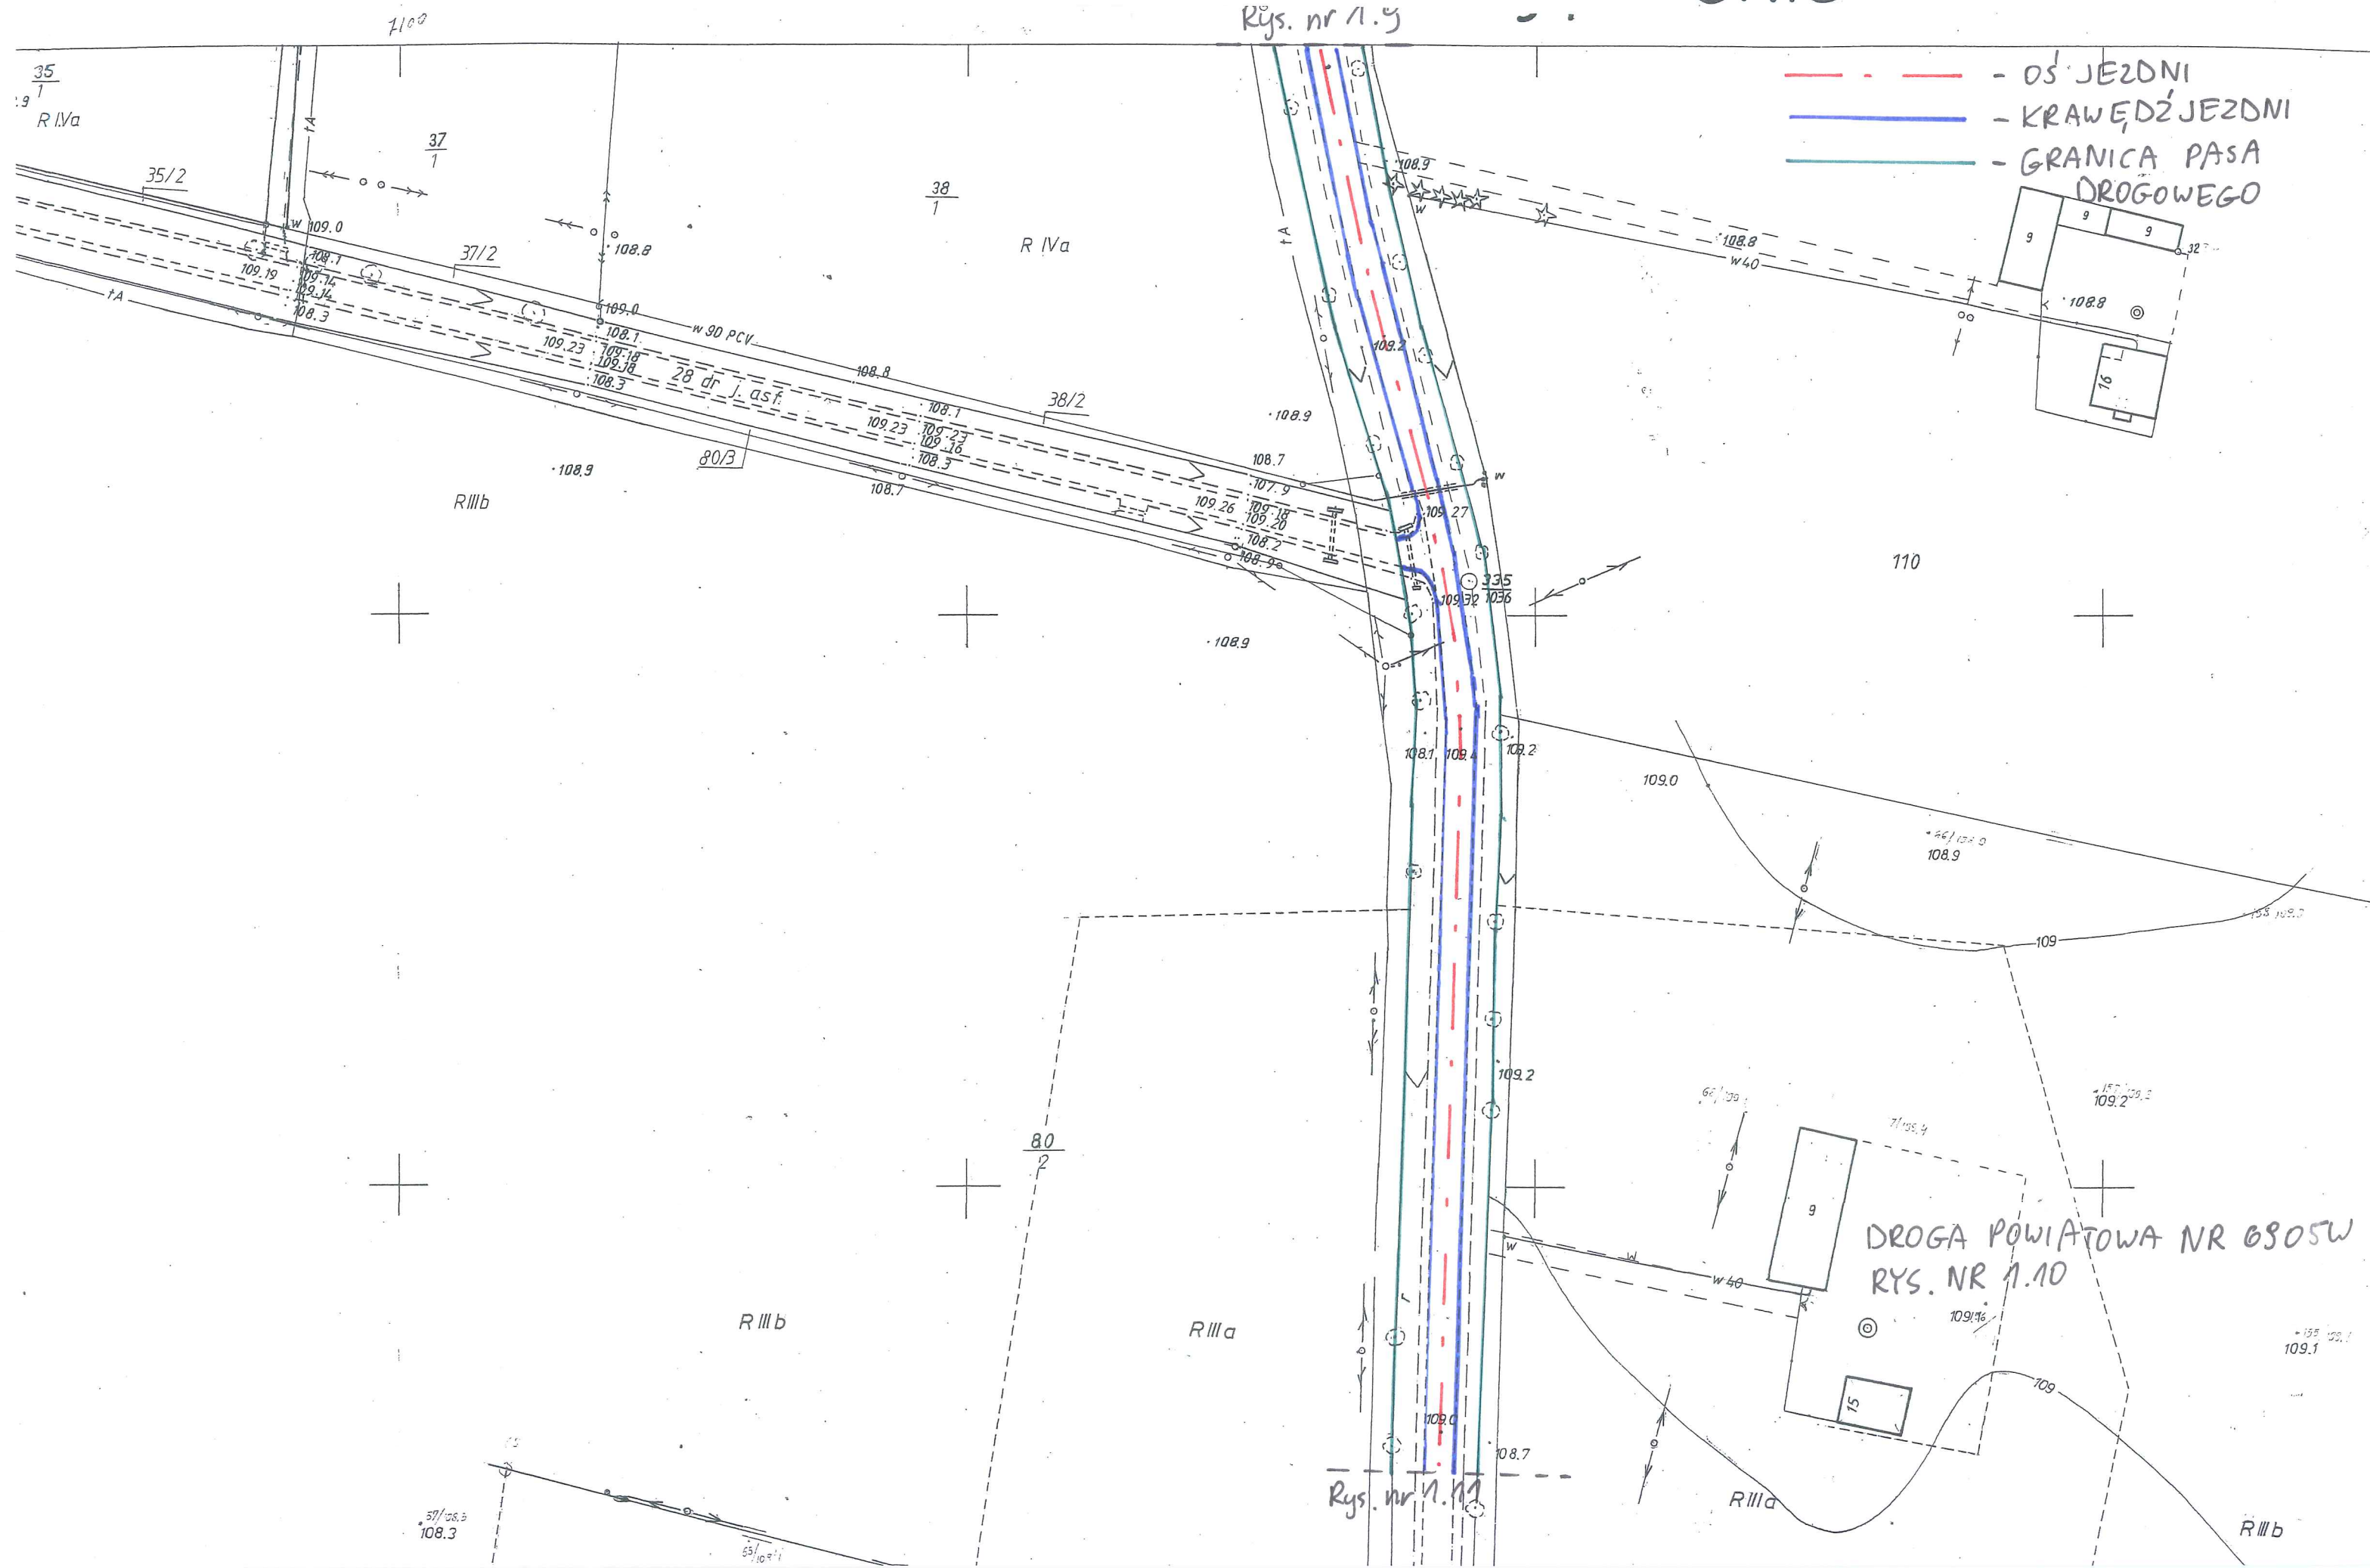

Rys. nr 1.10

PLAN ZAGOSPODAROWANIA TERENU

- OS. JEZDNI
- KRAWĘDZ JEZDNI
- GRANICA PASA DROGOWEGO

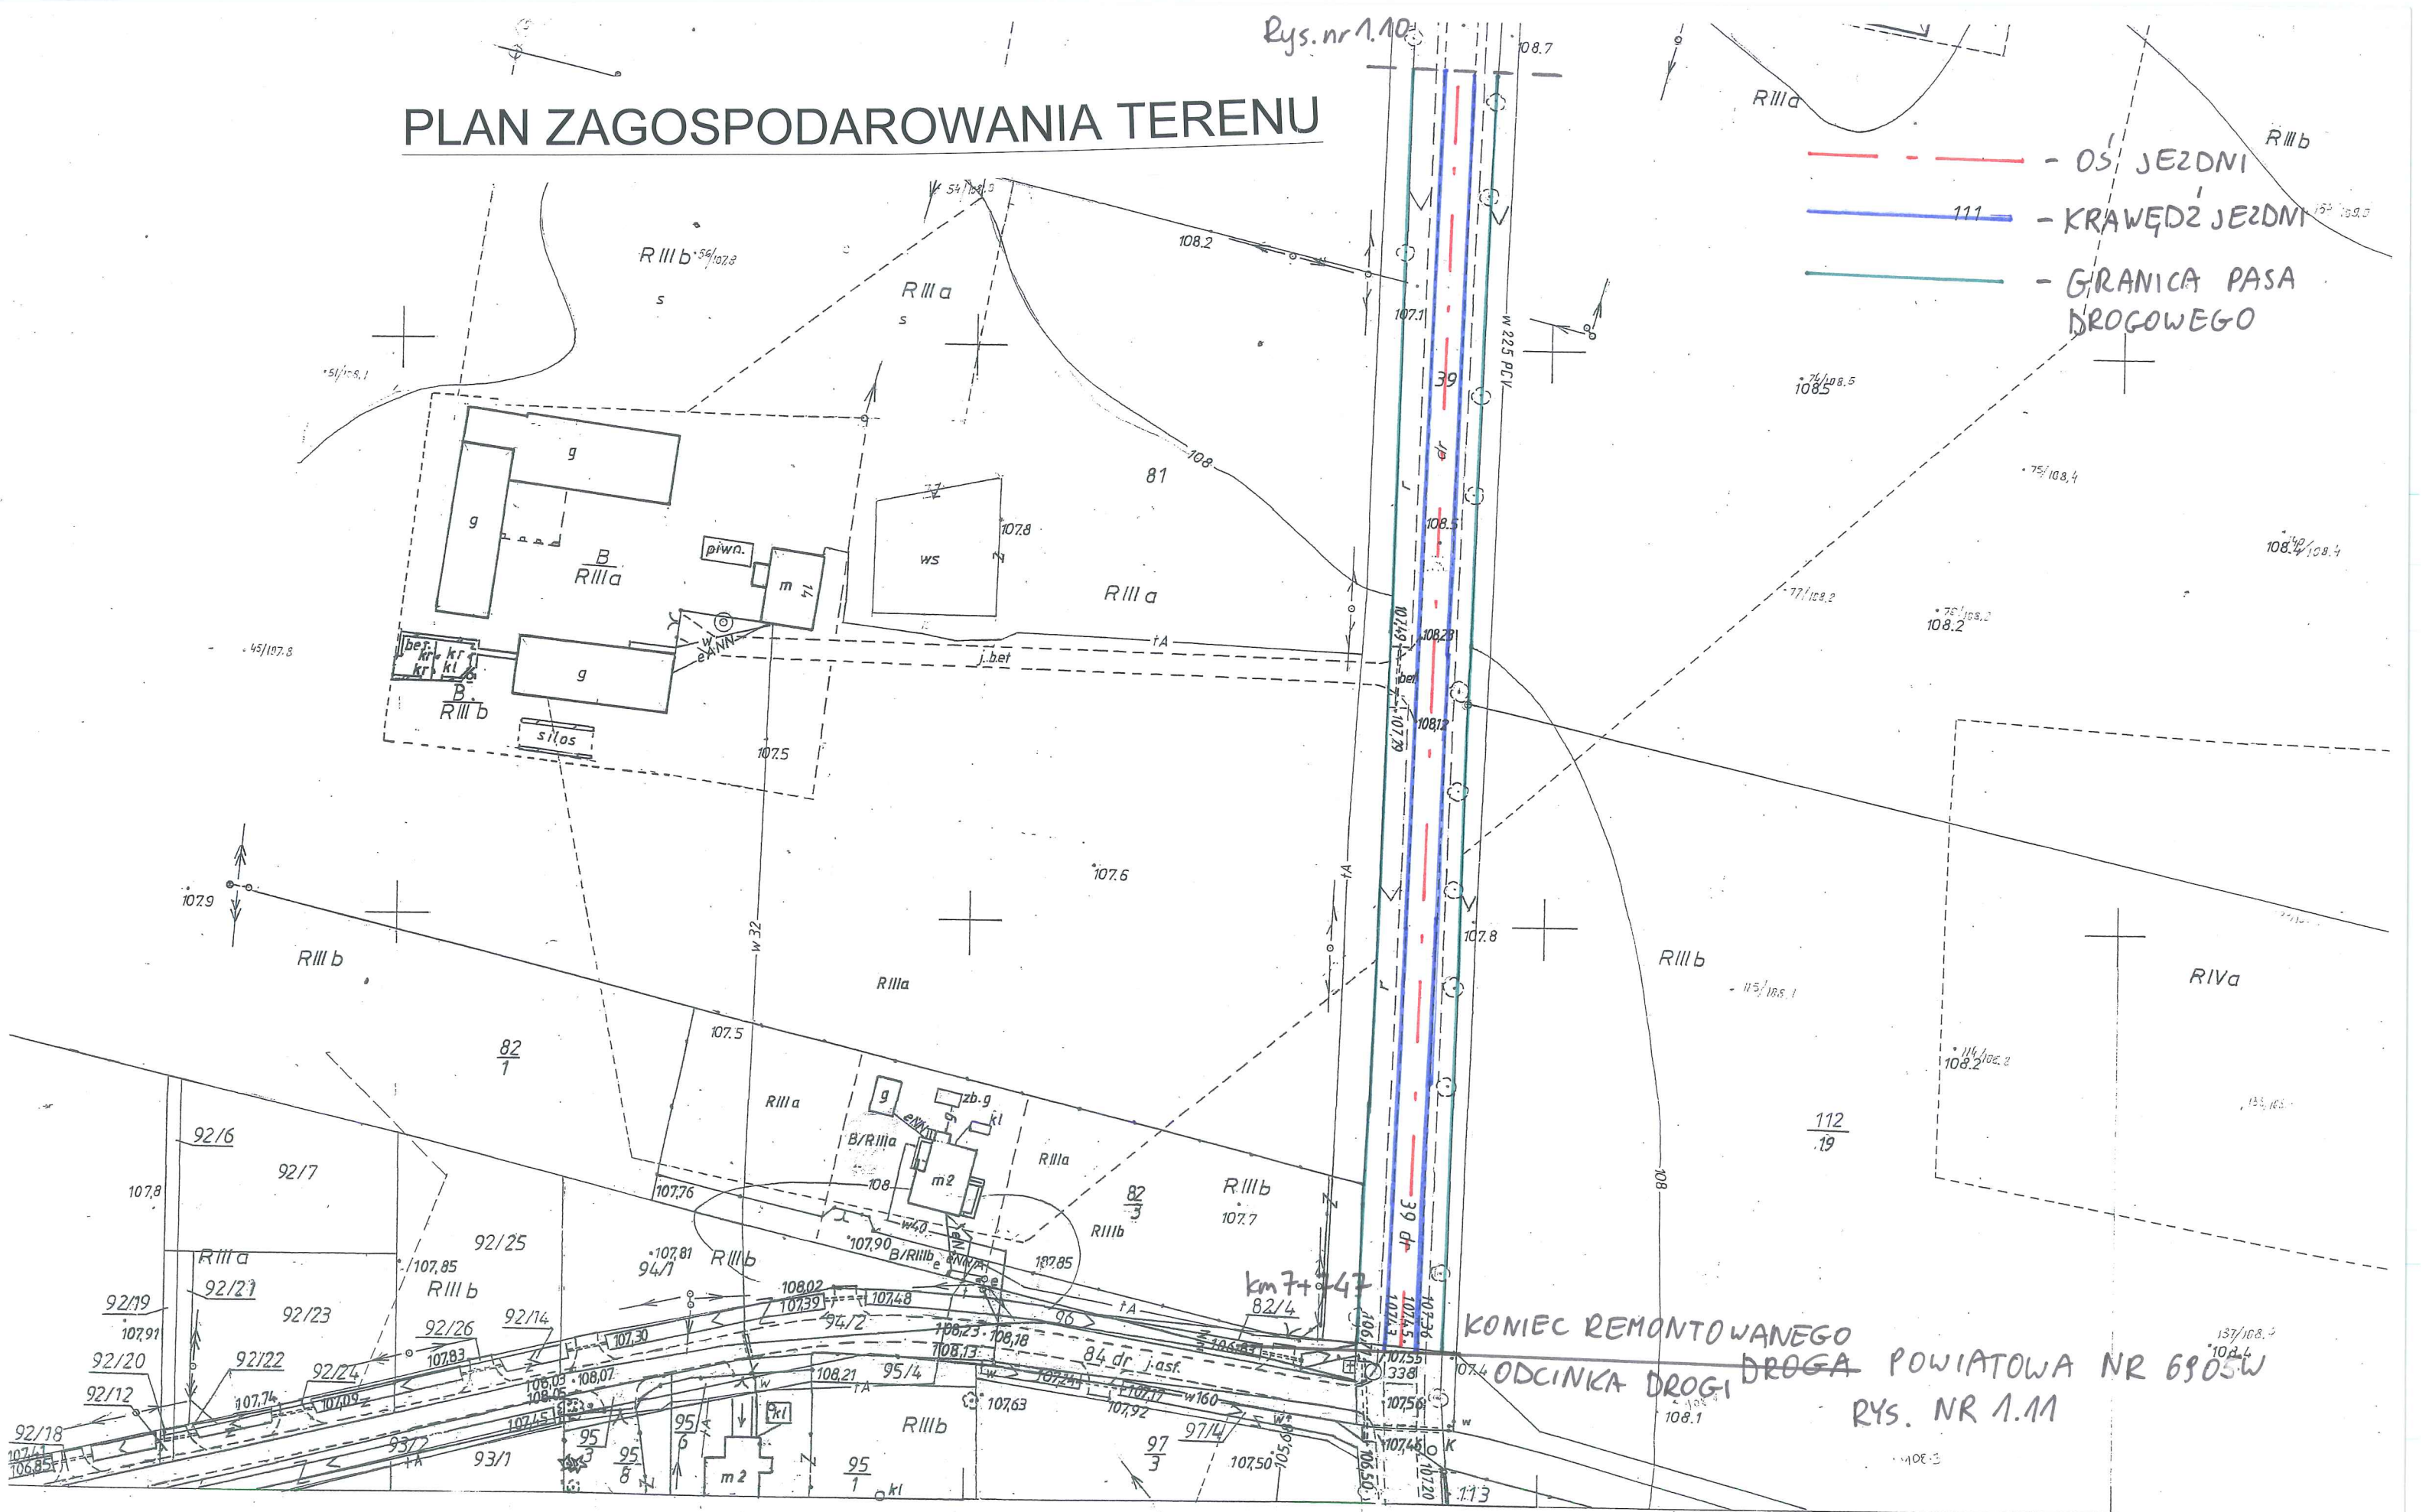

ICZA

GEODEZYJNO-
DZIEWIE

442.243
A.1
042

A. Gm. Stara Biaka woj. płockie
1. wieś Stara Biaka