


Oznaczenie i symbol konturu użytku gruntowego,

Wykonawca:	USŁUGI GEODEZYJNE Jacek Kratkowski 09-200 Sierpc, ul. Nałkowskiej 3 NIP 776-148-64-45; tel. 506 838 622
Geodeta:	<i>Jacek</i> mł. Jacek Kratkowski Uprawnienia Nr. 20283

Nie wykłucz się istnienie w terenie urządzeń podziemnych nie wykazanych na niniejszej mapie, które nie zostały odnotowane podczas wykonywania pomiarów lub nie były zgłoszone inwentaryzacji przed zasypaniem albo których brak informacji branżowym

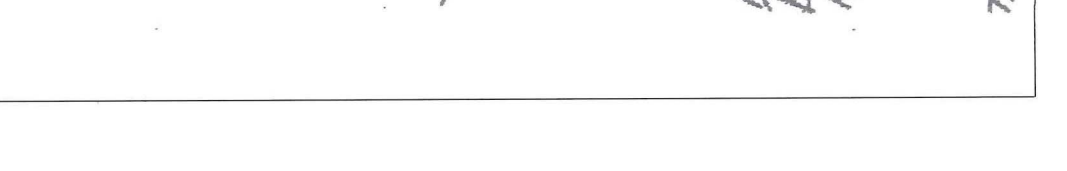

ZARZĄD DRÓG POWIATOWYCH W PŁOCKU					Branża drogowa
rękoispan					Skala 1: 500
PROJEKT ZAGOSPODAROWANIA TERENU					
ryso	Branża	linię i nazwisko	Nr uprawnień	Data	Podpis
st	Drogowa	mgr inż. A. Gryckiewicz	Wa 220/02	04.2014	  
zł	Drogowa	mgr inż. M. Pakiela	MAZ.2120.0001	04.2014	
val		mgr inż. Andrzej Dobruch		04.2014	
					1

Utworzyć geometrię rowu i pobocze na długości 40,0m