

## MATERIAŁY DO ZGŁOSZENIA

Załącznik do zgłoszenia

z dnia 25.06.2019

Nr AB-II.6743.655.2019

### Zadanie inwestycyjne pn:

**Przebudowa drogi powiatowej nr 2928W Męczenino – Woźniki – Czerniewo – Starożreby w ramach zadania pn.: „Modernizacja drogi powiatowej nr 2928W Męczenino – Woźniki – Czerniewo – Starożreby na odcinku od km 3+150 do km 5+170 o długości 2,020 km”**

**do realizacji na działce o numerze ewidencyjnym 22/2 w obrębie ewidencyjnym 0022 Ślepkowo Królewskie jednostka ewidencyjna 141910\_2 Radzanowo i działce o numerze ewidencyjnym 146 w obrębie ewidencyjnym 0027 Woźniki jednostka ewidencyjna 141910\_2 Radzanowo**

### Zakres inwestycji:

- wykonanie nawierzchni z mieszanki kruszywa kamiennego łamanego 0÷31,5 mm i pospółki (w proporcji 2:1) uzupełnienie poboczy i zjazdów mieszanką kruszywa łamanego do realizacji w pasie drogowym drogi powiatowej nr 2928W

**DYREKTOR**  
Zarządu Dróg Powiatowych  
w Płocku  
mgr inż. Marcin Błaszczak



### INWESTOR:

Powiat Płocki - Zarząd Dróg Powiatowych w Płocku  
09-400 Płock, ul. Bielska 57a

### OPRACOWAŁ:

mgr inż. Anna Lewandowska

| ZAWARTOŚĆ OPRACOWANIA |                                                 |         |                          |
|-----------------------|-------------------------------------------------|---------|--------------------------|
| Lp.                   | CZĘŚĆ OPISOWA                                   | STRONA  |                          |
| 1.                    | Opis techniczny                                 | 2 – 5   |                          |
| Lp.                   | ZAŁĄCZNIKI                                      | STRONA  |                          |
| 1.                    | Opinia urbanistyczna Gmina Radzanowo            | 6 – 11  |                          |
| 2.                    | Uzgodnienie w zakresie melioracji               | 12      |                          |
| 3.                    | Uzgodnienie w zakresie sieci telekomunikacyjnej | 13 – 19 |                          |
| 4.                    | Uzgodnienie w zakresie sieci wodociągowej       | 20      |                          |
| Lp.                   | CZĘŚĆ RYSUNKOWA                                 |         | NUMER RYSUNKU            |
| 1.                    | Plan sytuacyjny                                 |         | 1                        |
| 2.                    | Plan zagospodarowania terenu                    |         | 2.1<br>2.2<br>2.3<br>2.4 |
| 3.                    | Przekrój normalny                               |         | 3                        |

## OPIS TECHNICZNY

STAROSTWO POWIATOWE w PŁOCKU  
Wydział Architektury i Budownictwa  
09-400 Płock, ul. Białska 59

### **1 TEMAT OPRACOWANIA**

Tematem opracowania jest przebudowa drogi powiatowej nr 2928W Męczenino – Woźniki – Czerniewo – Staroźreby w ramach zadania pn.: „Modernizacja drogi powiatowej nr 2928W Męczenino – Woźniki – Czerniewo – Staroźreby na odcinku od km 3+150 do km 5+170 o długości 2,020 km” do realizacji w miejscowości Ślepkowo Królewskie i Woźniki na działkach o numerach ewidencyjnym 22/2 w obrębie ewidencyjnym 0022 Ślepkowo Królewskie jednostka ewidencyjna 141910\_2 Radzanowo i 146 w obrębie ewidencyjnym 0027 Woźniki jednostka ewidencyjna 141910\_2 Radzanowo, w pasie drogowym drogi powiatowej nr 2928W.

### **2 PODSTAWA OPRACOWANIA:**

- mapa zasadnicza skala 1:1000;
- pomiary własne i wizja w terenie.

### **3 PRZEDMIOT INWESTYCJI – CEL I ZAKRES OPRACOWANIA**

Opracowanie dotyczy przebudowy drogi powiatowej nr 2928W Męczenino – Woźniki – Czerniewo – Staroźreby na odcinku od km 3+150 do km 5+170 o długości 2,020 km” polegającego na wykonaniu nawierzchni drogi z mieszanki kruszywa kamiennego łamanego 0÷31,5 mm i pospółki (w proporcji 2:1) na podbudowie z kruszywa naturalnego (pospółki) oraz wykonanie nawierzchni zjazdów i skrzyżowań z mieszanki kruszywa kamiennego łamanego 0÷31,5 mm i pospółki (w proporcji 2:1).

Projektowana jezdnia nie będzie posiadała nawierzchni twardej w rozumieniu art. 2 pkt 2 ustawy Prawo o ruchu drogowym.

**Obszar objęty opracowaniem znajduje się w granicach istniejącego pasa drogowego drogi powiatowej nr 2928W Męczenino – Woźniki – Czerniewo – Staroźreby.**

### **4 LOKALIZACJA INWESTYCJI**

Przedmiotowe zadanie inwestycyjne realizowane będzie w pasie drogowym drogi powiatowej nr 2928W Męczenino – Woźniki – Czerniewo – Staroźreby na odcinku od km +150 do km 5+170 o długości 2,020 km na terenie gminy Radzanowo w miejscowościach Ślepkowo Królewskie i Woźniki.

Inwestycja realizowana będzie na działce o numerze ewidencyjnym 22/2 w obrębie ewidencyjnym 0022 Ślepkowo Królewskie jednostka ewidencyjna 141910\_2 Radzanowo oraz na działce o numerze ewidencyjnym 146 w obrębie ewidencyjnym 0027 Woźniki jednostka ewidencyjna 141910\_2 Radzanowo.

### **5 ISTNIEJĄCY STAN ZAGOSPODAROWANIA**

Dane techniczne drogi na odcinku objętym opracowaniem:

- nawierzchnia drogi: gruntowa,
- szerokość pasa drogowego: zmienna,
- szerokości drogi gruntowej: zmienna, szer. ok. 5,0m,
- pobocza: obustronnie gruntowe,
- rowy: obustronne.

Odcinek drogi będący przedmiotem opracowania przebiega przez tereny rolne i tereny zabudowy. W ciągu drogi znajdują się skrzyżowanie z drogą gruntową, zjazdy na pola oraz do budynków mieszkalnych.

Dla terenu objętego inwestycją nie ma sporządzonego miejscowego planu zagospodarowania przestrzennego.

## **6 PROJEKTOWANE ZAGOSPODAROWANIE TERENU**

### **6.1 Projektowane zagospodarowanie**

W ramach przebudowy drogi powiatowej nr 2928W Męczenino – Woźniki – Czerniewo – Staroźreby w ramach zadania pn.: „Modernizacja drogi powiatowej nr 2928W Męczenino – Woźniki – Czerniewo – Staroźreby na odcinku od km 3+150 do km 5+170 o długości 2,020 km” przewiduje się wykonanie nawierzchni drogi na szerokości 5m z mieszanki kruszywa kamiennego łamanego 0+31,5 mm i pospółki (w proporcji 2:1) na podbudowie z kruszywa naturalnego (pospółki) oraz wykonanie nawierzchni zjazdów i skrzyżowań z mieszanki kruszywa kamiennego łamanego 0+31,5 mm i pospółki (w proporcji 2:1).

### **6.2 Niweleta drogi**

Niweleta w maksymalnym stopniu dostosowana jest do wysokości istniejącej nawierzchni drogi powiatowej

### **6.3 Przekroje poprzeczne**

Pochylenie poprzeczne zgodnie z rysunkami.

### **6.4 Roboty ziemne**

W ramach przebudowy drogi roboty ziemne w ciągu drogi ograniczone zostaną do ewentualnego ścięcia poboczy oraz miejscowego profilowania drogi.

### **6.5 Odwodnienie nawierzchni**

Odwodnienie powierzchniowe za pomocą spadków poprzecznych i podłużnych do istniejących rowów przydrożnych lub pobocze a następnie poprzez wsiąkanie i parowanie.

### **6.6 Zakres robót:**

W ramach przebudowy drogi przewiduje się:

- ścięcie poboczy, średnia grubość ścinania 20 cm, z wywozem i zagospodarowaniem urobku we własnym zakresie;
- miejscowe profilowanie istniejącej drogi (w miejscach skrzyżowań z linią elektroenergetyczną);
- wykonanie podbudowy z kruszywa naturalnego (pospółki), średnia grubość warstwy po zagęszczeniu 5 cm;
- wykonanie nawierzchni z mieszanki kruszywa kamiennego łamanego 0+31,5 mm i pospółki (w proporcji 2:1), grubość warstwy po zagęszczeniu 10 cm;
- wykonanie nawierzchni z mieszanki kruszywa kamiennego łamanego 0+31,5 mm i pospółki (w proporcji 2:1), średnia grubość warstwy po zagęszczeniu 10 cm – zjazdy;

## **7 ISTNIEJĄCA INFRASTRUKTURA**

### **7.1 Sieć telekomunikacyjna**

W obszarze objętym opracowaniem znajduje się skrzyżowanie z linią telefoniczną kablową .

- W wyniku realizacji zadania inwestycyjnego nie nastąpi spłylenie przykrycia kabla poniżej stanu istniejącego.
- Wykonanie robót w miejscach skrzyżowań z napowietrzną siecią telefoniczną nie spowoduje wystąpienia niebezpieczeństwa zmniejszenia skrajni drogi poniżej wartości dopuszczalnych określonych w §54 rozporządzenia Ministra Transportu i Gospodarki Morskiej z dnia 2 marca 1999 roku w sprawie warunków technicznych,

jakim powinny odpowiadać drogi publiczne i ich usytuowanie (Dz.U. z 2016 roku, poz. 124).

- W miejscach zbliżeń do istniejącej sieci telefonicznej (kable ziemne) prace należy prowadzić z zachowaniem należytej ostrożności. W przypadku odkrycia sieci telefonicznej zabezpieczenie kabla należy wykonać z rury ochronnej dwudzielnej  $\varnothing 160\text{mm}$ .
- Roboty należy wykonać zgodnie z warunkami prowadzenia robót dla sieci telekomunikacyjnej wydanymi przez zarządcę sieci.

## **7.2 Sieć wodociągowa**

W obszarze objętym opracowaniem znajduje się sieć wodociągowa.

- W wyniku realizacji zadania inwestycyjnego nie nastąpi spłylenie przykrycia sieci poniżej stanu istniejącego.
- W miejscach skrzyżowań i zbliżeń do sieci wodociągowej prace ziemne należy wykonywać ze szczególną ostrożnością.
- Istniejące w pasie drogowym urządzenia wodociągowe oraz studnie kanalizacyjne należy poddać regulacji wysokościowej do niwelety jezdni.

## **7.3 Sieć i przyłącza elektroenergetyczne**

W obszarze objętym opracowaniem występują skrzyżowania drogi z siecią napowietrzną niskiego napięcia i wysokiego napięcia.

- W miejscach zbliżeń do sieci i przyłączy elektroenergetycznych wykonane będzie korytowanie drogi gruntowej na głębokość ok. 15 cm poniżej poziomu terenu wobec powyższego rzędne drogi w miejscach skrzyżowań z liniami napowietrznymi pozostaną bez zmian.
- Wykonanie robót w miejscach skrzyżowań z siecią elektroenergetyczną nie spowoduje wystąpienia niebezpieczeństwa zmniejszenia skrajni drogi poniżej wartości dopuszczalnych określonych w §54 rozporządzenia Ministra Transportu i Gospodarki Morskiej z dnia 2 marca 1999 roku w sprawie warunków technicznych, jakim powinny odpowiadać drogi publiczne i ich usytuowanie (Dz.U. z 2016 roku, poz. 124).
- Roboty budowlane w sąsiedztwie sieci napowietrznej elektroenergetycznej należy wykonywać z zachowaniem przepisów rozporządzenia Ministra Infrastruktury z dnia 6 lutego 2003 roku w sprawie bezpieczeństwa i higieny pracy podczas wykonywania robót budowlanych (Dz. U. z 2003 roku, Nr 47, poz. 401).

## **7.4 Urządzenia melioracji wodnej**

- W obszar objęty opracowaniem przylega do terenów zmeliorowanych.
- Przy wykonywaniu robót budowlanych należy zadbać o to aby nie uszkodzić istniejących rurociągów drenarskich.
- Roboty wykonywane zgodnie z warunkami wydanymi przez Państwowe Gospodarstwo Wodne Wody Polskie Zarząd Zlewni we Włocławku.

## **8 OCHRONA KONSERWATORSKA**

Teren inwestycji znajduje się poza granicami strefy ochrony konserwatorskiej.

## **9 EKSPLOATACJA GÓRNICZA**

Nie dotyczy.

#### 10 ZAGROŻENIA I WPŁYW NA ŚRODOWISKO ORAZ HIGIENĘ I ZDROWIE UŻYTKOWNIKÓW

- Planowana przebudowa nie będzie miała ujemnego wpływu na istniejące środowisko.
- Obszar objęty opracowaniem nie znajduje się na terenie objętym ochroną na podstawie ustawy z dnia 16 kwietnia 2004 roku o ochronie przyrody (Dz.U. z 2018 roku, poz. 142 z późn. zm.)
- Inwestycja nie zalicza się do przedsięwzięć mogących potencjalnie znacząco lub znacząco oddziaływać na środowisko w rozumieniu rozporządzenia Rady Ministrów z dnia 9 listopada 2010 roku w sprawie przedsięwzięć mogących znacząco oddziaływać na środowisko (Dz. U. z 2016 roku, poz. 71). Projektowany zakres robót nie dotyczy wykonania drogi o nawierzchni twardej w rozumieniu art. 2 pkt 2 ustawy Prawo o ruchu drogowym. Ponadto w przyjętej technologii tłuczeń nie jest zespалany lepiszczem bitumicznym (asfaltowym) lub cementowym oraz nie będzie zastosowana warstwa cementu poniżej nawierzchni z kruszywa łamanego.
- Projektowana przebudowa drogi nie zmieni istniejącego stanu zagospodarowania zasobami wodnymi i nie zmienia stosunków wodnych na terenie objętym opracowaniem oraz nie służy kształtowaniu zasobów wodnych ani do korzystania z nich
- W ramach projektowanych robót nie przewiduje się wycinki drzew.
- Wszelkie roboty związane z przebudową drogi prowadzone będą w granicach pasa drogowego drogi powiatowej.
- Inwestycja nie spowoduje:
  - zagrożenia bezpieczeństwa ludzi i mienia,
  - pogorszenia warunków zdrowotno-sanitarnych,
  - wprowadzenia utrudnienia bądź zwiększenia ograniczeń lub uciążliwości dla terenów sąsiednich.

#### 11 UWAGI


- Całość robót należy wykonywać zgodnie z obowiązującymi przepisami branżowymi i BHP.
- W miejscach zbliżeń do istniejących sieci roboty należy prowadzić ze szczególną ostrożnością.
- Roboty w sąsiedztwie napowietrznej sieci elektroenergetycznej i telekomunikacyjnej należy wykonywać z zachowaniem przepisów rozporządzenia Ministra Infrastruktury z dnia 6 lutego 2003 roku w sprawie bezpieczeństwa i higieny pracy podczas wykonywania robót budowlanych.

Sporządziła: mgr inż. Anna Lewandowska

RB.6724.26.2019

Radzanowo, dnia 23 maja 2019 roku

## OPINIA LOKALIZACYJNA

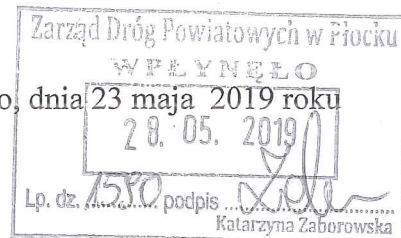

W odpowiedzi na wniosek z dnia 17.05.2019 r. (data wpływu do Kancelarii Ogólnej Urzędu Gminy w Radzanowie 2019-05-20) zmieniony w dniu 21.05.2019r. (data wpływu do kancelarii Ogólnej Urzędu Gminy w Radzanowie 2019-05-23) złożony przez Zarząd Dróg Powiatowych w Płocku, ul. Bielska 57a, 09-400 Płock w sprawie wydania opinii dla inwestycji pn.: Przebudowa drogi powiatowej nr 2928W Męczenino – Woźniki – Czerniewo – Staroźreby w ramach zadania pn. „Modernizacja drogi powiatowej nr 2928W Męczenino – Woźniki – Czerniewo – Staroźreby na odcinku od km 3+150 do km 5+170 o długości 2,020 km” przewidzianej do realizacji na działce o numerze ewidencyjnym 22/2 w miejscowości Ślepkowo Królewskie, obręb Ślepkowo Królewskie oraz na działce o numerze ewidencyjnym 146 w miejscowości Woźniki, obręb Woźniki, gmina Radzanowo, powiat płocki, województwo mazowieckie

### stwierdzam

że planowana inwestycja pn.: Przebudowa drogi powiatowej nr 2928W Męczenino – Woźniki – Czerniewo – Staroźreby w ramach zadania pn. „Modernizacja drogi powiatowej nr 2928W Męczenino – Woźniki – Czerniewo – Staroźreby na odcinku od km 3+150 do km 5+170 o długości 2,020 km” przewidzianej do realizacji na działce o numerze ewidencyjnym 22/2 w miejscowości Ślepkowo Królewskie, obręb Ślepkowo Królewskie oraz na działce o numerze ewidencyjnym 146 w miejscowości Woźniki, obręb Woźniki, gmina Radzanowo, powiat płocki, województwo mazowieckie nie narusza ustaleń planu ogólnego zagospodarowania przestrzennego gminy Radzanowo zatwierdzonego Uchwałą nr 28/VII/94 Rady Gminy w Radzanowie z dnia 01 grudnia 1994r. (Dziennik Urzędowy Województwa Płockiego Nr 9 poz. 142 z dnia 08 grudnia 1994r.), obowiązującego do dnia 31.12.2003r.

### UZASADNIENIE

Przedstawiony na załączniku graficznym teren w miejscowości Ślepkowo Królewskie, obręb Ślepkowo Królewskie oraz Woźniki, obręb Woźniki, gmina Radzanowo, położony jest na terenie oznaczonym w planie ogólnym zagospodarowania przestrzennego gminy Radzanowo zatwierdzonego Uchwałą nr 28/VII/94 Rady Gminy w Radzanowie z dnia 01 grudnia 1994r. (Dziennik Urzędowy Województwa Płockiego Nr 9 poz. 142 z dnia 08 grudnia 1994r.) jako droga nr 331210 (stary numer drogi) - obecny numer 2928W relacji Męczenino – Woźniki – Czerniewo – Staroźreby.

Przedmiotowa działka zlokalizowana jest na terenie nieobjętym strefą ochrony konserwatorskiej.

Uwzględniając obecnie obowiązujące przepisy, tj. Obwieszczenie Ministra Infrastruktury i Budownictwa w sprawie ogłoszenia jednolitego tekstu Rozporządzenie Ministra Transportu i Gospodarki Morskiej – w sprawie warunków technicznych, jakim powinny odpowiadać drogi publiczne i ich usytuowanie (Dz. U. z 2016r. poz. 124) ustalono: szerokość drogi powiatowej 22/2 w miejscowości Ślepkowo Królewskie, obręb Ślepkowo Królewskie oraz na działce o numerze ewidencyjnym 146 w miejscowości Woźniki, obręb

ZA ZGODNOŚĆ  
Z ORYGINAŁEM

Woźniki, w liniach rozgraniczających – 20,0 m.

Niniejsza opinia nie rodzi praw do terenu oraz nie narusza prawa własności i uprawnień osób trzecich.

Opinię wydaje się celem przedłożenia w Wydziale Architektury i Budownictwa Starostwa Powiatowego w Płocku. Zgodnie z przepisami ustawy z dnia 7 lipca 1994r. – *Prawo budowlane* – wykonanie robót budowlanych objętych niniejszą opinią lokalizacyjną, wymaga zgłoszenia robót budowlanych w Wydziale Architektury i Budownictwa Starostwa Powiatowego w Płocku.

Otrzymują:

1. WNIOSKODAWCA
2. a/a


Łukasz Wójcik  
Marek Kuczkowski  
Sekretarz Gminy

ZA ZGODNOŚĆ  
ORYGINAŁEM

*[Signature]*

LEGENDA

- GRANICA OPRACOWANIA
- GRANICA PASA DROGOWEGO
- OŚ JEZDNI
- NAWIERZCHNIA GRUNTOWA ISTNIEJĄCA - DO REMONTU
- NAWIERZCHNIA GRUNTOWA ISTNIEJĄCA
- ISTNIEJĄCY ZJAZD / SKRZYŻOWANIE - UZUPEŁNIENIE NAWIERZCHNI
- 146 NR EWIDENCYJNY DZIAŁKI

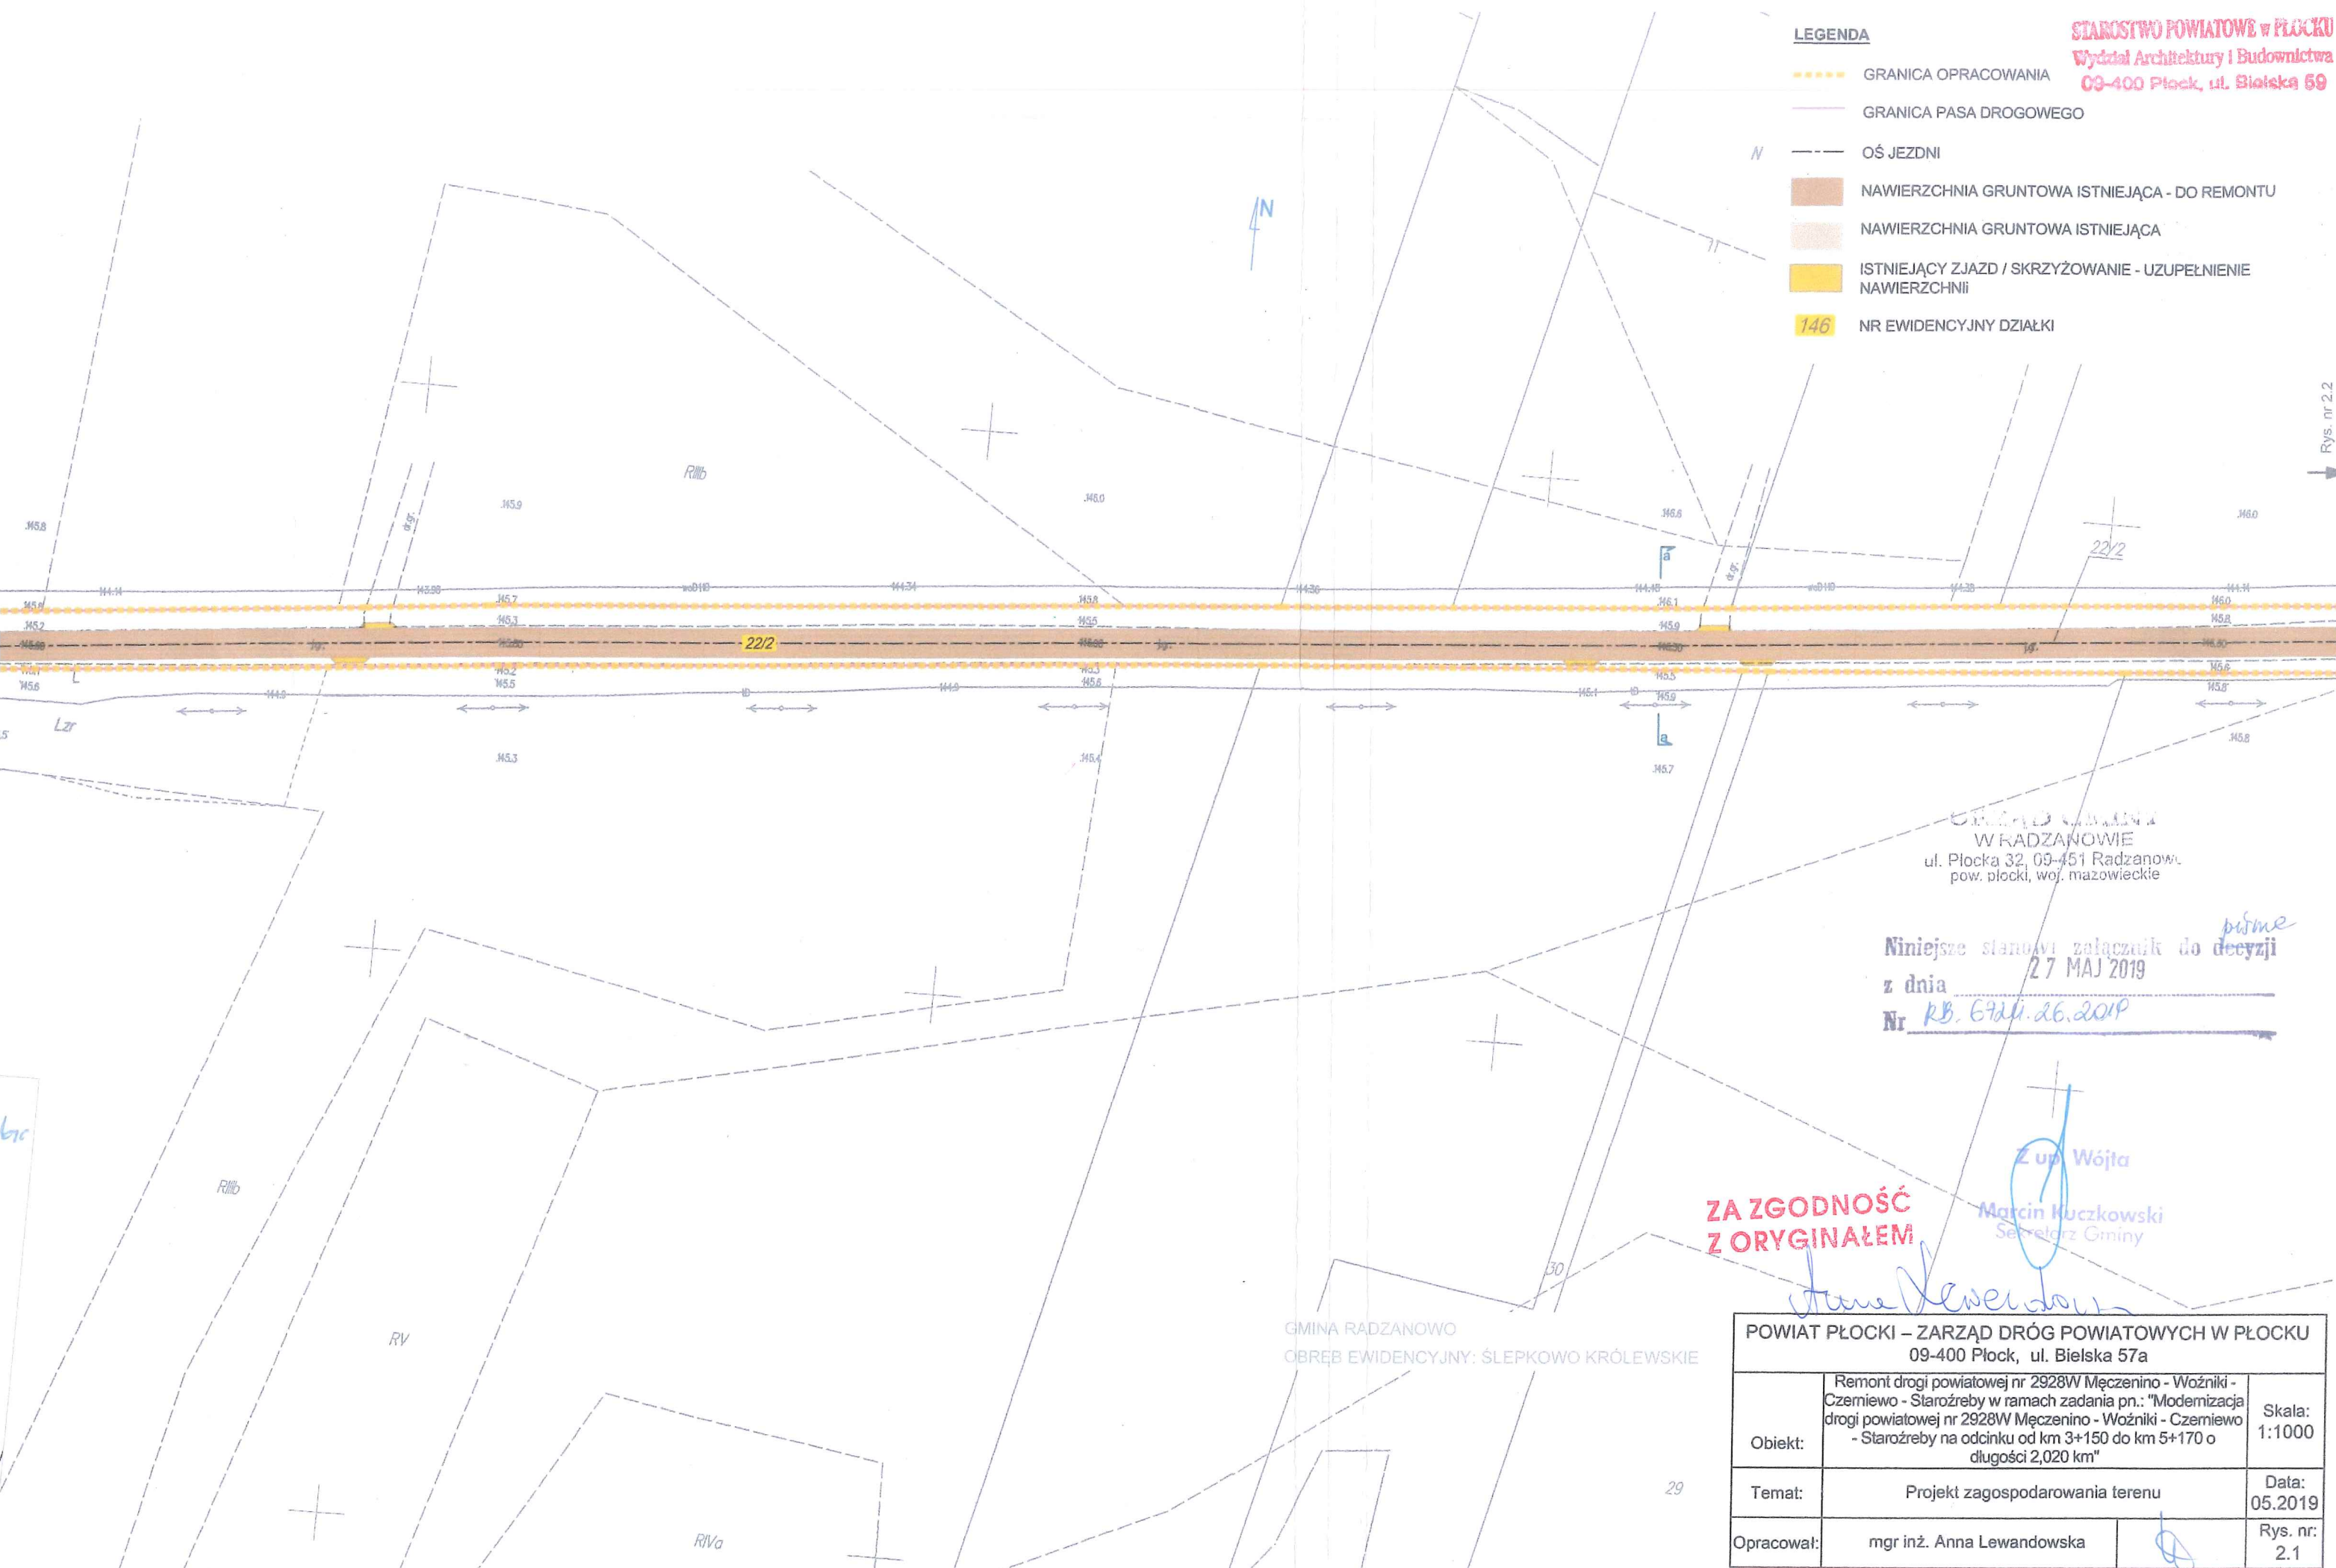

W RADZANOWIE  
ul. Płocka 32, 09-451 Radzanów  
pow. płocki, woj. mazowieckie


Niniejsze stanowi załącznik do <sup>pisemne</sup> decyzji  
z dnia 27 MAJ 2019  
Nr RB. 6744.26.2019

ZA ZGODNOŚĆ  
Z ORYGINAŁEM

Z up. Wójta  
Marcin Kuczkowski  
Sekretarz Gminy


GMINA RADZANOWO  
OBRĘB EWIDENCYJNY: ŚLEPKOWO KRÓLEWSKIE

| POWIAT PŁOCKI – ZARZĄD DRÓG POWIATOWYCH W PŁOCKU<br>09-400 Płock, ul. Bielska 57a |   |               |
|-----------------------------------------------------------------------------------|---|---------------|
| Obiekt:                                                                           | Remont drogi powiatowej nr 2928W Męczenino - Woźniki - Czerniewo - Starożreby w ramach zadania pn.: "Modernizacja drogi powiatowej nr 2928W Męczenino - Woźniki - Czerniewo - Starożreby na odcinku od km 3+150 do km 5+170 o długości 2,020 km" | Skala: 1:1000 |
| Temat:                                                                            | Projekt zagospodarowania terenu   | Data: 05.2019 |
| Opracował:                                                                        | mgr inż. Anna Lewandowska   | Rys. nr: 2.1  |

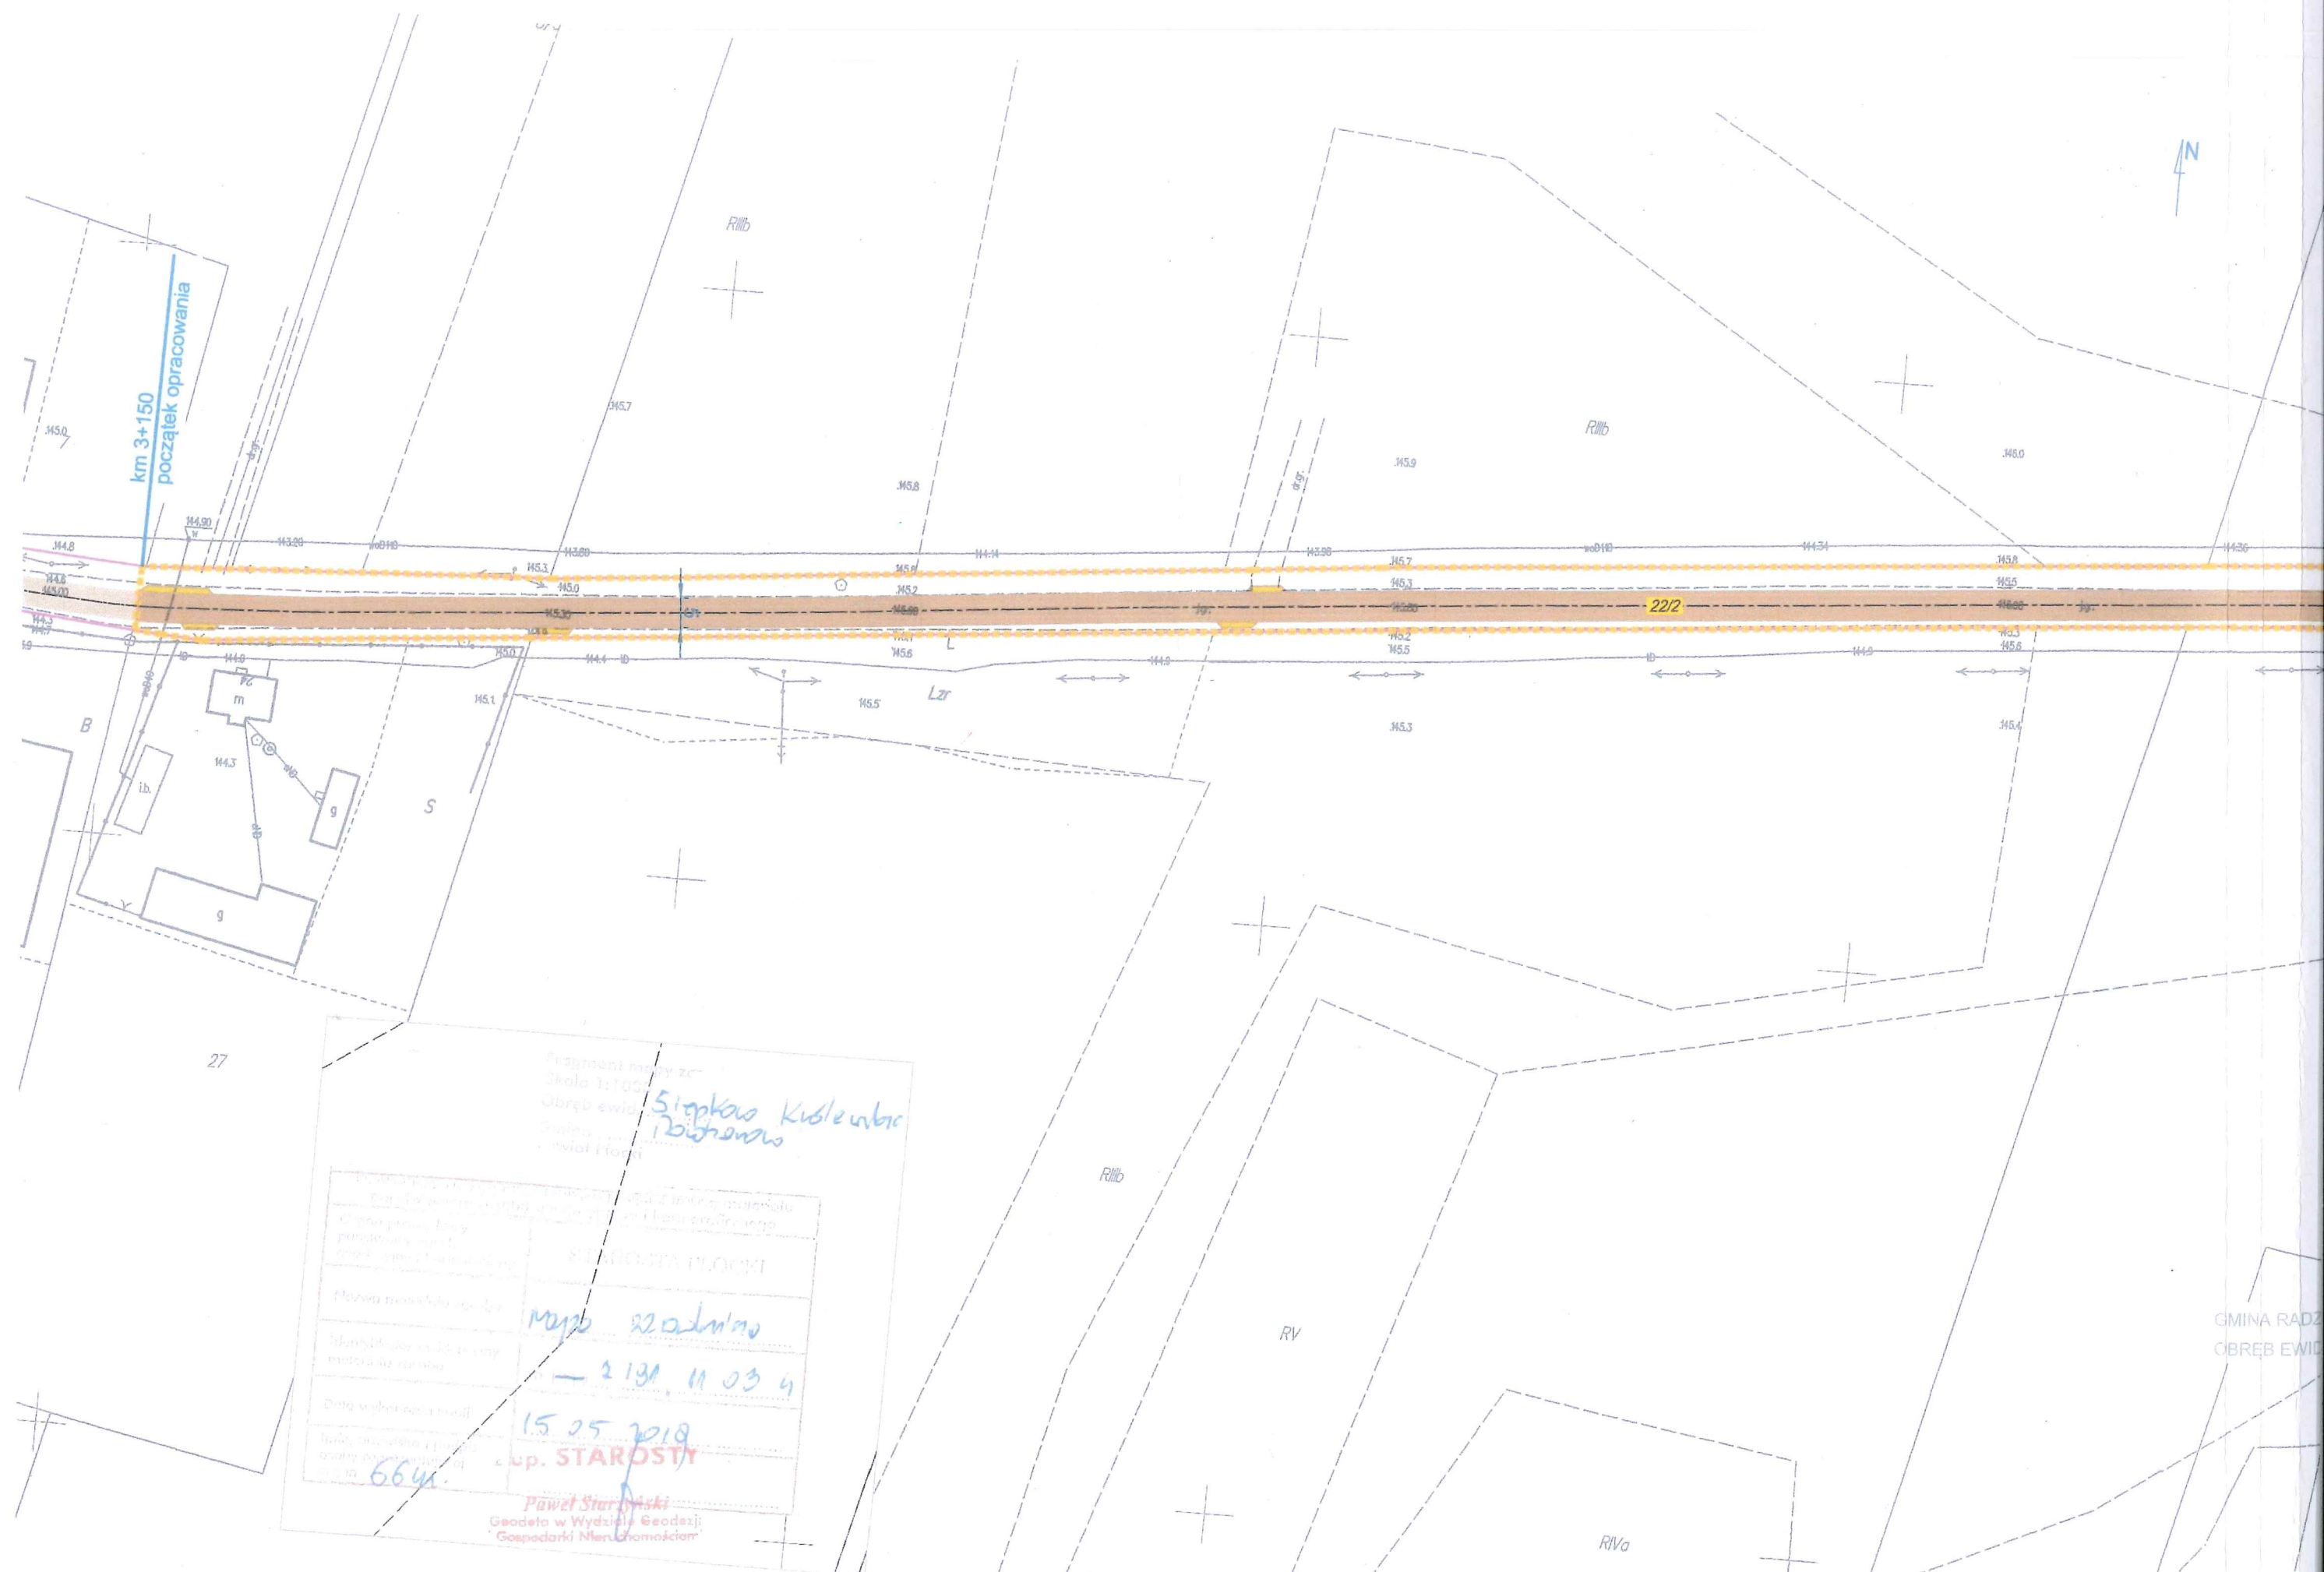

LEGENDA

- GRANICA OPRACOWANIA
- GRANICA PASA DROGOWEGO
- OŚ JEZDNI
- NAWIERZCHNIA GRUNTOWA ISTNIEJĄCA - DO REMONTU
- NAWIERZCHNIA GRUNTOWA ISTNIEJĄCA
- ISTNIEJĄCY ZJAZD / SKRZYŻOWANIE - UZUPEŁNIENIE NAWIERZCHNI
- 146 NR EWIDENCYJNY DZIAŁKI

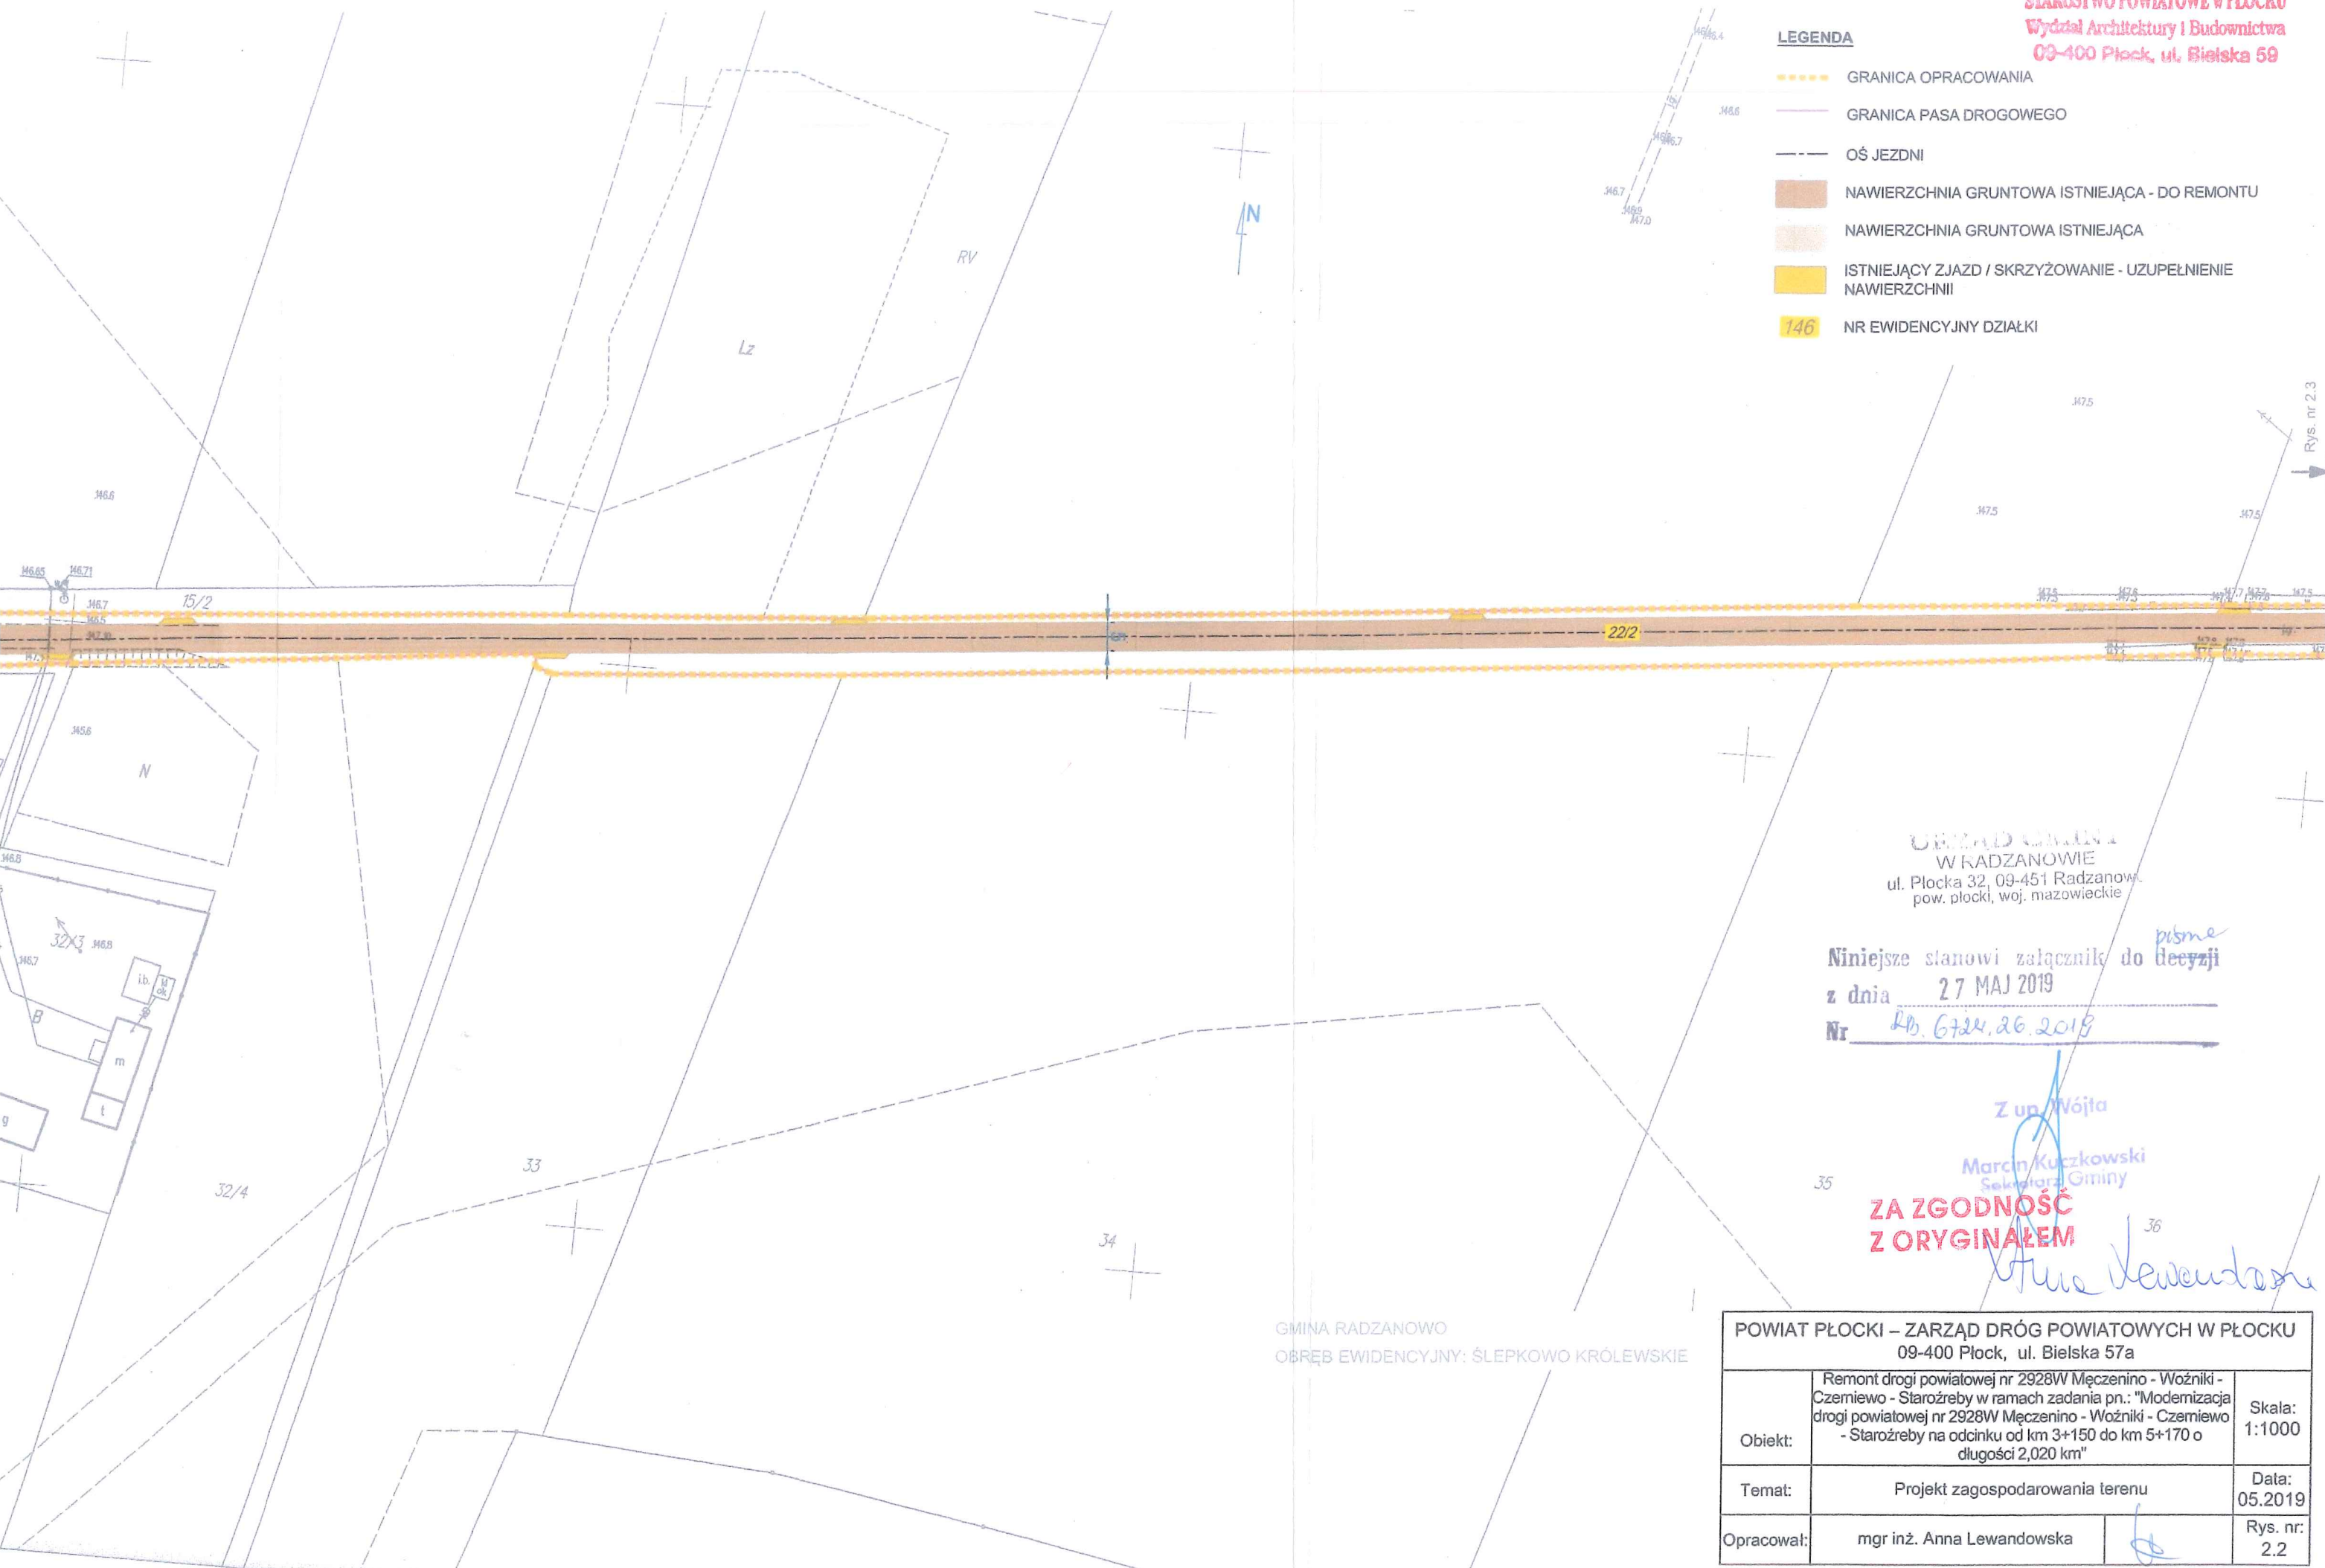

URZĄD GMINY  
W RADZANOWIE  
ul. Płocka 32, 09-451 Radzanów  
pow. płocki, woj. mazowieckie

Niniejsze stanowi załącznik do <sup>pisma</sup> decyzji  
z dnia 27 MAJ 2019  
Nr 40.6724.26.2019

Z up. Wójta

Marcin Kuczkowski  
Sekretarz Gminy

**ZA ZGODNOŚĆ  
Z ORYGINAŁEM**

GMINA RADZANOWO  
OBRĘB EWIDENCYJNY: ŚLEPKOWO KRÓLEWSKIE

POWIAT PŁOCKI – ZARZĄD DRÓG POWIATOWYCH W PŁOCKU  
09-400 Płock, ul. Bielska 57a

|            |   |                  |
|------------|---|------------------|
| Obiekt:    | Remont drogi powiatowej nr 2928W Męczenino - Woźniki - Czerniewo - Starożreby w ramach zadania pn.: "Modernizacja drogi powiatowej nr 2928W Męczenino - Woźniki - Czerniewo - Starożreby na odcinku od km 3+150 do km 5+170 o długości 2,020 km" | Skala:<br>1:1000 |
| Temat:     | Projekt zagospodarowania terenu   | Data:<br>05.2019 |
| Opracował: | mgr inż. Anna Lewandowska   | Rys. nr:<br>2.2  |

Rys. nr 2.1




Projekt mapy z  
Skala 1:1000  
Obrys ewid. 510pkwa Kislembic  
1200000000

|                                                           |                                                             |
|-----------------------------------------------------------|-------------------------------------------------------------|
| Imię i nazwisko<br>nazwa firmy<br>adres<br>numer telefonu | KLIENTA PŁAĆ                                                |
| Imię i nazwisko<br>nazwa firmy<br>adres<br>numer telefonu | Maj 2020                                                    |
| Imię i nazwisko<br>nazwa firmy<br>adres<br>numer telefonu | 2131 11 03 4                                                |
| Imię i nazwisko<br>nazwa firmy<br>adres<br>numer telefonu | 15.05.2019                                                  |
| Imię i nazwisko<br>nazwa firmy<br>adres<br>numer telefonu | up. STAROSTY                                                |
| Imię i nazwisko<br>nazwa firmy<br>adres<br>numer telefonu | 6641                                                        |
| Imię i nazwisko<br>nazwa firmy<br>adres<br>numer telefonu | Paweł Starostyński                                          |
| Imię i nazwisko<br>nazwa firmy<br>adres<br>numer telefonu | Geodeta w Wydziale Geodezji<br>Gospodarki Mierzy i Pomiarów |

LEGENDA

- GRANICA OPRACOWANIA
- GRANICA PASA DROGOWEGO
- OŚ JEZDNI
- NAWIERZCHNIA GRUNTOWA ISTNIEJĄCA - DO REMONTU
- NAWIERZCHNIA GRUNTOWA ISTNIEJĄCA
- ISTNIEJĄCY ZJAZD / SKRZYŻOWANIE - UZUPEŁNIENIE NAWIERZCHNI
- 146 NR EWIDENCYJNY DZIAŁKI

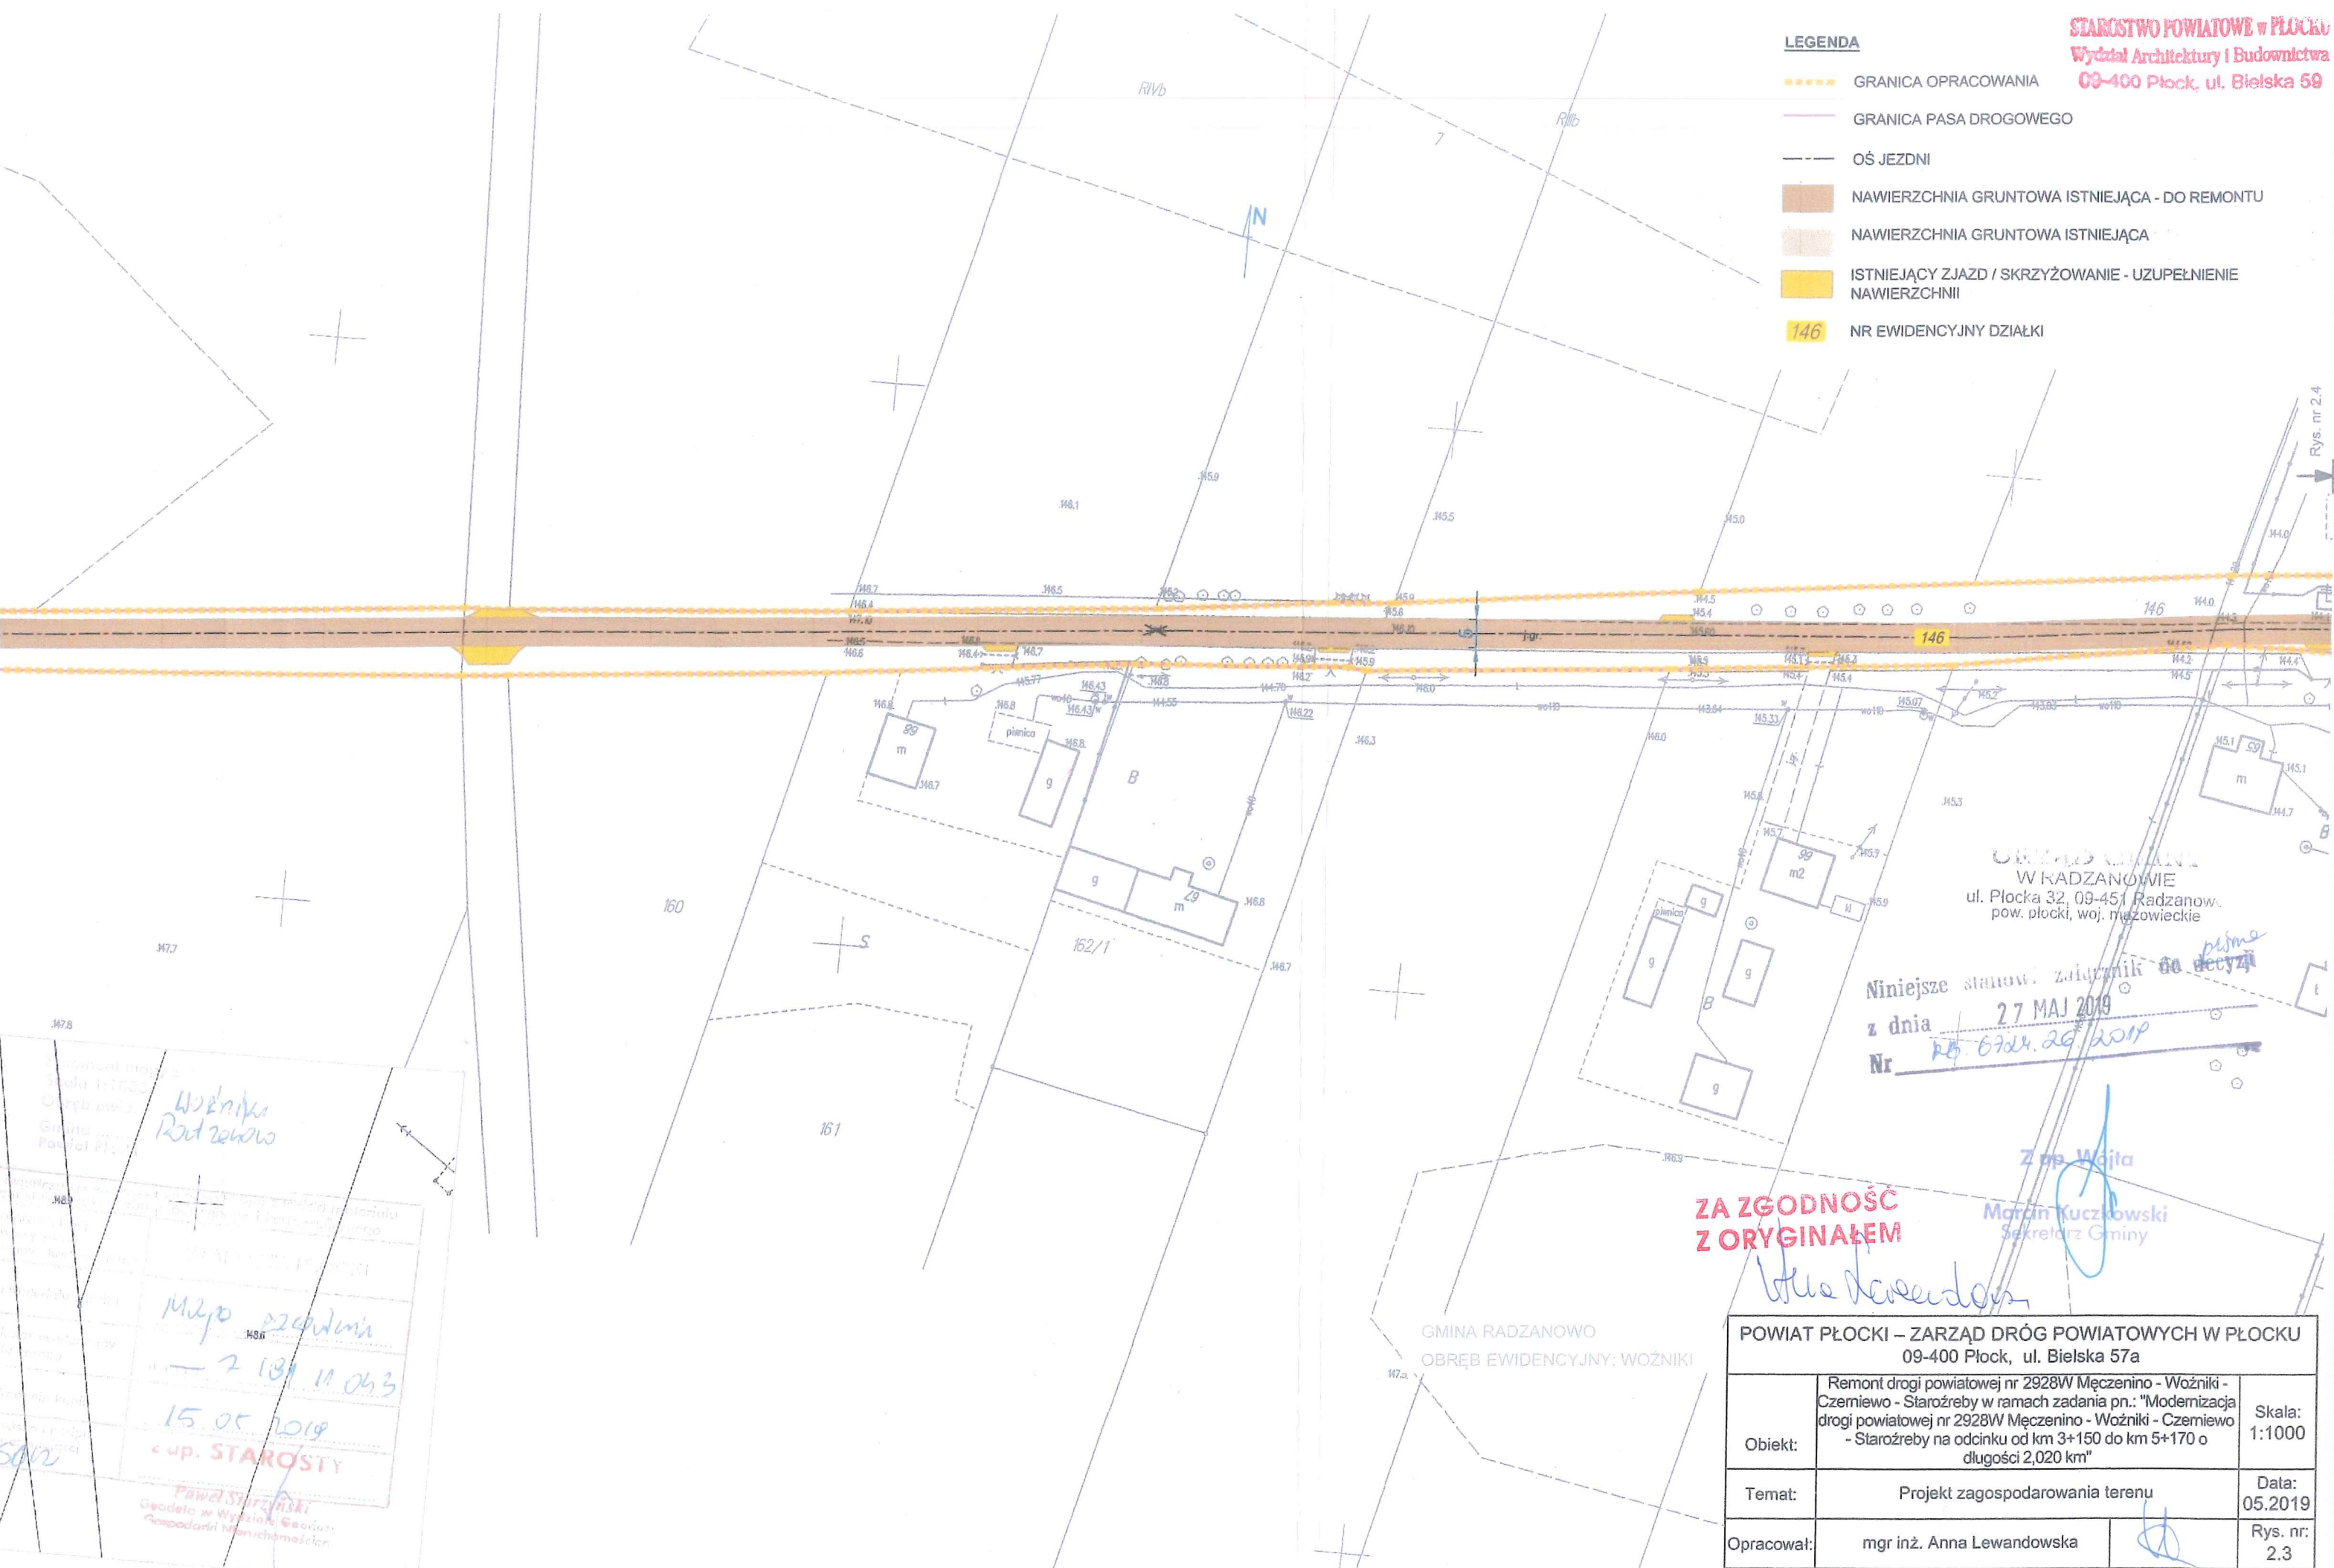

URZĄD GMINY  
W RADZANOWIE  
ul. Płocka 32, 09-451 Radzanów,  
pow. płocki, woj. mazowieckie

Niniejsze stanowisko załącznik do decyzji  
z dnia 27 MAJ 2019  
Nr 6724.26.2019

ZA ZGODNOŚĆ  
Z ORYGINAŁEM

Zap. Wójta  
Marek Kuczkowski  
Sekretarz Gminy

POWIAT PŁOCKI – ZARZĄD DRÓG POWIATOWYCH W PŁOCKU  
09-400 Płock, ul. Bielska 57a

|            |   |                  |
|------------|---|------------------|
| Obiekt:    | Remont drogi powiatowej nr 2928W Męczenino - Woźniki - Czerniewo - Starożreby w ramach zadania pn.: "Modernizacja drogi powiatowej nr 2928W Męczenino - Woźniki - Czerniewo - Starożreby na odcinku od km 3+150 do km 5+170 o długości 2,020 km" | Skala:<br>1:1000 |
| Temat:     | Projekt zagospodarowania terenu   | Data:<br>05.2019 |
| Opracował: | mgr inż. Anna Lewandowska   | Rys. nr:<br>2.3  |

Województwo Mazowieckie  
Powiat Płocki  
Gmina Radzanowo  
Obręb Ewidencyjny: Woźniki  
142p 2928W  
2 181 11 043  
15.05.2019  
Starosta  
Paweł Styrzyski  
Geodeta w Wydziale Geod. i Gospodarki Nieruchomościami



- ZA ZGODNOŚĆ  
Z ORYGINAŁEM

W RADZANOWIE  
ul. Płocka 32, 09-451 Radzanów  
pow. płocki, woj. mazowieckie


Niniejsze stanow. załącznik do decyzji  
z dnia 27 MAJ 2019  
Nr RB. 6724. 26. 2019


Z up. Wójta

**Marcin Kuczkowski**  
Sekretarz Gminy

GMINA RADZANOWO  
OBRĘB EWIDENCYJNY: WOŹNIKI

POWIAT PŁOCKI – ZARZĄD DRÓG POWIATOWYCH W PŁOCKU  
09-400 Płock, ul. Bielska 57a
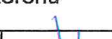
|            |   |                                                                                       |                  |
|------------|---|---------------------------------------------------------------------------------------|------------------|
| Obiekt:    | Remont drogi powiatowej nr 2928W Męczenino - Woźniki - Czerniewo - Starożreby w ramach zadania pn.: "Modernizacja drogi powiatowej nr 2928W Męczenino - Woźniki - Czerniewo - Starożreby na odcinku od km 3+150 do km 5+170 o długości 2,020 km" |                                                                                       | Skala:<br>1:1000 |
| Temat:     | Projekt zagospodarowania terenu   |                                                                                       | Data:<br>05.201  |
| Opracował: | mgr inż. Anna Lewandowska   |  | Rys. n<br>2.4    |

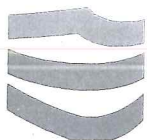

Państwowe  
Gospodarstwo Wodne  
Wody Polskie

Płock, dn. 27.05.2019r.

WA.ZZ.1.7.521.154.2019.RC

Zarząd Dróg Powiatowych w Płocku  
WPŁYNĘŁO  
03.06.2019  
Lp. dz. 1640  
Podpis Katarzyna Zaborowska

Zarząd Dróg Powiatowych w Płocku  
ul. Bielska 57a  
09-400 Płock

Dotyczy: Opinii w zakresie urządzeń melioracji wodnych, w związku z lokalizacją projektowanej przebudowy drogi powiatowej nr 2928W Męczenino-Woźniki-Czerniewo-Staroźreby w ramach zadania pn.: „Modernizacja drogi powiatowej nr 2928W Męczenino-Woźniki-Czerniewo-Staroźreby na odcinku od km 3+150 do km 5+170 o długości 2,020 km” do realizacji na działce o nr ewid. 22/2 w m. Ślepkowo Królewskie i działce nr ewid. 146 w m. Woźniki, gm. Radzanowo.

W odpowiedzi na pismo z dnia 17.05.2019 r. (data wpływu 17.05.2019), PGW Wody Polskie Zarząd Zlewni we Włocławku informuje, że w/w inwestycja na drodze o nr ewid. 22/2 w m. Ślepkowo Królewskie, gm. Radzanowo oraz na drodze o nr ewid. 146 w m. Woźniki, gm. Radzanowo przebiega przy terenach, które figurują w ewidencji melioracji wodnych prowadzonej zgodnie z art. 196 ust. 14 ustawy Prawo Wodne (t.j. Dz. U. z 2018 r., poz. 2268 z późn. zm.). Działka drogi o nr ewid. 22/2 w m. Ślepkowo Królewskie przylega do terenów częściowo zmeliorowanych w ramach zadania pn. „Rogozino wyc. I”, wykonanego w 1965r. i „Rogozino wyc. III”, wykonanego w 1970r. Nie można wykluczyć występowania na w/w działce stanowiącej drogę urządzeń melioracji wodnych. Natomiast w m. Woźniki do drogi o nr ewid. 146, od strony północnej przylegają tereny zmeliorowane w ramach zadania pn.: „Rogozino III”, wykonanego w 1970r. Urządzenia nie posiadają geodezyjnej inwentaryzacji powykonawczej, dlatego należy dokonać sprawdzenia w terenie usytuowania rurociągów drenarskich poprzez wykonanie odkrywek glebowych. Przy projektowaniu, wykonywaniu planowanej inwestycji należy przestrzegać ustawy Prawo wodne. Podczas wykonywania prac budowlanych należy zadbać o to, by nie uszkodzić istniejących rurociągów drenarskich. W przypadku kolizji lub uszkodzenia sieci drenarskiej:

- Zgodnie z art. 389 pkt. 6 w związku z art. 17 ust. 1 pkt. 4 oraz art. 407 ustawy z dnia 20 lipca 2017r Prawo wodne (t.j. Dz. U. z 2018 poz. 2268 z późn. zm.) na przebudowę/likwidację urządzeń melioracji wodnych należy uzyskać pozwolenie wodnoprawne.
- Koszty przebudowy/likwidacji/naprawy urządzeń melioracji wodnych a także odpowiedzialność za ewentualne szkody powstałe na skutek przzerwania drenażu w stosunku do osób trzecich ponosi Inwestor.
- Prace polegające na przebudowie/likwidacji/naprawie urządzeń melioracji wodnych należy prowadzić pod nadzorem właściwej Spółki Wodnej.
- Przedmiotowy obszar należy wyłączyć z ewidencji melioracji wodnych prowadzonej przez Wody Polskie.
- Właściciel urządzenia melioracji wodnych zgłasza do Wód Polskich powstałą zmianę danych ewidencyjnych w terminie 30 dni od dnia jej wystąpienia.
- Ewentualne naprawy sieci należy wykonać stosując rury wodociągowe PVC o odpowiedniej wytrzymałości i średnicy dostosowanej do przekroju uszkodzonego drenażu, miejsca łączenia odpowiednio uszczelnić, grunt rodzimy i podsypkę zagęścić.

Otrzymują:

1. Adresat
2. a/a

Do Wiadomości:

1. PGW Wody Polskie ZZ we Włocławku Nadzór Wodny w Płocku

Państwowe Gospodarstwo Wodne Wody Polskie  
Zarząd Zlewni we Włocławku  
ul. Okrzei 74a, 87-800 Włocławek  
tel.: 54 230 20 34 | e-mail: zz-wloclawek@wody.gov.pl

ZA ZGODNOŚĆ  
Z ORYGINAŁEM

*[Signature]*

*[Signature]*

www.wody.gov.pl

Płock, 22 maj 2019r.

Orange

Orange Polska

Hurt

Zarządzanie Zasobami Sieci Stacjonarnej

Dział Zarządzania Zasobami Infrastruktury i Obsługi Klienta w Łodzi

ul. 1-go Maja 7, 09-400 Płock

tel. 24 266 48 94

www.hurt-tp.pl

Powiat Płock  
Zarząd Dróg Powiatowych w Płocku  
ul. Bielska 57a  
09-400 Płock

Numer pisma: 24891 / TTISILU/P/2019

Temat: warunki techniczne na zabezpieczenie istniejącej sieci telefonicznej

Szanowni Państwo,

w odpowiedzi na pismo w sprawie przebudowy drogi powiatowej nr 2928W Męczenino-Woźniki-Czerniewo-Starożreby w miejscowości Ślepkowo Królewskie, Woźniki na terenie gminy Radzanowo działając stosownie do postanowień art. 5 ust.1 pkt 9 Ustawy z dnia 07 lipca 1994 Prawo budowlane (t.j. Dz.U. 2016r., poz. 290 ze zm.) informuje, że w celu zabezpieczenia sieci telefonicznej należy:

1. Istniejącą sieć telefoniczną pod projektowaną nawierzchnią asfaltową (przejścia poprzeczne) należy zabezpieczyć przed uszkodzeniem rurami ochronnymi grubościennymi dwudzielnymi fi160mm.
  - zabezpieczenie wykonać w przypadku odkrycia sieci telefonicznej
2. Przed przystąpieniem do prac ziemnych, należy wykonać wykopy kontrolne w celu lokalizacji istniejącej sieci telefonicznej, prace ziemne w sąsiedztwie sieci telefonicznej prowadzić bez użycia sprzętu mechanicznego.
3. W przypadku uszkodzenia istniejącej sieci telefonicznej na etapie wykonywania prac ziemnych:
  - kabli telefonicznych - należy wykonać wstawki kablowe, odcinki montażowe dla uszkodzonych kabli zostaną przedstawione przez pracownika Orange Polska S.A.
  - koszt naprawy uszkodzonych odcinków sieci telefonicznej ponosi wykonawca robót
4. W przypadku braku możliwości zabezpieczenia należy złożyć wniosek o wydanie warunków technicznych na przebudowę.
5. Zabezpieczenie wszystkich elementów infrastruktury telekomunikacyjnej musi być realizowane zgodnie z wymaganiami Rozporządzenia Ministra Infrastruktury z dnia 26 października 2005r. w sprawie warunków technicznych, jakim powinny odpowiadać telekomunikacyjne obiekty budowlane i ich usytuowanie (Dz.U. z 2005r, nr 219, poz.1864).
6. Informujemy, że na obszarze objętym przedmiotowym zadaniem inwestycyjnym istnieje prawdopodobieństwo występowania niezainwentaryzowanych urządzeń teletechnicznych. Jeżeli w trakcie wizji lokalnej, dokonywanej przez projektanta lub na etapie realizacji zadania zostaną stwierdzone różnice pomiędzy danymi otrzymanymi z OPL a stanem w terenie, należy je niezwłocznie zgłosić do OPL oraz uzgodnić z właścicielem urządzeń teletechnicznych (sieci) sposób zabezpieczenia lub przebudowy.
7. Wszystkie prace związane z infrastrukturą telekomunikacyjną należy wykonywać zgodnie z obowiązującymi przepisami techniczno - budowlanymi oraz warunkami technicznymi pod ścisłym nadzorem przedstawicieli służb technicznych OPL.
8. Koszty zabezpieczenia doziemnych urządzeń teletechnicznych wynikające z naruszenia lub konieczności zmian stanu dotychczasowych urządzeń liniowych przy zachowaniu dotychczasowych właściwości użytkowych i parametrów technicznych pokrywa Inwestor.
9. W przypadku uszkodzenia infrastruktury teletechnicznej, w szczególności w wyniku niedotrzymania wymagań i warunków określonych w niniejszym dokumencie, OPL na zasadach przewidzianych w przepisach prawa

ZA ZGODNOŚĆ  
Z ORYGINAŁEM

Płock, 22 maj 2019r.

orange

Orange Polska

Hurt

Zarządzanie Zasobami Sieci Stacjonarnej

Dział Zarządzania Zasobami Infrastruktury i Obsługi Klienta w Łodzi

ul. 1-go Maja 7, 09-400 Płock

tel. 24 266 48 94

www.hurt-tp.pl

Powiat Płock  
Zarząd Dróg Powiatowych w Płocku  
ul. Bielska 57a  
09-400 Płock

Numer pisma: 24891 /TTISILU/P/2019

Temat: warunki techniczne na zabezpieczenie istniejącej sieci telefonicznej

Szanowni Państwo,

w odpowiedzi na pismo w sprawie przebudowy drogi powiatowej nr 2928W Męczenino-Woźniki-Czerniewo-Starożreby w miejscowości Ślepkowo Królewskie, Woźniki na terenie gminy Radzanowo działając stosownie do postanowień art. 5 ust.1 pkt 9 Ustawy z dnia 07 lipca 1994 Prawo budowlane (t.j. Dz.U. 2016r., poz. 290 ze zm.) informuje, że w celu zabezpieczenia sieci telefonicznej należy:

1. Istniejącą sieć telefoniczną pod projektowaną nawierzchnią asfaltową (przejścia poprzeczne) należy zabezpieczyć przed uszkodzeniem rurami ochronnymi grubościennymi dwudzielnymi fi160mm.
  - zabezpieczenie wykonać w przypadku odkrycia sieci telefonicznej
2. Przed przystąpieniem do prac ziemnych, należy wykonać wykopy kontrolne w celu lokalizacji istniejącej sieci telefonicznej, prace ziemne w sąsiedztwie sieci telefonicznej prowadzić bez użycia sprzętu mechanicznego.
3. W przypadku uszkodzenia istniejącej sieci telefonicznej na etapie wykonywania prac ziemnych:
  - kabli telefonicznych - należy wykonać wstawki kablowe, odcinki montażowe dla uszkodzonych kabli zostaną przedstawione przez pracownika Orange Polska S.A.
  - koszt naprawy uszkodzonych odcinków sieci telefonicznej ponosi wykonawca robót
4. W przypadku braku możliwości zabezpieczenia należy złożyć wniosek o wydanie warunków technicznych na przebudowę.
5. Zabezpieczenie wszystkich elementów infrastruktury telekomunikacyjnej musi być realizowane zgodnie z wymaganiami Rozporządzenia Ministra Infrastruktury z dnia 26 października 2005r. w sprawie warunków technicznych, jakim powinny odpowiadać telekomunikacyjne obiekty budowlane i ich usytuowanie (Dz.U. z 2005r, nr 219, poz.1864).
6. Informujemy, że na obszarze objętym przedmiotowym zadaniem inwestycyjnym istnieje prawdopodobieństwo występowania niezainwentaryzowanych urządzeń teletechnicznych. Jeżeli w trakcie wizji lokalnej, dokonywanej przez projektanta lub na etapie realizacji zadania zostaną stwierdzone różnice pomiędzy danymi otrzymanymi z OPL a stanem w terenie, należy je niezwłocznie zgłosić do OPL oraz uzgodnić z właścicielem urządzeń teletechnicznych (sieci) sposób zabezpieczenia lub przebudowy.
7. Wszystkie prace związane z infrastrukturą telekomunikacyjną należy wykonywać zgodnie z obowiązującymi przepisami techniczno - budowlanymi oraz warunkami technicznymi pod ścisłym nadzorem przedstawicieli służb technicznych OPL.
8. Koszty zabezpieczenia doziemnych urządzeń teletechnicznych wynikające z naruszenia lub konieczności zmian stanu dotychczasowych urządzeń liniowych przy zachowaniu dotychczasowych właściwości użytkowych i parametrów technicznych pokrywa Inwestor.
9. W przypadku uszkodzenia infrastruktury teletechnicznej, w szczególności w wyniku niedotrzymania wymagań i warunków określonych w niniejszym dokumencie, OPL na zasadach przewidzianych w przepisach prawa

ZA ZGODNOŚĆ  
Z ORYGINAŁEM

między innymi w przepisach art. 415, 435, 361 oraz 363 Kodeksu Cywilnego, obciąża sprawcę pełnymi kosztami naprawy oraz odszkodowaniem za straty związane między innymi z wypłaconymi bonifikatami i karami wynikającymi z zawartych przez OPL umów z klientami, a także innymi karami administracyjnymi. Łączna wysokość roszczeń OPL w stosunku do sprawcy uszkodzenia może sięgać nawet kwoty kilkuset tysięcy złotych polskich.

10. Roboty budowlano-montażowe należy zlecić wyłącznie firmie specjalizującej się w wykonywaniu prac o podobnym zakresie rzeczowym do tych robót z udokumentowanym doświadczeniem oraz posiadającej certyfikat jakości z serii ISO 9000 lub inny równoważny dokument wydany przez podmiot uprawniony do kontroli jakości w zakresie robót budowlanych.
11. Inwestor zobowiązany jest przed rozpoczęciem prac, których dotyczą niniejsze Warunki Techniczne, pisemnie wystąpić z 14 dniowym (DR) wyprzedzeniem o formalne przekazanie placu budowy (spisanie protokołu przekazania placu budowy). Zgłoszenie zamiaru prowadzenia prac realizowane jest poprzez wystanie wniosku o nadzór właścicielski. Na podstawie złożonego wniosku o nadzór OPL wskaże upoważnionego przedstawiciela w celu sprawowania odpłatnego nadzoru nad prowadzonymi robotami i ochroną infrastruktury teletechnicznej oraz dokonania odpłatnego odbioru końcowego. Zasady wykonywania nadzoru właścicielskiego, odbiorów końcowych, wzór wniosku o nadzór właścicielski oraz cennik tych usług wskazano na stronie [www.orange.pl/wniosekondzadzor](http://www.orange.pl/wniosekondzadzor).
12. Wykonywanie prac na sieci OPL bez zgłoszenia jest naruszeniem własności OPL i będzie zgłaszane organom ścigania!

Zgłoszenie zamiaru prowadzenia prac realizowane jest poprzez wystanie wniosku. Wniosek należy kierować na adres :

Orange Polska S.A., Obsługa Techniczna Klienta Centrum, Wydział Utrzymania Usług i Infrastruktury w Warszawie ul. Brzeska 24, 03-737 Warszawa

W przypadku rozpoczęcia prac zabezpieczających sieć optotelekomunikacyjną o terminie rozpoczęcia prac należy dodatkowo dokonać powiadomienia z wyprzedzeniem 34 dni robocze, poprzez wystanie wniosku na adres:

Orange Polska S.A., Zarządzanie Zasobami Sieci i IT, Dział Zarządzania Dostępem do Infrastruktury dla Procesów Biznesowych, Aleja Marszałka Józefa Piłsudskiego 63a, 10-449 Olsztyn,

e-mail: ZZSS.Prace.Planowe@orange.com

Zgłoszenie powinno zawierać m.in.:

- informacje o wykonawcy robót - imię i nazwisko oraz numeru telefonu do kierownika robót;
- certyfikat jakości z serii ISO 9000 lub inny równoważny dokument wydany przez podmiot uprawniony do kontroli jakości w zakresie robót budowlanych- jeśli wykonawca posiada;
- uprawnienia kierownika budowy oraz aktualny wpis do Izby Inżynierów;
- harmonogram robót oraz miejsce prowadzenia prac;
- jeden komplet dokumentacji projektowej (wraz z kopią zatwierdzenia projektu przez OPL oraz kopią pozwolenia na budowę);
- inne dokumenty określone na etapie projektowania.

W odpowiedzi na złożony wniosek/zamiar rozpoczęcia robót/ przedstawiciel Inwestora (wykonawcy) otrzymuje od komórki OPL do której kierowany był wniosek numer zgłoszenia, pod którym wniosek został zarejestrowany.

Opłaty za świadczony nadzór, nalicza się od chwili przybycia na plac budowy przedstawiciela OPL zgodnie z przekazanym zawiadomieniem Inwestora do chwili zakończenia robót wymagających nadzoru. Opłaty naliczane są za cały okres pobytu przedstawiciela OPL. Potwierdzeniem sprawowania nadzoru jest Protokół Odbioru Końcowego/Nadzoru Właścicielskiego. Przedmiotowy dokument podpisują przedstawiciele OPL i Inwestora. W przypadku odmowy podpisania przez przedstawiciela Inwestora Protokół Odbioru Końcowego/Nadzoru Właścicielskiego OPL zastrzega sobie prawo jednostronnego podpisania dokumentu. Przedstawiciel OPL wskazuje w Protokole Odbioru Końcowego/Nadzoru Właścicielskiego przyczynę odmowy podpisania dokumentu przez przedstawiciela Inwestora. Protokół Odbioru Końcowego/Nadzoru Właścicielskiego jest podstawą naliczenia opłat za sprawowanie odpłatnego nadzoru.

13. Zakończone prace związane z zabezpieczeniem infrastruktury OPL należy zgłosić do odbioru komórkom wskazanym w wydanych warunkach technicznych na co najmniej 3 dni przed planowanym odbiorem wraz z przekazaniem kompletnej dokumentacji powykonawczej (wersja papierowa + CD).
14. Na zakres wykonanych prac ujęty w zaopiniowanym Projekcie Technicznym Inwestor udzieli dla OPL gwarancji na okres 36 miesięcy liczony od dnia podpisania Protokołu odbioru prac pomiędzy Inwestorem a OPL.
15. Niniejsze warunki techniczne ważne są przez okres 12 miesięcy od dnia ich wydania.

ZA ZGODNOŚĆ  
Z ORYGINAŁEM

**UWAGA:**

Informujemy, że w obszarze działań inwestycyjnych mogą znajdować się elementy infrastruktury telekomunikacyjnej (kable szafy, puszk) będące pod napięciem niebezpiecznym. Elementy te oznaczone są przywieszkami koloru czerwonego, zawierającymi informację o występowaniu napięcia niebezpiecznego. W dokumentacji projektowej należy umieścić Informację o możliwości występowania na trasie/w relacji projektowanego zasobu, elementów infrastruktury z napięciami niebezpiecznymi i konieczności zachowania szczególnych środków ostrożności podczas pracy na/w zbliżeniu z nimi. Osoby przystępujące do wykonywania prac na tak oznakowanych elementach infrastruktury w których występują napięcia niebezpieczne, powinny posiadać aktualne uprawnienia SEP (E) oraz zobowiązane są do przestrzegania Instrukcji BHP.

Wykonawca przystępując do prac na infrastrukturze OPL zobowiązany jest do przestrzegania i stosowania standardów w zakresie bezpieczeństwa i kontroli dostępu w zakresie:

- uzgodnienia terminu rozpoczęcia prac;
- prowadzenia prac zgodnie z obowiązującymi przepisami prawa wyłącznie pod nadzorem właścicielskim ze strony OPL;
- oznaczania miejsca prowadzenia prac tablicą informacyjną.

Nie przestrzeganie powyższego może narazić wykonawcę na sankcję finansową o których mowa w punkcie Szczegółowy sposób postępowania dla powyższych wymagań został zapisany:

- w niniejszych Warunków Technicznych oraz na stronie [www.orange.pl/wniosek nadzor](http://www.orange.pl/wniosek nadzor).

➤ Sprawę prowadzi Marek Łakomy tel. 501 125 363

Z poważaniem

Łakomy Marek



Starszy Specjalista

Dział Zarządzania Zasobami Infrastruktury  
i Obsługi Klienta

Załączniki: 1. mapa

ZA ZGODNOŚĆ  
Z ORYGINAŁEM

GRANICA OPRACOWANIA

GRANICA PASA DROGOWEGO

*N* — — — OŠ JEZDNI

NAWIERZCHNIA GRUNTOWA ISTNIEJĄCA - DO REMONTU

NAWIERZCHNIA GRUNTOWA ISTNIEJĄCA

ISTNIEJĄCY ZJAZD / SKRZYŻOWANIE - UZUPEŁNIENIE  
NAWIERZCHNI

146 NR EWIDENCYJNY DZIAŁKI

Rys. nr 2.2

Orange Polska  
Zarządzanie Zasobami Sieci i IT  
Dział Zarządzania Zasobami Infrastruktury  
i Obsługi Klienta w Łodzi  
ul. Okoniewa 16, 91-498 Łódź


ZA ZGODNOŚĆ  
Z ORYGINAŁEM

POWIAT PŁOCKI – ZARZĄD DRÓG POWIATOWYCH W PŁOCKU  
09-400 Płock, ul. Bielska 57a

|         |   |                  |
|---------|---|------------------|
| Obiekt: | Przebudowa drogi powiatowej nr 2928W Męczenino - Woźniki - Czerniewo - Starożreby w ramach zadania pn.: "Modernizacja drogi powiatowej nr 2928W Męczenino - Woźniki - Czerniewo - Starożreby na odcinku od km 3+150 do km 5+170 o długości 2,020 km" | Skala:<br>1:1000 |
|---------|---|------------------|


|        |                                 |                  |
|--------|---------------------------------|------------------|
| Temat: | Projekt zagospodarowania terenu | Data:<br>05.2019 |
|--------|---------------------------------|------------------|

|            |                           |                                                                                       |                 |
|------------|---------------------------|---------------------------------------------------------------------------------------|-----------------|
| Opracował: | mgr inż. Anna Lewandowska |  | Rys. nr:<br>2.1 |
|------------|---------------------------|---------------------------------------------------------------------------------------|-----------------|

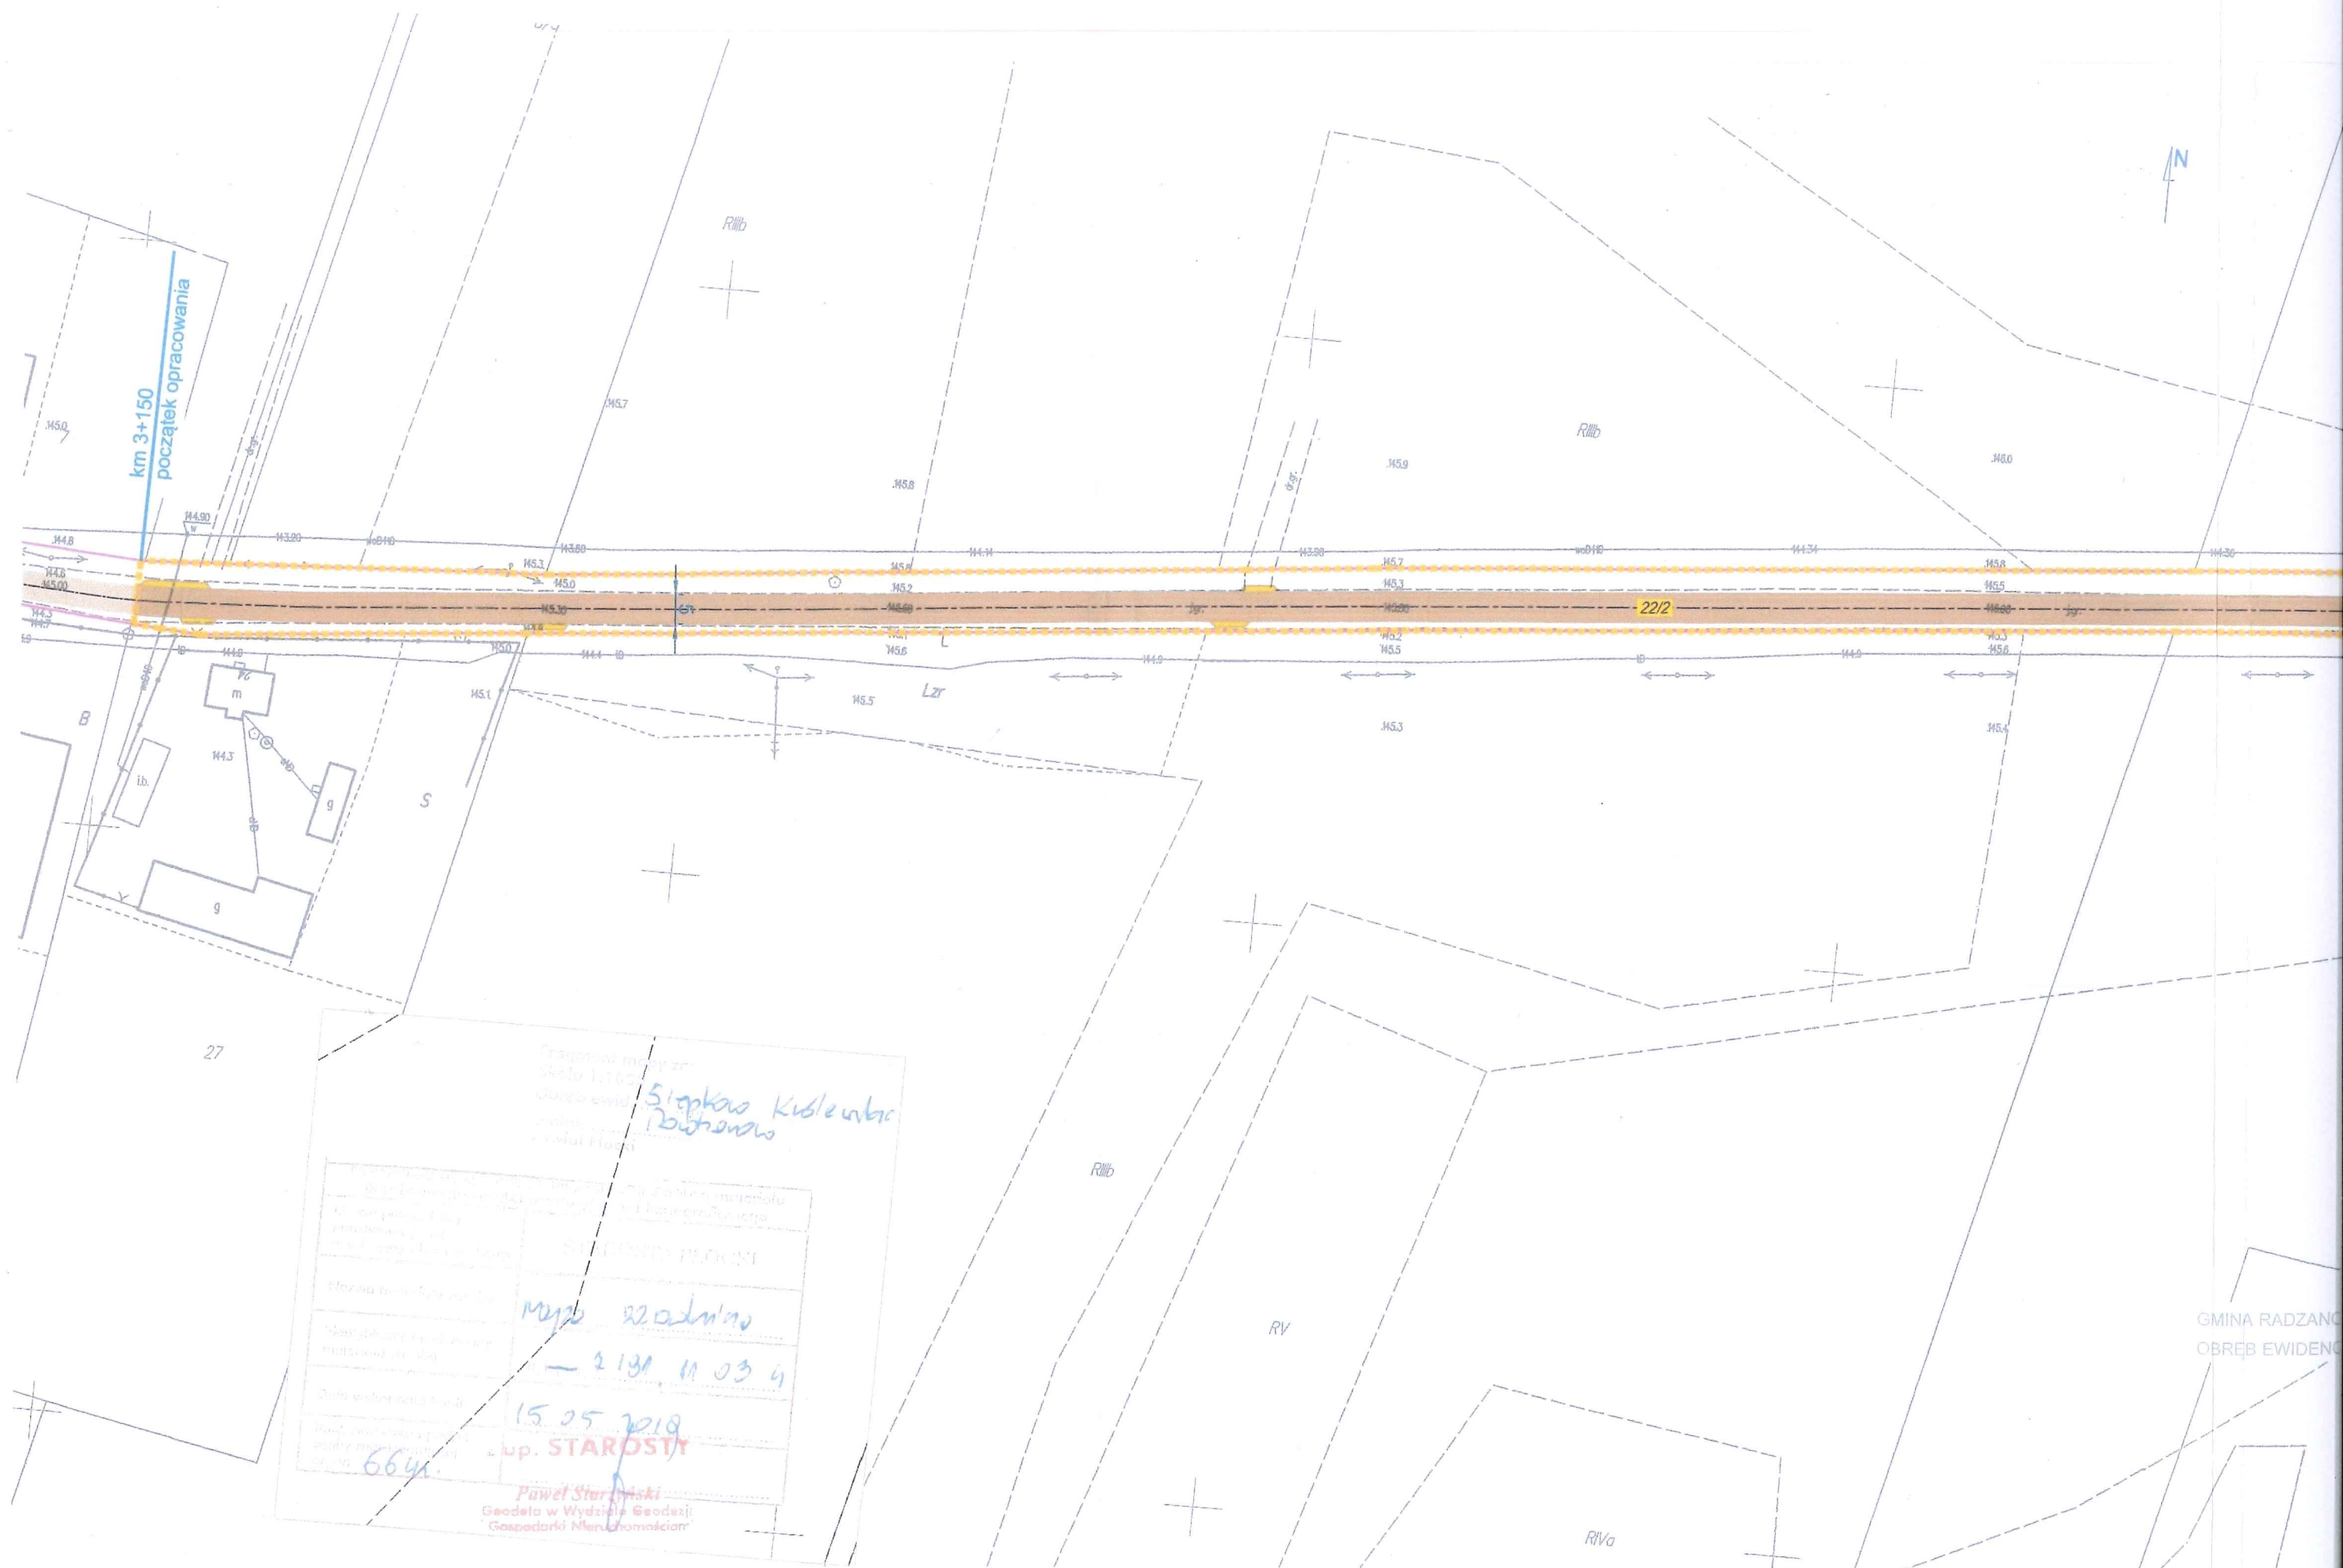

LEGENDA

- ..... GRANICA OPRACOWANIA
- GRANICA PASA DROGOWEGO
- OŚ JEZDNI
- NAWIERZCHNIA GRUNTOWA ISTNIEJĄCA - DO REMONTU
- NAWIERZCHNIA GRUNTOWA ISTNIEJĄCA
- ISTNIEJĄCY ZJAZD / SKRZYŻOWANIE - UZUPEŁNIENIE NAWIERZCHNI
- 146 NR EWIDENCYJNY DZIAŁKI

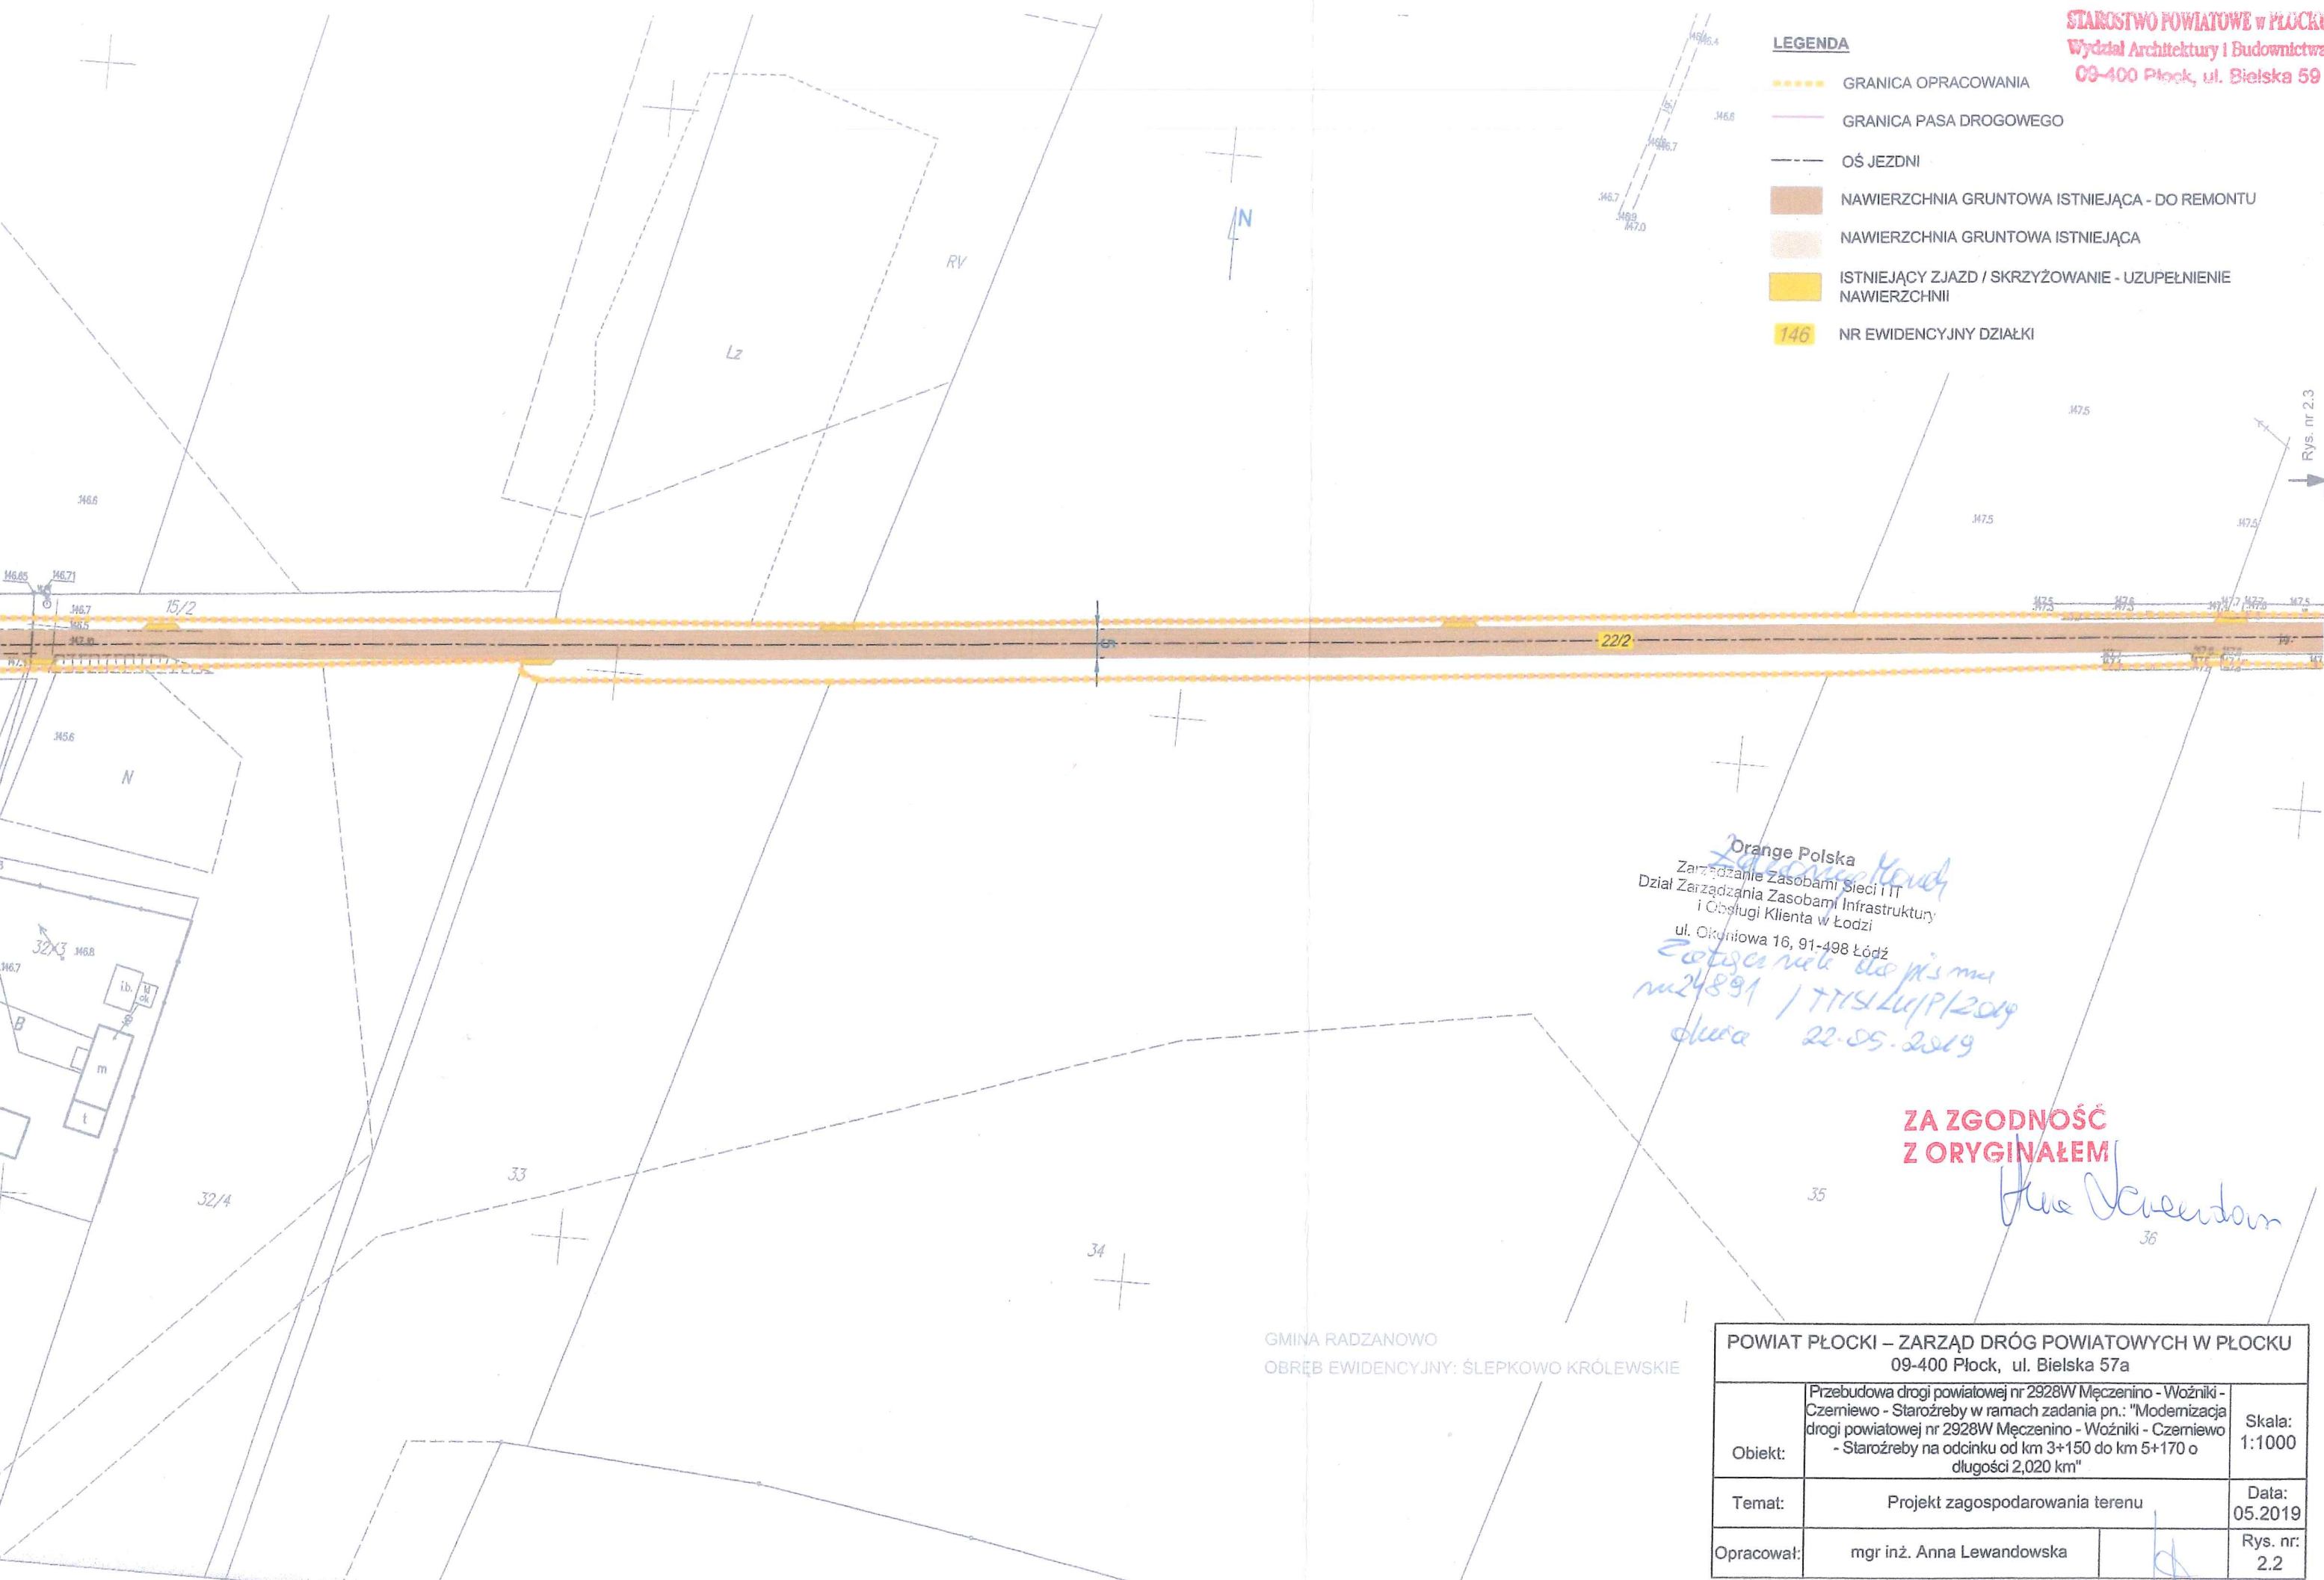

Orange Polska  
Zarządzanie Zasobami Sieci IT  
Dział Zarządzania Zasobami Infrastruktury  
i Obsługi Klienta w Łodzi  
ul. Okuniewa 16, 91-498 Łódź  
nr 24891 / TMS/Lu/P/2019  
data 22.05.2019

ZA ZGODNOŚĆ  
Z ORYGINAŁEM

*Anna Lewandowska*

GMINA RADZANOWO  
OBREB EWIDENCYJNY: ŚLEPKOWO KRÓLEWSKIE

| POWIAT PŁOCKI – ZARZĄD DRÓG POWIATOWYCH W PŁOCKU<br>09-400 Płock, ul. Bielska 57a |   |                  |
|-----------------------------------------------------------------------------------|---|------------------|
| Obiekt:                                                                           | Przebudowa drogi powiatowej nr 2928W Męczenino - Woźniki - Czerniewo - Staroźreby w ramach zadania pn.: "Modernizacja drogi powiatowej nr 2928W Męczenino - Woźniki - Czerniewo - Staroźreby na odcinku od km 3+150 do km 5+170 o długości 2,020 km" | Skala:<br>1:1000 |
| Temat:                                                                            | Projekt zagospodarowania terenu   | Data:<br>05.2019 |
| Opracował:                                                                        | mgr inż. Anna Lewandowska   | Rys. nr:<br>2.2  |



# LEGENDA

- GRANICA OPRACOWANIA
- GRANICA PASA DROGOWEGO
- OŚ JEZDNI
- NAWIERZCHNIA GRUNTOWA ISTNIEJĄCA - DO REMONTU
- NAWIERZCHNIA GRUNTOWA ISTNIEJĄCA
- ISTNIEJĄCY ZJAZD / SKRZYŻOWANIE - UZUPEŁNIENIE NAWIERZCHNI
- NR EWIDENCYJNY DZIAŁKI

STAROSTWO POWIATOWE W PŁOCKU  
Wydział Architektury i Budownictwa  
09-400 Płock, ul. Bielska 59

Orange Polska  
Zarządzanie Zasobami Sieci i IT  
Dział Zarządzania Zasobami Infrastruktury  
i Obsługi Klienta w Łodzi  
ul. Okoniewska 16, 91-498 Łódź  
Zatwierdzenie do projektu  
nr 24891 ITTIS/LO/PP/2019  
data 22.05.2019

ZA ZGODNOŚĆ  
Z ORYGINAŁEM

*Anna Lewandowska*


GMINA RADZANOWO  
OBREB EWIDENCYJNY: WOŹNIKI

| POWIAT PŁOCKI – ZARZĄD DRÓG POWIATOWYCH W PŁOCKU<br>09-400 Płock, ul. Bielska 57a |   |               |
|-----------------------------------------------------------------------------------|---|---------------|
| Objekt:                                                                           | Przebudowa drogi powiatowej nr 2928W Męczenino - Woźniki - Czerniewo - Starożreby w ramach zadania pn.: "Modernizacja drogi powiatowej nr 2928W Męczenino - Woźniki - Czerniewo - Starożreby na odcinku od km 3+150 do km 5+170 o długości 2,020 km" | Skala: 1:1000 |
| Temat:                                                                            | Projekt zagospodarowania terenu   | Data: 05.2019 |
| Opracował:                                                                        | mgr inż. Anna Lewandowska   | Rys. nr: 2.3  |



## LEGENDA

-  GRANICA OPRACOWANIA
  -  GRANICA PASA DROGOWEGO
  -  OŚ JEZDNI
  -  NAWIERZCHNIA GRUNTOWA ISTNIEJĄCA - DO REMONTU
  -  NAWIERZCHNIA GRUNTOWA ISTNIEJĄCA
  -  ISTNIEJĄCY ZJAZD / SKRZYŻOWANIE - UZUPEŁNIENIE NAWIERZCHNI

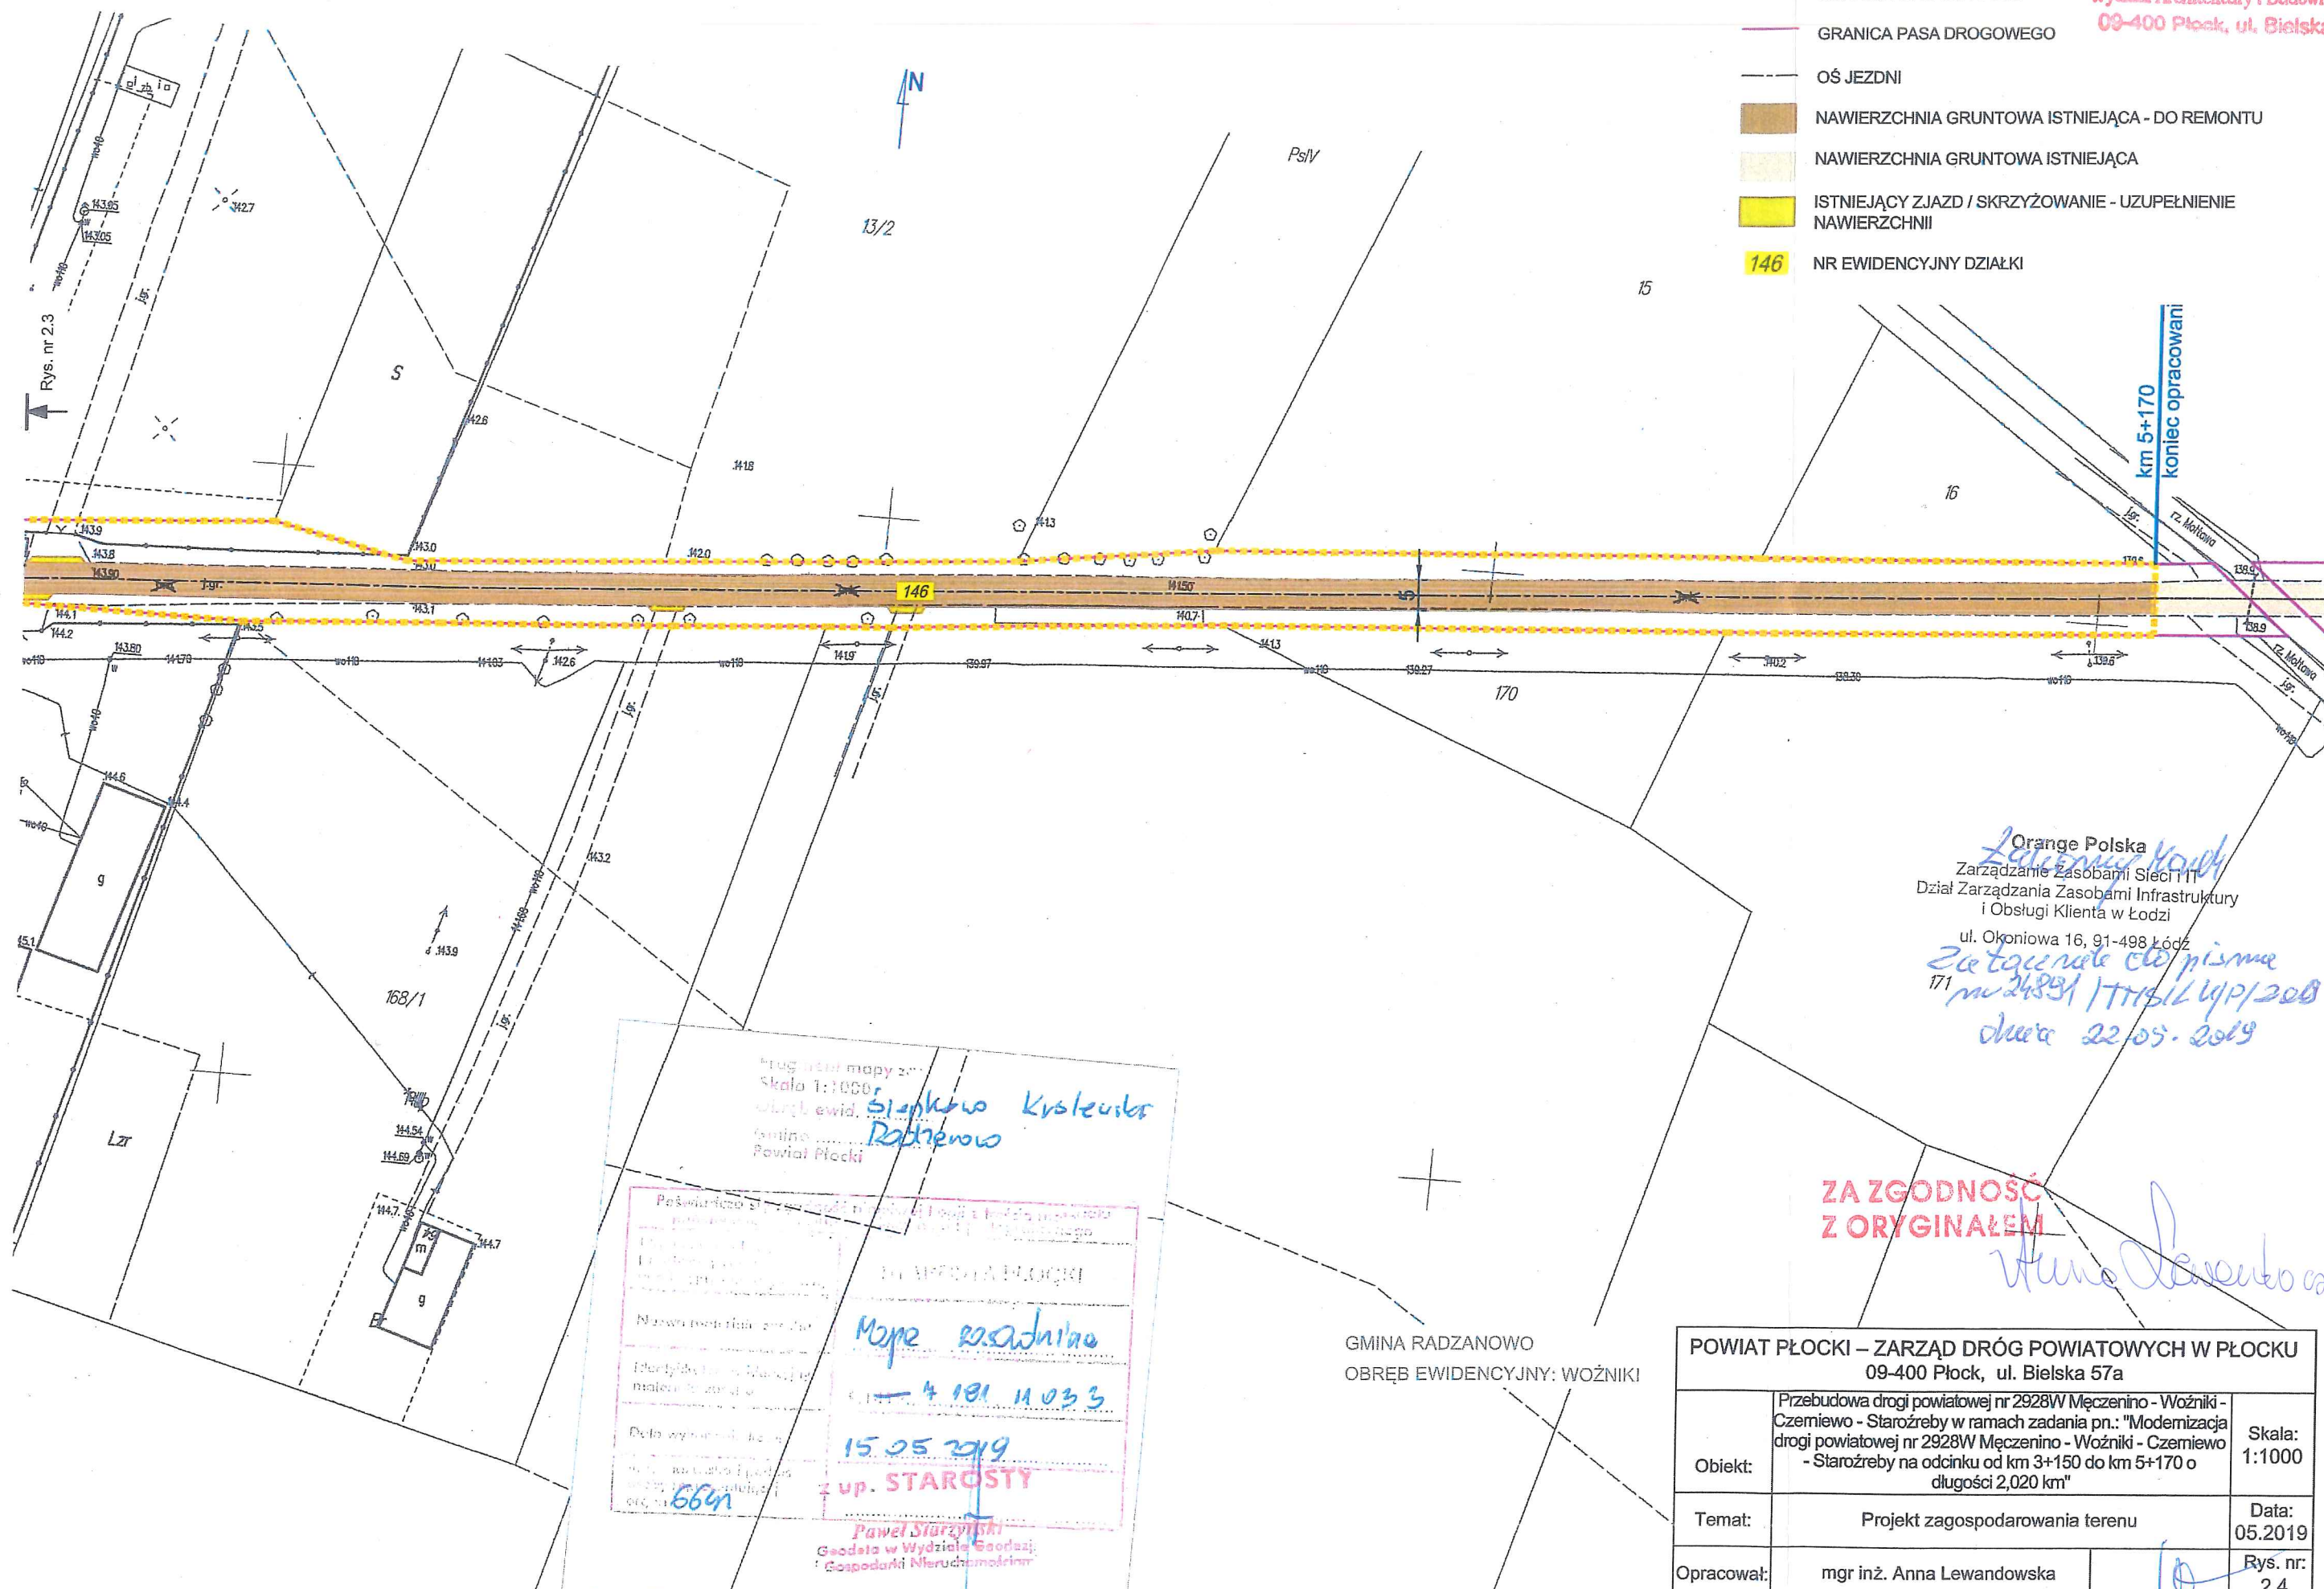

ZA ZGODNOŚĆ  
Z ORYGINAŁEM

Orange Polska  
Zarządanie Zasobami Sieci IT  
Dział Zarządzania Zasobami Infrastruktury  
i Obsługi Klienta w Łodzi  
ul. Okoniowa 16, 91-498 Łódź

GMINA RADZANOWO  
OBRĘB EWIDENCYJNY: WOŹNIKI

POWIAT PŁOCKI – ZARZĄD DRÓG POWIATOWYCH W PŁOCKU  
09-400 Płock, ul. Bielska 57a

|            |   |  |                  |
|------------|---|--|------------------|
| Obiekt:    | Przebudowa drogi powiatowej nr 2928W Męczenino - Woźniki - Czerniewo - Starożreby w ramach zadania pn.: "Modernizacja drogi powiatowej nr 2928W Męczenino - Woźniki - Czerniewo - Starożreby na odcinku od km 3+150 do km 5+170 o długości 2,020 km" |  | Skala:<br>1:1000 |
| Temat:     | Projekt zagospodarowania terenu   |  | Data:<br>05.201  |
| Opracował: | mgr inż. Anna Lewandowska   |  | Rys. nr<br>2.4   |

Radzanowo 19 czerwca 2019 r.

**ZAKŁAD GOSPODARCZY**  
przy Urzędzie Gminy w Radzanowie  
09-451 Radzanowo, ul. Rolna 4  
NIP: 774-28-74-324  
tel: 024-261-34-21, tel./fax: 024-261-34-36  
e-mail: zgradzanowo@vp.pl

**Zarząd Dróg Powiatowych  
w Płocku  
ul. Bielska 57a  
09-400 Płock**

W związku planowaną przebudową drogi powiatowej nr 2928W Męczenino-Woźniki-Czerniewo-Staroźreby po zapoznaniu się z przedłożonym projektem nie wnosimy zastrzeżeń do planowanych prac na wyżej wymienionej drodze.

p.o.KIEROWNIK  
Zakładu Gospodarczego

*Jan Babara*  
Jan Babara


Otrzymują :

1. Adresat
2. a/a

**ZA ZGODNOŚĆ  
Z ORYGINAŁEM**

*Włodek Wawendowski*


**RYSUNKI**

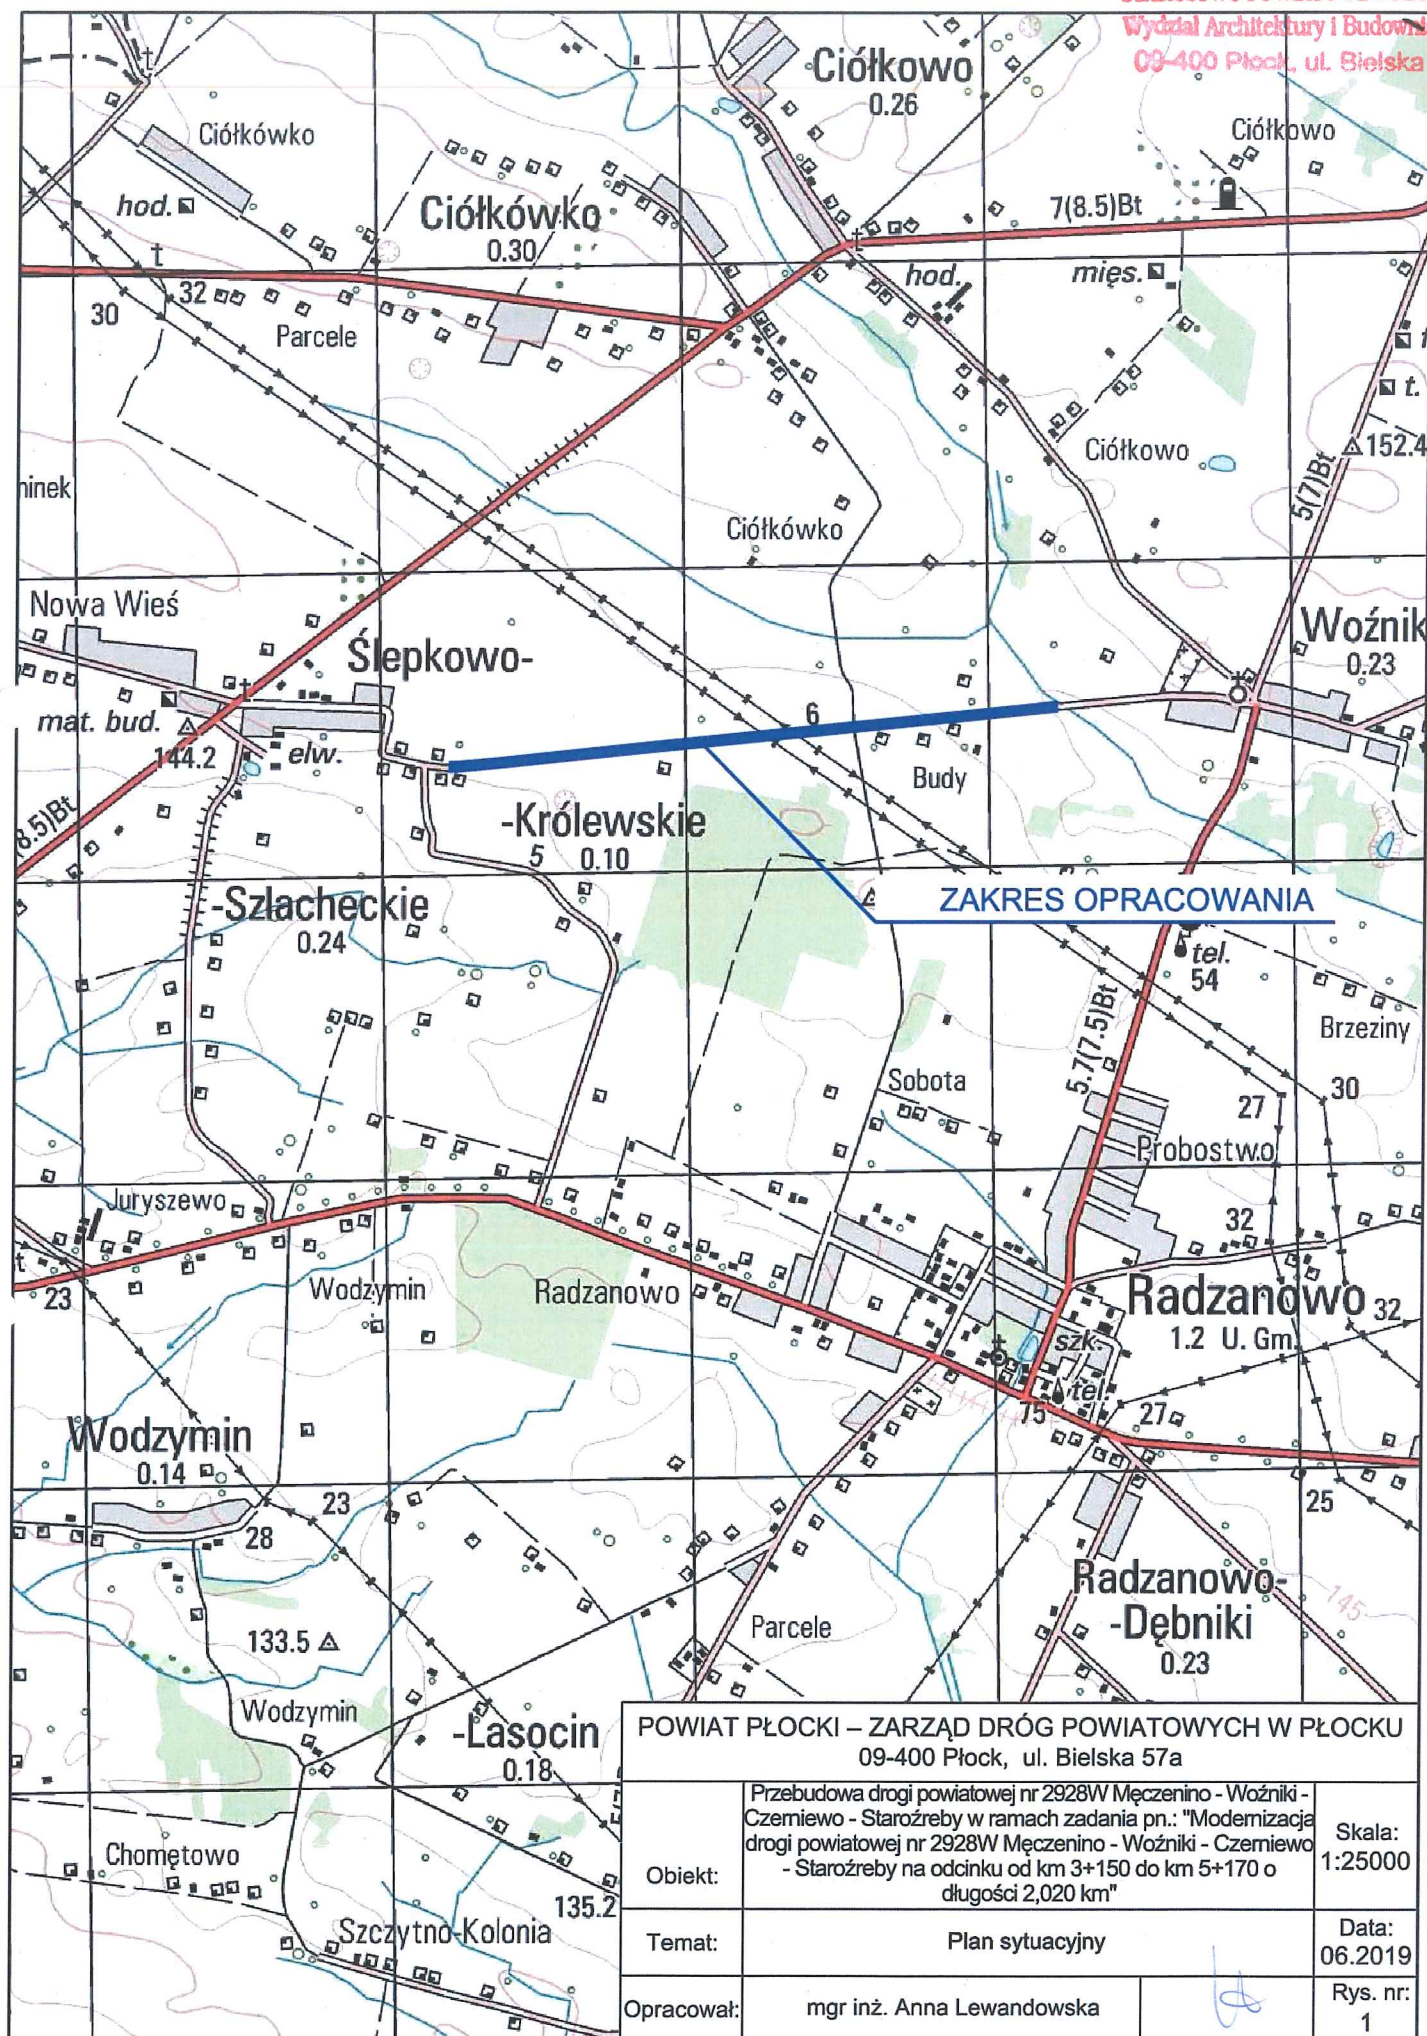


POWIAT PŁOCKI – ZARZĄD DRÓG POWIATOWYCH W PŁOCKU  
09-400 Płock, ul. Bielska 57a

|            |   |                   |
|------------|---|-------------------|
| Obiekt:    | Przebudowa drogi powiatowej nr 2928W Męczenino - Woźniki - Czerniewo - Starożreby w ramach zadania pn.: "Modernizacja drogi powiatowej nr 2928W Męczenino - Woźniki - Czerniewo - Starożreby na odcinku od km 3+150 do km 5+170 o długości 2,020 km" | Skala:<br>1:25000 |
| Temat:     | Plan sytuacyjny   | Data:<br>06.2019  |
| Opracował: | mgr inż. Anna Lewandowska   | Rys. nr:<br>1     |

29

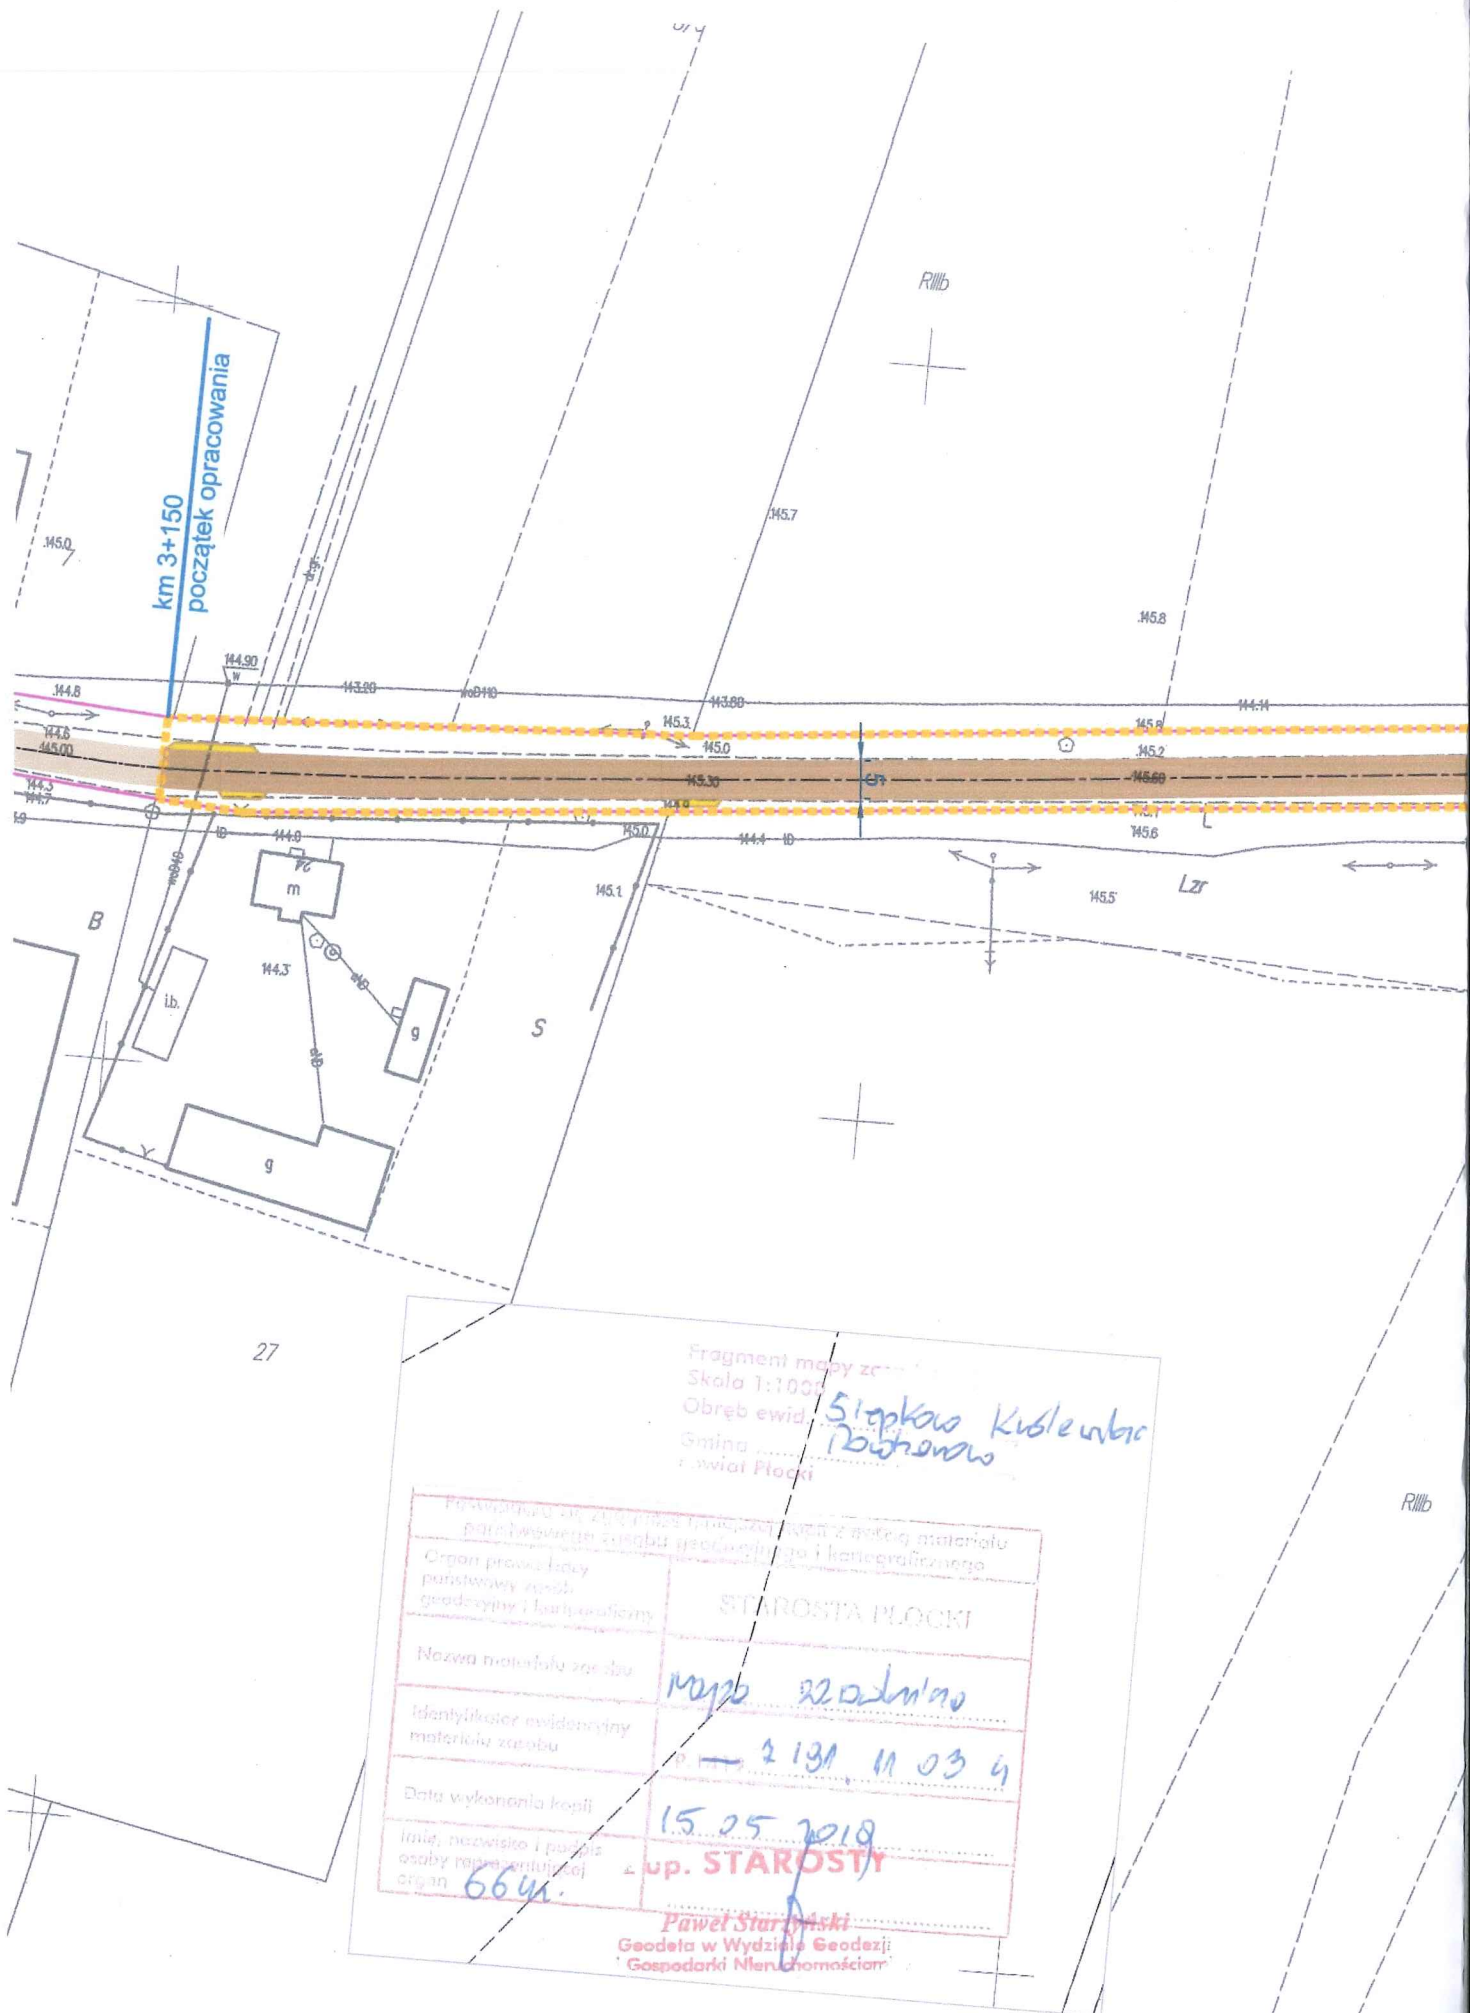

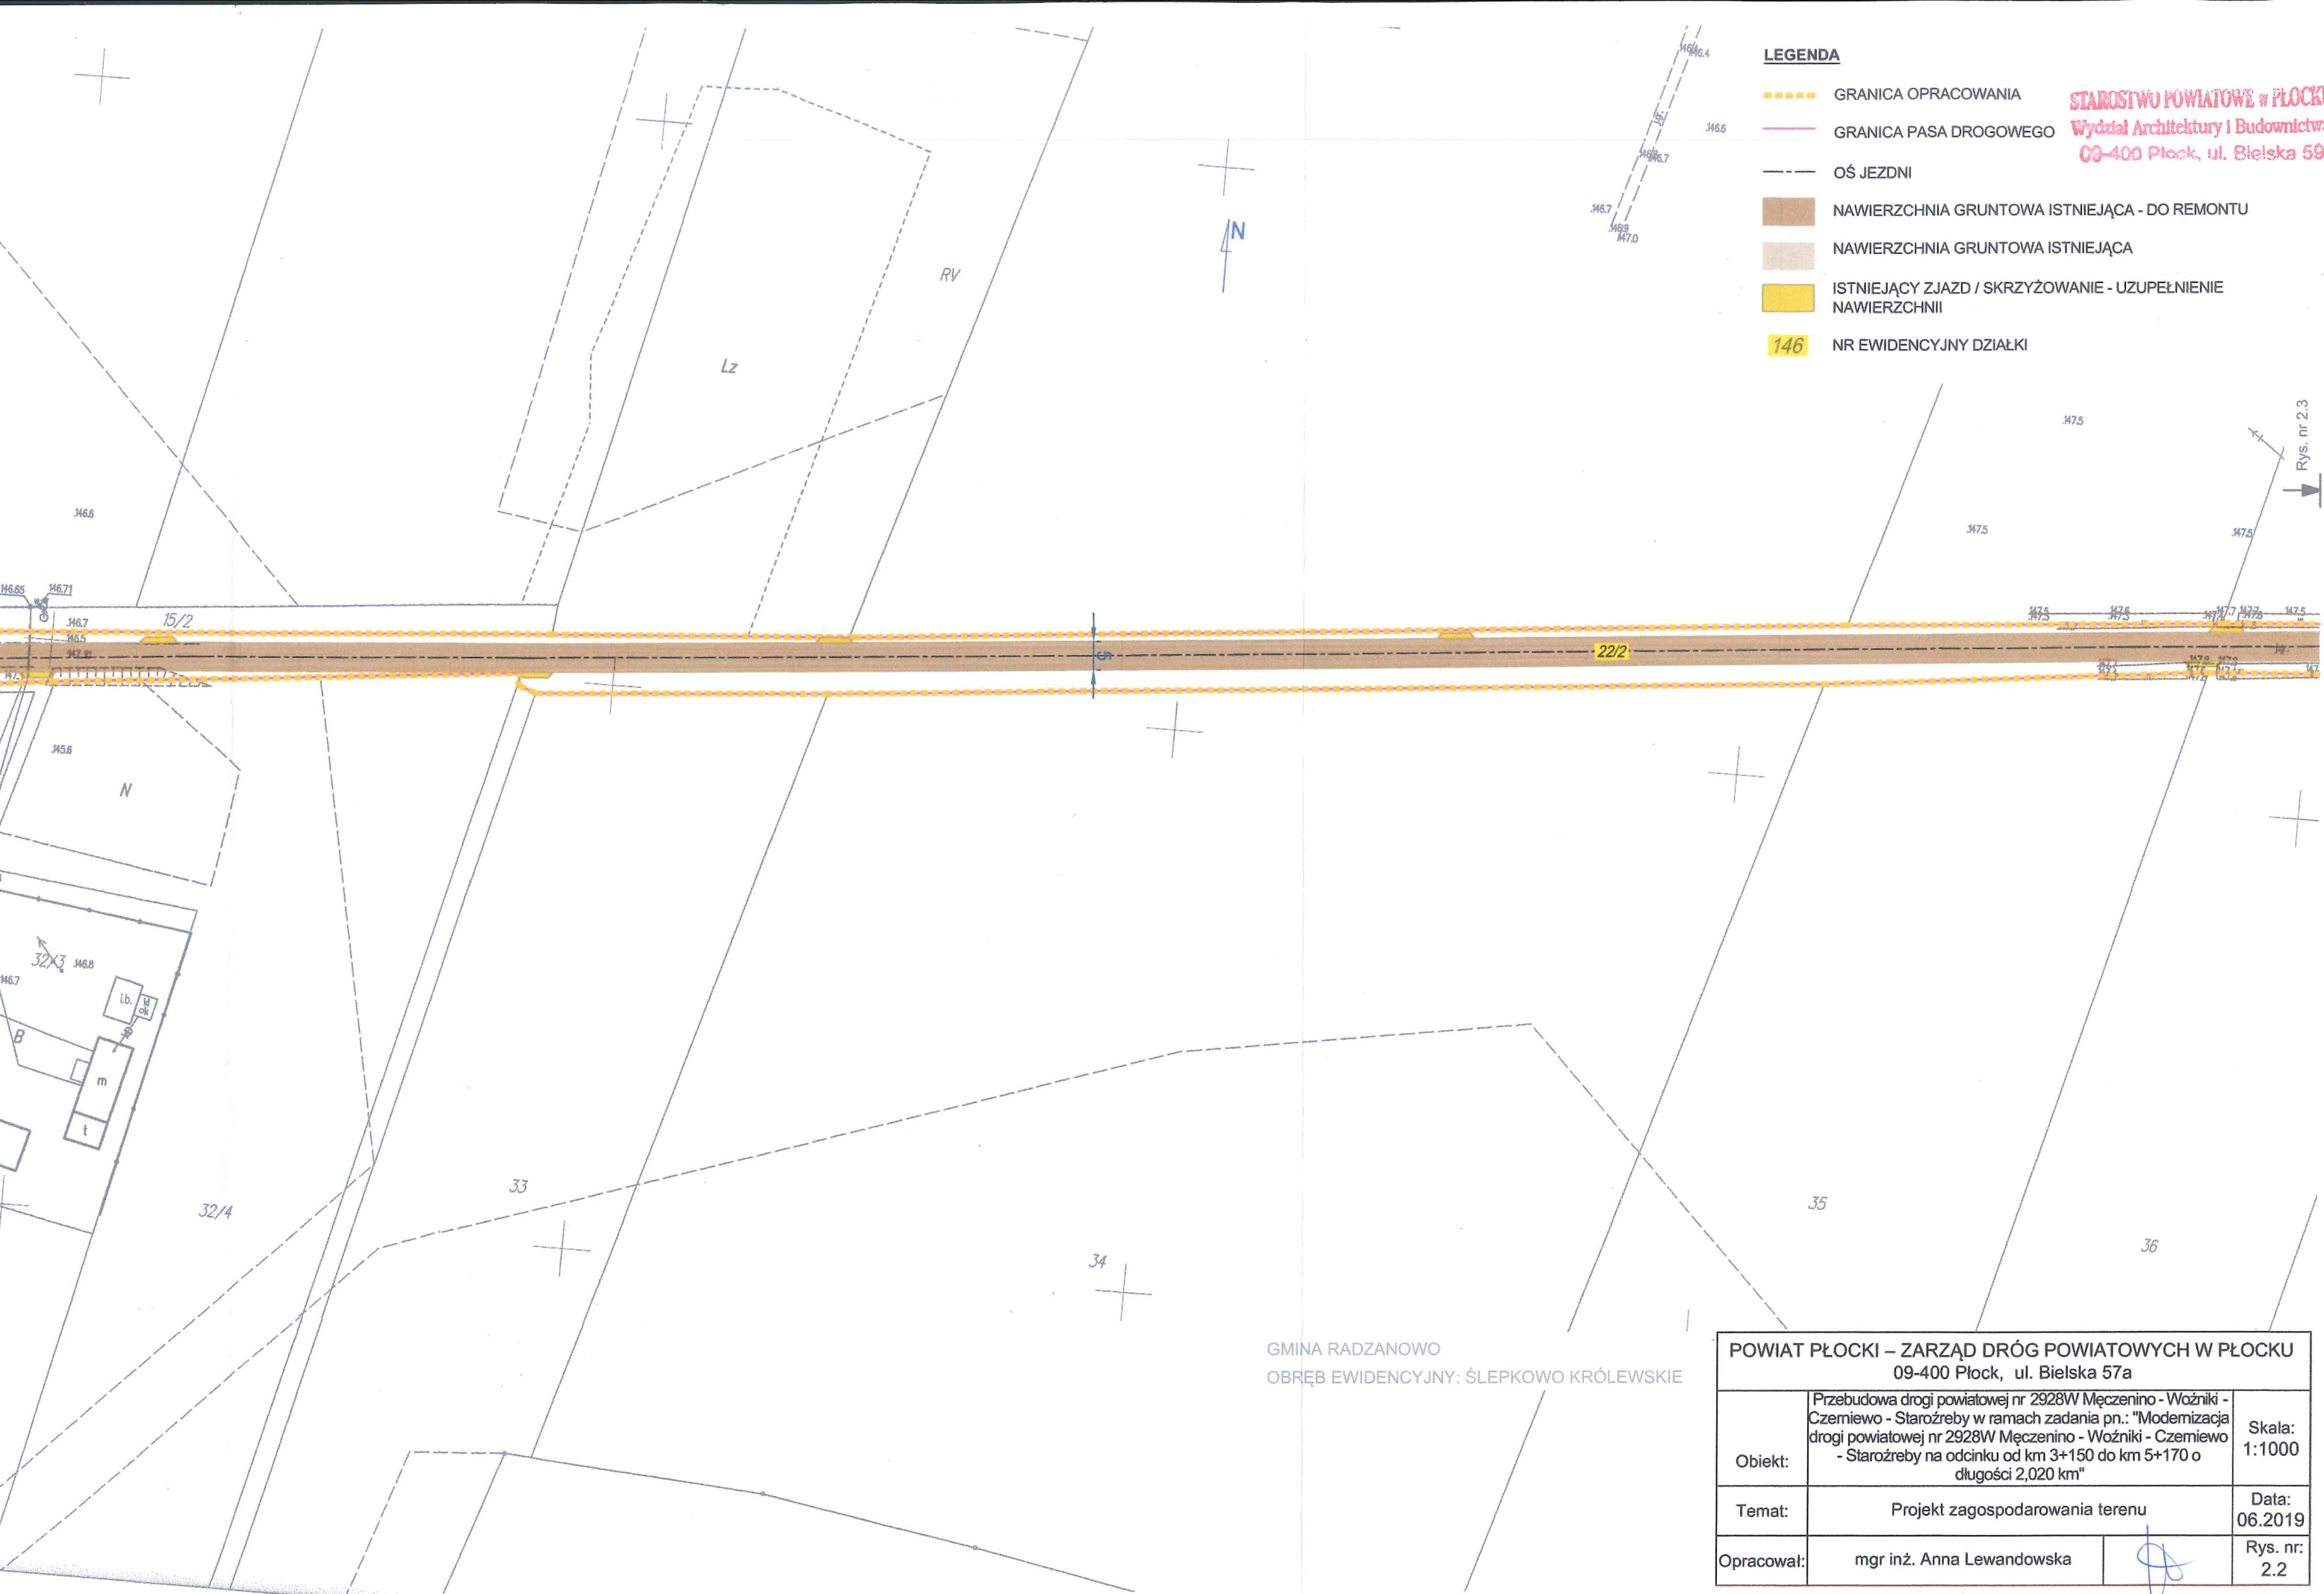

LEGENDA


- GRANICA OPRACOWANIA
- GRANICA PASA DROGOWEGO
- OŚ JEZDNI
- NAWIERZCHNIA GRUNTOWA ISTNIEJĄCA - DO REMONTU
- NAWIERZCHNIA GRUNTOWA ISTNIEJĄCA
- ISTNIEJĄCY ZJAZD / SKRZYŻOWANIE - UZUPEŁNIENIE NAWIERZCHNI
- 146 NR EWIDENCYJNY DZIAŁKI

STAROSTWO POWIATOWE W PŁOCKU  
Wydział Architektury i Budownictwa  
09-400 Płock, ul. Bielska 59

GMINA RADZANOWO  
OBRĘB EWIDENCYJNY: ŚLEPKOWO KRÓLEWSKIE

| POWIAT PŁOCKI – ZARZĄD DRÓG POWIATOWYCH W PŁOCKU |   |               |
|--------------------------------------------------|---|---------------|
| 09-400 Płock, ul. Bielska 57a                    |   |               |
| Obiekt:                                          | Przebudowa drogi powiatowej nr 2928W Męczenino - Woźniki - Czerniewo - Staroźreby w ramach zadania pn.: "Modernizacja drogi powiatowej nr 2928W Męczenino - Woźniki - Czerniewo - Staroźreby na odcinku od km 3+150 do km 5+170 o długości 2,020 km" | Skala: 1:1000 |
| Temat:                                           | Projekt zagospodarowania terenu   | Data: 06.2019 |
| Opracował:                                       | mgr inż. Anna Lewandowska   | Rys. nr: 2.2  |

Rys. nr 2.1

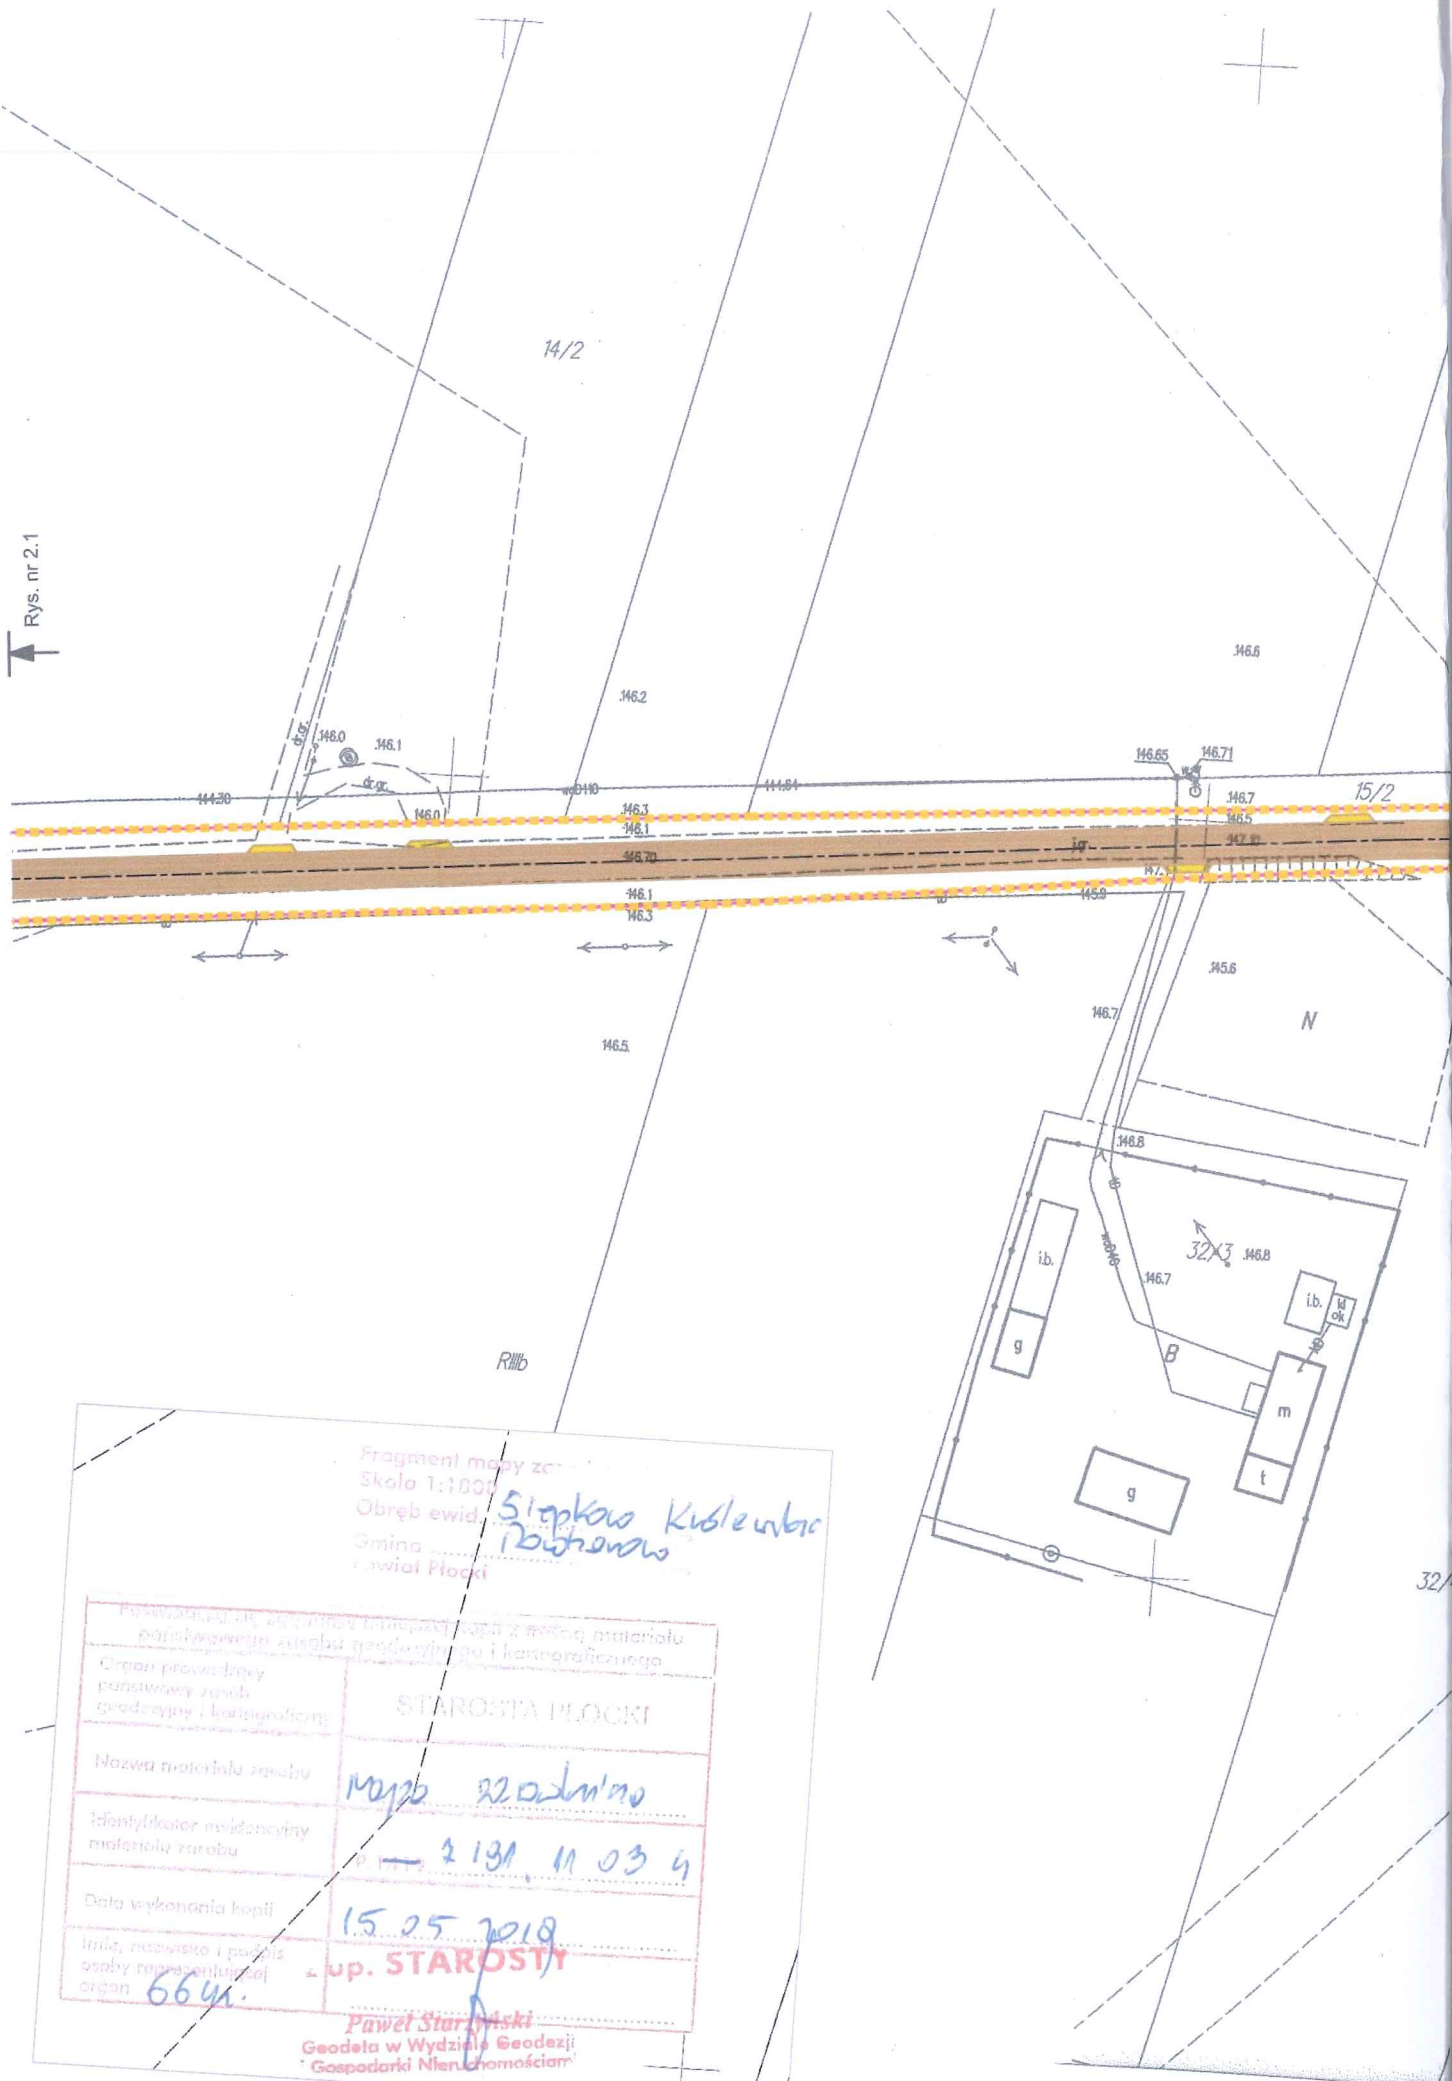

Fragm. mapy z...

Skala 1:1000

Obręb ewid. **Stąpkowo Kiełceńskie**

Gmina **Pobiszewo**

Powiat Płocki

|                                                               |                 |
|---------------------------------------------------------------|-----------------|
| Powiat Płocki, ul. ...                                        |                 |
| Organ prowadzący państwowy zespół geodezyjny i kartograficzny | STAROSTA PŁOCKI |
| Nazwa materiału zespołu                                       | mapa zasadnicza |
| Identyfikator ewidencyjny materiału zespołu                   | 2131.11.03.4    |
| Data wykonania kopii                                          | 15.05.2018      |
| Imię, nazwisko i podpis osoby reprezentującej organ           | up. STAROSTY    |

**Paweł Starowski**  
Geodeta w Wydziale Geodezji i Gospodarki Nieruchomościami

# LEGENDA

- GRANICA OPRACOWANIA
- GRANICA PASA DROGOWEGO
- OŚ JEZDNI
- NAWIERZCHNIA GRUNTOWA ISTNIEJĄCA - DO REMONTU
- NAWIERZCHNIA GRUNTOWA ISTNIEJĄCA
- ISTNIEJĄCY ZJAZD / SKRZYŻOWANIE - UZUPEŁNIENIE NAWIERZCHNI
- 146 NR EWIDENCYJNY DZIAŁKI

STAROSTWO POWIATOWE w PŁOCKU  
Wydział Architektury i Budownictwa  
09-400 Płock, ul. Bielska 59




Fragment mapy z:  
Skala 1:1000  
Obręb ewid. *Woźniki*  
Gmina *Radzanowo*  
Powiat *Płock*

Przebieg linii rozgraniczającej i linii granic działek z terenów istniejącej drogi powiatowej nr 2928W Męczenino - Woźniki - Czerniewo - Starożreby w ramach zadania pn.: "Modernizacja drogi powiatowej nr 2928W Męczenino - Woźniki - Czerniewo - Starożreby na odcinku od km 3+150 do km 5+170 o długości 2,020 km"

STAROSTA PŁOCKI  
*M.2 p. 22.04.2019*  
P. 13.11.2019  
15.05.2019  
z up. STAROSTY  
*Paweł Sturzyński*  
Geodeta w Wydziale Geod. i Gospodarki Nieruchomościami

GMINA RADZANOWO  
OBRĘB EWIDENCYJNY: WOŹNIKI

| POWIAT PŁOCKI – ZARZĄD DRÓG POWIATOWYCH W PŁOCKU<br>09-400 Płock, ul. Bielska 57a |   |                  |
|-----------------------------------------------------------------------------------|---|------------------|
| Objekt:                                                                           | Przebudowa drogi powiatowej nr 2928W Męczenino - Woźniki - Czerniewo - Starożreby w ramach zadania pn.: "Modernizacja drogi powiatowej nr 2928W Męczenino - Woźniki - Czerniewo - Starożreby na odcinku od km 3+150 do km 5+170 o długości 2,020 km" | Skala:<br>1:1000 |
| Temat:                                                                            | Projekt zagospodarowania terenu   | Data:<br>06.2019 |
| Opracował:                                                                        | mgr inż. Anna Lewandowska   | Rys. nr:<br>2.3  |

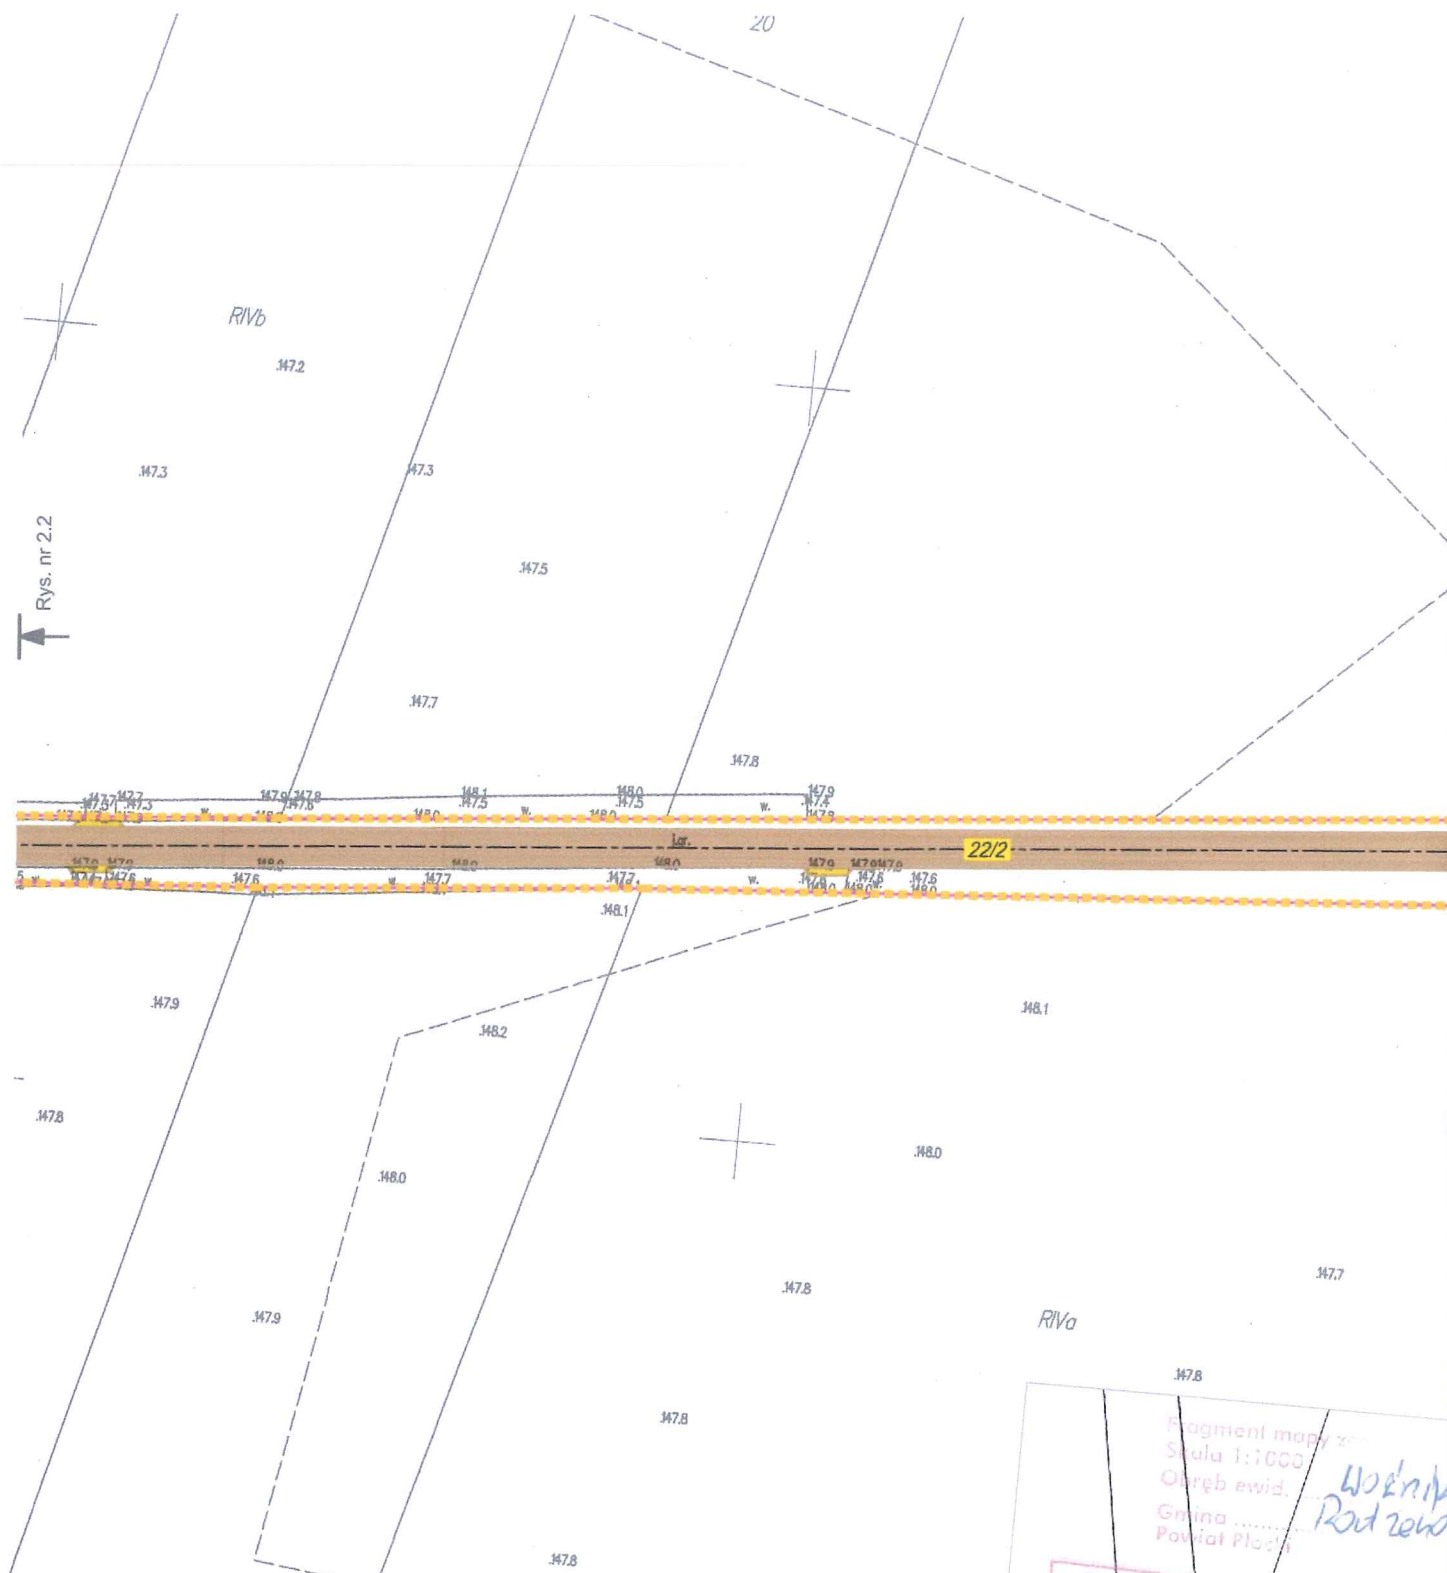

GMINA RADZANOWO  
 OBRĘB EWIDENCYJNY: ŚLEPKOWO KRÓLEWSKIE


Fragment mapy z:  
 Skala 1:1000  
 Obręb ewid. Woźniki  
 Gmina Radzanowo  
 Powiat Płocki

|                                                             |           |
|-------------------------------------------------------------|-----------|
| Pełnomocnictwo do wykreślenia mapy                          | 148.0     |
| Organ prowadzący podziałowy zespół geodetyczny - kontrolier | STARO     |
| Nazwa materiału zespołu                                     | M2p       |
| Identyfikator ewidencyjny materiału zespołu                 | P.1419    |
| Data wykonania kopii                                        | 15.05     |
| Imię, nazwisko i podpis osoby reprezentującej organ         | z up. STA |

Paweł STA  
 Geodeta w Wydziale Gospodarki Nieruchomościami

**LEGENDA**

- GRANICA OPRACOWANIA
- GRANICA PASA DROGOWEGO
- OŚ JEZDNI
- NAWIERZCHNIA GRUNTOWA ISTNIEJĄCA - DO REMONTU
- NAWIERZCHNIA GRUNTOWA ISTNIEJĄCA
- ISTNIEJĄCY ZJAZD / SKRZYŻOWANIE - UZUPEŁNIENIE NAWIERZCHNI
- 146 NR EWIDENCYJNY DZIAŁKI

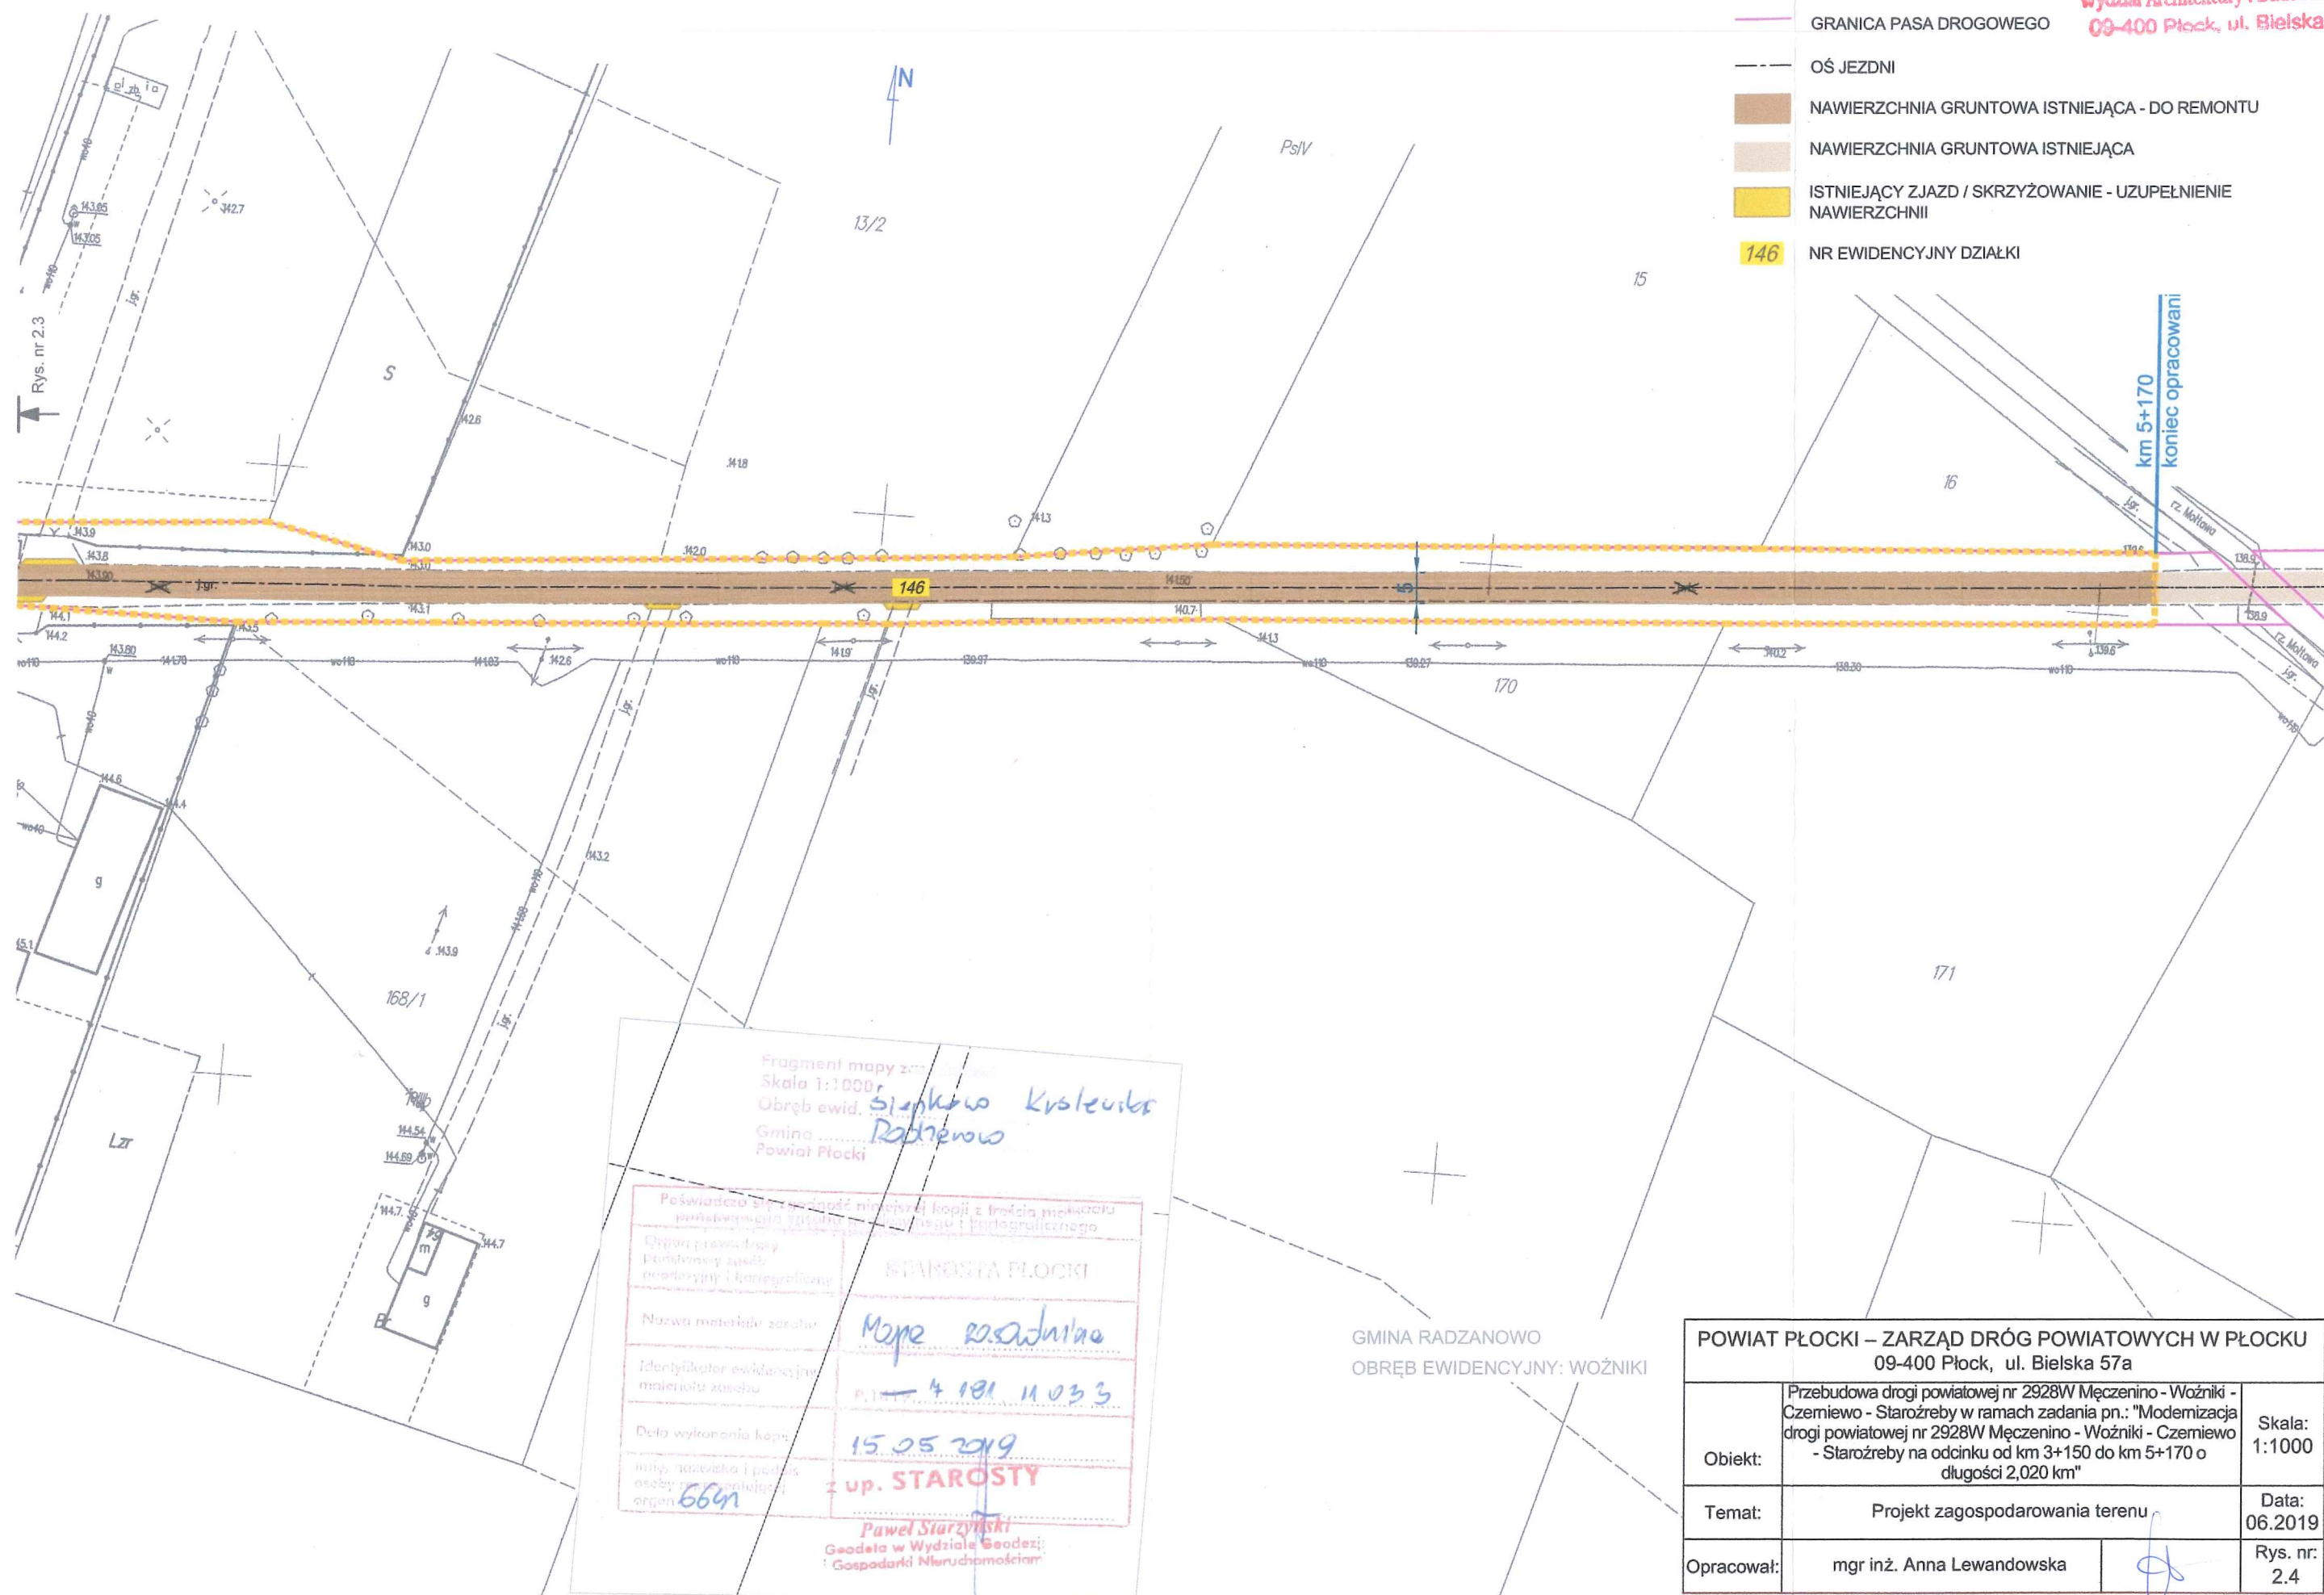


Fragment mapy z...  
Skala 1:1000  
Obręb ewid. *Stępkowo Krystuska*  
Gmina *Radzanowo*  
Powiat Płocki

|   |                        |
|---|------------------------|
| Poświadczam, że załącznik niniejszej kopii z treścią materiału planistycznego jest zgodny z oryginałem i jest prawdziwy. |                        |
| Opis przedmiotu budowlanego                                                                                              | STAROSTA PŁOCKI        |
| Nazwa materiału zarobku                                                                                                  | <i>Mapa rozdzielna</i> |
| Identyfikator ewidencyjny materiału zarobku                                                                              | <i>4 181 11033</i>     |
| Data wykonania kopii   | <i>15.05.2019</i>      |
| imię, nazwisko i podpis osoby wykonującej organ                                                                          | <i>664</i>             |
| up. STAROSTY   |                        |
| <i>Paweł Staryński</i><br>Geodeta w Wydziale Geodezji i Gospodarki Nieruchomościami                                      |                        |

GMINA RADZANOWO  
OBRĘB EWIDENCYJNY: WOŹNIKI

| POWIAT PŁOCKI – ZARZĄD DRÓG POWIATOWYCH W PŁOCKU<br>09-400 Płock, ul. Bielska 57a |   |               |
|-----------------------------------------------------------------------------------|---|---------------|
| Obiekt:                                                                           | Przebudowa drogi powiatowej nr 2928W Męczenino - Woźniki - Czerniewo - Starożreby w ramach zadania pn.: "Modernizacja drogi powiatowej nr 2928W Męczenino - Woźniki - Czerniewo - Starożreby na odcinku od km 3+150 do km 5+170 o długości 2,020 km" | Skala: 1:1000 |
| Temat:                                                                            | Projekt zagospodarowania terenu   | Data: 06.2019 |
| Opracował:                                                                        | mgr inż. Anna Lewandowska   | Rys. nr: 2.4  |

# PRZEMKRUJ PRZEZ DROGĘ (a-a)

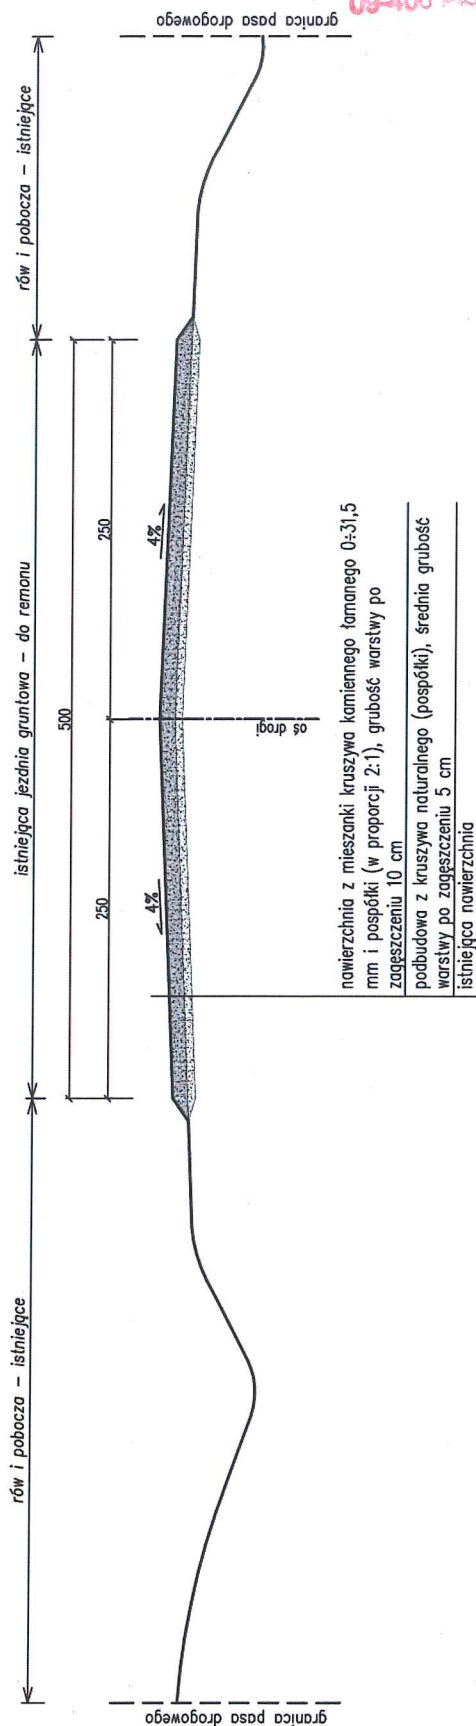

nowierzchnia z mieszanki kruszywa kamiennego łamanego 0-31,5 mm i pospółki (w proporcji 2:1), grubość warstwy po zagęszczeniu 10 cm

podbudowa z kruszywa naturalnego (pospółki), średnia grubość warstwy po zagęszczeniu 5 cm

istniejąca nowierzchnia

STAROSTWO POWIATOWE W PŁOCKU  
Wydział Architektury i Budownictwa  
09-400 Płock, ul. Bielska 59

## POWIAT PŁOCKI - ZARZĄD DRÓG POWIATOWYCH W PŁOCKU 09-400 Płock, ul. Bielska 57a

|            |   |  |  |                  |
|------------|---|--|--|------------------|
| Obiekt:    | Przebudowa drogi powiatowej nr 2928W Męczenino - Woźniki - Czerniewo - Starożreby w ramach zadania pn.: "Modernizacja drogi powiatowej nr 2928W Męczenino - Woźniki - Czerniewo - Starożreby na odcinku od km 3+150 do km 5+170 o długości 2,020 km" |  |  | Skala:<br>1:50   |
| Temat:     | Przekrój normalny   |  |  | Data:<br>06.2019 |
| Opracował: | mgr inż. Anna Lewandowska   |  |  | Rys. nr:<br>3    |

AB-11. 6743.655.2018 (nr rejestru organu administracji architektoniczno-budowlanej)

Płock 25.06.2019 (miejscowość i data)

**Powiat Płocki – Zarząd Dróg Powiatowych  
w Płocku**

(imię i nazwisko lub nazwa inwestora)

**ul. Bielska 57a**

(ulica lub miejscowość zamieszkania)


**09-400 Płock**

(kod pocztowy) – (miejscowość)

**24 267 68 39**

(numer telefonu kontaktowego)

**STAROSTA PŁOCKI**

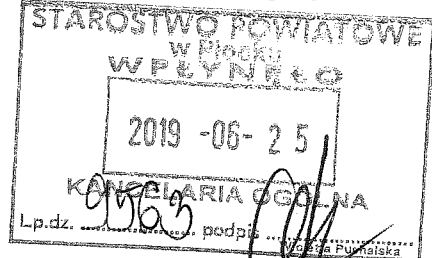

**ZGŁOSZENIE  
BUDOWY OBIEKTU BUDOWLANEGO  
WYKONYWANIA ROBÓT BUDOWLANYCH**

do Wydziału Architektury i Budownictwa  
Starostwa Powiatowego w Płocku  
1) 2019-06-25  
L.p.dz. 3365 podpis data

**UWAGA:** niniejszy druk nie dotyczy zgłoszenia:

- budowy wolno stojących budynków mieszkalnych jednorodzinnych, których obszar oddziaływania mieści się w całości na działce lub działkach, na których zostały zaprojektowane;
- przebudowy przegród zewnętrznych oraz elementów konstrukcyjnych budynków mieszkalnych jednorodzinnych, o ile nie prowadzi ona do zwiększenia dotychczasowego obszaru oddziaływania tych budynków;
- budowy sieci: elektroenergetycznej obejmującej napięcie znamionowe nie wyższe niż 1 kV, wodociągowej, kanalizacyjnej, ciepłej, telekomunikacyjnej;
- budowy wolno stojącego parterowego budynku stacji transformatorowej o powierzchni zabudowy do 35 m<sup>2</sup>;
- budowy kontenerowej stacji transformatorowej o powierzchni zabudowy do 35 m<sup>2</sup>.

**Na podstawie art. 29 i art. 30 ustawy z dnia 7 lipca 1994 r. - Prawo budowlane,  
zgłaszam zamiar:**

Przebudowa drogi powiatowej nr 2928W Męczenino – Woźniki – Czerniewo – Starożreby w ramach zadania pn.: „Modernizacja drogi powiatowej nr 2928W Męczenino – Woźniki – Czerniewo – Starożreby na odcinku od km 3+150 do km 5+170 o długości 2,020 km”

(rodzaj i zakres robót budowlanych)

**Sposób wykonywania robót budowlanych:**

Zakres robót zgodnie z opracowaniem stanowiącym załącznik do zgłoszenia

**Termin rozpoczęcia robót budowlanych:**

21 sierpnie 2019 roku

(nie krótszy niż 21 dni od dnia złożenia zgłoszenia)

**Adres zamierzenia budowlanego:**

|                        |                          |                    |
|------------------------|--------------------------|--------------------|
| działka(i) o nr ewid.: | 22/2                     | 146                |
| miejscowość /miasto:   | Słepkovo Królewskie      | Woźniki            |
| obręb:                 | 0022 Słepkovo Królewskie | 0027 Woźniki       |
| gmina:                 | 141910_2 Radzanowo       | 141910_2 Radzanowo |

**STAROSTWO POWIATOWE w PŁOCKU**  
Wydział Architektury i Budownictwa  
09-400 Płock, ul. Bielska 59

PRZYJĘTO BEZ SPRZECIWU  
zgodnie z art. 30 ust. 5 ustawy z dnia  
07.07.1994r. Prawo budowlane  
(Dz. U. Nr 156 poz. 1118 z 2006r.)

Kierownik Referatu  
Budownictwa

mgr inż. Marek Kalinowski

**DYREKTOR**  
Zarządu Dróg Powiatowych  
w Płocku

mgr inż. Marcin Błaszczyk  
(podpis inwestora lub osoby przez niego upoważnionej)

PŁOCK, DN. 19.07.2019

## Załączniki <sup>2)</sup>:

- ☒ Oświadczenie o posiadanym prawie do dysponowania ww. nieruchomością na cele budowlane, złożone na formularzu B-3, odpowiadającym wzorowi określone w załączniku nr 3 do § 1 pkt 3 rozporządzenia Ministra Infrastruktury i Budownictwa z dnia 24 sierpnia 2016 r. w sprawie wzorów: wniosku o pozwolenie na budowę lub rozbiórkę, zgłoszenia budowy i przebudowy budynku mieszkalnego jednorodzinnego, oświadczenia o posiadanym prawie do dysponowania nieruchomością na cele budowlane oraz decyzji o pozwoleniu na budowę lub rozbiórkę (Dz. U. z 2016 r. poz. 1493),<sup>2)</sup>
- ☒ W zależności od potrzeb – szkice lub rysunki <sup>3)</sup>
- a) .....
- b) .....
- c) .....
- ☒ Pozwolenia, uzgodnienia i opinie wymagane odrębnymi przepisami <sup>2)</sup>:
- a) .....
- b) .....
- c) .....
- ☐ dokument stwierdzający udzielenie pełnomocnictwa wraz z dowodem zapłaty opłaty skarbowej w wysokości 17 zł na rachunek Starostwa Powiatowego w Płocku Bank Spółdzielczy „Mazowsze” w Płocku nr 21 9042 0003 0000 0000 9000 0880,<sup>2)</sup>

Pozostałe załączniki do zgłoszenia budowy:<sup>2)</sup>

- ☐ **instalacji zbiornikowej na gaz płynny z pojedynczym zbiornikiem o pojemności do 7 m<sup>3</sup>:** projekt zagospodarowania działki lub terenu, który powinien być uzgodniony z podmiotem właściwym do spraw zabezpieczeń przeciwpożarowych, wraz z opisem technicznym instalacji, wykonane przez projektanta posiadającego odpowiednie uprawnienia budowlane.
- ☐ **przylączy:** projekt zagospodarowania działki lub terenu wraz z opisem instalacji, wykonany przez projektanta posiadającego wymagane uprawnienia budowlane.
- ☐ **obiektów małej architektury w miejscach publicznych:** projekt zagospodarowania działki lub terenu, wykonany przez projektanta posiadającego wymagane uprawnienia budowlane.

**Uwaga:** W opisanych powyżej przypadkach, projekt zagospodarowania działki lub terenu należy sporządzić na kopii aktualnej mapy zasadniczej.

<sup>1)</sup> niepotrzebne skreślić

<sup>2)</sup> właściwe zaznaczyć

<sup>3)</sup> usytuowanie zgłaszanego obiektu na mapie zasadniczej oraz odpowiednio rzuty i elewacje