



SZKIC LOKALIZACYJNY

LEGENDA:


- A, B, C – budynek główny/geriatryczny
- D – łącznik/taras
- E – budynek wielofunkcyjny

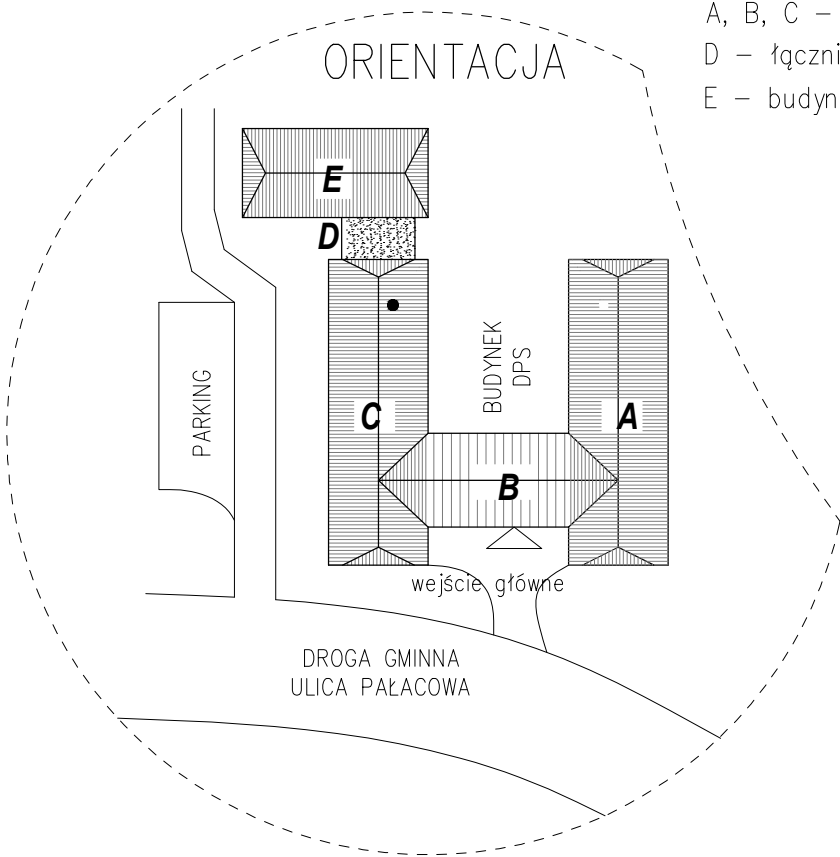

JEDNOSTKA PROJEKTOWA: BIURO PRZYGOTOWANIA INWESTYCJI ANDRZEJ GOLATOWSKI, ul. Kwiatowa 27, Nowe Miszewo 09-470, tel.: 694 152 651 /wszelkie prawa zastrzeżone/				
OBIEKT	ROBUDOWA ZNISZCZONEGO PODCZAS POŻARU BUDYNKU GŁÓWNEGO (GERIATRYCZNEGO) I WIELOFUNKCYJNEGO DOMU POMOCY SPOŁECZNEJ "NAD JAREM" W NOWYM MISZEWIE <i>Inwentaryzacja wykonano na podstawie obmiarów z natury i dokumentacji technicznej budynku</i>	PROJEKTANT mgr inż. Andrzej Gołatowski upr.: MAZ/0255/P00K/13	SPRAWDZAJĄCY	
ADRES OBIEKTU	Nowe Miszewo, ul. Pałacowa 2b, 09-470 Bodzanów Dom Pomocy Społecznej "Nad Jarem"	Asystent projektanta: inż. Michał Gołatowski	Skala: 1:100 Nr rys.: A1	
INWESTOR	Powiat Płocki, ul. Bielska 59, 09-400 Płock		Wrzesień 2019 r.	
TEMAT RYS.	SZKIC LOKALIZACYJNY BUDYNKU GŁÓWNEGO DOMU POMOCY SPOŁECZNEJ		branża: BUDOWLANA	

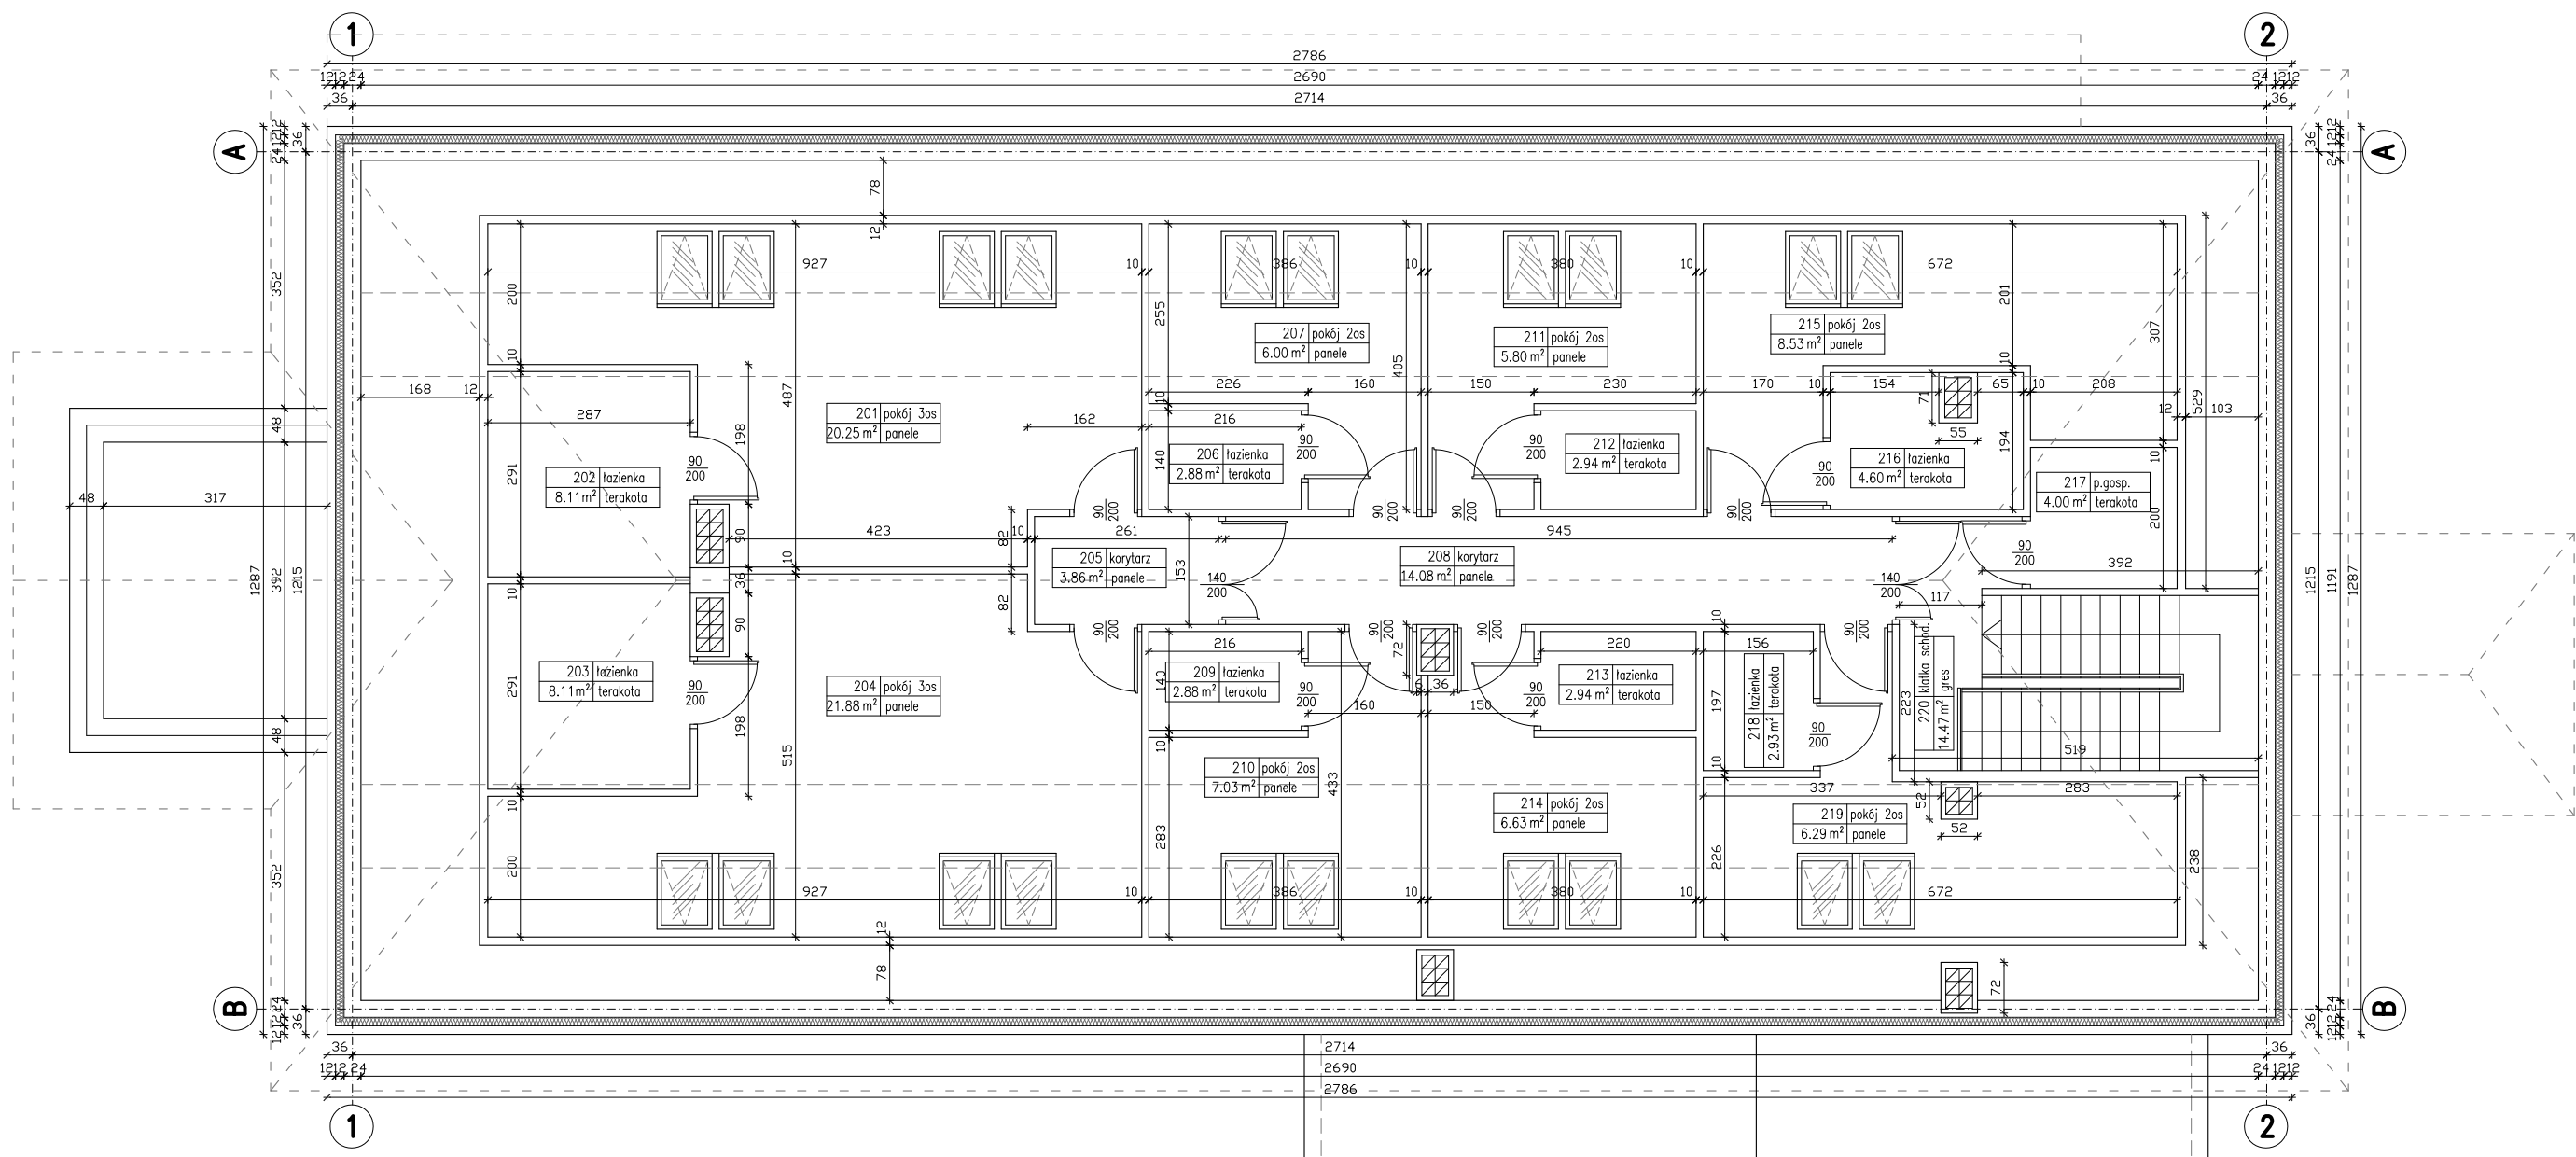


WYKAZ POMIESZCZEN - PODDASZE			
Nr	Nazwa pomieszczenia	Posadzka	Powierzchnia użytkowa - m ²
201	POKÓJ 3 OS	PANELE	20,25
202	ŁAZIENKA	TERAKOTA	8,11
203	ŁAZIENKA	TERAKOTA	8,11
204	POKÓJ 3 OS	PANELE	21,88
205	KORYTARZ	PANELE	3,86
206	ŁAZIENKA	TERAKOTA	2,88
207	POKÓJ 2 OS	PANELE	6,00
208	KORYTARZ	PANELE	14,08
209	ŁAZIENKA	TERAKOTA	2,88
210	POKÓJ 2 OS	PANELE	7,03
211	POKÓJ 2 OS	PANELE	5,80
212	ŁAZIENKA	TERAKOTA	2,94
213	ŁAZIENKA	TERAKOTA	2,94
214	POKÓJ 2 OS	PANELE	6,83
215	POKÓJ 2 OS	PANELE	8,53
216	ŁAZIENKA	TERAKOTA	4,60
217	POM. GOSPODARCZE	TERAKOTA	4,00
218	ŁAZIENKA	TERAKOTA	2,93
219	POKÓJ 2 OS	PANELE	6,29
220	KŁATKA SCHODOWA	GRES	14,47
221	SALA REHABILITACJI	PANELE	130,91
222	SALA REHABILITACJI	PANELE	26,35
223	ŁAZIENKA	TERAKOTA	5,94
224	KORYTARZ	PANELE	40,17
225	PRZEDPOKÓJ	TERAKOTA	3,69
226	ŁAZIENKA	TERAKOTA	4,45
227	POKÓJ	PANELE	6,53
228	KŁATKA SCHODOWA	GRES	22,85
229	POM. GOSPODARCZE	TERAKOTA	3,94
230	ŁAZIENKA	TERAKOTA	4,21
231	ŁAZIENKA	TERAKOTA	7,55
232	WC	TERAKOTA	1,21
233	PRZEDPOKÓJ	PANELE	3,86
234	ŚWIETLICA	PANELE	31,48
235	POM. GOSPODARCZE	PANELE	3,86
236	SALA SZKOLENIOWA	PANELE	70,23
237	POM. GOSPODARCZE	PANELE	14,08
238	ŁAZIENKA	TERAKOTA	6,51
239	KORYTARZ	PANELE	24,21
240	POKÓJ	PANELE	11,10
241	ŁAZIENKA	TERAKOTA	4,22
242	POM. SOCJALNE	PANELE	7,16
243	POKÓJ	PANELE	17,92
244	POKÓJ	PANELE	8,68
245	POKÓJ	PANELE	11,59
246	ŁAZIENKA	TERAKOTA	3,45
247	KORYTARZ	PANELE	54,21
248	POKÓJ	PANELE	13,54
249	POKÓJ	PANELE	9,37
250	KŁATKA SCHODOWA	GRES	12,43
251	POKÓJ	PANELE	8,36
	RAZEM		676,84

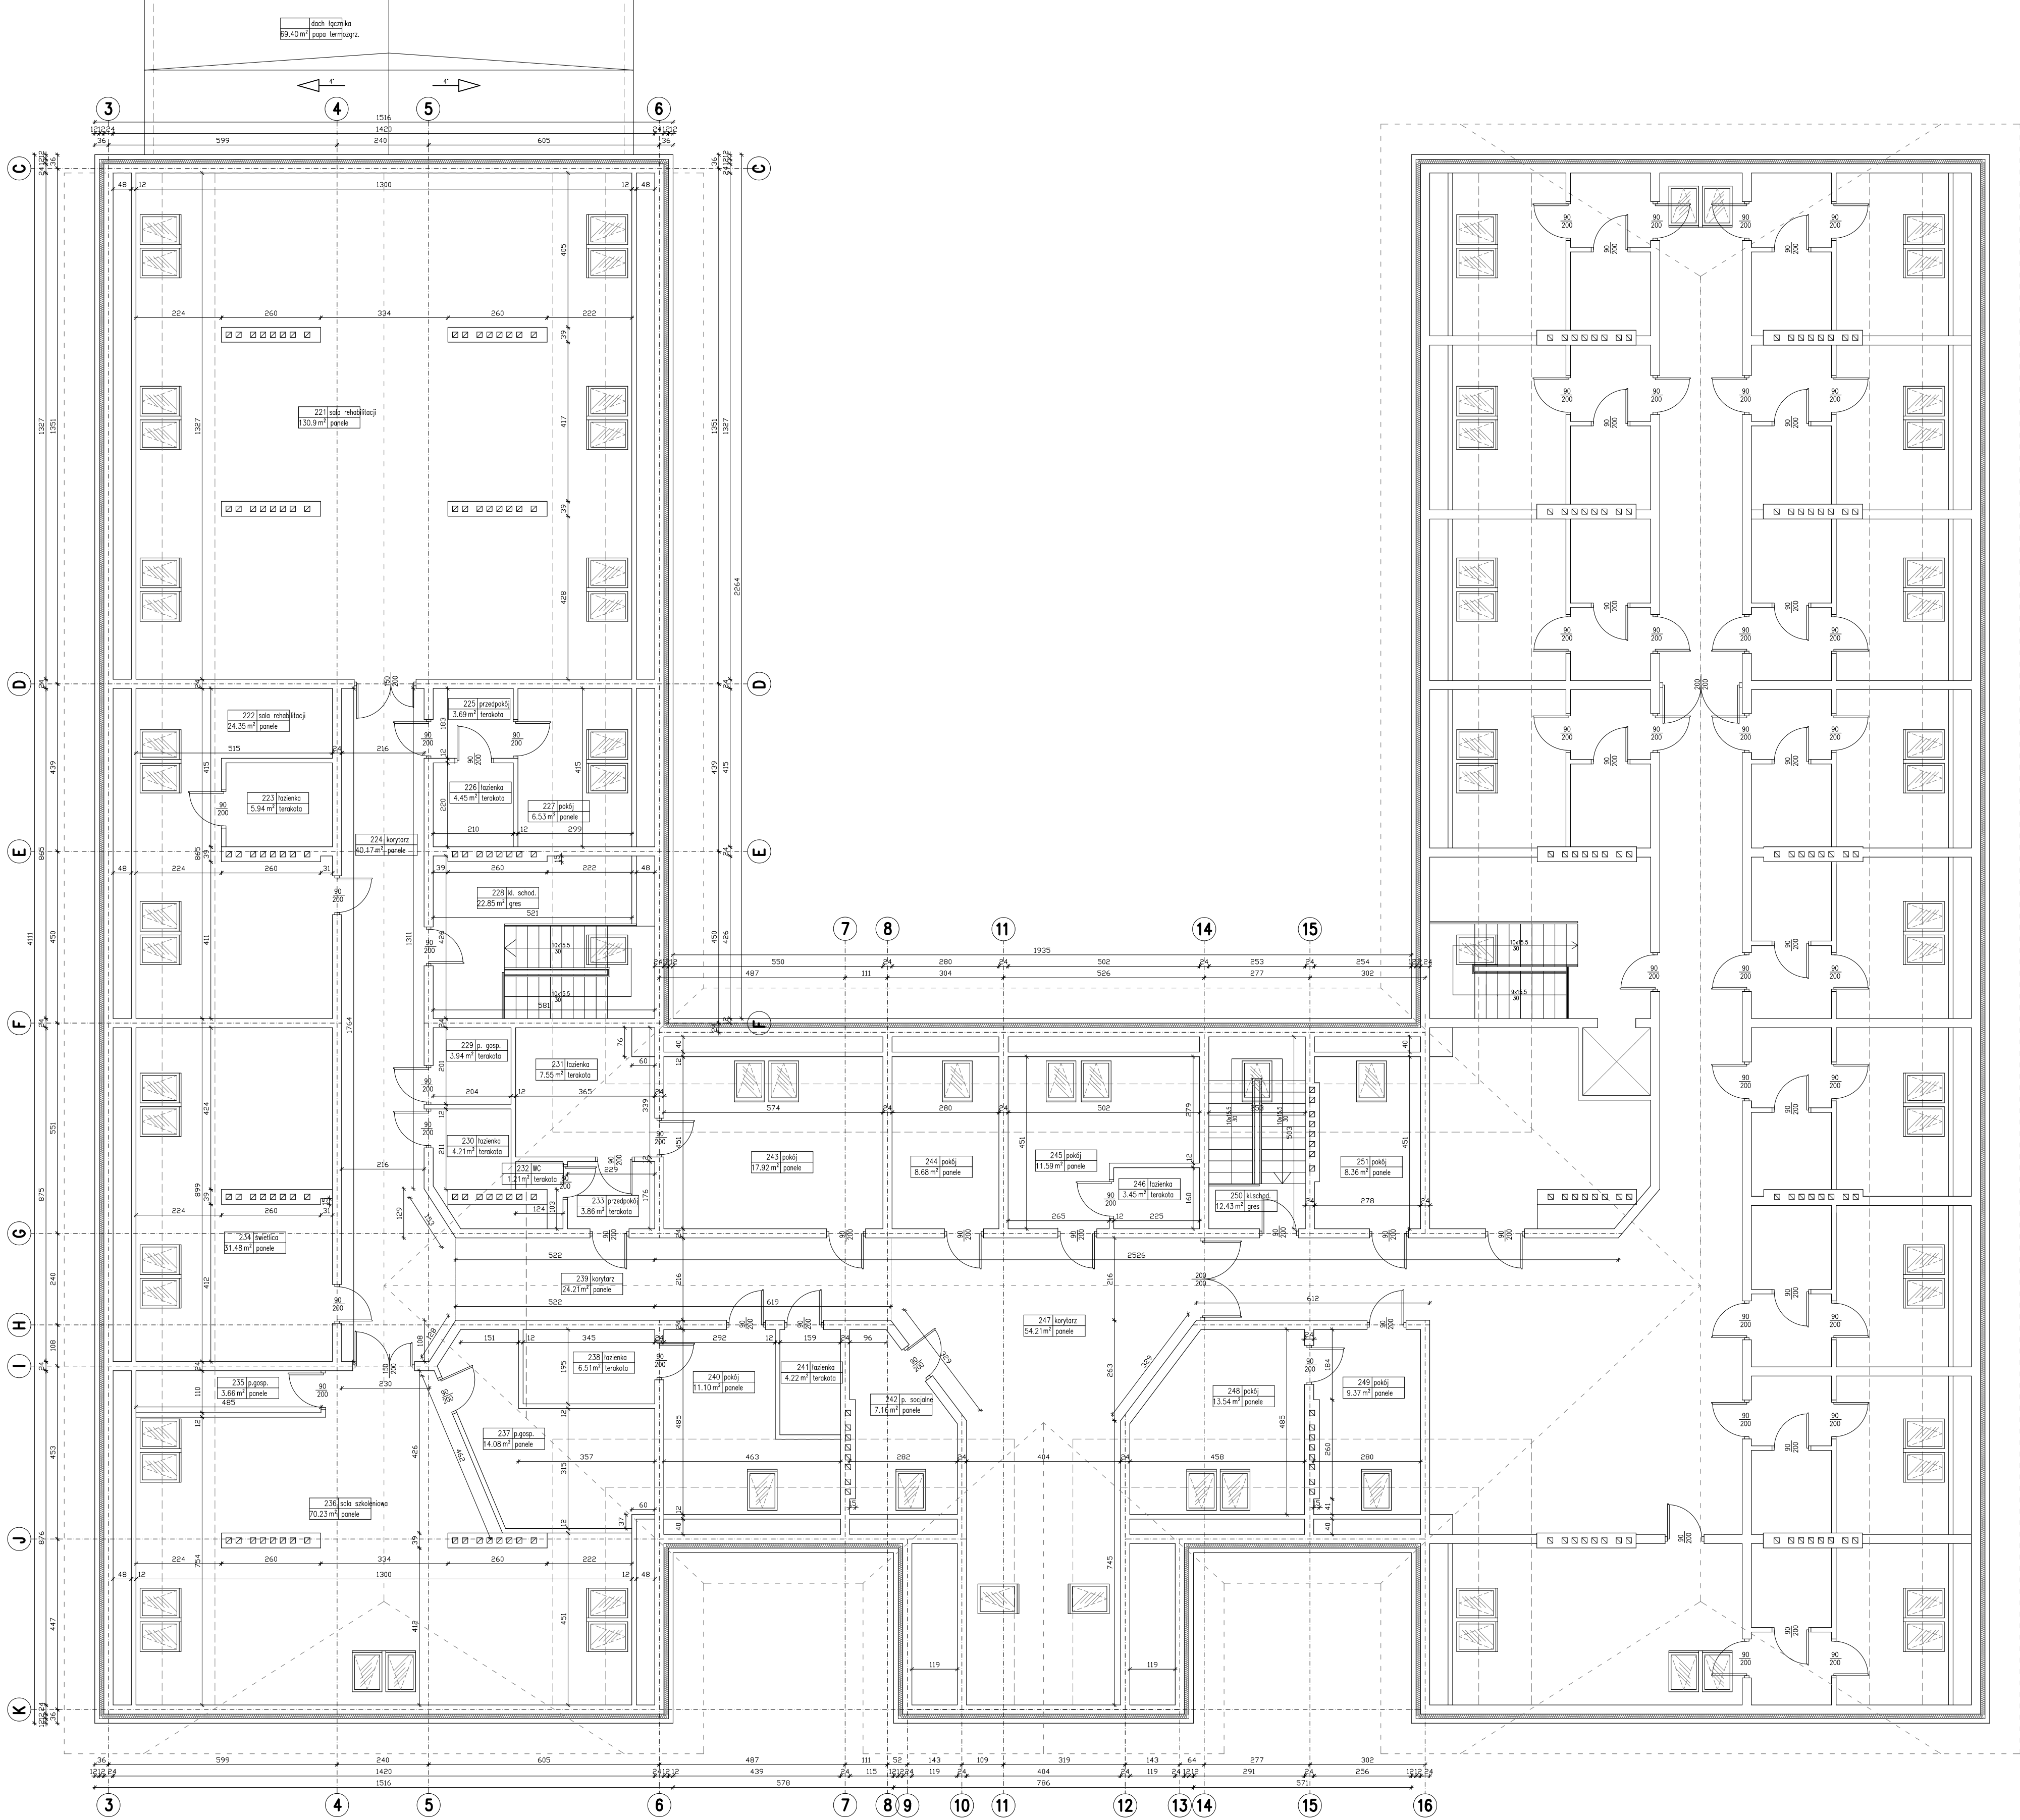


JEDYNOŚĆ PROJEKTOWA: BUREAU PRZYGOTOWANIA INWESTYCJI ANDRZEJ GŁATOWSKI, ul. Kwatowa 27, Nowe Miśzewo 09-470, tel. 694 152 651 / wszelkie prawa zastrzeżone /			
OBIEKT	ODBUDOWA ZNISZCZONEGO PODCZAS POŻARU BUDYNKU GŁÓWNEGO (GERIATRYCZNEGO) I WELOFUNKCYJNEGO DOMU POMOCY SPOŁECZNEJ "NAD JAREM" W NOWYM MIŚZEWIE	PROJEKTANT mgr inż. Andrzej Glatowski upr.: NAZ/0255/P00K/13	SPRAWDZAJĄCY
ADRES OBIEKTU	Nowe Miśzewo, ul. Polownicza 2b, 09-470 Budziszewo Dom Pomocy Społecznej "Nad Jarem"	Asyentent projektanta: mgr inż. Michał Glatowski	Wzrost 2019 r.
INWESTOR	Powiat Płocki, ul. Białoska 59, 09-400 Płock		
TEMAT RYS.	RZUT PODDASZA		Skala: 1:100 Nr rys.: A2 Wzrost 2019 r. BUDOWLANA

RZUT WIĘŻBY DACHOWEJ BUDYNKU GŁÓWNEGO DPS MISZEWO 1:100

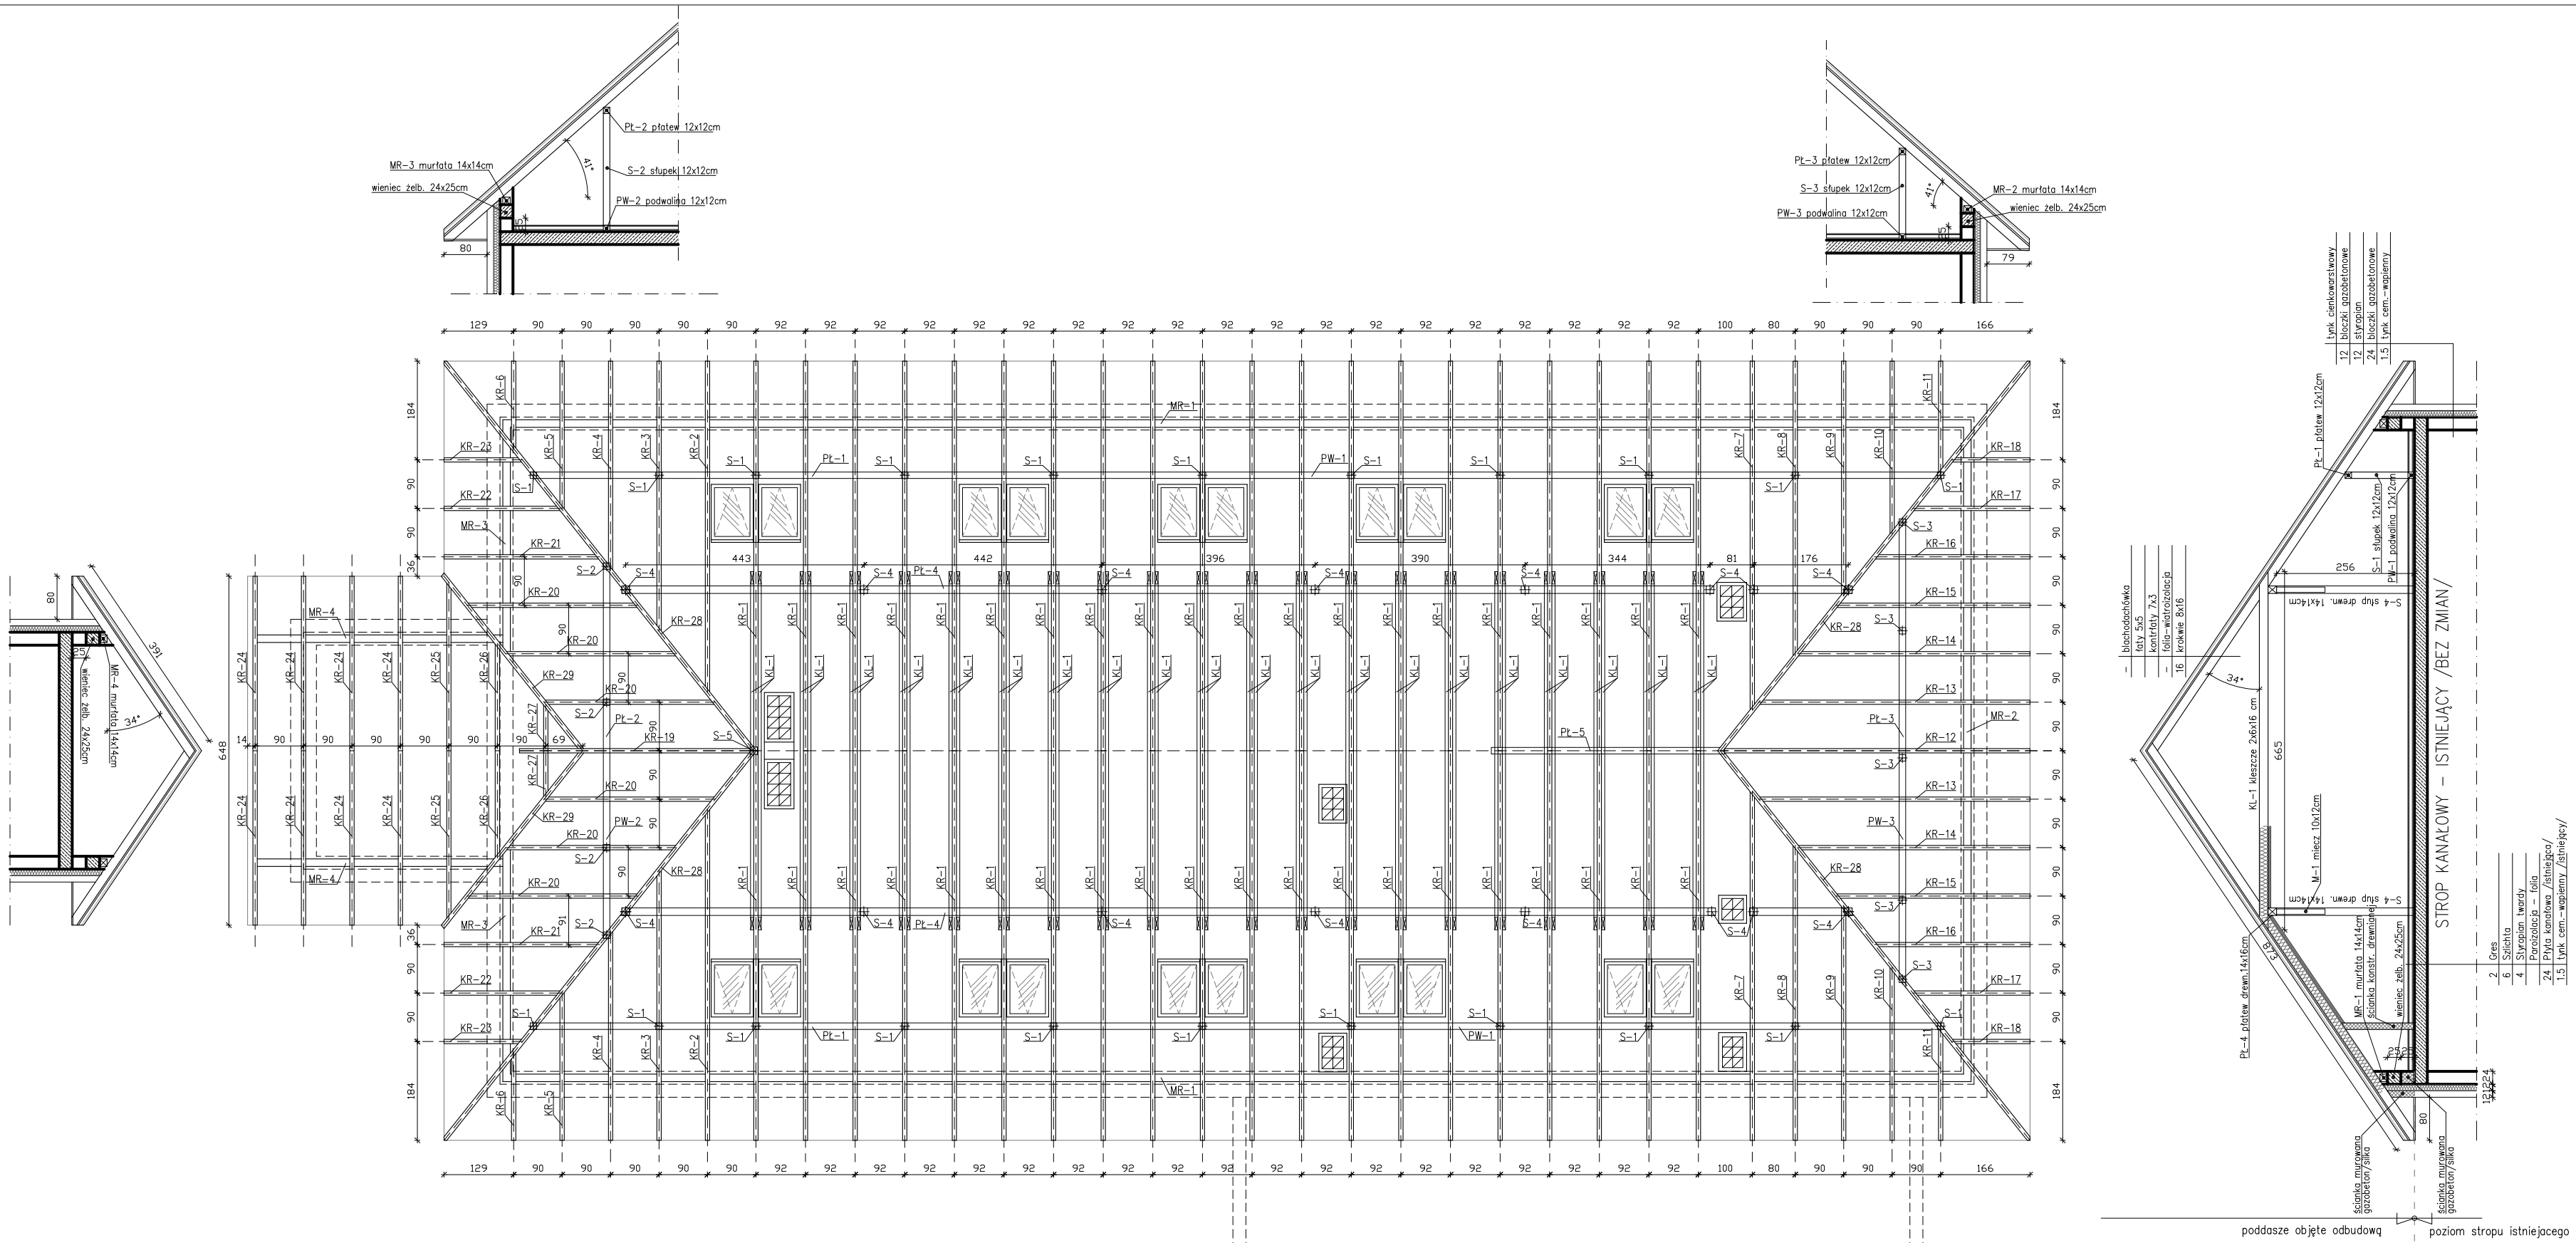


ZESTAWIENIE ELEMENTÓW DREWNA W BUDYNKU "E"

Element	Nr	Nazwa	Przekrój [cm]	Długość [cm]	Ilość	Objętość [m³]
KR	KR-1	Krośnik	8x16	873	40	4.47
	KR-2	Krośnik	8x16	741	2	0.180
	KR-3	Krośnik	8x16	604	2	0.155
	KR-4	Krośnik	8x16	468	2	0.120
	KR-5	Krośnik	8x16	331	2	0.085
	KR-6	Krośnik	8x16	194	2	0.050
	KR-7	Krośnik	8x16	780	2	0.200
	KR-8	Krośnik	8x16	680	2	0.169
	KR-9	Krośnik	8x16	523	2	0.134
	KR-10	Krośnik	8x16	387	2	0.098
	KR-11	Krośnik	8x16	220	2	0.064
	KR-12	Krośnik	8x16	744	1	0.095
	KR-13	Krośnik	8x16	655	2	0.168
	KR-14	Krośnik	8x16	561	2	0.144
	KR-15	Krośnik	8x16	469	2	0.120
	KR-16	Krośnik	8x16	375	2	0.096
	KR-17	Krośnik	8x16	282	2	0.072
	KR-18	Krośnik	8x16	188	2	0.048
	KR-19	Krośnik	8x16	568	1	0.073
	KR-20	Krośnik	8x16	410	6	0.315
MR	MR-1	Murłata	14x14	2727	1	5.098
	MR-2	Murłata	14x14	1229	1	0.241
	MR-3	Murłata	14x14	453	2	0.178
	MR-4	Murłata	14x14	458	2	0.180
	Suma					1.668
PW	PW-1	Podwalnia	12x12	2676	2	0.756
	PW-2	Podwalnia	12x12	700	1	0.101
	PW-3	Podwalnia	12x12	861	1	0.124
PL	PL-1	Platwiec	12x12	2626	2	0.756
	PL-2	Platwiec	12x12	700	1	0.101
	PL-3	Platwiec	12x12	861	1	0.124
	PL-4	Platwiec	14x16	2385	2	1.024
	PL-5	Platwiec	12x14	435	1	0.073
KL	KL-1	Kleszcz	2x6x16	665	20	2.554
	Suma					2.554
S	S-1	Ślip	12x12	105	22	0.333
	S-2	Ślip	12x12	215	4	0.124
	S-3	Ślip	12x12	160	5	0.115
	S-4	Ślip	14x14	296	16	0.803
	S-5	Ślip	14x14	477	1	0.093
M	M-1	Meczek	10x12	140	24	0.468
	Suma					0.468
RAZEM: 17.75 m³						

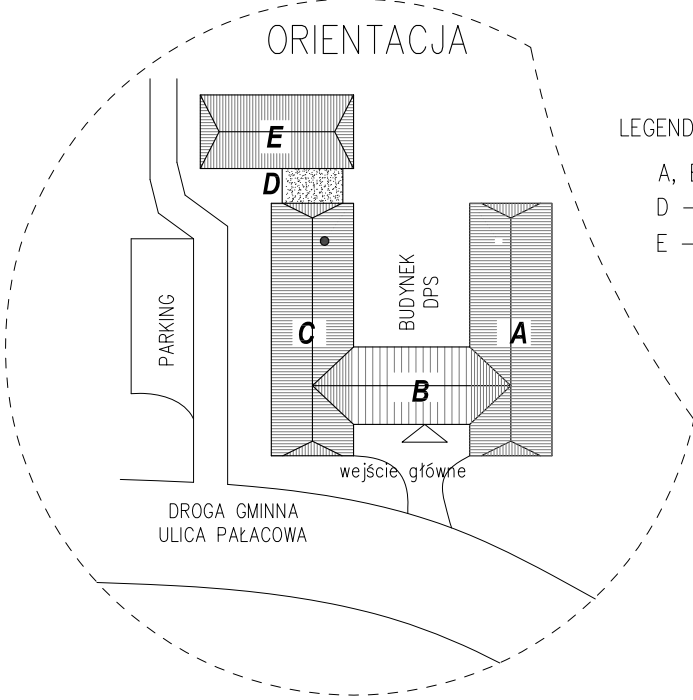


LEGENDA:
A, B, C – budynek główny/geriatryczny
D – łącznik/taras
E – budynek wielofunkcyjny

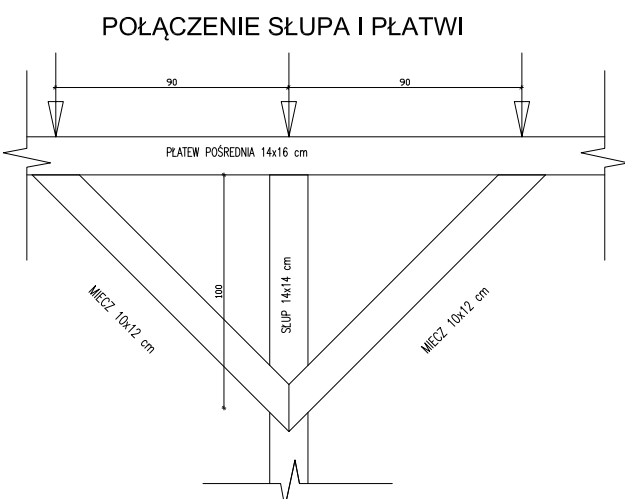


ZESTAWIENIE ELEMENTÓW DREWNA W BUDYNKU "B"

Element	Nr	Nazwa	Przekrój [cm]	Długość [cm]	Ilość	Objętość [m³]
KR	KR-58	Krośnik	8x16	111	2	0.028
	KR-59	Krośnik	8x16	210	2	0.054
	KR-60	Krośnik	8x16	309	1	0.040
	KR-61a	Krośnik	8x16	230	1	0.029
	KR-61b	Krośnik	8x16	407	1	0.062
	KR-61a	Krośnik	8x16	230	1	0.029
	KR-62	Krośnik	8x16	506	2	0.130
	KR-63	Krośnik	8x16	605	2	0.155
	KR-64	Krośnik	8x16	704	2	0.180
	KR-65	Krośnik	8x16	802	2	0.205
	KR-66	Krośnik	8x16	901	2	0.231
	KR-67	Krośnik	8x16	920	27	3.180
	KR-68	Krośnik	8x16	904	2	0.231
	KR-69	Krośnik	8x16	808	2	0.207
	KR-70	Krośnik	8x16	711	2	0.182
	KR-71	Krośnik	8x16	614	2	0.157
	KR-72	Krośnik	8x16	518	2	0.133
	KR-73	Krośnik	8x16	518	1	0.068
	KR-74	Krośnik	8x16	682	2	0.226
	KR-75	Krośnik	8x16	783	2	0.200
KR	KR-76	Krośnik	8x16	684	2	0.175
	KR-77	Krośnik	8x16	585	2	0.150
	KR-78	Krośnik	8x16	487	2	0.125
	KR-79	Krośnik	8x16	388	1	0.050
	KR-79a	Krośnik	8x16	230	1	0.029
	KR-80	Krośnik	8x16	289	1	0.037
	KR-81a	Krośnik	8x16	230	1	0.029
	KR-81b	Krośnik	8x16	289	1	0.037
	KR-81	Krośnik	8x16	190	2	0.049
	KR-82	Krośnik	8x16	91	2	0.023
	KR-83	Krośnik	10x16	1206	4	0.804
	KR-84	Krośnik	8x16	552	10	0.707
	KR-85	Krośnik	8x16	507	2	0.135
	KR-86	Krośnik	8x16	409	2	0.105
	KR-87	Krośnik	8x16	282	2	0.075
	KR-88	Krośnik	8x16	114	2	0.045
	KR-89	Krośnik	8x16	56	2	0.014
	KR-90	Krośnik	10x16	704	2	0.253
	Suma					8.657
MR	MR-9	Murłata	14x14	2028	1	0.397
	MR-10	Murłata	14x14	665	1	0.138
	MR-11	Murłata	14x14	657	1	0.138
	MR-12	Murłata	14x14	560	2	0.220
	MR-13	Murłata	14x14	680	2	0.267
PW	PW-8	Podwalnia	12x12	1490	1	0.215
	PW-9	Podwalnia	12x12	375	1	0.054
	PW-10	Podwalnia	12x12	855	1	0.123
	PW-11	Podwalnia	12x12	762	1	0.110
	Suma					0.502
PL	PL-18	Platwiec	14x16	2880	1	1.209
	PL-19	Platwiec	12x12	1490	1	0.215
	PL-20	Platwiec	12x12	375	1	0.054
	PL-21	Platwiec	12x12	855	1	0.123
	PL-22	Platwiec	12x12	762	1	0.110
KL	KL-3	Kleszcz	2x6x16	722	29	4.104
	Suma					4.104
S	S-8	Ślip	14x14	293	13	0.747
	S-9	Ślip	12x12	77	16	0.177
	Suma					0.924
M	M-3	Meczek	10x12	150	26	0.468
	Suma					0.468
RAZEM: 17.59 m³						

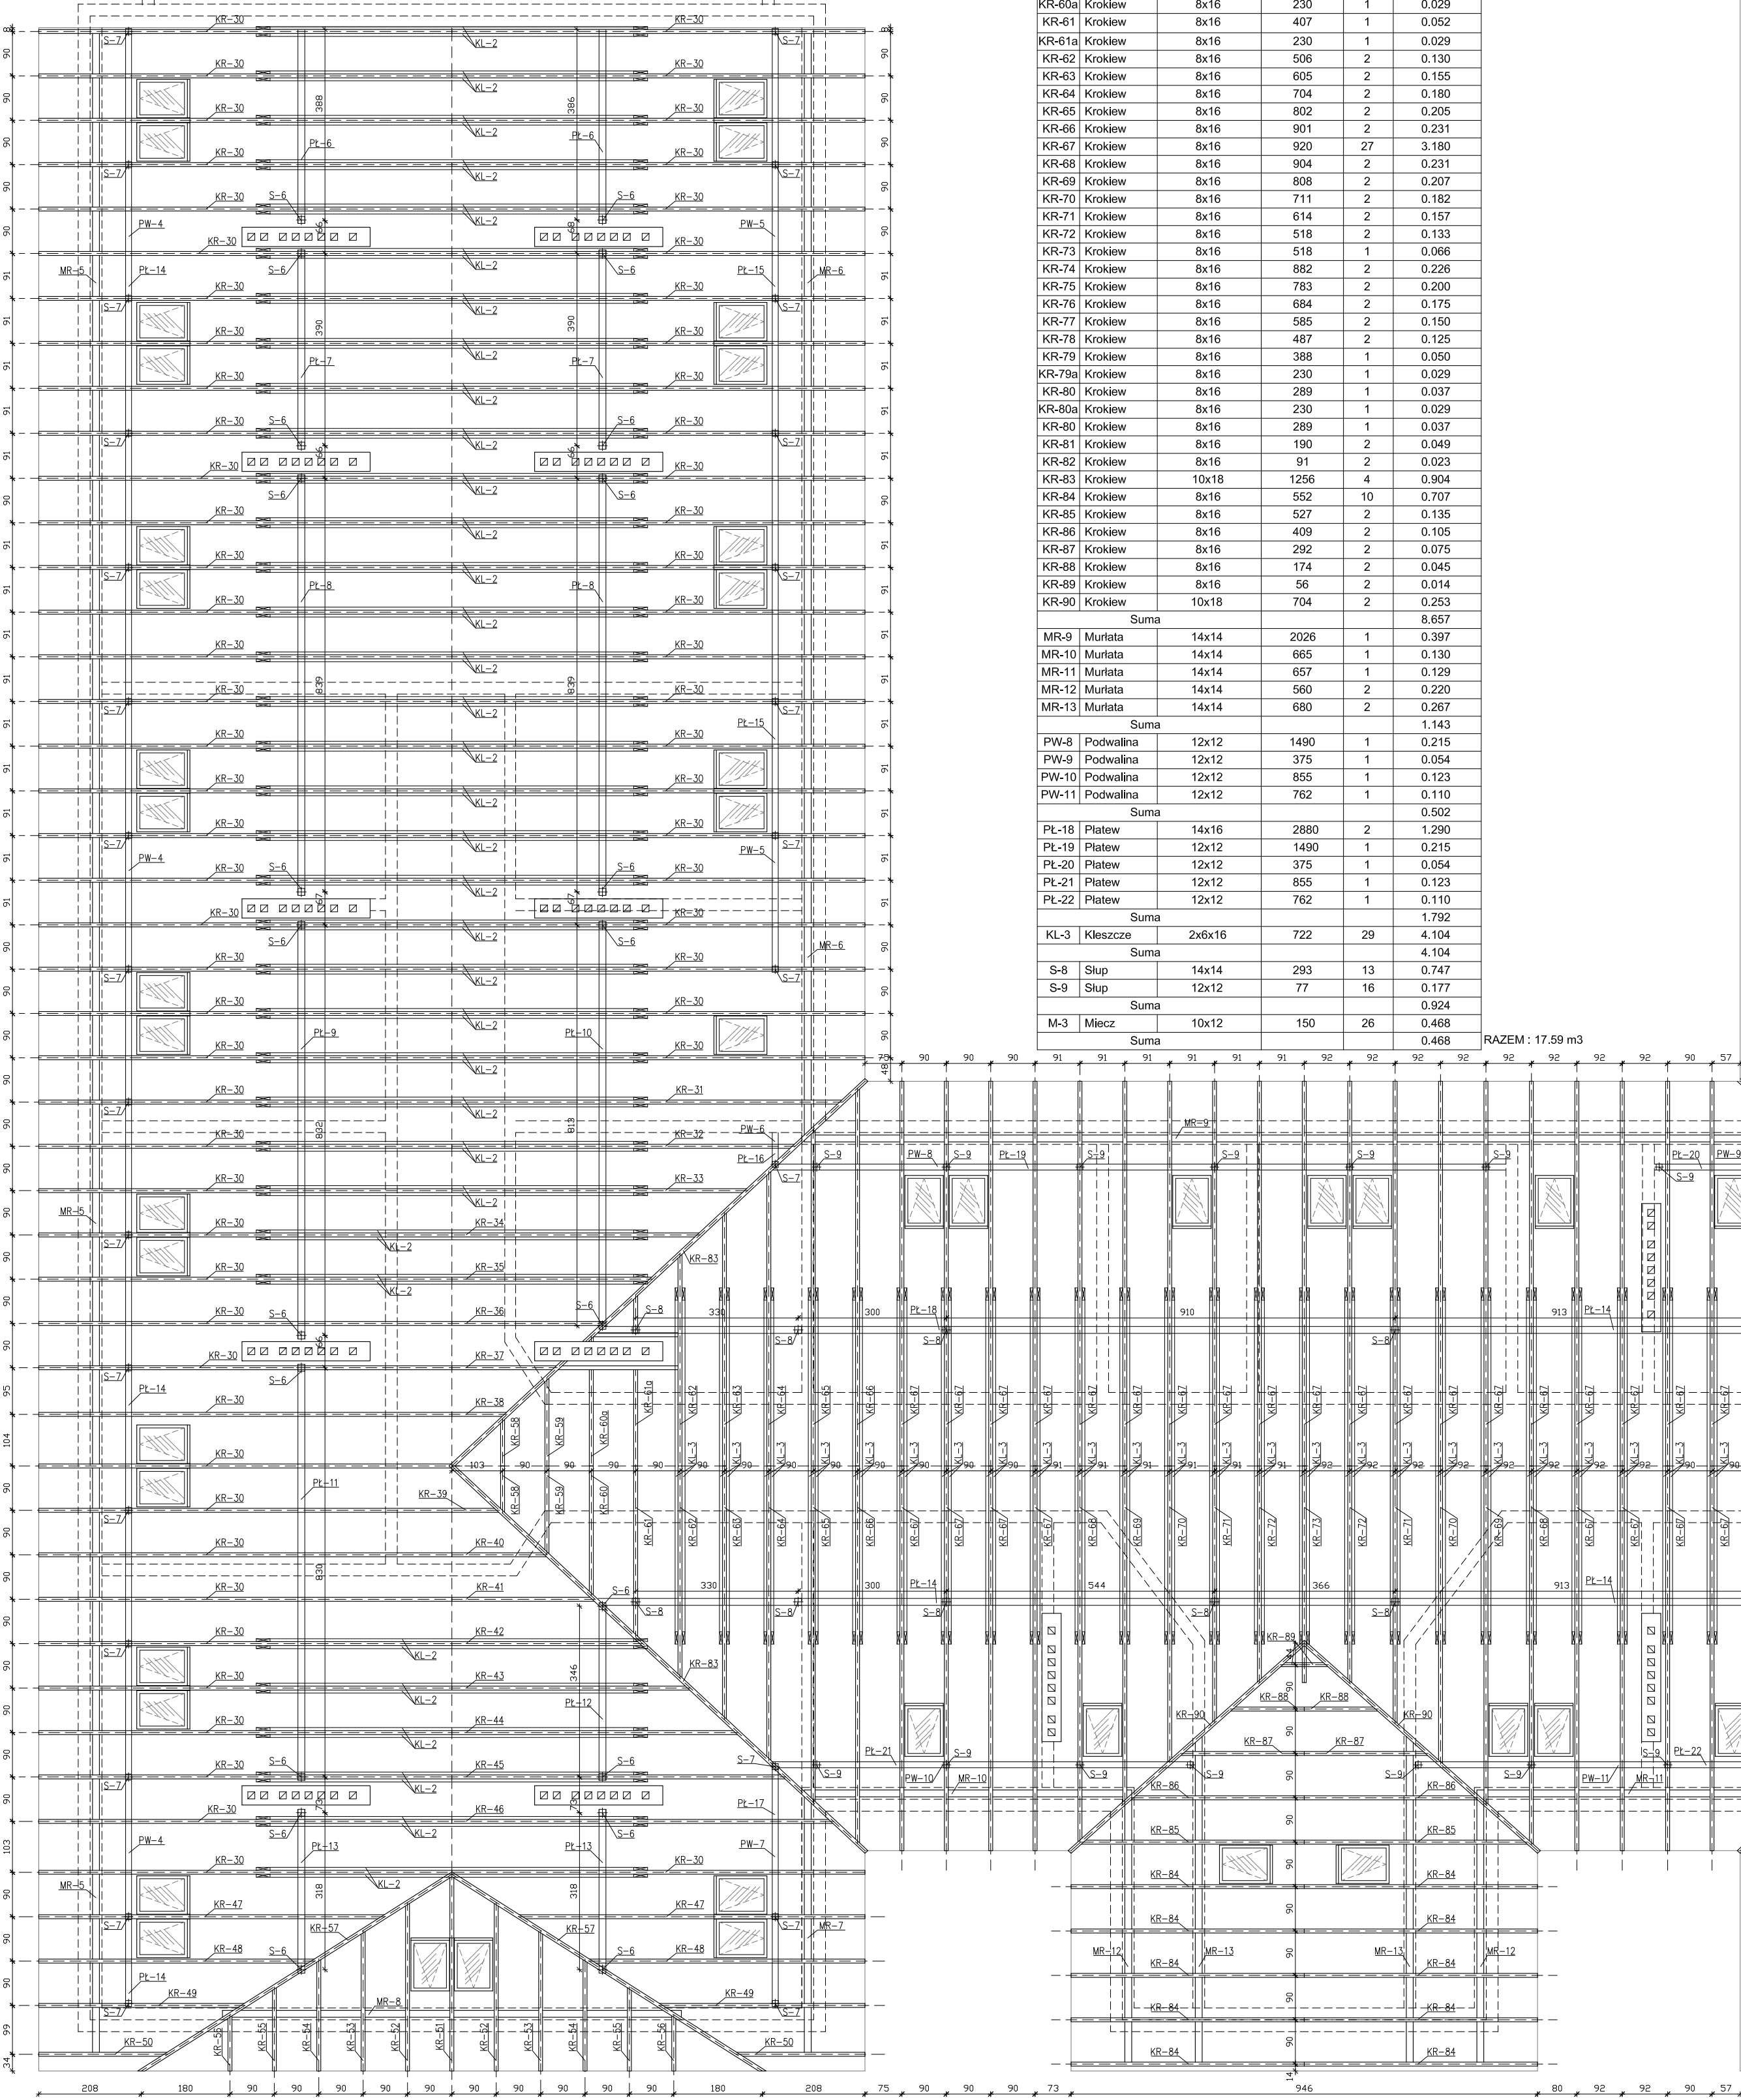

ZESTAWIENIE ELEMENTÓW DREWNA W BUDYNKU "C"

Element	Nr	Nazwa	Przekrój [cm]	Długość [cm]	Ilość	Objętość [m³]
KR	KR-30	Krośnik	8x16	968	67	8.30
	KR-31	Krośnik	8x16	913	1	0.117
	KR-32	Krośnik	8x16	801	1	0.103
	KR-33	Krośnik	8x16	691	1	0.086
	KR-34	Krośnik	8x16	580	1	0.074
	KR-35	Krośnik	8x16	468	1	0.060
	KR-36	Krośnik	8x16	357	1	0.046
	KR-37	Krośnik	8x16	245	1	0.031
	KR-38	Krośnik	8x16	128	1	0.016
	KR-39	Krośnik	8x16	110	1	0.014
	KR-40	Krośnik	8x16	222	1	0.028
	KR-41	Krośnik	8x16	334	1	0.043
	KR-42	Krośnik	8x16	446	1	0.067
	KR-43	Krośnik	8x16	557	1	0.071
	KR-44	Krośnik	8x16	669	1	0.086
	KR-45	Krośnik	8x16	781	1	0.100
	KR-46	Krośnik	8x16	893	1	0.114
	KR-47	Krośnik	8x16	909	2	0.207
	KR-48	Krośnik	8x16	645	2	0.165
	KR-49	Krośnik	8x16	482	2	0.123
KR	KR-50	Krośnik	8x16	300	2	0.077
	KR-51	Krośnik	8x16	537	1	0.069
	KR-52	Krośnik	8x16	438	2	0.117
	KR-53	Krośnik	8x16	381	2	0.098
	KR-54	Krośnik	8x16	304	2	0.078
	KR-55	Krośnik	8x16	227	2	0.058
	KR-56	Krośnik	8x16	151	2	0.038
	KR-57	Krośnik	10x18	835	2	0.301
	Suma					10.68
MR	MR-5	Murłata	14x14	4110	1	0.856
	MR-6	Murłata	14x14	2258	1	0.442
	MR-7	Murłata	14x14	540	1	0.106
	MR-8	Murłata	14x14	930	1	0.192
PW	PW-4	Podwalnia	12x12	4015	1	0.576
	PW-5	Podwalnia	12x12	1915	1	0.276
	PW-6	Podwalnia	12x12	76	1	0.011
	PW-7	Podwalnia	12x12	500	1	0.097
PL	PL-6	Platwiec	14x16	395	2	0.177
	PL-7	Platwiec	14x16	405	2	0.181
	PL-8	Platwiec	14x16	855	2	0.363
	PL-9	Platwiec	14x16	846	1	0.190
	PL-10	Platwiec	14x16	830	1	0.186
PL	PL-11	Platwiec	14x16	845	1	0.189
	PL-12	Platwiec	14x16	360	1	0.081
	PL-13	Platwiec	14x16	332	1	0.148
	PL-14	Platwiec	12x12	4015	1	0.578
	PL-15	Platwiec	12x12	1915	1	0.276
PL	PL-16	Platwiec	12x12	76	1	0.011
	PL-17	Platwiec	12x12	500	1	0.072
KL	KL-2	Kleszcz	2x6x16	793	35	5.329
	Suma					5.329
S	S-6	Ślip	14x14	263	22	0.263
	S-7	Ślip	12x12	84	28	0.338
M	M-2	Meczek	10x12	140	22	1.602
	Suma					0.370
JP	JP	Jętko pomoc.	8x16	160	56	1.147
	Suma					1.147
RAZEM: 24.074 m³						

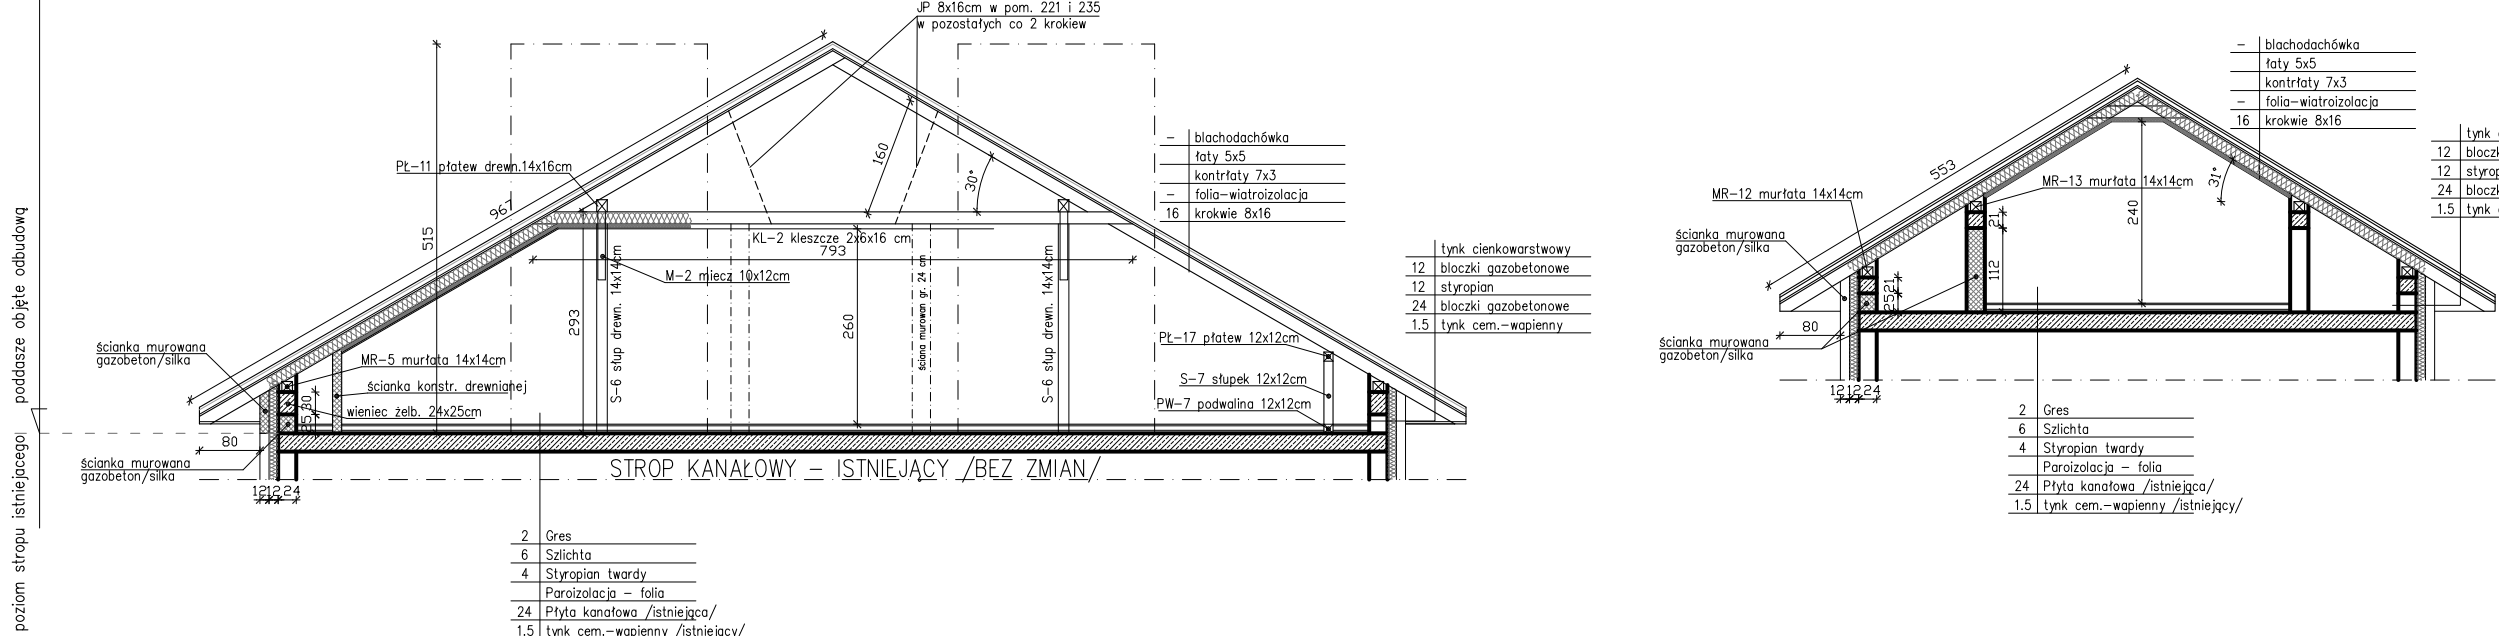

WYMIANA POKRYCIA DACHOWEGO WRAZ Z OBRÓBKAMI
BEZ WYMIANY I REMONTU WIĘŻBY DACHOWEJ

JEDYNOŚĆ PROJEKTOWA: BUREAU PRZYGOTOWANIA: INWESTYCJA: GOSZCZAKOWSKI, ul. Kwiatowa 27, Nowe Miśkiewo 09-470, tel. 694 152 651 /osobiste prawo zastępowania/		PROJEKTANT: mgr inż. Andrzej Goszczakowski mgr inż. Marcin Goszczakowski mgr inż. Marcin Goszczakowski		SPRAWDZAJĄCY: mgr inż. Andrzej Goszczakowski mgr inż. Marcin Goszczakowski mgr inż. Marcin Goszczakowski	
OBJEKT: OBUJĘTOŚĆ ZNISZCZONEGO PODCZAS POŻARU BUDYNKU GŁÓWNEGO (GERIATRYCZNEGO) WIELOFUNKCYJNEGO DOMU POMOCY SPOŁECZNEJ "NAJ JAREM" W NOWYM MIŚKIEWIE		ADRES OBJEKTU: Nowe Miśkiewo, ul. Pałacowa 2b, 09-470 Bożonów Dom Pomocy Społecznej "Naj Jarem"		INWESTOR: Powiat Piski, ul. Błęska 59, 09-400 Płock	
TEMAT RYS: RZUT WIĘŻBY DACHOWEJ Z PRZEKROJAMI PONAD STROPEN PARTERU		Aspekt: projektanta Kod: Michal Goscicki		Wzrost: 2019 r. brzoza BUDOWLANA	



ODTWORZENIE ŚCIAN KOLANKOWYCH, WIĘŻBY DACHOWEJ, MONTAŻ POKRYCIA DACHOWEJ WRAZ Z OBRÓBKAMI I OKNAŁAMI POŁĄCZOWYMI

RZUT DACHU BUDYNKU GŁÓWNEGO DPS MISZEWO 1:100

POWIERZCHNIA DACHU budynku A+B+C+E = 756.99+525.47+728.16+566.08 =2576.70 m2

LEGENDA:

- A, B, C – budynek główny/geriatryczny
- D – łącznik/taras
- E – budynek wielofunkcyjny

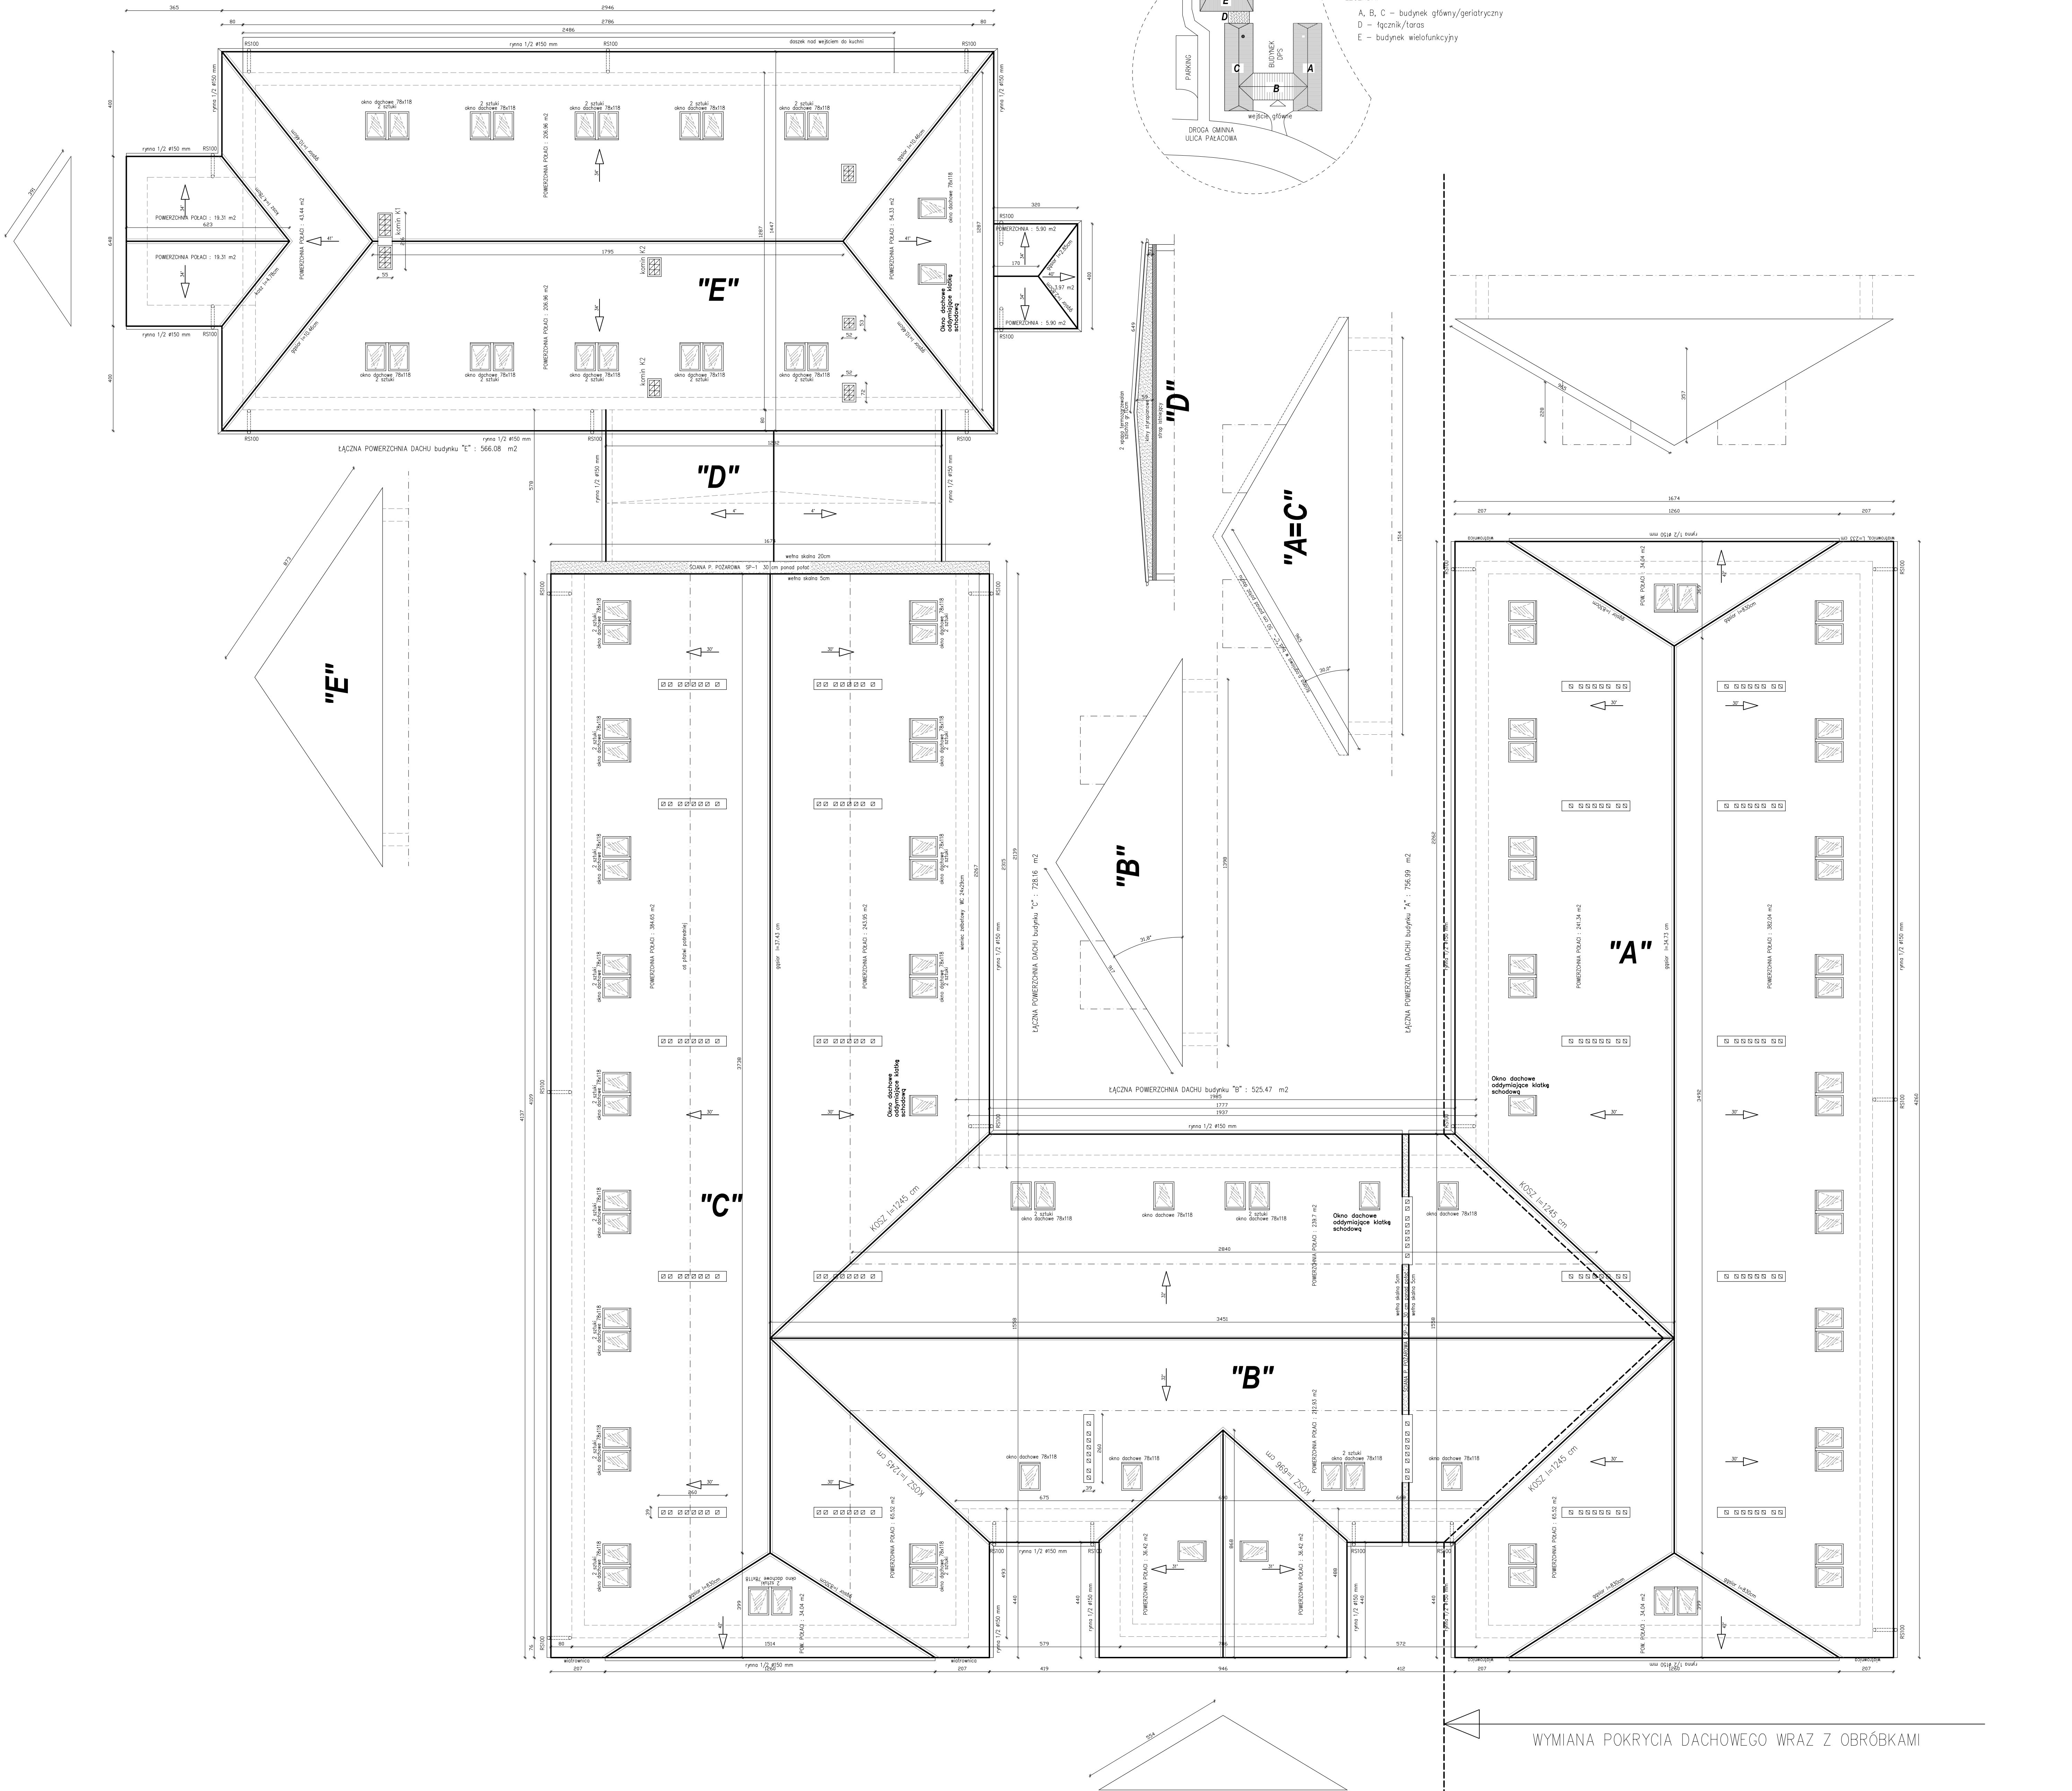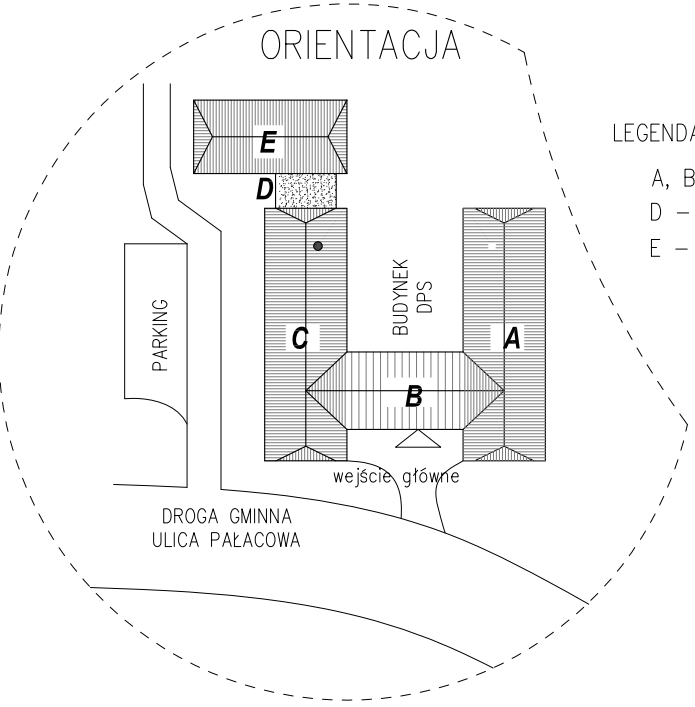


ODTWORZENIE ŚCIAN KOLANKOWYCH, WIĘŻBY DACHOWEJ, MONTAŻ POKRYCIA DACHOWEGO WRAZ Z OBRÓBKAMI I OKNAAMI POŁĄCZOWYMI

JEDYNOŚĆ PROJEKTOWA: BIURO PRZYGOTOWANIA INWESTYCJI ANDRZEJ GŁATOWSKI, ul. Kwaśniewa 27, Nowe Miśzewo 09-470, tel: 694 152 651 / e-mail: biuro@projektowa.pl		PROJEKTANT		SPRAWDZAJĄCY	
OBJEKT		ODRĘCZNA ZNACZĄCA PODCZAS POŻARU BUDYNKU GŁÓWNEGO (GERIATRYCZNEGO) I WIELOFUNKCYJNEGO DOMU POMOCY SPOŁECZNEJ "NAD JAREM" W NOWYM MIŚZEWIE		mgr inż. Andrzej Glatowski upr.: NAZ/0255/POOK/13	
ADRES OBJEKTU		Nowe Miśzewo, ul. Pakaciov 29, 09-470 Budziszewo Dom Pomocy Społecznej "Nad Jarem"		Asystent projektanta: mgr inż. Michał Glatowski	
INWESTOR		Powiat Płocki, ul. Białoska 59, 09-400 Płock		Wzrost: 2019 r.	
TEMAT RYS.		RZUT DACHU		tytuł: BUDOWLANA	


ŚCIANA ODDZIELENIA P.POŻ. W OSI C-C
powierzchnia ściany 46.01 m²

- ściana docieplona od zewnątrz wełną mineralną w płytach elewacyjnych gr. 20 cm /BSO/ powierzchnia docieplenia 52.10m²
- ściana docieplona od wewnątrz wełną mineralną w płytach elewacyjnych gr. 5 cm /BSO/ /docieplenie ponad stropem poddasza/ powierzchnia docieplenia 16.92m²
- obróbka ściany z blachy powlekanej

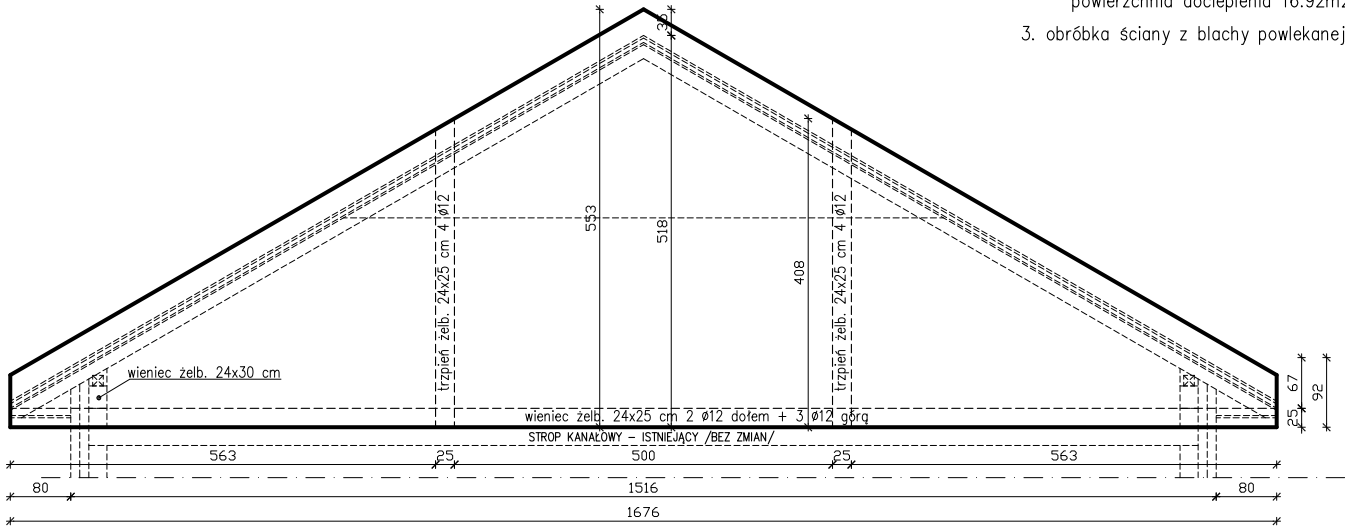


ŚCIANA ODDZIELENIA P.POŻ. W OSI 15-15
powierzchnia ściany 27.82 m²


- ściana docieplona obustronnie wełną mineralną w płytach elewacyjnych gr. 5 cm /BSO/ /docieplenie ponad stropem poddasza/ powierzchnia docieplenia 15.61m²
- obróbka ściany z blachy powlekanej

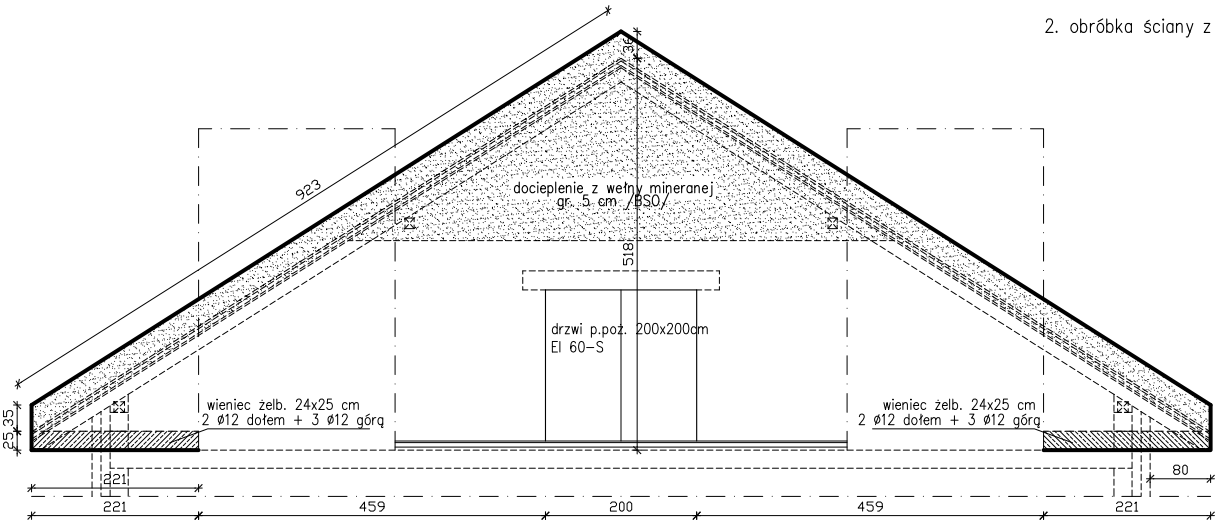

ŚCIANY POPRZECZNE W BUDYNKU "C"
/SCHEMAT ŚCIAN KONSTRUKCYJNYCH/

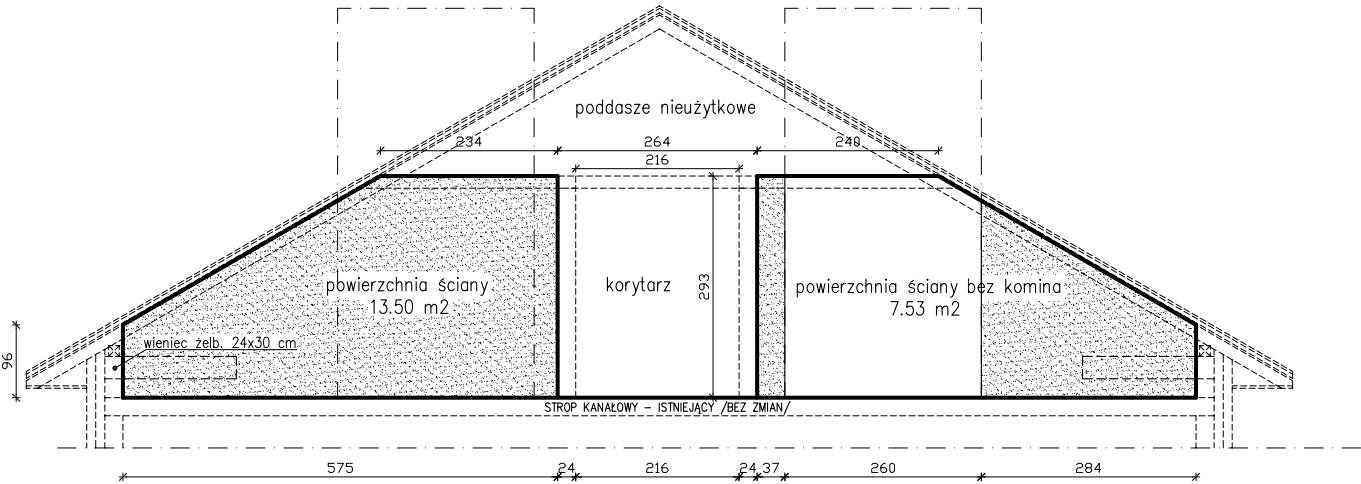

ŚCIANY POPRZECZNE W BUDYNKU "B"
/SCHEMAT ŚCIAN KONSTRUKCYJNYCH/

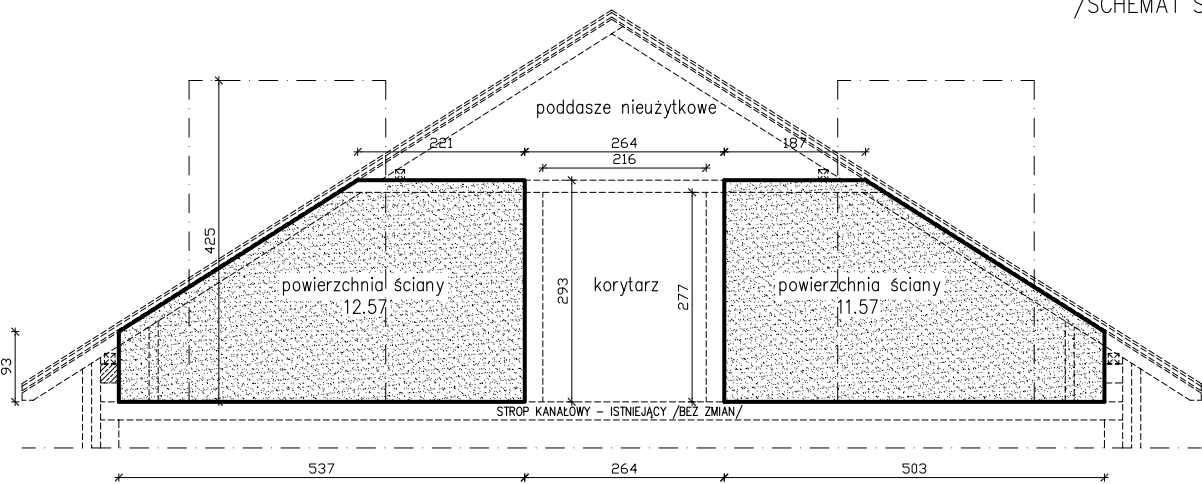

JEDNOSTKA PROJEKTOWA:BIURO PRZYGOTOWANIA INWESTYCJI ANDRZEJ GOLATOWSKI, ul. Kwiatowa 27, Nowe Miszewo 09-470, tel.: 694 152 651 /wszelkie prawa zastrzeżone/

OBIEKT	ROBUDOWA ZNISZCZONEGO PODCZAS POŻARU BUDYNKU GŁÓWNEGO (GERIATRYCZNEGO) I WIELOFUNKCYJNEGO DOMU POMOCY SPOŁECZNEJ "NAD JAREM" W NOWYM MISZEWIE	PROJEKTANT	SPRAWDZAJĄCY		
	<i>inwentaryzację wykonano na podstawie obmiarów z natury i dokumentacji technicznej budynku</i>	mgr inż. Andrzej Golatowski upr.: MAZ/0255/P00K/13			
ADRES OBIEKTU	Nowe Miszewo, ul. Pałacowa 2b, 09-470 Bodzanów Dom Pomocy Społecznej "Nad Jarem"			Skala: 1:100	Nr rys.: A5
INWESTOR	Powiat Płocki, ul. Bielska 59, 09-400 Płock	Asystent projektanta: inż. Michał Golatowski		Wrzesień 2019 r.	
TEMAT RYS.	SCHEMAT ŚCIAN ODDZIELENIA P.POŻ I POPRZECZNYCH			branża: BUDOWLANA	