

Informacja Burmistrza Gminy i Miasta Nisko o zamiarze udostępnienia kanału technologicznego

Na podstawie art. 39 ust. 6a ustawy z dnia 21 marca 1985r. o drogach publicznych (Dz.U. z 2015 r. poz. 460 z późn. zm.) Burmistrz Gminy i Miasta Nisko, jako zarządca drogi informuje, że przygotowywana jest dokumentacja projektowa do realizacji zadania inwestycyjnego pod nazwą: „**Budowa drogi gminnej równoległej do ul. Nowej w Nisku wraz z budową ciągu pieszo-rowerowego od ul. Bajaka do ul. Rzeszowskiej w Nisku**”.

W ramach inwestycji może powstać obowiązek wybudowania w pasie drogowym kanału teletechnicznego, o ile w ciągu 60 dni od dnia umieszczenia niniejszej informacji na stronie internetowej, zgłosi się podmiot zainteresowany udostępnieniem takiego kanału.

Stosownie do art.39 ust.6 pkt 2 ustawy o drogach publicznych zainteresowanie udostępnieniem kanału technologicznego można zgłaszać w terminie 60 dni od dnia ogłoszenia niniejszej informacji na stronie internetowej Gminy i Miasta Nisko.

Zgłoszenia należy kierować w formie pisemnej na adres:

Burmistrz Gminy i Miasta Nisko
Plac Wolności 14
37-400 Nisko

Zgłoszenie powinno zawierać informację dotyczącą wymagań, jakie winien spełniać kanał technologiczny do potrzeb lokalizacji urządzeń infrastruktury technicznej.

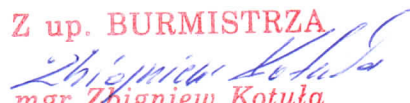
Burmistrz Gminy i Miasta Nisko informuje ponadto, że:

1. Jak stanowi art.4 pkt 15a ustawy o drogach publicznych, kanał technologiczny to ciąg osłonowych elementów obudowy, studni kablowych oraz innych obiektów lub urządzeń służących do eksploatacji:
 - a. Urządzeń infrastruktury technicznej związanych z potrzebami ruchu drogowego,
 - b. Linii telekomunikacyjnych wraz z zasilaniem oraz linii energetycznych, niezwiązanych z potrzebami zarządzania drogami lub potrzebami ruchu drogowego.
2. Zgodnie z art. 39 ust. 6b ustawy o drogach publicznych, podmiot, który zgłosi zainteresowanie udostępnieniem przez zarządcę drogi kanału technologicznego, a następnie po jego wybudowaniu nie złoży oferty (zawarcia umowy wynajmu lub dzierżawy kanału) jest zobowiązany zwrócić zarządcy drogi koszty wybudowania kanału technologicznego, o ile nie udostępniono tego kanału innym podmiotom.
3. Zgodnie z art. 39 ust. 7 ustawy o drogach publicznych kanał technologiczny udostępniany byłby za opłatą, na zasadach uregulowanych w art. 39 ust. 7-7f ustawy.

Niniejsza informacja zostaje podana do publicznej wiadomości na stronie internetowej Gminy i Miasta Nisko www.bip.nisko.pl oraz przesłana do wiadomości:

Prezesowi Urzędu Komunikacji Elektronicznej
ul. Kasprzaka 18/20
01-211 Warszawa
uke@uke.gov.pl

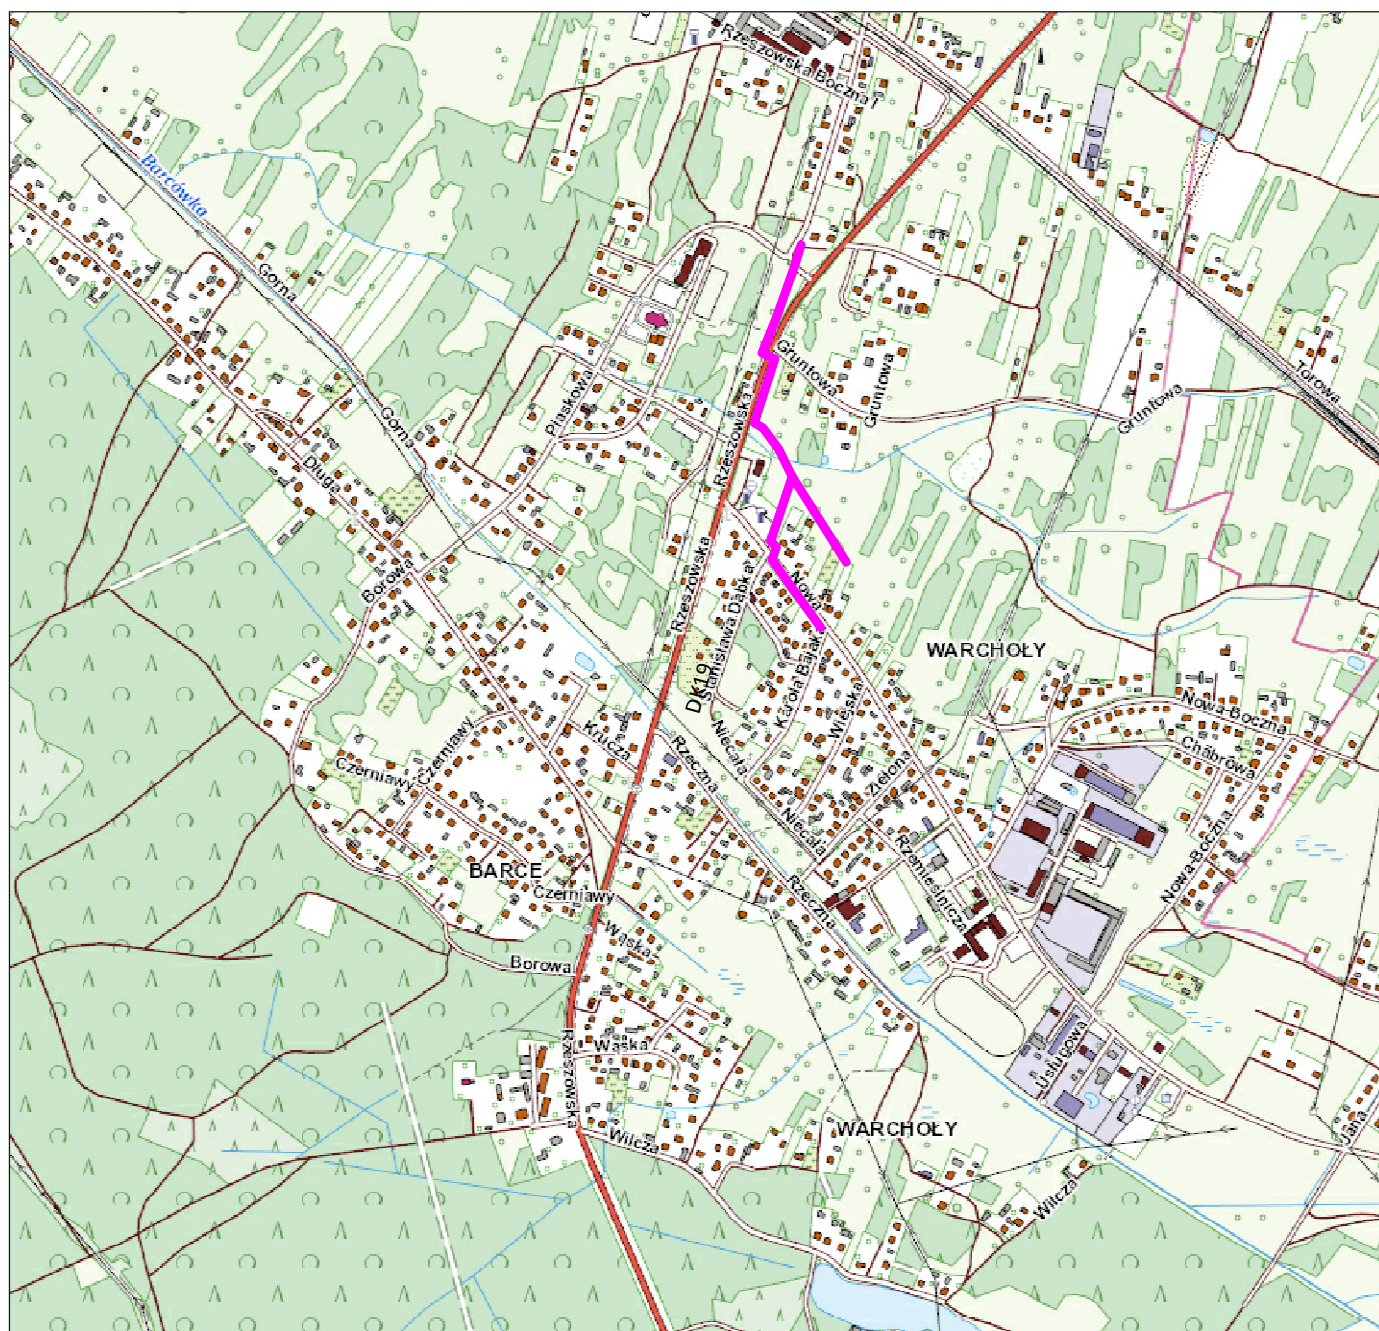
W załączeniu lokalizacja inwestycji na planie orientacyjnym w skali 1:10000 oraz planowane zagospodarowanie w skali 1:2000.

Z up. BURMISTRZA

mgr Zbigniew Kotuła
Zastępca Burmistrza

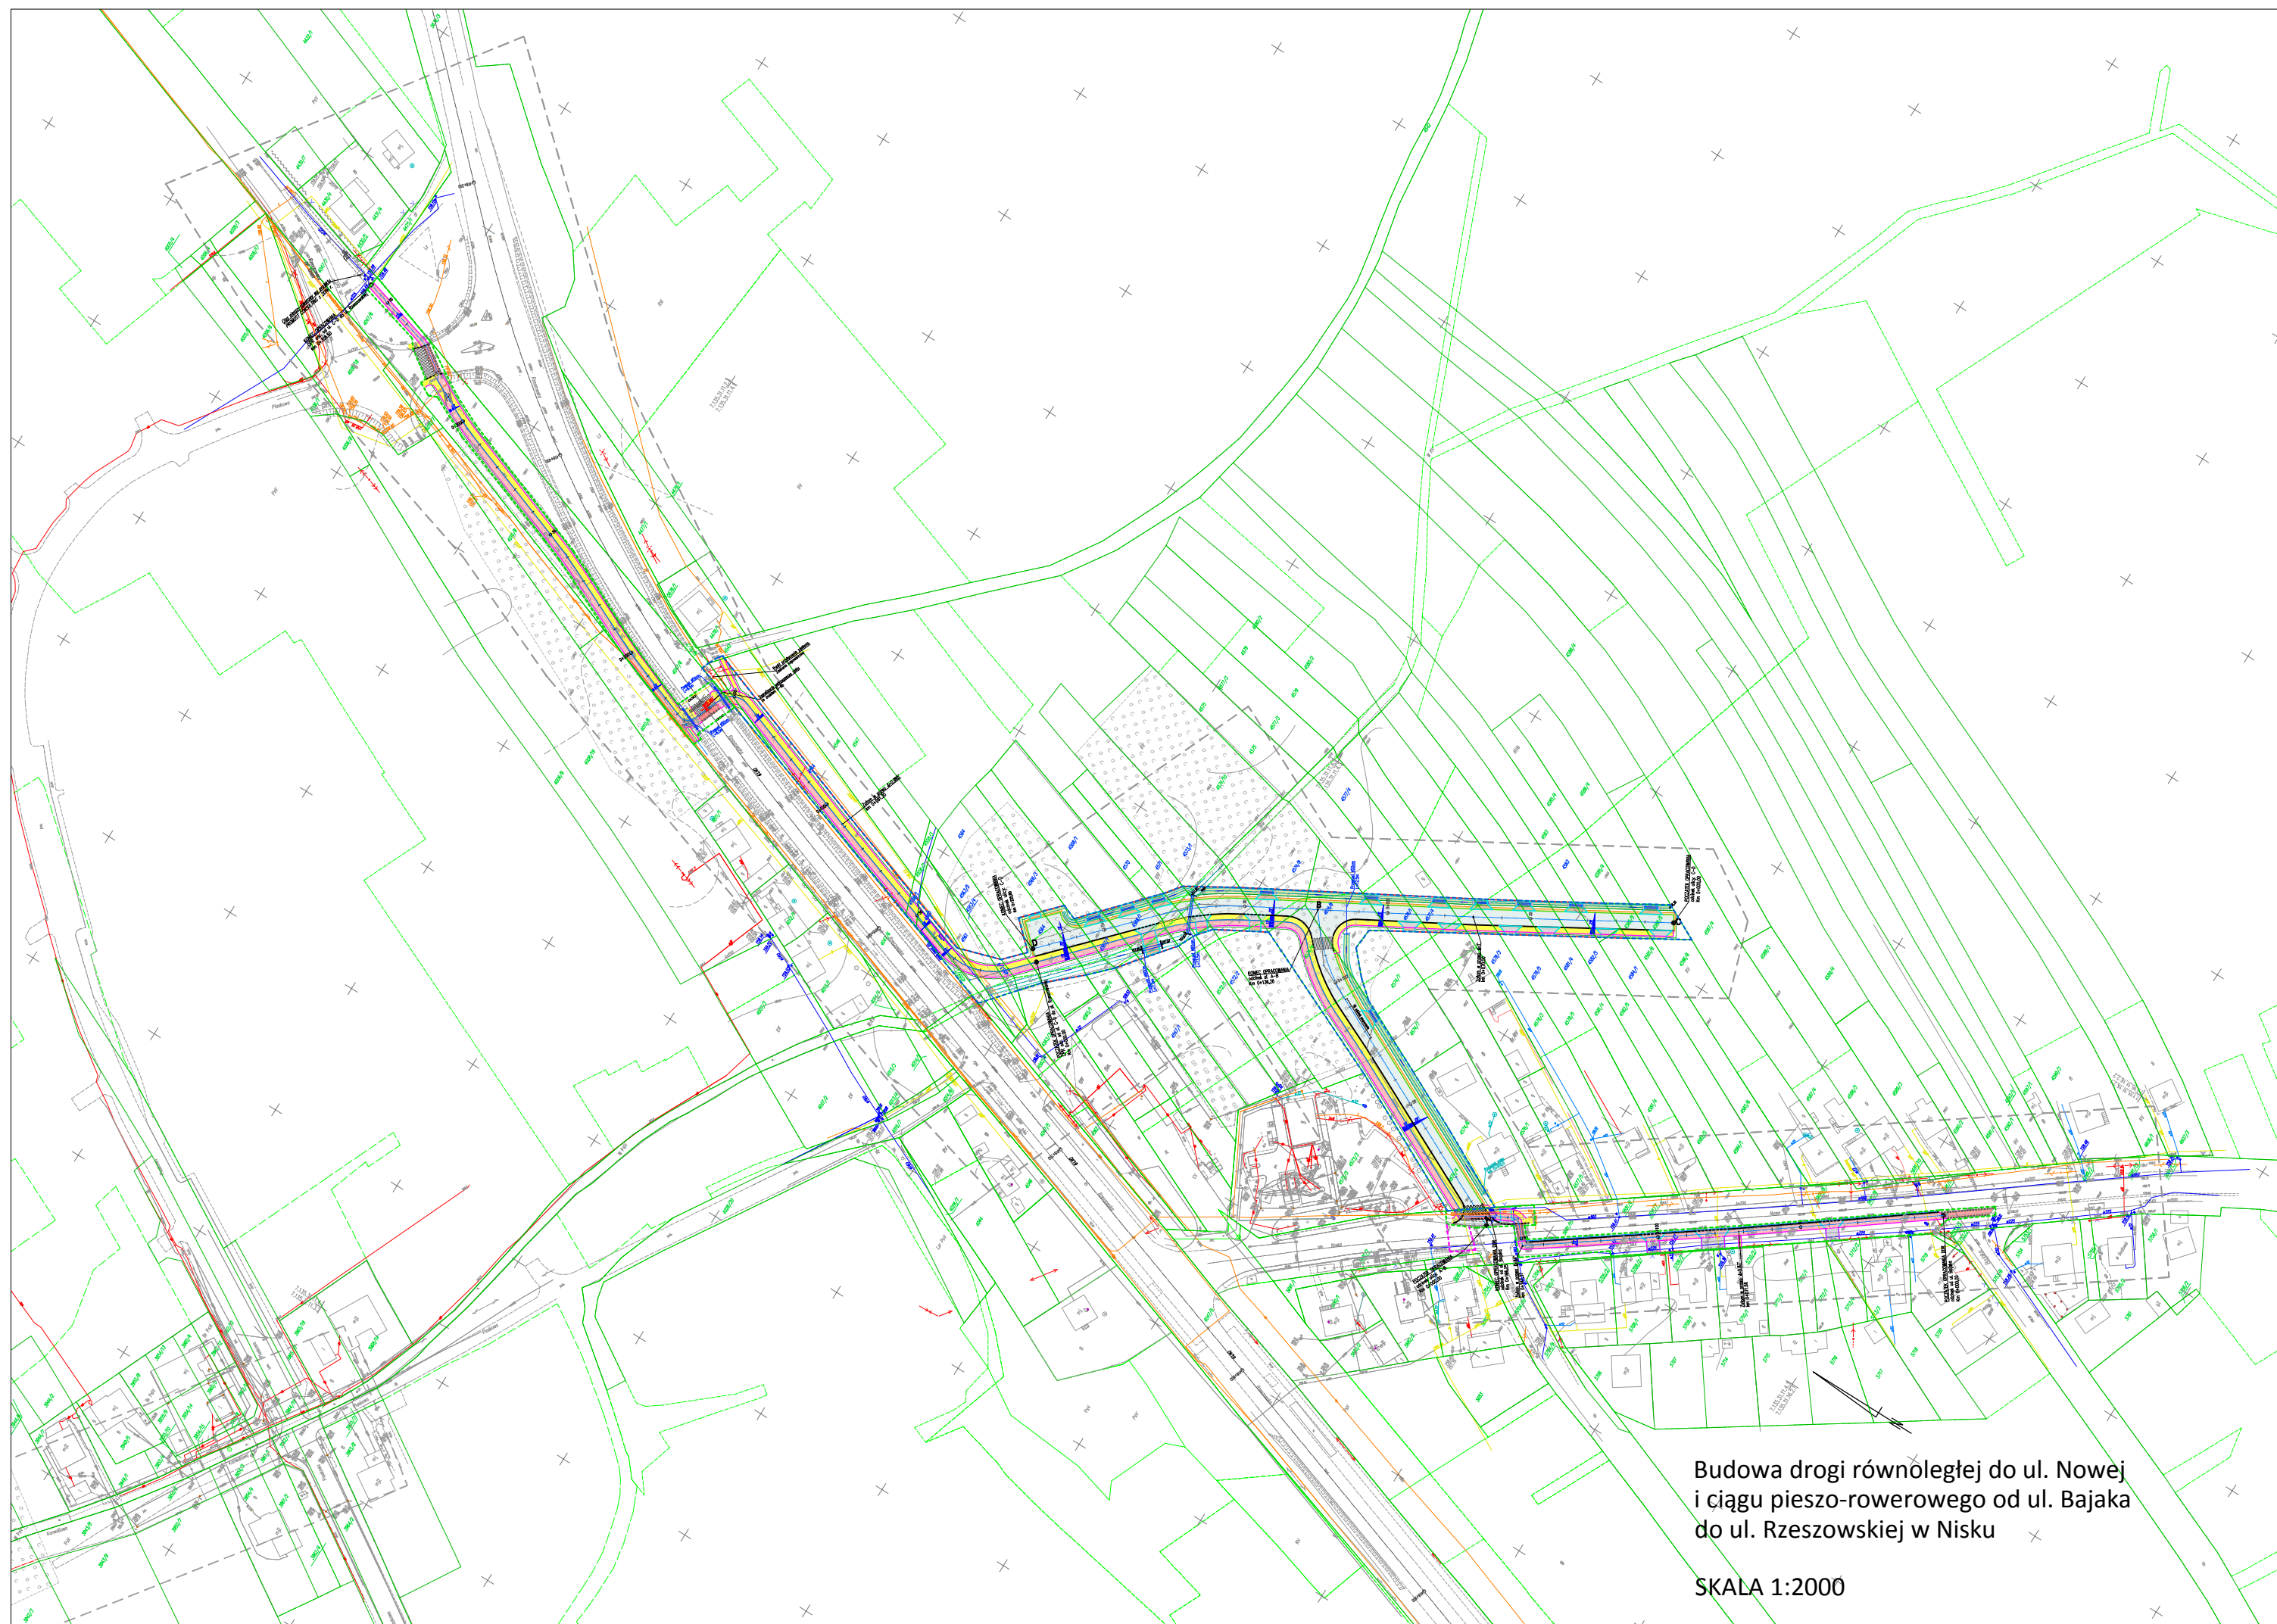
ORIENTACJA

Skala 1:10000

NISKO



 Budowa drogi równoległej do ul. Nowej
i ciągu pieszo-rowerowego od ul. Bajaka
do ul. Rzeszowskiej w Nisku



Budowa drogi równoległej do ul. Nowej
i ciągu pieszo-rowerowego od ul. Bajaka
do ul. Rzeszowskiej w Nisku

SKALA 1:2000