

### **Informacja Burmistrza Gminy i Miasta Nisko o zamiarze udostępnienia kanału technologicznego**

Na podstawie art. 39 ust. 6a ustawy z dnia 21 marca 1985r. o drogach publicznych (Dz.U. z 2015 r. poz. 460 z późn. zm.) Burmistrz Gminy i Miasta Nisko, jako zarządca drogi informuje, że przygotowywana jest dokumentacja projektowa do realizacji zadania inwestycyjnego pod nazwą: „**Budowa dróg gminnych - ul. Konwaliowej oraz dróg poprzecznych w Nisku wraz z budową oświetlenia drogowego**”.

W ramach inwestycji może powstać obowiązek wybudowania w pasie drogowym kanału teletechnicznego, o ile w ciągu 60 dni od dnia umieszczenia niniejszej informacji na stronie internetowej, zgłosi się podmiot zainteresowany udostępnieniem takiego kanału.

Stosownie do art.39 ust.6 pkt 2 ustawy o drogach publicznych zainteresowanie udostępnieniem kanału technologicznego można zgłaszać w terminie 60 dni od dnia ogłoszenia niniejszej informacji na stronie internetowej Gminy i Miasta Nisko.

Zgłoszenia należy kierować w formie pisemnej na adres:

Burmistrz Gminy i Miasta Nisko  
Plac Wolności 14  
37-400 Nisko

Zgłoszenie powinno zawierać informację dotyczącą wymagań, jakie winien spełniać kanał technologiczny do potrzeb lokalizacji urządzeń infrastruktury technicznej.

Burmistrz Gminy i Miasta Nisko informuje ponadto, że:

1. Jak stanowi art.4 pkt 15a ustawy o drogach publicznych, kanał technologiczny to ciąg osłonowych elementów obudowy, studni kablowych oraz innych obiektów lub urządzeń służących do eksploatacji:
  - a. Urządzeń infrastruktury technicznej związanych z potrzebami ruchu drogowego,
  - b. Linii telekomunikacyjnych wraz z zasilaniem oraz linii energetycznych, niezwiązanych z potrzebami zarządzania drogami lub potrzebami ruchu drogowego.
2. Zgodnie z art. 39 ust. 6b ustawy o drogach publicznych, podmiot, który zgłosi zainteresowanie udostępnieniem przez zarządcę drogi kanału technologicznego, a następnie po jego wybudowaniu nie złoży oferty (zawarcia umowy wynajmu lub dzierżawy kanału) jest zobowiązany zwrócić zarządcy drogi koszty wybudowania kanału technologicznego, o ile nie udostępniono tego kanału innym podmiotom.
3. Zgodnie z art. 39 ust. 7 ustawy o drogach publicznych kanał technologiczny udostępniany byłby za opłatą, na zasadach uregulowanych w art. 39 ust. 7-7f ustawy.

Niniejsza informacja zostaje podana do publicznej wiadomości na stronie internetowej Gminy i Miasta Nisko [www.bip.nisko.pl](http://www.bip.nisko.pl) oraz przesłana do wiadomości:

Prezesowi Urzędu Komunikacji Elektronicznej  
ul. Kasprzaka 18/20  
01-211 Warszawa  
[uke@uke.gov.pl](mailto:uke@uke.gov.pl)


W załączeniu lokalizacja inwestycji na planie orientacyjnym w skali 1:10000 oraz planowane zagospodarowanie w skali 1:2000.

Z up. BURMISTRZA  
*Zbigniew Kotuła*  
mgr Zbigniew Kotuła  
Zastępca Burmistrza


# ORIENTACJA

Skala 1:10000

NISKO

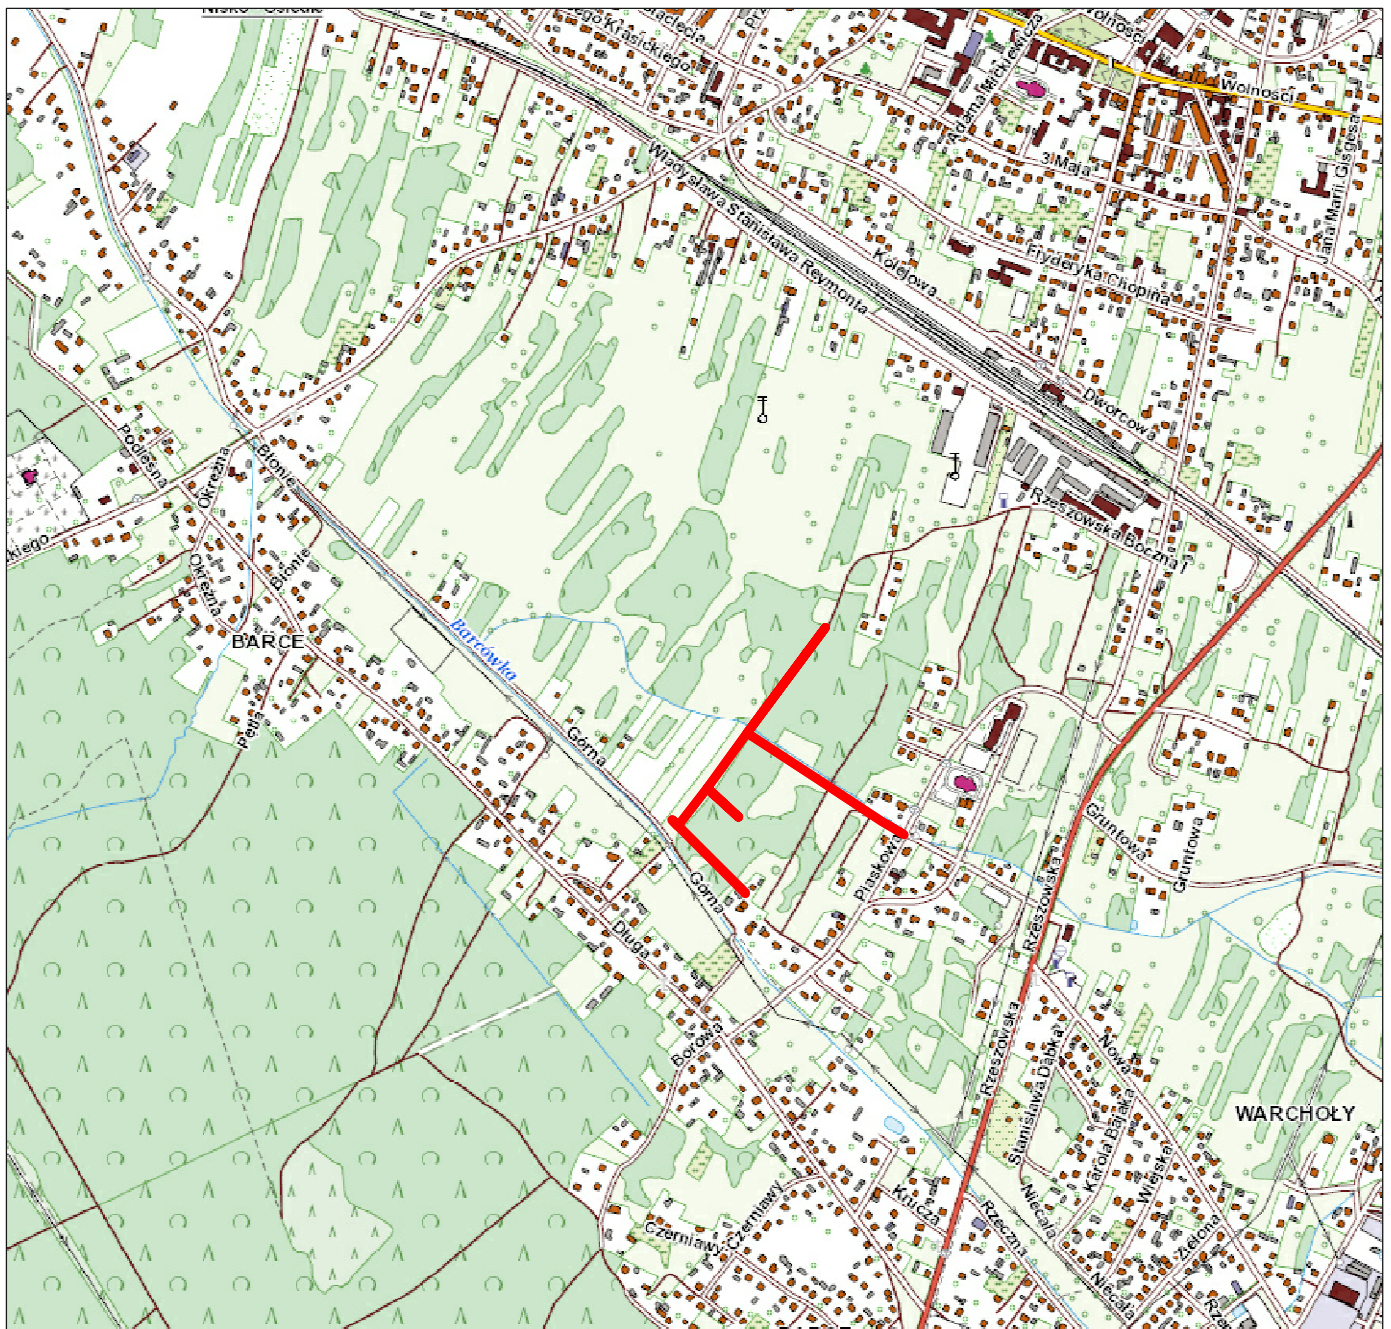

 Budowa dróg gminnych - ul. Konwaliowej  
oraz dróg poprzecznych wraz z budową  
oświetlenia drogowego

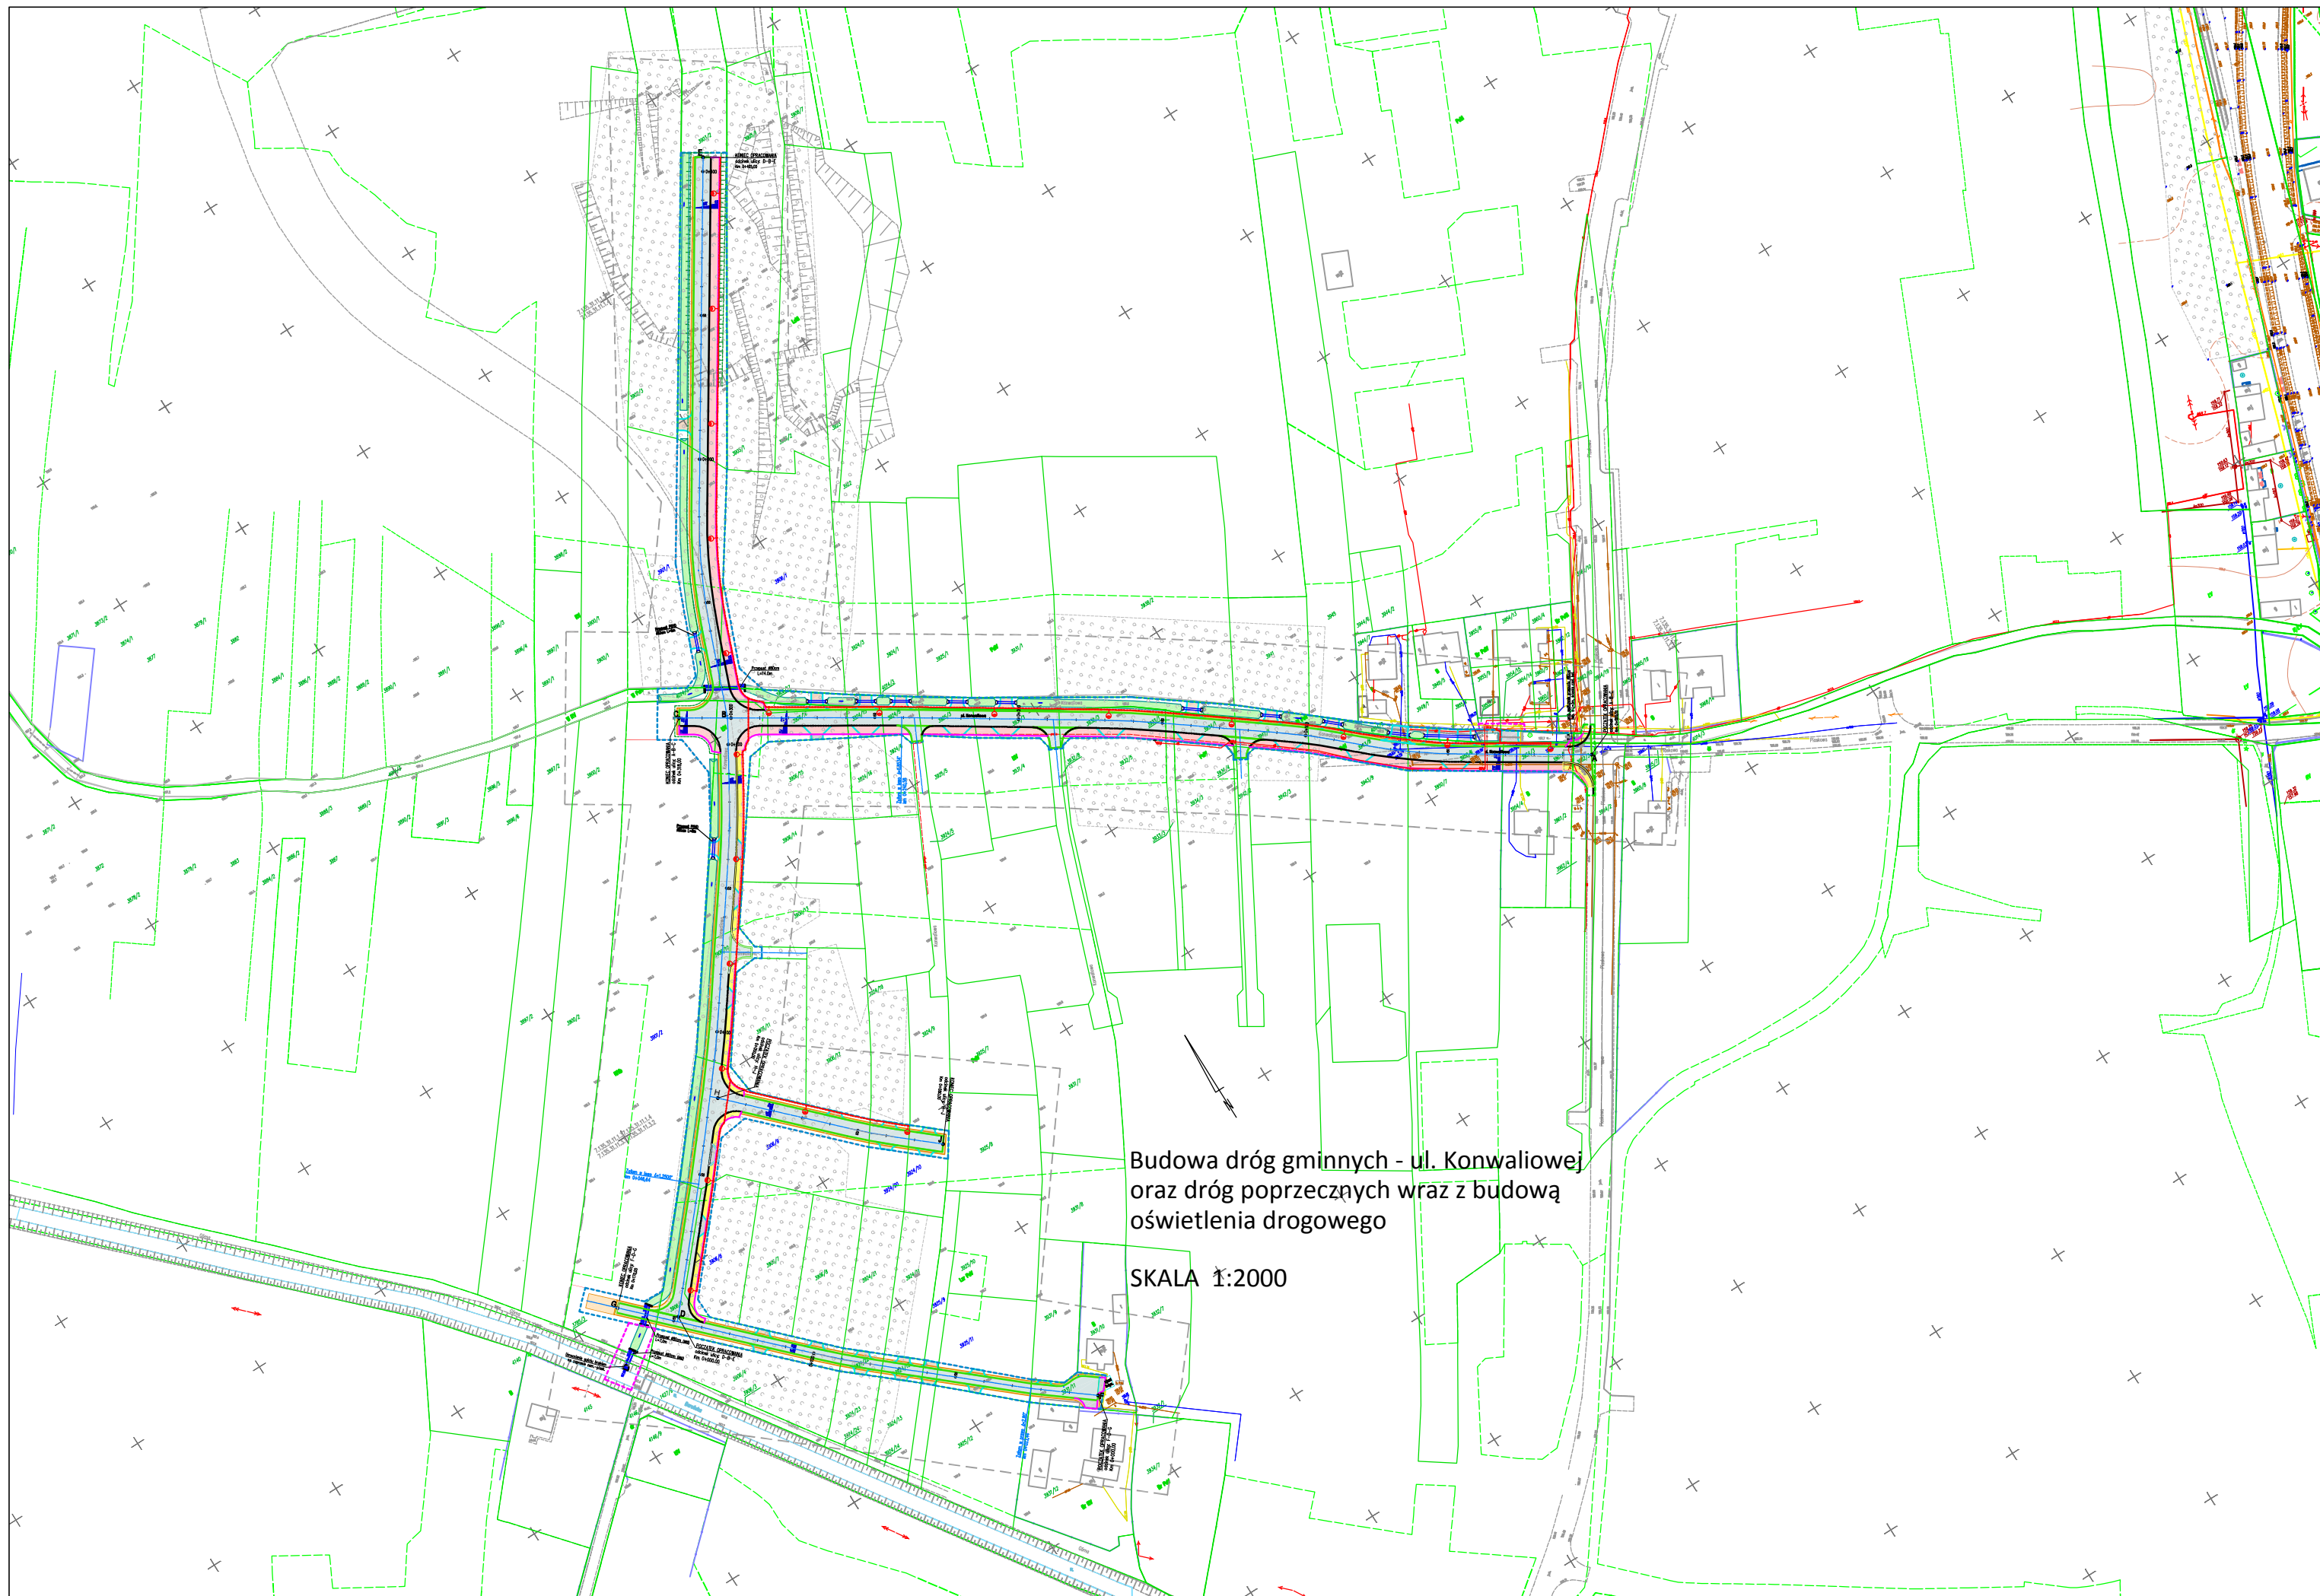

Budowa dróg gminnych - ul. Konwaliowej  
oraz dróg poprzecznych wraz z budową  
oświetlenia drogowego

SKALA 1:2000