



ELEWACJA PÓŁNOCNO-ZACHODNIA 1:100


zad. do zadania
nr 2

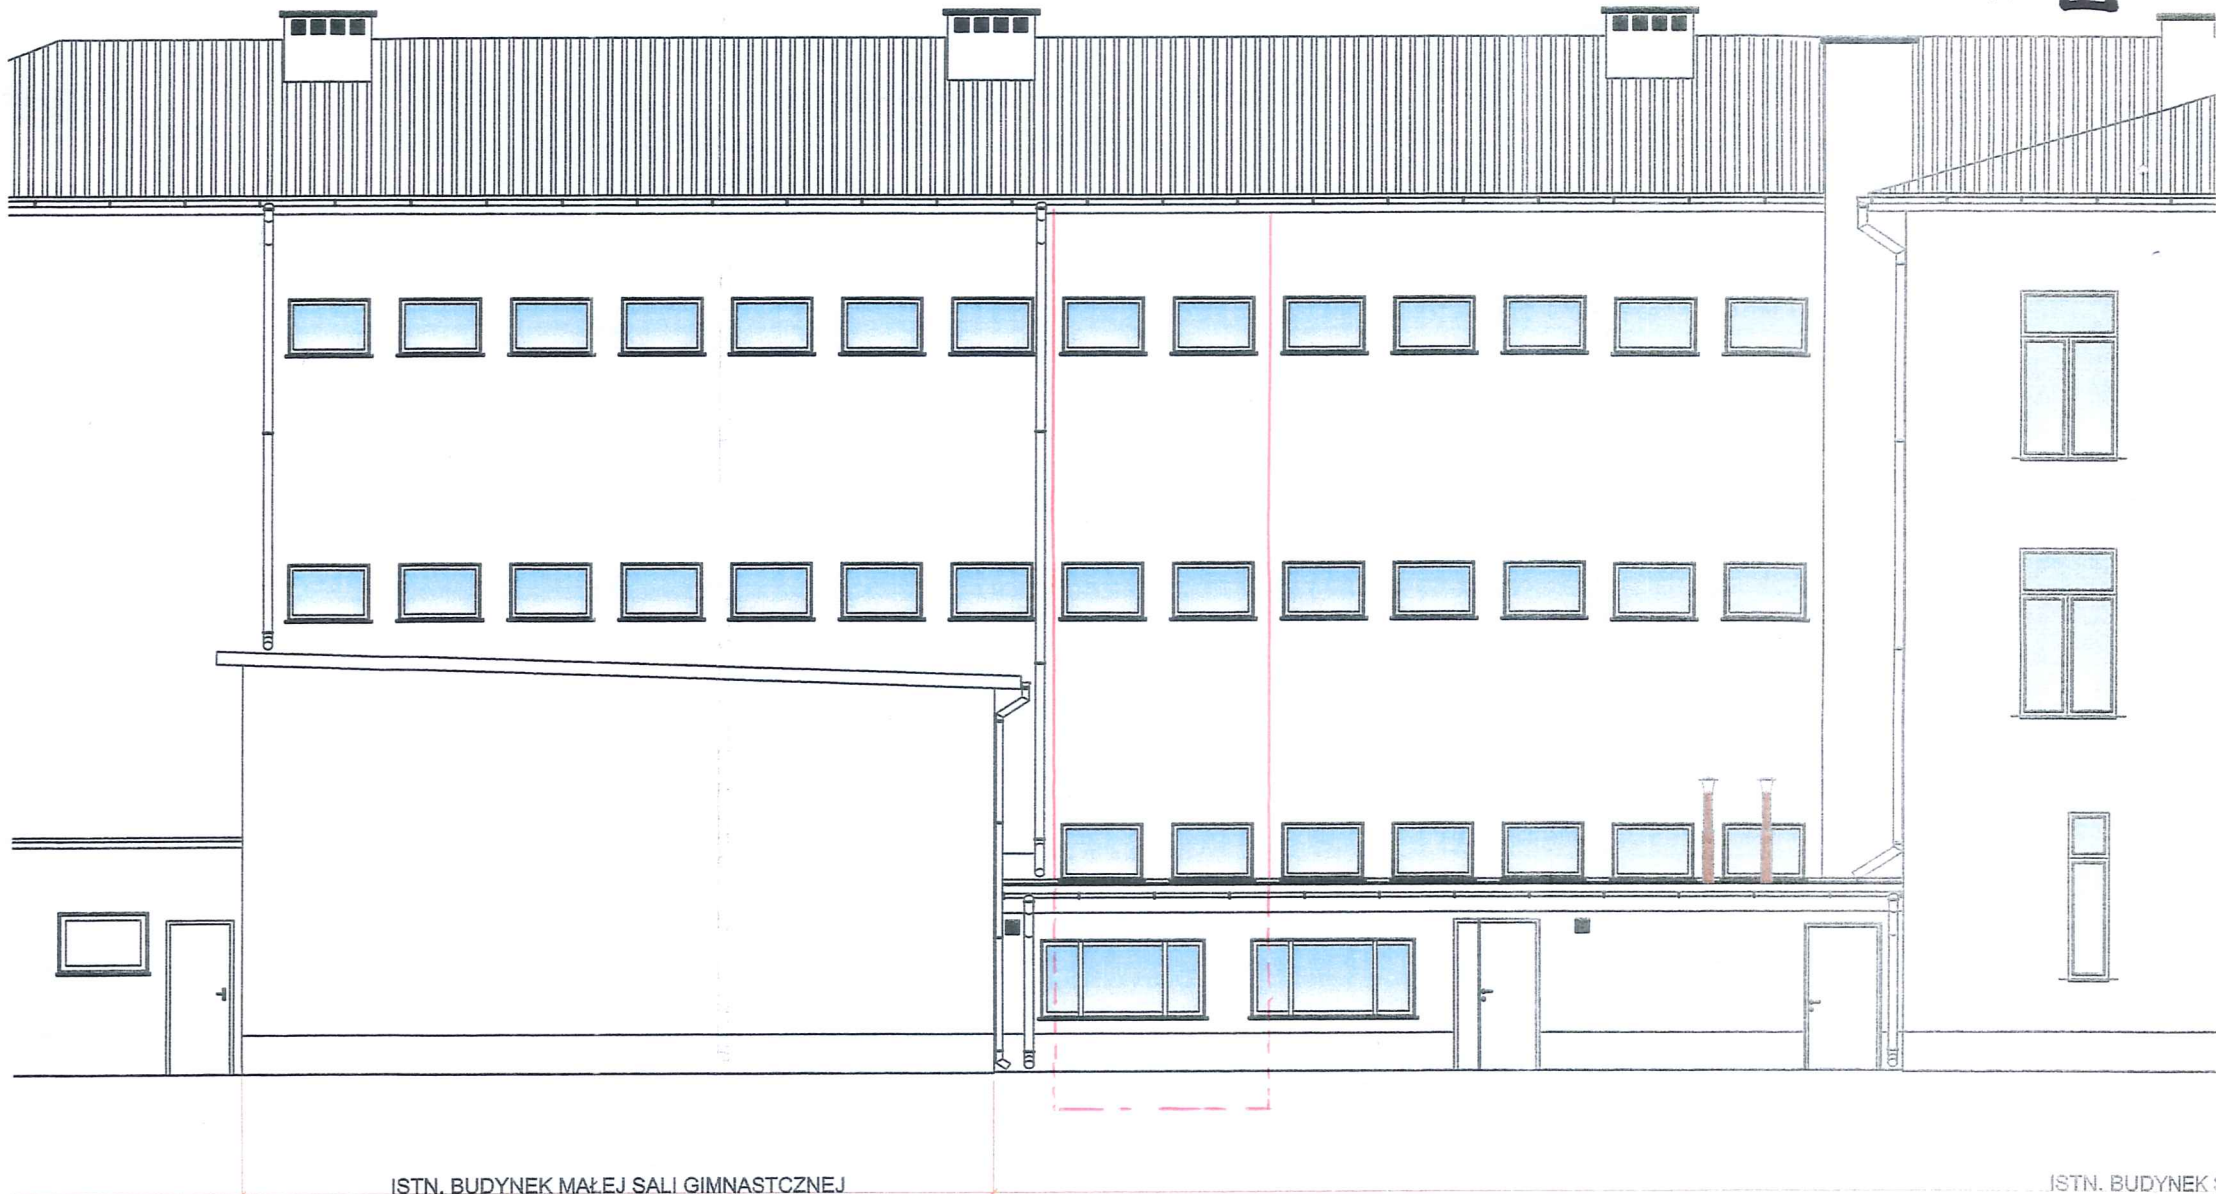

ISTN. BUDYNEK MAŁ

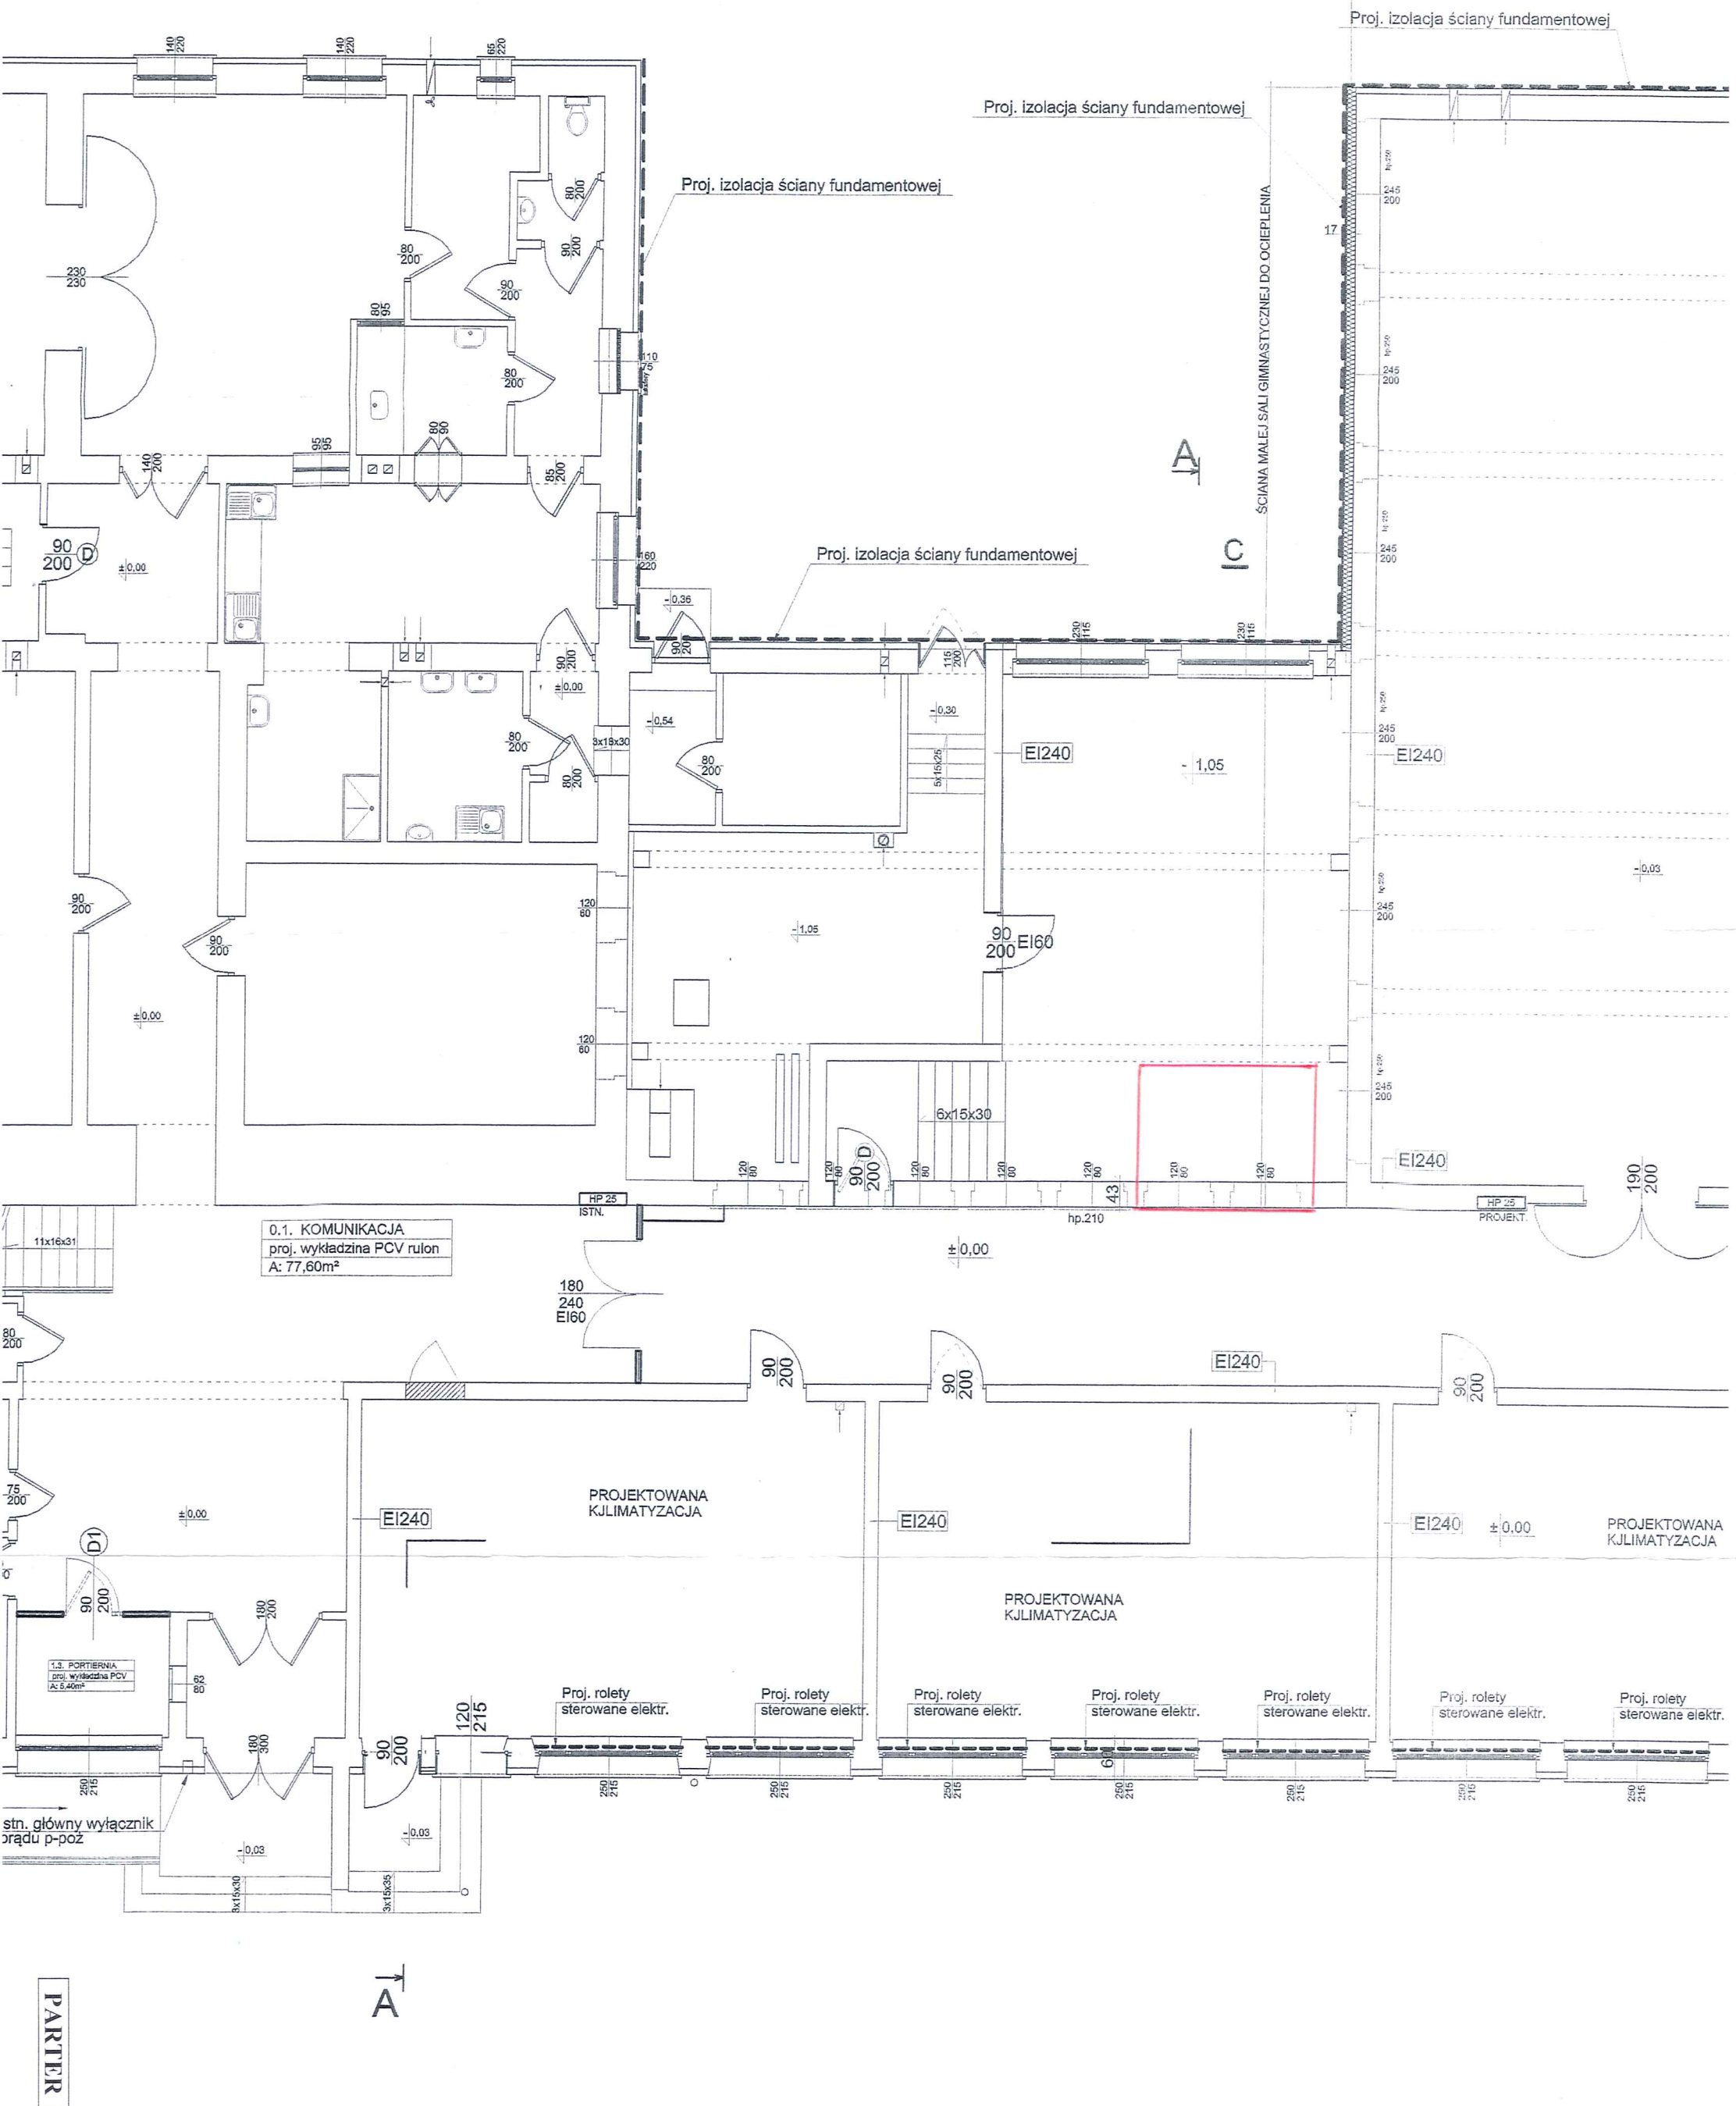

RZUT I PIĘTRA - skala 1:50

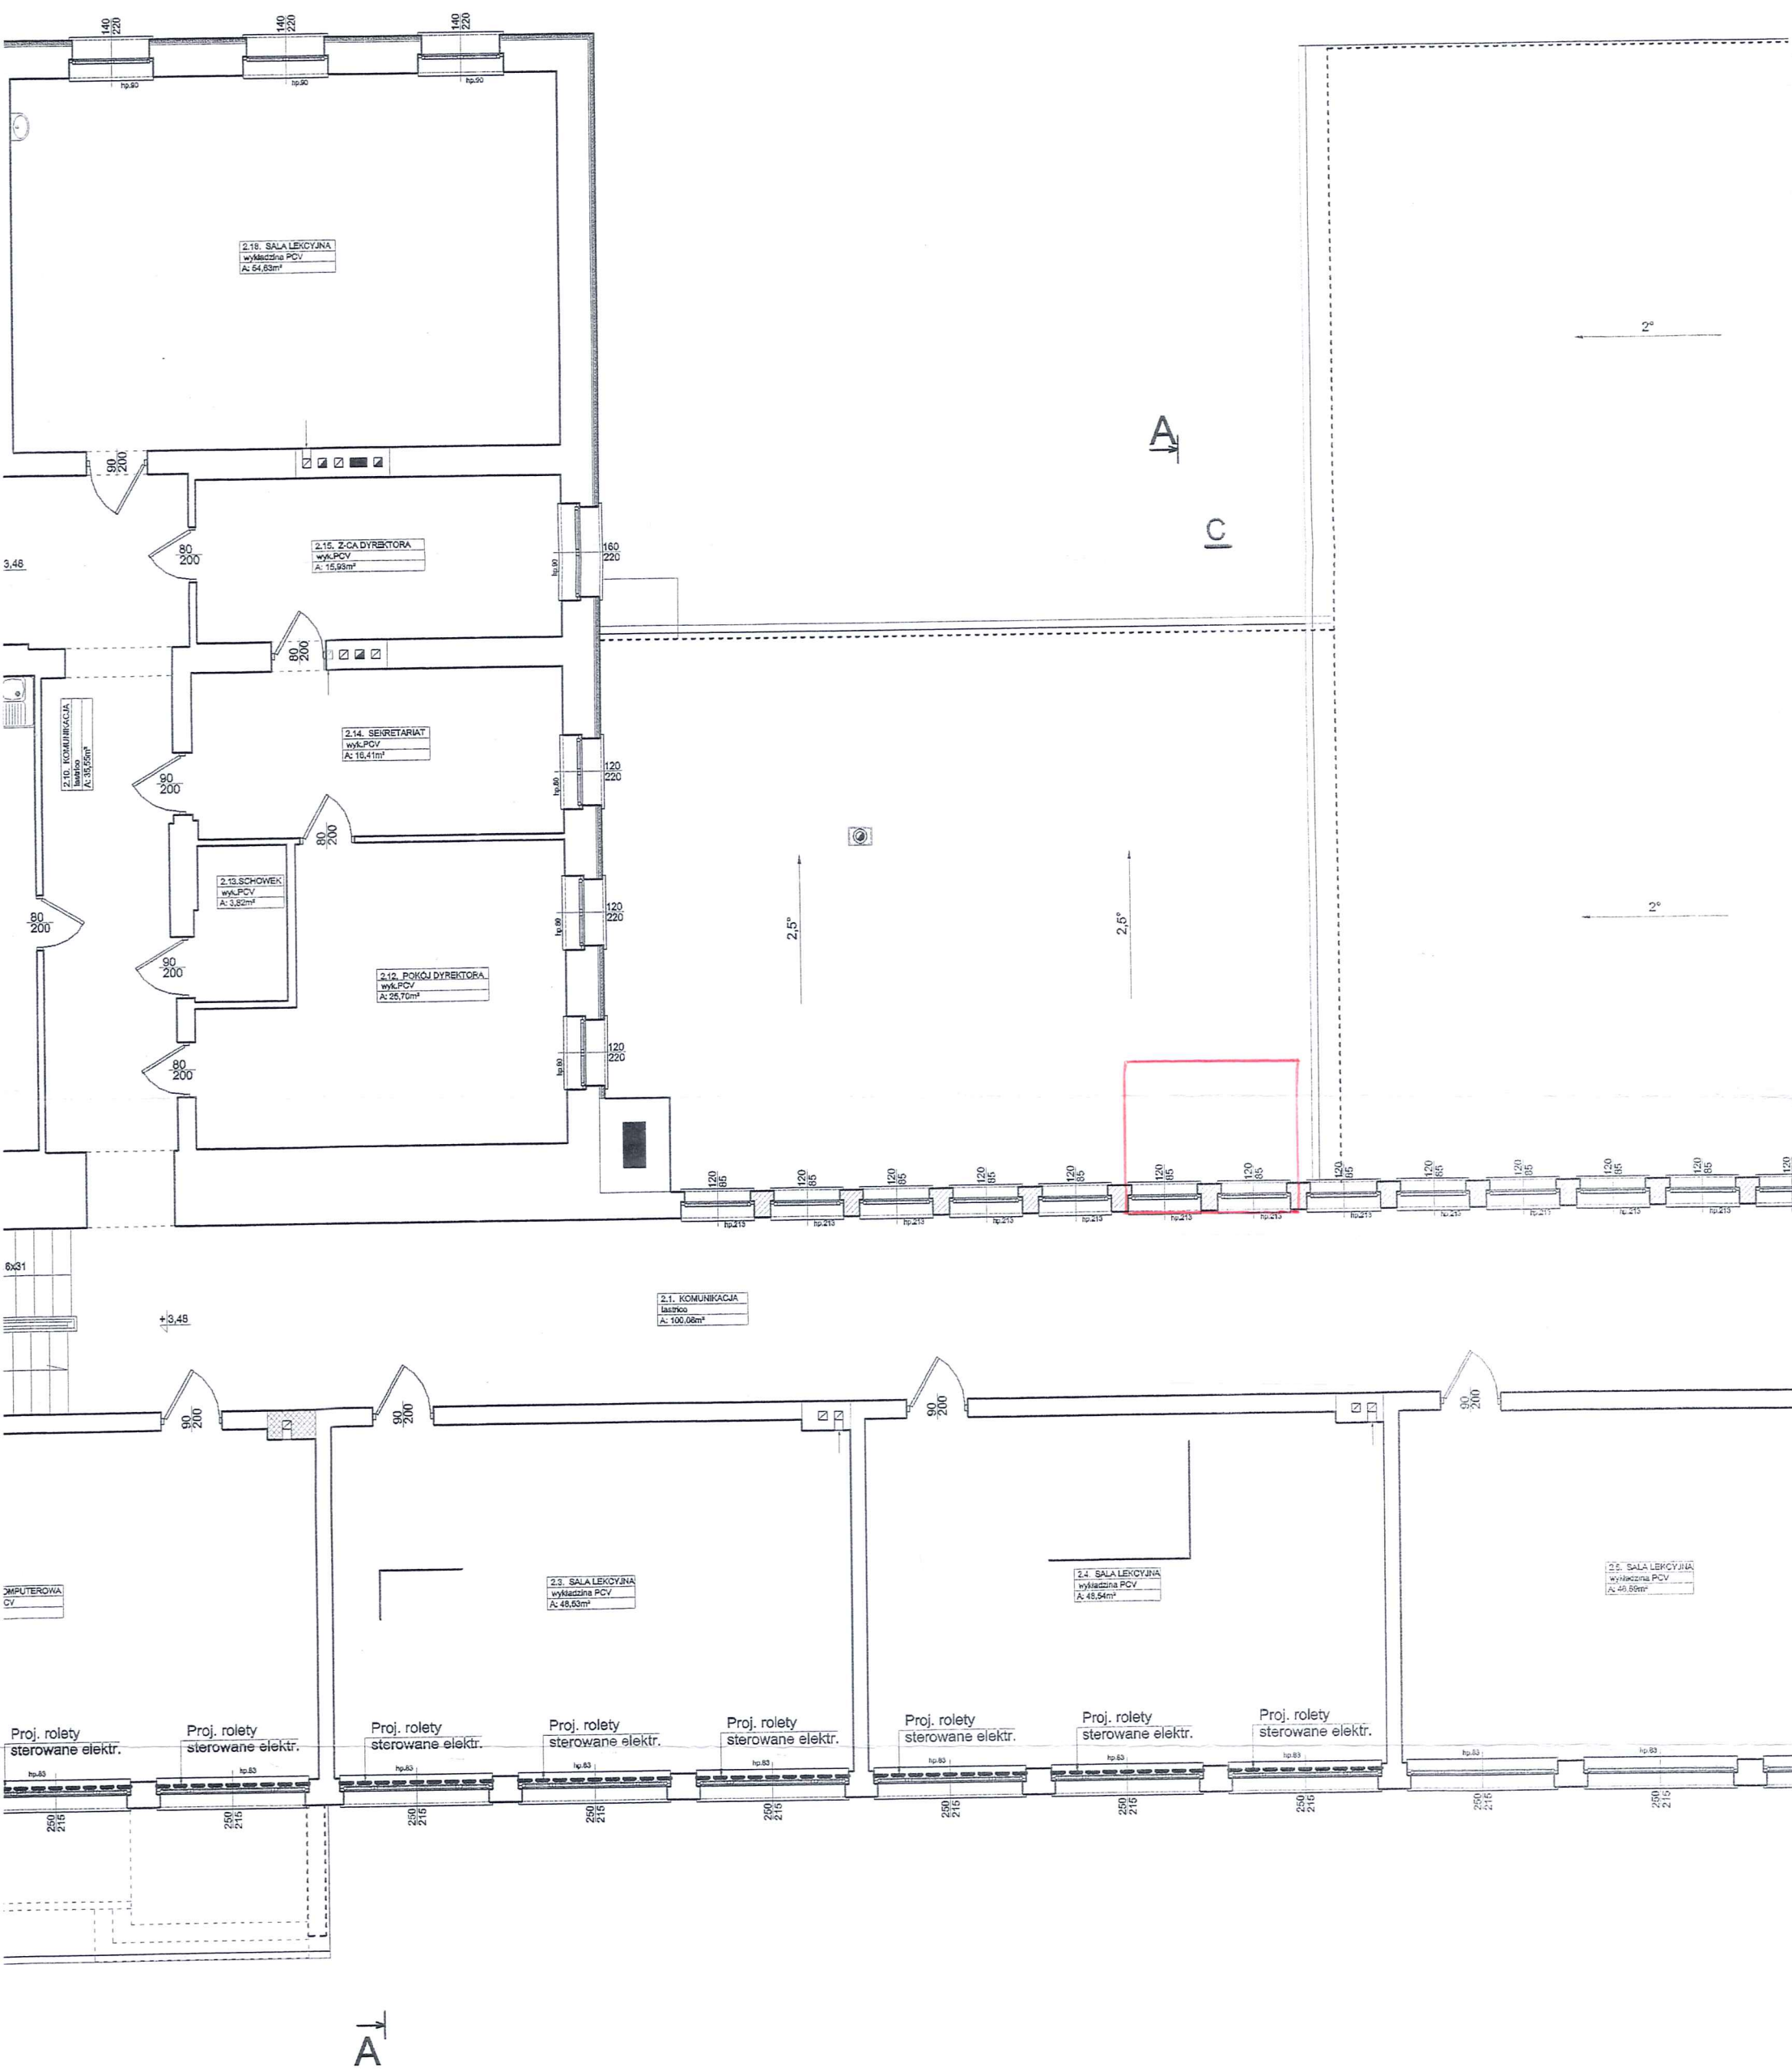

RZUT II PIĘTRA - skala 1:50




A


PIÉTRO II

RZUT DACHU 1:100

ISTN. BUDYNEK SZKOŁY PODSTAWOWEJ

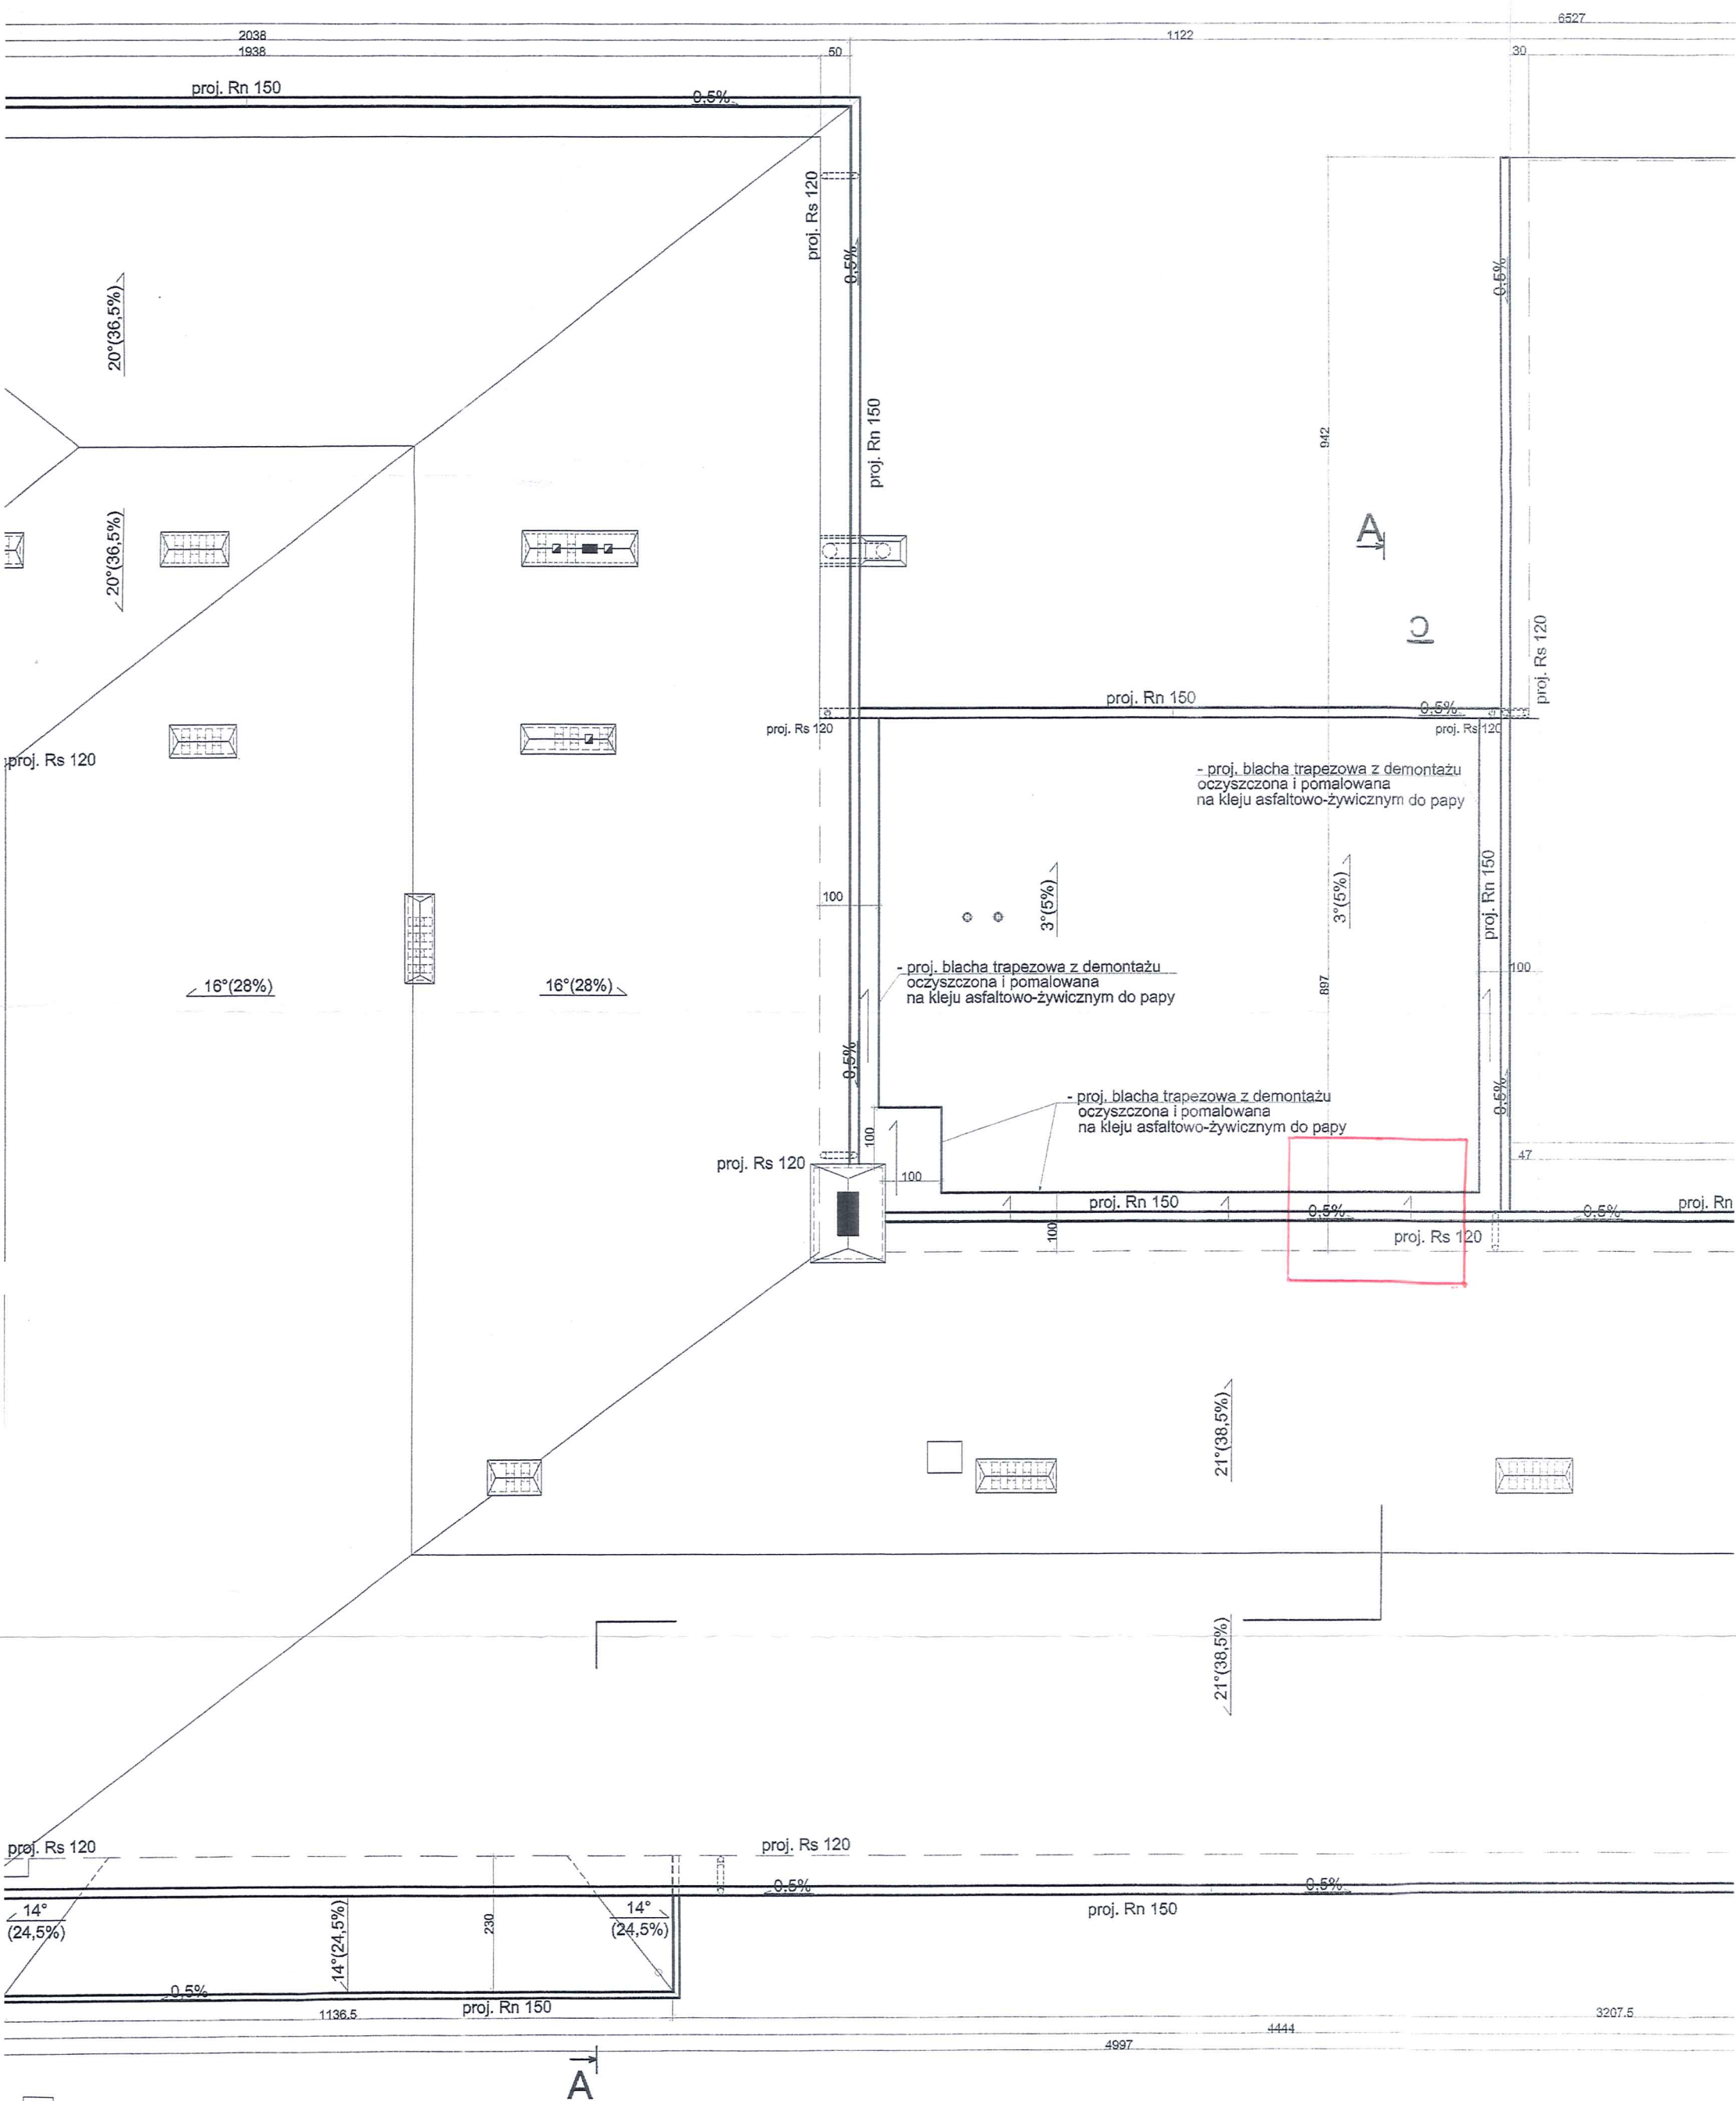

DACH

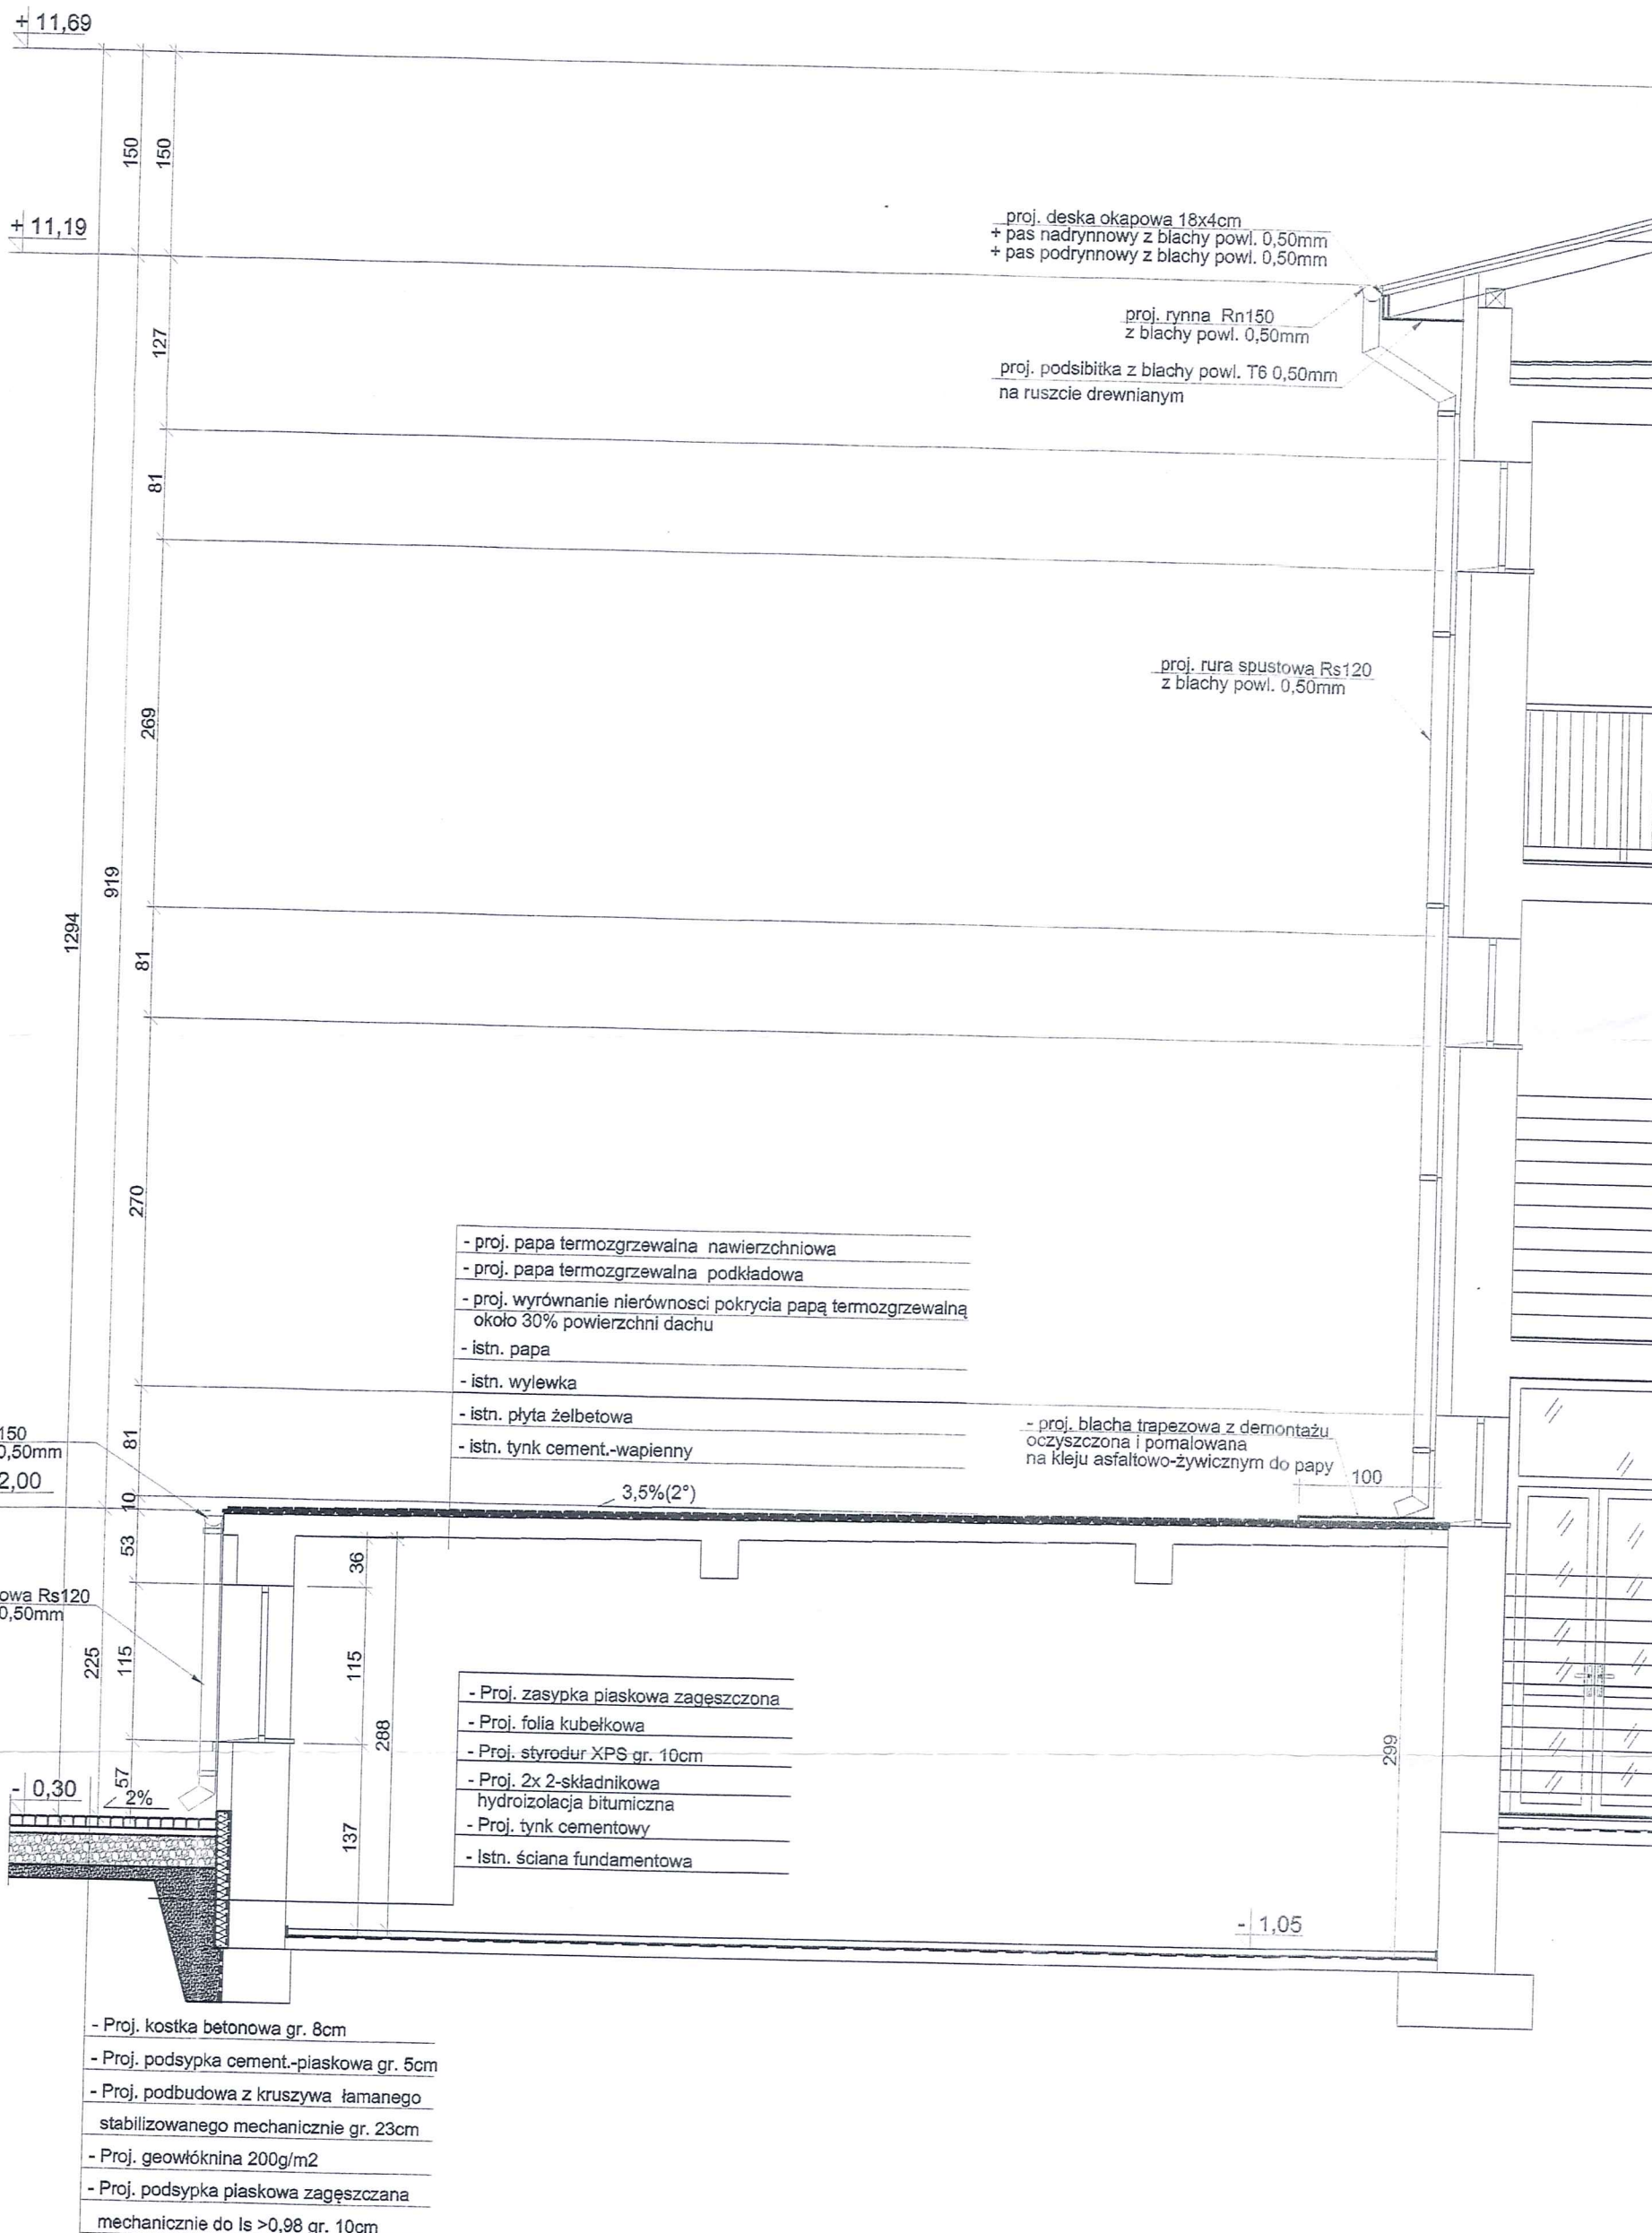

PRZEKROJ