


RZUT DACHU - SKALA 1:100

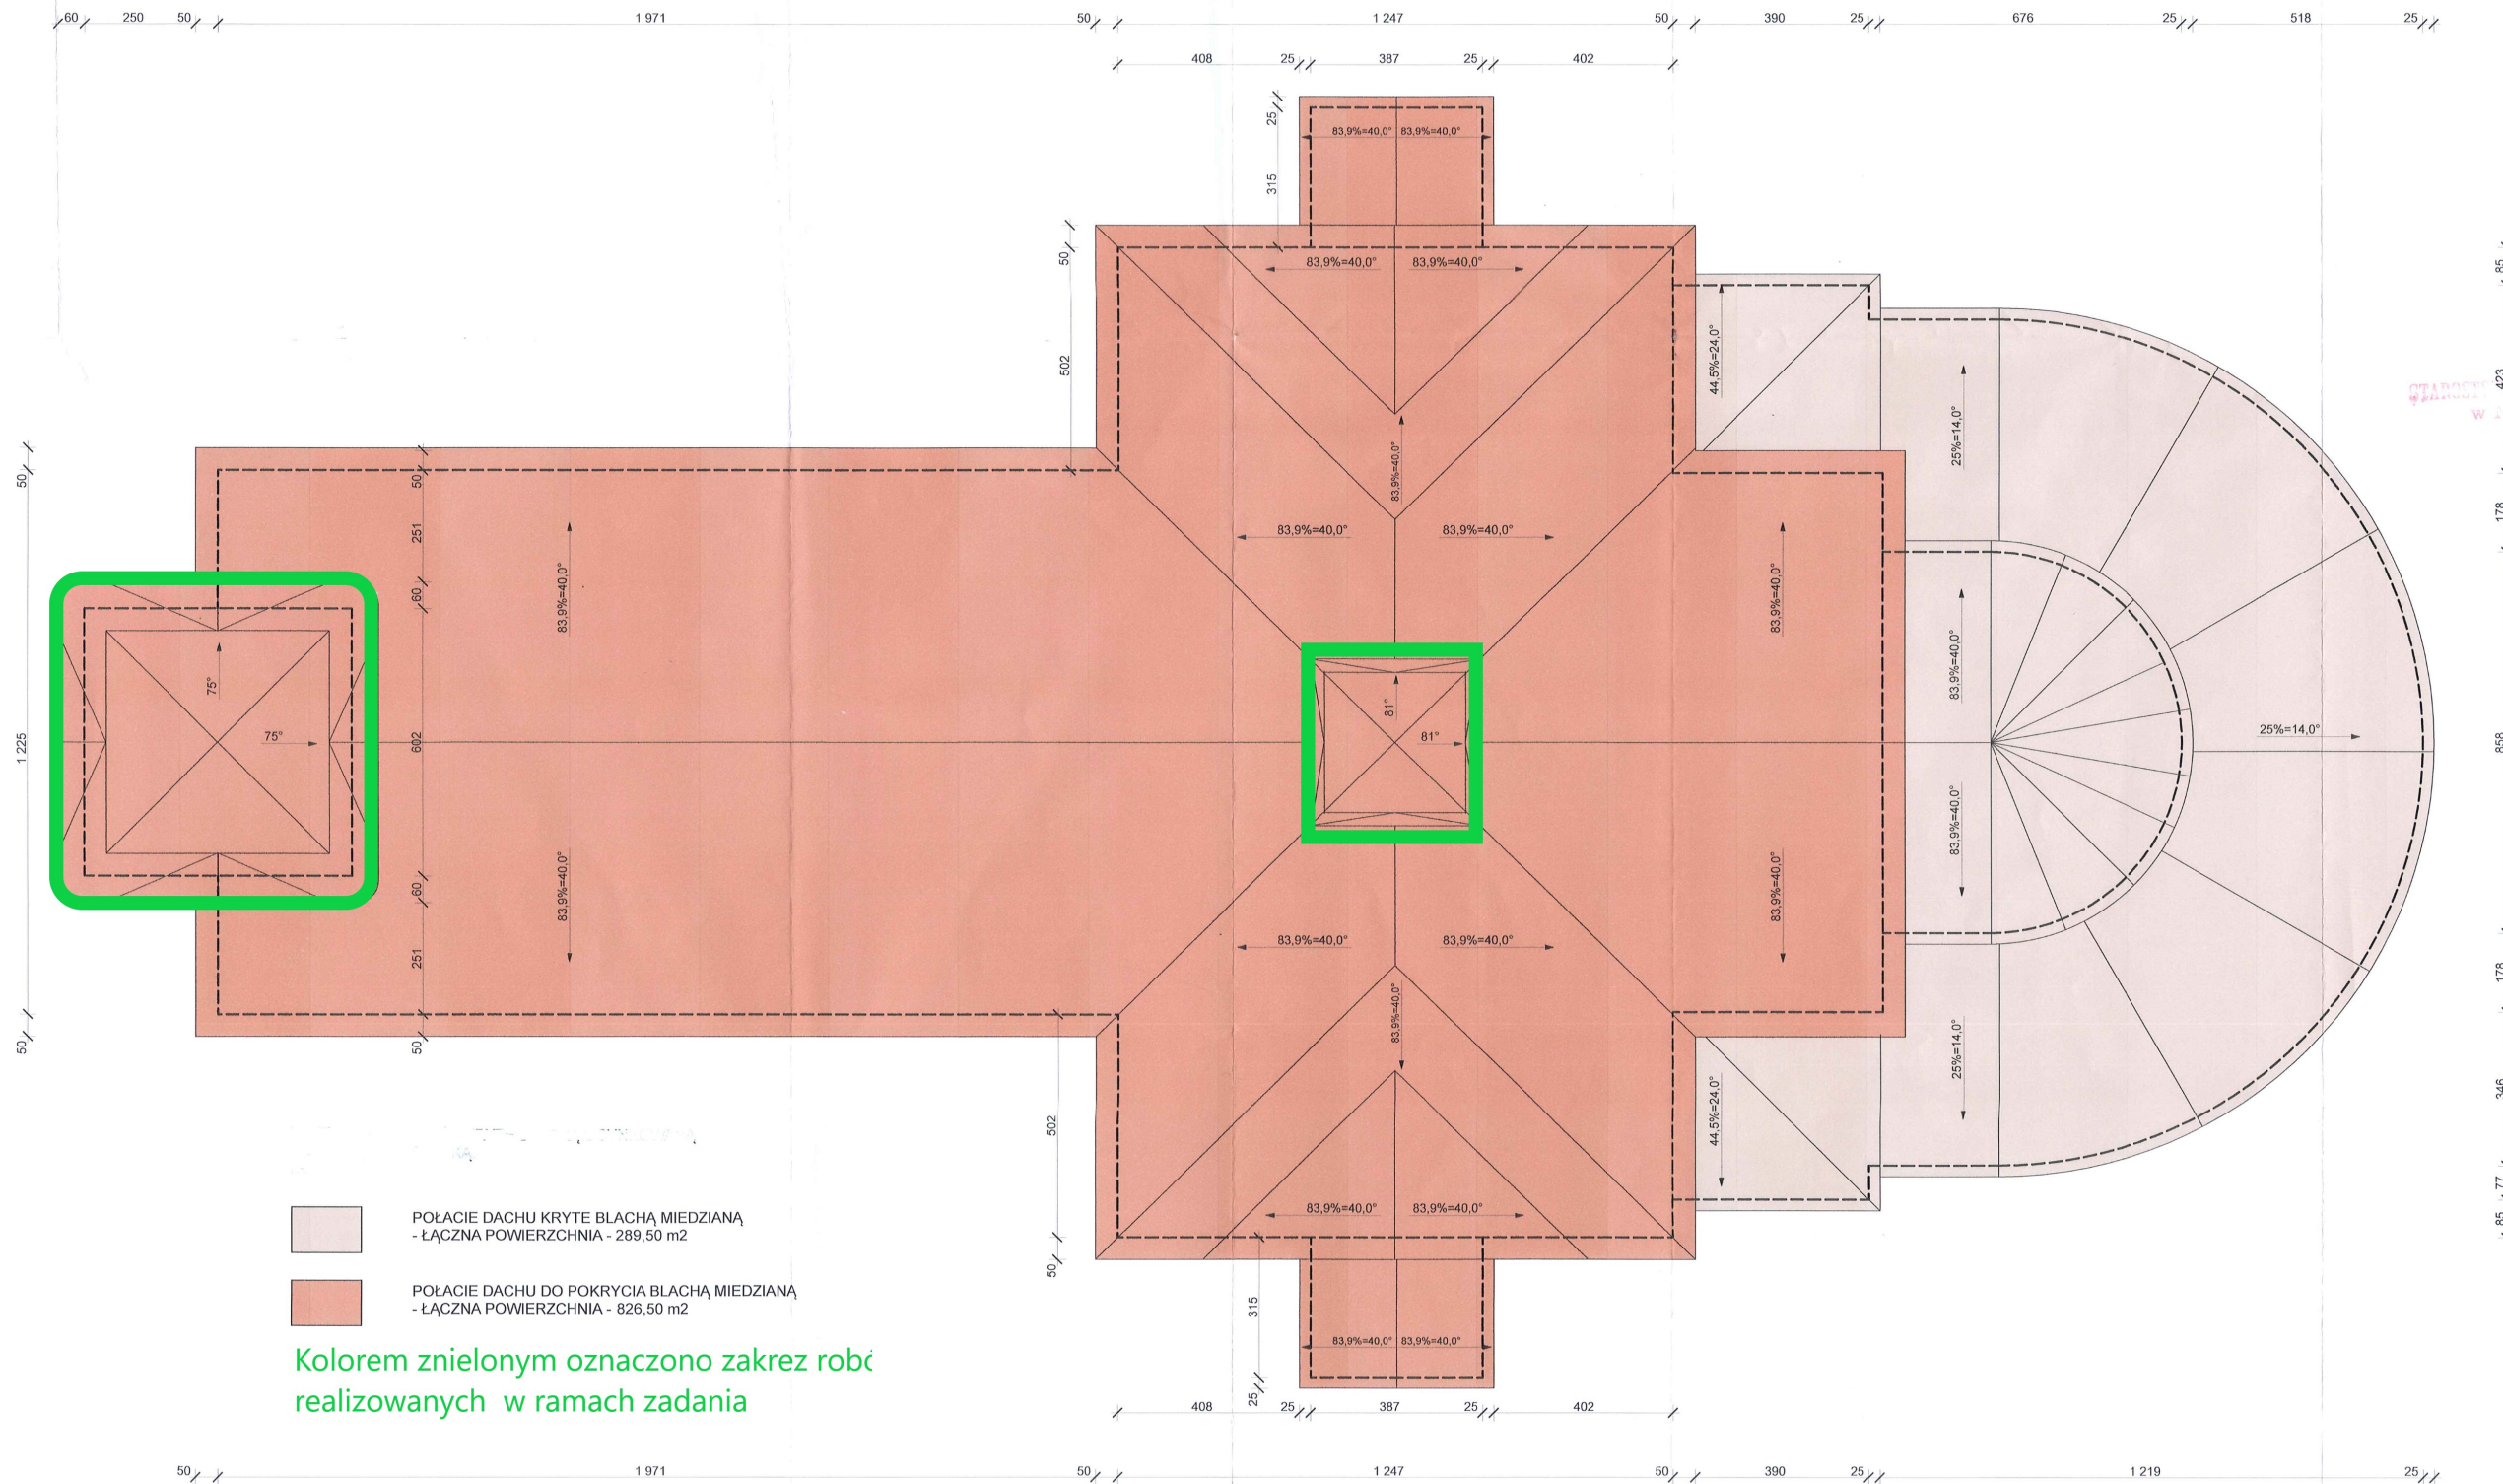


- POŁACIE DACHU KRYTE BLACHĄ MIEDZIANĄ
- ŁĄCZNA POWIERZCHNIA - 289,50 m²
- POŁACIE DACHU DO POKRYCIA BLACHĄ MIEDZIANĄ
- ŁĄCZNA POWIERZCHNIA - 826,50 m²

Kolorem znielonym oznaczono zakreślenie robót realizowanych w ramach zadania

STAROSTWO POWIATOWE
w Nisku

PODKARPACKI WOJEWÓDZKI
KONSERWATOR ZABYTKÓW

Uzgodniono ze stanowiska konserwatora zabytków
podpisano
Załącznik do D.C. Nr 10/23, data 03.08.2023 r.
Z up. Podkarpackiego Wojewódzkiego
Konservatora Zabytków
mgr Sławomir Stępek
Kierownik Delegatury

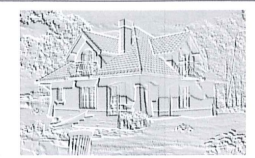

BIURO USŁUG PROJEKTOWYCH I
OBSŁUGI INWESTYCYJNEJ
Jan Hara

Ulica: Rynek nr 38
Miasto: Rudnik nad Sanem
Województwo: Podkarpackie
Kod pocztowy: 37-420

Tytuł projektu:
Budynek Kościoła p.w. Św. Józefa
zlokalizowanego na działce nr
ewid. 3403 położonej w Nisku przy
ul. Adama Mickiewicza - wymiana
pokrycia dachu.

Inwestor: Parafia Rzymsko - Katolicka p.w. Św. Józefa w
Nisku
ul. Adama Mickiewicza, Nisko, 37-400,

Nazwa rysunku:
Rzut dachu

Status Rysunku:
Projekt architektoniczny - budowlany

Projektant:
Jan Hara

Upr.bud. nr 71/Tbg/88 do projektowania
w specjalności konstrukcyjno - budowlanej.

Skala projektu:
1:100

ID Arkusza
A.01.1

Data opracowania:
sierpień 2023 r.