


RZUT DACHU - SKALA 1:100

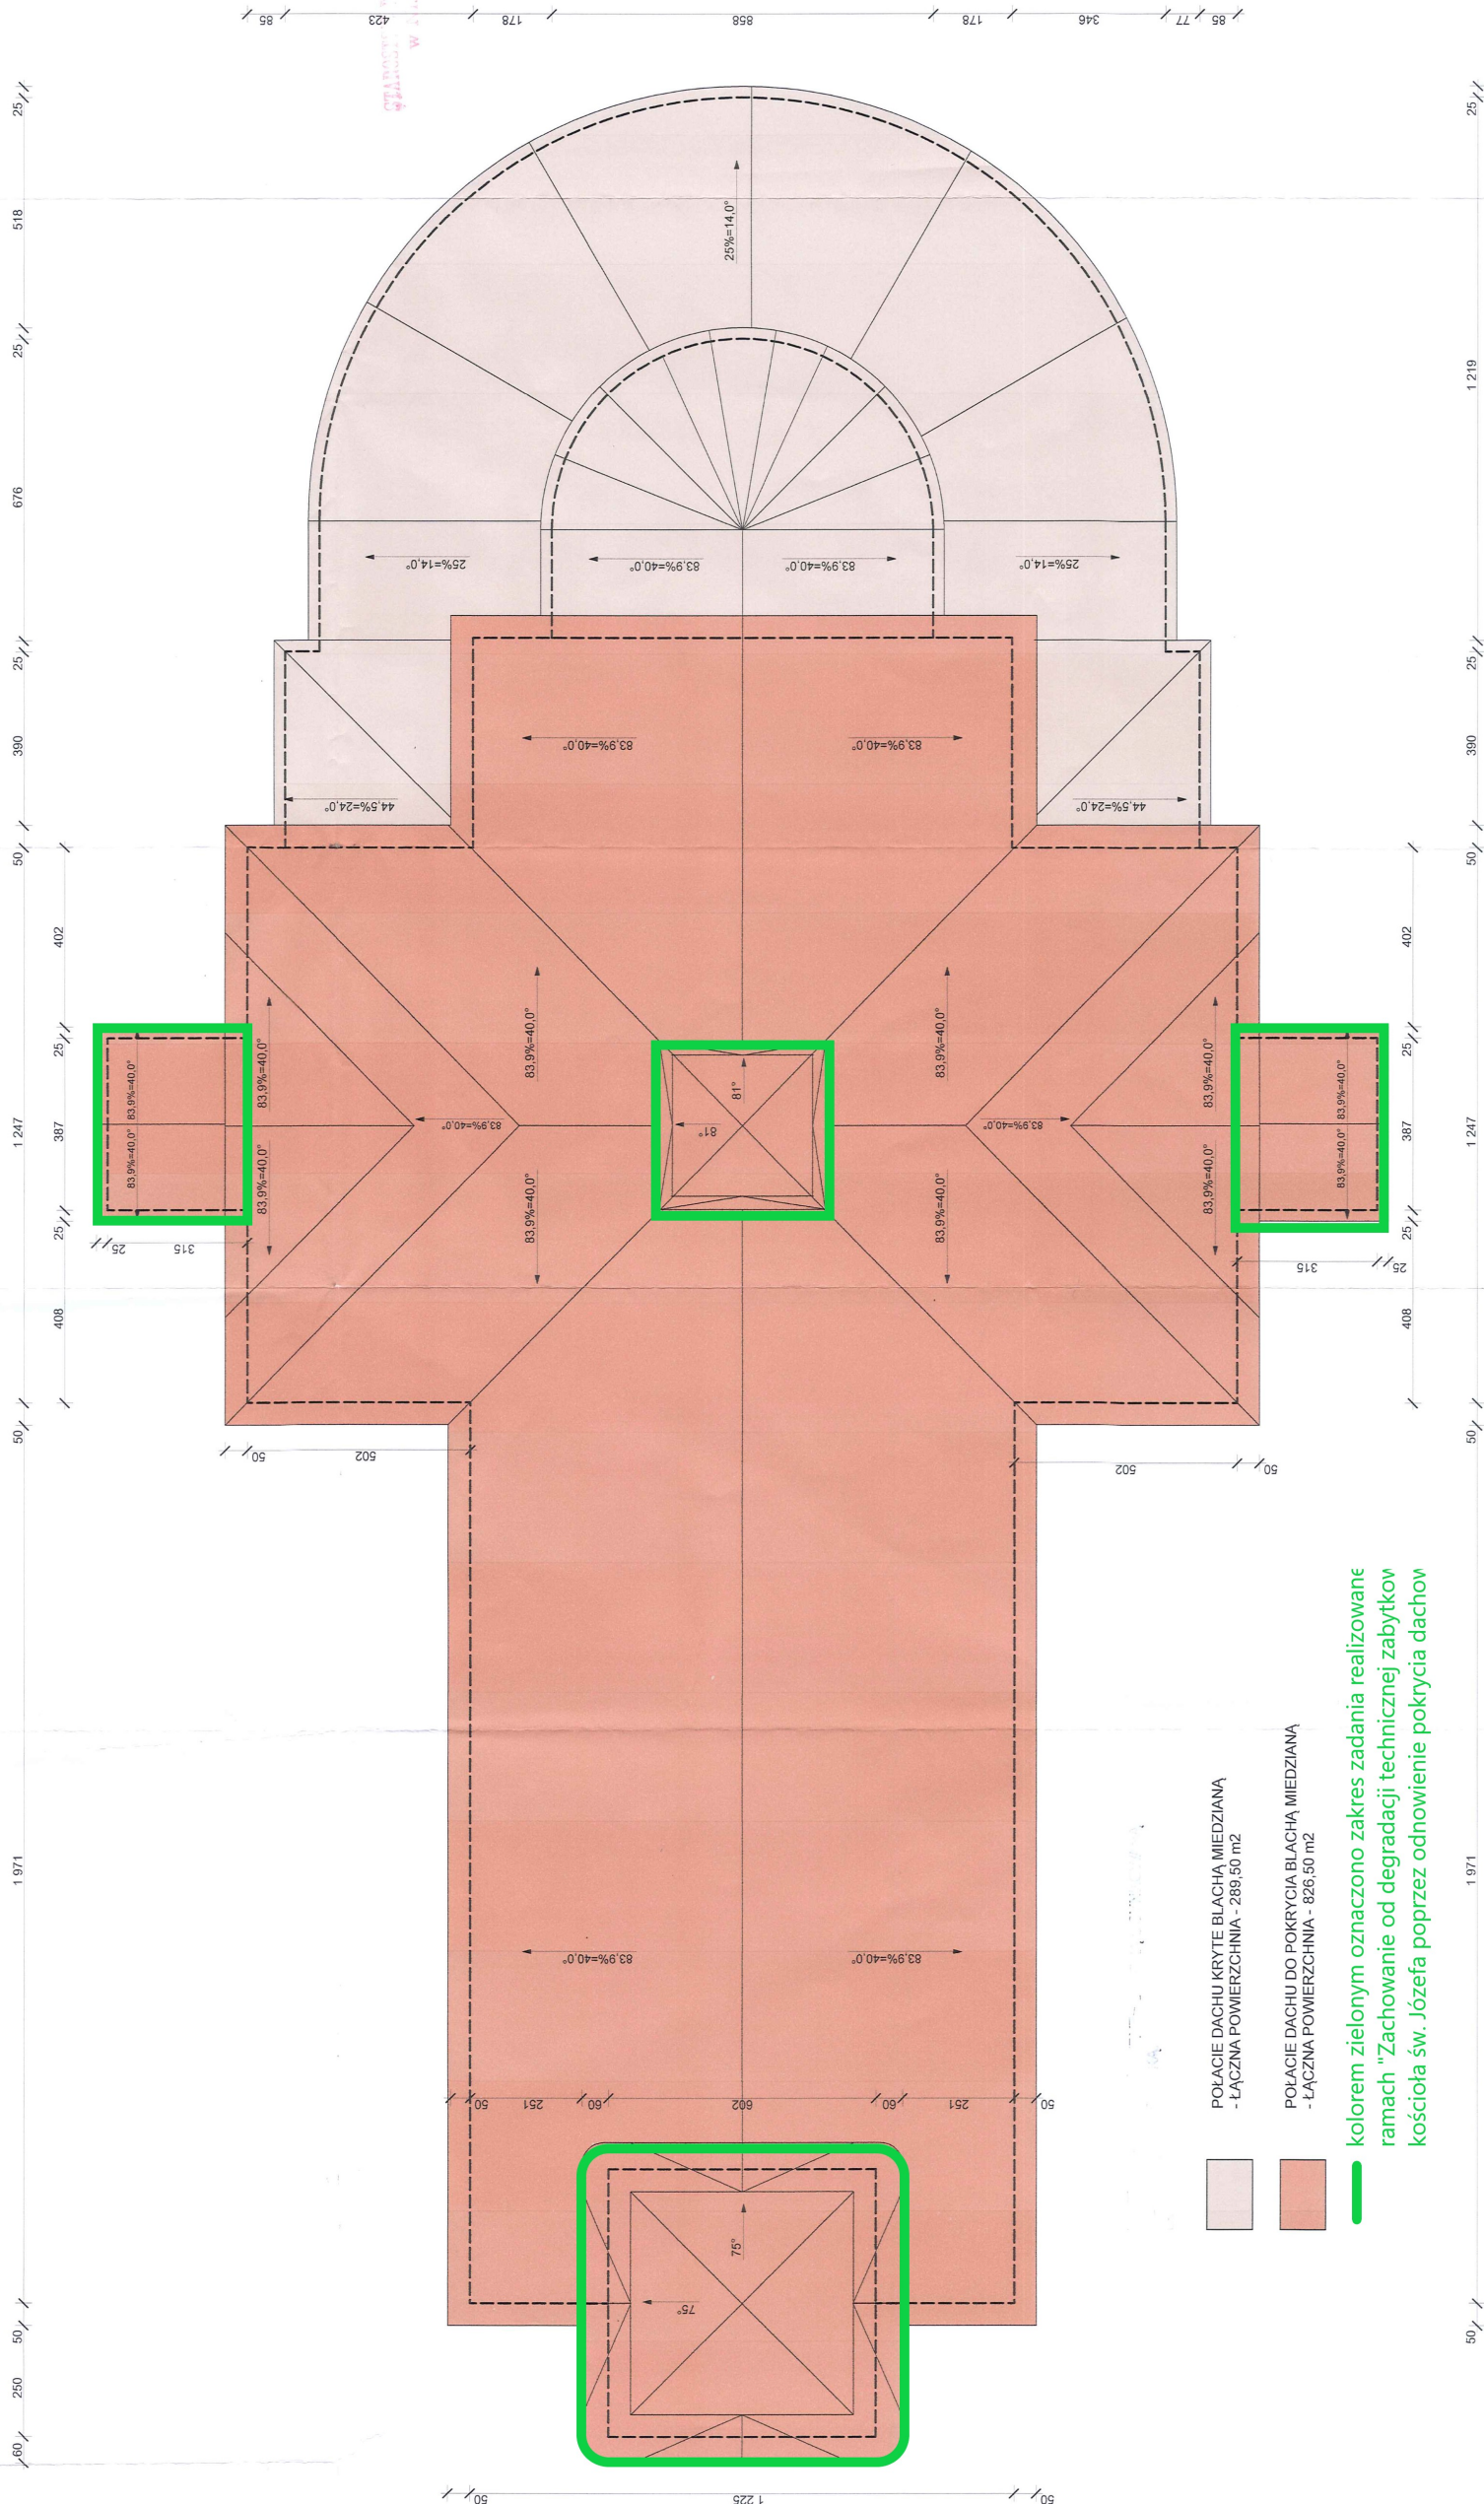

STANOWISKO  
w dachu

**PODKARPACKI WOJEWÓDZKI  
KONSERWATOR ZABYTKÓW**  
Uzgodniono ze stanowiska konserwatora...  
...pod konsultacją...  
Załącznik do D.C. ... Wzrost 1 dnia 09.08.2023.  
Z up. Podkarpackiego Wojewódzkiego  
Konservatora Zabytków  
mgr Sławimir Sępek  
Kierownik Delegatury



**BIURO USŁUG PROJEKTOWYCH I  
OBSŁUGI INWESTYCYJNEJ**  
Jan Hara

Ulica: Rynek nr 38  
Miasto: Rudnik nad Sanem  
Województwo: Podkarpackie  
Kod pocztowy: 37-420

Tytuł projektu:  
**Budynek Kościoła p.w. Św. Józefa  
zlokalizowanego na działce nr  
ewid. 3403 położonej w Nisku przy  
ul. Adama Mickiewicza - wymiana  
pokrycia dachu.**

Investor: Parafia Rzymisko - Katolicka p.w. Św. Józefa w  
Nisku  
ul. Adama Mickiewicza, Nisko, 37-400.

Nazwa rysunku:  
**Rzut dachu**

Status Rysunku:  
**Projekt architektoniczno - budowlany**

Projektant:  
Jan Hara

Podpis:  


Upr.bud. nr 71/17b/88 do projektowania  
w specjalności konstrukcyjno - budowlanej.

Skala projektu:  
**1:100**

ID Arkusza  
**A.01.1**

Data opracowania:  
**sierpień 2023 r.**