


RZUT PARTERU 1:50

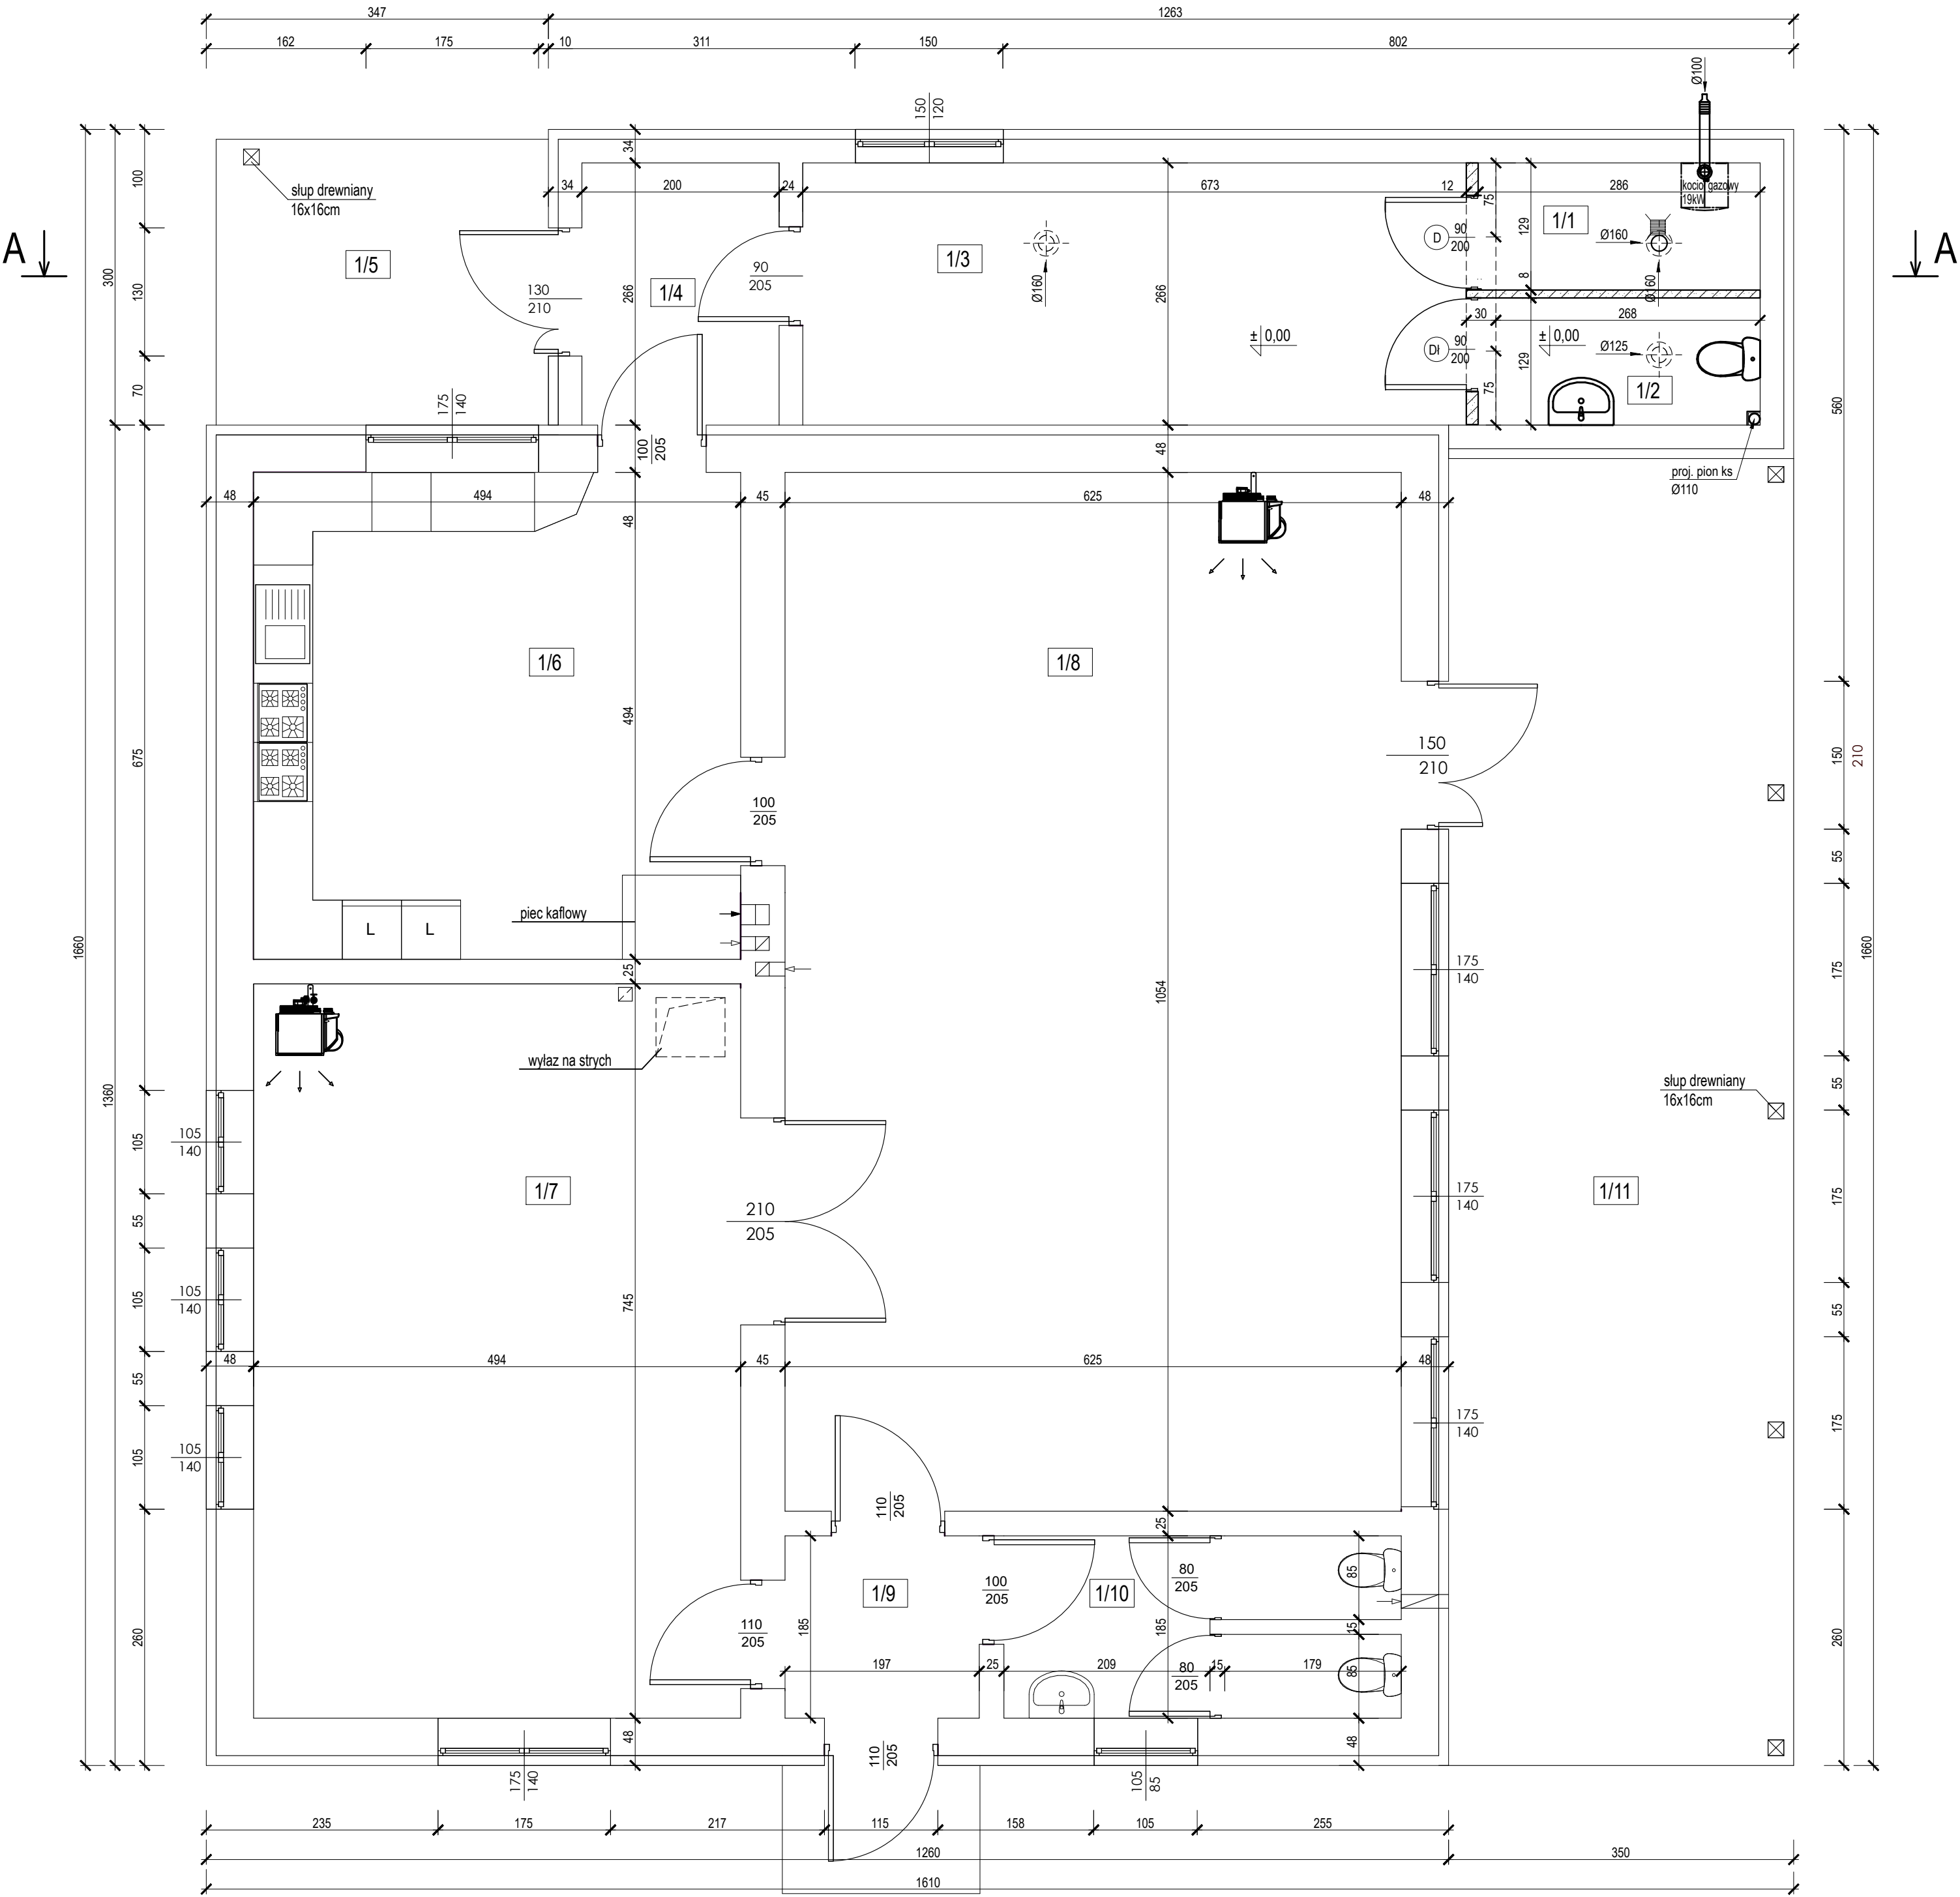

- LEGENDA :
- proj. ściana wewnętrzna z pustaka ceramicznego gr. 8cm, na zaprawie cementowej o wytrzymałości 8MPa otynkowana obustronnie tynkiem cement-wapiennym kat.III
 - proj. ściana wewnętrzna z cegły kratówki gr. 12cm, na zaprawie cementowej o wytrzymałości 8MPa otynkowana obustronnie tynkiem cement-wapiennym kat.III
 - istniejąca ściana zewnętrzna murowana gr. 48(34)cm ocieplona styro pianem z tynkiem cienkowarstwowym otynkowana tynkiem cement-wapiennym kat.III
 - istniejąca ściana wewnętrzna murowana gr. 25(45)cm otynkowana obustronnie
 - istniejąca ściana wewnętrzna z cegły pełnej gr. 12cm otynkowana obustronnie

Lp	Nazwa pomieszczenia	Podłoga/posadzka	Powierzchnia m2
1/1	Pom. gospodarcze	proj. gres antypoślizgowy	3,69
1/2	WC	proj. gres antypoślizgowy	3,69
1/3	Korytarz	istn. płytki ceramiczne	17,90
1/4	Wiatrolap	istn. płytki ceramiczne	5,37
1/5	Podcień	istn. kostka betonowa	9,77
1/6	Aneks kuchenny	istn. płytki ceramiczne	24,60
1/7	Sala 2	istn. panele podlogowe	37,21
1/8	Sala 1	istn. płytki ceramiczne	66,06
1/9	Wiatrolap	istn. płytki ceramiczne	3,95
1/10	WC	istn. płytki ceramiczne	7,51
1/11	Taras	istn. kostka betonowa	46,41
Razem			228,16

KAndBUD
PROJEKTOWANIE I NADZORY INWESTORSKIE
mgr inż. ANDRZEJ KRUCIEN

37-418 Krzeszów
Bystre 118

tel. 889 830 266
e-mail: krucien@o2.pl

Nazwa zamierzenia budowlanego:	WYKONANIE OGRZEWANIA W DOMU WIEJSKIM W NOWEJ WSI				
Adres:	OBREB: 0002 NOWA WIEŚ GM. NISKO JEDNOSTKA EW.: 181205_5 NISKO - OBSZAR WIEJSKI IDENTYFIKATOR DZIAŁKI.: 181205_5.0002.284/9				
Inwestor:	GMINA I MIASTO NISKO UL. PLAC WOLNOŚCI 14 37-400 NISKO				
Branda: architektoniczno-konstrukcyjna		Stadium projektu: Projekt techniczny			
Projekt NR: 01-05-2025	Nazwa rysunku: RZUT PARTERU				Skala: 1:50
Zakres Opracowania	Imię i Nazwisko	Nr. upraw.	Podpis	Data	Nr.Rys.
PROJEKTANT branda arch.-konstr.	tech. bud. Jan Hara Upr. bud. w specjalności architekt z ograniczeniami	71/Tbg98		05.2025	
SPRAWDZAJĄCY branda arch.-konstr.	mgr inż. Andrzej Krucień Upr. bud. w specjalności konstrukcyjnej bez ograniczeń	PDK0158/ PWOK14		05.2025	1
Zastrzegę się wszelkie prawa wynikające z Ustawy o prawie autorskim. Rysunek niniejszy nie może być w całości lub w części przysyowany, uzupełniony lub odstąpiony komukolwiek, bez pisemnej zgody firmy KAndBUD PROJEKTOWANIE I NADZORY INWESTORSKIE mgr inż. ANDRZEJ KRUCIEN					