


PRZEKRÓJ A-A 1:50

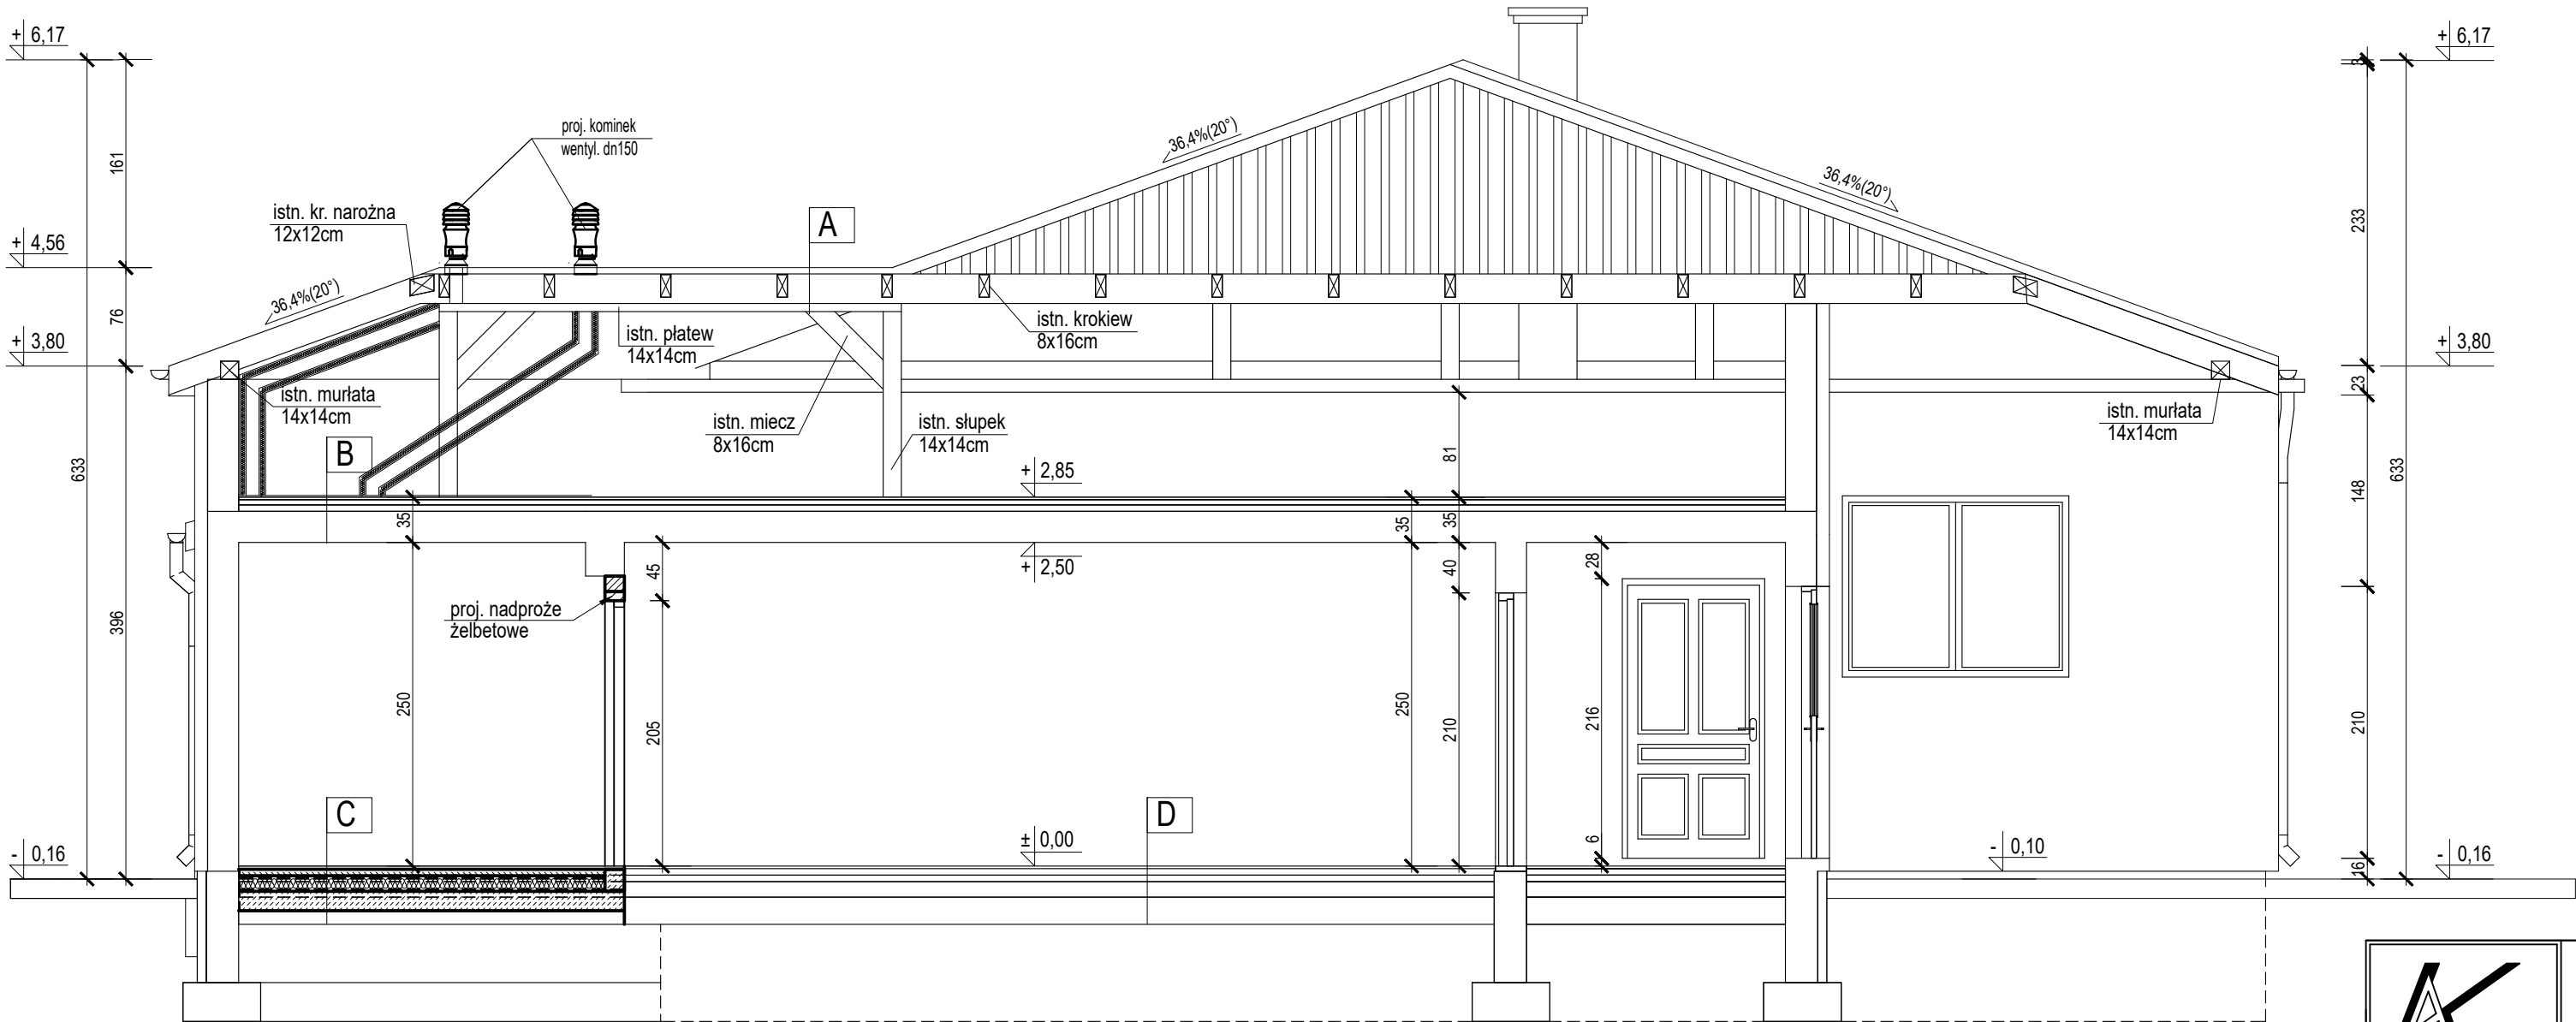

A
- istn. blacha trapezowa
- istn.łaty 4x5cm
- istn. kontrłaty 6x3cm
- istn. krokiew 8x16cm

B
- istn. wylewka cement.
- istn. styropian
- istn. strop żelbetowy TERIVA
- istn. tynk cement.-wapienny

C
- proj. gres antypoślizgowy
- proj. hydroizolacja
- proj. wylewka cem. 10MPa, gr. 6cm
z siatką zbrojeniową o oczku 10x10cm
- proj. folia PCV
- proj. styropian EPS 100-038 gr. 12cm
- proj. 2xfolia PCV
- proj. chudy beton C16/20 gr. 15cm
- proj. podsypka piaskowa zagęszczona
gr. 30cm do ls>0,96 mechanicznie
- istn. płytki ceramiczne do skucia
- istn. styropian do demontażu
- istn. posadzka betonowa do skucia
- istn. podsypka piaskowa do usnięcia

D
- istn. płytki ceramiczne
- istn. wylewka cement.
- istn. podsypka piaskowa

<div><div></div><div><div>KAndBUD</div><div>PROJEKTOWANIE I NADZORY INWESTORSKIE</div><div>mgr inż. ANDRZEJ KRUCIEŃ</div><div>37-418 Krzeszów Bystre 118</div><div>tel. 889 830 266 e-mail: krucien@o2.pl</div></div></div>						
Nazwa zamierzenia budowlanego:		WYKONANIE OGRZEWANIA W DOMU WIEJSKIM W NOWEJ WSI				
Adres:		OBREB: 0002 NOWA WIEŚ GM. NISKO JEDNOSTKA EW.: 181205 5 NISKO - OBSZAR WIEJSKI IDENTYFIKATOR DZIAŁKI.: 181205_5.0002.284/9				
Inwestor:		GMINA I MIASTO NISKO UL. PLAC WOLNOŚCI 14 37-400 NISKO				
Branża: architektoniczno-konstrukcyjna			Stadium projektu: Projekt techniczny			
Projekt NR: 01-05-2025		Nazwa rysunku: PRZEKRÓJ A-A			Skala:  1:50	
Zakres Opracowania		Imię i Nazwisko	Nr. upraw.	Podpis		Data
PROJEKTANT branża arch.-konstr.		tech. bud. Jan Hara Upr. bud. w specjalności architekt. z ograniczeniami	71/Tbg/88		05.2025	Nr.Rys.  2
SPRAWDZAJĄCY branża arch.-konstr.		mgr inż. Andrzej Krucień Upr. bud. w specjalności konstrukcyjnej bez ograniczeń	PDK/0158/ PWOK/14		05.2025	
Zastrzega się wszelkie prawa wynikające z Ustawy o prawie autorskim. Rysunek niniejszy nie może być w całości lub w części przerysowany, uzupełniony lub odstąpiony komukolwiek, bez pisemnej zgody firmy KAndBUD PROJEKTOWANIE I NADZORY INWESTORSKIE mgr inż. ANDRZEJ KRUCIEŃ						