

EKOSFERA KRYSTYNA FEJFER

26-600 Radom, ul. Barlickiego 23  
tel/fax: 48 384-70-01; 609-222-700

Temat:

Projekt budowlano-wykonawczy przyłączy kanalizacji  
sanitarnej w m. Molendy, gm. Garbatka - Letnisko.

Tytuł rys.

Plan zagospodarowania terenu.

Investor: Gmina Garbatka - Letnisko

Projektował: mgr inż. Krystyna Fejfer

Upr. nr: GP-III-7342/160/92

Data:

Skala:

1:1 000

Rys. nr:

1

Data:

Skala:

1:1 000

Rys. nr:

1

|   |                     |
|---|---------------------|
| Powiedzieć się zgodność niniejszej kopii z treścią materiału państwowego zasobu geodezyjnego i kartograficznego |                     |
| Organ prowadzący państwowy zasob geodezyjny i kartograficzny                                                    | STAROSTA KOZIENICKI |
| Identyfikator ewidencyjny materiału zasobu                                                                      | mapa 2050dm.w.2     |
| Identyfikator ewidencyjny materiału zasobu                                                                      | P. 1407-20/14.1     |
| Data wykonania kopii                                                                                            | 07.07.2015          |
| Imię, nazwisko i podległość osoby reprezentującej organ                                                         | Z up. STAROSTY      |
| Dokumentacja Geodezyjna i Kartograficzna                                                                        |                     |

5708234  
Skala 1:1000  
Niniejsza kopia jest wydrukiem z mapy numerycznej utworzonej w wyniku konwersji mapy analogowej. Może nie zawierać wszystkich obiektów znajdujących się w terenie oraz granic zgodnych z operatem ewidencyjnym gruntów i budynków  
Jednostka ewidencyjna 140701-2-GARBATKA LETNICKO  
Obręb: 0014-MOLENDY  
Zamówienie: GKN66429002

|                          |   |
|--------------------------|---|
| Rys. nr:                 | 2   |
| Skala:                   | 1:1 000                                                                                              |
| Data:                    | czerwiec 2015                                                                                        |
| Projektant:              | mgr inż. Krystyna Fejfer                                                                             |
| Upr. nr:                 | GP-III-7342/160/92                                                                                   |
| Investor:                | Gmina Garbatka - Letnisko                                                                            |
| Tytuł rys.               | Plan zagospodarowania terenu.                                                                        |
| Branża:                  | sanitarna                                                                                            |
| Temat:                   | Projekt budowlano-wykonawczy przyłączy kanalizacji sanitarnej w m. Molendy, gm. Garbatka - Letnisko. |
| Ekosfera Krystyna Fejfer | 26-600 Radom, ul. Barlickiego 23<br>tel/fax: 48 384-70-01; 609-222-700                               |

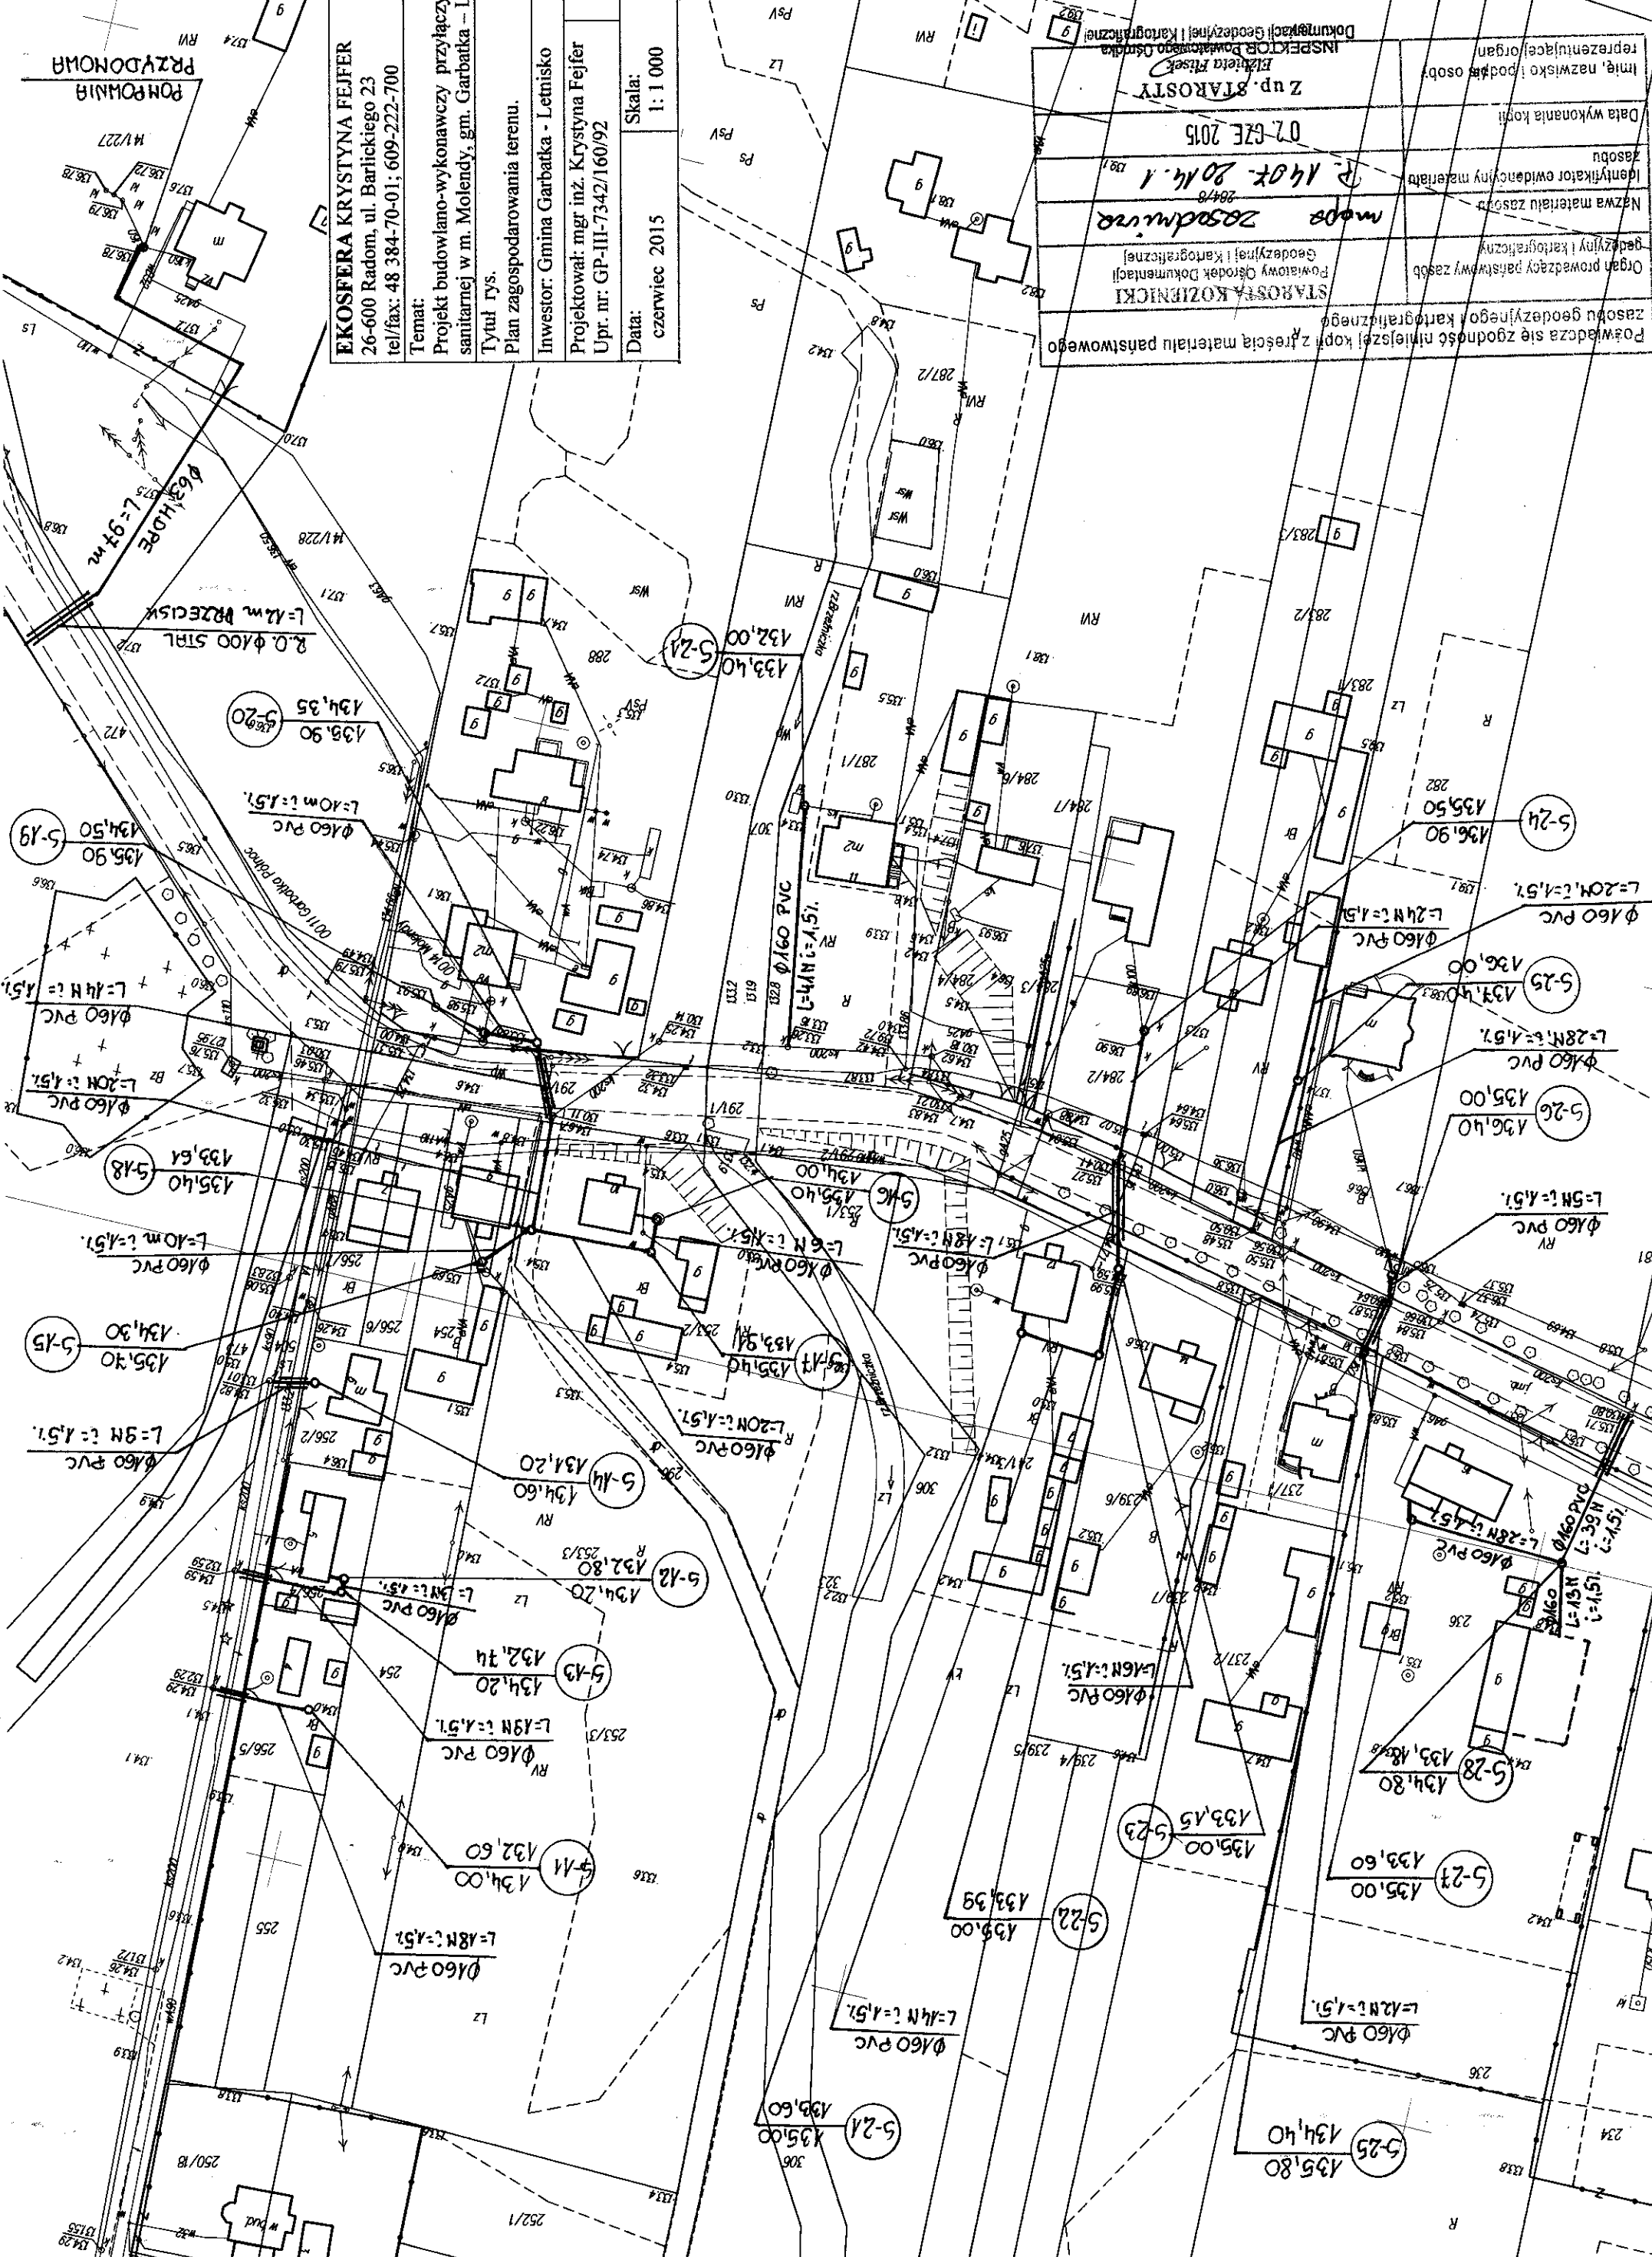

|   |  |                                                                      |  |
|---|--|----------------------------------------------------------------------|--|
| <b>TEKOSFERA KRYSTYNA FEJFER</b><br>226-600 Radom, ul. Barlickiego 23<br>tel/fax: 48 384-70-01; 609-222-700        |  | Branża:<br>sanitarna                                                 |  |
| Temat:<br>Projekt budowlano-wykonawczy przyłączy kanalizacji<br>sanitarniej w m. Molendy, gm. Garbatka – Letnisko. |  | Tytuł rys.<br>Plan zagospodarowania terenu.                          |  |
| Inwestor: Gmina Garbatka - Letnisko                                                                                |  | Projektował: mgr inż. Krystyna Fejfer<br>Upr. nr: GP-III-7342/160/92 |  |
| Data:<br>czerwiec 2015                                                                                             |  | Skala:<br>1: 1 000                                                   |  |
| Rys. nr:<br><b>3</b>                                                                                               |  |                                                                      |  |

226-600 Radom, ul. Barlickiego 23

Remat: 40 204-70-01, 007-222-100


sanitarnej w m. Molendy, gm. Garbatka

### Plan zagospodarowania terenu.

WESTON, JIMMIE GAY OAKA - LEHIGH

Upr. nr: GP-III-7342/160/92

czerwiec 2015

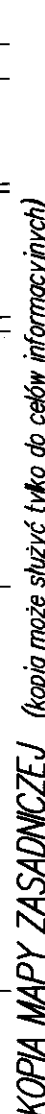


Obrob: 0014--MOLENDY

Zamówienie: GKN.6642900.2015

się w terenie oraz granic zgodnych z operatem ewidencji gruntów i budynków

1720'00'21.27" N 103°00'00.00" E

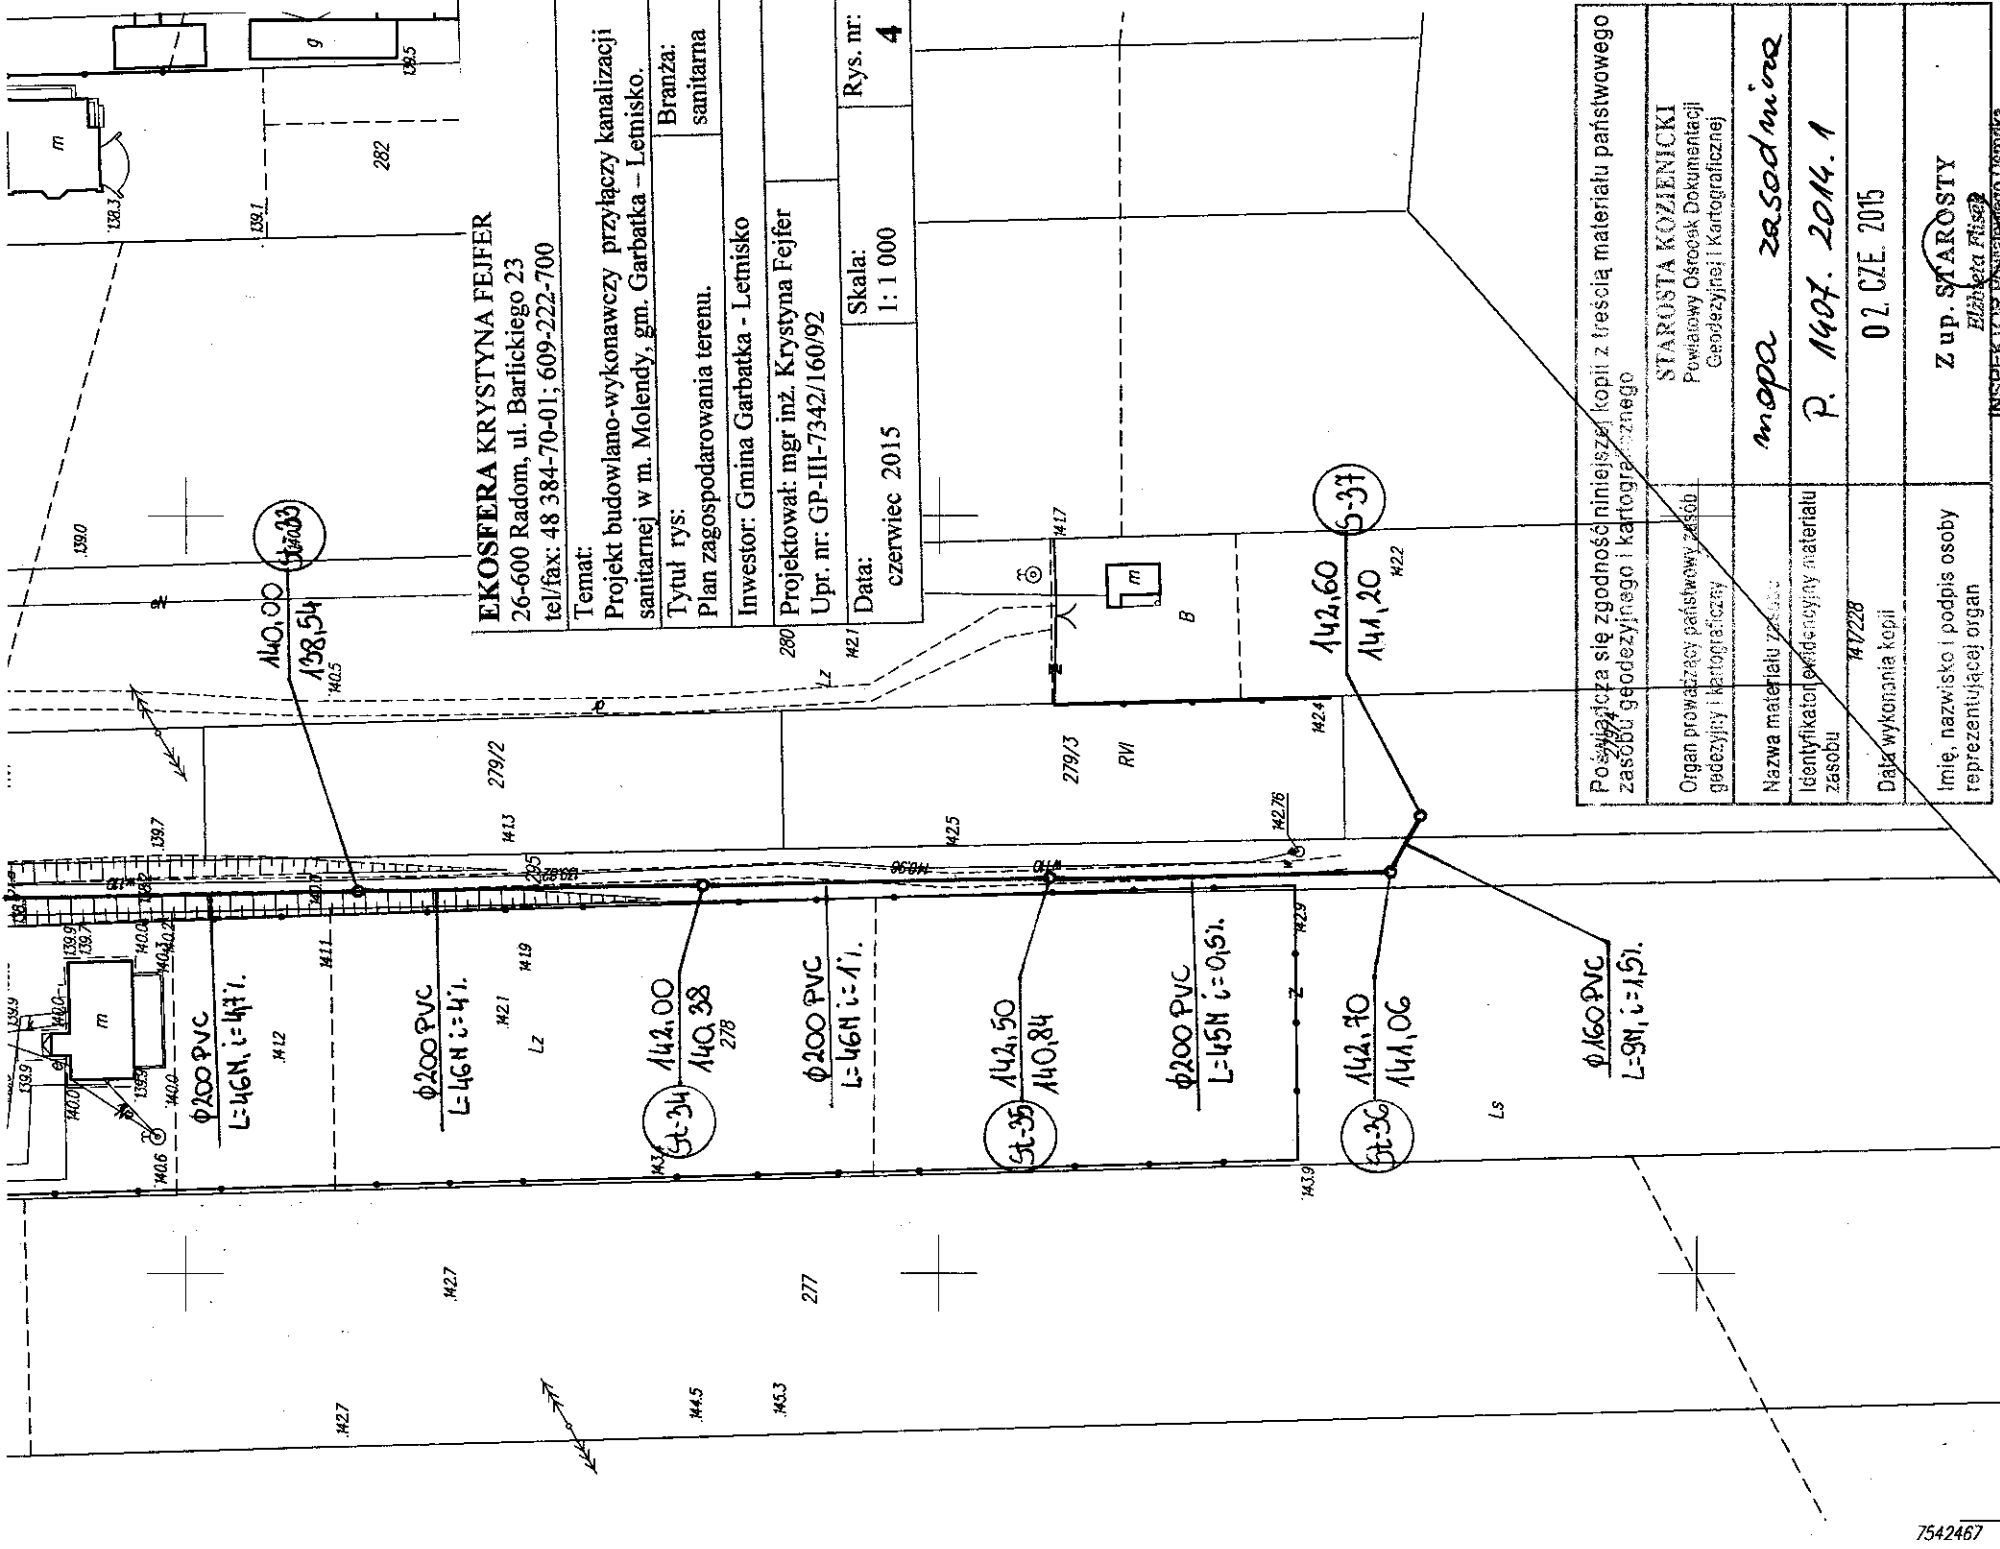

|   |                                                                                     |
|---|-------------------------------------------------------------------------------------|
| Posługująca się zgodnością niniejszej kopii z treścią materiału państwowego zasobu geodezyjnego i kartograficznego |                                                                                     |
| Organ prowadzący państwowy zasob geodezyjny i kartograficzny                                                       | STAROSTA KOZIENICKI<br>Powiatowy Ośrodek Dokumentacji Geodezyjnej i Kartograficznej |
| Nazwa materiału   | mopz zasodmopz                                                                      |
| Identyfikator ewidencyjny materiału zasobu                                                                         | P. 1407. 2014. 1                                                                    |
| Data wykonania kopii                                                                                               | 02.07.2015                                                                          |
| Imię, nazwisko i podpis osoby reprezentującej organ                                                                | Z up. STAROSTY<br>Elżbieta Rysz                                                     |
| INSPEKTOR POWIATOWEGO URZĘDU Dokumentacji Geodezyjnej i Kartograficznej                                            |                                                                                     |

7542467 5708155

**KOPIA MAPY ZASADNICZEJ** (kopia może służyć tylko do celów informacyjnych)

Skala 1:1000

Niniejsza kopia jest wydrukiem z mapy numerycznej utworzonej w wyniku konwersji mapy analogowej. Może nie zawierać wszystkich obiektów znajdujących się w terenie oraz granic zgodnych z operatem ewidencji gruntów i budynków


Sporządził: Aneta Gola dnia 2015.06.02

Jednostka ewidencyjna: 140701 2-GARBATKA LETNICKO

Obręb: 0014-MOLENDY

Zamówienie: GKN.6642900.2015

|               |         |
|---------------|---------|
| Data:         | Skala:  |
| czerwiec 2015 | 1:1 000 |

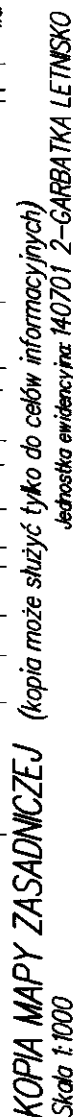

Zamówier

EKOSFERA KRYSTYNA FEJFER  
26-600 Radom, ul. Barlickiego 23  
tel/fax: 48 384-70-01; 609-222-700

Temat:

Projekt budowlano-wykonawczy przyłączy kanalizacji  
sanitarnej w m. Molendy, gm. Garbatka - Letnisko.  
Branża:  
sanitarna

Tytuł rys.

Plan zagospodarowania terenu.

Inwestor: Gmina Garbatka - Letnisko


Projektował: mgr inż. Krystyna Fejfer

Upr. nr: GP-III-7342/160/92

Rys. nr: 6

Skala: 1:1 000

Data: czerwiec 2015

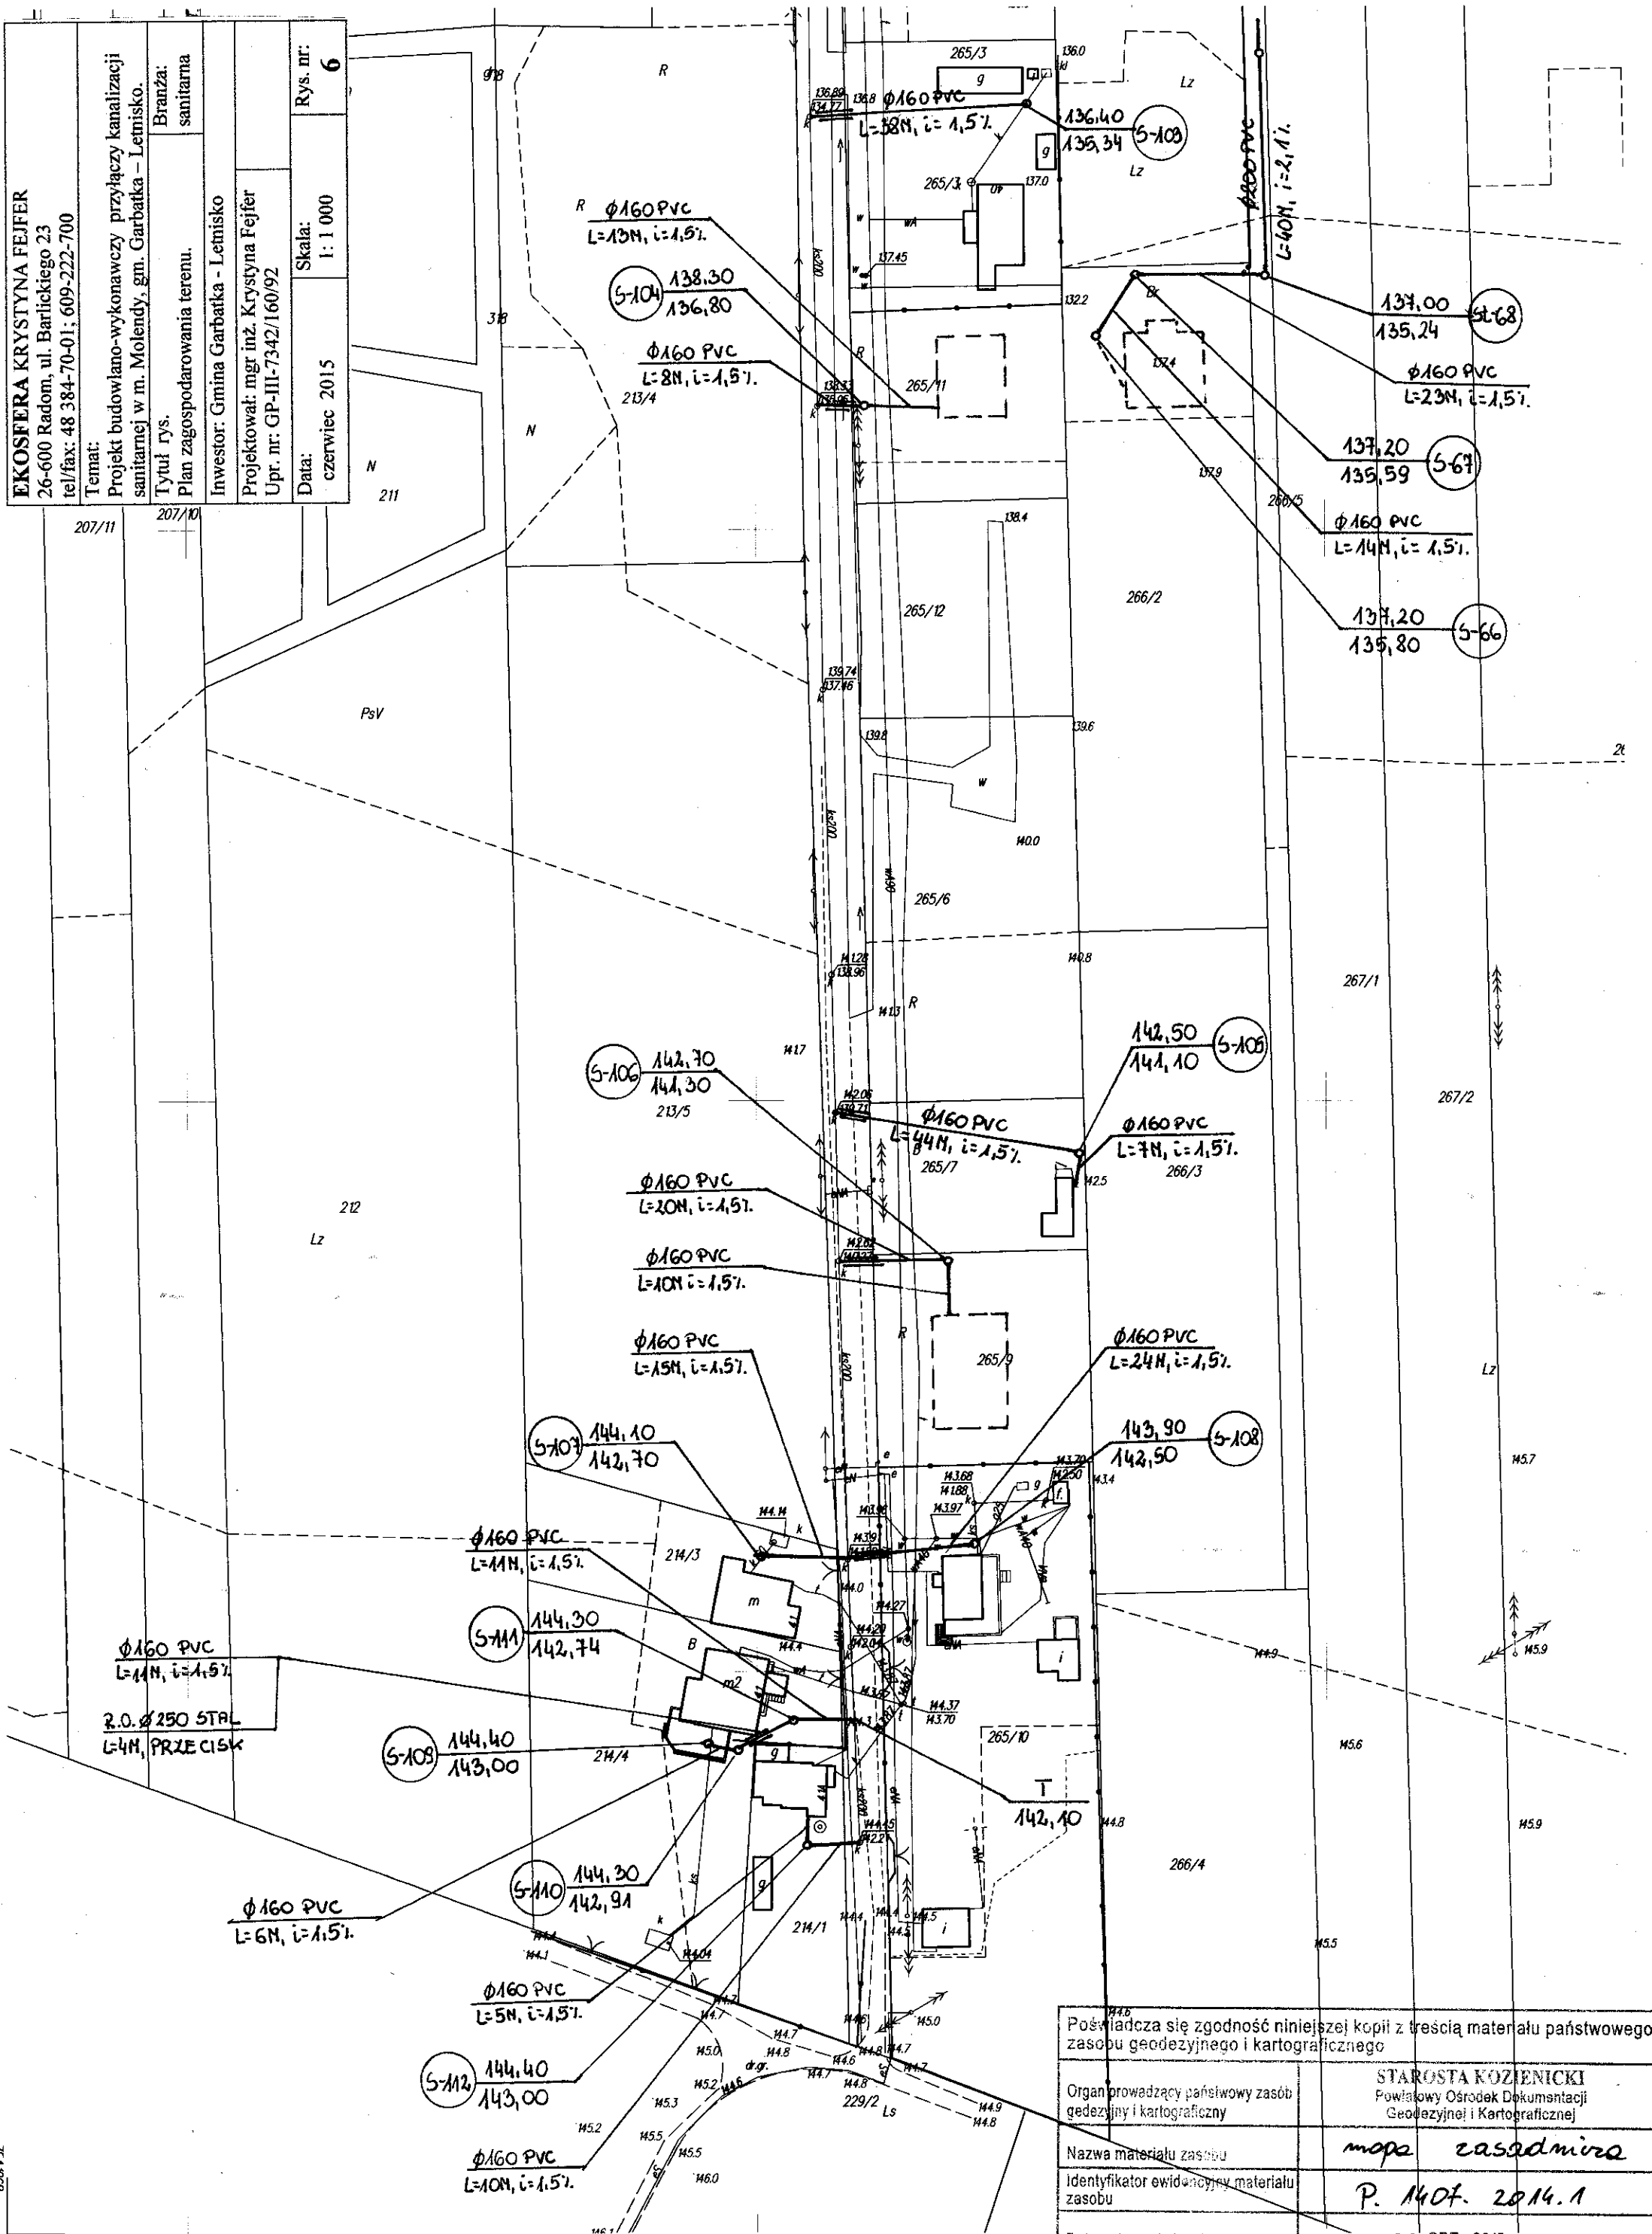

Φ160 PVC  
L=11M, i=1,5%  
R.O. Φ250 STAL  
L=4M, PRZECISK

Φ160 PVC  
L=6M, i=1,5%

Φ160 PVC  
L=5M, i=1,5%

Φ160 PVC  
L=10M, i=1,5%

Φ160 PVC  
L=20M, i=1,5%

Φ160 PVC  
L=10M, i=1,5%

Φ160 PVC  
L=15M, i=1,5%

Φ160 PVC  
L=11M, i=1,5%

Φ160 PVC  
L=11M, i=1,5%

Φ160 PVC  
L=11M, i=1,5%

Φ160 PVC  
L=11M, i=1,5%

Φ160 PVC  
L=11M, i=1,5%

Φ160 PVC  
L=11M, i=1,5%

Φ160 PVC  
L=11M, i=1,5%

Φ160 PVC  
L=11M, i=1,5%

Φ160 PVC  
L=11M, i=1,5%

Φ160 PVC  
L=11M, i=1,5%

Φ160 PVC  
L=11M, i=1,5%

Φ160 PVC  
L=8M, i=1,5%

Φ160 PVC  
L=8M, i=1,5%

KOPIA MAPY ZASADNICZEJ (kopia może służyć tylko do celów informacyjnych)  
Skala 1:1000  
Jednostka ewidencyjna 140701 2-GARBATKA LETNISK  
Obręb: 0014-MOLENDY

Zamówienie: GKN.6642900.2015

Poświadczam zgodność niniejszej kopii z treścią materiału państwowego zasobu geodezyjnego i kartograficznego

Organ prowadzący państwowy zasób geodezyjny i kartograficzny

STAROSTA KOZIENICKI  
Powiatowy Ośrodek Dokumentacji  
Geodezyjnej i Kartograficznej

Nazwa materiału zasobu

mapa zasadnicza

Identyfikator ewidencyjny materiału zasobu


P. 1401. 2014.1

Data wykonania kopii

02. CZE 2015

Imię, nazwisko i podpis osoby reprezentującej organ

Zup. STAROSTY  
Elżbieta Piś  
INSPEKTOR Powiatowego Ośrodka  
Dokumentacji Geodezyjnej i Kartograficznej

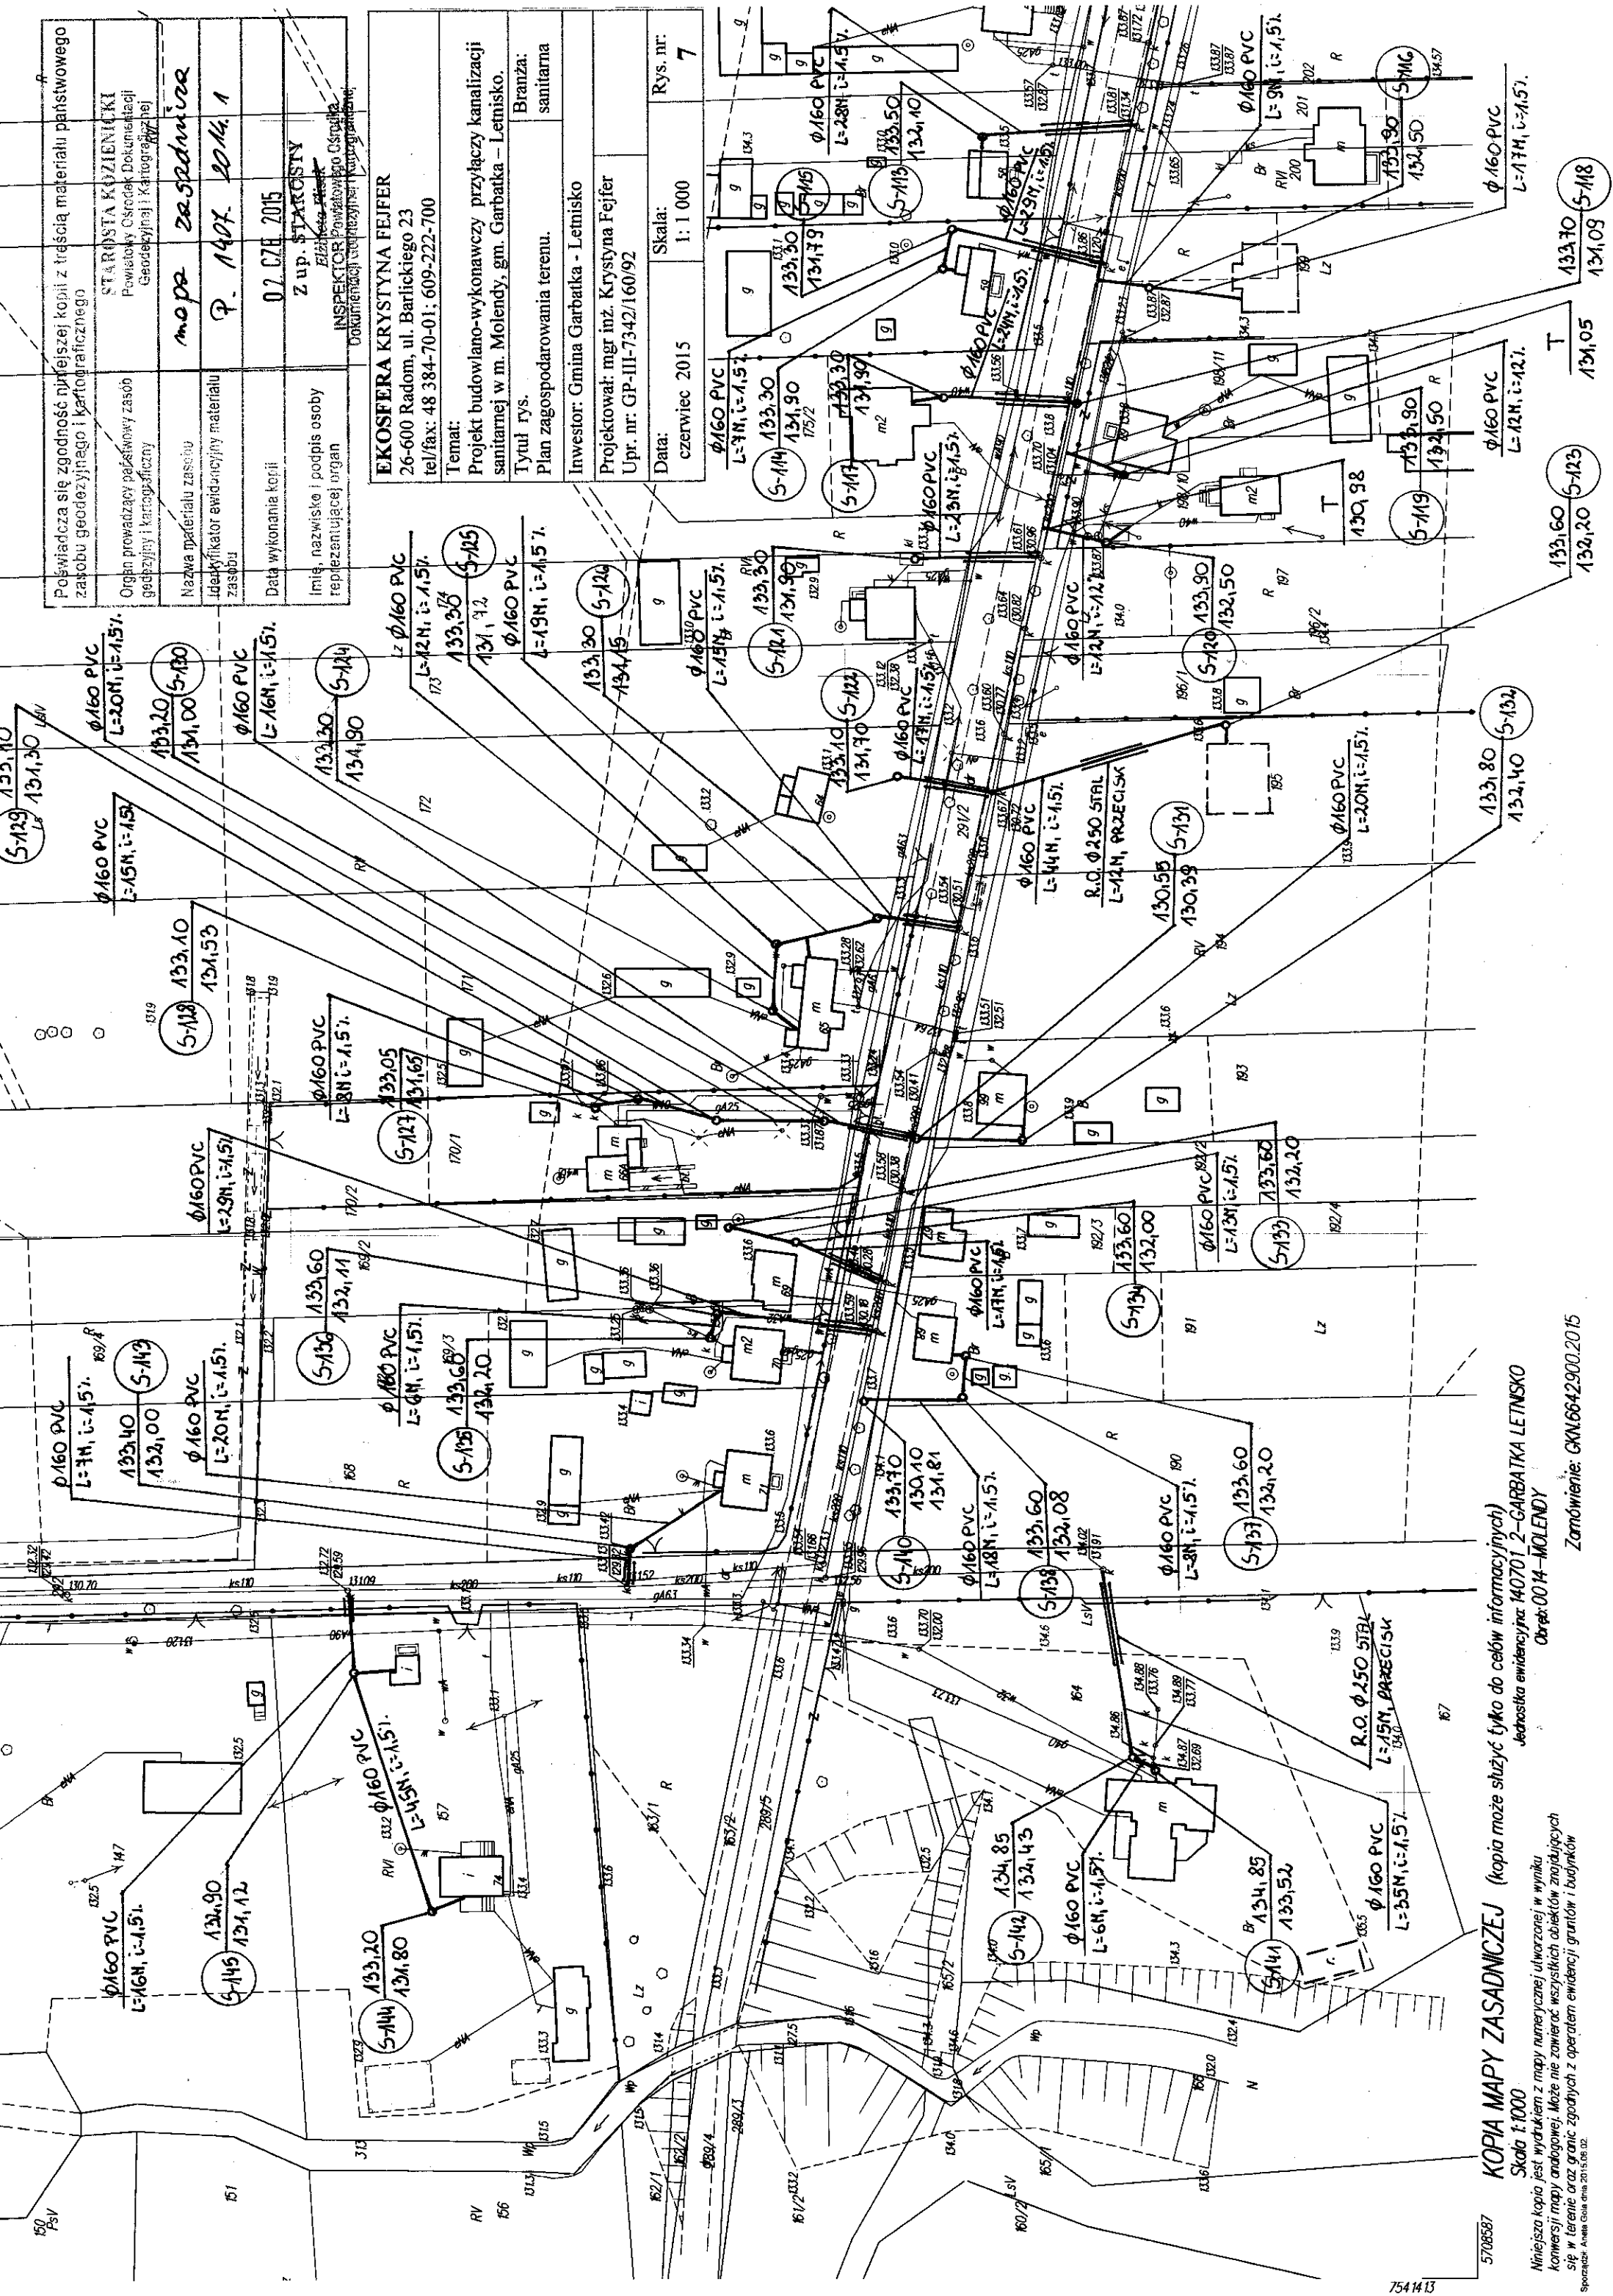

Poświadczam się zgodność niniejszej kopii z treścią materiału państwowego zasobu geodezyjnego i kartograficznego

STAROSTA KOLEZIŃSKI  
Powiatowy Ośrodek Dokumentacji  
Geodezyjnej i Kartograficznej

Organ prowadzący państwowy zasób geodezyjny i kartograficzny

Nazwa materiału zasobu

Ideentyfikator ewidencyjny materiału zasobu

Data wykonania kopii

Imię, nazwisko i podpis osoby reprezentującej organ

Z up. STARSZYSTY  
INSPEKTOR Powiatowego Ośrodka Dokumentacji i Kartograficznej

EKOŚFERA KRYSZYNA FEJFER  
26-600 Radom, ul. Barlickiego 23  
tel/fax: 48 384-70-01; 609-222-700

Temat:  
Projekt budowlano-wykonawczy przyłączy kanalizacji sanitarnej w m. Molendy, gm. Garbarka - Letnisko.

Tytuł rys.  
Plan zagospodarowania terenu.

Branża:  
sanitarna

Investor: Gmina Garbarka - Letnisko

Projektował: mgr inż. Krystyna Fejfer  
Upr. nr: GP-III-7342/160/92

Data:  
czerwiec 2015

Skala:  
1:1 000

Rys. nr:  
7

KOPIA MAPY ZASADNICZEJ (kopia może służyć tylko do celów informacyjnych)

Skala 1:1000

Niniejsza kopia jest wydrukiem z mapy numerycznej utworzonej w wyniku konwersji mapy analogowej. Może nie zawierać wszystkich obiektów znajdujących się w terenie oraz ograniczyć zgodności z operatem ewidencji gruntów i budynków

Jednostka ewidencyjna: 140701 2-GARBARKA LETNISK

Obraz: 00 14-MOLENDY

Zamówienie: GKN.664.2900.2015

5708587

7541413

Skala 1:1000

1407012-GAI

0014-MOLENDY

Zamówienie: GKN.6642900.2015

Imię, nazwisko i podpis osoby reprezentującej organ

2 up: STABOBY

02. CZE, 2015

100582  
PUBLISHED FOR THE MAINTENANCE OF

|  |                 |        |
|--|-----------------|--------|
|  | Nazwa materiału | Zakres |
|  | 07000           |        |

| |
|---|
| 1 | 2 |
|---|

Organizational Development / 1990

| |
|---|
| 1 | 2 |
|---|

Засовувајќи ја својата работа, ја подготви својата работа.

1407-1049

1514

*[Handwritten signature]*

~~(auzou) / ouy / ou / zepoc~~

SI AROSTA KOZHENICKI

11/5/57 1069

