


|   |   |                                                                            |                                                                                               |                                                                     |   |
|---|---|----------------------------------------------------------------------------|-----------------------------------------------------------------------------------------------|---------------------------------------------------------------------|---|
| <p>         Poświadczona się zgodność niniejszej kopii z treścią materiału państwowego zasobu geodezyjnego i kartograficznego       </p> | <p>         Organ prowadzący państwowy zasób geodezyjny i kartograficzny<br/>         Powiatowy Ośrodek Dokumentacji Geodezyjnej i Kartograficznej       </p> | <p>         Nazwa materiału zasobu<br/>         mapa zasadnicza       </p> | <p>         Identyfikator ewidencyjny materiału zasobu<br/>         P. 1404.2014.1       </p> | <p>         Data wykonania kopii<br/>         02.07.2015       </p> | <p>         Imię, nazwisko i podpis osoby reprezentującej organ<br/>         Z up. STAROSTY       </p> |
|---|---|----------------------------------------------------------------------------|-----------------------------------------------------------------------------------------------|---------------------------------------------------------------------|---|

INSPEKTOR POWIATOWEGO OŚRODKA DOKUMENTACJI GEODEZYJNEJ I KARTOGRAFICZNEJ  
 Elżbieta Ryś


|   |   |                                                       |                                                                              |                                                                         |                                                                           |                                                                 |                                                         |                                                    |                                                |
|---|---|-------------------------------------------------------|------------------------------------------------------------------------------|-------------------------------------------------------------------------|---------------------------------------------------------------------------|-----------------------------------------------------------------|---------------------------------------------------------|----------------------------------------------------|------------------------------------------------|
| <p> <b>EKOŚFERA KRYSTYNA FEJFER</b><br/>         26-600 Radom, ul. Barlickiego 23<br/>         tel/fax: 48 384-70-01; 609-222-700       </p> | <p>         Temat:<br/>         Projekt budowlano-wykonawczy przyłączy kanalizacji sanitarnej w m. Molendy, gm. Garbatka – Letnisko.       </p> | <p>         Branża:<br/>         sanitarna       </p> | <p>         Tytuł rys.<br/>         Plan zagospodarowania terenu.       </p> | <p>         Inwestor:<br/>         Gmina Garbatka - Letnisko       </p> | <p>         Projektował:<br/>         mgr inż. Krystyna Fejfer       </p> | <p>         Upr. nr:<br/>         GP-III-7342/160/92       </p> | <p>         Data:<br/>         czerwiec 2015       </p> | <p>         Skala:<br/>         1:1 000       </p> | <p>         Rys. nr:<br/>         1       </p> |
|---|---|-------------------------------------------------------|------------------------------------------------------------------------------|-------------------------------------------------------------------------|---------------------------------------------------------------------------|-----------------------------------------------------------------|---------------------------------------------------------|----------------------------------------------------|------------------------------------------------|

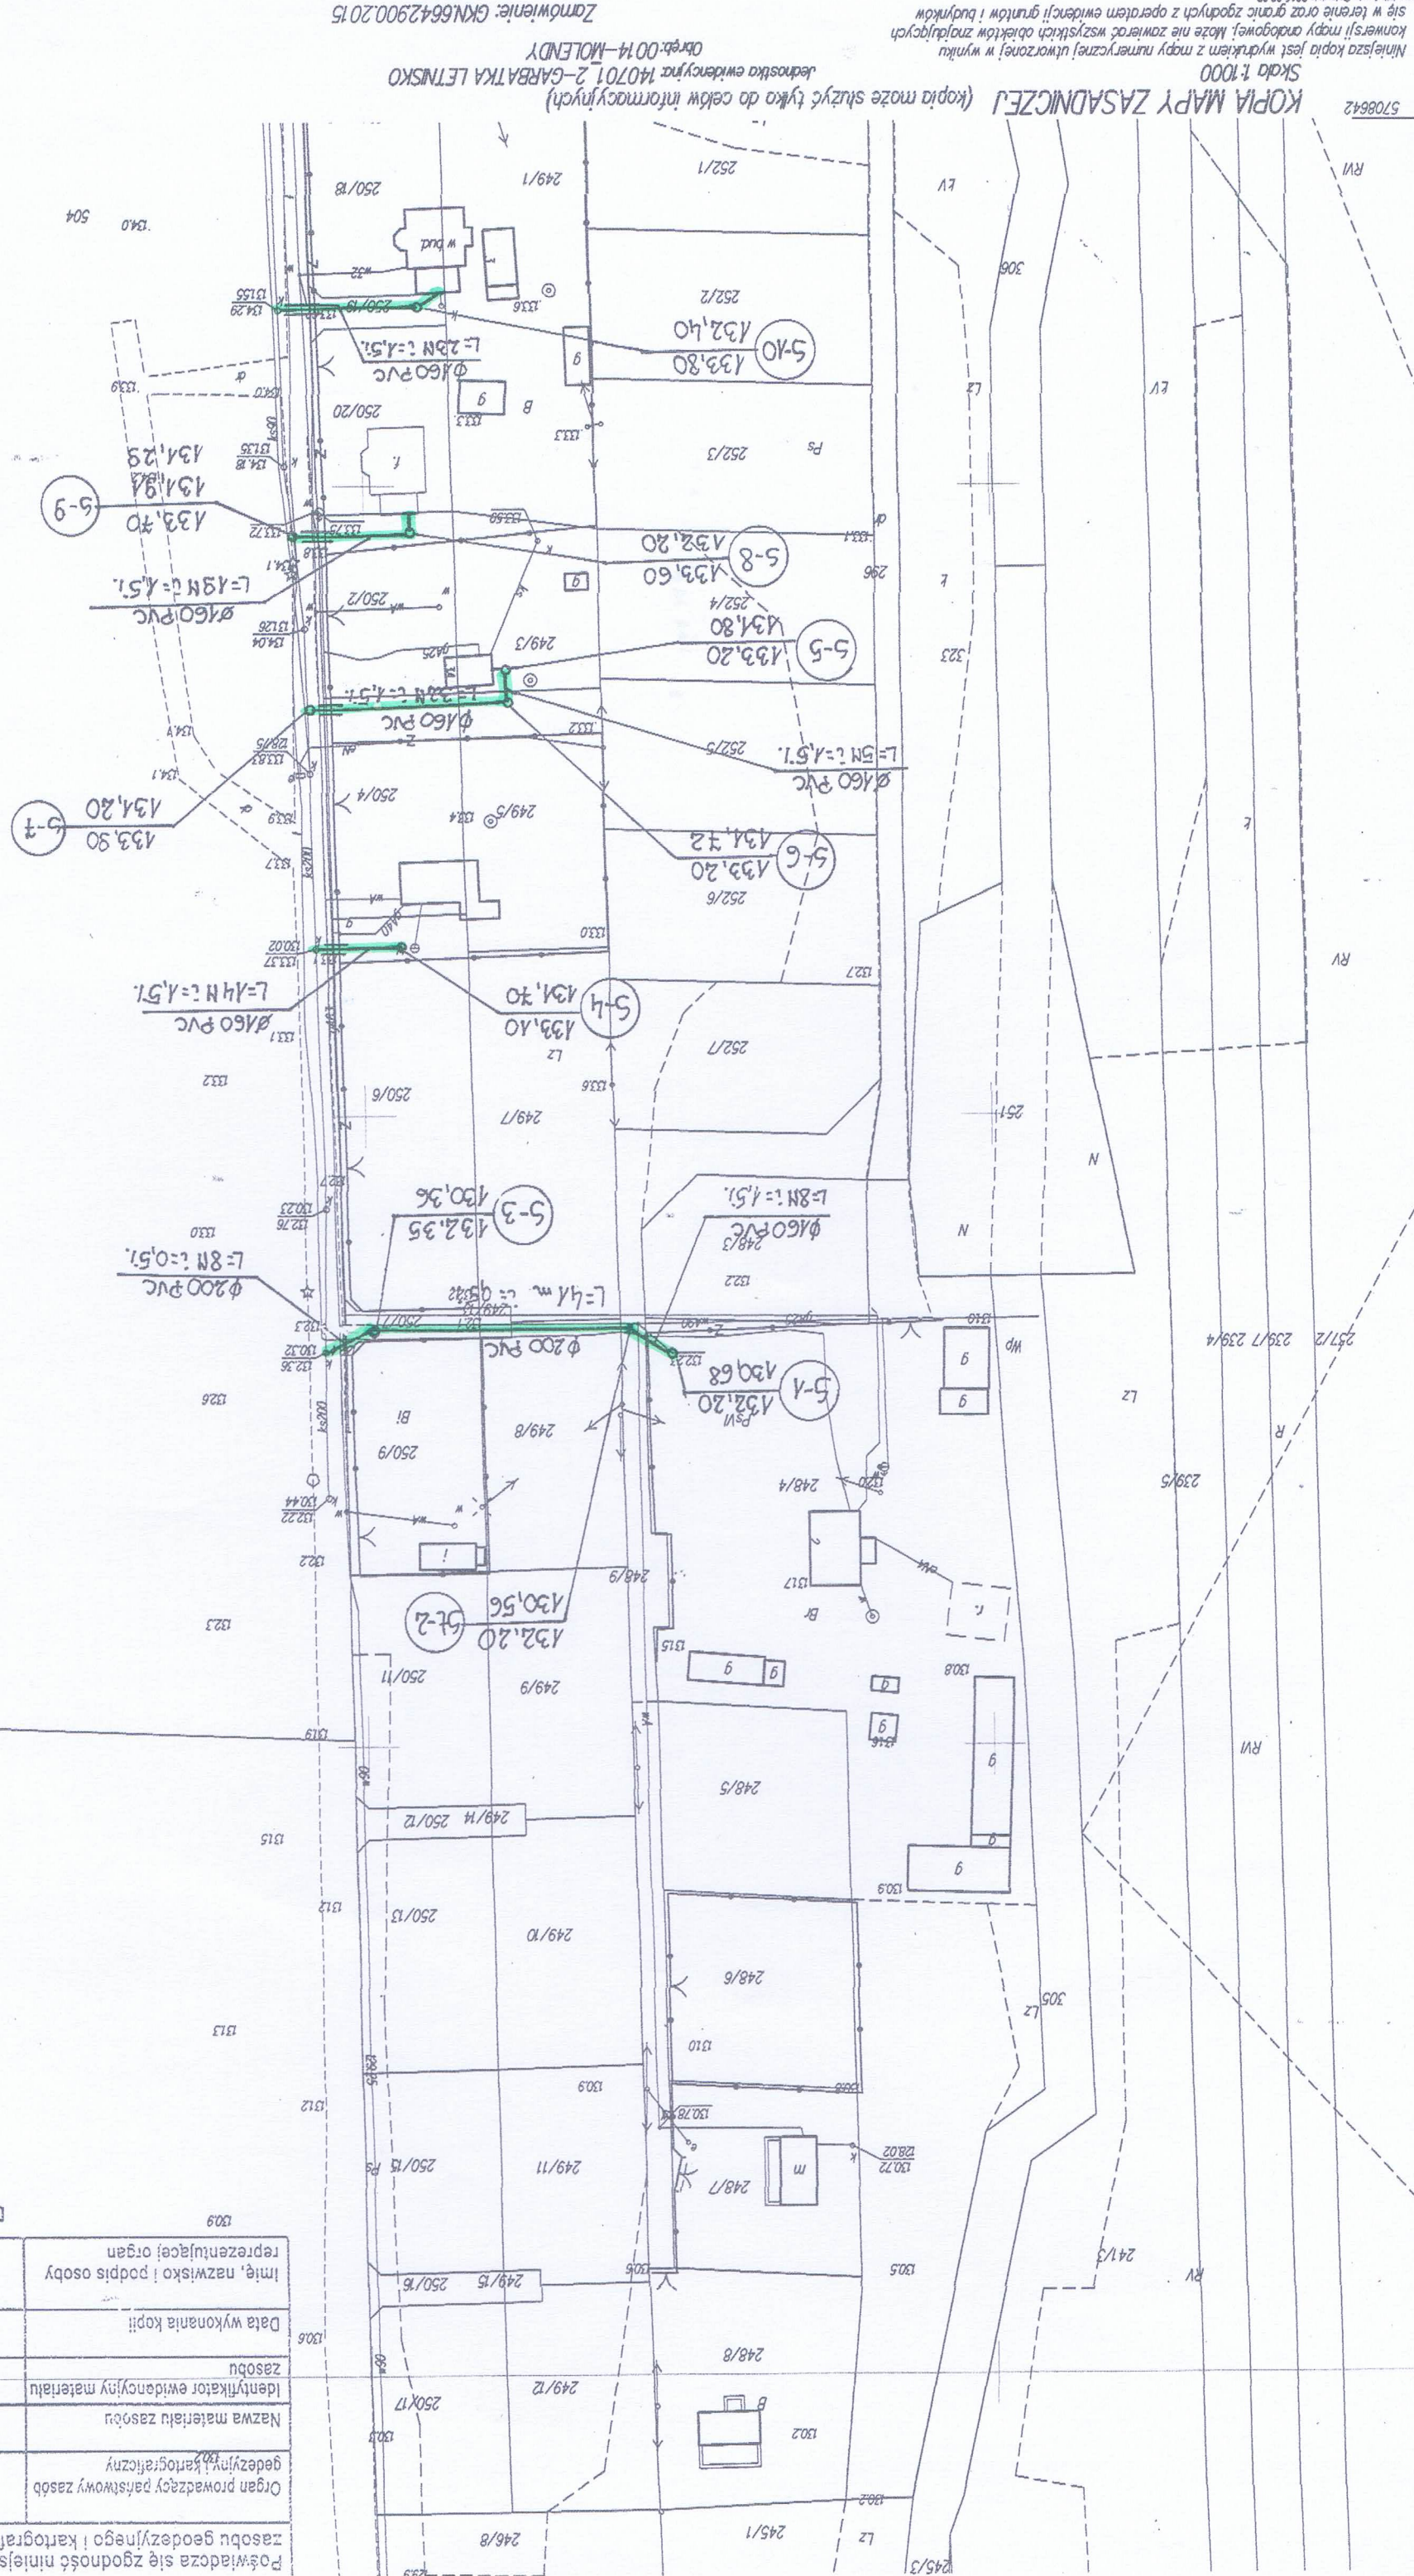

|   |                                                                         |
|---|-------------------------------------------------------------------------|
| Powiadacza się zgodność niniejszej kopii z treścią materiału państwowego zasobu geodezyjnego i kartograficznego |                                                                         |
| STACJA KOZMICKI<br>Powiatowy Ośrodek Dokumentacji<br>Geodezyjnej i Kartograficznej                              | Nazwa materiału zasobu<br>Identyfikator ewidencyjny materiału<br>Zasobu |
| Data wykonania kopii<br>07.07.2015                                                                              | Imię, nazwisko i podległość osoby reprezentującej organ                 |
| Z up. STAROSTY<br>INSPEKTOR Powiatowego Ośrodka Dokumentacji Geodezyjnej i Kartograficznej                      |                                                                         |

5708234  
 Skala 1:1000  
 (kopia może służyć tylko do celów informacyjnych)  
 Jednostka ewidencyjna 140701-2-GARBATKA LETNICKO  
 Obręb: 0014-MOLENDY  
 Zamówienie: GKN.6642900.2

|   |   |
|---|---|
| Rys. nr:<br>2                                                                                      | Data:<br>1: 1 000<br>Data:<br>2015                                                                             |
| Branża:<br>sanitarna                                                                               | Tytuł rys.<br>Plan zagospodarowania terenu.                                                                    |
| Inwestor:<br>Gmina Garbatka - Letnisko                                                             | Projektował:<br>mgr inż. Krystyna Fejfer                                                                       |
| Upr. nr:<br>GP-III-7342/160/92                                                                     | Temat:<br>Projekt budowlano-wykonawczy przyłączy kanalizacji sanitarnej w m. Molendy, gm. Garbatka - Letnisko. |
| Ekosfera Krystyna Fejfer<br>26-600 Radom, ul. Barlickiego 23<br>tel/fax: 48 384-70-01; 609-222-700 |   |

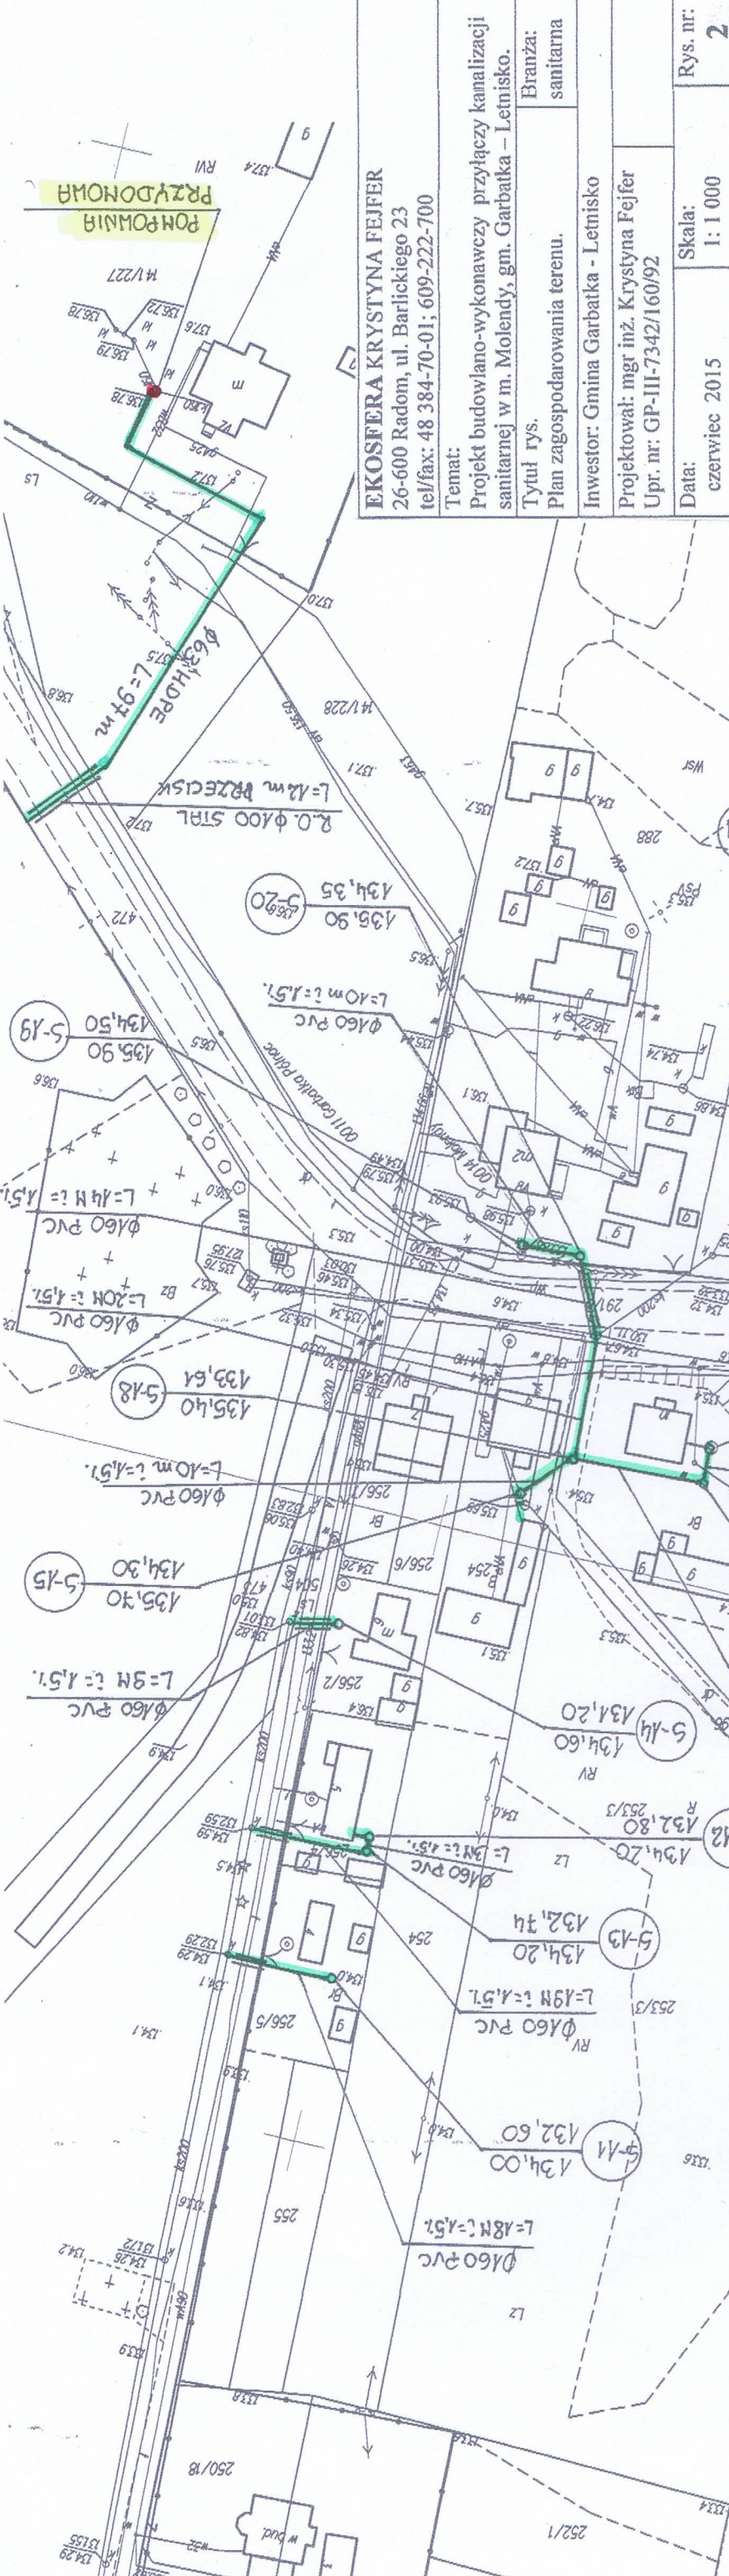

POMIAR PRZYŁĄCZ  
 M/V/227  
 136.79  
 137.6  
 137.4  
|   |                                                                         |
|---|-------------------------------------------------------------------------|
| Poświadczam się zgodność niniejszej kopii z treścią materiału państwowego zasobu geodezyjnego i kartograficznego | STAROSTA KOZIENICKI<br>Powiatowy Ośrodek Badań i Geodezji i Kartografii |
| Organ prowadzący państwowy zasob geodezyjny i kartograficzny                                                     | mapa zasadnicza                                                         |
| Nazwa materiału zasobu                                                                                           | P. 1407. 2014. 1                                                        |
| Identyfikator ewidencyjny materiału zasobu                                                                       | 232/3 232/4                                                             |
| Data wykonania kopii                                                                                             | 02.04.2015                                                              |
| Imię, nazwisko i podpis osoby reprezentującej organ                                                              | Zup. STAROSTY<br>Elżbieta Elisek                                        |
|   | INSPEKTOR Podziału Geodezji i Kartografii                               |

**EKOSFERA KRYSZYNA FEJFER**  
26-600 Radom, ul. Barlickiego 23  
tel/fax: 48 384-70-01; 609-222-700

**Temat:**  
Projekt budowlano-wykonawczy przyłączy kanalizacji sanitarnej w m. Molendy, gm. Garbatka – Letnisko.

**Tytuł rys.**  
Plan zagospodarowania terenu.

**Branża:**  
sanitarna

**Investor:** Gmina Garbatka - Letnisko


**Projektował:** mgr inż. Krystyna Fejfer

**Upr. nr:** GP-III-7342/160/92

**Data:** czerwiec 2015

**Skala:** 1:1 000

**Rys. nr:** 3

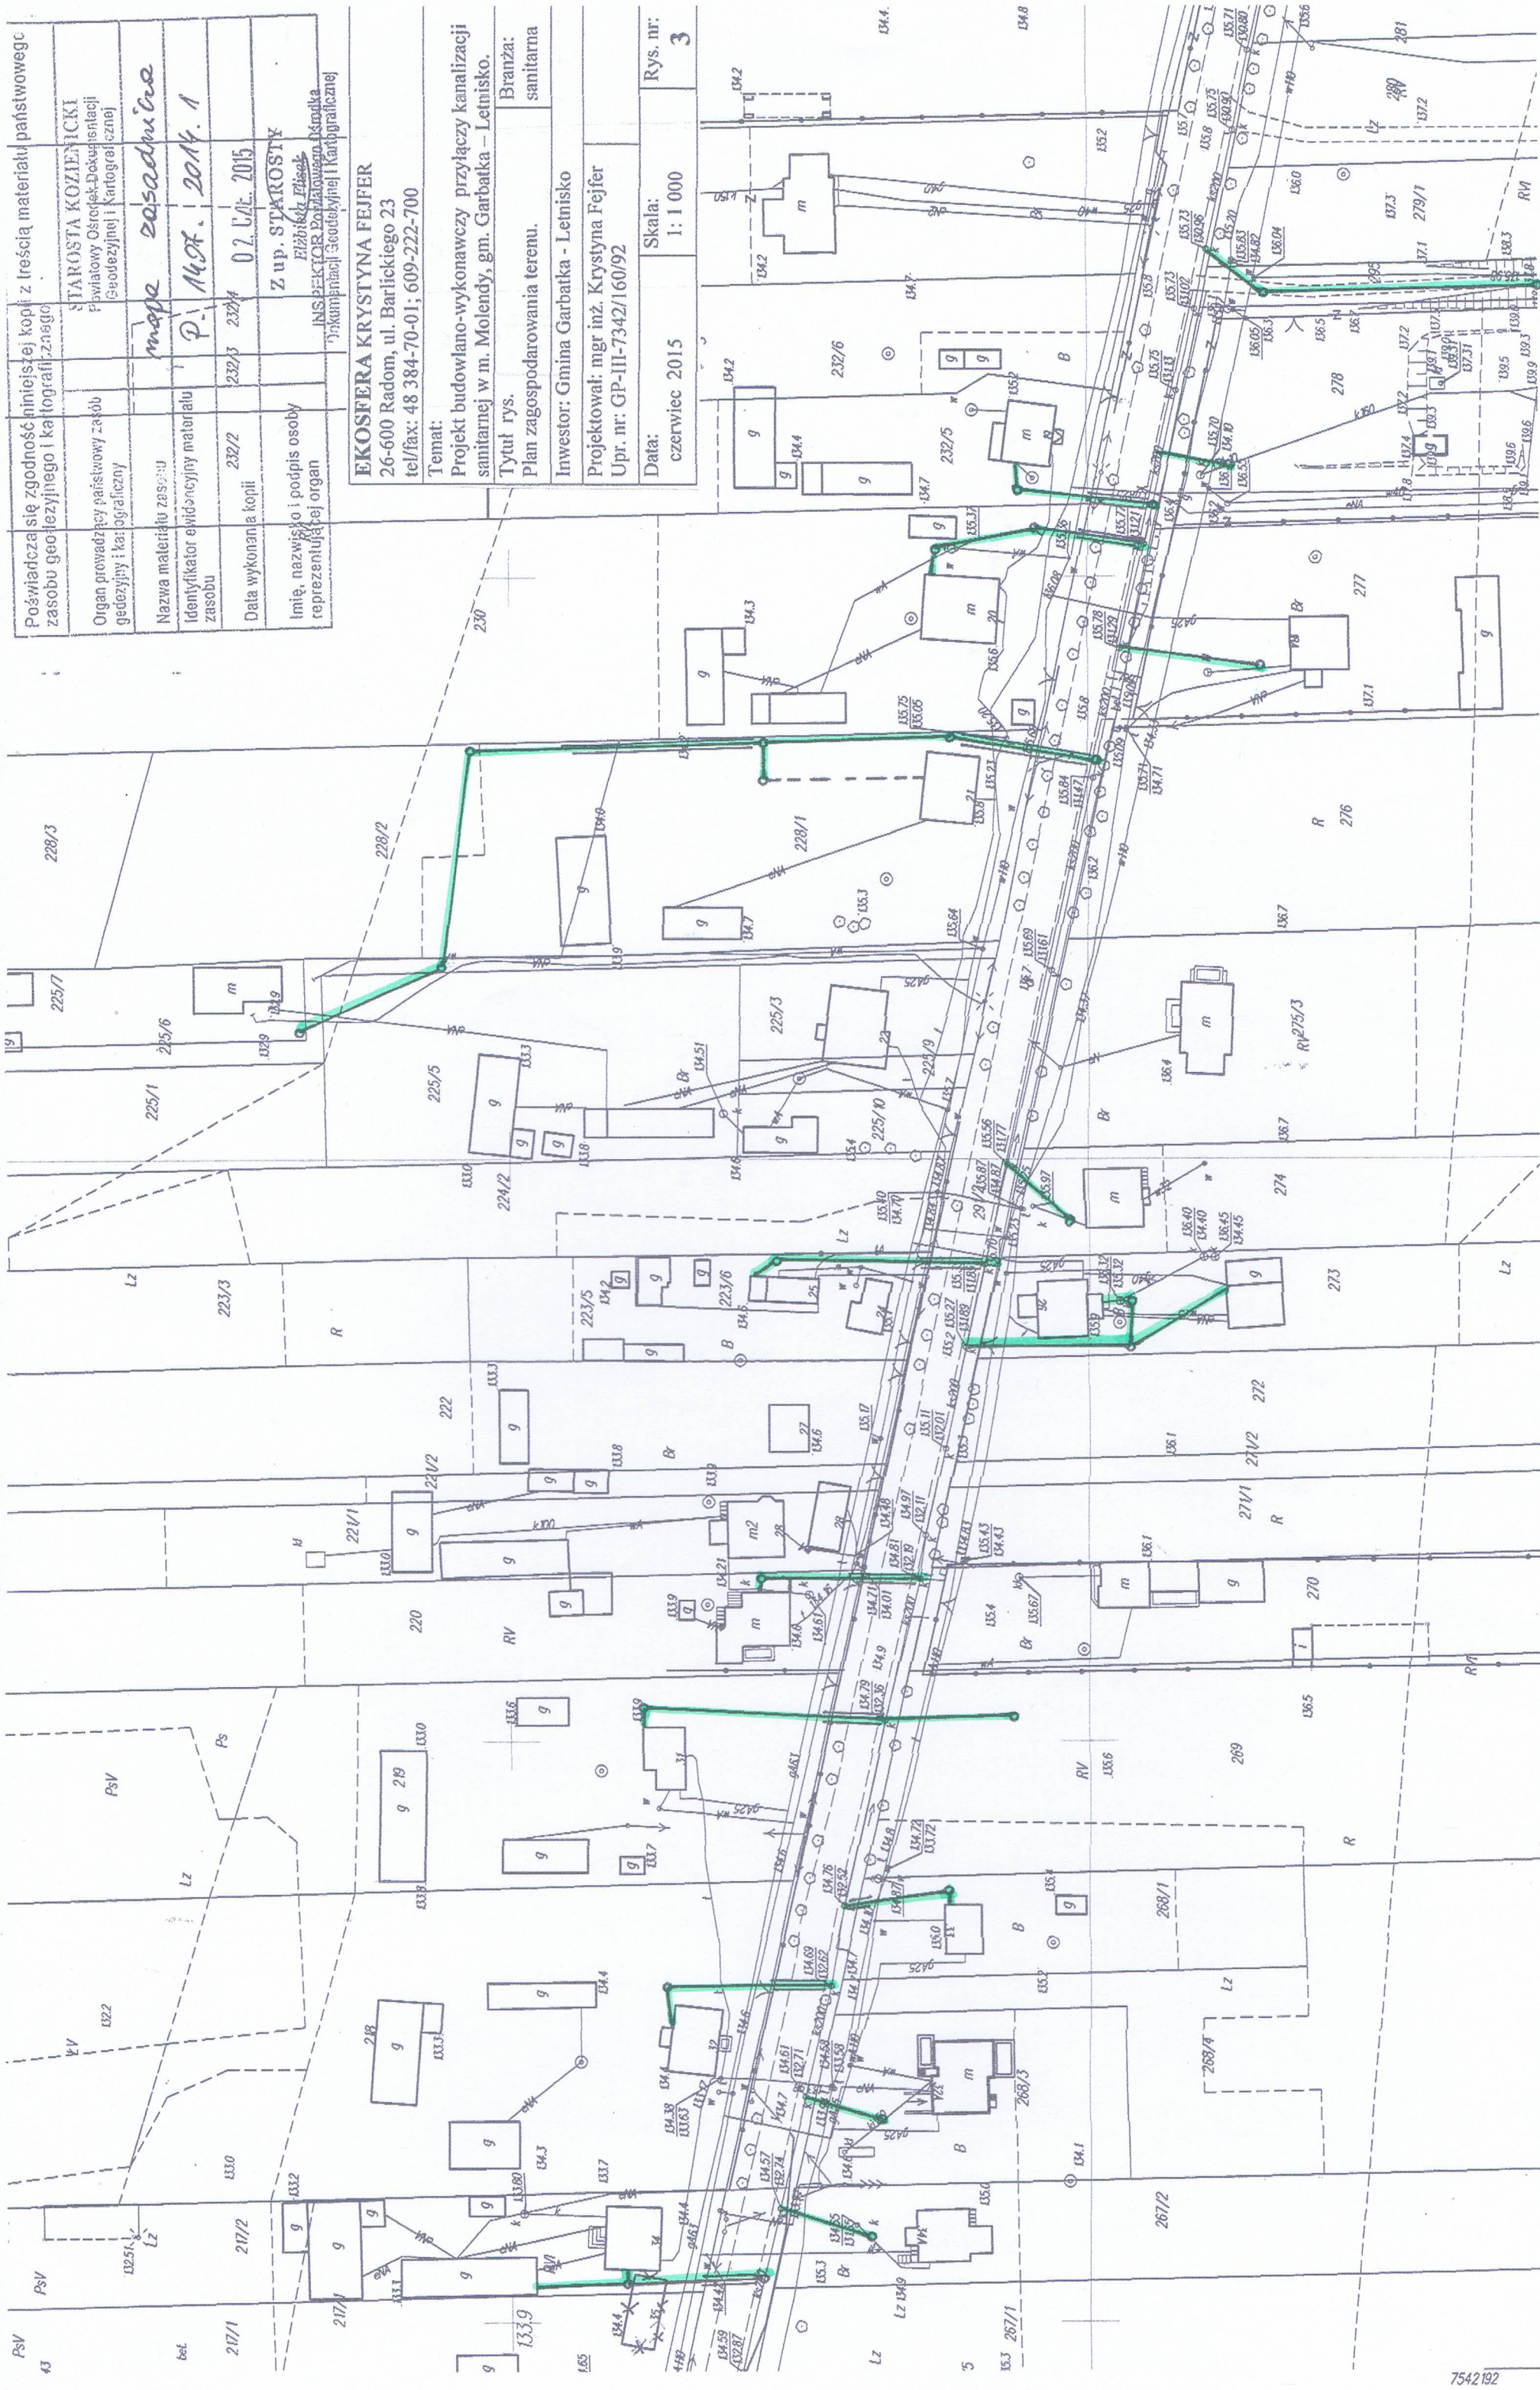

**KOPIA MAPY ZASADNICZEJ** (kopia może służyć tylko do celów informacyjnych)

Skala 1:1000

Jednostka ewidencyjna: 140701.2-GARBATKA LETNISO

Obraz: 0014-MOLENDY

Zamówienie: GKN.6642900.2015

Niniejsza kopia jest wydrukiem z mapy numerycznej utworzonej w wyniku konwersji mapy analogowej. Może nie zawierać wszystkich obiektów znajdujących się w terenie oraz granic zgodnych z operatem ewidencji gruntów i budynków.

7542192

**EKOSFERA KRYSTYNA FEJFER**  
26-600 Radom, ul. Barlickiego 23  
tel/fax: 48 384-70-01; 609-222-700

Temat:  
Projekt budowlano-wykonawczy przyłączy kanalizacji  
sanitarnej w m. Molendy, gm. Garbatka – Letnisko.

Tytuł rys.  
Plan zagospodarowania terenu.

Branża:  
sanitarna


Inwestor: Gmina Garbatka - Letnisko

Projektował: mgr inż. Krystyna Fejfer  
Upr. nr: GP-III-7342/160/92

Data:  
czerwiec 2015

Skala:  
1: 1 000

Rys. nr:  
**5**

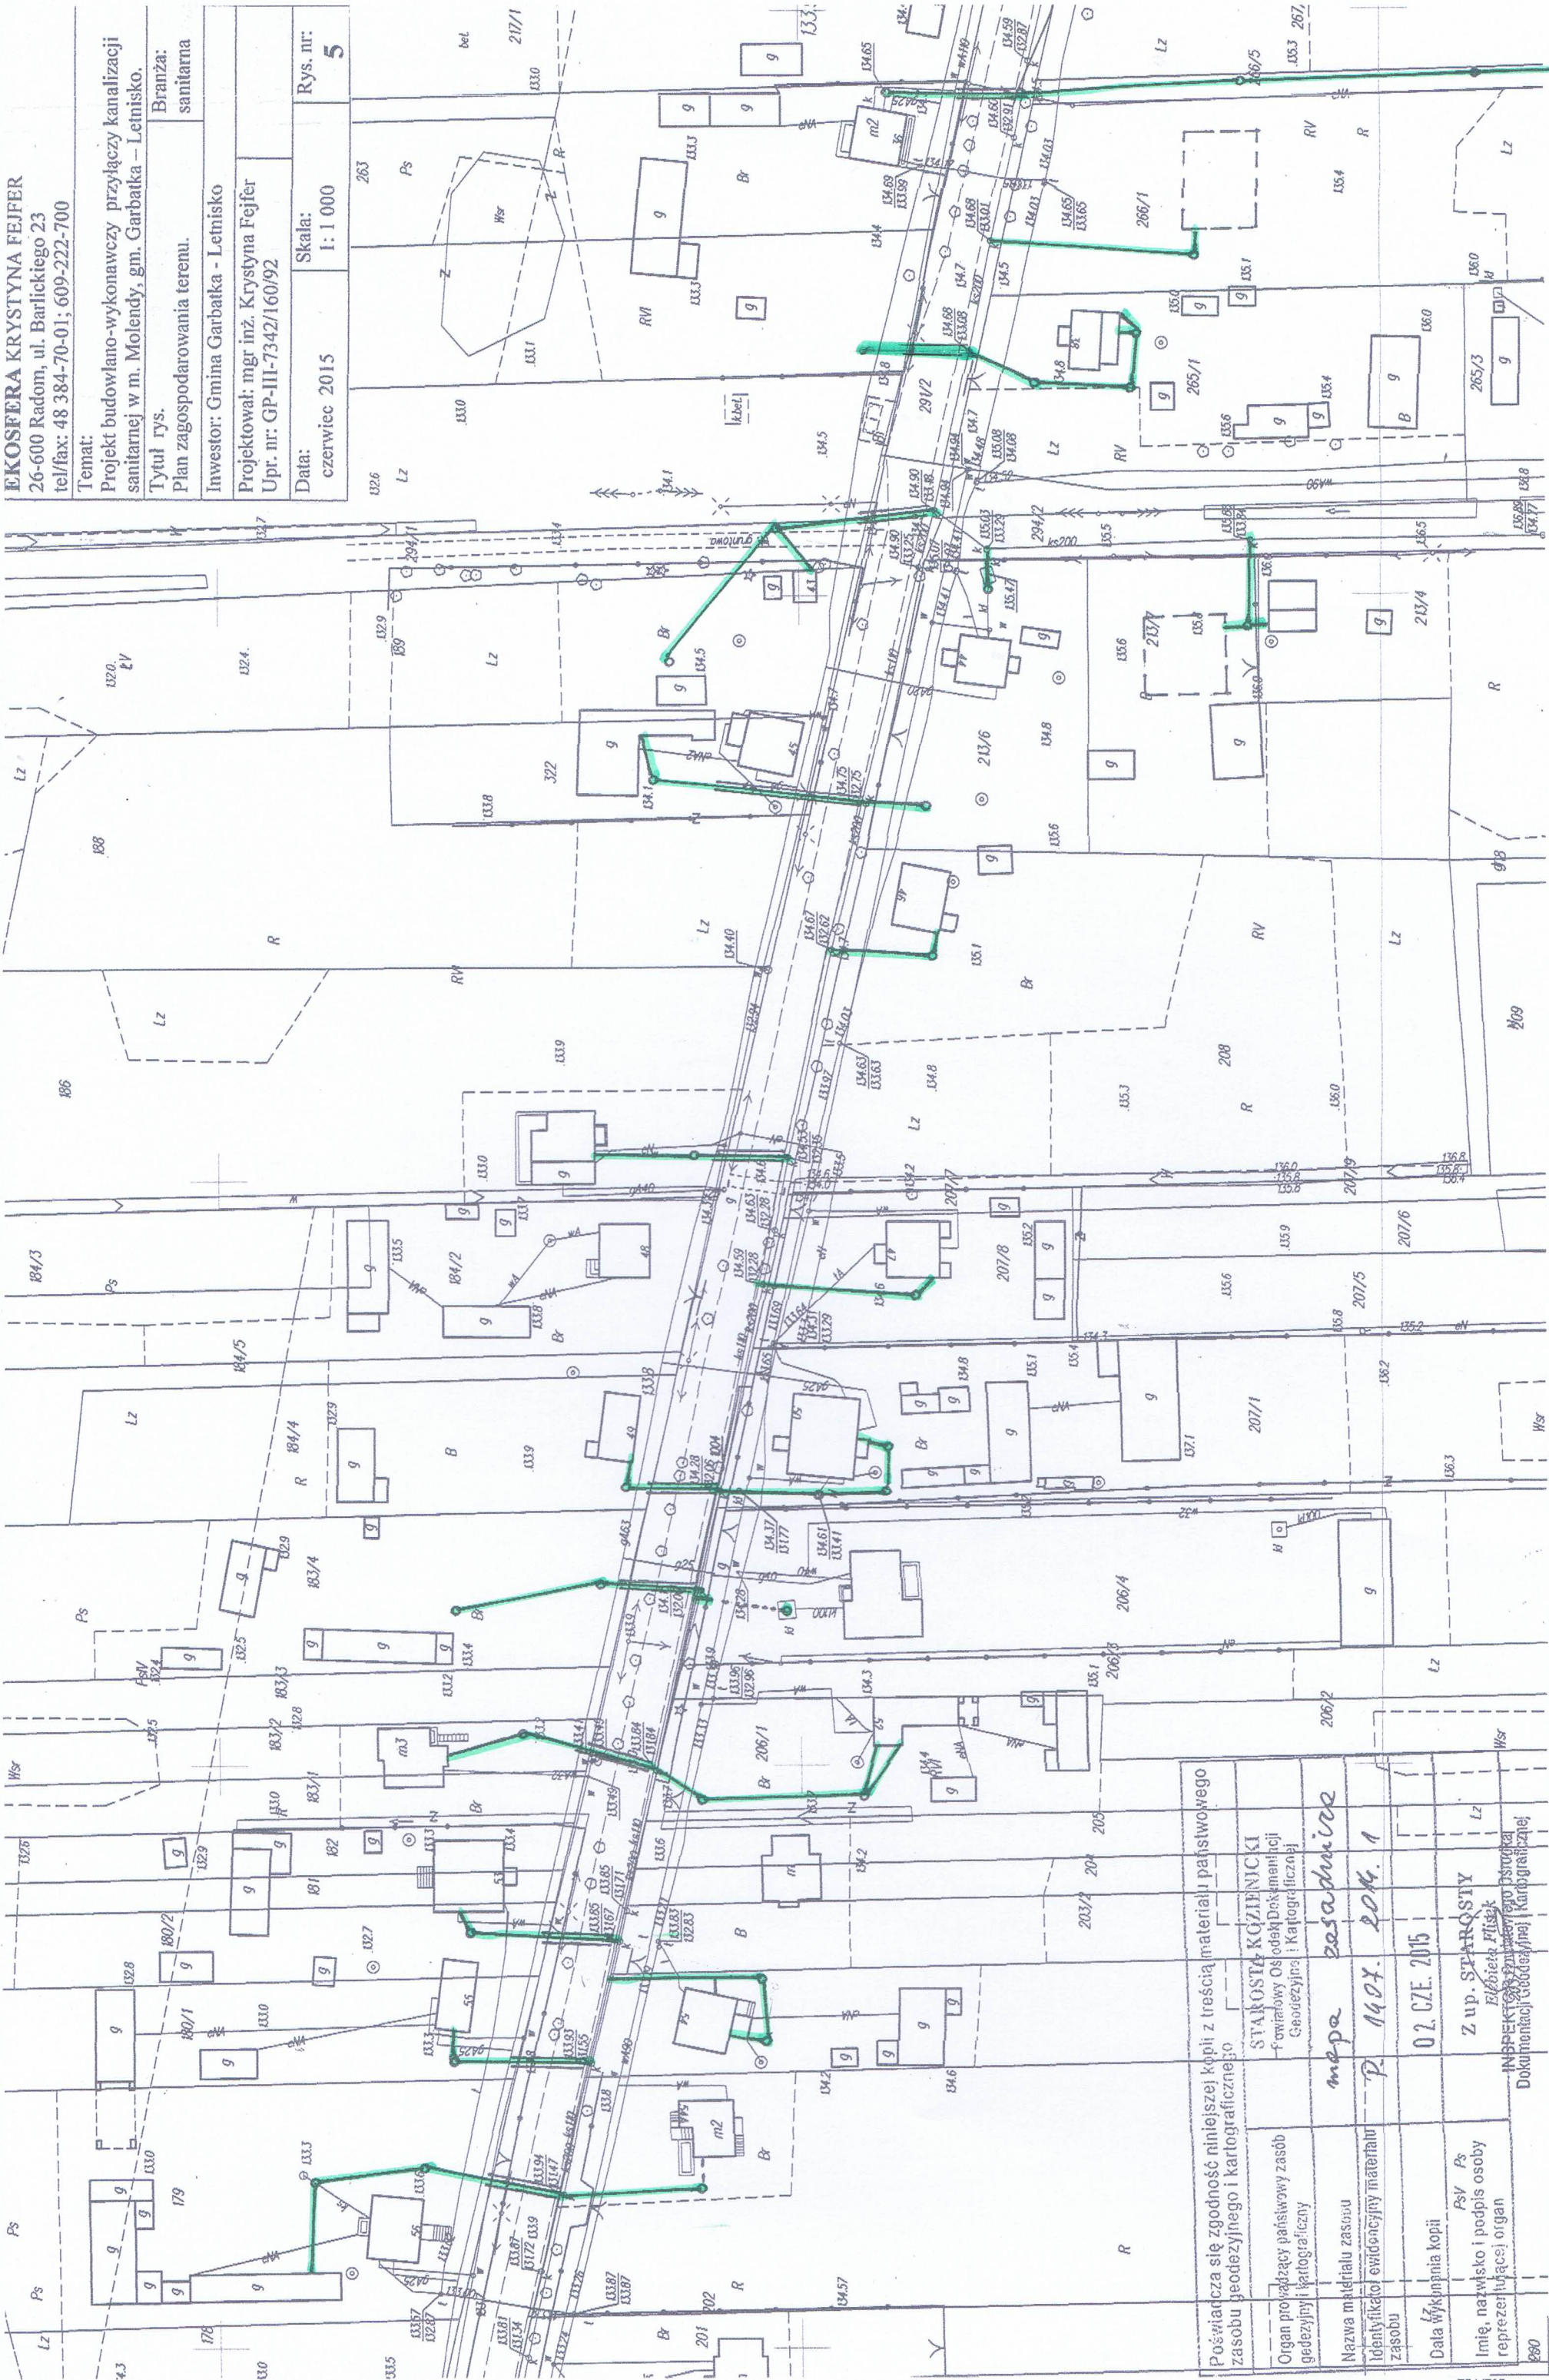


|   |                                                                                        |                        |               |               |                                  |                                                         |
|---|----------------------------------------------------------------------------------------|------------------------|---------------|---------------|----------------------------------|---------------------------------------------------------|
| Poświadcza się zgodność niniejszej kopii z treścią materiału państwowego zasobu geodezyjnego i kartograficznego | STAROSTA KŹMIENICKI<br>Fowialowy Ośrodek Dokumentacji<br>Geodezyjnej i Kartograficznej | mapa zasadnicza        | 140X. 2014. 1 | 02. CZE. 2015 | Zup. STAROSTY<br>Elżbiety Rysiek | INSPEKTOR<br>Dokumentacji Geodezyjnej i Kartograficznej |
| Organ prowadzący państwowy zasób geodezyjny i kartograficzny                                                    |                                                                                        | Nazwa materiału zasobu |               |               |                                  |                                                         |
| Identyfikator ewidencyjny materiału zasobu                                                                      |                                                                                        |                        |               |               |                                  |                                                         |
| Data wykonania kopii                                                                                            |                                                                                        |                        |               |               |                                  |                                                         |
| Imię, nazwisko i podpis osoby reprezentującej organ                                                             |                                                                                        |                        |               |               |                                  |                                                         |

5708472  
**KOPIA MAPY ZASADNICZEJ** (kopia może służyć tylko do celów informacyjnych)  
Skala 1:1000  
Jednostka ewidencyjna 140701.2-GARBATKA LETNISKO  
Obręb: 0014-MOLENDY  
Zamówienie: GKN.6642.900.2015

Niniejsza kopia jest wydrukem z mapy numerycznej utworzonej w wyniku  
konwersji mapy analogowej. Może nie zawierać wszystkich obiektów znajdujących  
się w terenie oraz zgodnych z operatem ewidencji granic i budynków

7541795

|   |               |
|---|---------------|
| EKOSFERA KRYSTYNA FEJFER<br>26-600 Radom, ul. Barlickiego 23<br>tel/fax: 48 384-70-01; 609-222-700                |               |
| Temat:<br>Projekt budowlano-wykonawczy przyłączy kanalizacji<br>sanitarnej w m. Molendy, gm. Garbatka - Letnisko. |               |
| Branża:<br>sanitarna                                                                                              |               |
| Tytuł rys.<br>Plan zagospodarowania terenu.                                                                       |               |
| Inwestor: Gmina Garbatka - Letnisko                                                                               |               |
| Projektował: mgr inż. Krystyna Fejfer                                                                             |               |
| Upr. nr: GP-III-7342/160/92                                                                                       |               |
| Data:<br>czerwiec 2015                                                                                            | Rys. nr:<br>6 |
| Skala:<br>1: 1 000                                                                                                |               |

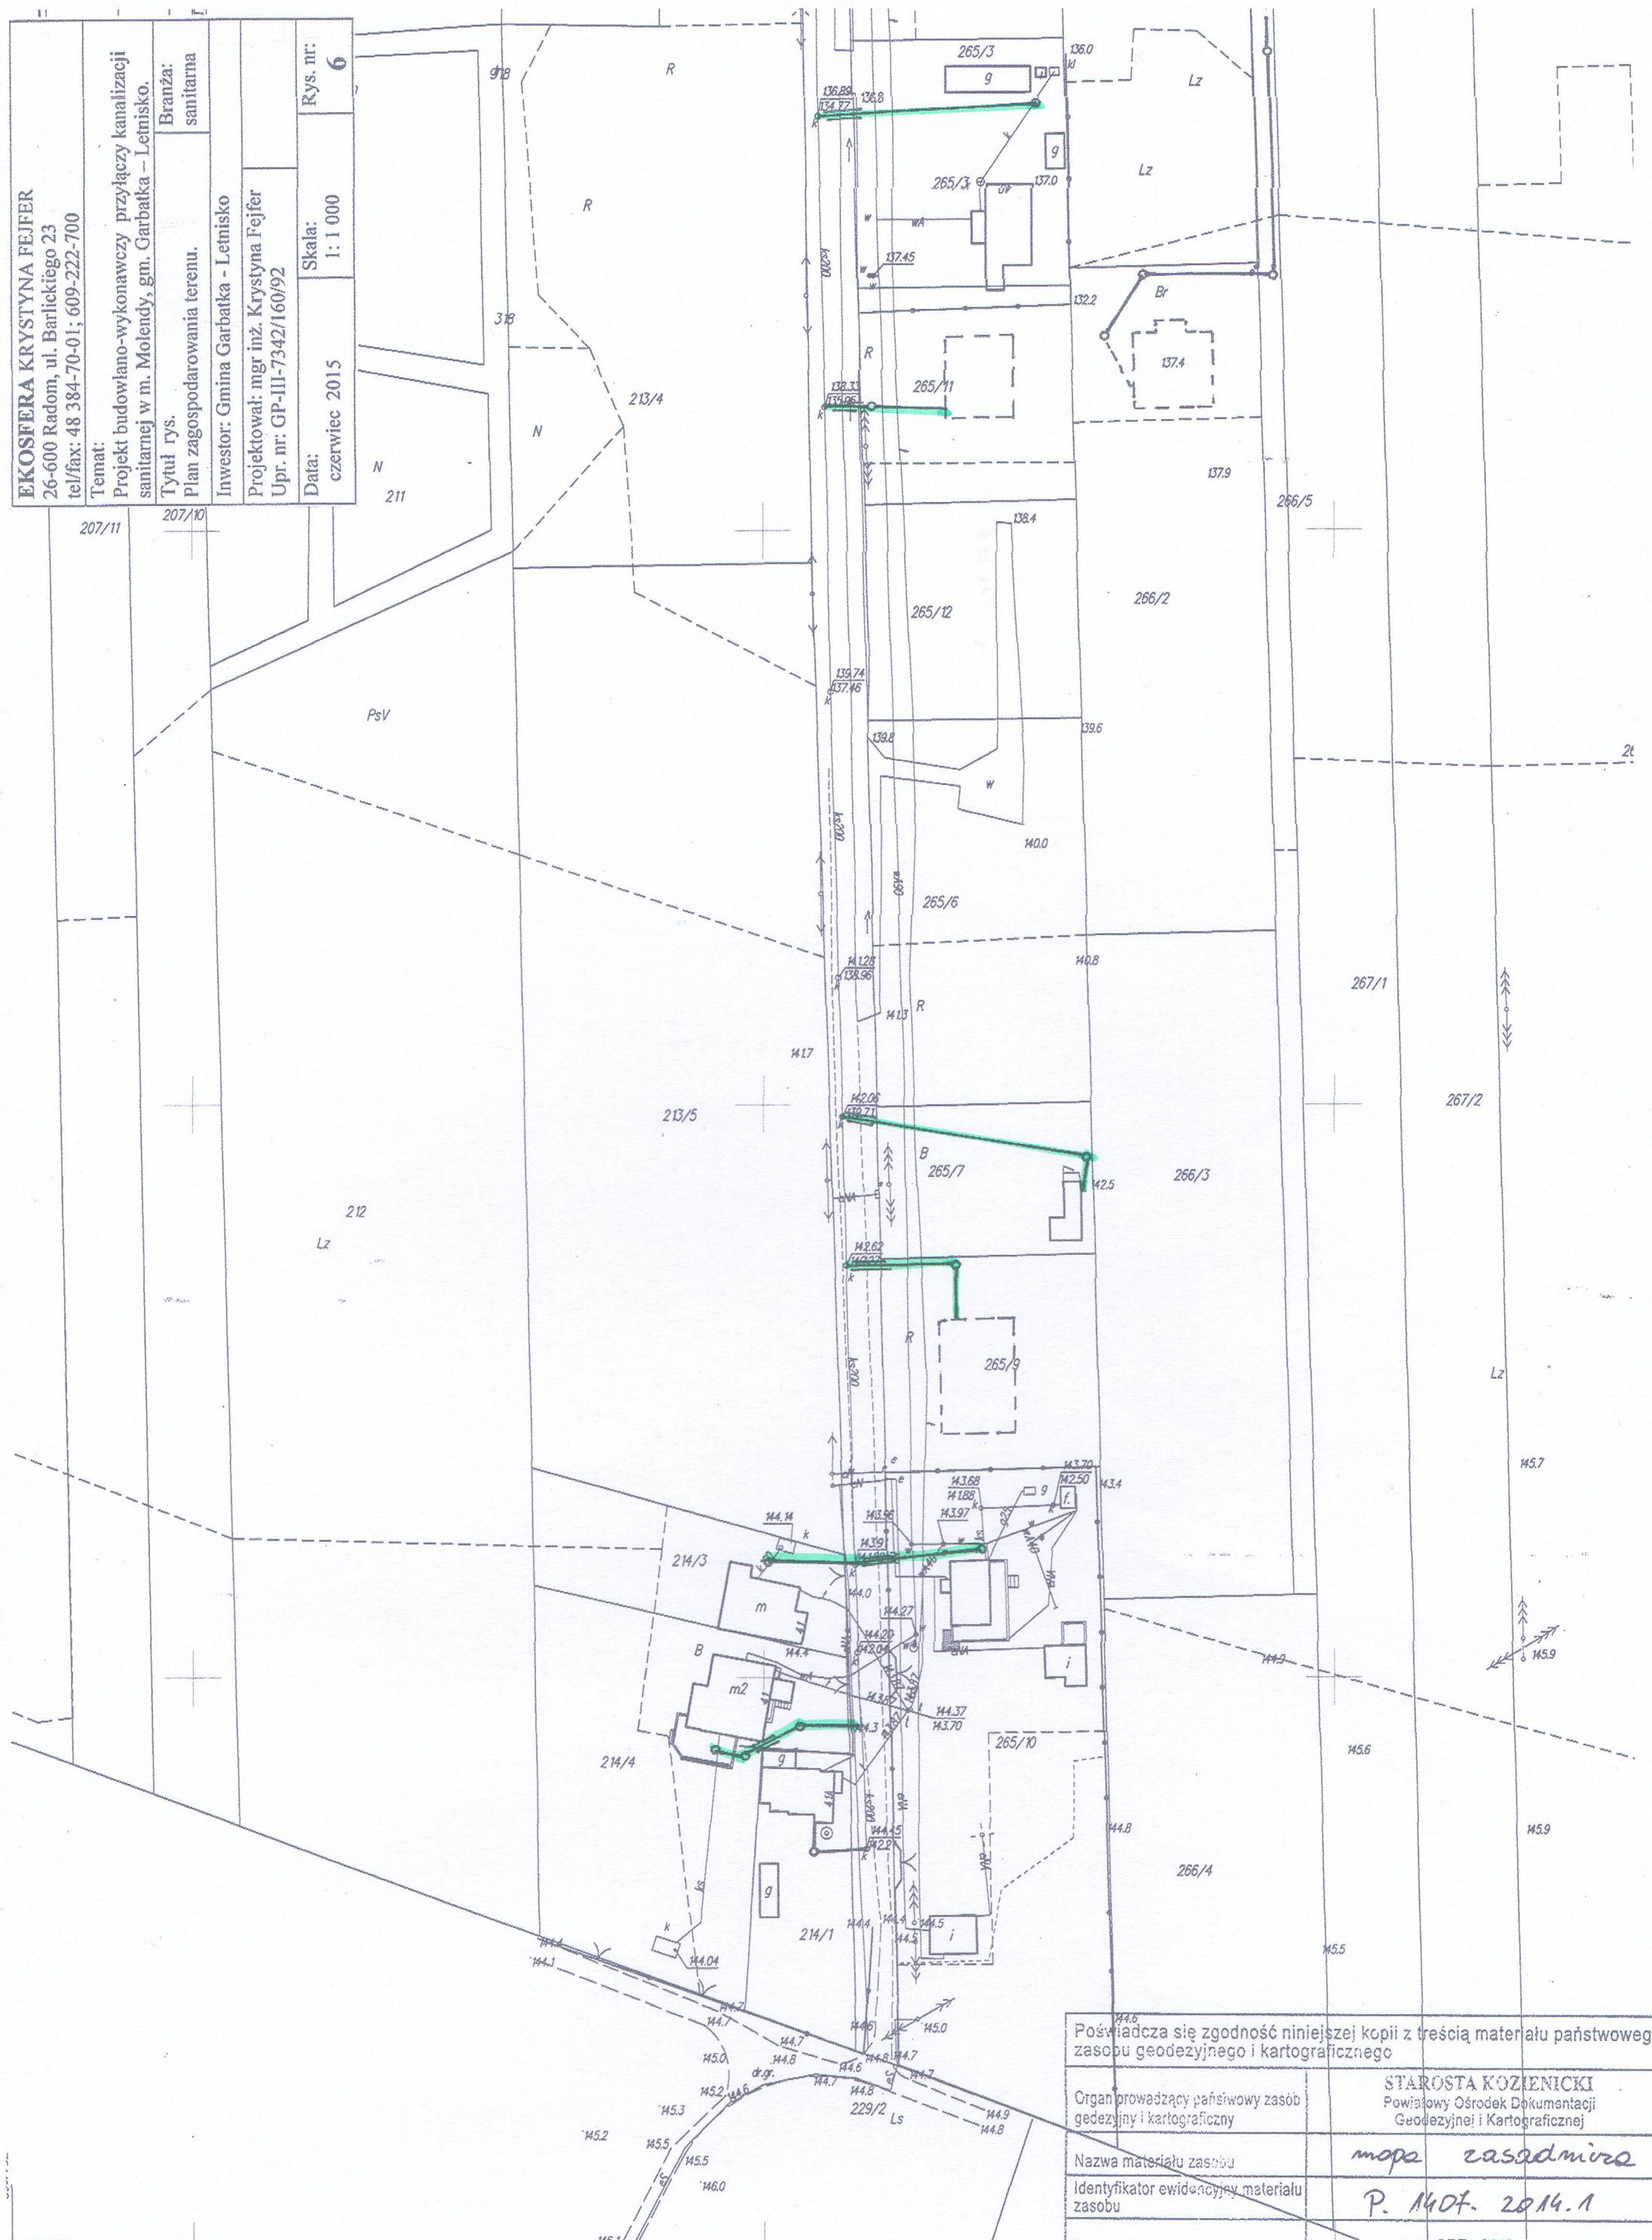

|   |   |
|---|---|
| Poświadczam zgodność niniejszej kopii z treścią materiału państwowego zasobu geodezyjnego i kartograficznego |   |
| Organ prowadzący państwowy zasób geodezyjny i kartograficzny                                                 | STAROSTA KOZIENICKI<br>Powiatowy Ośrodek Dokumentacji Geodezyjnej i Kartograficznej                          |
| Nazwa materiału zasobu                                                                                       | mapa zasadnicza                                                                                              |
| Identyfikator ewidencyjny materiału zasobu                                                                   | P. 1404. 2014.1                                                                                              |
| Data wykonania kopii                                                                                         | 02. CZE. 2015                                                                                                |
| Imię, nazwisko i podpis osoby reprezentującej organ                                                          | Z up. STAROSTY<br>Elżbieta Płacz<br>INSPEKTOR Powiatowego Ośrodka Dokumentacji Geodezyjnej i Kartograficznej |

5708102

**KOPIA MAPY ZASADNICZEJ** (kopia może służyć tylko do celów informacyjnych)  
Skala 1:1000  
Jednostka ewidencyjna: 140701 2-GARBATKA LETNISKO  
Obręb: 0014-MOLENDY  
Zamówienie: GKN.6642900.2015

Niniejsza kopia jest wydrukiem z mapy numerycznej utworzonej w wyniku konwersji mapy analogowej. Może nie zawierać wszystkich obiektów znajdujących się w terenie oraz granic zgodnych z operatem ewidencji gruntów i budynków


sporządził: Aneta Gola dnia 2015.06.02.



Niniejsza kopia jest wydrukiem z mapy numerycznej utworzonej w wyniku konwersji mapy analogowej. Może nie zawierać wszystkich obiektów znajdujących się w terenie oraz granic zgodnych z operatem ewidencyjnym gruntów i budynków.

**KOPIA MAPY ZASADNICZEJ** (kopia może służyć tylko do celów informacyjnych)  
Skala 1:1000  
Jednostka ewidencyjna 140701-2-GARBATKA LETNISKO  
Obręb: 0014-MOLENDY  
Zamówienie: GKN.6642900.2015

|   |                               |
|---|-------------------------------|
| imię, nazwisko i podpis osoby reprezentującej organ                                                             | Elżbieta Ralska               |
| Data wykonania kopii                                                                                            | 02.07.2015                    |
| Nazwa materiału zasobu                                                                                          | Wzrosty                       |
| Identyfikator ewidencyjny materiału                                                                             | P. 1407-2014.1                |
| Organ prowadzący państwowy zasób geodezyjny i kartograficzny                                                    | Urząd Gminy Garbatka-Letnisko |
| Powiązanie się zgodność niniejszej kopii z treścią materiału państwowego zasobu geodezyjnego i kartograficznego | Urząd Gminy Garbatka-Letnisko |

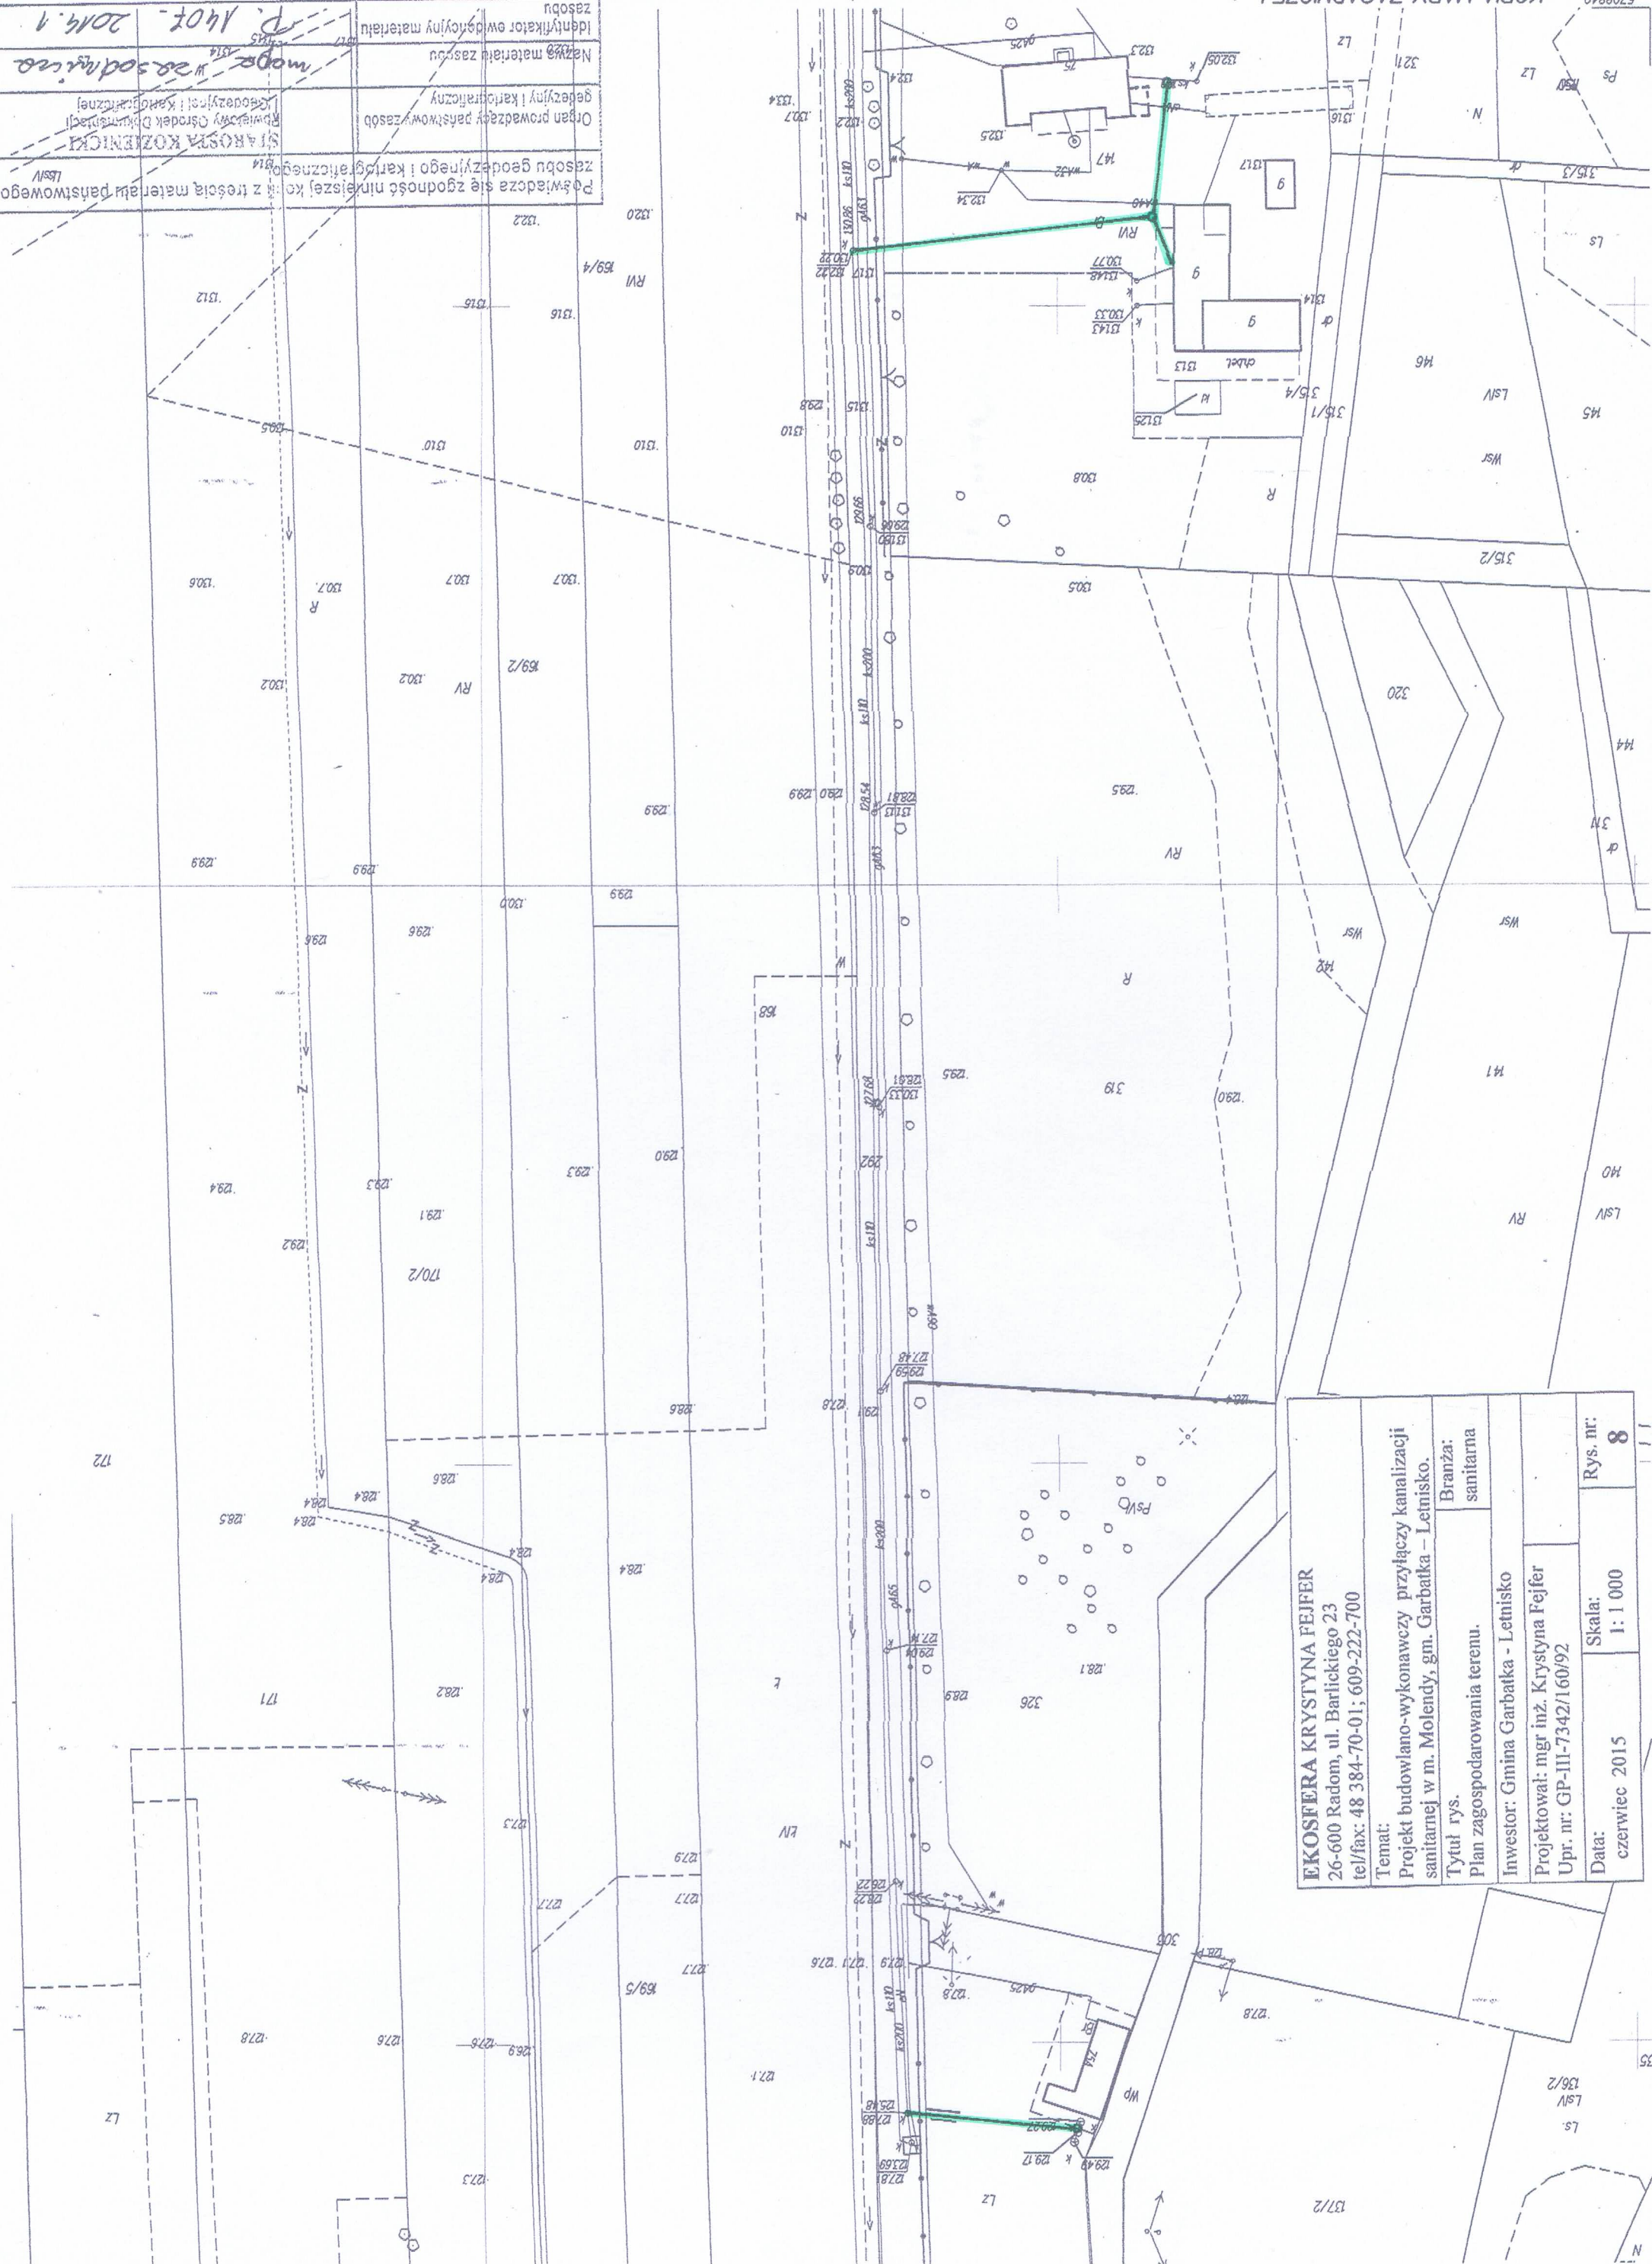

|   |  |                        |  |
|---|--|------------------------|--|
| <b>EKOSFERA KRYSTYNA FEJFER</b><br>26-600 Radom, ul. Barlickiego 23<br>tel/fax: 48 384-70-01; 609-222-700      |  | Rys. nr: <b>8</b>      |  |
| Temat:<br>Projekt budowlano-wykonawczy przyłączy kanalizacji sanitarnej w m. Molendy, gm. Garbatka - Letnisko. |  | Skala:<br>1:1 000      |  |
| Tytuł rys.<br>Plan zagospodarowania terenu.                                                                    |  | Data:<br>czerwiec 2015 |  |
| Branża:<br>sanitarna                                                                                           |  |                        |  |
| Inwestor: Gmina Garbatka - Letnisko                                                                            |  |                        |  |
| Projektował: mgr inż. Krystyna Fejfer                                                                          |  |                        |  |
| Upr. nr: GP-III-7342/160/92                                                                                    |  |                        |  |