


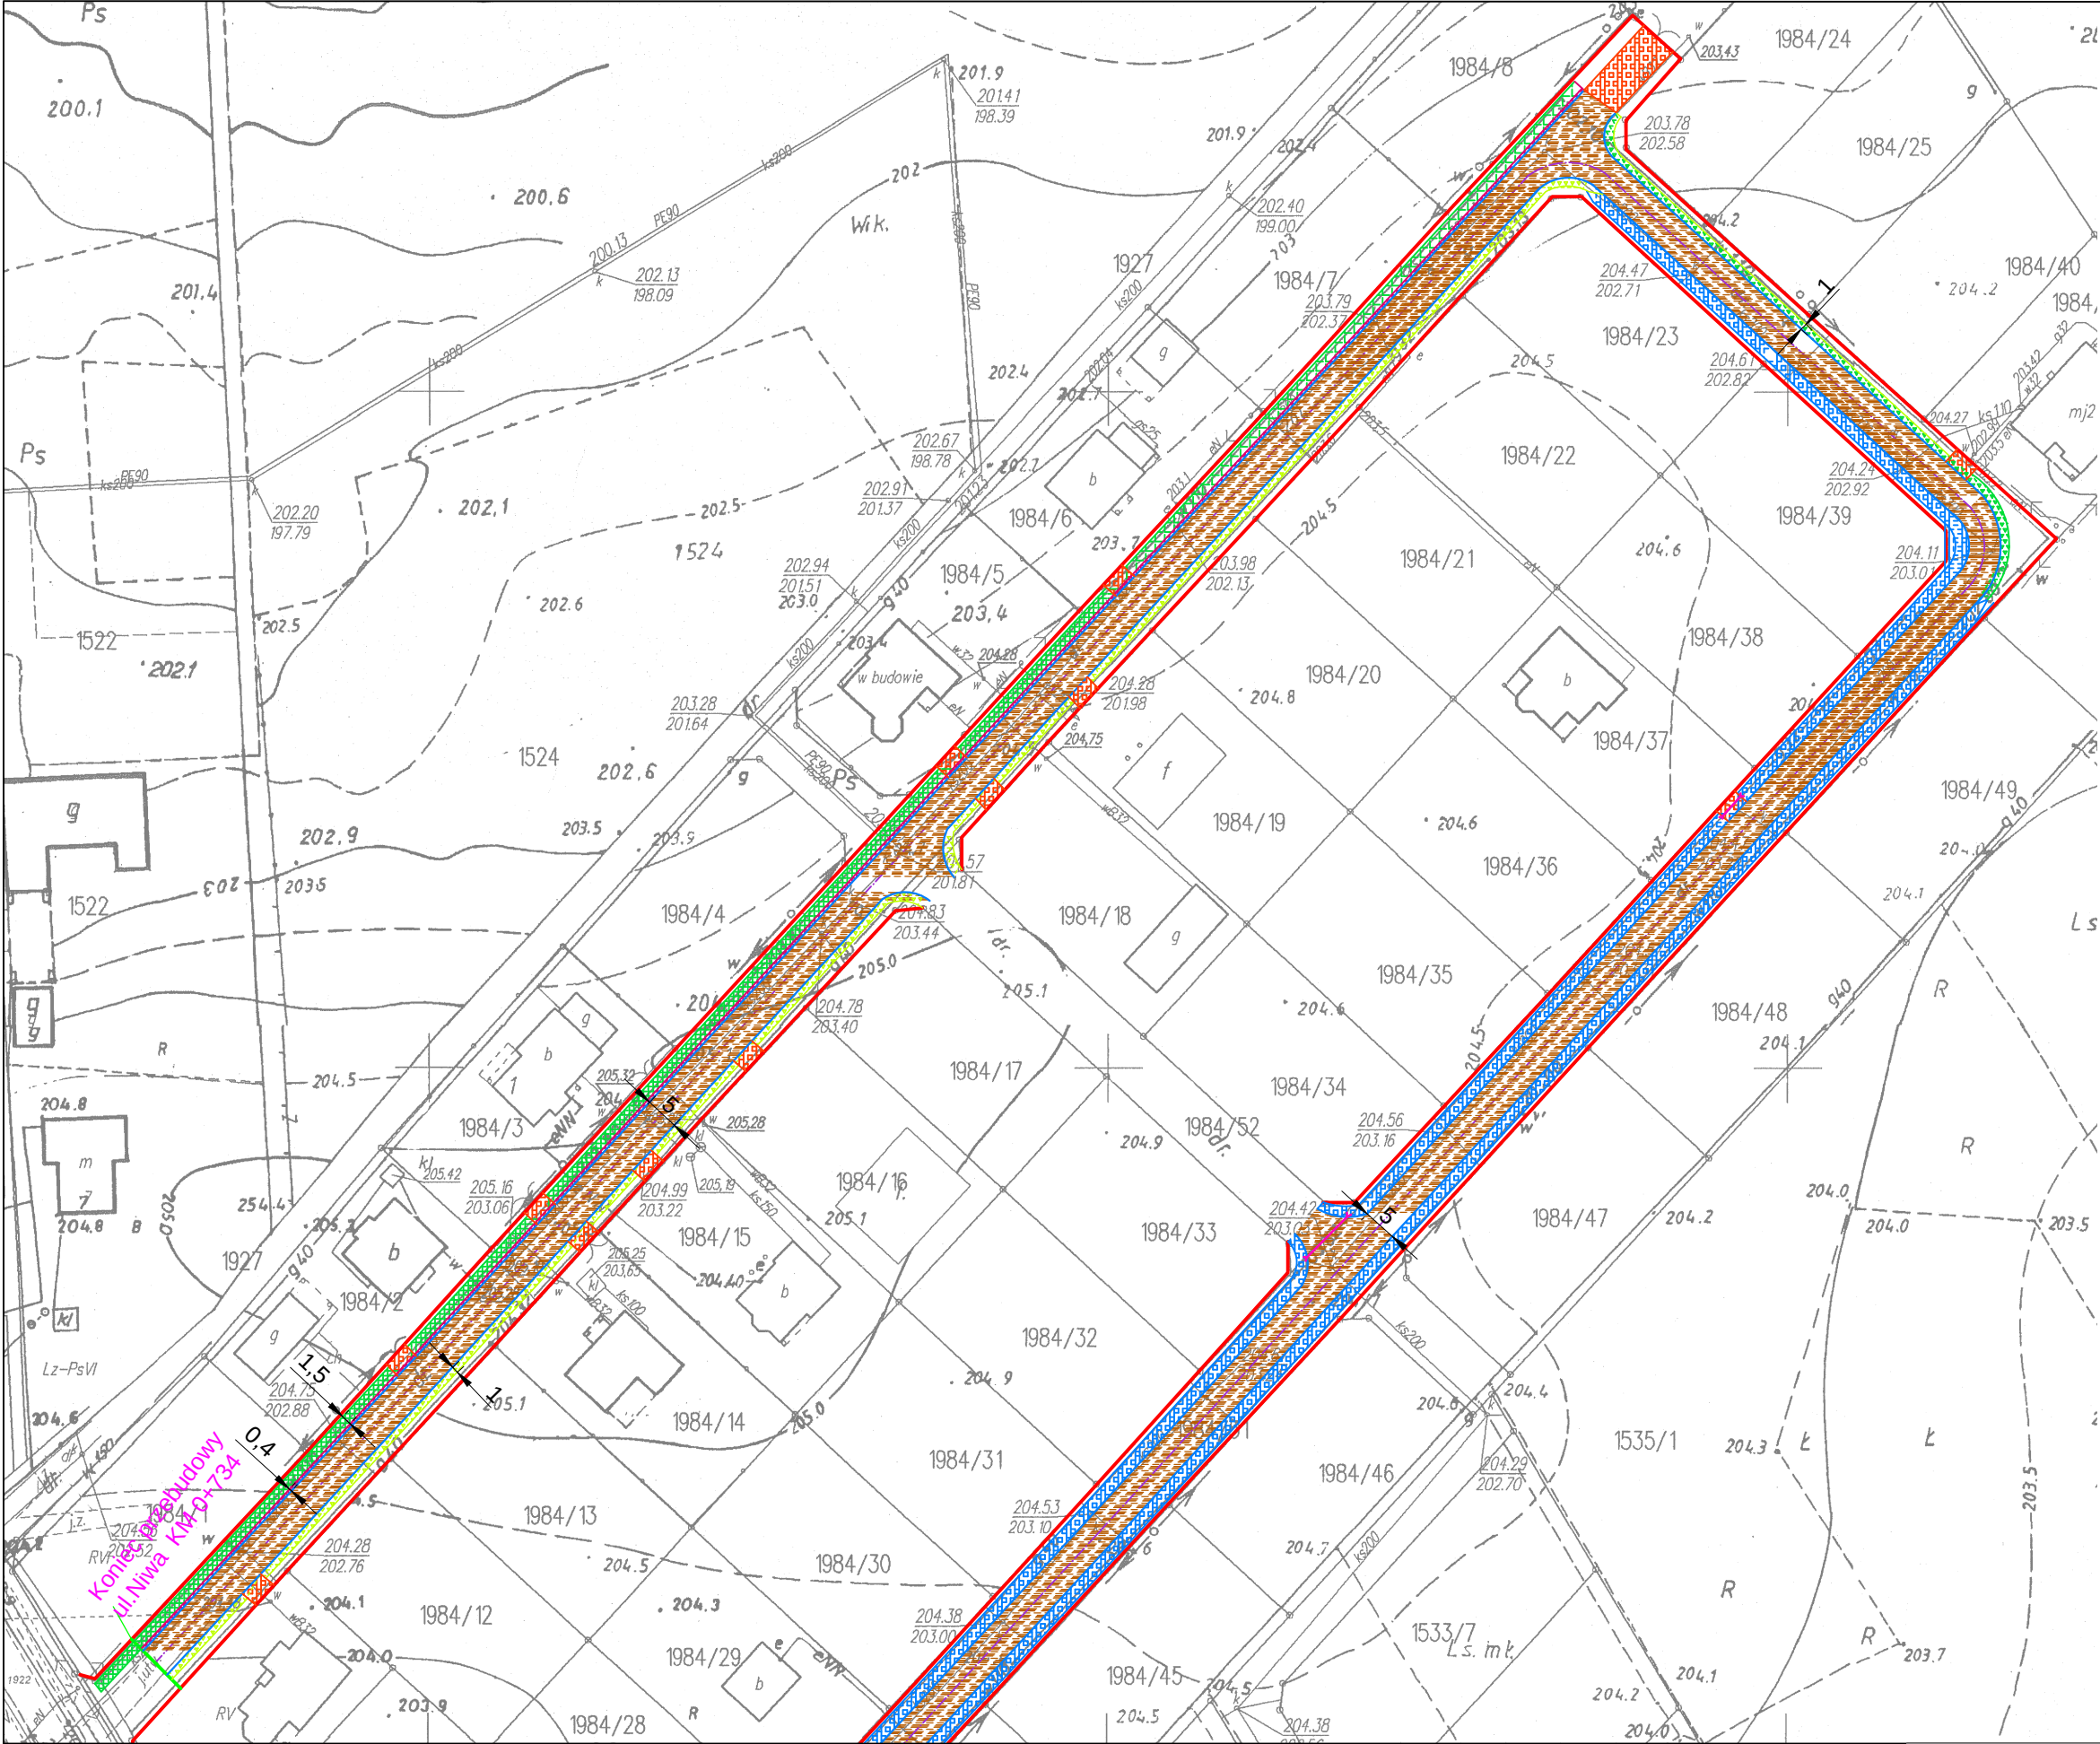

LEGENDA	
	pas drogowy
	oś jezdni
	krawężel jezdni
	chodnik - kostka brukowa gr. 6 cm
	row trawiasty
	nawierzchnia asfaltowa
	połocza
	utwardzenie asfaltami połocza drogi
	wjazdy - kruszywo

Tytuł rysunku: Plan zagospodarowania terenu	rys. nr 2.2	
	skala 1:1000	Lokalizacja: Kamionka - Kolonia
	Inwestor: Gmina Krzeszów	
Przedmiot opracowania: Przebudowa dróg gminnych nr 102403R i ul. Niwa w miejscowości Kamionka-Kolonia stanowiąca dojazd do drogi powiatowej nr 1069R	Opracował: mgr inż. Anna Kiczak	
	Projektował: mgr inż. Zbigniew Lach	
	Data: październik 2015	